






令和7年度

第15分団基幹消防屯所シャッター改修工事


 会津若松市財務部公共施設管理課

会津若松市財務部公共施設管理課			
課長	G L	検 図	担 当
			

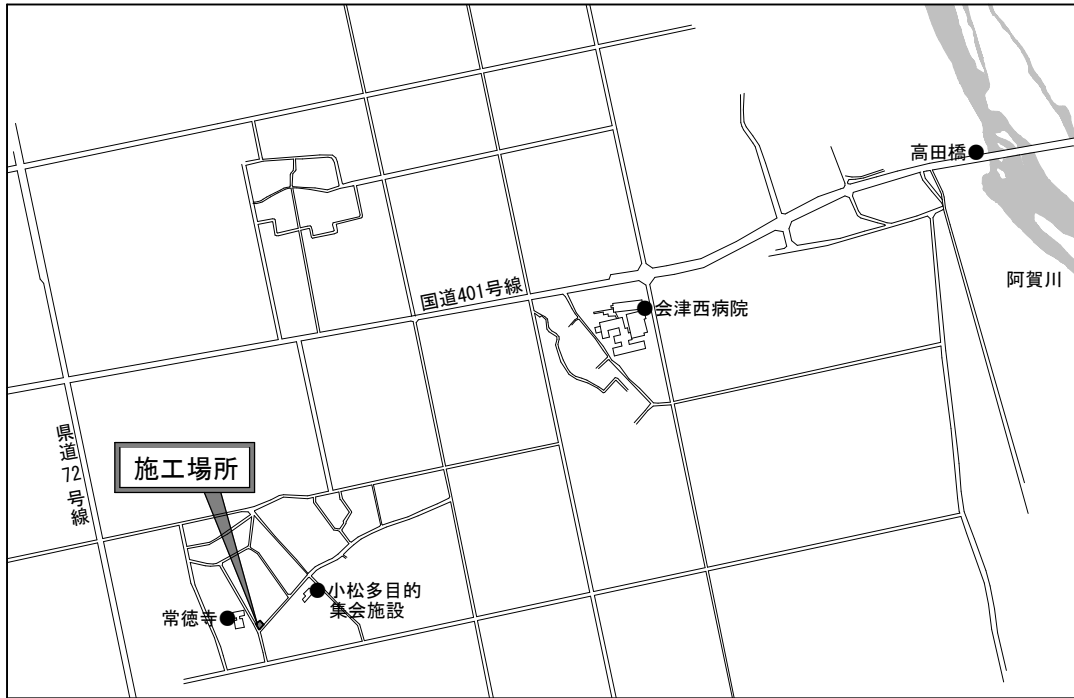

施工場所：福島県会津若松市北会津町小松 地内

案内図 S= NON.

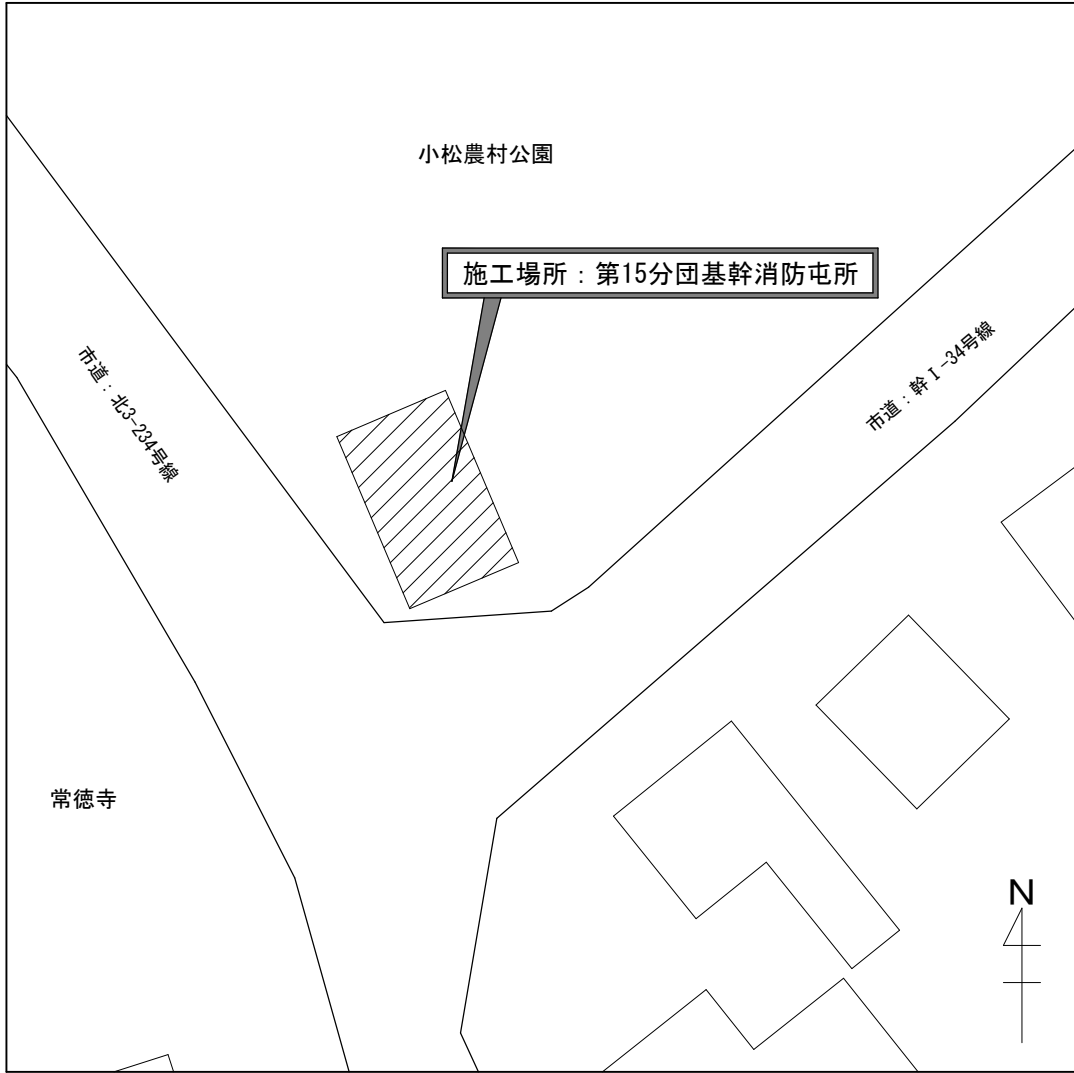

配置図 S= 1/300

## 工事概要

- ・既存シャッターは全て撤去、新設シャッターは既存同様手動式軽量バランスシャッターとする。
- ・新設シャッターは既存同様 建築基準法上の防火設備に該当しない。
- ・現地調査の上施工図を作成し、監督員の承諾後に製品を発注すること。
- ・新設シャッターの耐風圧強度は、既存シャッターと同等以上とする。

## 特記仕様書

- 特記に記載のないものは、下記の仕様とする。
  - ・「建築関係工事共通仕様書」 福島県土木部監修
  - ・「建築物解体工事共通仕様書・同解説」 国土交通省大臣官房官庁営繕部監修
  - ・「建築改修工事監理指針」 国土交通省大臣官房官庁営繕部監修
  - ・その他関係法令を遵守すること。
- 暴力団関係者の排除
  - ・会津若松市発注工事等から暴力団等排除措置要綱を遵守するとともに、本市が発注する業務において、暴力団関係者からの資材の購入等、同関係者への下請けの発注及び同関係者が関与する産業廃棄物処理施設の使用を禁止する。
- 地産地消の推進
  - ・工事用資材の購入及び調達については規格・品質等の条件を満足するものであれば、地元産品の活用に努めること。
  - 下請け工事発注についても地元業者の活用に心がけること。
- 各種保険について
  - ・不測の事故に適切に対応できるように請負業者賠償責任保険に加入していること。(契約時に加入していれば可)
  - その証券の写しを遅延なく提出すること。
  - ・火災保険等に参加すること(工期+14日)
  - ・本工事において、受注者は法定外の労災保険に付さなければならない。
- 再生資源利用(促進)計画
  - ・受注者は、建設発生土、コンクリート塊、アスファルト・コンクリート塊、建設発生木材、建設汚泥または建設混合廃棄物等を工事現場から搬出する場合には、法令等に基づき再生資源利用促進計画書を作成し、施工計画書に含め監督員に写しを提出しなければならない。

- 工事を施工しない日及び時間帯について
  - ・工事を施工しない日 ☐有・☒無 年 月 日
  - ・工事を施工しない時間帯 ☐有・☒無 : ~ :
  - ・工事を施工しない時間帯は、☐工期全体 ☐上記「工事を施工しない日」 ☐に適用する。
- 週休2日工事
  - 1. 本工事は、『会津若松市週休2日工事実施要領』の対象工事(発注者指定)である。
  - 2. 受注者は、実施要領に定める事項について遵守しなければならない。  
※当初積算時に「月単位の4週8休以上」を確保する場合の補正を行っている。
- 建設工事情報共有システム(ASP)
  - 1. 本工事は、会津若松市建設工事情報共有システムの活用対象工事である。  
なお、システム環境等の理由により活用が困難な場合は、事前協議のうえ対象工事としないことができる。
  - 2. 受注者は、『会津若松市建設工事情報共有システム実施要領』に定める事項について遵守しなければならない。  
また、システム利用にかかる経費については、清算変更により対応する。
- その他
  - ・施工時には安全に十分配慮するとともに、重機による積込み及び解体工事発生材搬出時については、交通誘導警備員を配備し、安全な作業に努めること。
  - ・解体工事に用いる重機等については、低騒音・低振動型建設機械とすること。



会津若松市財務部公共施設管理課

福島県会津若松市東栄町3番46号

特記事項

工事名称

第15分団基幹消防屯所シャッター改修工事

設計年月

令和7年 6月

図面番号


図面名称

案内図, 配置図, 特記仕様書


縮尺

NON, S=1/300


A-1

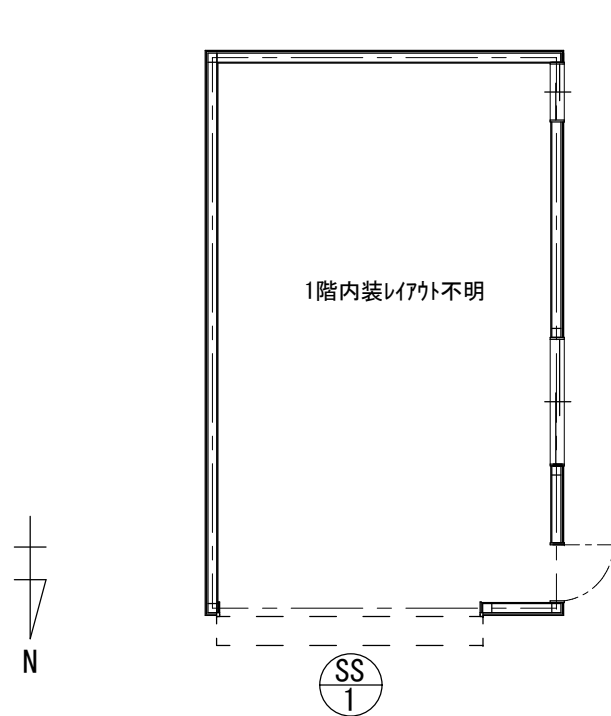


1階平面図 S=1/100

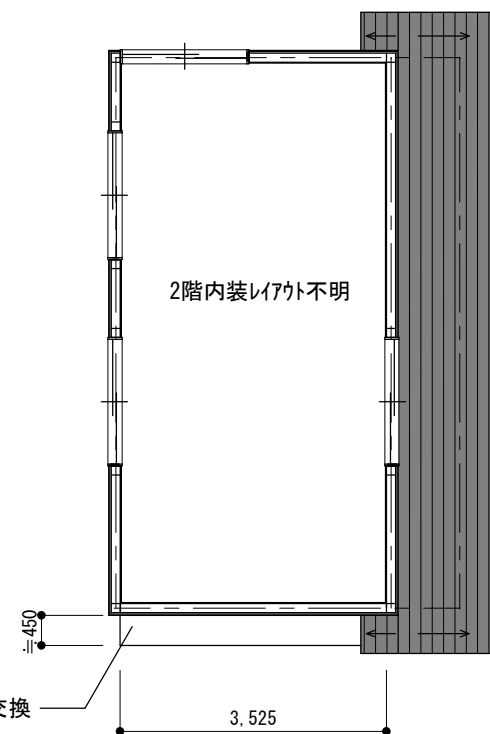

2階平面図 S=1/100

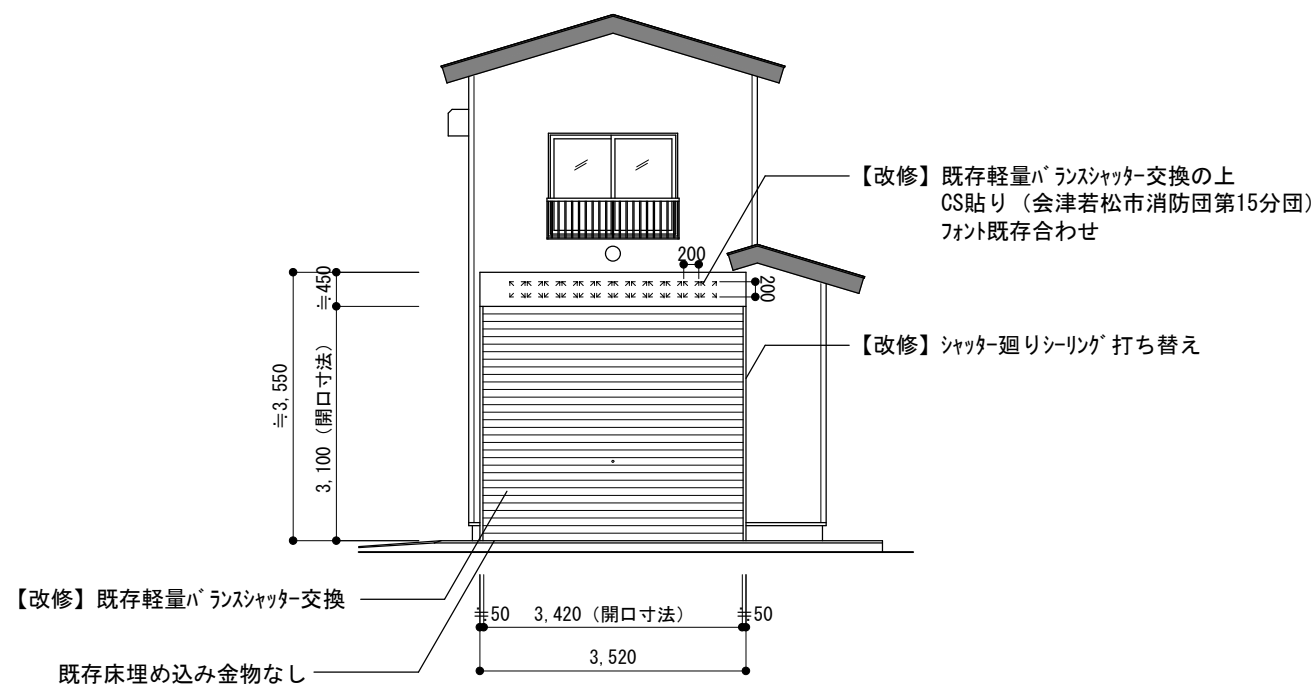

南立面図 S=1/100

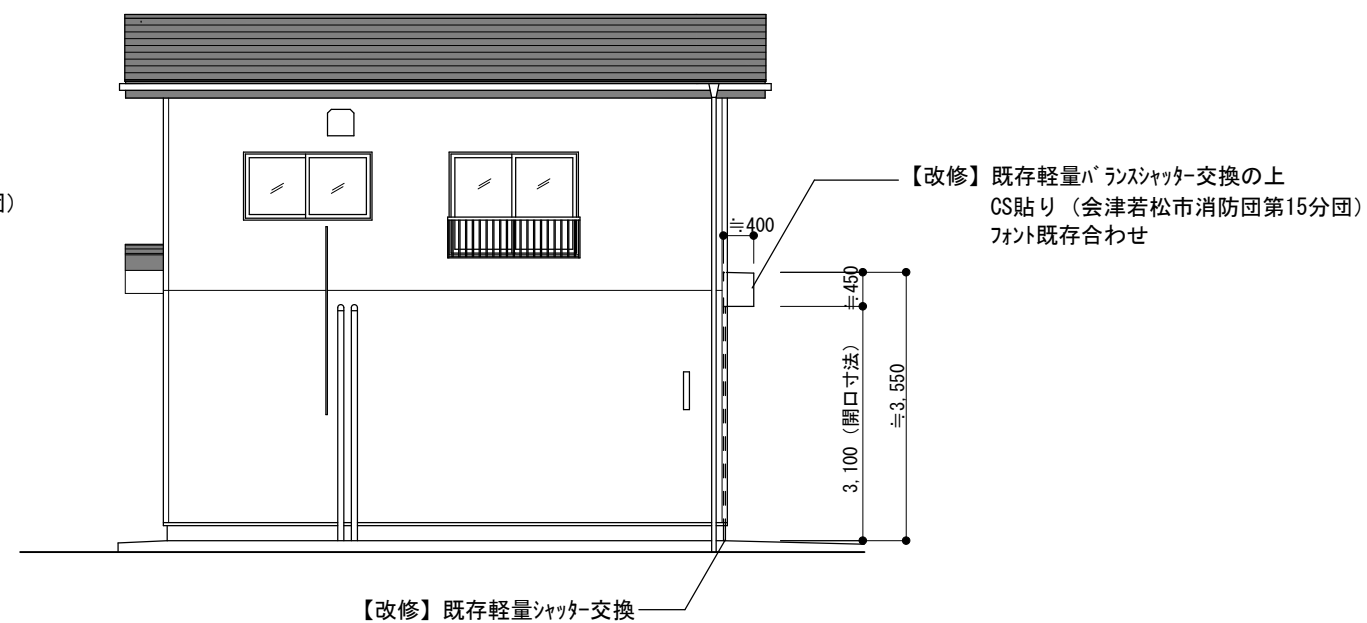

西立面図 S=1/100

改修仕様	
名 称	軽量バランスシャッター（手動式 外巻き）
寸 法	W3,420×H3,100（有効開口寸法）
改修部分	軽量バランスシャッター一式（鍵、手掛け含）
仕上げ	スラット：塗装溶融亜鉛めっき鋼板（t0.8mm）
備 考	



会津若松市財務部公共施設管理課

福島県会津若松市東栄町3番46号

特記事項

工事名称

第15分団基幹消防屯所シャッター改修工事

設計年月

令和7年 6月

図面番号

図面名称

平面図・立面図

縮尺

S= 1:100 (A3)

A-2