


令和 7 年度

城西小学校 トイレ洋式化工事

会津若松市財務部公共施設管理課

会津若松市財務部公共施設管理課			
課長	G L	検 査	担 当

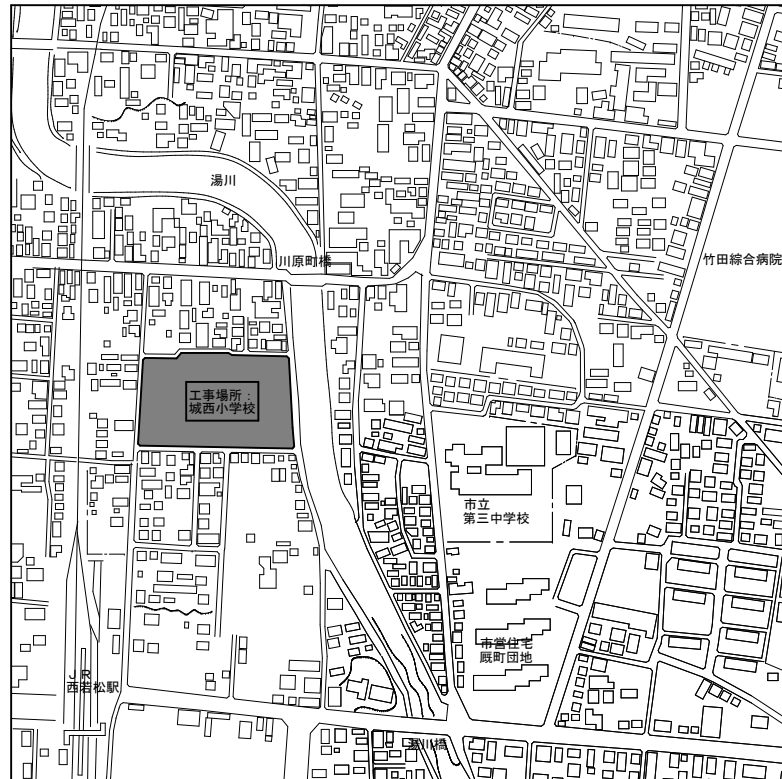


案内図

施工場所：会津若松市川原町 地内

※特記事項

- 工事対象について
- ・和式を洋式化する便器は全て3階である。
 - ・直下の2階トイレは、配管工事のほか、スラブ、天井補修などの工事があるため、工事対象となる。
- なお、直接工事として、1階は工事対象外である。
- 児童用仮設トイレについて
- ・北棟女子用は2基、南棟女子用も2基、合計4基設置する。
 - ・児童用仮設トイレの位置は、施設管理者との協議による。
 - ・児童用仮設トイレの撤去は、予め、日程を報告頂き、施設管理者と協議すること。
 - ・児童用仮設トイレの汲み取りは、発注者が行う。

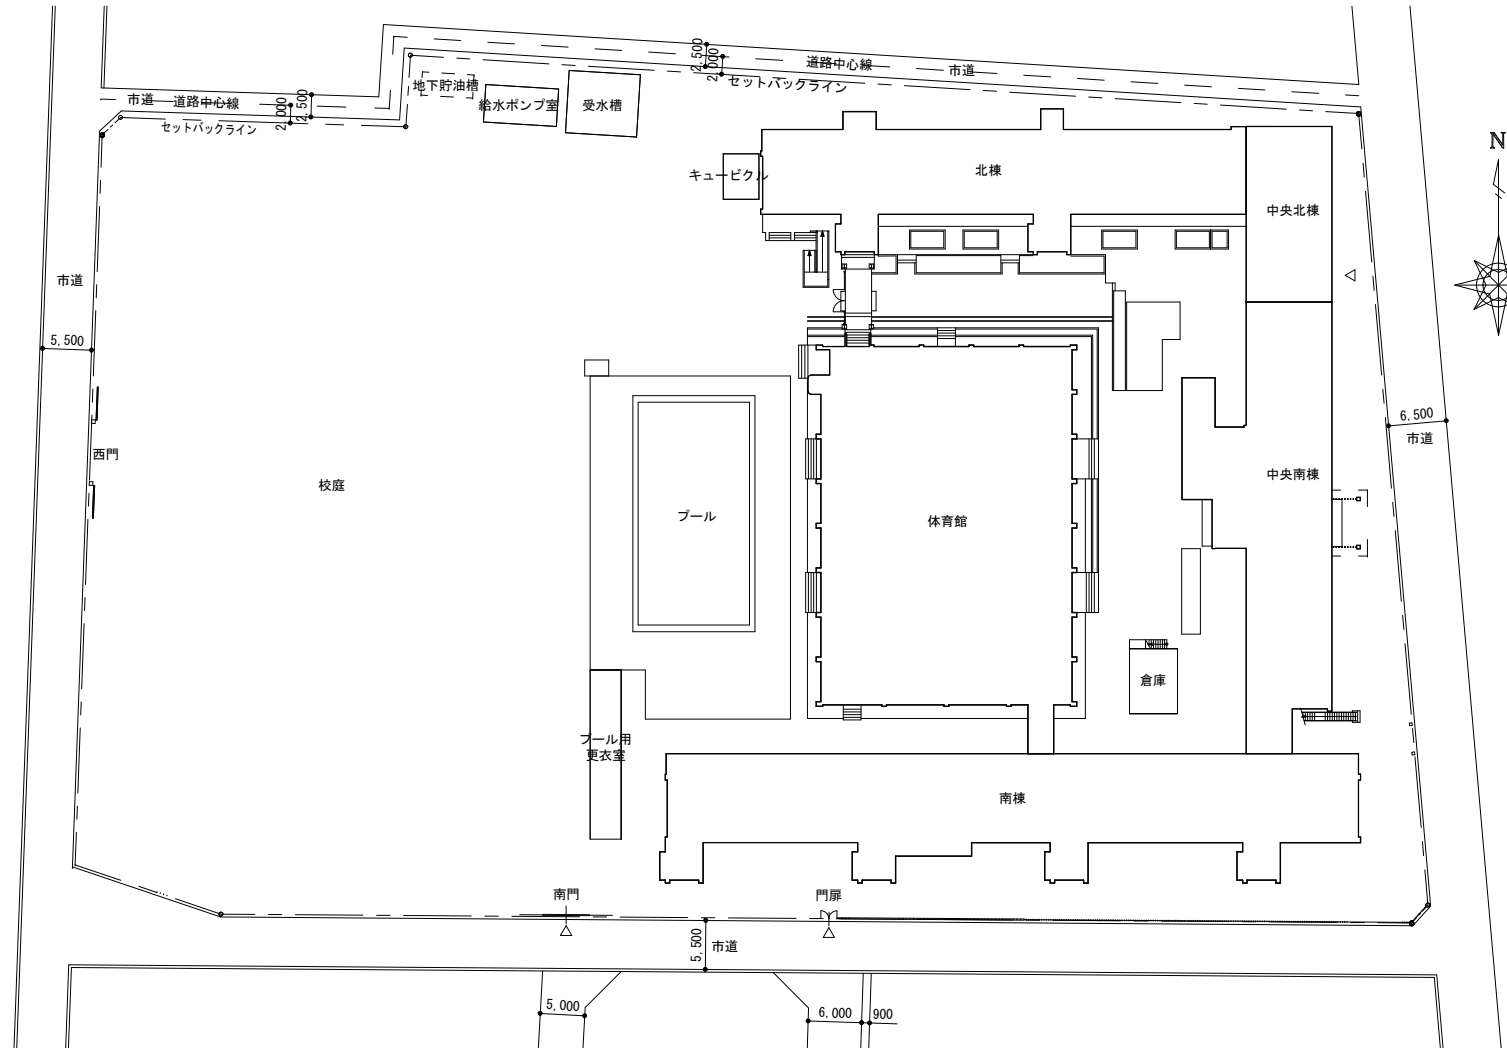

配置図 S=1/600



会津若松市財務部公共施設管理課
福島県会津若松市東栄町3番46号

特記事項

A2→100%

A3→71%縮小

工事名称

城西小学校トイレ洋式化工事

図面名称

案内図 配置図

設計年月


令和7年6月

縮尺

S=N・S、S=1/600

図面番号

2 / 9

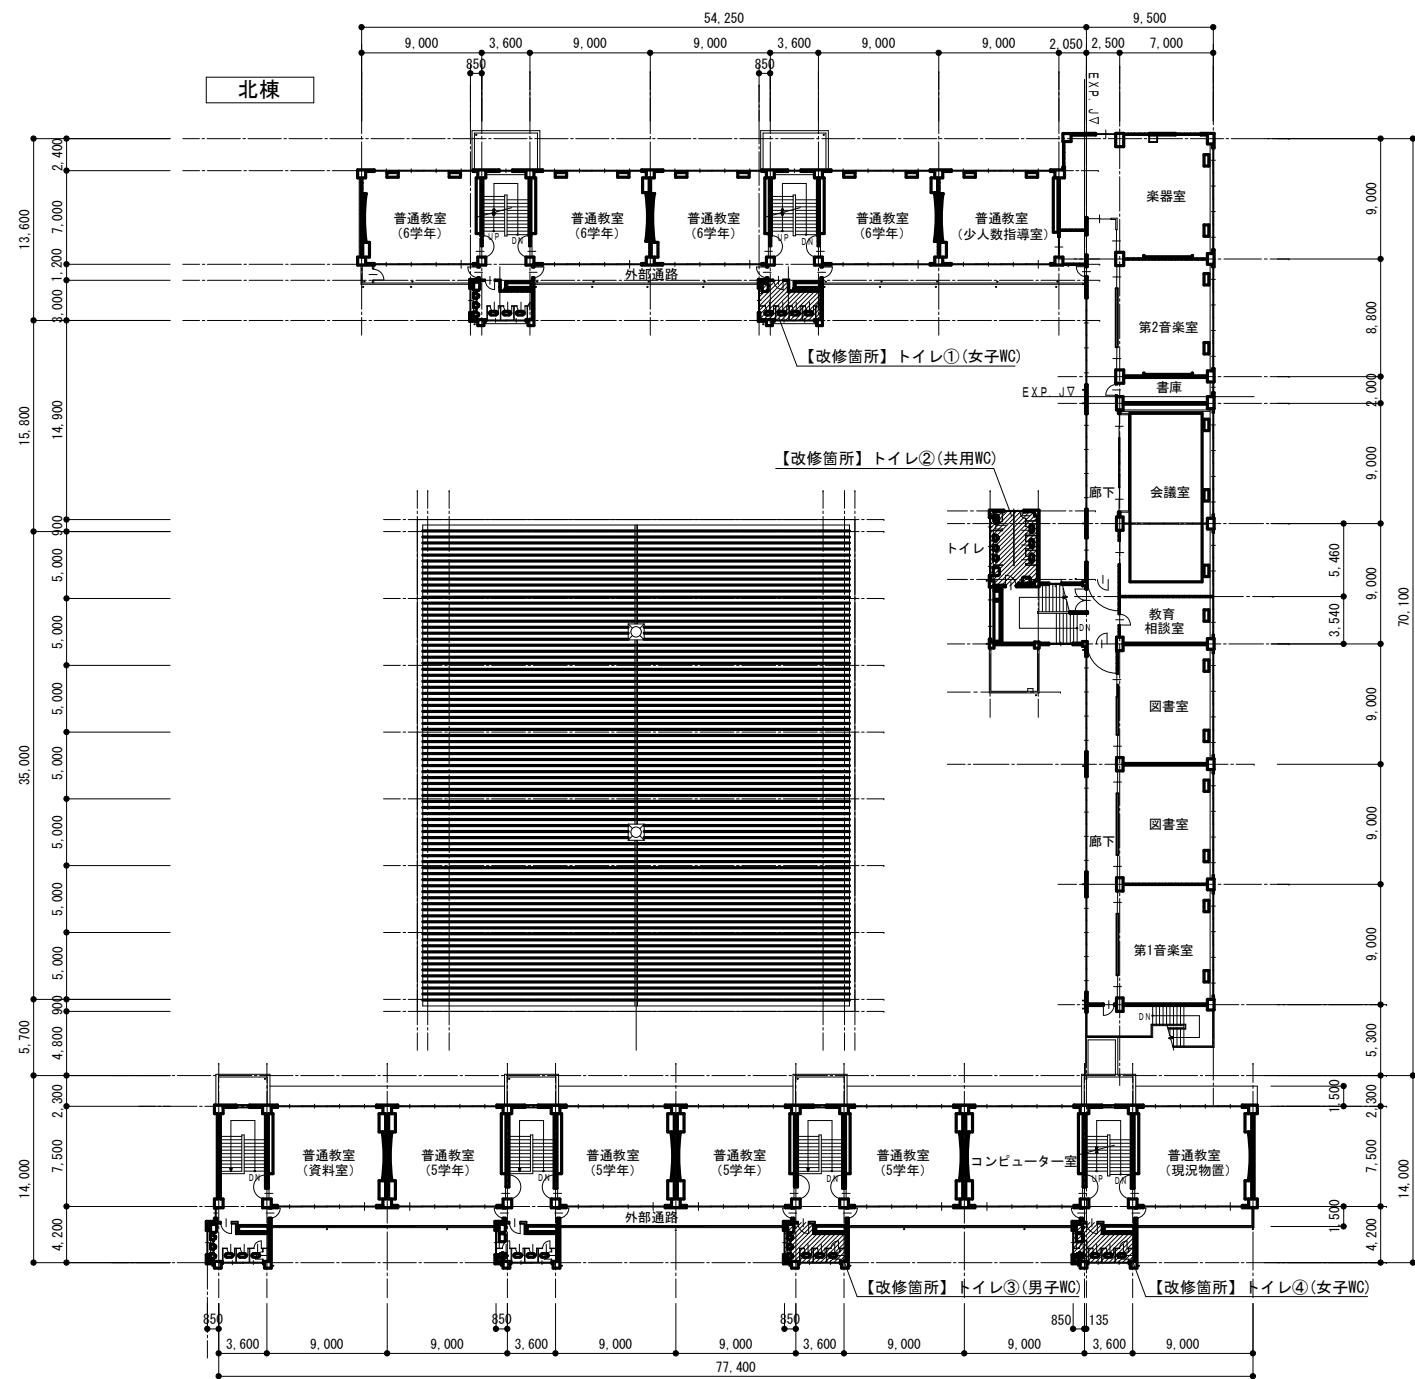





3階平面図


	対象棟・対象トイレ	洋式化箇所数	備 考
トイレ①	北棟3階(東)女子WC	2	
トイレ②	中央棟3階共用WC	1	小便器全数撤去 → 女子WC化
トイレ③	南棟3階(東2)男子WC	1	
トイレ④	南棟3階(東1)女子WC	1	






中央棟

南棟

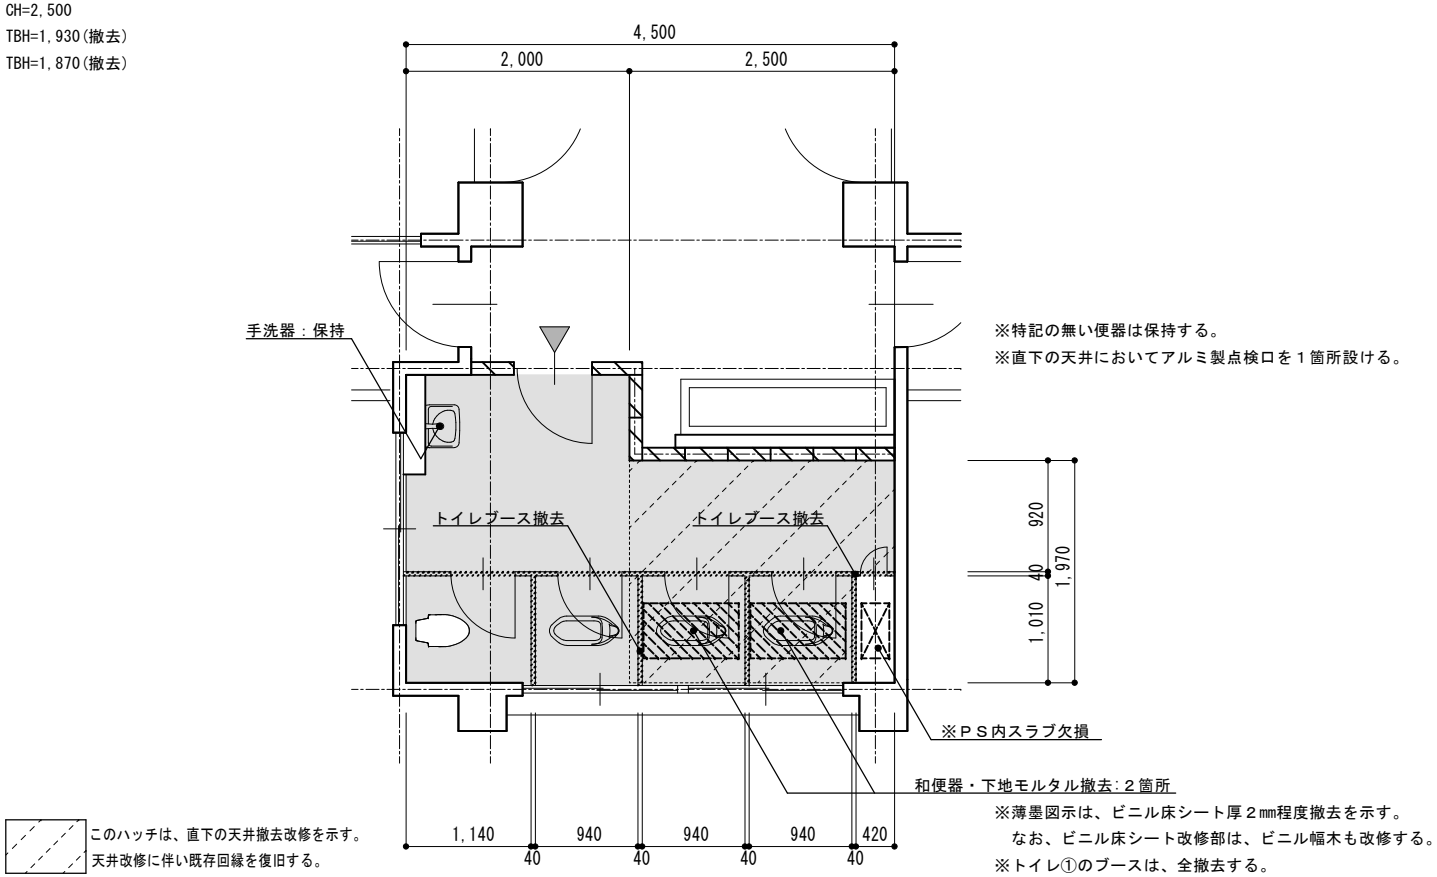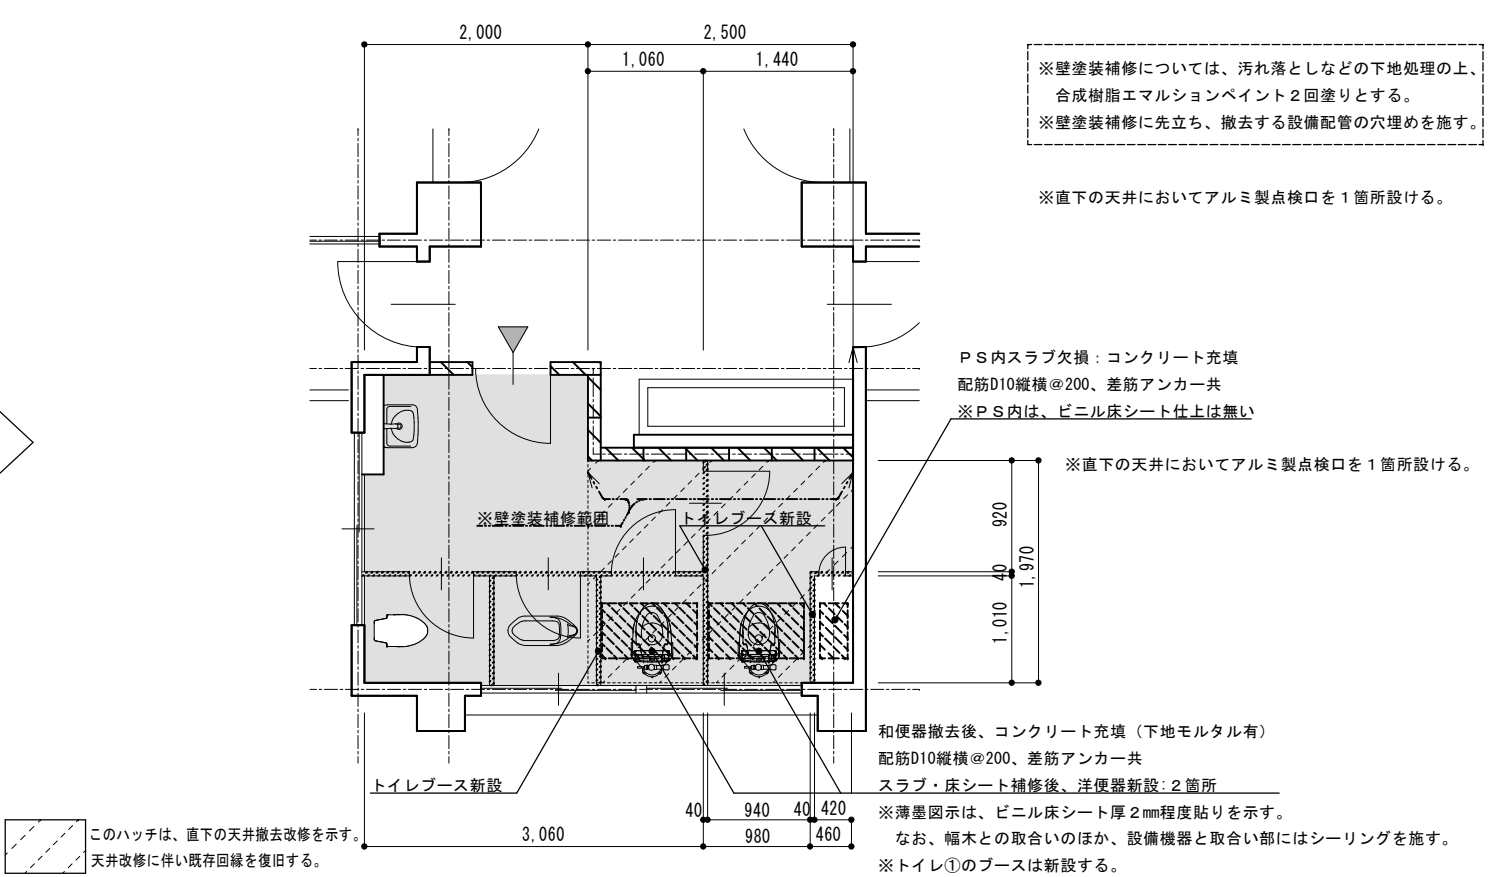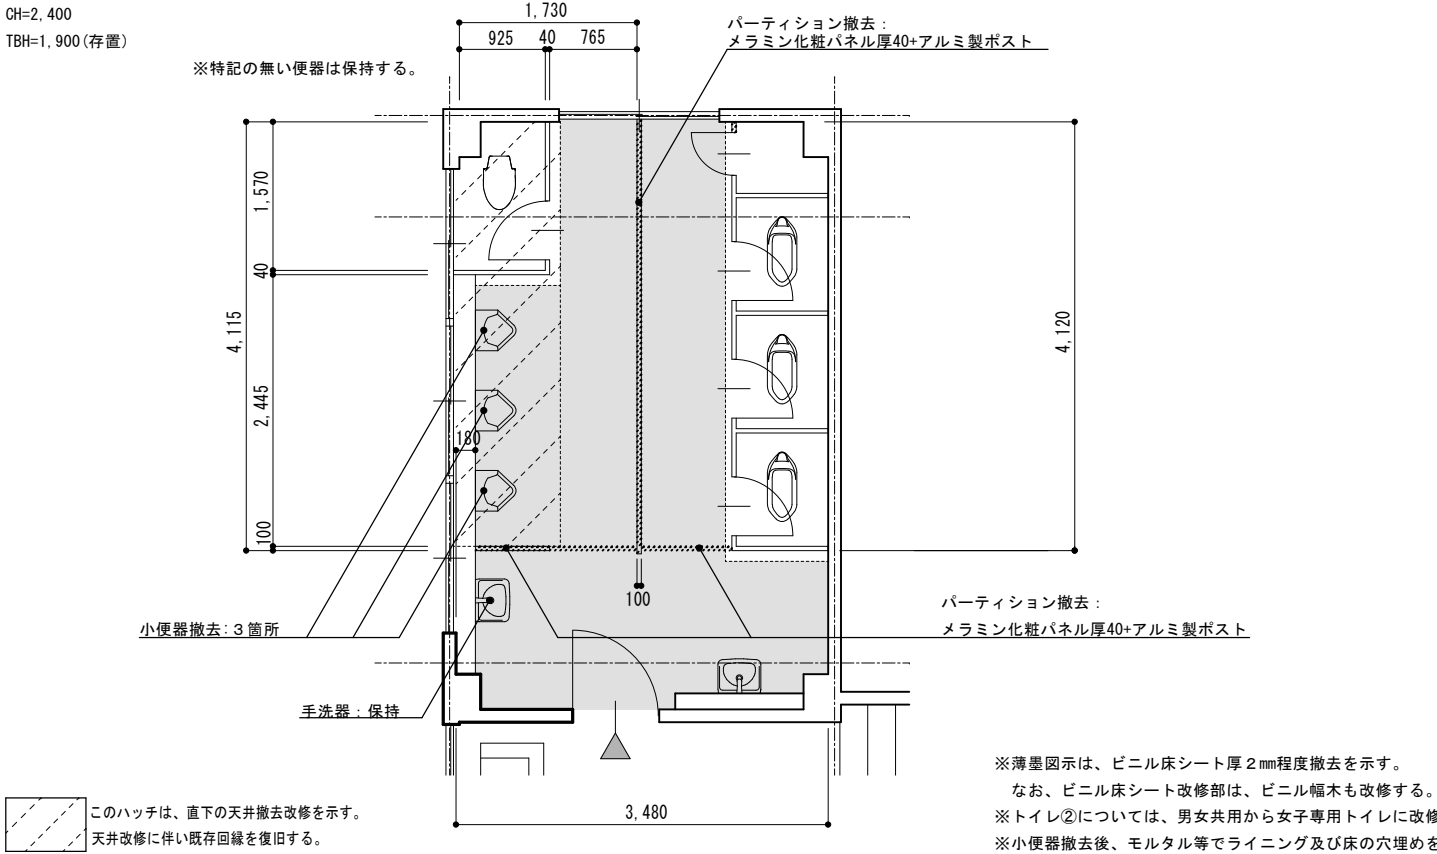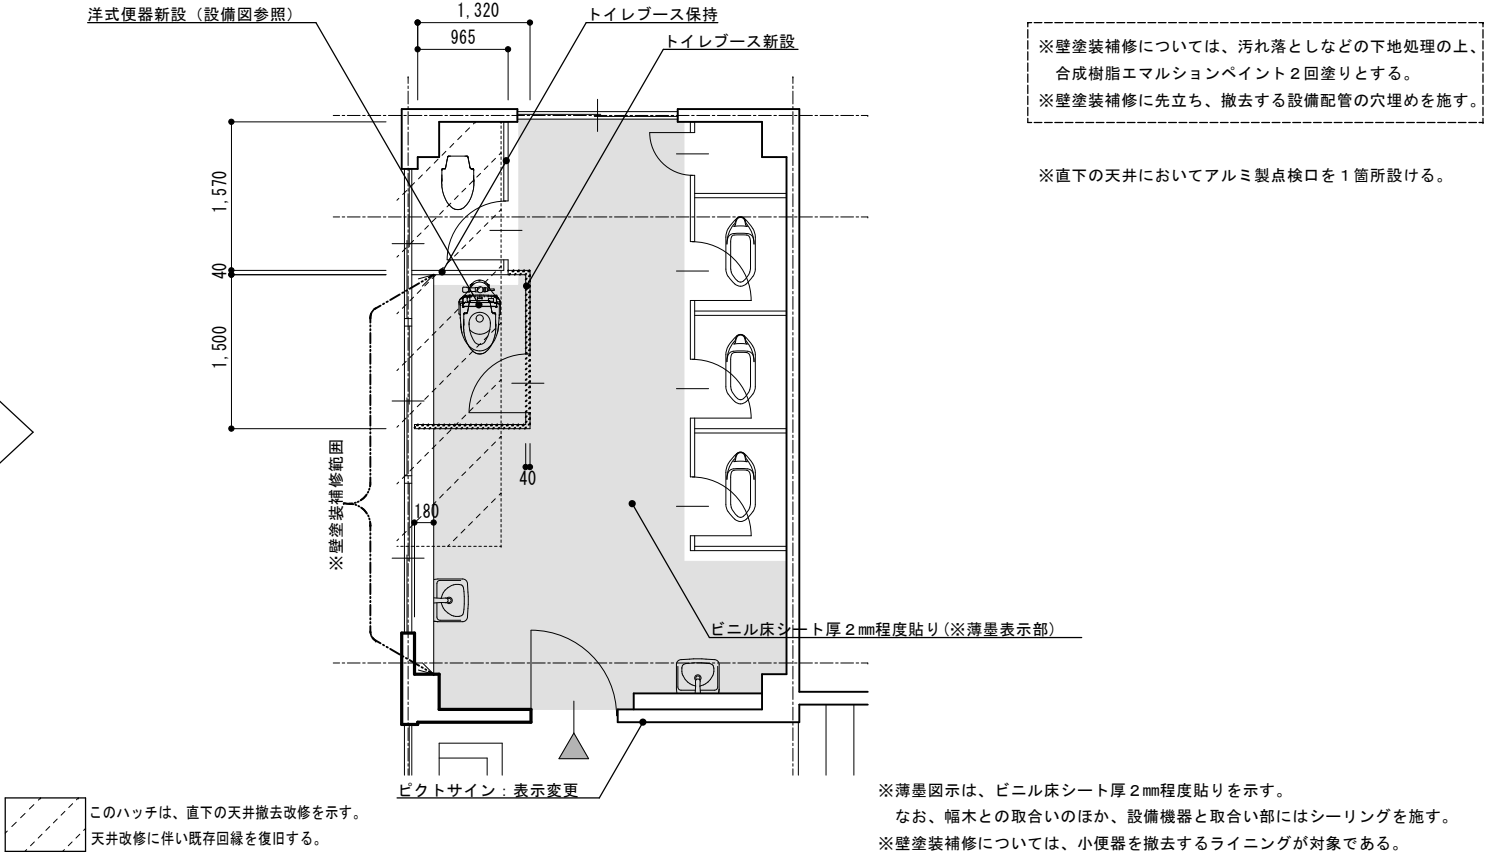


トイレ①(北棟3階東 女子WC)：平面詳細図 改修前 S=1/50			トイレ①(北棟3階東 女子WC)：平面詳細図 改修後 S=1/50		
<div>CH=2,500 TBH=1,930(撤去) TBH=1,870(撤去)</div>  <div>※特記の無い便器は保持する。 ※直下の天井においてアルミ製点検口を1箇所設ける。</div> <div>※P S内スラブ欠損 和便器・下地モルタル撤去:2箇所 ※薄墨図示は、ビニル床シート厚2mm程度撤去を示す。 なお、ビニル床シート改修部は、ビニル幅木も改修する。 ※トイレ①のブースは、全撤去する。</div> <div>このハッチは、直下の天井撤去改修を示す。 天井改修に伴い既存回線を復旧する。</div>			 <div>※壁塗装補修については、汚れ落としなどの下地処理の上、合成樹脂エマルションペイント2回塗りとする。 ※壁塗装補修に先立ち、撤去する設備配管の穴埋めを施す。</div> <div>※直下の天井においてアルミ製点検口を1箇所設ける。</div> <div>P S内スラブ欠損：コンクリート充填 配筋D10縦横@200、差筋アンカー共 ※P S内は、ビニル床シート仕上は無い</div> <div>※直下の天井においてアルミ製点検口を1箇所設ける。</div> <div>和便器撤去後、コンクリート充填（下地モルタル有） 配筋D10縦横@200、差筋アンカー共 スラブ・床シート補修後、洋便器新設:2箇所 ※薄墨図示は、ビニル床シート厚2mm程度貼りを示す。 なお、幅木との取合いのほか、設備機器と取合い部にはシーリングを施す。 ※トイレ①のブースは新設する。</div> <div>このハッチは、直下の天井撤去改修を示す。 天井改修に伴い既存回線を復旧する。</div>		
トイレ②(中央棟3階 共用WC)：平面詳細図 改修前 S=1/50			トイレ②(中央棟3階 共用WC)：平面詳細図 改修後 S=1/50		
<div>CH=2,400 TBH=1,900(存置)</div>  <div>※特記の無い便器は保持する。</div> <div>パーティション撤去： メラミン化粧パネル厚40+アルミ製ポスト</div> <div>パーティション撤去： メラミン化粧パネル厚40+アルミ製ポスト</div> <div>※薄墨図示は、ビニル床シート厚2mm程度撤去を示す。 なお、ビニル床シート改修部は、ビニル幅木も改修する。 ※トイレ②については、男女共用から女子専用トイレに改修する。 ※小便器撤去後、モルタル等でライニング及び床の穴埋めを行う。</div> <div>このハッチは、直下の天井撤去改修を示す。 天井改修に伴い既存回線を復旧する。</div>			 <div>※壁塗装補修については、汚れ落としなどの下地処理の上、合成樹脂エマルションペイント2回塗りとする。 ※壁塗装補修に先立ち、撤去する設備配管の穴埋めを施す。</div> <div>※直下の天井においてアルミ製点検口を1箇所設ける。</div> <div>洋式便器新設(設備図参照)</div> <div>トイレブース保持</div> <div>トイレブース新設</div> <div>※壁塗装補修範囲</div> <div>ビニル床シート厚2mm程度貼り(※薄墨表示部)</div> <div>ビクトサイン：表示変更</div> <div>※薄墨図示は、ビニル床シート厚2mm程度貼りを示す。 なお、幅木との取合いのほか、設備機器と取合い部にはシーリングを施す。 ※壁塗装補修については、小便器を撤去するライニングが対象である。</div> <div>このハッチは、直下の天井撤去改修を示す。 天井改修に伴い既存回線を復旧する。</div>		
<div>会津若松市財務部公共施設管理課</div> <div>福島県会津若松市東栄町3番46号</div>			<div>工事名称 城西小学校トイレ洋式化工事</div> <div>図面名称 トイレ①・② 改修前、改修後 平面詳細図</div>		
<div>特記事項 A2→100% A3→71%縮小</div>			<div>設計年月 令和7年6月</div> <div>縮尺 S=1/50</div> <div>図面番号 4/9</div>		

トイレ③(南棟3階東 男子WC)：平面詳細図 改修前 S=1/50		トイレ③(南棟3階東 男子WC)：平面詳細図 改修後 S=1/50	
<div>CH=2, 450 TBH=1, 970</div> <div>※ 〇 内数値は床レベルを示す。 このハッチは、直下の天井撤去改修を示す。 天井改修に伴い既存回線を復旧する。</div> <div>※特記の無い便器は保持する。 ※薄墨図示は、ビニル床シート厚2mm程度撤去を示す。 なお、ビニル床シート改修部は、ビニル幅木も改修する。 ※トイレ③のブースは部分撤去改修と新設がある。 ※トイレ③の床の一部は増しコンクリートがある。</div>		<div>※壁塗装補修については、汚れ落としなどの下地処理の上、合成樹脂エマルションペイント2回塗りとする。 ※壁塗装補修に先立ち、撤去する設備配管の穴埋めを施す。 ※直下の天井においてアルミ製点検口を1箇所設ける。 ※薄墨図示は、ビニル床シート厚2mm程度貼りを示す。 なお、幅木との取合いのほか、設備機器と取合い部にはシーリングを施す。</div> <div>※ 〇 内数値は床レベルを示す。 このハッチは、直下の天井撤去改修を示す。 天井改修に伴い既存回線を復旧する。</div> <div>※壁塗装補修については、汚れ落としなどの下地処理の上、合成樹脂エマルションペイント2回塗りとする。 ※壁塗装補修に先立ち、撤去する設備配管の穴埋めを施す。 ※直下の天井においてアルミ製点検口を1箇所設ける。 ※薄墨図示は、ビニル床シート厚2mm程度貼りを示す。 なお、幅木との取合いのほか、設備機器と取合い部にはシーリングを施す。</div>	
トイレ④(南棟3階東 女子WC)：平面詳細図 改修前 S=1/50		トイレ④(南棟3階東 女子WC)：平面詳細図 改修後 S=1/50	
<div>CH=2, 500 TBH=1, 970</div> <div>※ 〇 内数値は床レベルを示す。 このハッチは、直下の天井撤去改修を示す。 天井改修に伴い既存回線を復旧する。</div> <div>※特記の無い便器は保持する。 ※薄墨図示は、ビニル床シート厚2mm程度撤去を示す。 なお、ビニル床シート改修部は、ビニル幅木も改修する。 ※トイレ④のブースは部分撤去改修と新設がある。 ※トイレ④の床の一部は増しコンクリートがある。</div>		<div>※壁塗装補修については、汚れ落としなどの下地処理の上、合成樹脂エマルションペイント2回塗りとする。 ※壁塗装補修に先立ち、撤去する設備配管の穴埋めを施す。 ※直下の天井においてアルミ製点検口を1箇所設ける。 ※薄墨図示は、ビニル床シート厚2mm程度貼りを示す。 なお、幅木との取合いのほか、設備機器と取合い部にはシーリングを施す。</div> <div>※ 〇 内数値は床レベルを示す。 このハッチは、直下の天井撤去改修を示す。 天井改修に伴い既存回線を復旧する。</div> <div>※壁塗装補修については、汚れ落としなどの下地処理の上、合成樹脂エマルションペイント2回塗りとする。 ※壁塗装補修に先立ち、撤去する設備配管の穴埋めを施す。 ※直下の天井においてアルミ製点検口を1箇所設ける。 ※薄墨図示は、ビニル床シート厚2mm程度貼りを示す。 なお、幅木との取合いのほか、設備機器と取合い部にはシーリングを施す。</div>	
<div> 会津若松市財務部公共施設管理課 福島県会津若松市東栄町3番46号</div>		<div>特記事項 A2→100% A3→71%縮小</div>	<div>工事名称 城西小学校トイレ洋式化工事</div> <div>図面名称 トイレ③・④ 改修前、改修後 平面詳細図</div> <div>設計年月 令和7年6月</div> <div>縮尺 S=1/50</div> <div>図面番号 5/9</div>

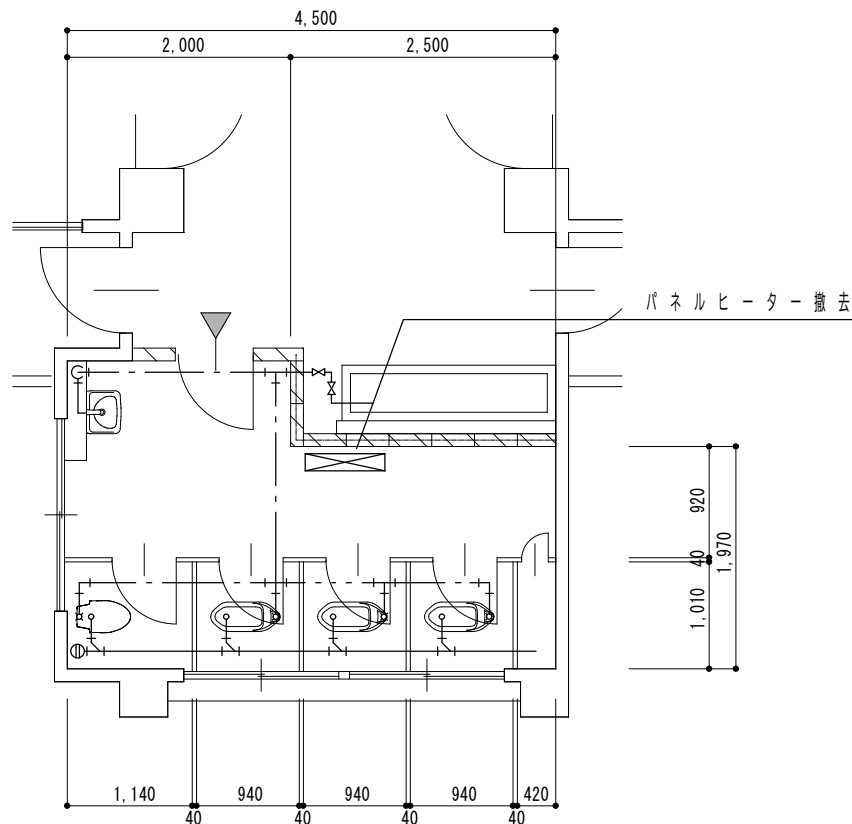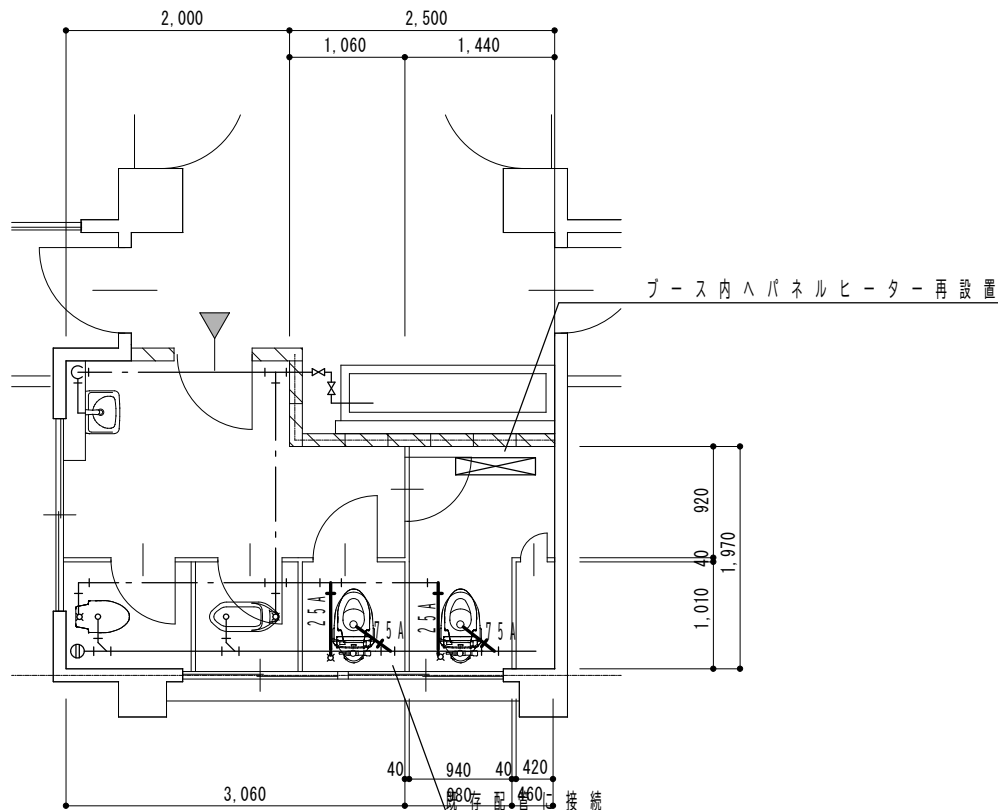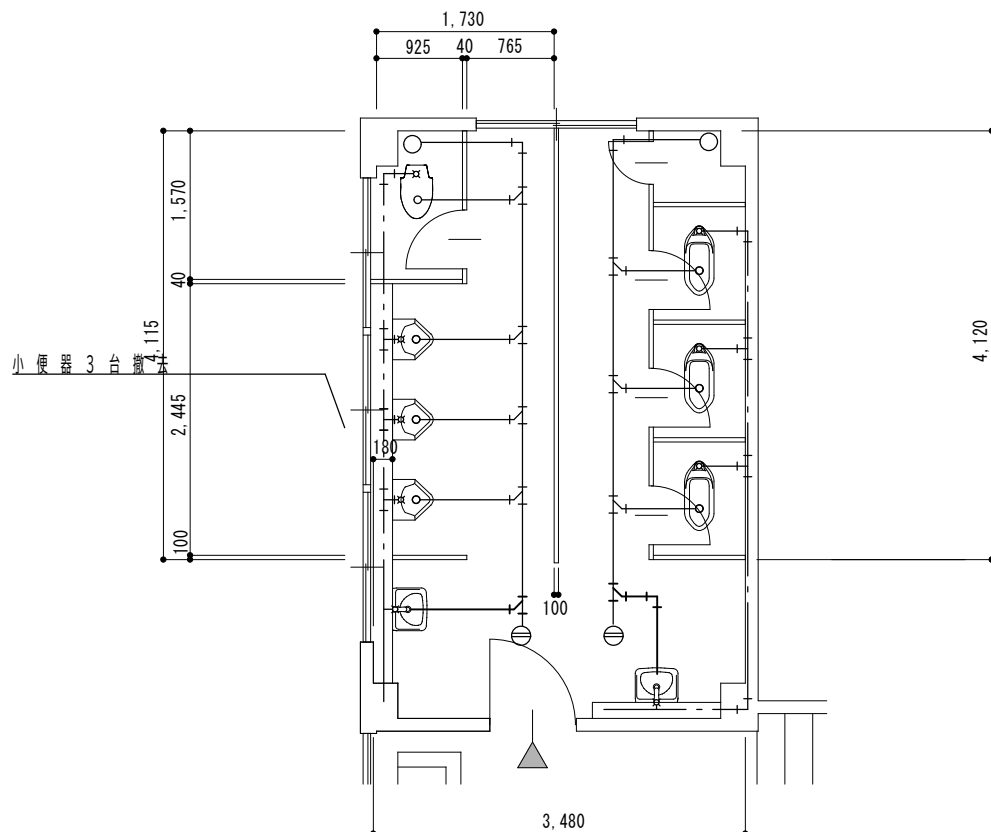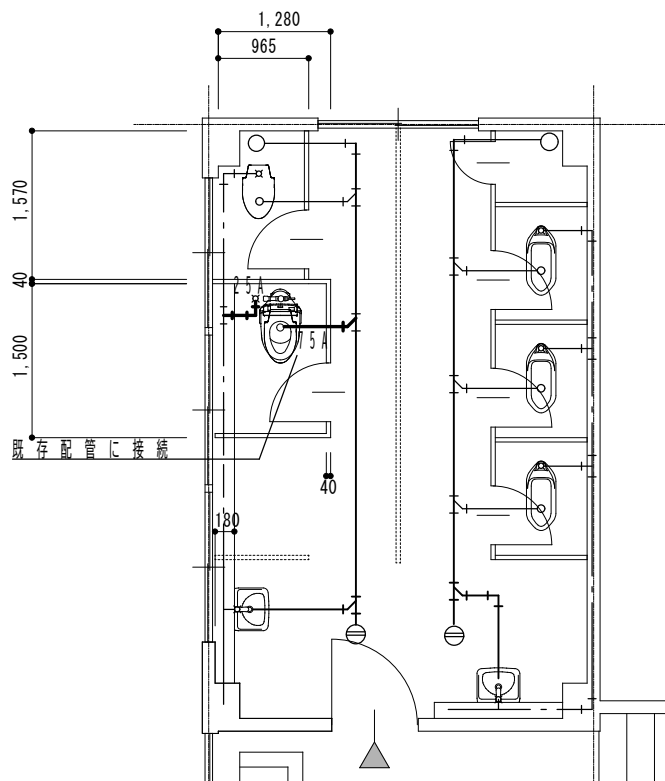トイレ①(北棟3階東 女子)：平面詳細図 改修前 S=1/50		トイレ①(北棟3階東 女子)：平面詳細図 改修後 S=1/50											
													
トイレ②(中央棟3階 共用)：平面詳細図 改修前 S=1/50		トイレ②(中央棟3階 共用)：平面詳細図 改修後 S=1/50											
													
<div><div>会津若松市財務部公共施設管理課 福島県会津若松市東栄町3番46号</div></div>		<table><tr><td>工事名称</td><td>城西小学校トイレ洋式化工事</td><td>設計年月</td><td>令和7年6月</td><td rowspan="2">図面番号</td><td rowspan="2">6 / 9</td></tr><tr><td>図面名称</td><td>トイレ①・② 改修前、改修後 給排水衛生設備図(機械設備図)</td><td>縮尺</td><td>S=1/50</td></tr></table>		工事名称	城西小学校トイレ洋式化工事	設計年月	令和7年6月	図面番号	6 / 9	図面名称	トイレ①・② 改修前、改修後 給排水衛生設備図(機械設備図)	縮尺	S=1/50
工事名称	城西小学校トイレ洋式化工事	設計年月	令和7年6月	図面番号	6 / 9								
図面名称	トイレ①・② 改修前、改修後 給排水衛生設備図(機械設備図)	縮尺	S=1/50										

トイレ③(南棟3階東 男子)：平面詳細図 改修前 S=1/50		トイレ③(南棟3階東 男子)：平面詳細図 改修後 S=1/50		
トイレ④(南棟3階東 女子)：平面詳細図 改修前 S=1/50		トイレ④(南棟3階東 女子)：平面詳細図 改修後 S=1/50		
<div><div></div><div>会津若松市財務部公共施設管理課 福島県会津若松市東栄町3番46号</div></div>		<div><div>特記事項 A2→100% A3→71%縮小</div><div>工事名称 城西小学校トイレ洋式化工事 図面名称 トイレ③・④ 改修前、改修後 給排水衛生設備図（機械設備図）</div></div>		<div>設計年月 令和7年6月 縮尺 S=1/50 図面番号 7 / 9</div>

トイレ①(北棟3階東 女子) : 平面詳細図 改修前 S=1/100		トイレ①(北棟3階東 女子) : 平面詳細図 改修後 S=1/100											
トイレ②(中央棟3階 共用) : 平面詳細図 改修前 S=1/50		トイレ②(中央棟3階 共用) : 平面詳細図 改修後 S=1/50											
<div> 会津若松市財務部公共施設管理課 福島県会津若松市東栄町3番46号</div>		<table><tr><td>工事名称</td><td>城西小学校トイレ洋式化工事</td><td>設計年月</td><td>令和7年6月</td><td rowspan="2">図面番号</td><td rowspan="2">8 / 9</td></tr><tr><td>図面名称</td><td>トイレ①・② 改修前、改修後 電気設備図</td><td>縮尺</td><td>S=1/50</td></tr></table>		工事名称	城西小学校トイレ洋式化工事	設計年月	令和7年6月	図面番号	8 / 9	図面名称	トイレ①・② 改修前、改修後 電気設備図	縮尺	S=1/50
工事名称	城西小学校トイレ洋式化工事	設計年月	令和7年6月	図面番号	8 / 9								
図面名称	トイレ①・② 改修前、改修後 電気設備図	縮尺	S=1/50										

トイレ③(南棟3階東 男子)：平面詳細図 改修前 S=1/50		トイレ③(南棟3階東 男子)：平面詳細図 改修後 S=1/50											
トイレ④(南棟3階東 女子)：平面詳細図 改修前 S=1/50		トイレ④(南棟3階東 女子)：平面詳細図 改修後 S=1/50											
<div><div></div><div>会津若松市財務部公共施設管理課 福島県会津若松市東栄町3番46号</div></div>		<table><tr><td>工事名称</td><td>城西小学校トイレ洋式化工事</td><td>設計年月</td><td>令和7年6月</td><td rowspan="2">図面番号</td><td rowspan="2">9 / 9</td></tr><tr><td>図面名称</td><td>トイレ③・④ 改修前、改修後 電気設備図</td><td>縮尺</td><td>S=1/50</td></tr></table>		工事名称	城西小学校トイレ洋式化工事	設計年月	令和7年6月	図面番号	9 / 9	図面名称	トイレ③・④ 改修前、改修後 電気設備図	縮尺	S=1/50
工事名称	城西小学校トイレ洋式化工事	設計年月	令和7年6月	図面番号	9 / 9								
図面名称	トイレ③・④ 改修前、改修後 電気設備図	縮尺	S=1/50										