
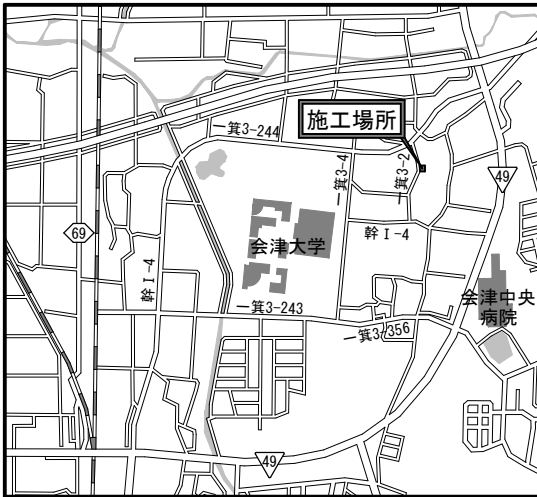


令和7年度

第8分団下居合消防屯所解体工事


 会津若松市財務部公共施設管理課

会津若松市財務部公共施設管理課			
課長	G L	検図	担当



案内図

施工場所：会津若松市一箕町大字鶴賀 地内

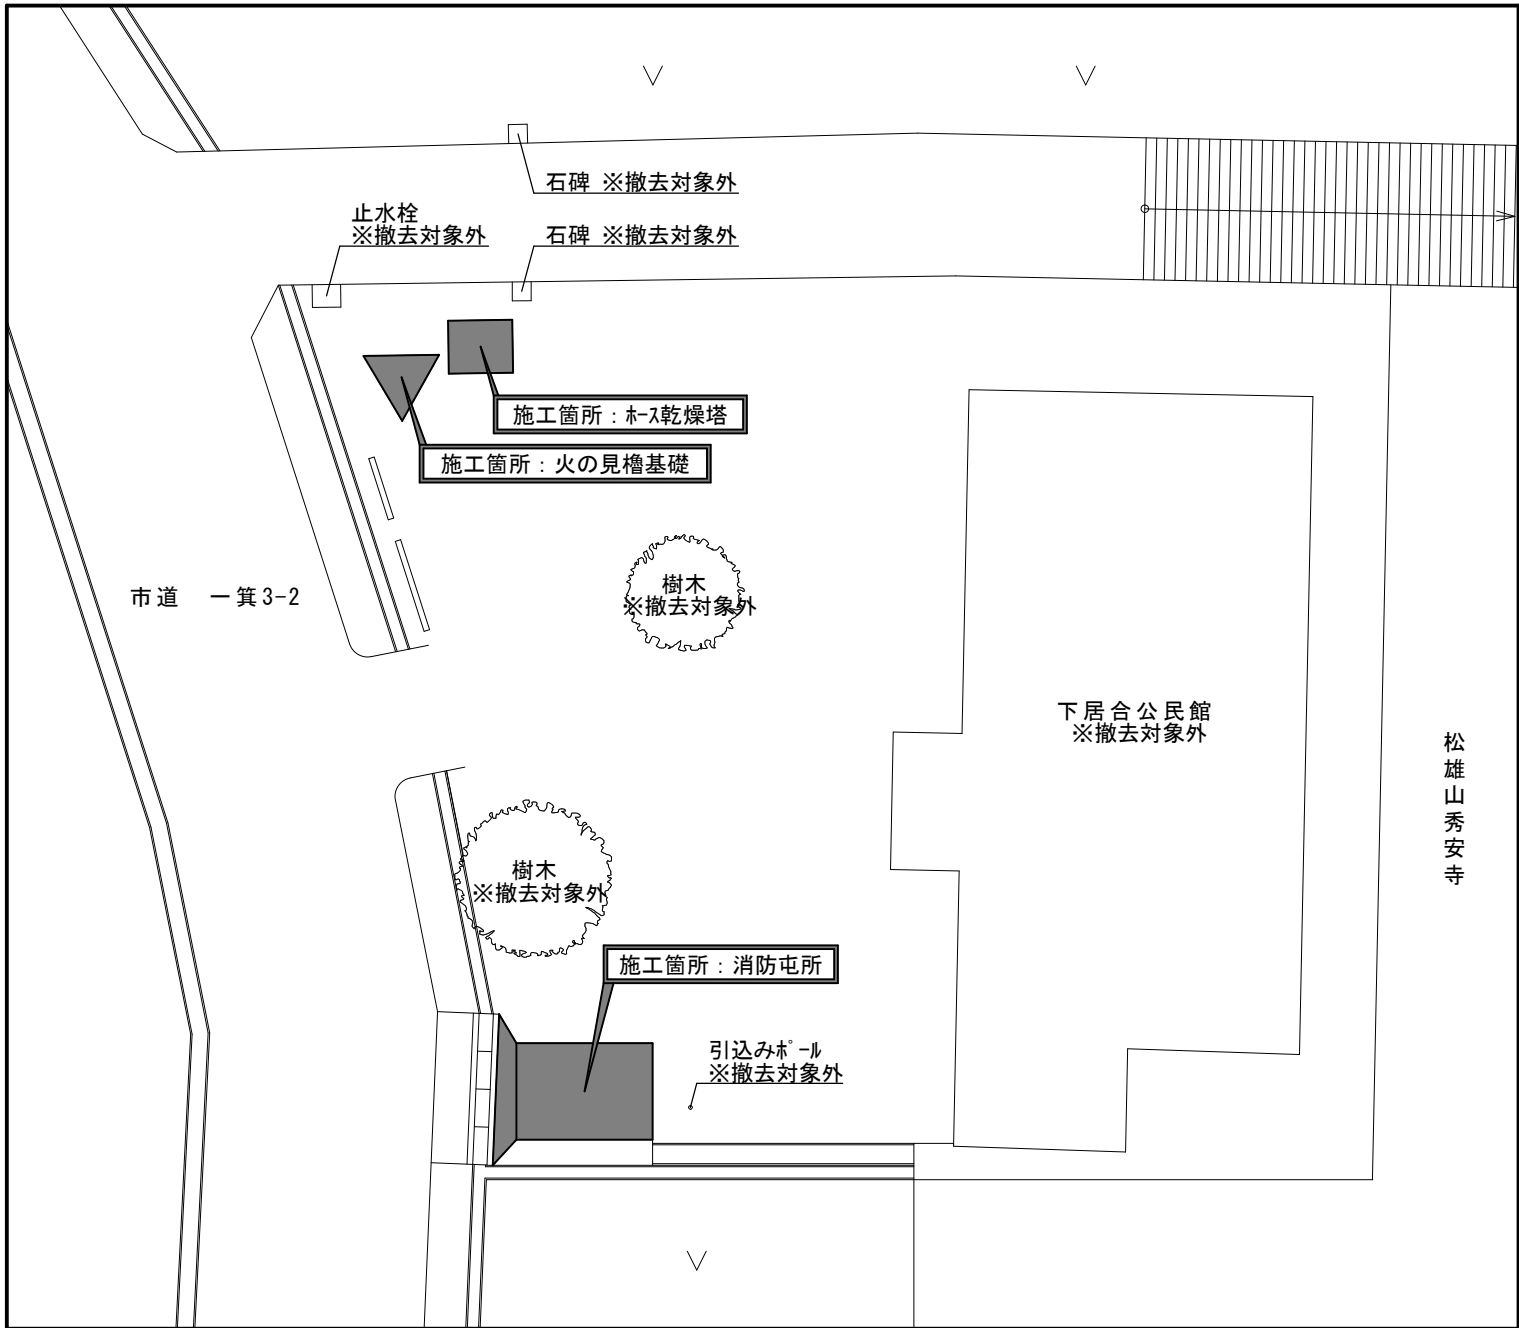

配置図 S=1:200

特記仕様書

●特記に記載のないものは、下記の仕様とする。

- ・「建築関係工事共通仕様書」 福島県土木部
- ・「公共建築工事改修工事標準仕様書」 国土交通省大臣官房官庁営繕部監修
- ・「建築改修工事監理指針」 国土交通省大臣官房官庁営繕部監修
- ・「建築物解体工事共通仕様書」 国土交通省大臣官房官庁営繕部監修

※仕様や基準については、最新のものを適用する

●暴力団関係者の排除

会津若松市発注工事等から暴力団等排除措置要綱を遵守するとともに、本市が発注する業務において、暴力団関係者からの資材の購入等、同関係者への下請けの発注及び同関係者が関与する産業廃棄物処理施設の使用を禁止する。

●地産地消の推進

工事用資材の購入及び調達については規格・品質等条件を満足するものであれば、地元産品の活用に努めること。下請け工事の発注についても地元業者の活用に心がけること。

●各種保険について

- ・火災保険に加入すること。(工期+14日間)
- ・不測の事故に適切に対応できるように請負業者賠償責任保険に加入していること。
(契約時に加入していれば可)その証券の写しを遅延なく提出すること。
- ・法定外の労災保険の付保
※本工事において、受注者は法定外の労災保険に付さなければならない。

●工事を施工しない日及び時間帯について

・工事を施工しない日 ☐有・☒無 年 月 日

・工事を施工しない時間帯 ☐有・☒無 : ~ :

工事を施工しない時間帯は、発注及び同関係者が関与する産業廃棄物処理施設の使用を禁止する。

●再生資源利用（促進）計画

- ・受注者は、コンクリート、コンクリート及び鉄から成る建設資材、木材、アスファルト混合物等を工事現場に搬入する場合には、法令等に基づき、再生資源利用計画書を作成し、施工計画書に含め監督員に写しを提出しなければならない。
また、受注者は、法令等に基づき、再生資源利用計画を工事現場の公衆が見やすい場所に掲げなければならない。
- ・受注者は、建設発生土、コンクリート塊、アスファルト・コンクリート塊、建設発生木材、建設汚泥または建設混合廃棄物等を工事現場から搬出する場合には、法令等に基づき、再生資源利用促進計画書を作成し、施工計画書に含め監督員に写しを提出しなければならない。
また、再生資源利用促進計画を工事現場の公衆が見やすい場所に掲げなければならない。

●週休2日工事

本工事は、『会津若松市週休2日工事実施要領』の対象工事(発注者指定)である。 ☒有 ☐無

受注者は、実施要領に定める事項について遵守しなければならない。

※当初積算時に「月単位の4週8休以上」を確保する場合の補正を行っている。

●建設現場等における遠隔臨場

本工事は、『会津若松市建設現場等における遠隔臨場に関する試行要領』の対象工事である。 ☐有 ☒無

●建設工事情報共有システム（ＡＳＰ）

本工事は、『会津若松市建設工事情報共有システム実施要領』の対象工事である。

受注者は、実施要領に定める事項について遵守しなければならない。

なお、システム環境等の理由により活用が困難な場合は、事前協議のうえ対象工事としないことができる。また、システム利用にかかる費用については、精算変更により対応する。

●その他

- ・仮設足場は任意仮設とするが、手すり先行方式とすること。
- ・アスベスト含有建材の除去に際しては、関係法令に従い行うこと。
- ・施工時には安全に十分配慮するとともに、資材等の搬入及び解体工事発生材搬出時については、交通誘導警備員を配備し、円滑な交通に努めること。
- ・解体工事に用いる重機等については、低騒音・低振動型建設機械とすること。
- ・基礎等の解体において、地下水の状況により、埋戻し補充材を砂利等に要求することを協議すること。



会津若松市財務部公共施設管理課

福島県会津若松市東栄町3番46号

特記事項

工事名称

第8分団下居合消防屯所解体工事

図面名称

案内図 配置図 特記仕様書

設計年月


令和7年7月

縮尺


FREE、S=1:200

図面番号


A-1

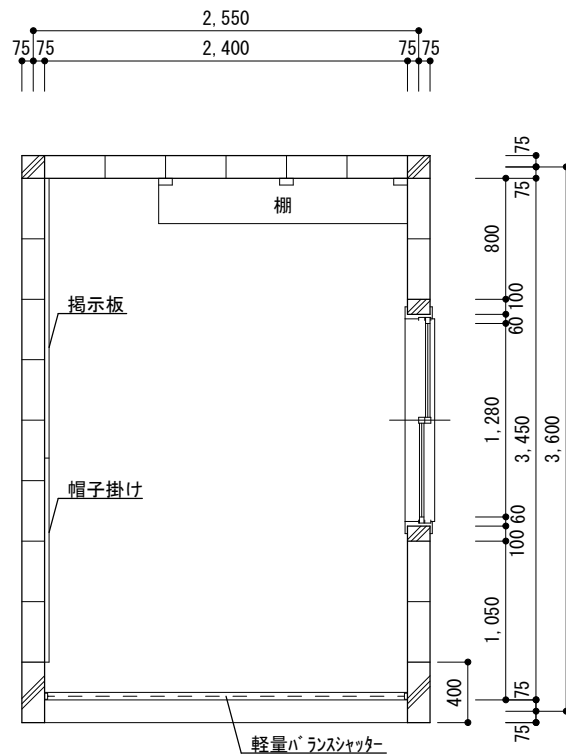

平面図 S=1:50

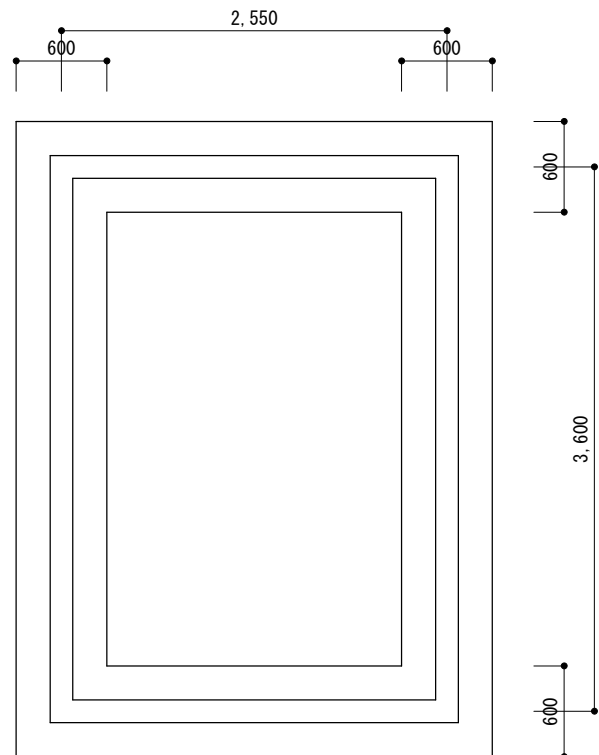


基礎伏図 S=1:50

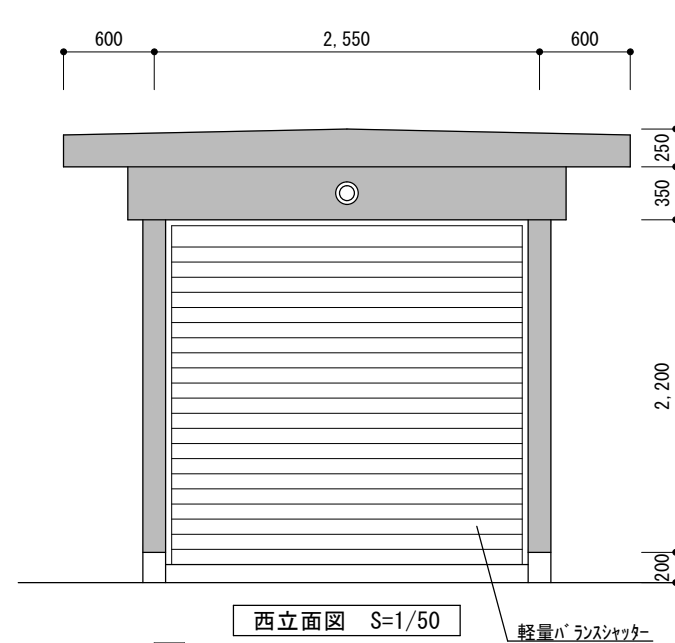


西立面図 S=1/50

：ｱｸﾘﾙｼﾝ吹付仕上(ｱｽﾍﾞﾙ含有材)を示す

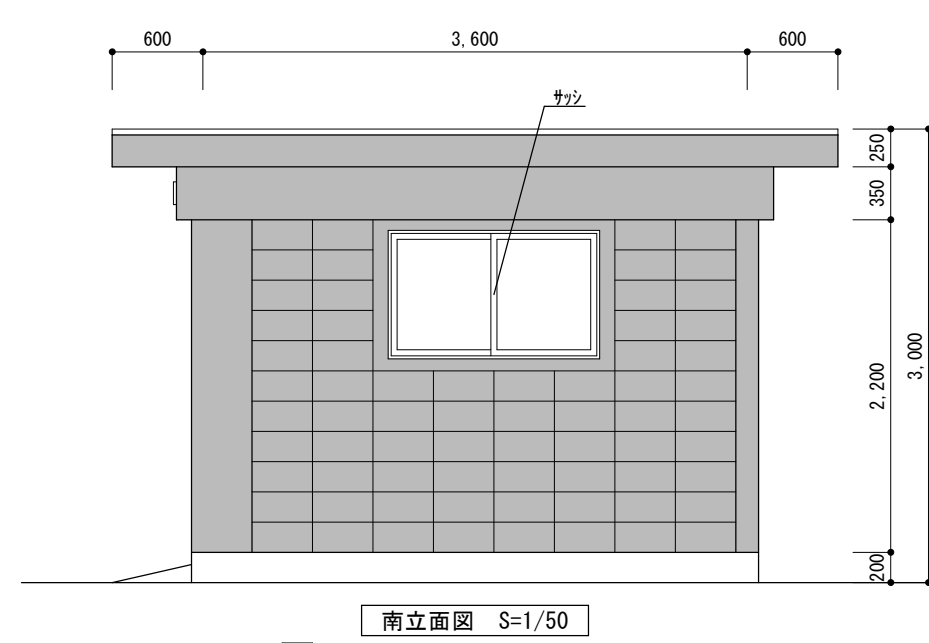


南立面図 S=1/50

：ｱｸﾘﾙｼﾝ吹付仕上(ｱｽﾍﾞﾙ含有材)を示す

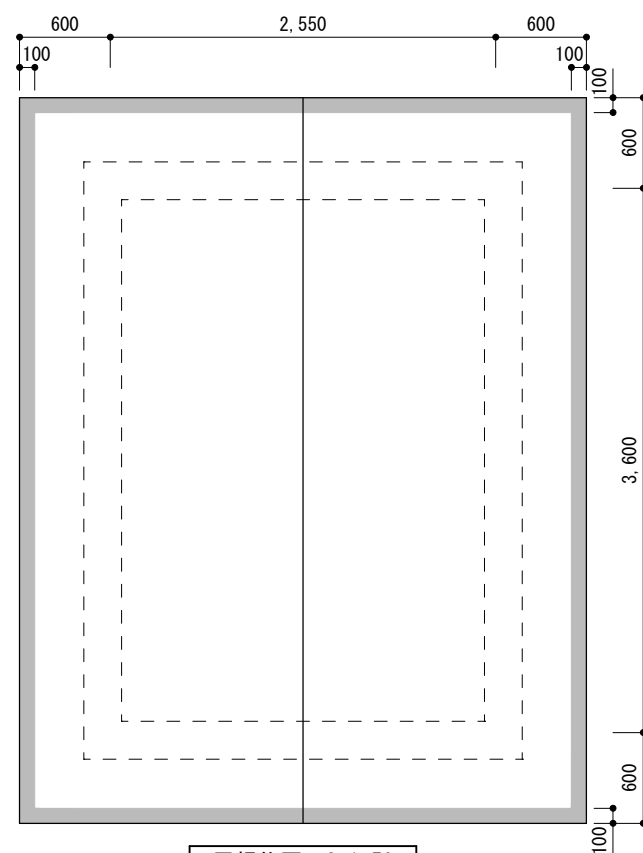


屋根伏図 S=1:50

：ｱｸﾘﾙｼﾝ吹付仕上(ｱｽﾍﾞﾙ含有材)を示す

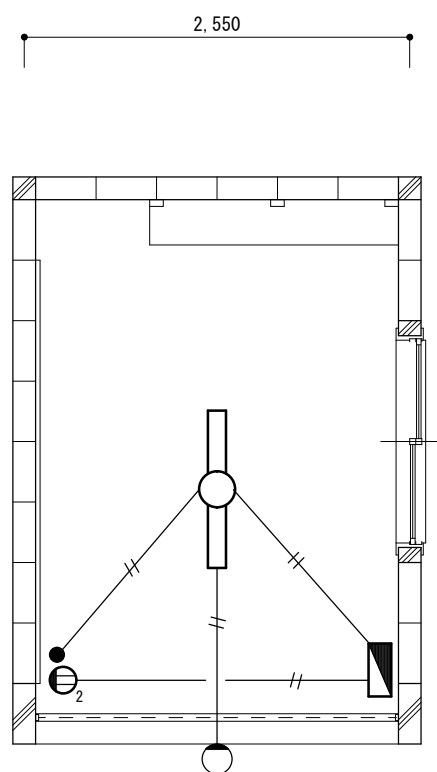


電気設備図 S=1:50

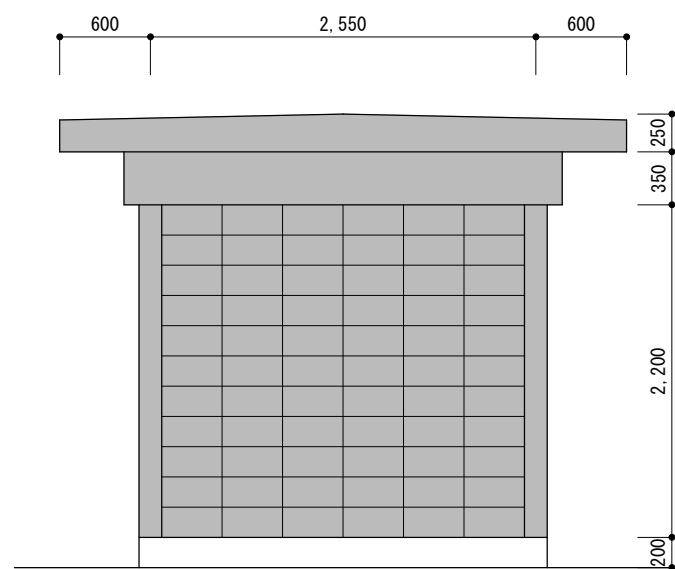

東立面図 S=1/50

：ｱｸﾘﾙｼﾝ吹付仕上(ｱｽﾍﾞﾙ含有材)を示す

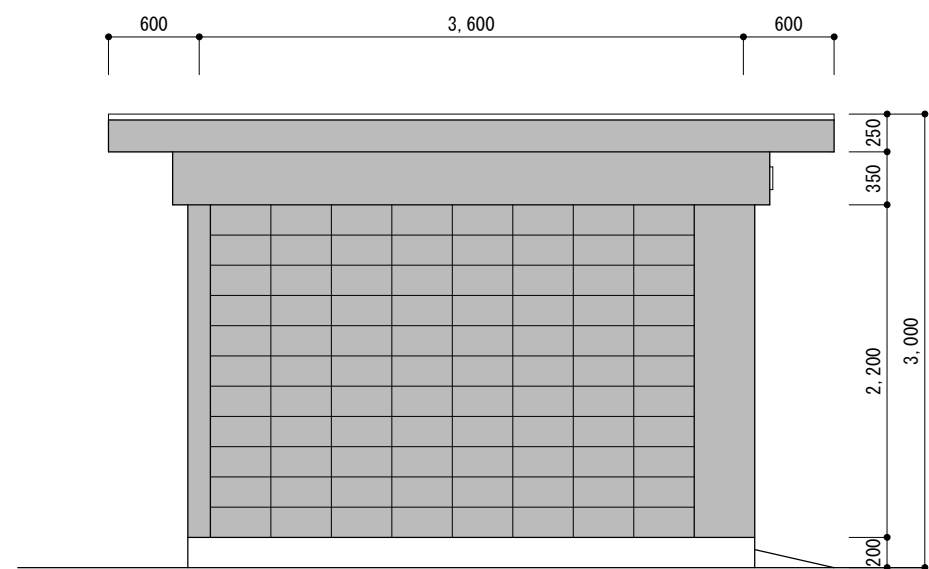

北立面図 S=1/50

：ｱｸﾘﾙｼﾝ吹付仕上(ｱｽﾍﾞﾙ含有材)を示す




会津若松市財務部公共施設管理課
福島県会津若松市東栄町3番46号

特記事項


工事名称	第8分団下居合消防屯所解体工事
図面名称	平面図 基礎伏図 屋根伏図 電気設備図 立面図

設計年月	令和7年7月
縮尺	S=1:50

図面番号
A-2

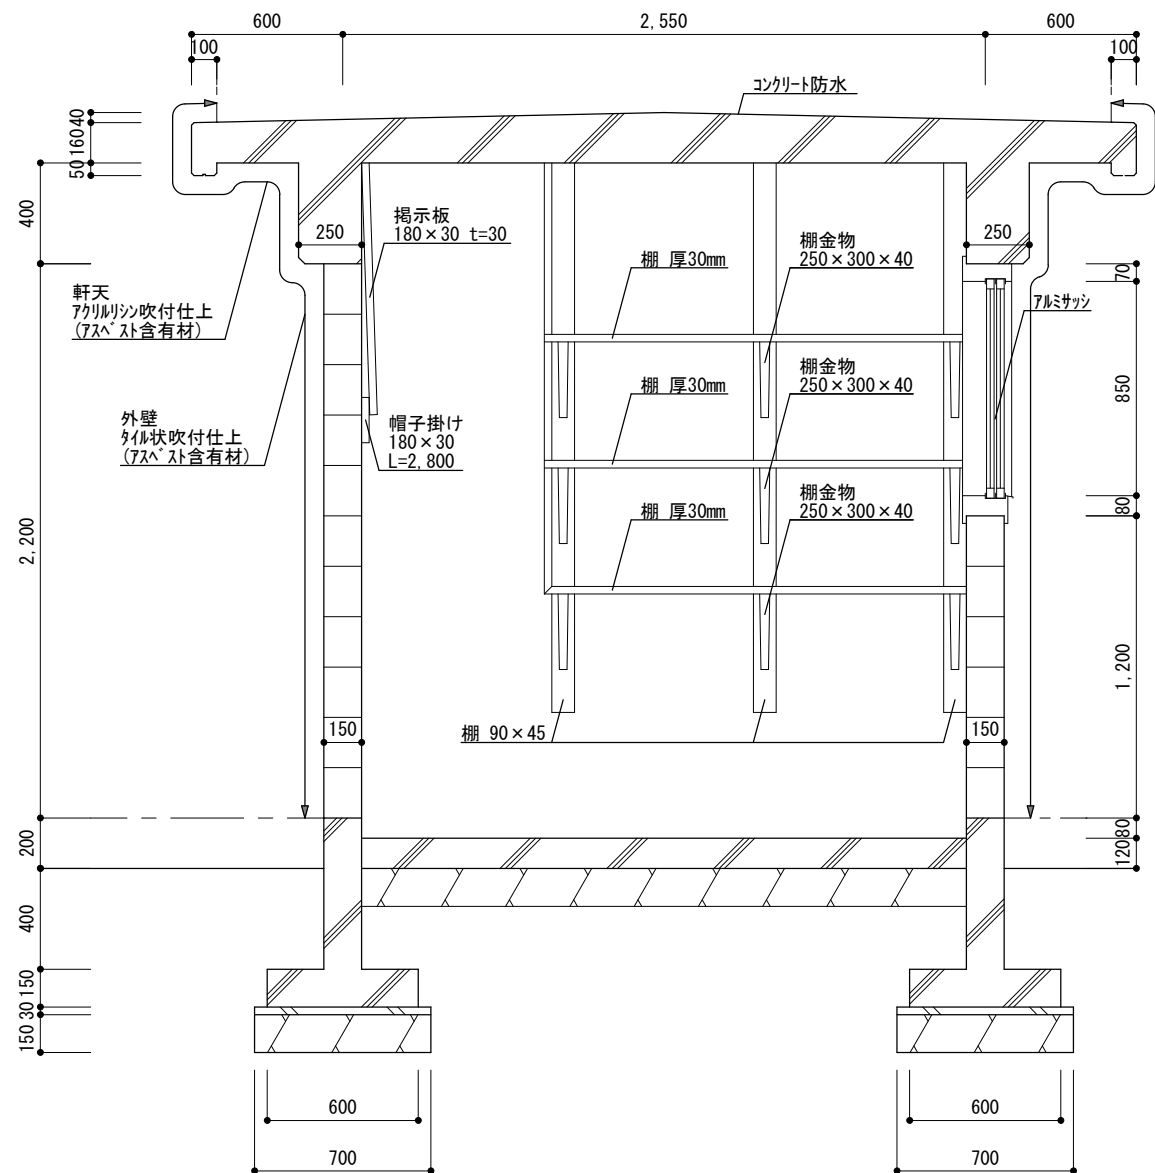

A-A' 矩計図 S=1/30

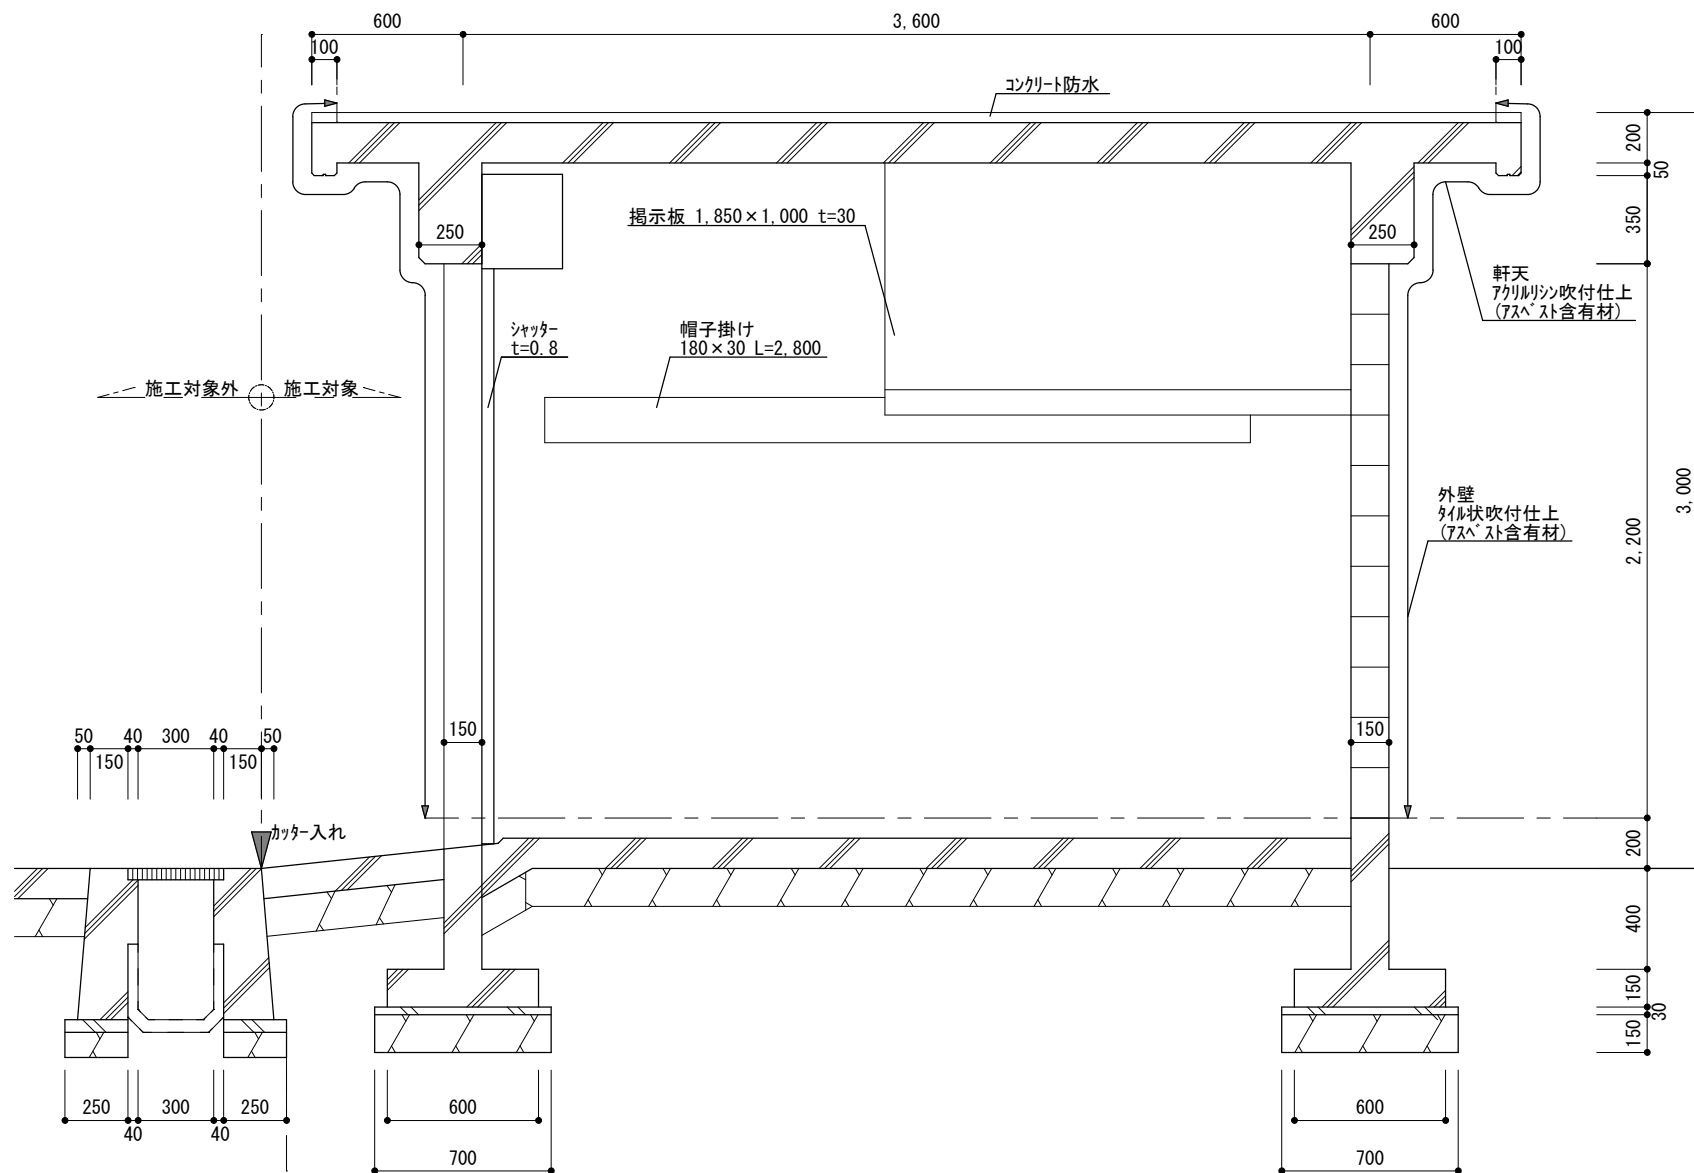

B-B' 矩計図 S=1/30

有筋コンクリート
無筋コンクリート




会津若松市財務部公共施設管理課
福島県会津若松市東栄町3番46号

特記事項

工事名称	第8分団下居合消防屯所解体工事
図面名称	A-A' 矩計図 B-B' 矩計図


設計年月	令和7年7月
縮尺	S=1:30

図面番号
A-3

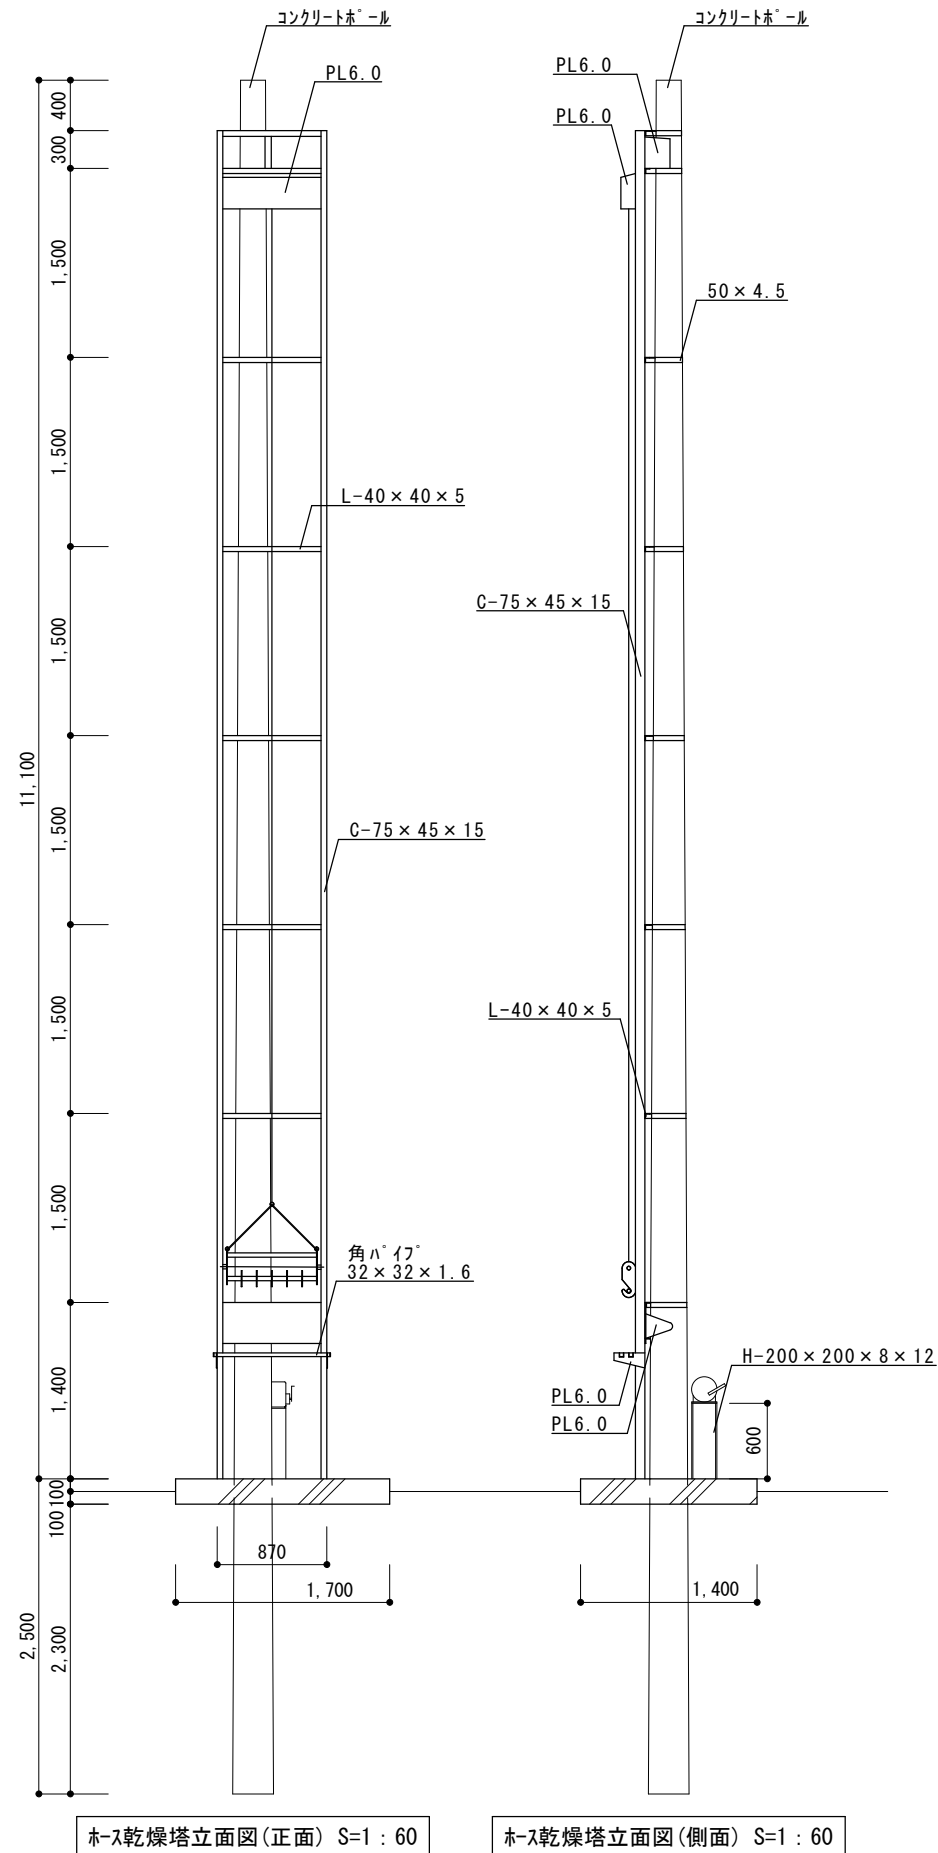

ホース乾燥塔立面図(正面) S=1:60

ホース乾燥塔立面図(側面) S=1:60

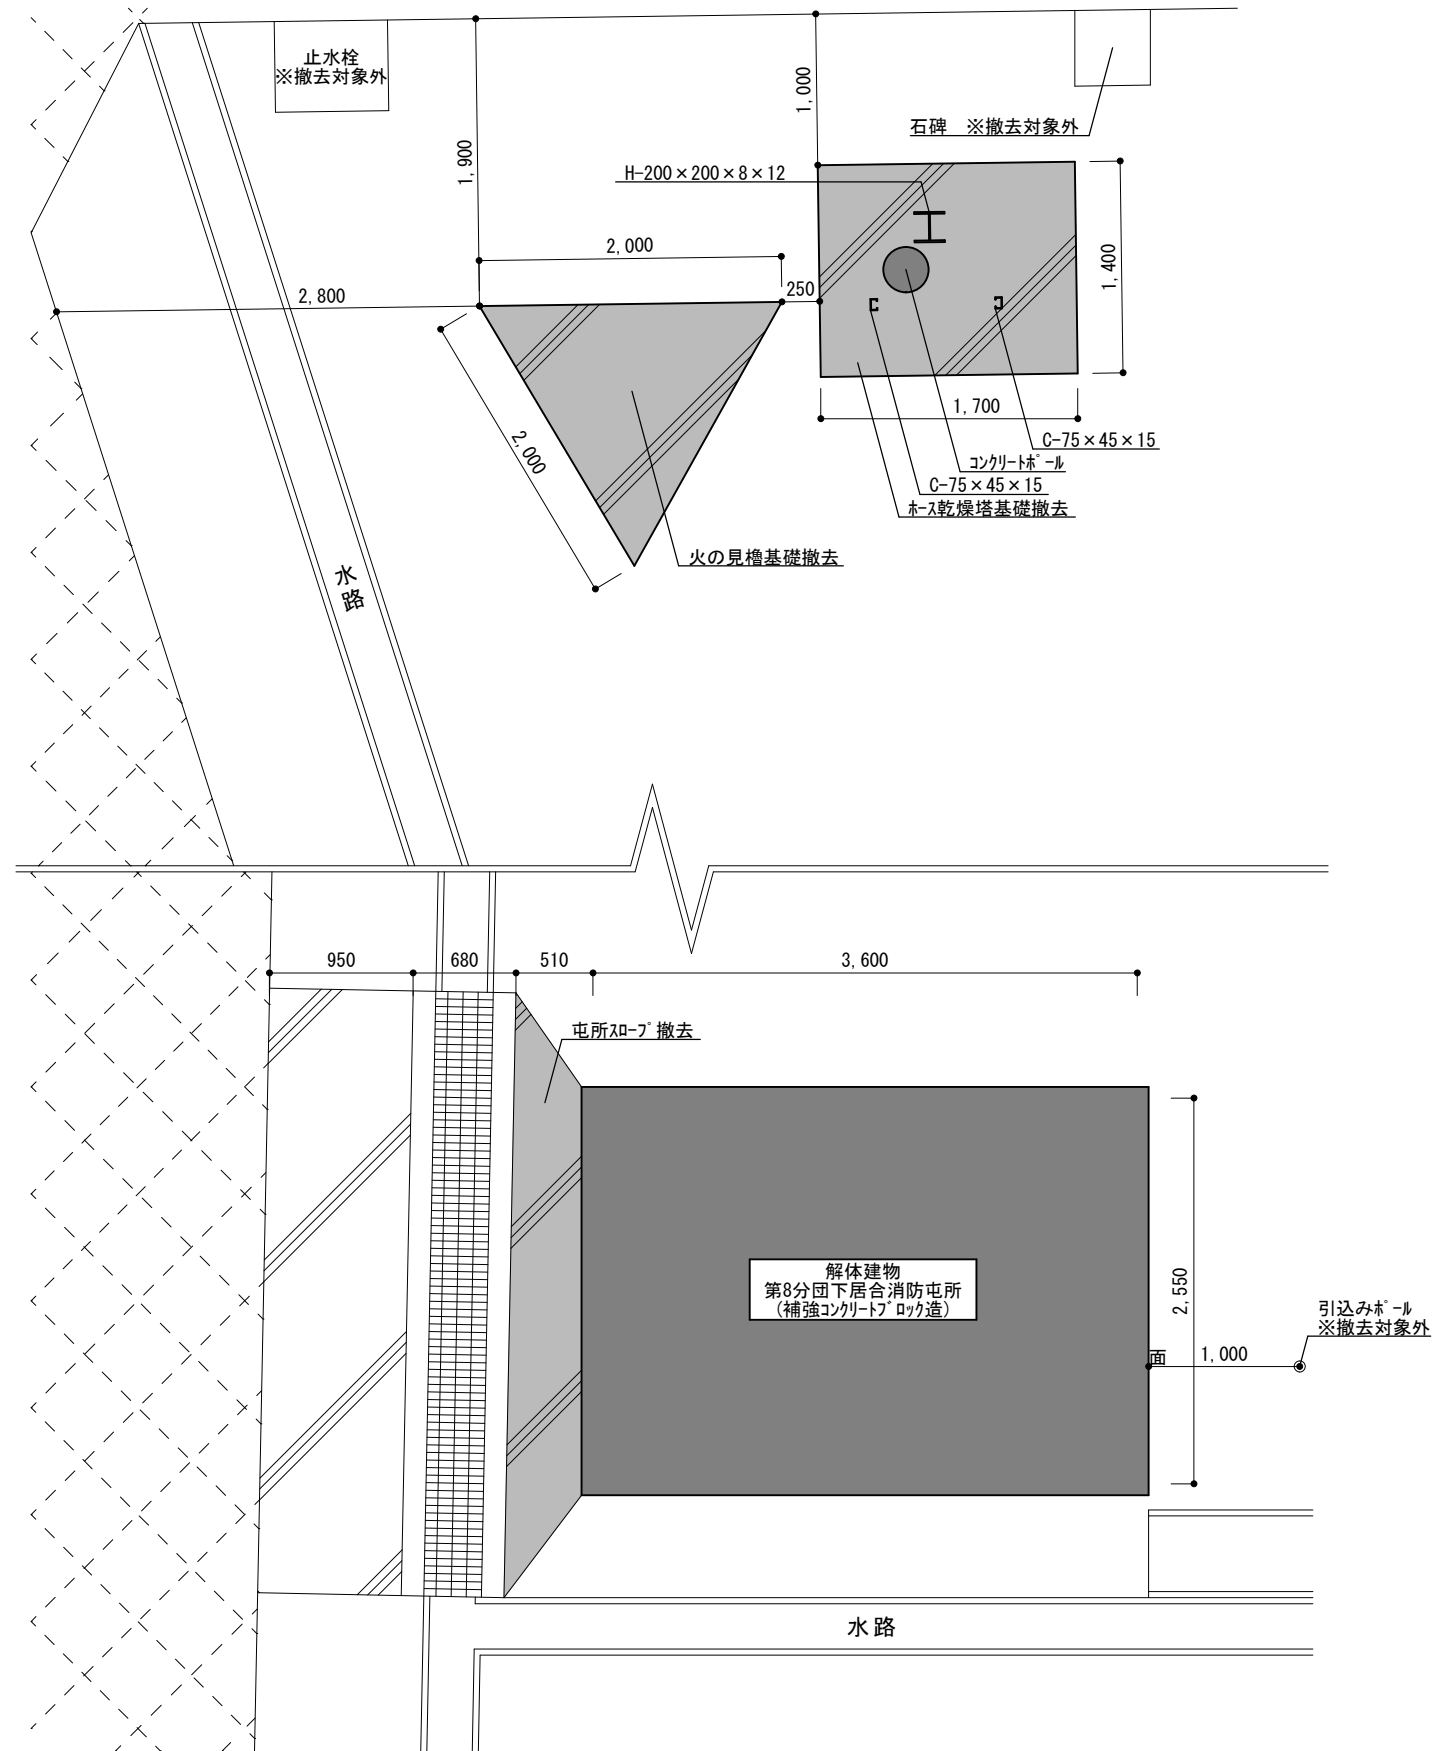

配置詳細図 S=1:50

××× : アスファルト舗装
/// : 有筋コンクリート
□ : 砂利

※止水栓近接、または周辺の埋設物に十分注意すること。
※引込みボールの近接、または周辺の埋設物に十分注意すること。



会津若松市財務部公共施設管理課
福島県会津若松市東栄町3番46号

特記事項

工事名称	第8分団下居合消防屯所解体工事
図面名称	ホース乾燥塔立面図 配置詳細図

設計年月	令和7年7月
縮尺	S=1:60、S=1:50

図面番号	A-4
------	-----