

令和 7 年度

武徳殿床改修工事



会津若松市財務部公共施設管理課


会津若松市財務部公共施設管理課			
課長	G L	検図	担当

武徳殿床改修工事 工事概要

特記仕様

- 特記に記載のないものは、下記の仕様とする。
- ・『建築関係工事共通仕様書』 福島県土木部
 - ・『公共建築改修工事標準仕様書』 国土交通省大臣官房官庁営繕部監修
 - ・『建築改修工事監理指針』 国土交通省大臣官房官庁営繕部監修
 - ・『電気設備工事、機械設備工事監理指針』 国土交通省大臣官房官庁営繕部監修
 - ・その他関係法令を遵守すること。 ・CAD、PDFデータ（1式）提出すること。
- 暴力団関係者の排除
『会津若松市発注工事等からの暴力団等排除措置要綱』を遵守するとともに、本市が発注する業務において、暴力団関係者からの資材の購入等、同関係者への下請けの発注及び同関係者が関与する産業廃棄物処理施設の使用を禁止する。
- 地産地消の推進
工業用資材の購入及び調達については、規格・品質等条件を満足するものであれば、地元産品の活用に努めること。下請け工事の発注についても地元業者の活用に心がけること。
- 各種保険について
- ・不測の事故に適切に対応できるように請負業者賠償責任保険に加入していること。（契約時に加入していれば可）その証券の写しを遅延なく提出すること。
 - ・火災保険等に加入すること。（工期+14日）
 - ・本工事において、受注者は法定外の労災保険に付さなければならない。
- 工事を施工しない日及び時間帯について
- ・工事を施工しない日 ■有・□無 令和 7年 9月 11日～令和 7年 9月 30日
令和 7年12月 27日～令和 8年 1月 9日
 - ・工事を施工しない時間帯 □有・■無
□工期全体 □上記「工事を施工しない日」 □ に適用する。
- 週休2日工事
本工事は、『会津若松市週休2日工事実施要領』の対象工事(発注者指定)である。
■有・□無 受注者は、実施要領に定める事項について遵守しなければならない。
※当初積算時に「月単位の4週8休以上」を確保する場合の補正を行っている。
- 建設現場等における遠隔臨場
本工事は、『会津若松市建設現場等における遠隔臨場に関する試行要領』の対象工事である。
□有・■無
- 建設工事情報共有システム（A S P）
本工事は、『会津若松市建設工事情報共有システム実施要領』の対象工事である。
受注者は、実施要領に定める事項について遵守しなければならない。
なお、システム環境等の理由により活用が困難な場合は、事前協議のうえ対象工事としないことができる。
また、システム利用にかかる経費については、精算変更により対応する。
- 熱中症対策に関する現場管理費の補正及び工期の設定
本工事は、『会津若松市発注工事における熱中症対策に関する実施要領』の対象工事である。
■有・□無
受注者は、実施要領に定める事項について遵守しなければならない。
- 再生資源利用（促進）計画
- ・受注者は、コンクリート、コンクリート及び鉄から成る建設資材、木材、アスファルト混合物等を工事現場に搬入する場合には、法令等に基づき、再生資源利用計画書を作成し、施工計画書に含め監督員に写しを提出しなければならない。
また、再生資源利用計画を工事現場の公衆が見やすい場所に掲げなければならない。
 - ・受注者は、建設発生土、コンクリート塊、アスファルト・コンクリート塊、建設発生木材、建設汚泥または建設混合廃棄物等を工事現場から搬出する場合には、法令等に基づき、再生資源利用促進計画書を作成し、施工計画書に含め監督員に写しを提出しなければならない。
また、再生資源利用促進計画を工事現場の公衆が見やすい場所に掲げなければならない。
- 史跡地内工事における留意点
- ・工事区域は国指定史跡内であるため、地上および地中の遺跡の破壊の防止に十分留意し、仮設物において、地表面を養生の上設置し、アンカーの地中打込み等は行わないこと。

配置図 S=1/600

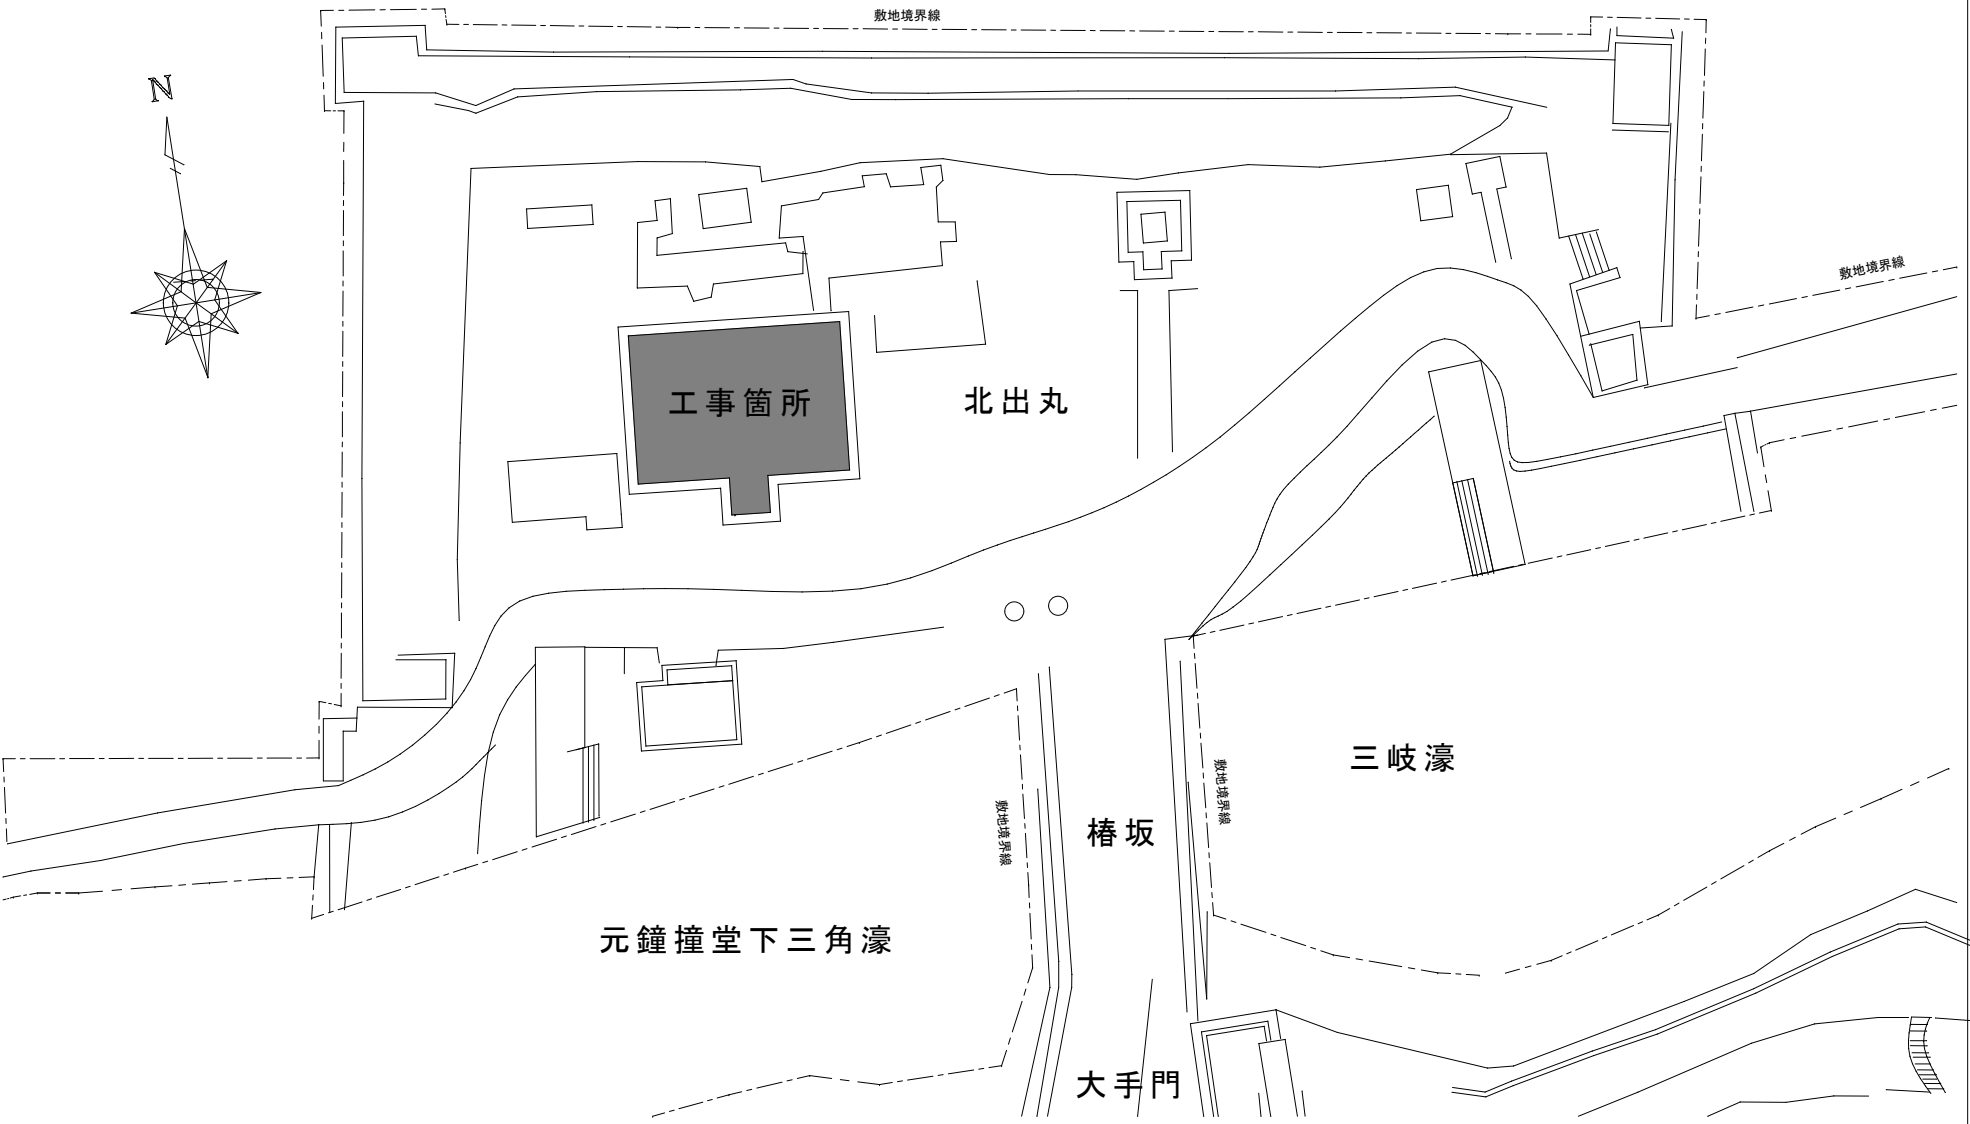

案内図 NON SCALE 会津若松市追手町 地内



工事概要

- 武徳殿
- ・既存床板の撤去、新設（競技場全面、広縁の劣化部）
 - ・既存床下張り（緑甲板等）の撤去、新設（競技場全面、広縁の劣化部）
 - ・既存床下地劣化部の撤去、新設（不陸調整共）
 - ・白アリ防除（予防処理）工事（床下全面）
 - ・新設床板の木部塗装（剣道場用、フットボール同等）
 - ・新設床板の木部ライン塗装（剣道場2面）
 - ・工事対象物の施工対象範囲において、施工者による施工数量調査



会津若松市財務部公共施設管理課
福島県会津若松市東栄町3番46号

特記事項

A2→100%

A3→71%縮小

工事名称

武徳殿床改修工事

図面名称

工事概要 案内図 配置図 各部仕様

設計年月


令和7年8月




縮尺


図示

図面番号

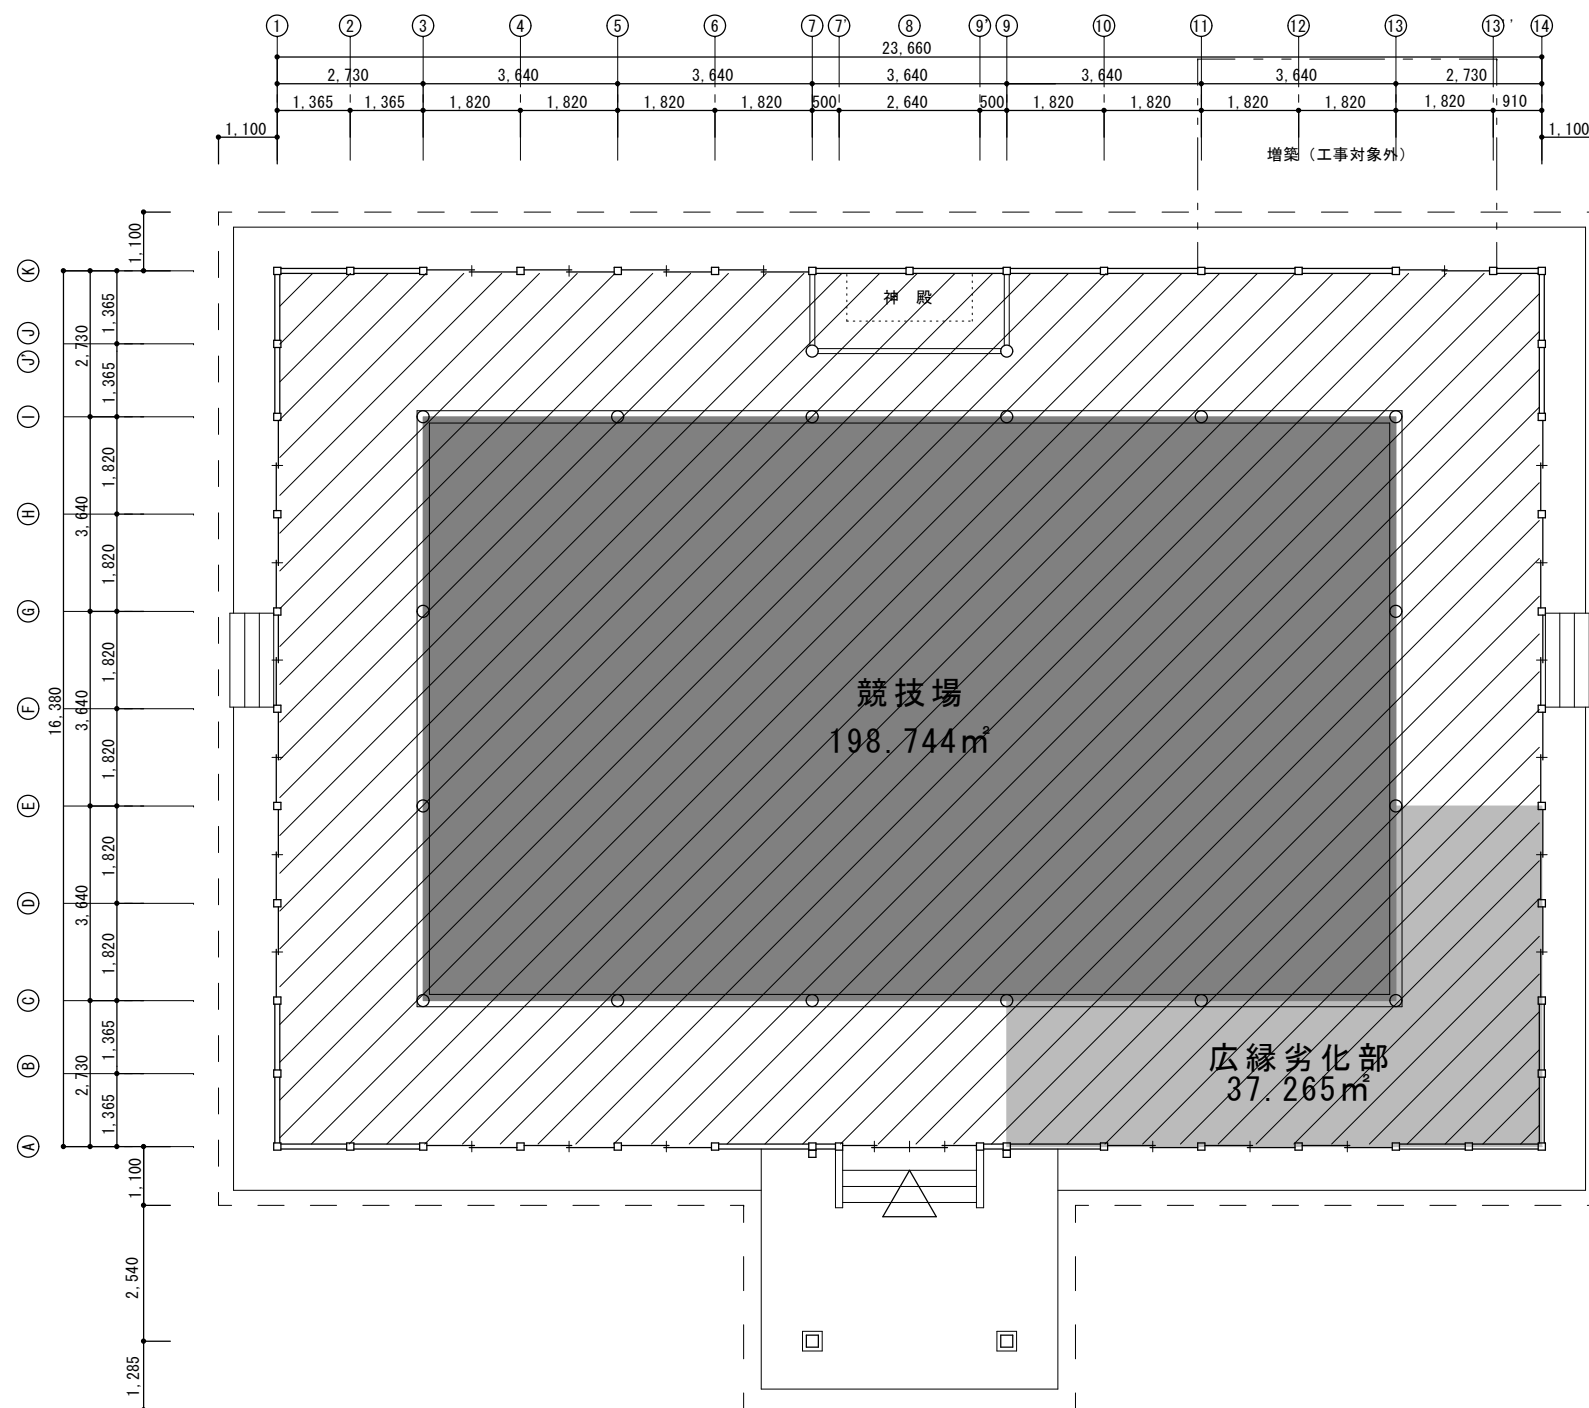1




- : 床下白アリ防除(予防処理)工事範囲
- : 床板・床下張り張替え、床下地(劣化部)改修(新旧取合共)
構造用合板(特類)t=12二重張り+単層フローリング(ヒキ無塗装)t=15
+ 木部塗装(剣道場用ワコバア・フットサル同等)、ライン塗装(剣道場2面)
- : 床板・床下張り張替え、床下地(劣化部)改修(新旧取合共)
構造用合板(特類)t=12+複合フローリング t=12

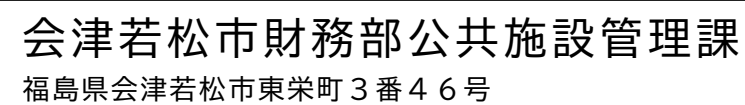

工事名称	武徳殿床改修工事
図面名称	平面図

設計年月	令和7年8月
縮尺	S=1/100

2

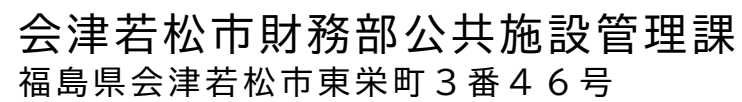

工事名称	武徳殿床改修工事
図面名称	矩計図

図面番号

3

