



平面図 S=1:1000

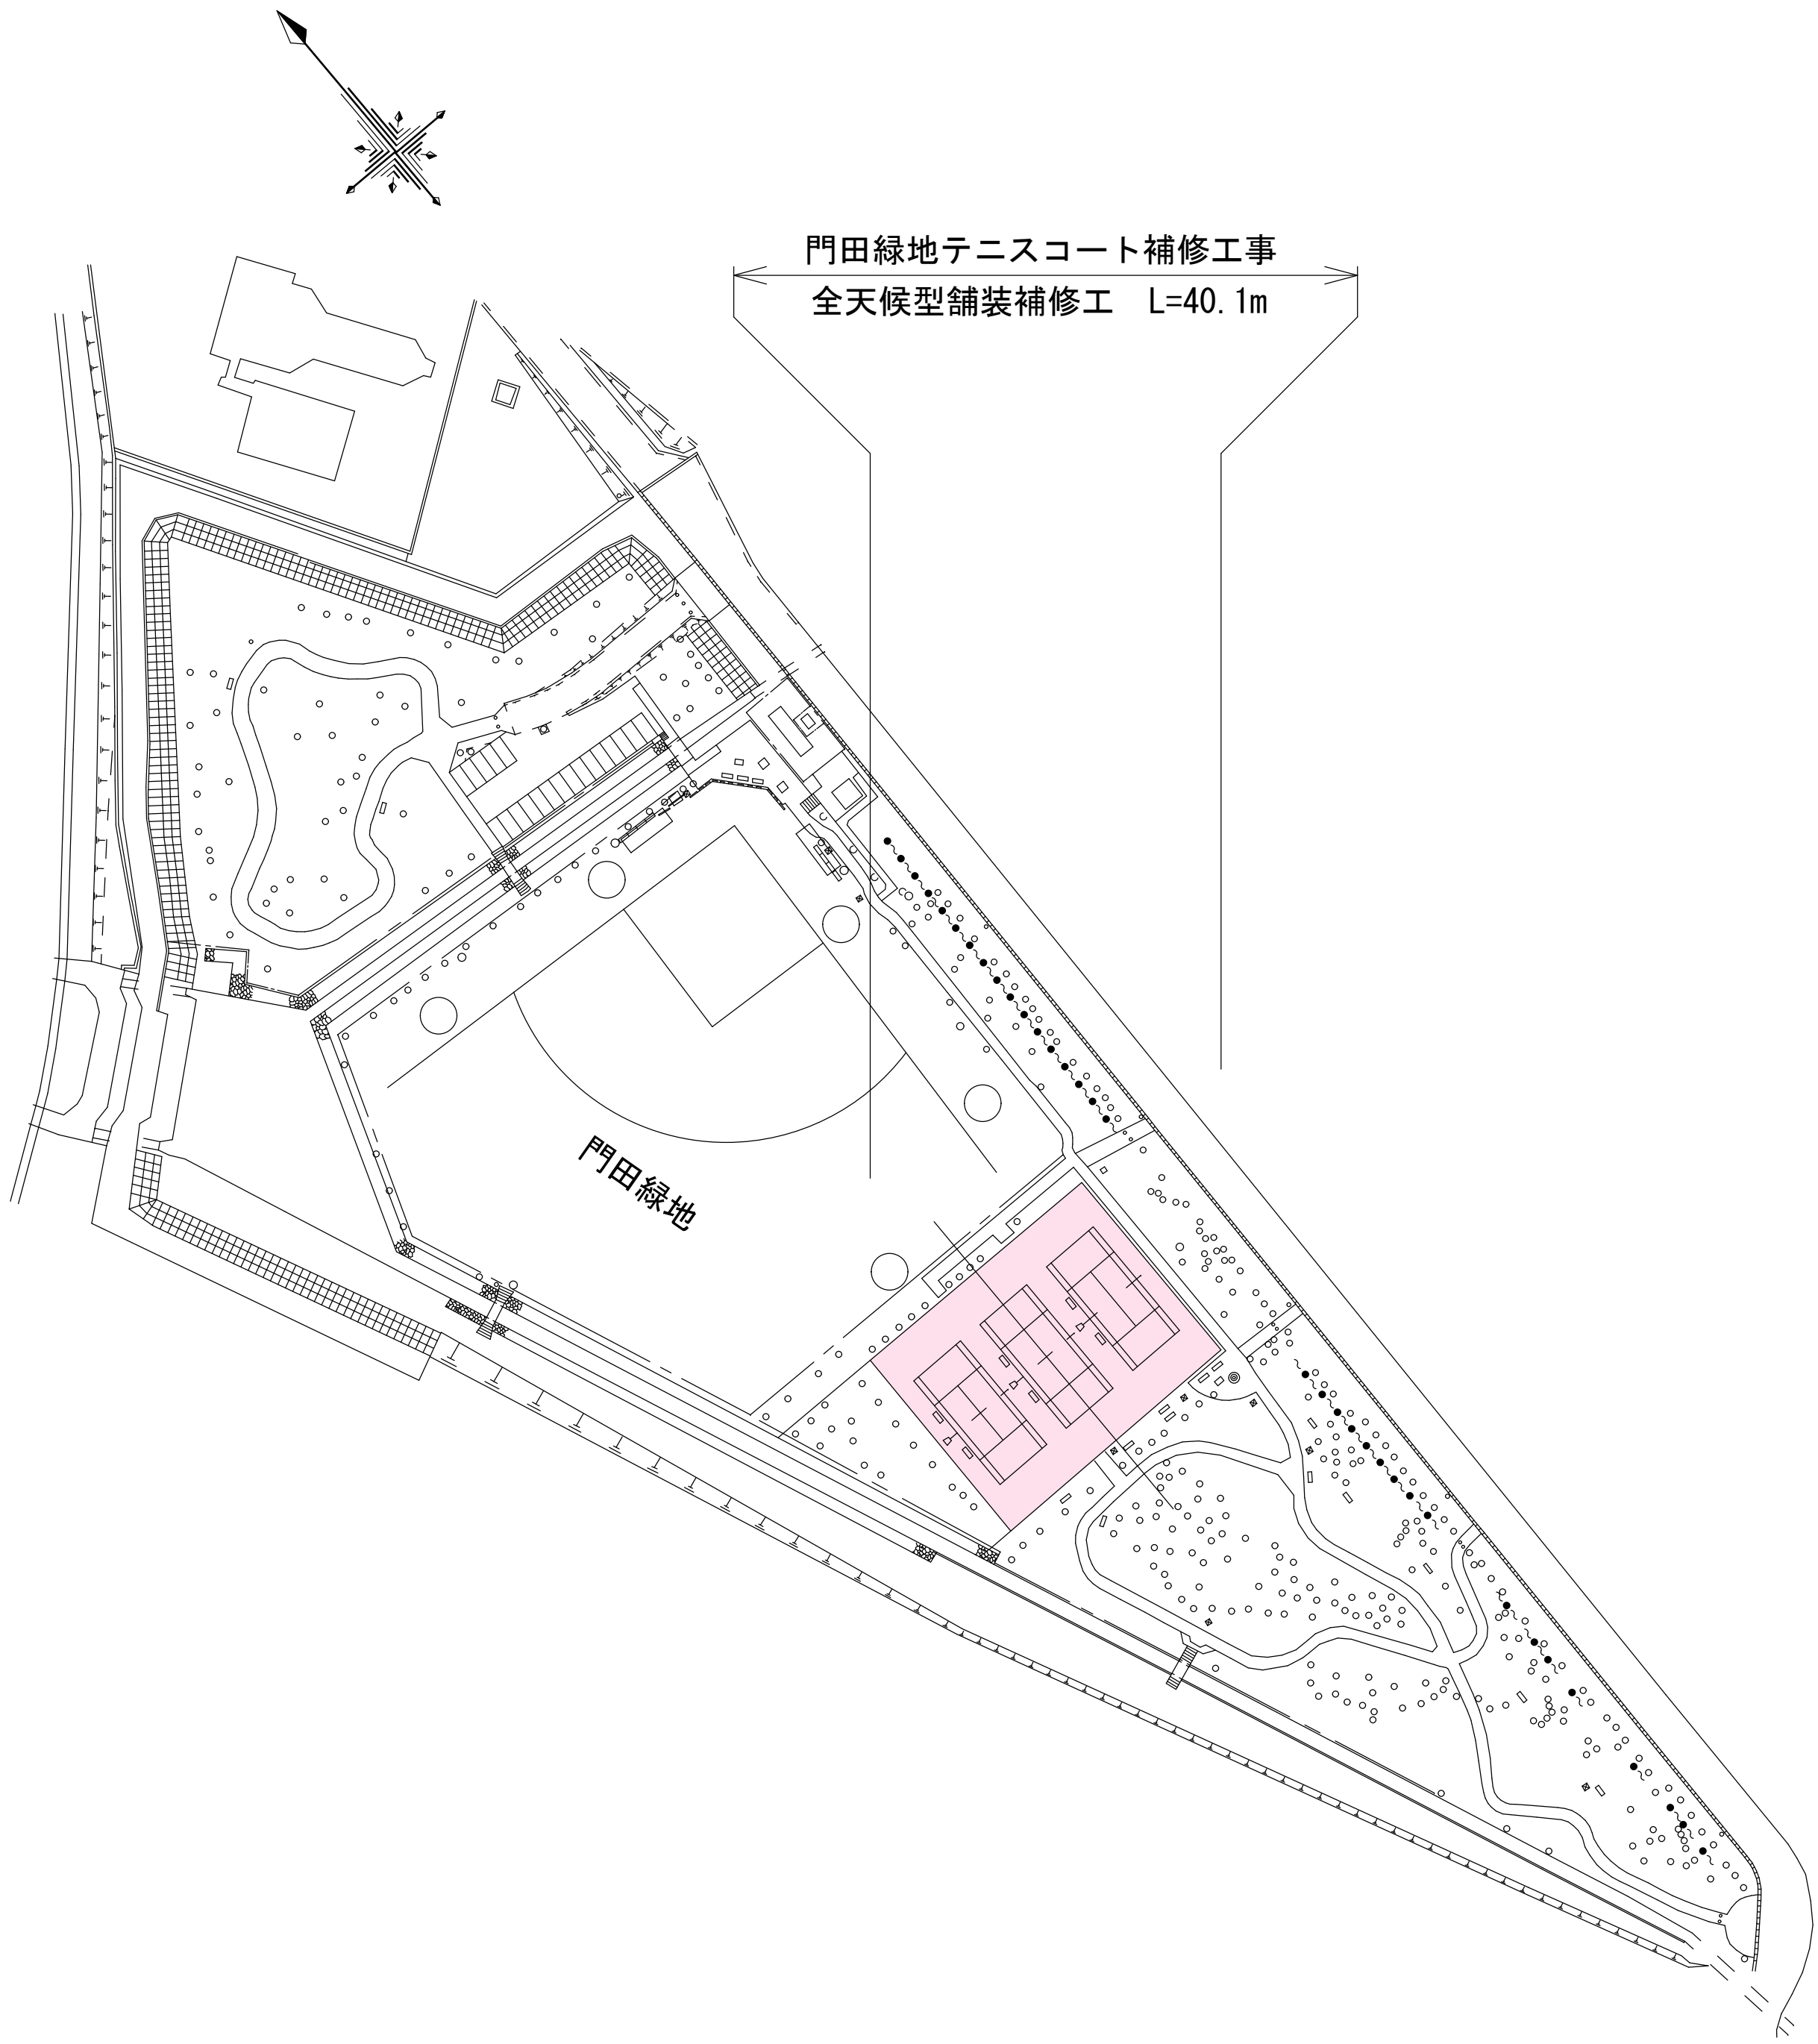

テニスコート展開図 S=1:500

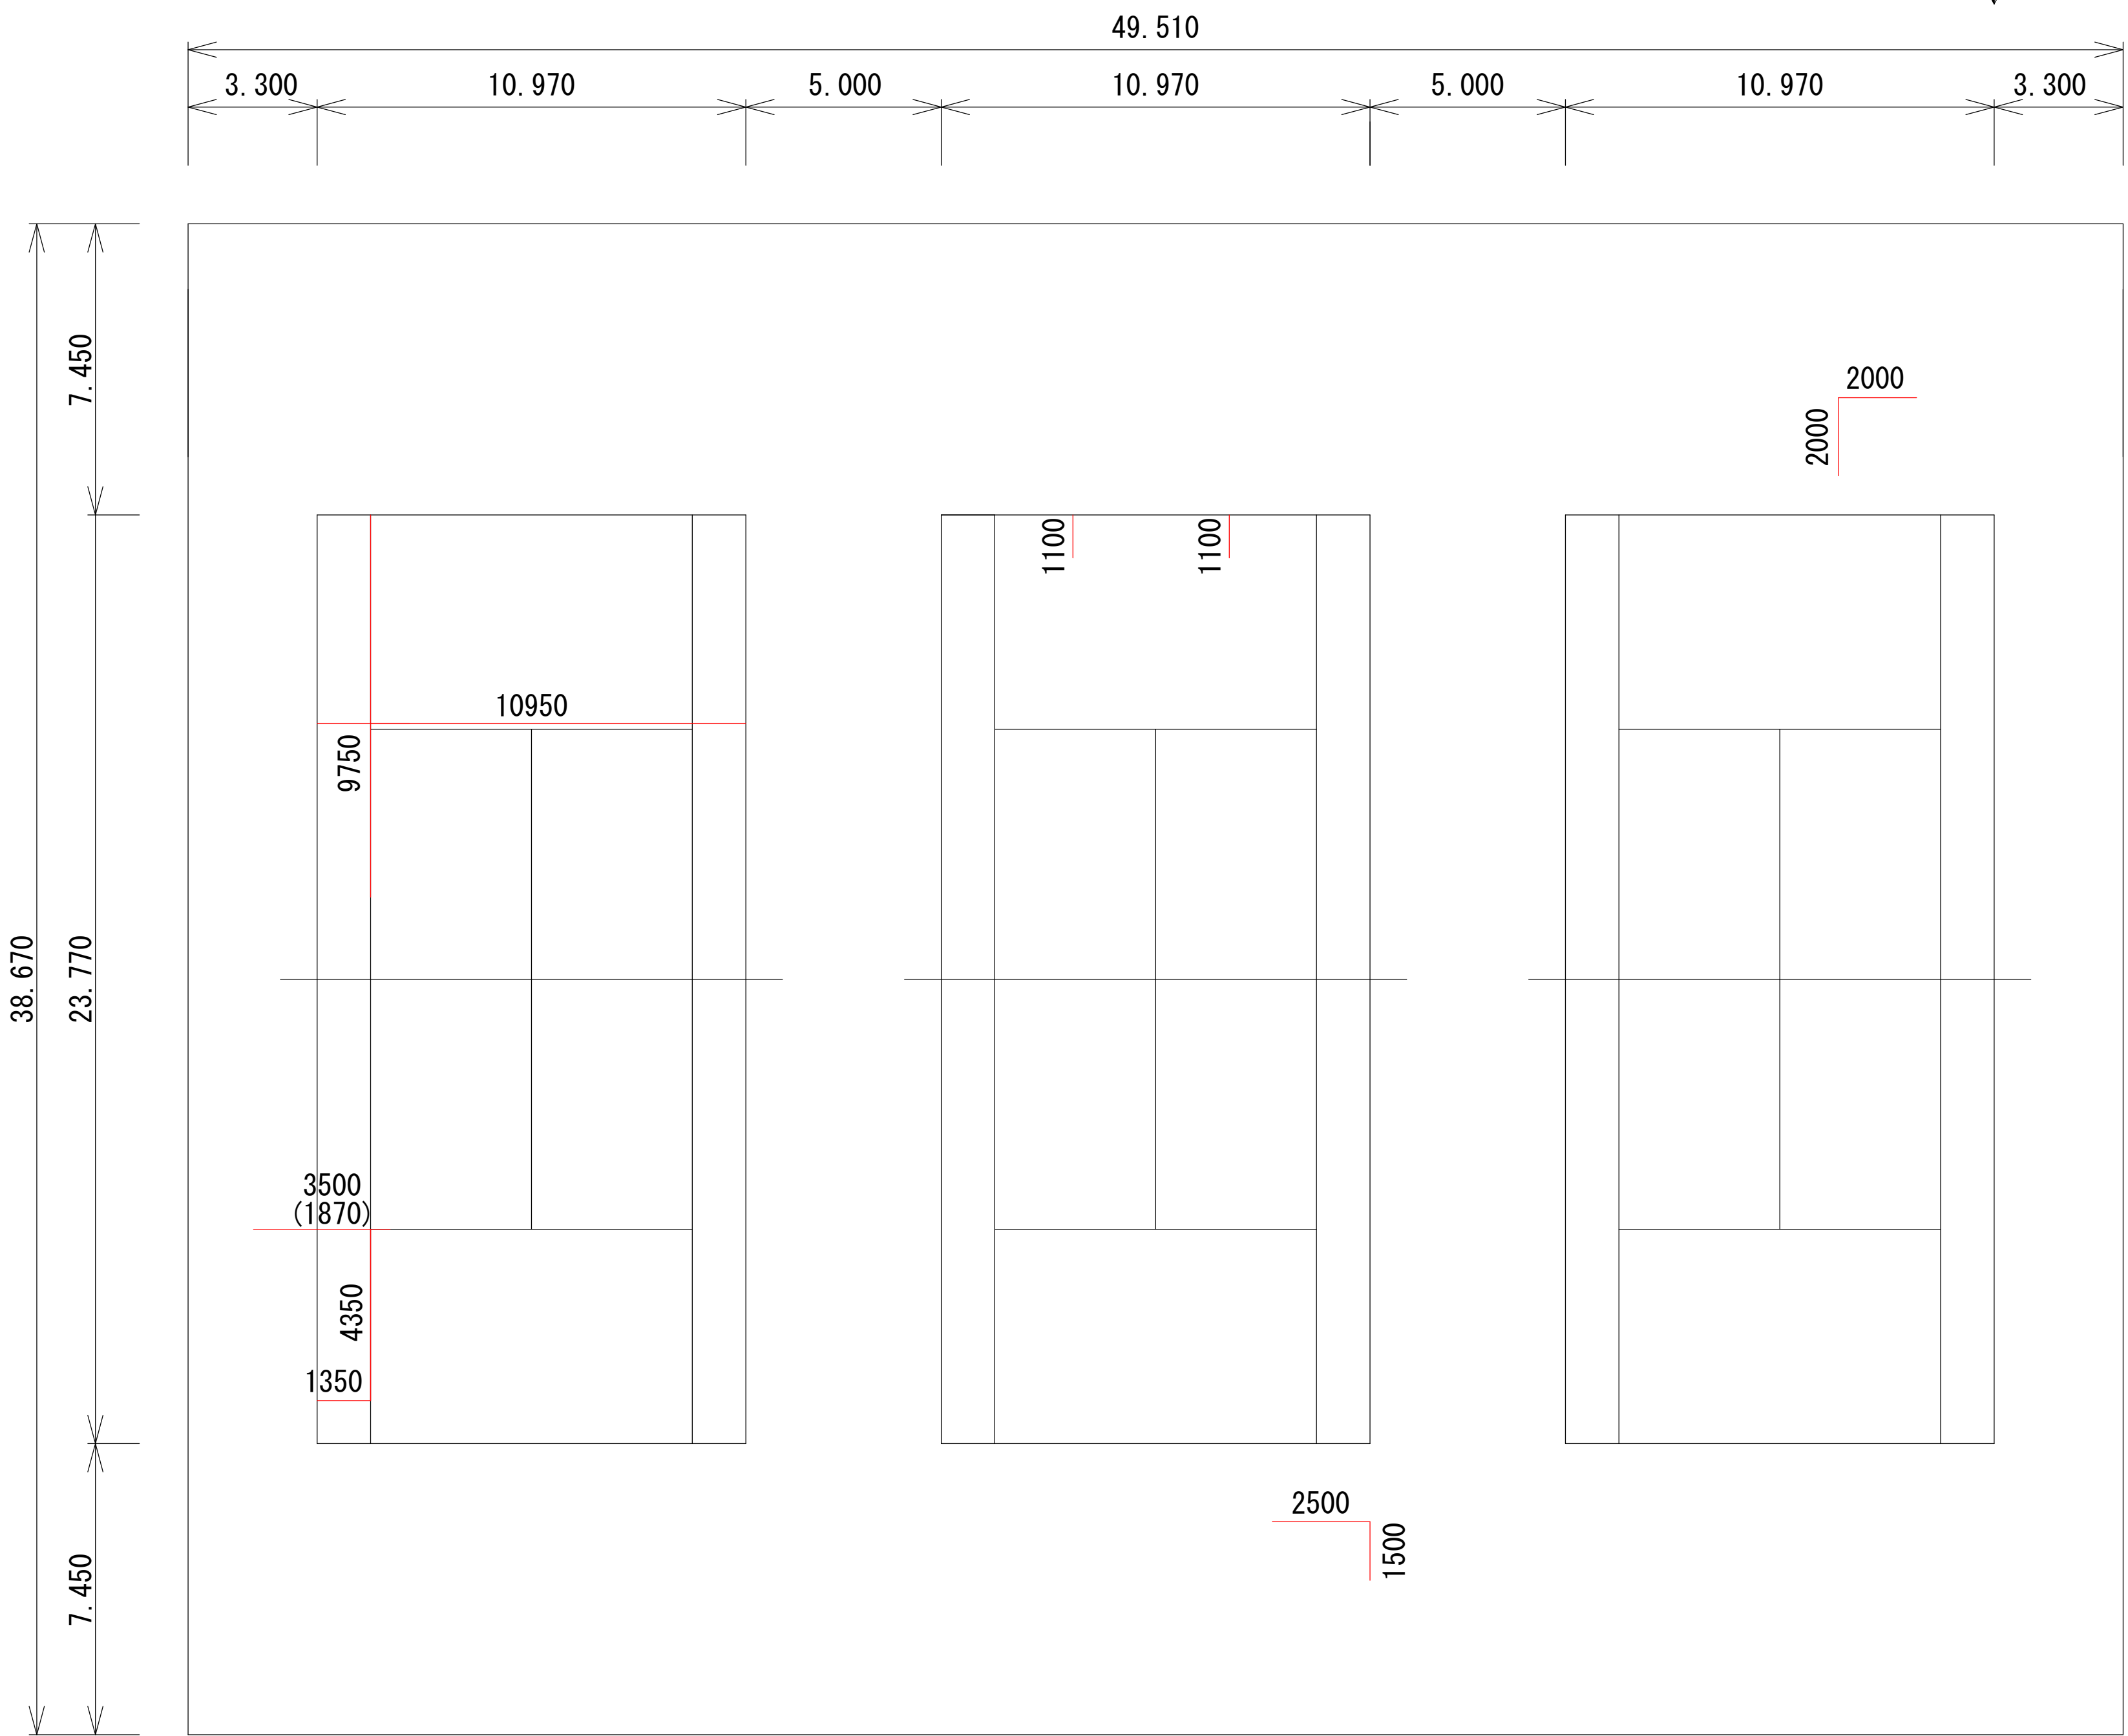

数量計算

全天候型舗装補修工

| | |
|-----------------------------|--|
| 舗装面研磨 | $L=10.95+9.75+3.50+4.35+1.35+1.10+1.10+2.50+1.50+2.00+2.00=40.1\text{m}$ |
| クラック処理 | $L=40.1\text{m}$ |
| アスファルト系全天候舗装補修 | $L=40.1\text{m}$ |
| コートライン(W=50mm、白色) | $L=10.95+9.75+1.87+4.35+1.35=28.27\div 28.3\text{m}$ |
| 混合がら運搬、処分 (W=30cm、t=3mm) | $V=40.1\times 0.30\times 0.003=0.036\div 0.04\text{m}^3$ |

| | | | | |
|--------------------------|----------|------|-------|--|
| 令和 7 年度 工事番号 第 2 0 0 2 号 | | | | |
| 会津若松市 門田町工業団地 地内 | | | | |
| 門田緑地テニスコート補修工事 | | | | |
| 平面図・テニスコート展開図 | | | | |
| 縮尺 | 図示 | 図面番号 | 1 / 1 | |
| | 設計 製図 | | 検査 | |
| 会津若松市 | | | | |