


令和 7 年度

第六中学校受水槽改修工事

 会津若松市財務部公共施設管理課


会津若松市財務部公共施設管理課			
課長	G L	検図	担当



案内図
工事施工箇所：会津若松市立第六中学校
会津若松市 神指町大字黒川 地内

施 工 範 囲

- 受水槽の取替工事 1式
1槽式 2.0×2.0×2.0H
- 受水槽取替による配管工事 1式
- 電気設備改修工事 1式
- 上記工事に伴う試運転調整
- 既存受水槽、配管類の撤去工事 1式
- 仮設給水工事 1式
- 水質検査 1式
- 発生材処分

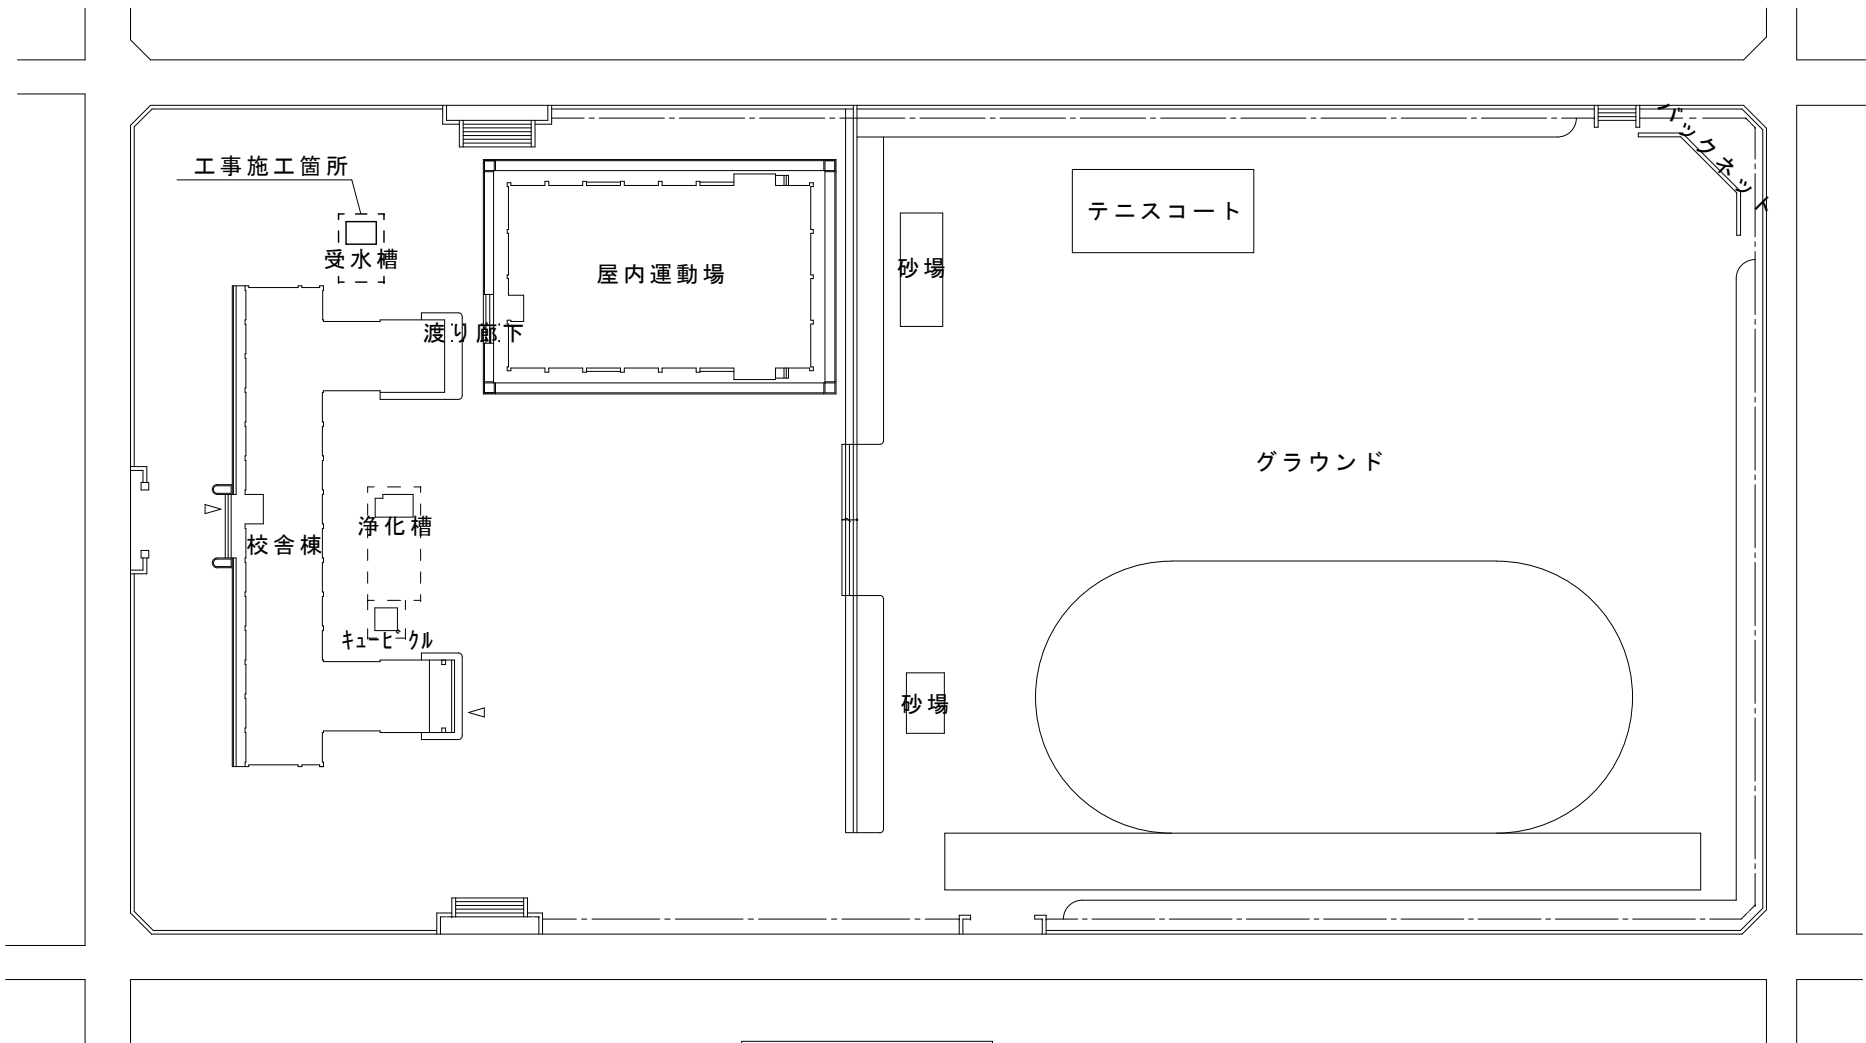

配置図 S=1:1000

特記仕様

- 特記に記載のないものは、下記の仕様とする。
 - ・『建築関係工事共通仕様書』 福島県土木部
 - ・『公共建築工事改修工事標準仕様書』 国土交通省大臣官房官庁営繕部監修
 - ・『建築改修工事監理指針』 国土交通省大臣官房官庁営繕部監修
 - ・『電気設備工事、機械設備工事監理指針』 国土交通省大臣官房官庁営繕部監修
 - ・その他関係法令を遵守すること。
- 暴力団関係者の排除
会津若松市発生工事等からの暴力団等排除措置要綱を遵守するとともに、本市が発注する業務において、暴力団関係者からの資材の購入等、同関係者への下請けの発注及び同関係者が関与する産業廃棄物処理施設の使用を禁止する。
- 地産地消の推進
工業用資材の購入及び調達については、規格・品質等条件を満足するものであれば、地元産品の活用に努めること。下請け工事の発生についても地元業者の活用に心がけること。
- 各種保険について
 - ・火災保険に加入すること。（工期+14日間）
 - ・不測の事故に適切に対応できるように請負業者賠償責任保険に加入していること。（契約時に加入していれば可）その証券の写しを遅延なく提出すること。
 - ・法定外の労災保険の付保
※本工事において、受注者は法定外の労災保険に付さなければならない。
- 工事を施工しない日及び時間帯について
 - ・工事を施工しない日 □有・■無 年 月 日
 - ・工事を施工しない時間帯 □有・■無 ： ～ ：工事を施工しない時間帯は、
□工期全体 □上記「工事を施工しない日」 □ に適用する。

- 再生資源利用（促進）計画
 - 1 再生資源利用計画書
受注者は、コンクリート、コンクリート及び鉄から成る建設資材、木材、アスファルト混合物等を工事現場に搬入する場合には、法令等に基づき、再生資源利用計画書を作成し、施工計画書に含め監督員に写しを提出しなければならない。 また、受注者は、法令等に基づき、再生資源利用計画を工事現場の公衆が見やすい場所に掲げなければならない。
 - 2 再生資源利用促進計画書
受注者は、建設発生土、コンクリート塊、アスファルト・コンクリート塊、建設発生木材、建設汚泥または建設混合廃棄物等を工事現場から搬出する場合には、法令等に基づき、再生資源利用促進計画書を作成し、施工計画書に含め監督員に写しを提出しなければならない。
- また、受注者は、法令等に基づき、再生資源利用促進計画を工事現場の公衆が見やすい場所に掲げなければならない。
- 週休2日工事
本工事は、『会津若松市週休2日工事実施要領』の対象工事（発注者指定）である。
 - 有 □無受注者は、実施要領に定める事項について遵守しなければならない。
※当初積算時に「月単位の4週8休以上」を確保する場合の補正を行っている。
- 建設現場等における遠隔臨場
本工事は、『会津若松市建設現場等における遠隔臨場に関する試行要領』の対象工事である
 - 有 ■無
- 建設工事情報共有システム（ASP）
 - 1. 本工事は、会津若松市建設工事情報共有システムの活用対象工事である。なお、システム環境等の理由により活用が困難な場合は、事前協議のうえ対象工事としないことができる。
 - 2. 受注者は、「会津若松市建設工事情報共有システム実施要領」に定める事項について遵守しなければならない。また、システム利用にかかる経費については、清算変更により対応する。

- 発生材の処理
 - ・有価物（金属くず）
 - ・建設副産物の処理方法

建設副産物	処 理 方 法	積算上の施設名称（※1）
金属くず	売却	荒川産業（株）

 - ・建設副産物の処理方法

建設副産物	処 理 方 法	積算上の施設名称（※1）
廃プラ（硬質系）	○ 中間	（株）あいづダストセンター坂下事業所
保温くず	○ 中間	（株）二瓶商店郡山工場


注：積算上の施設（※1）は積算上の条件明示であり、処理施設を指定するものではない、処理施設については、監督員の承諾を得ること。
また、処理施設が積算上の施設と異なる場合でも設計変更の対象とはしない。

- 熱中症対策に関する現場管理費の補正及び工期の設定
本工事は、『会津若松市発注工事に熱中症対策に関する実施要領』対象工事である。
 - 有 □無受注者は、実施要領に定める事項について遵守しなければならない。
- その他
 - ※完成図書を、黒表紙（金文字入）A4版（CAD、PDFデータも含む）（1部）
A3版2つ折り製本（2部）を完成時に提出すること。
 - ※施工条件の変更等が生じた場合には、監督員と協議すること。




会津若松市財務部公共施設管理課
福島県会津若松市東栄町3番46号

特記事項	工事名称	設計年月	図面番号
A2→100%	第六中学受水槽改修工事	令和7年10月	1/6
A3→71%縮小	図面名称	縮尺	
	案内図・配置図・特記仕様書	S=1:1000	

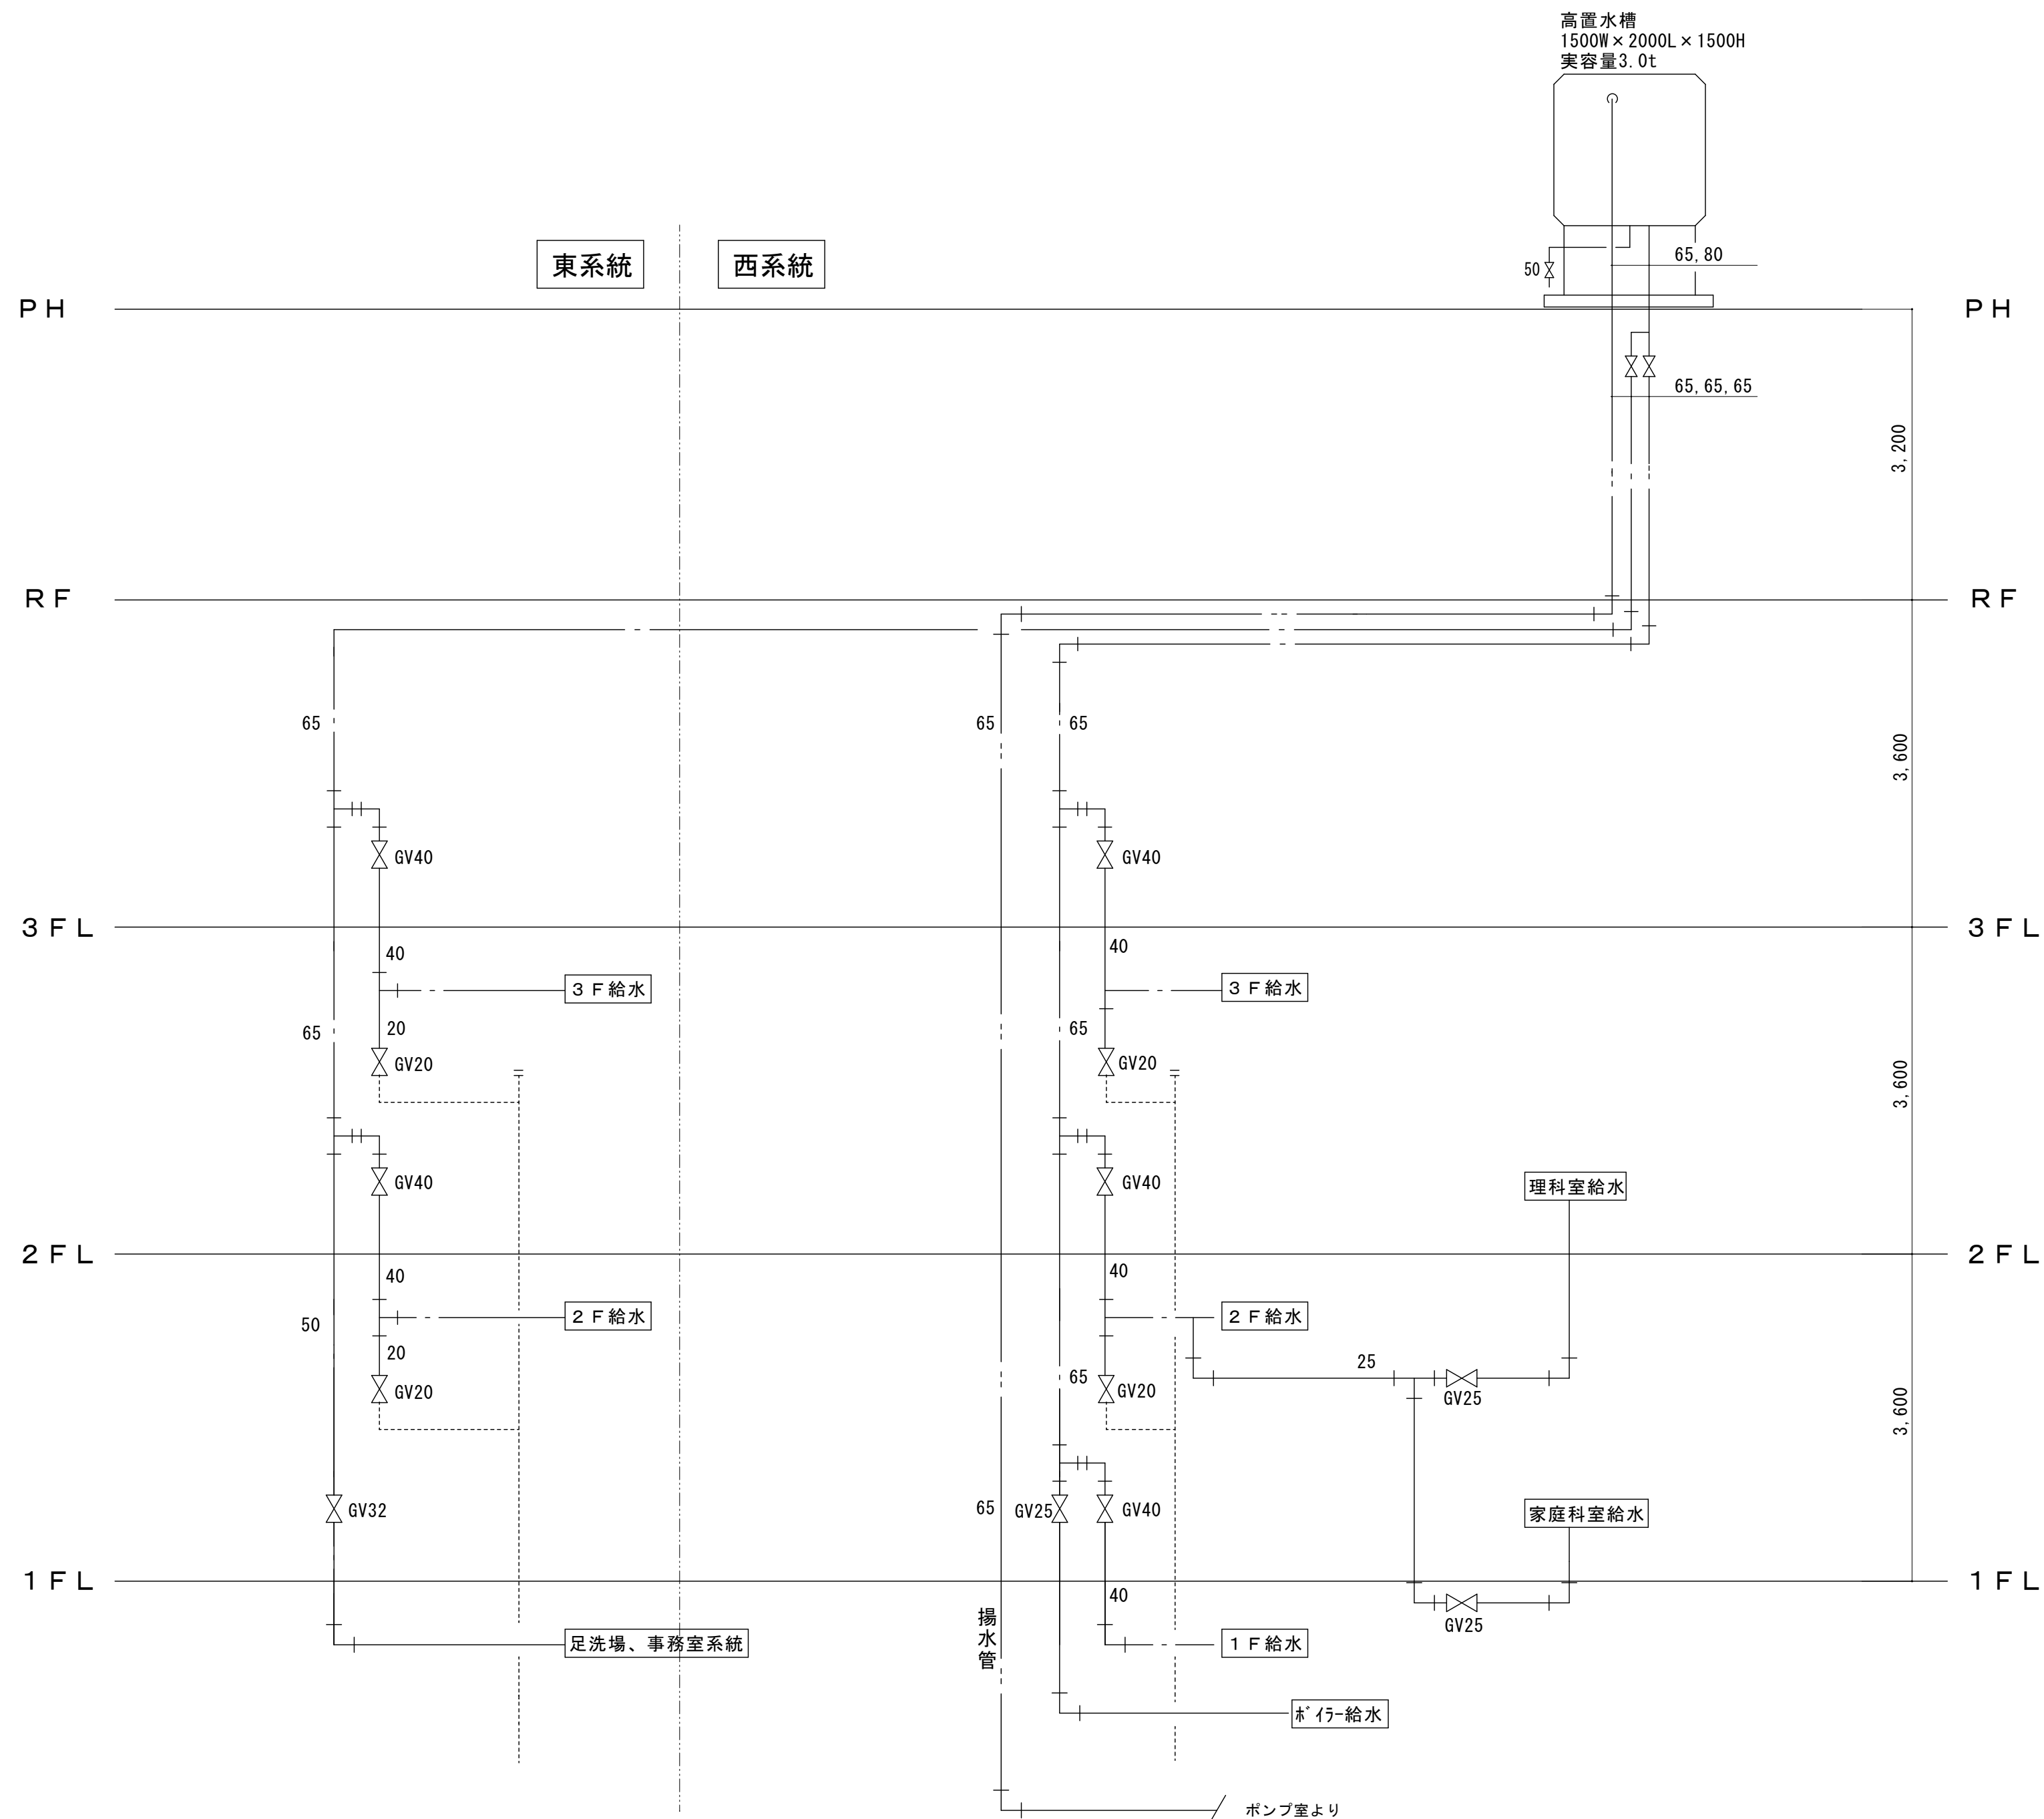


給水系統図



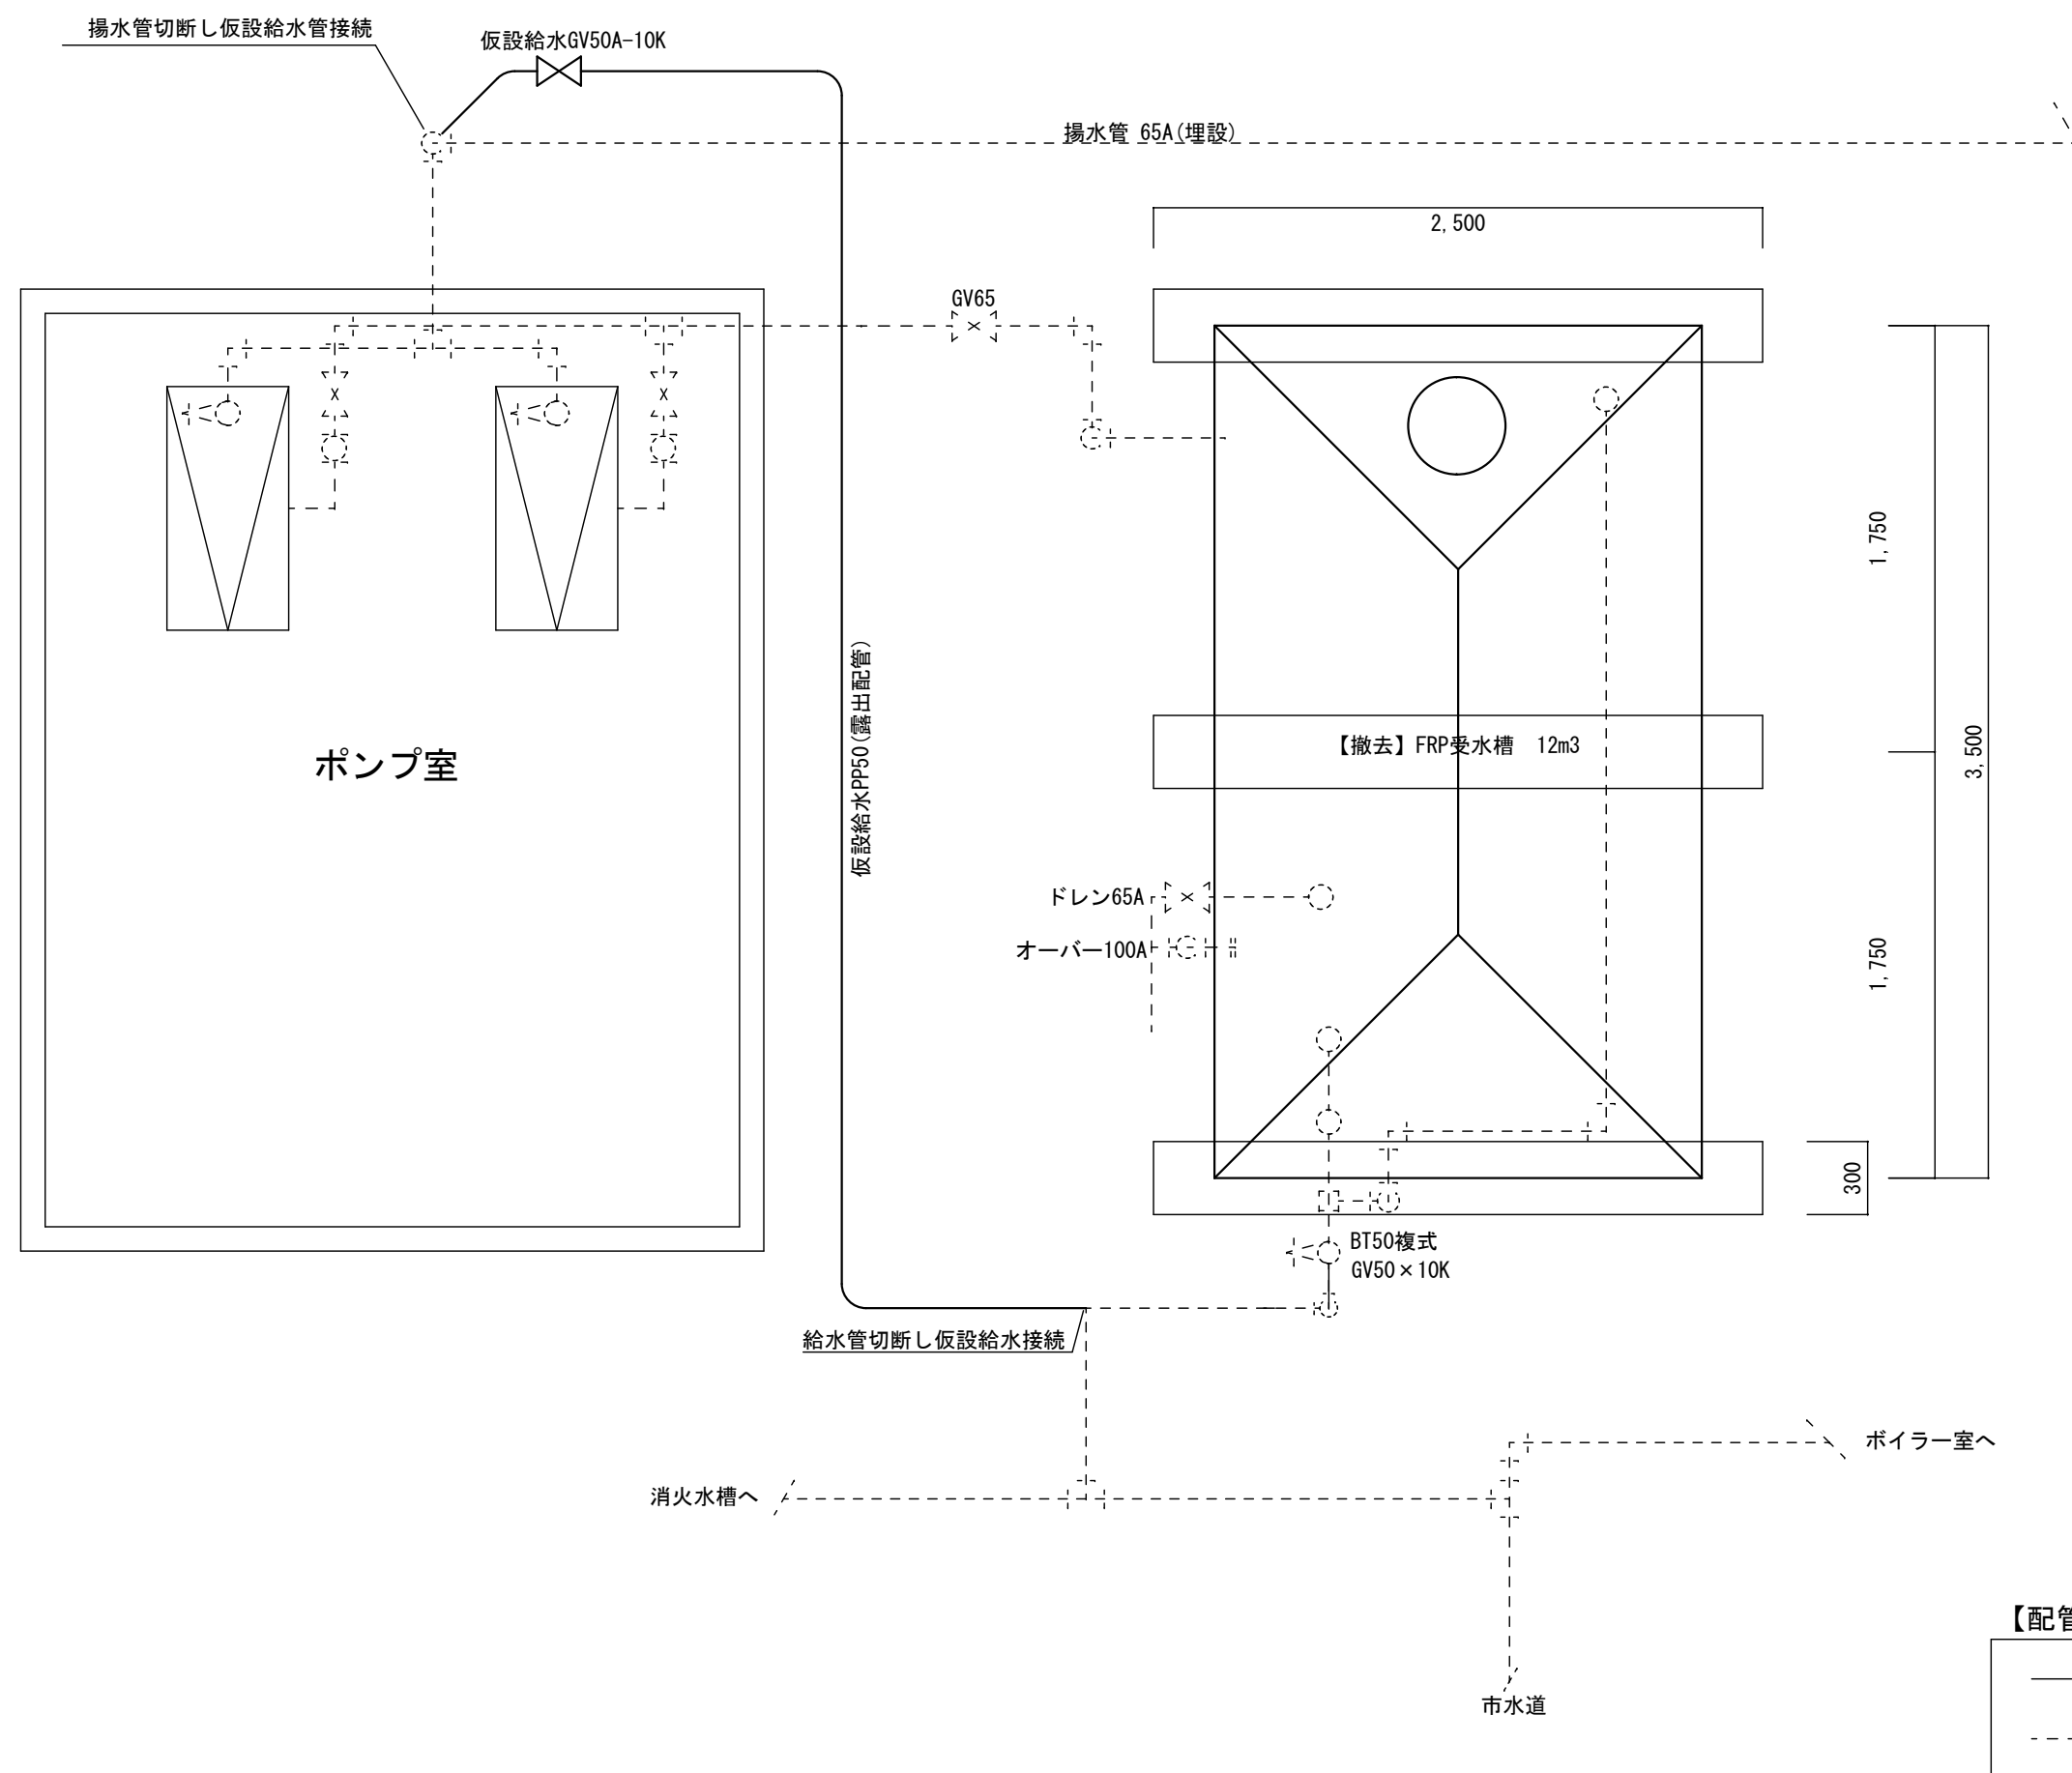

仮設給水設備 (平面図) S=1:30



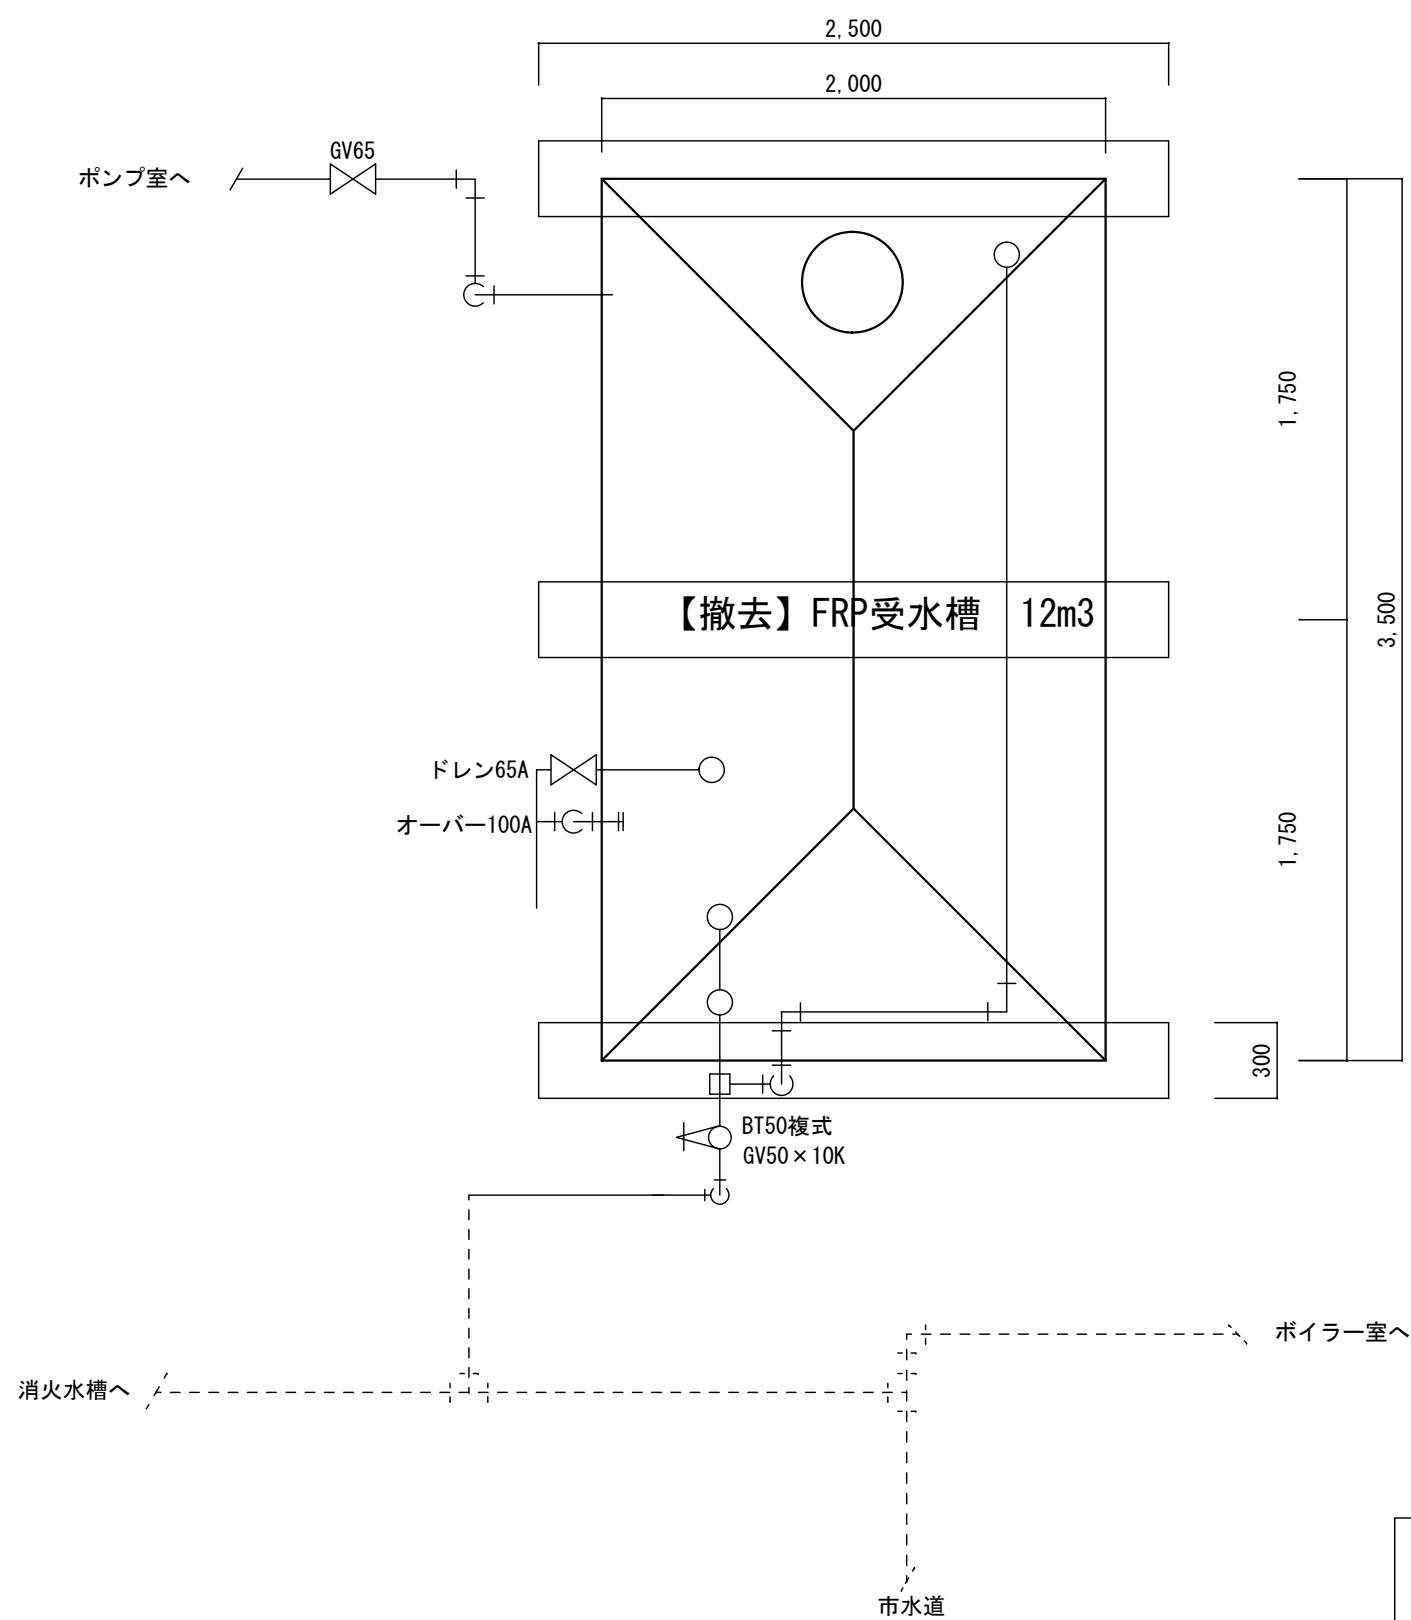


既存撤去図(平面図) S=1:30

【配管凡例】

———— : 撤去

----- : 残置

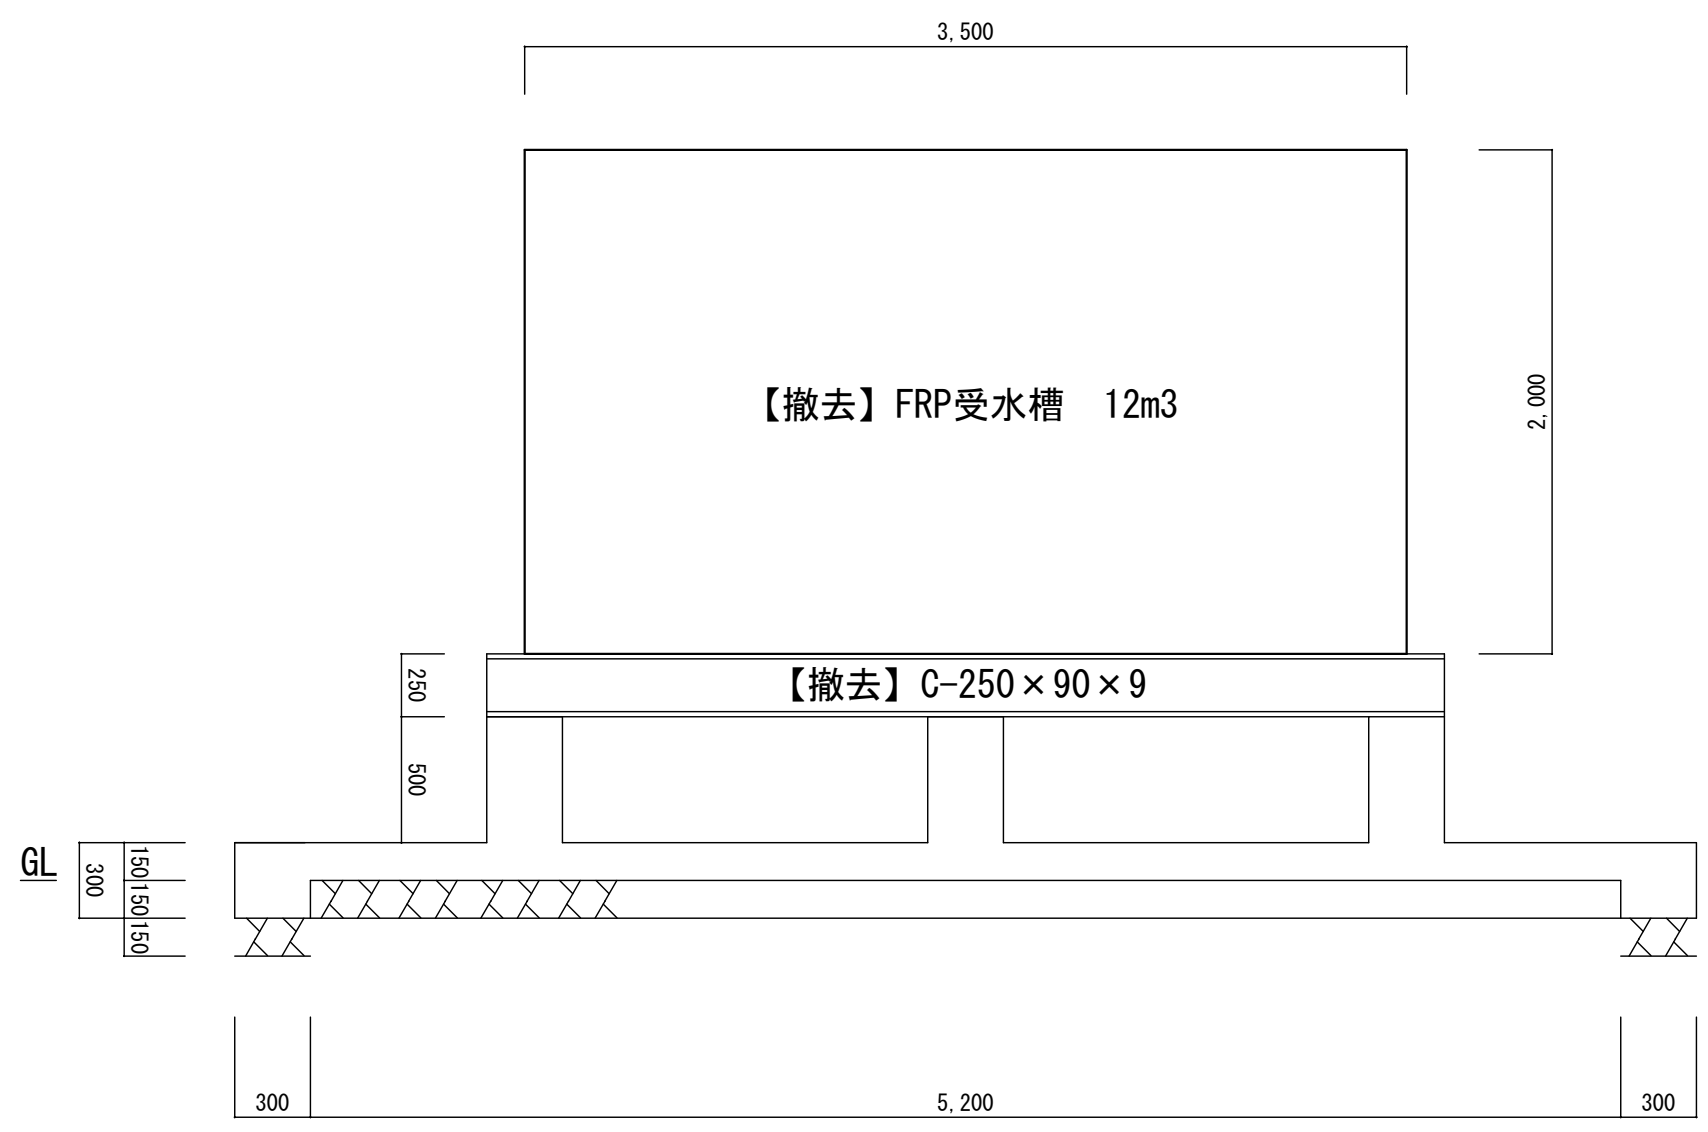

【注1】既存受水槽撤去後、基礎の状態を確認し施工条件に変更が生じる場合は速やかに監督員と協議をすること

既存撤去図(断面図) S=1:30




会津若松市財務部公共施設管理課
福島県会津若松市東栄町3番46号

特記事項
A2→100%
A3→71%縮小

工事名称	第六中学校受水槽修工事
図面名称	既存撤去図

設計年月	令和7年10月
縮尺	S=1:30


図面番号
4/6

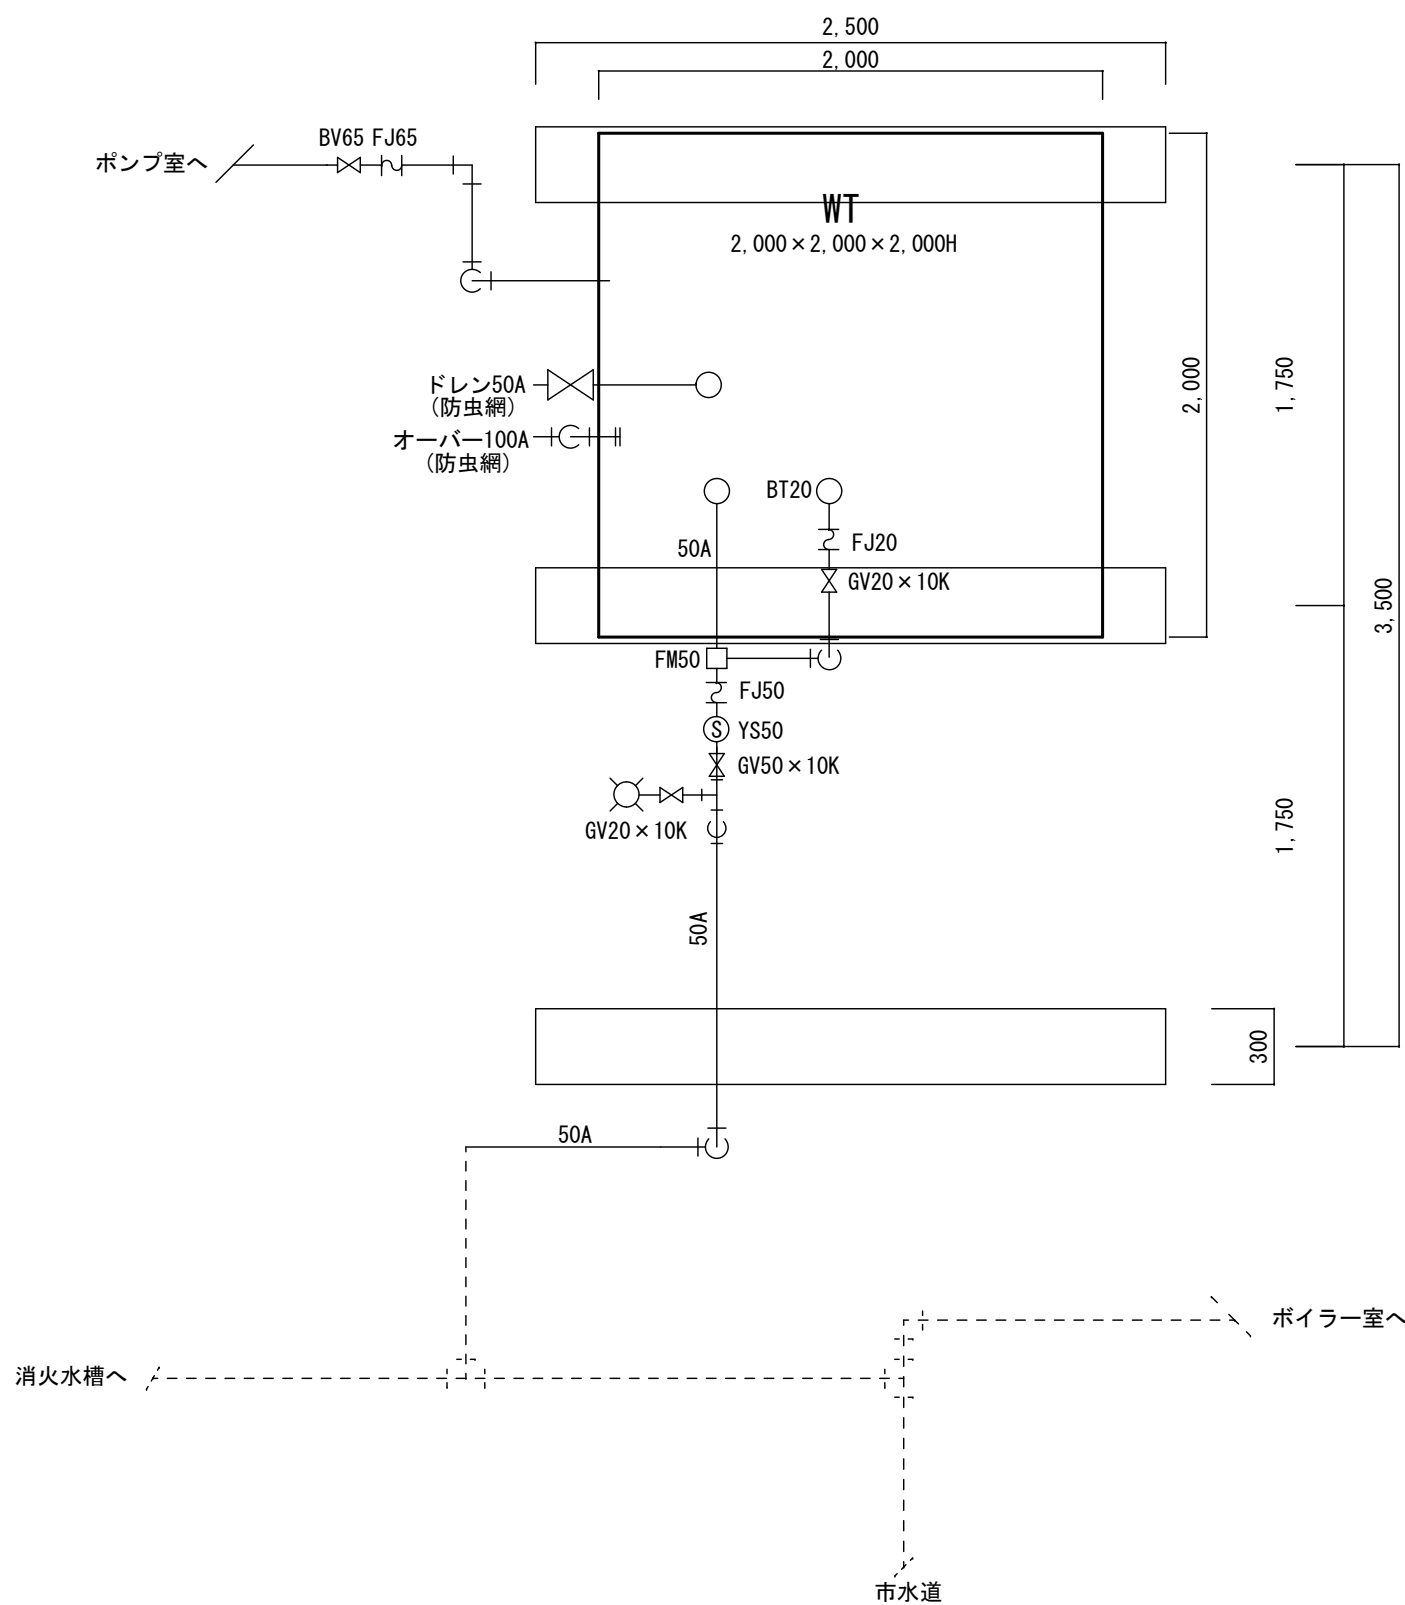

給水設備改修図(平面図) S=1:30

【配管凡例】

- :新設
----- :既設

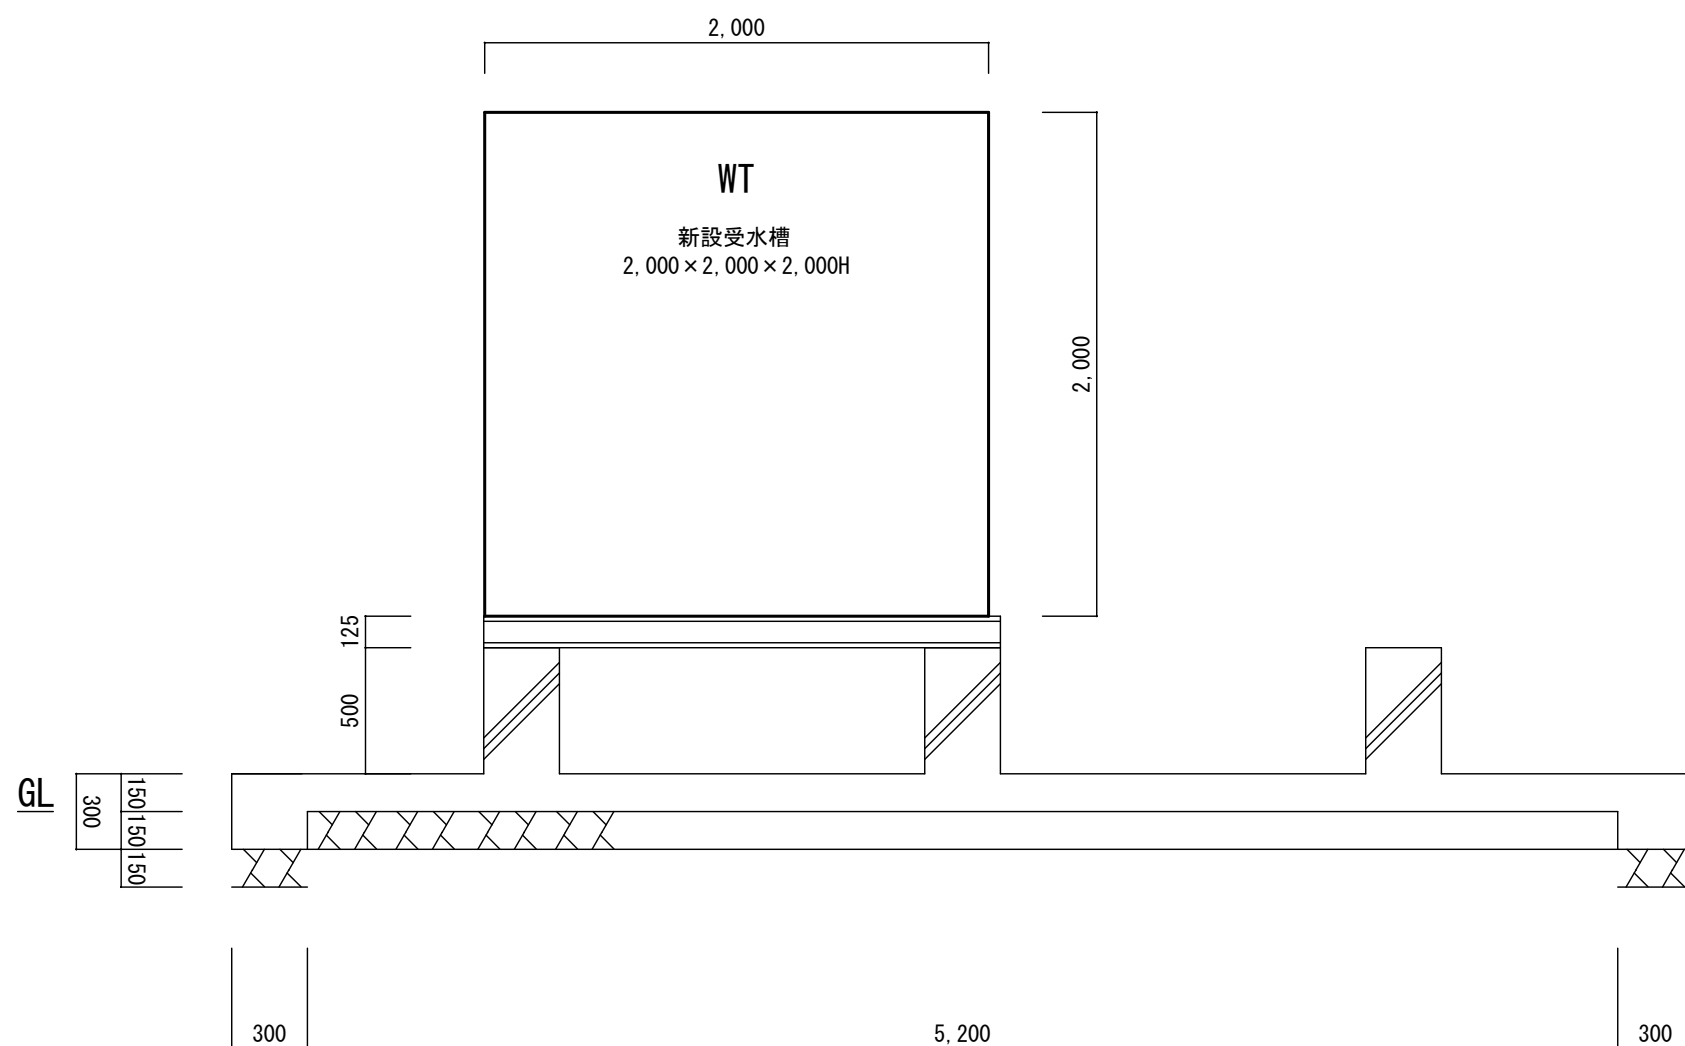

給水設備改修図(断面図) S=1:30

【新設バルブ類 リスト】

受水槽(WT)			
一次側 (給水)	GV(10K)	50A	1個
	Y形ストレーナー	50A	1個
	フレキシブルジョイント	50A	1個
	FM弁 副弁 20A共	50A	1個
	フレキシブルジョイント	20A	1個
	GV(10K)	20A	2個
	自在水栓	13A	1個

【新設バルブ類 リスト】

受水槽(WT)			
二次側 (揚水)	BV	65A	1個
	フレキシブルジョイント	65A	1個
排水	GV(5K)	50A	1個

機器表

記号	名称	仕様	備考
WT	受水槽	呼称容量 8.0t ステンレスパネル溶接形受水槽 耐震(Kh) 1.5G 材質 気相部:SUS329J4L 液相部:SUS444 仕上 溶接部酸洗処理 付属品 マンホール、タラップ、取出口一式 全体寸法1槽式 2.0×2.0×2.0H マンホール断熱二重蓋 50t 耐積雪1.5mH対応(耐積雪通気筒) 保温 発泡ポリスチレン50t以上 アルミラッキング 架台 SS400/溶融亜鉛めっき C-125×65	国土交通省仕様 工場組立

【注1】既存基礎は再利用とする

【注2】有効容量は監督員と協議し決定すること



会津若松市財務部公共施設管理課
福島県会津若松市東栄町3番46号

特記事項

A2→100%
A3→71%縮小

工事名称

第六中学校受水槽改修工事

図面名称

給水設備改修図 機器表

設計年月


令和7年10月

縮尺

S=1:30


図面番号

5/6

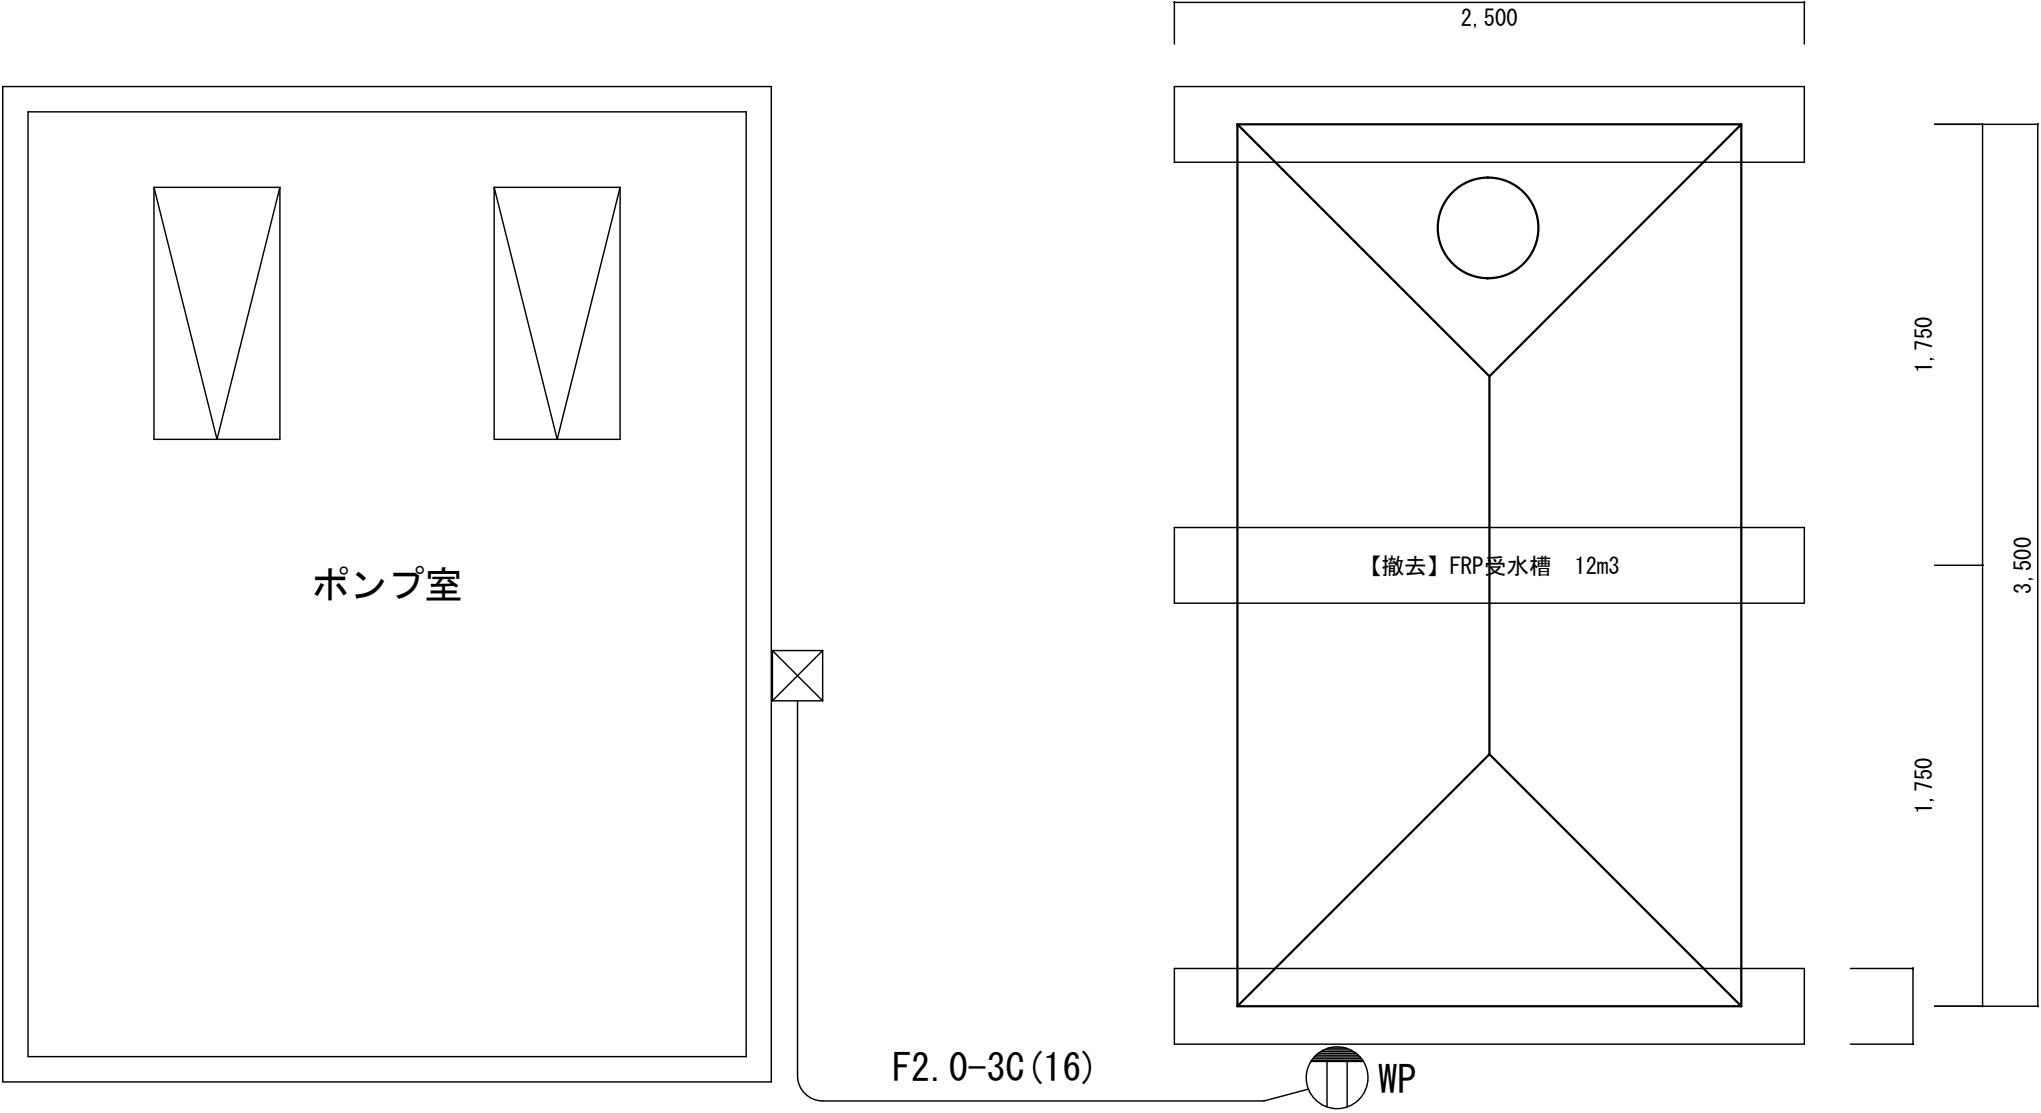

既存撤去

電気設備撤去図(平面図) S=1:30

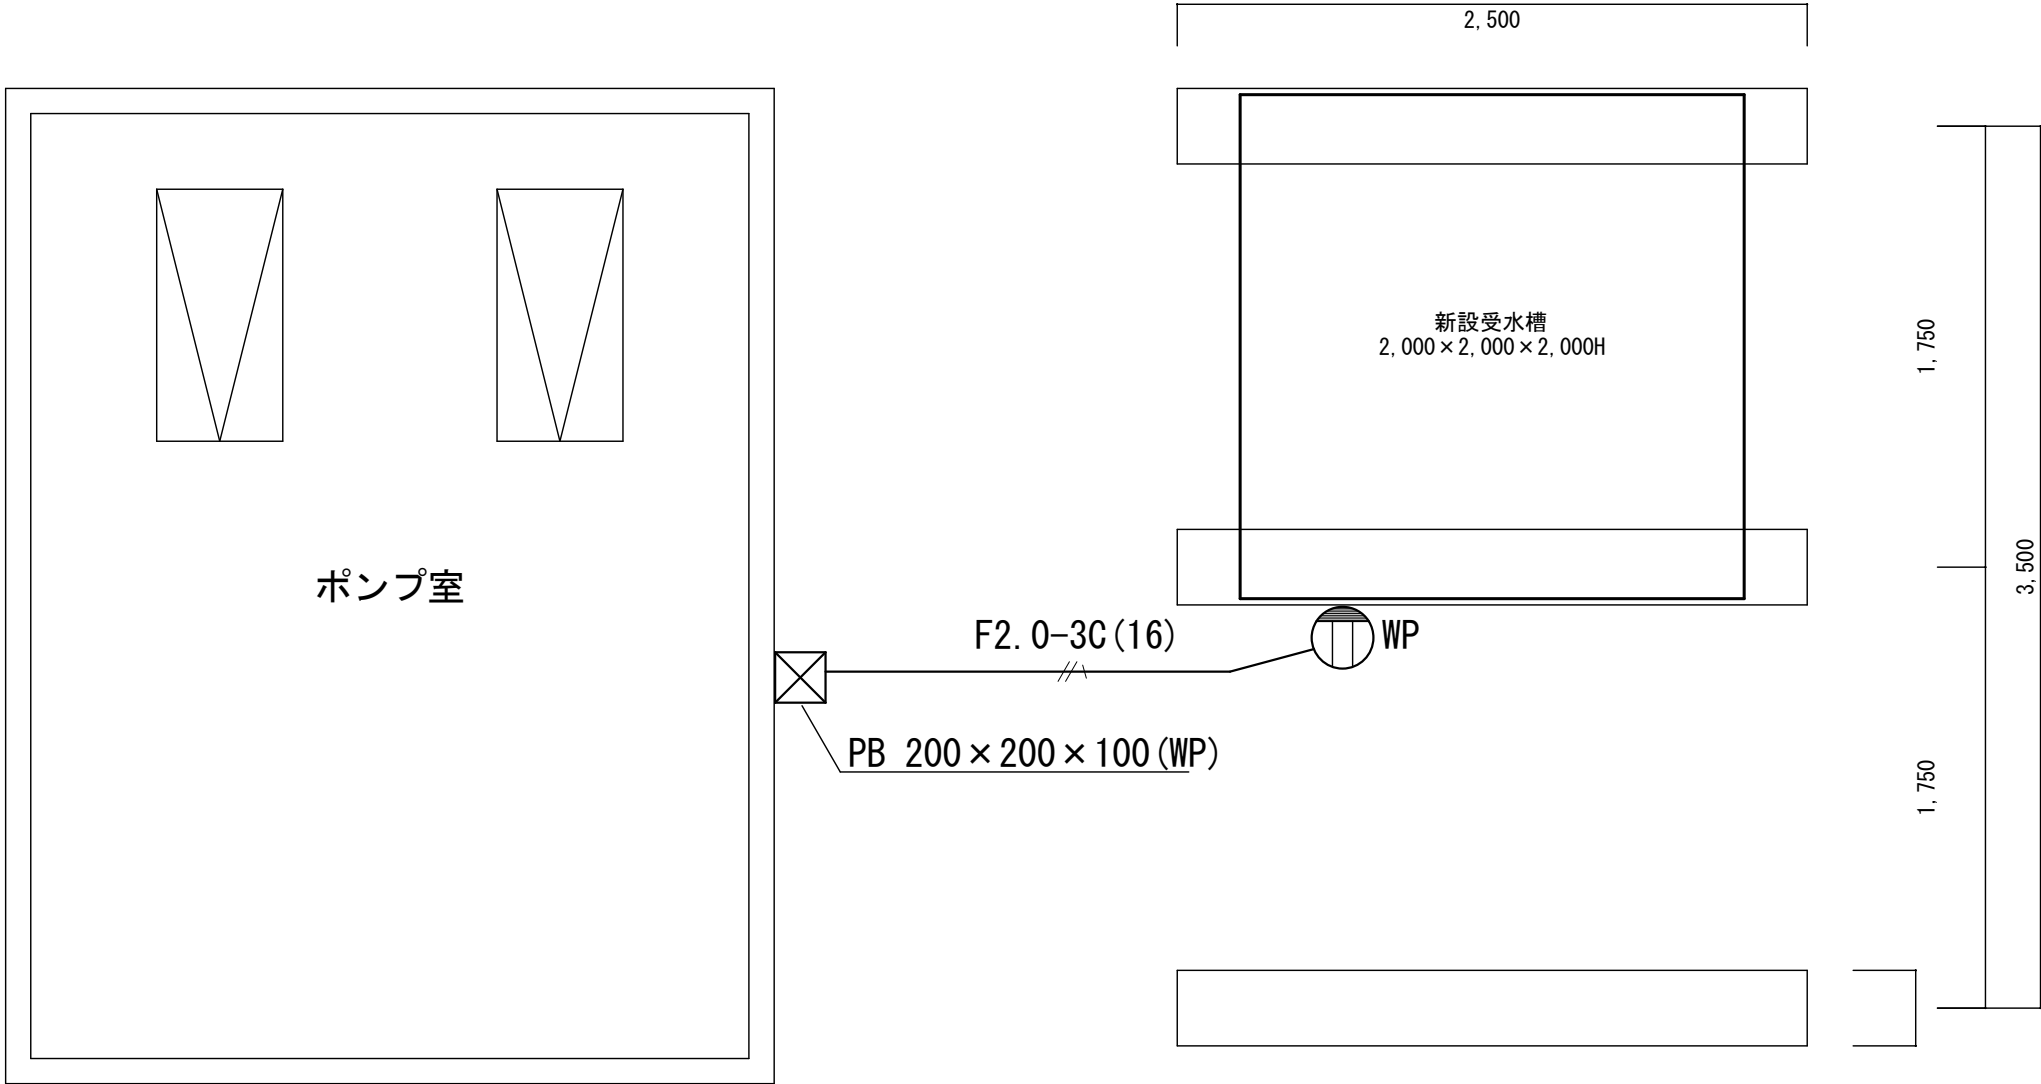

電気設備改修図(平面図) S=1:30