


令和 7 年度

広田保育所給水管更生工事



会津若松市財務部公共施設管理課

会津若松市財務部公共施設管理課			
課長	G L	検図	担当

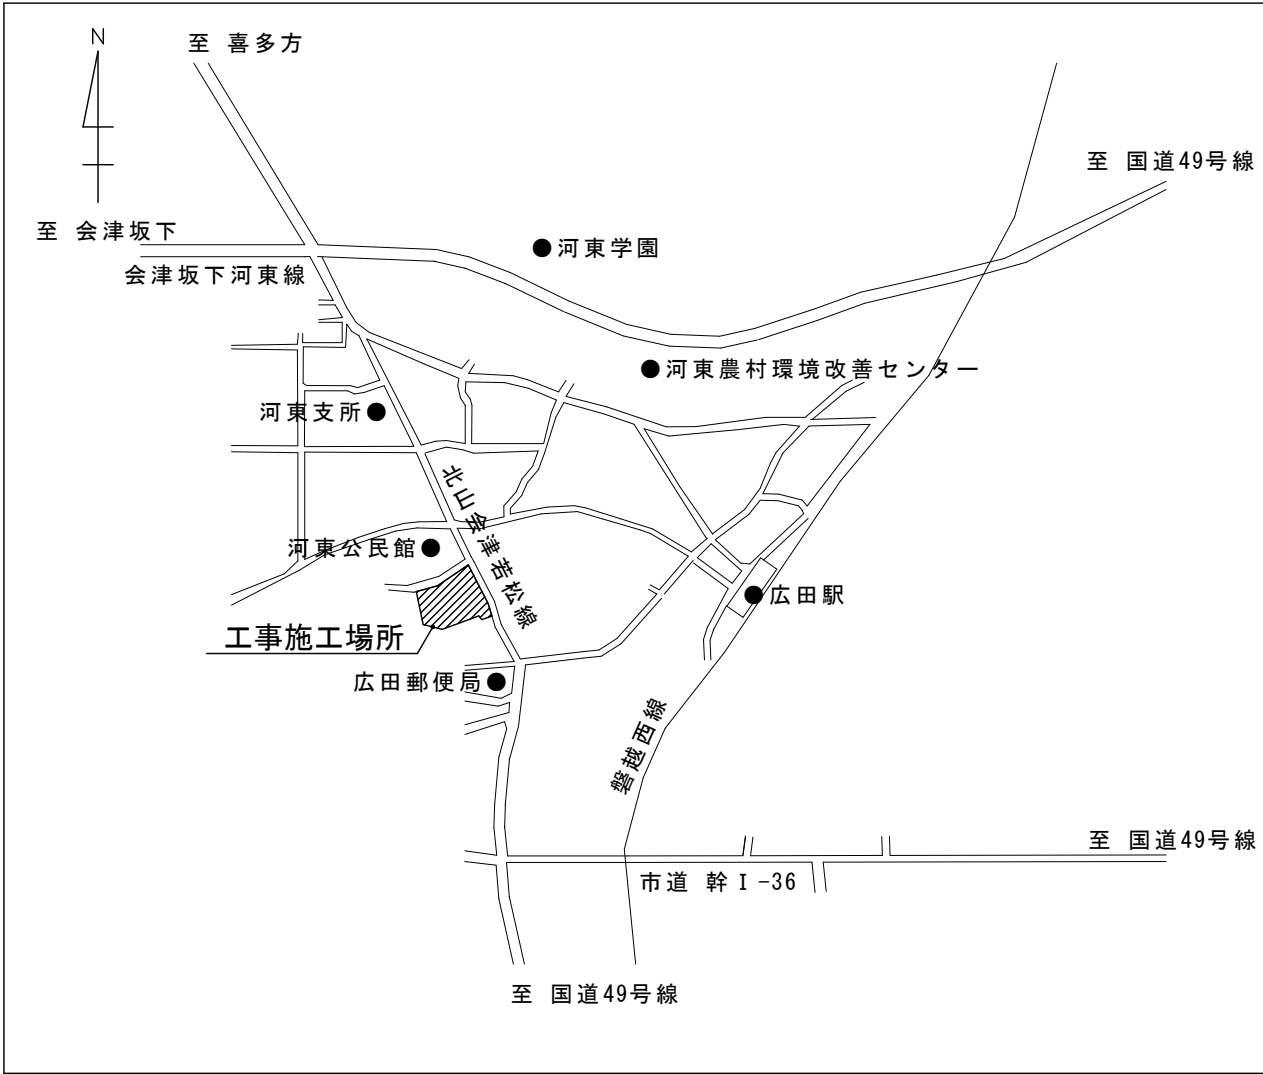


案内図

工事施工場所：会津若松市河東町広田 地内

施工範囲

【給水管更生工事】

- 給水管更生
 - 一般工法（2回研磨、ライニング工法） 4系統
 - 外部不凍水抜栓の改修
- 給水設備改修
 - 外部給水管新設
- 電気設備改修
 - 外部コンセントの増設
- 水質検査
 - 16項目（省略不可項目および金属等項目）、施工前後

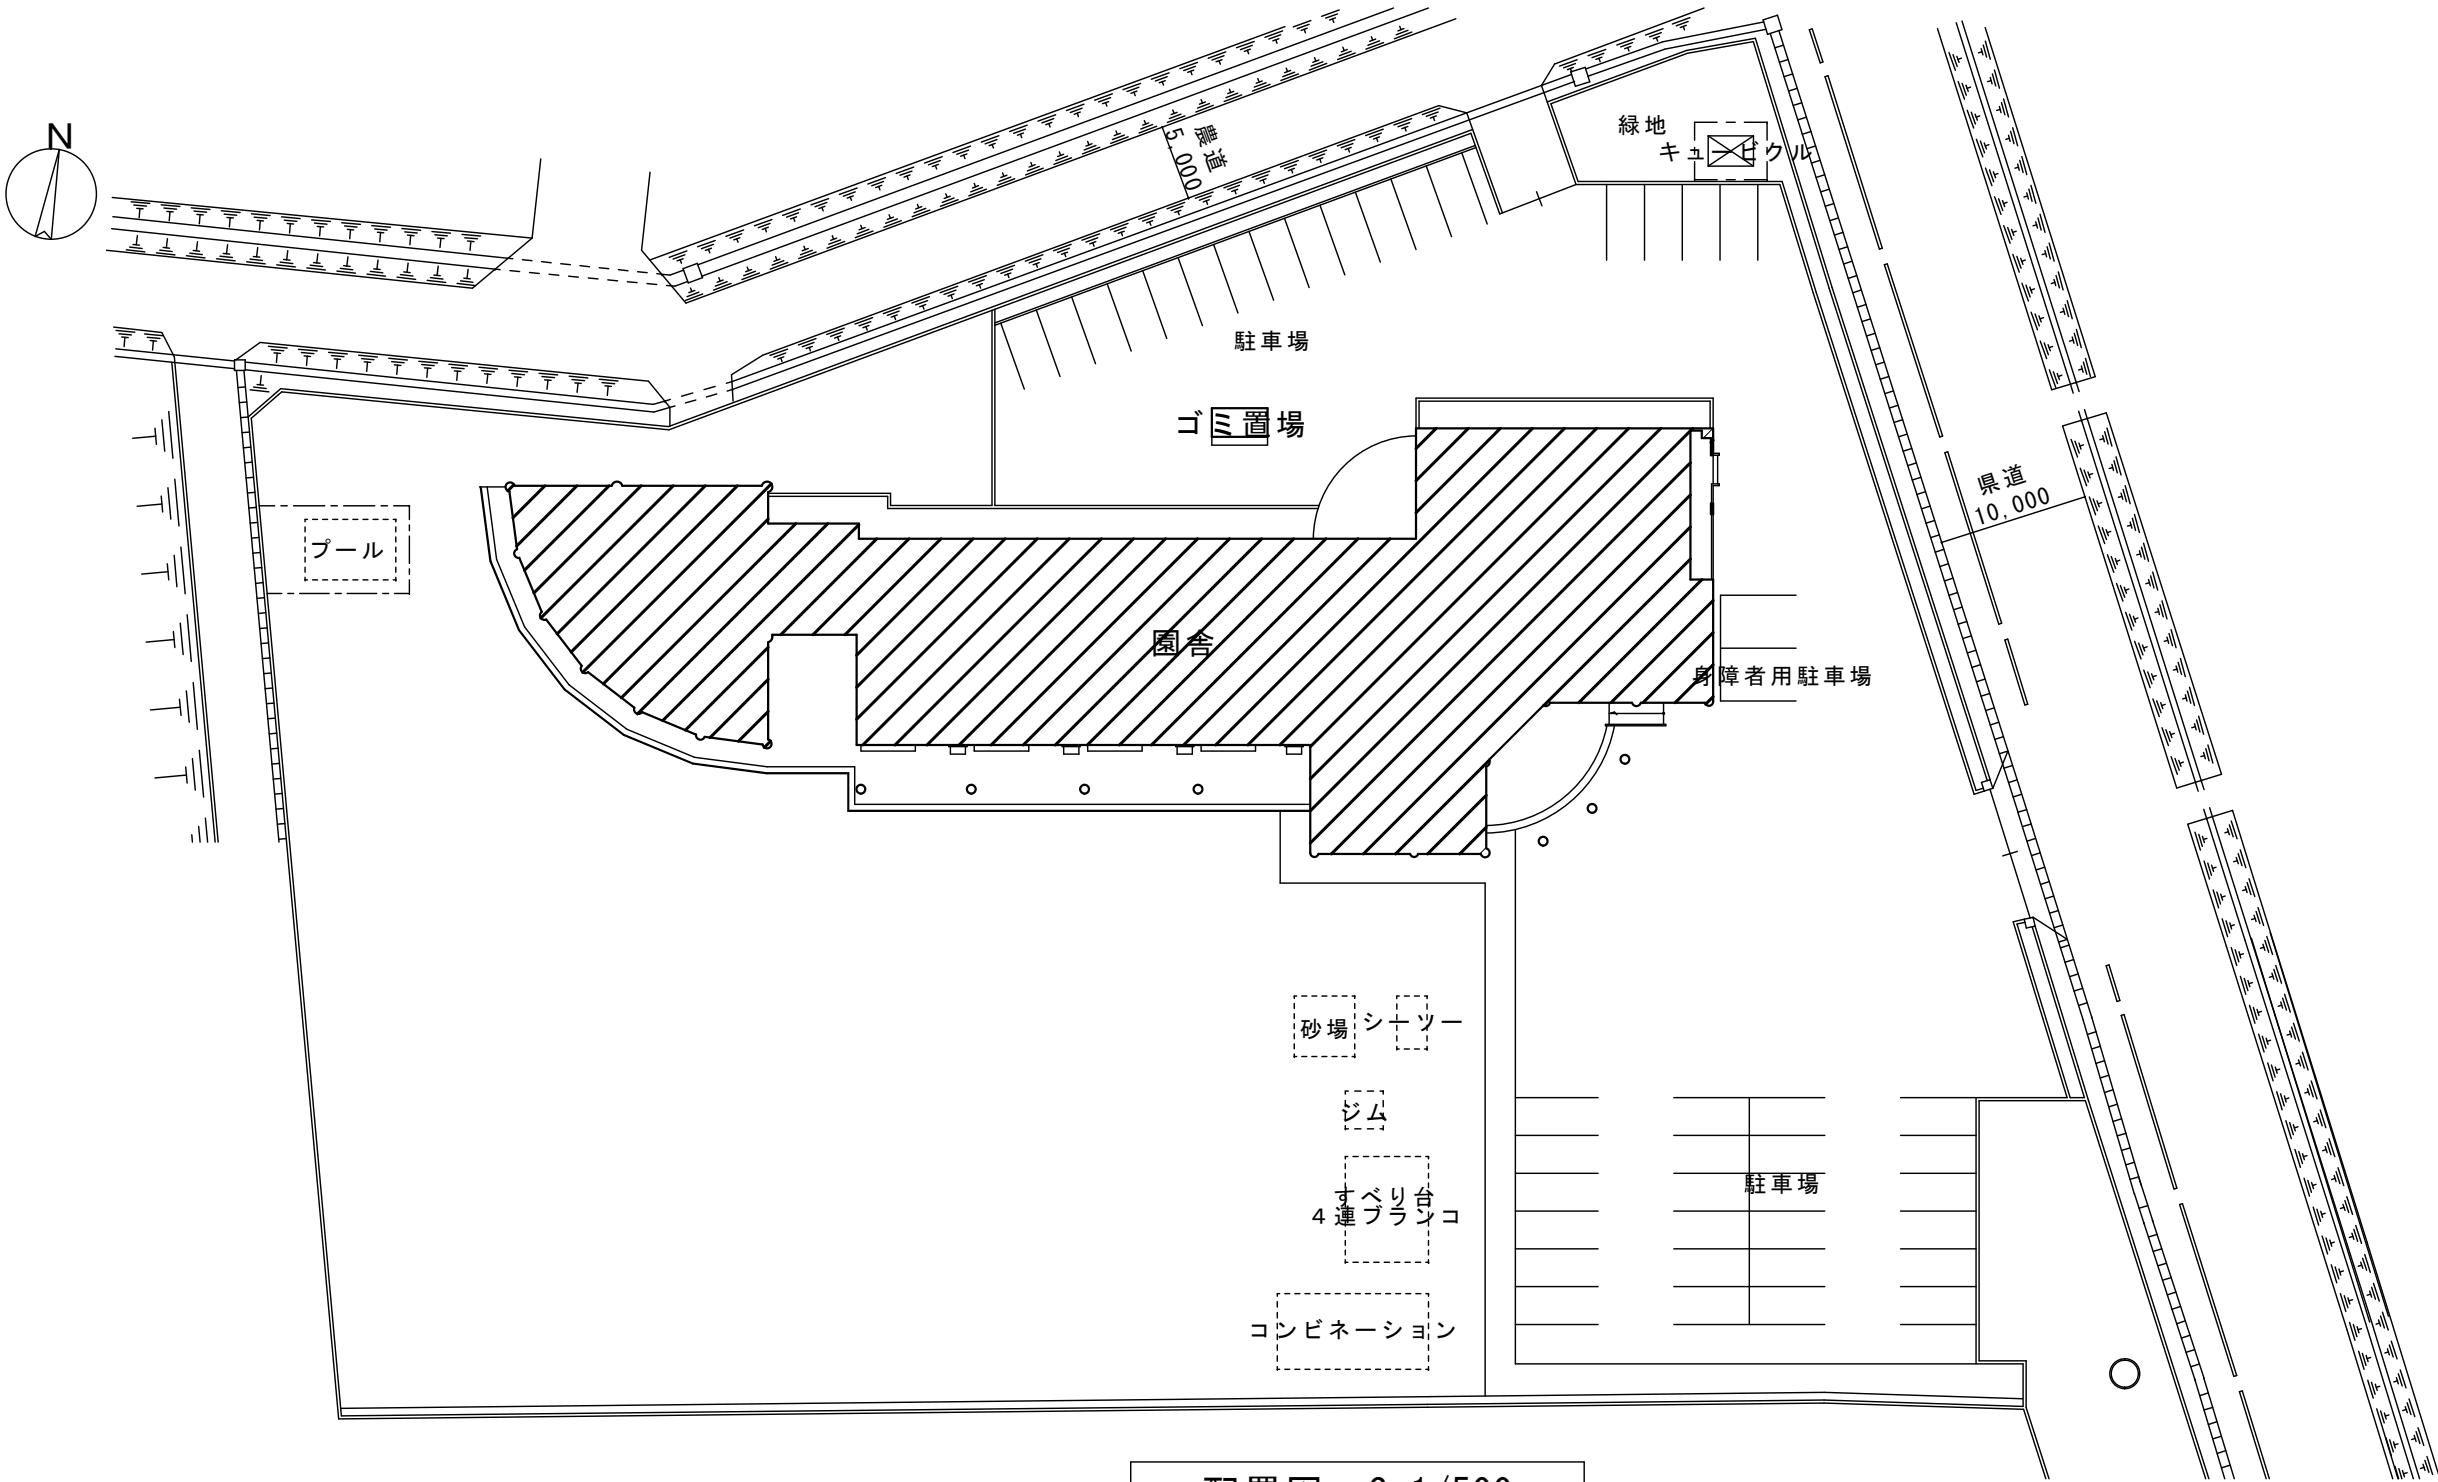

配置図 S=1/500

特記仕様

○特記に記載のないものは、下記の仕様とする。

- 『建築関係工事共通仕様書』 福島県土木部
- 『公共建築工事改修工事標準仕様書』 国土交通省大臣官房官庁営繕部監修
- 『建築改修工事監理指針』 国土交通省大臣官房官庁営繕部監修
- 『電気設備工事、機械設備工事監理指針』 国土交通省大臣官房官庁営繕部監修
- その他関係法令を遵守すること。

○暴力団関係者の排除

会津若松市発生工事等からの暴力団等排除措置要綱を遵守するとともに、本市が発注する業務において、暴力団関係者からの資材の購入等、同関係者への下請けの発注及び同関係者が関与する産業廃棄物処理施設の使用を禁止する。

○地産地消の推進

工業用資材の購入及び調達については、規格・品質等条件を満足するものであれば、地元産品の活用に努めること。下請け工事の発生についても地元業者の活用に心がけること。

○各種保険について

- 火災保険に加入すること。（工期+14日間）
- 不測の事故に適切に対応できるように請負業者賠償責任保険に加入していること。（契約時に加入していれば可）その証券の写しを遅延なく提出すること。
- 法定外の労災保険の付保
 - ※本工事において、受注者は法定外の労災保険に付さなければならない。

○工事を施工しない日及び時間帯について

- 工事を施工しない日 □有・■無 年 月 日
- 工事を施工しない時間帯 □有・■無 ： ～ ：
- 工事を施工しない時間帯は、
□工期全体 □上記「工事を施工しない日」 □ に適用する。

○再生資源利用（促進）計画

- 再生資源利用計画書
受注者は、コンクリート、コンクリート及び鉄から成る建設資材、木材、アスファルト混合物等を工事現場に搬入する場合には、法令等に基づき、再生資源利用計画書を作成し、施工計画書に含め監督員に写しを提出しなければならない。 また、受注者は、法令等に基づき、再生資源利用計画を工事現場の公衆が見やすい場所に掲げなければならない。
- 再生資源利用促進計画書
受注者は、建設発生土、コンクリート塊、アスファルト・コンクリート塊、建設発生木材、建設汚泥または建設混合廃棄物等を工事現場から搬出する場合には、法令等に基づき、再生資源利用促進計画書を作成し、施工計画書に含め監督員に写しを提出しなければならない。 また、受注者は、法令等に基づき、再生資源利用促進計画を工事現場の公衆が見やすい場所に掲げなければならない。

○週休2日工事

- 本工事は、『会津若松市週休2日工事実施要領』の対象工事（発注者指定）である。
- 有 □無
 - 受注者は、実施要領に定める事項について遵守しなければならない。
※当初積算時に「月単位の4週8休以上」を確保する場合の補正を行っている。

○建設現場等における遠隔臨場

- 本工事は、『会津若松市建設現場等における遠隔臨場に関する試行要領』の対象工事である
- 有 ■無

○建設工事情報共有システム（ASP）

- 本工事は、会津若松市建設工事情報共有システムの活用対象工事である。なお、システム環境等の理由により活用が困難な場合は、事前協議のうえ対象工事としないことができる。
 - 受注者は、「会津若松市建設工事情報共有システム実施要領」に定める事項について遵守しなければならない。また、システム利用にかかる経費については、清算変更により対応する。
- 有 □無

○発生材の処理

- 有価物（金属くず）
- 建設副産物の処理方法

建設副産物	処 理 方 法	積算上の施設名称（※1）
金属くず	売却	荒川産業（株）

・建設副産物の処理方法

建設副産物	処 理 方 法	積算上の施設名称（※1）
汚泥（研磨剤）	◎ 中間	（株）ミツフ
アスファルト	◎ 中間	（株）吉田骨材店上米塚工場

注：積算上の施設（※1）は積算上の条件明示であり、処理施設を指定するものではない、処理施設については、監督員の承諾を得ること。
また、処理施設が積算上の施設と異なる場合でも設計変更の対象とはしない。

○熱中症対策に関する現場管理費の補正及び工期の設定

- 本工事は、『会津若松市発注工事に熱中症対策に関する実施要領』対象工事である。
- 有 □無
 - 受注者は、実施要領に定める事項について遵守しなければならない。
- その他
- ※施工条件の変更等が生じた場合には、監督員と協議すること。



○作業可能日について


- 給水管更生→日・祝日のみ
- 給水設備改修、電気設備改修→平日作業可能



会津若松市財務部公共施設管理課
福島県会津若松市東栄町3番46号

特記事項	工事名称	設計年月	図面番号
A2→100%	広田保育所給水管更生工事	令和7年10月	1/6
A3→71%縮小	図面名称	縮尺	
	案内図・配置図・特記仕様書	S=1/500	

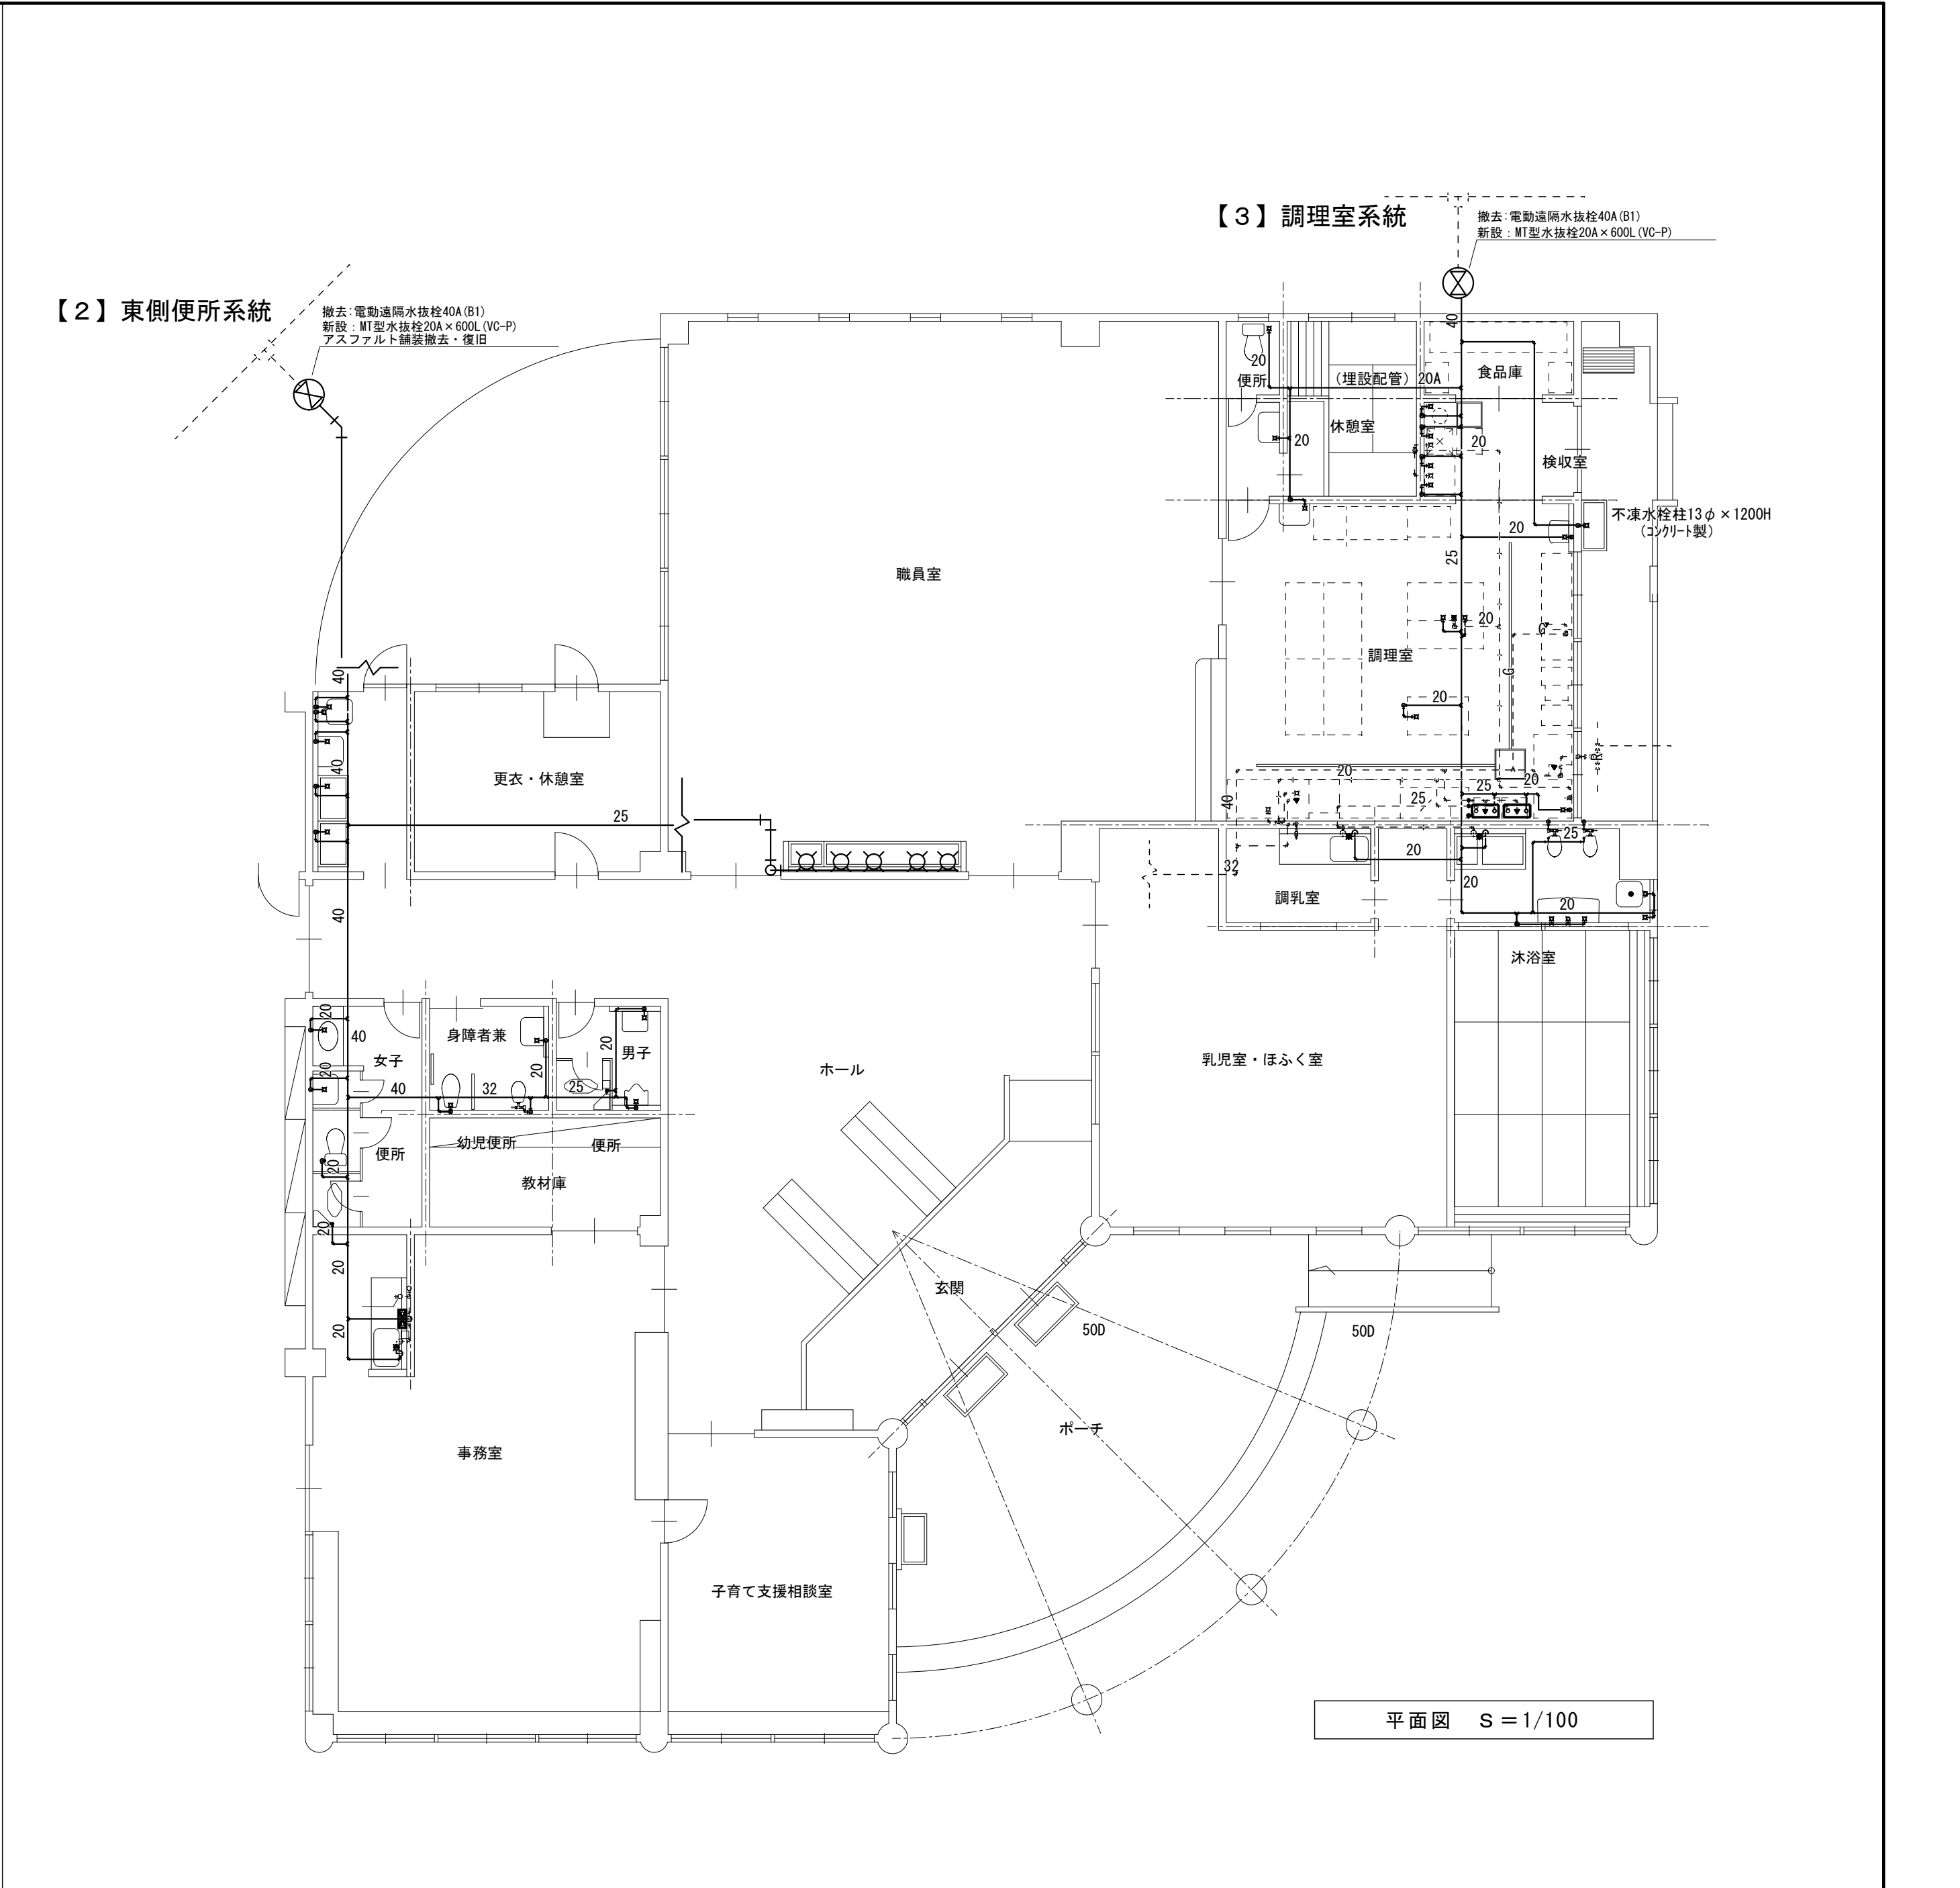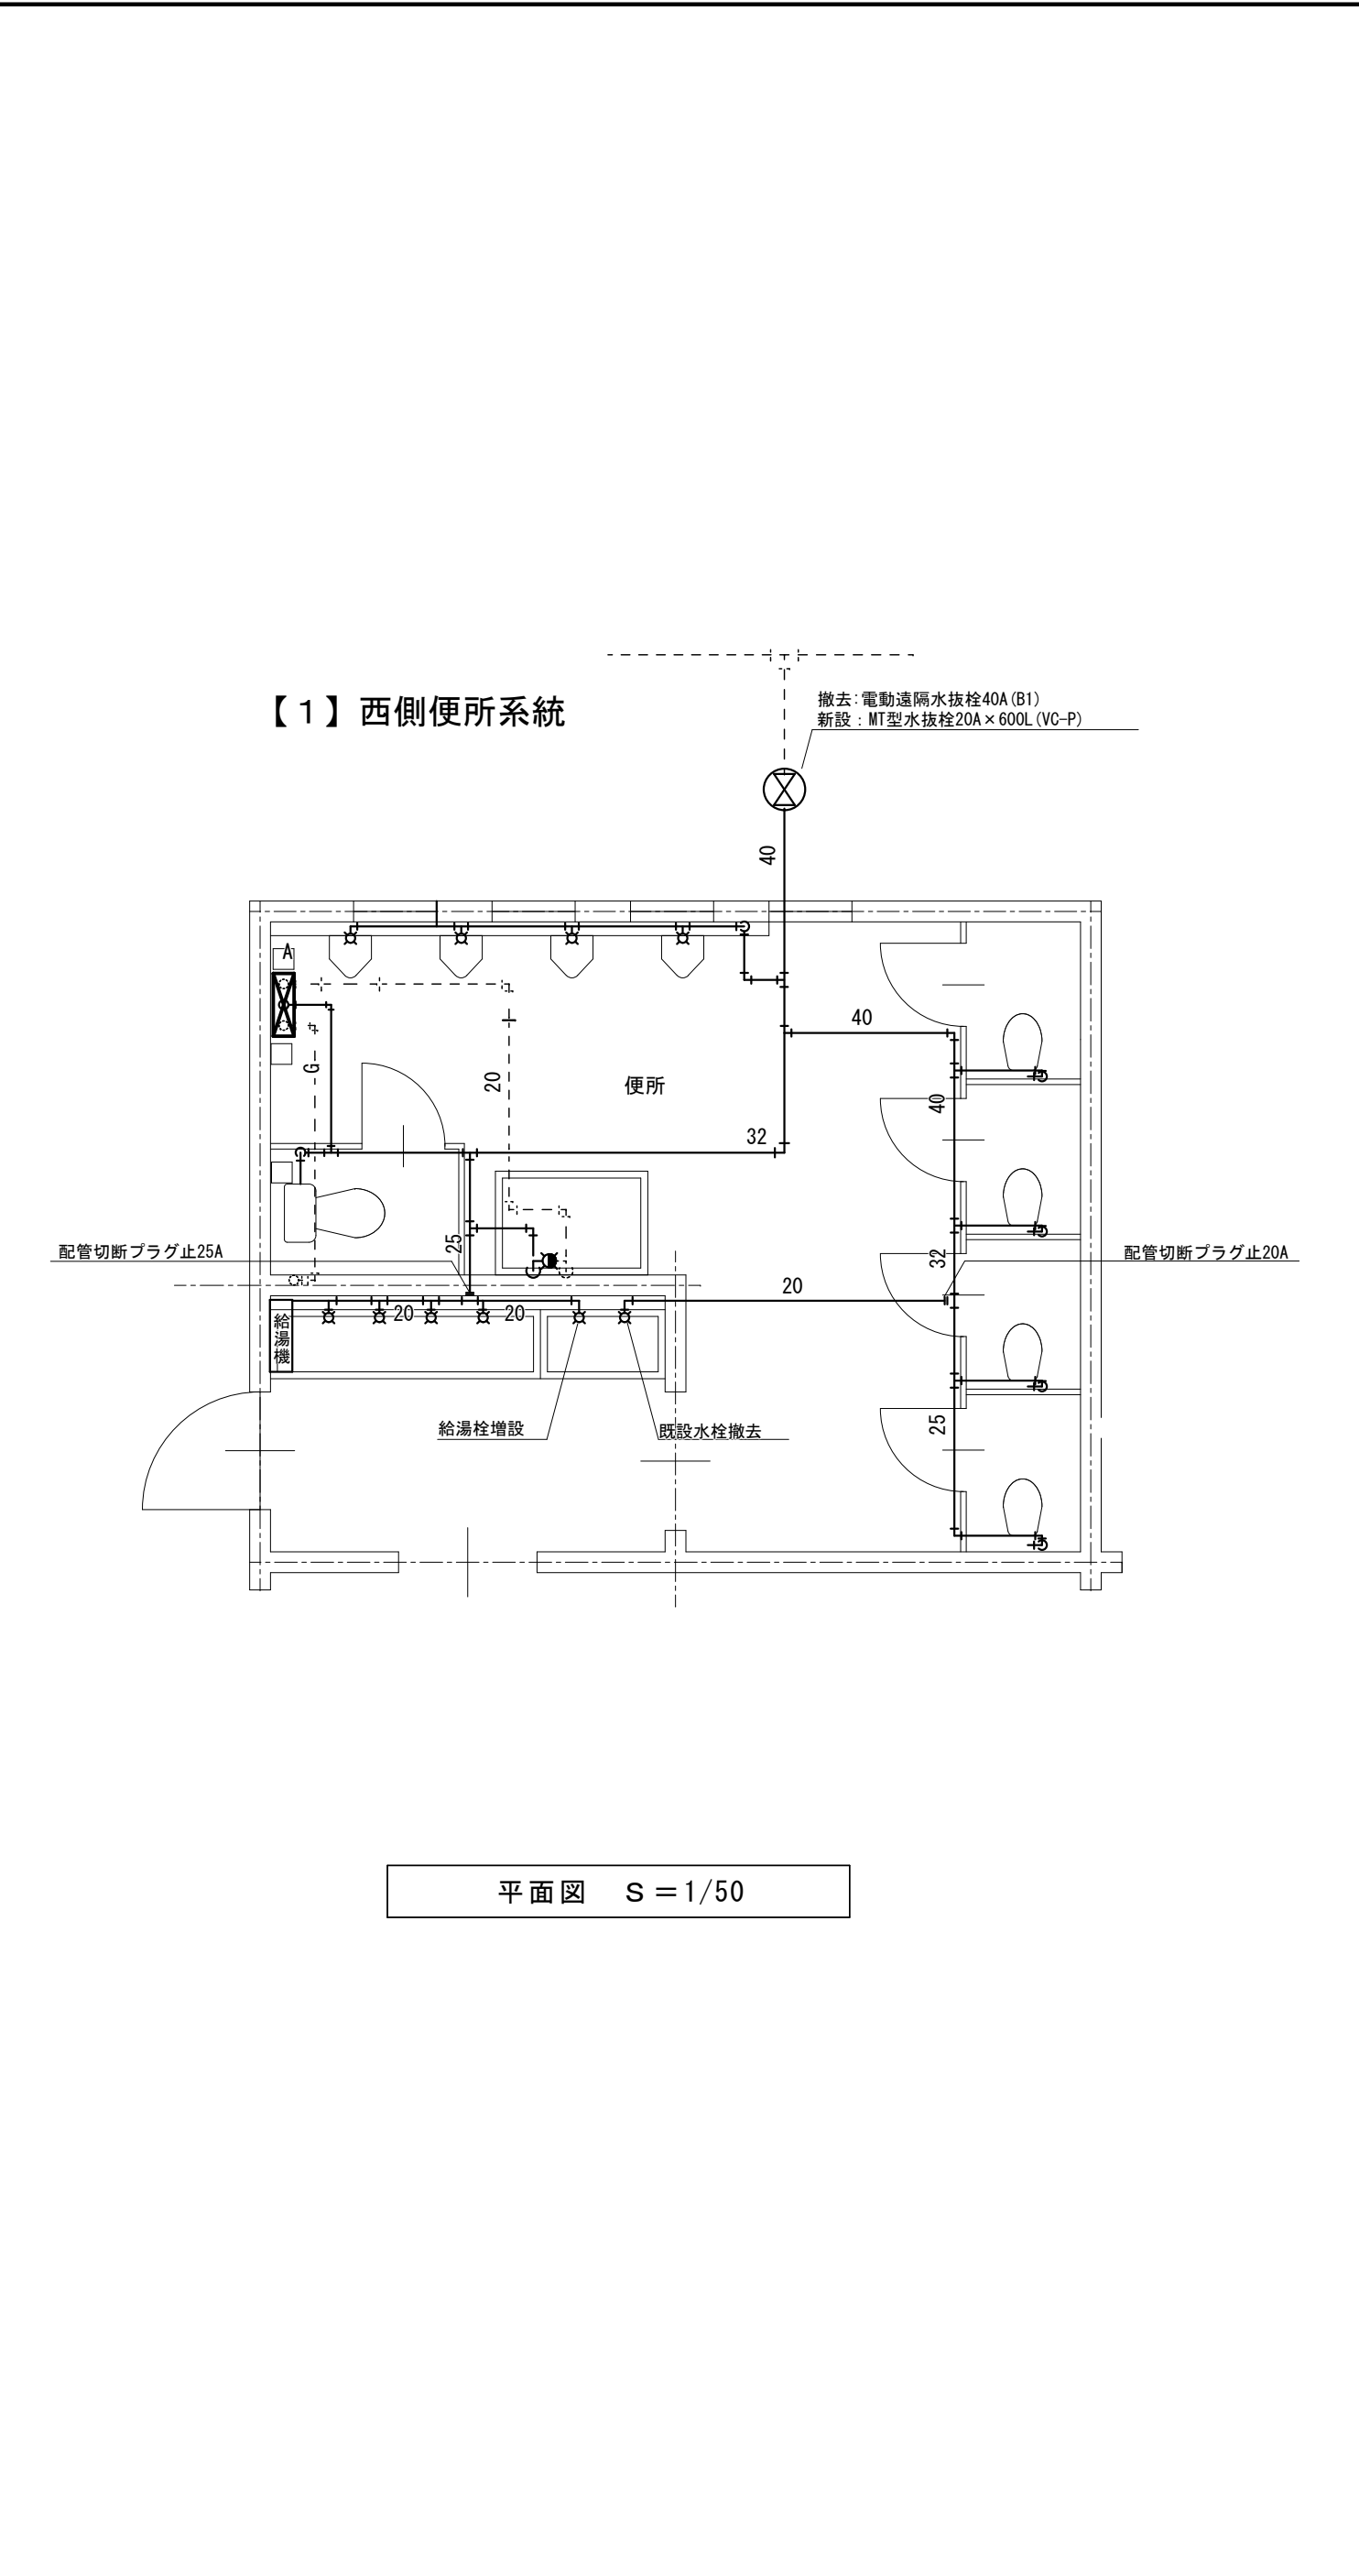

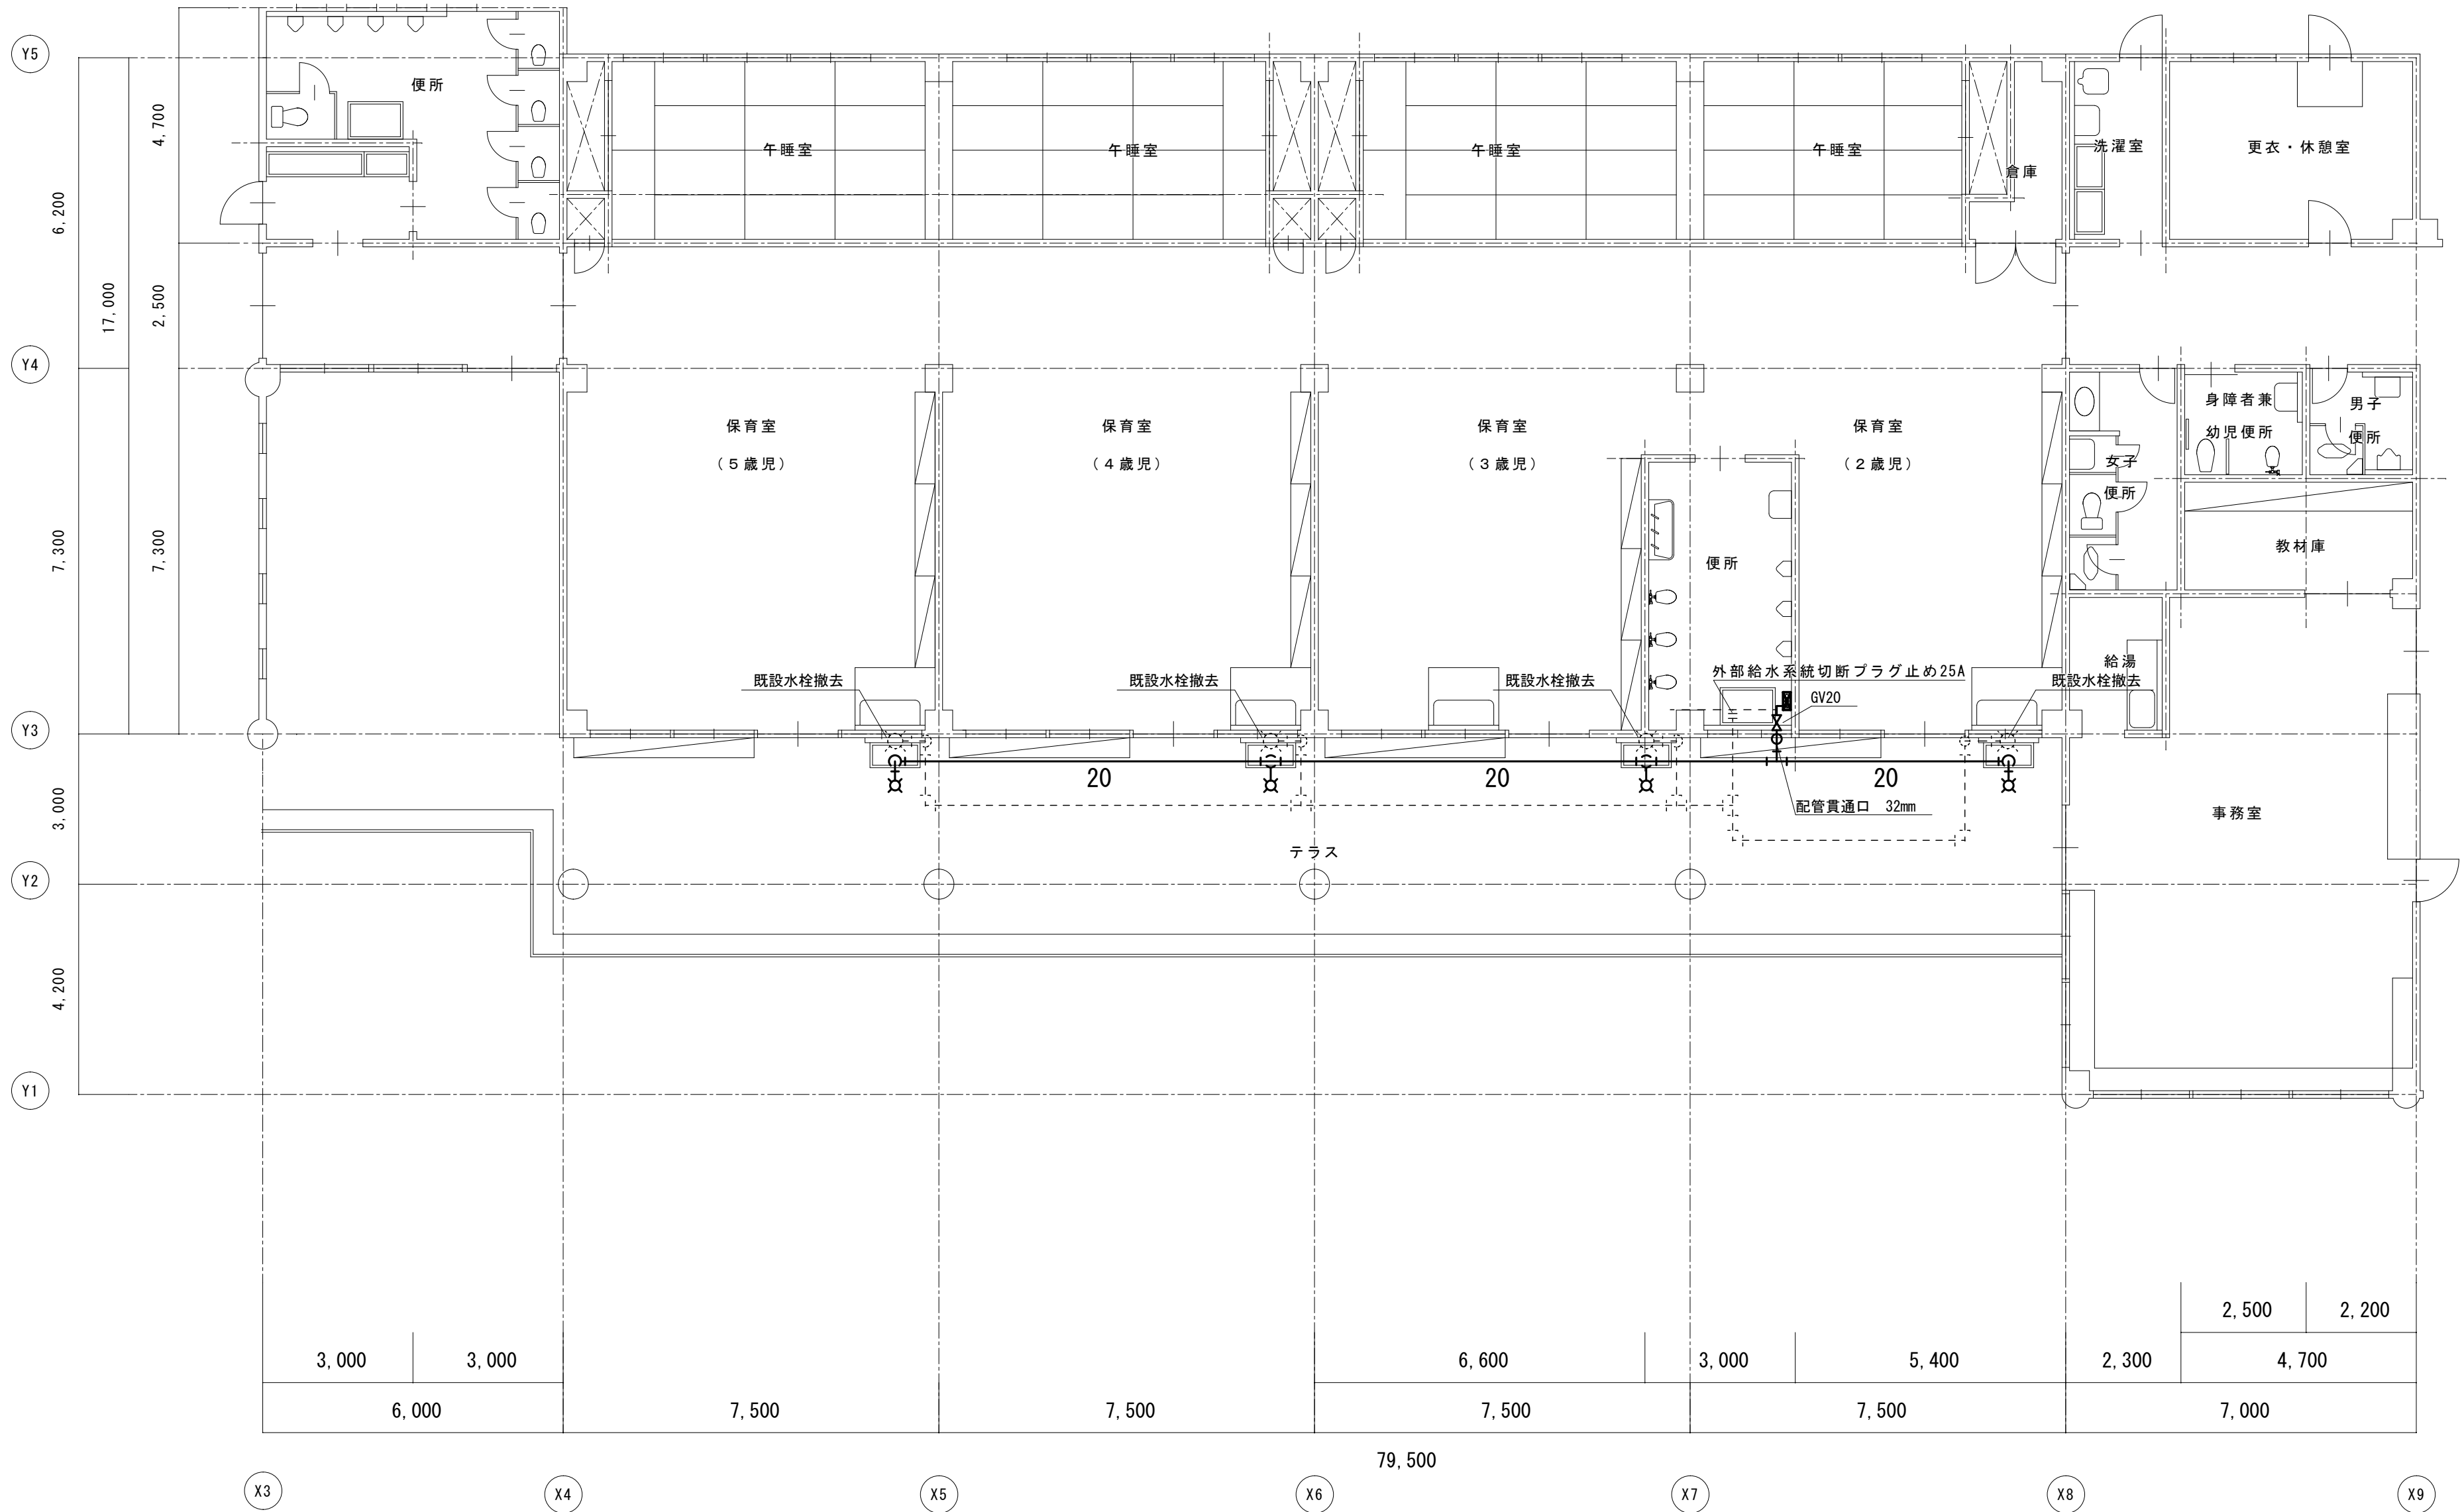

平面図 S = 1/100




会津若松市財務部公共施設管理課
福島県会津若松市東栄町3番46号

特記事項
A2→100%
A3→71%縮小

工事名称	広田保育所給水管更生工事
図面名称	給水設備改修工事 平面図

設計年月	令和7年10月
縮尺	S=1/100

図面番号
5/6

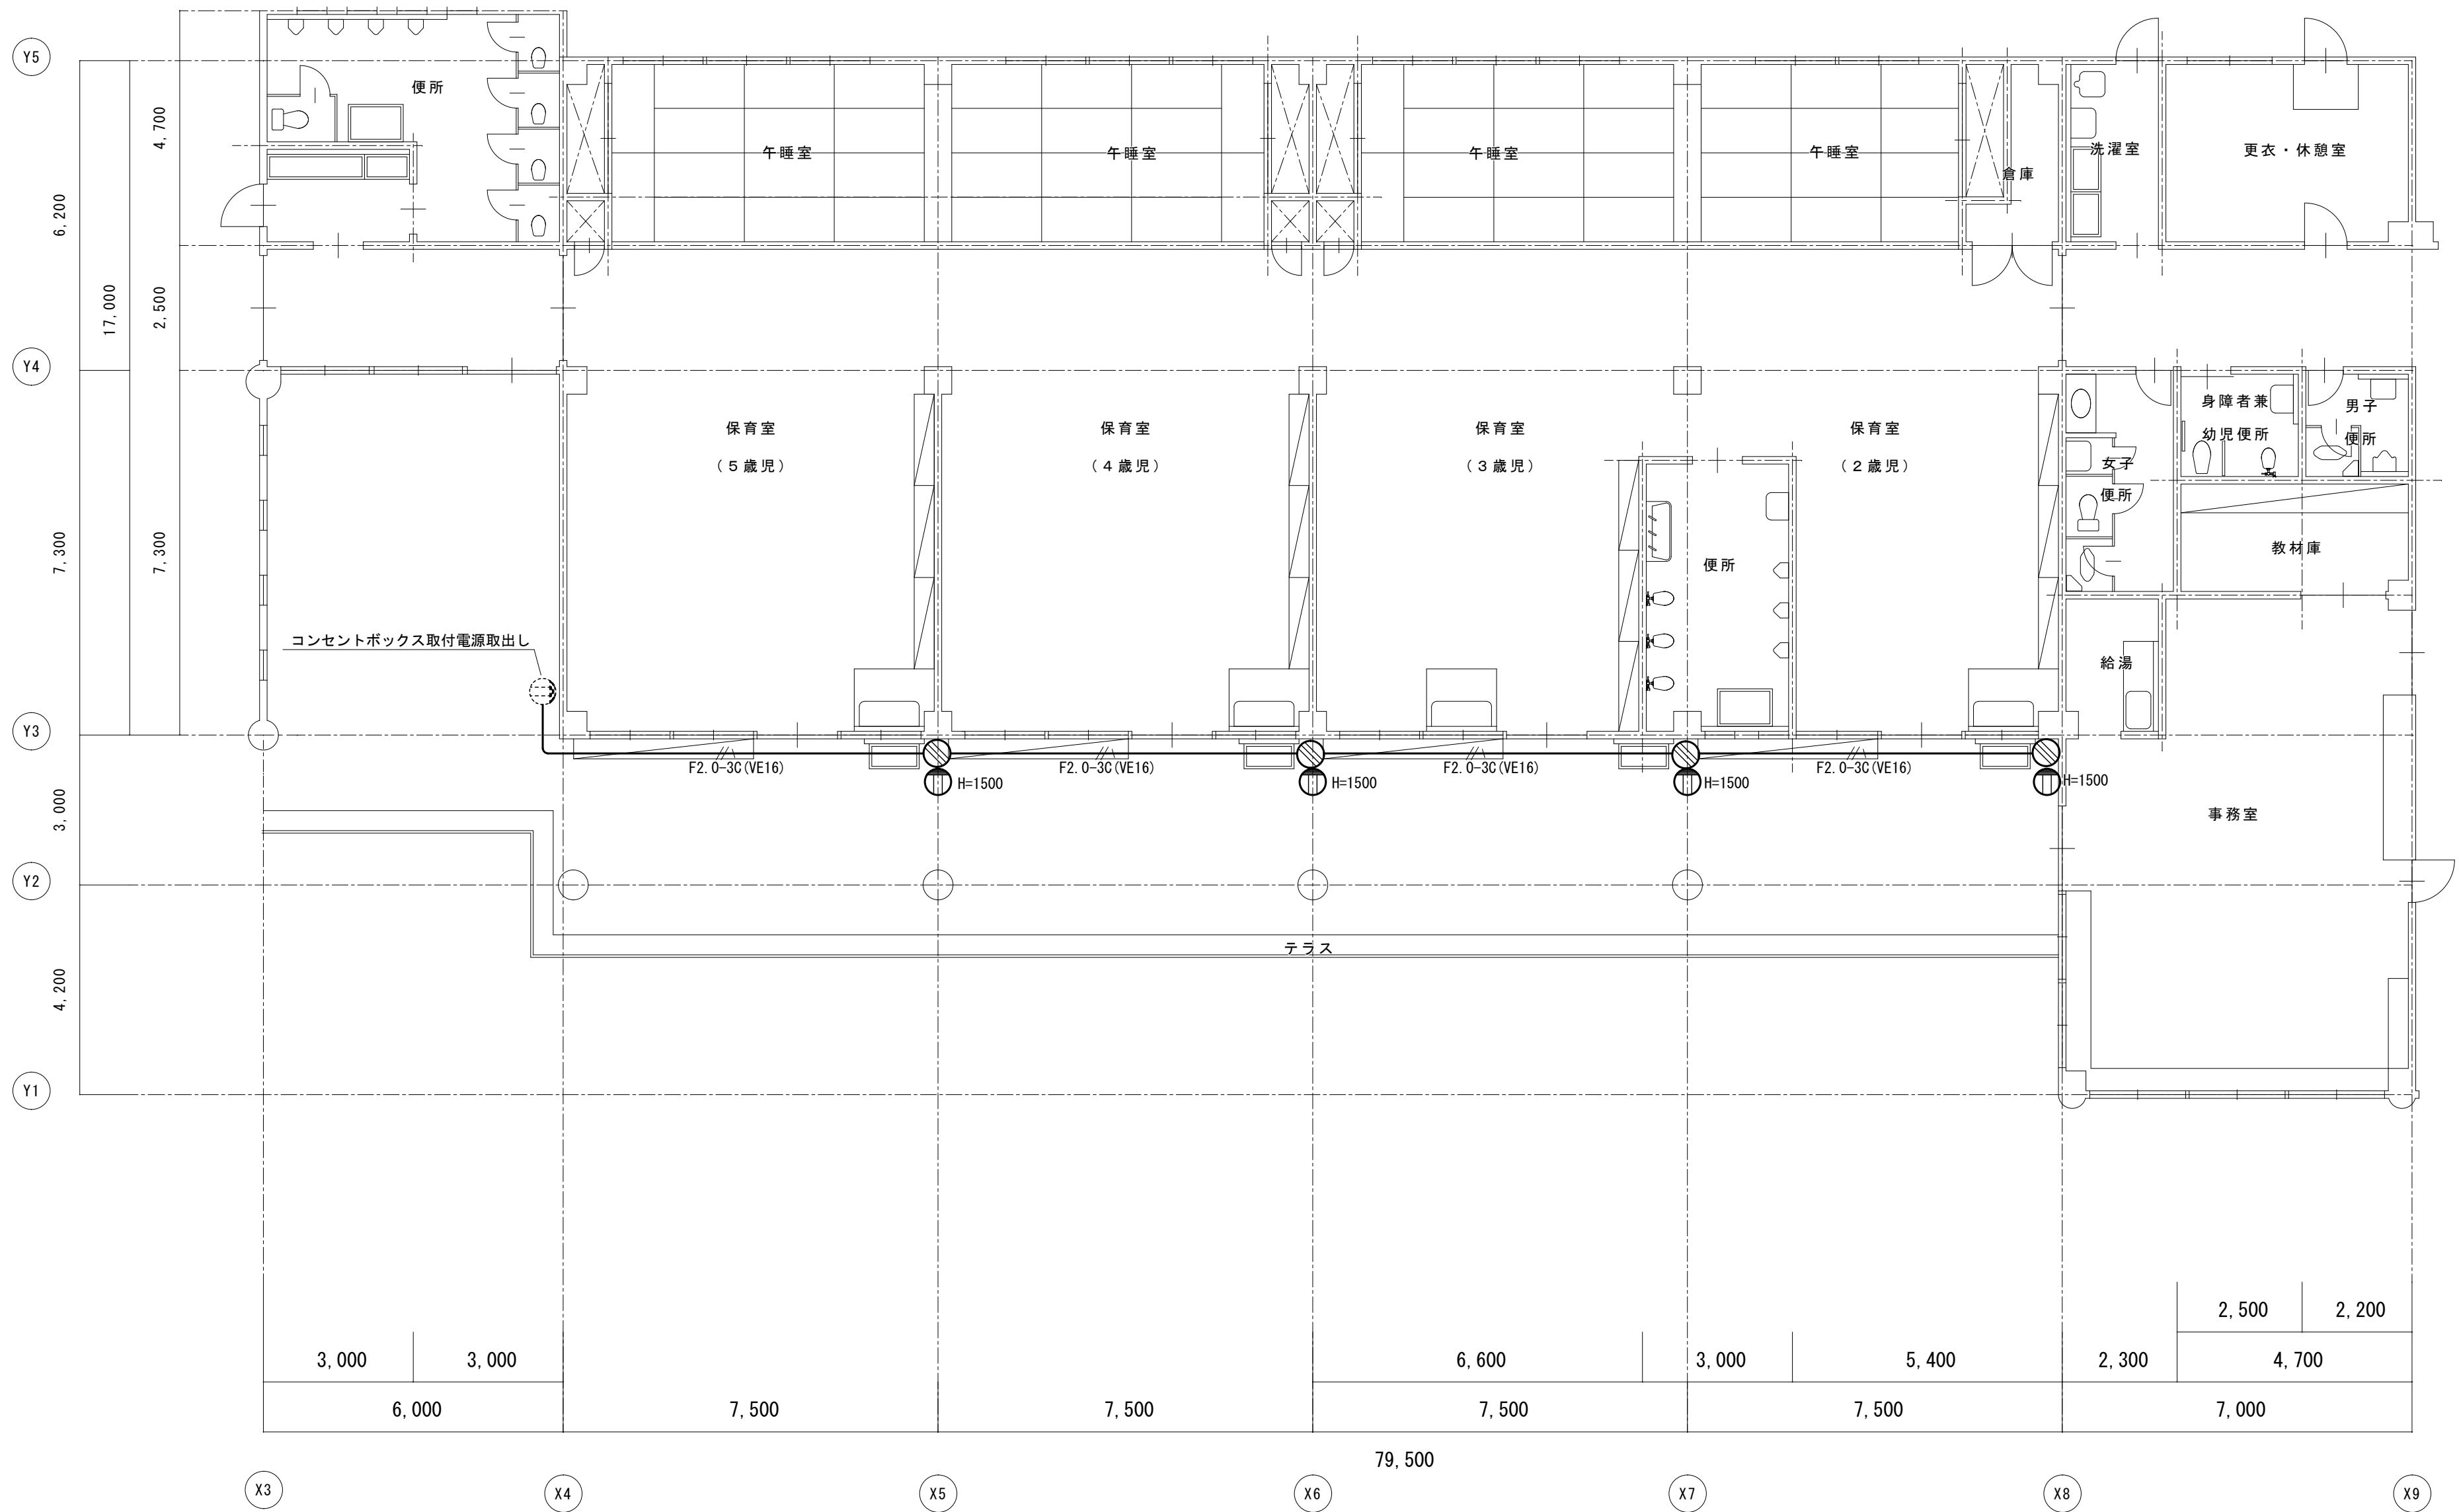

平面図 S = 1/100



会津若松市財務部公共施設管理課
福島県会津若松市東栄町3番46号

特記事項
A2→100%
A3→71%縮小

工事名称	広田保育所給水管更生工事
図面名称	電気設備改修工事 平面図

設計年月	令和7年10月
縮尺	S=1/100

図面番号
6/6