
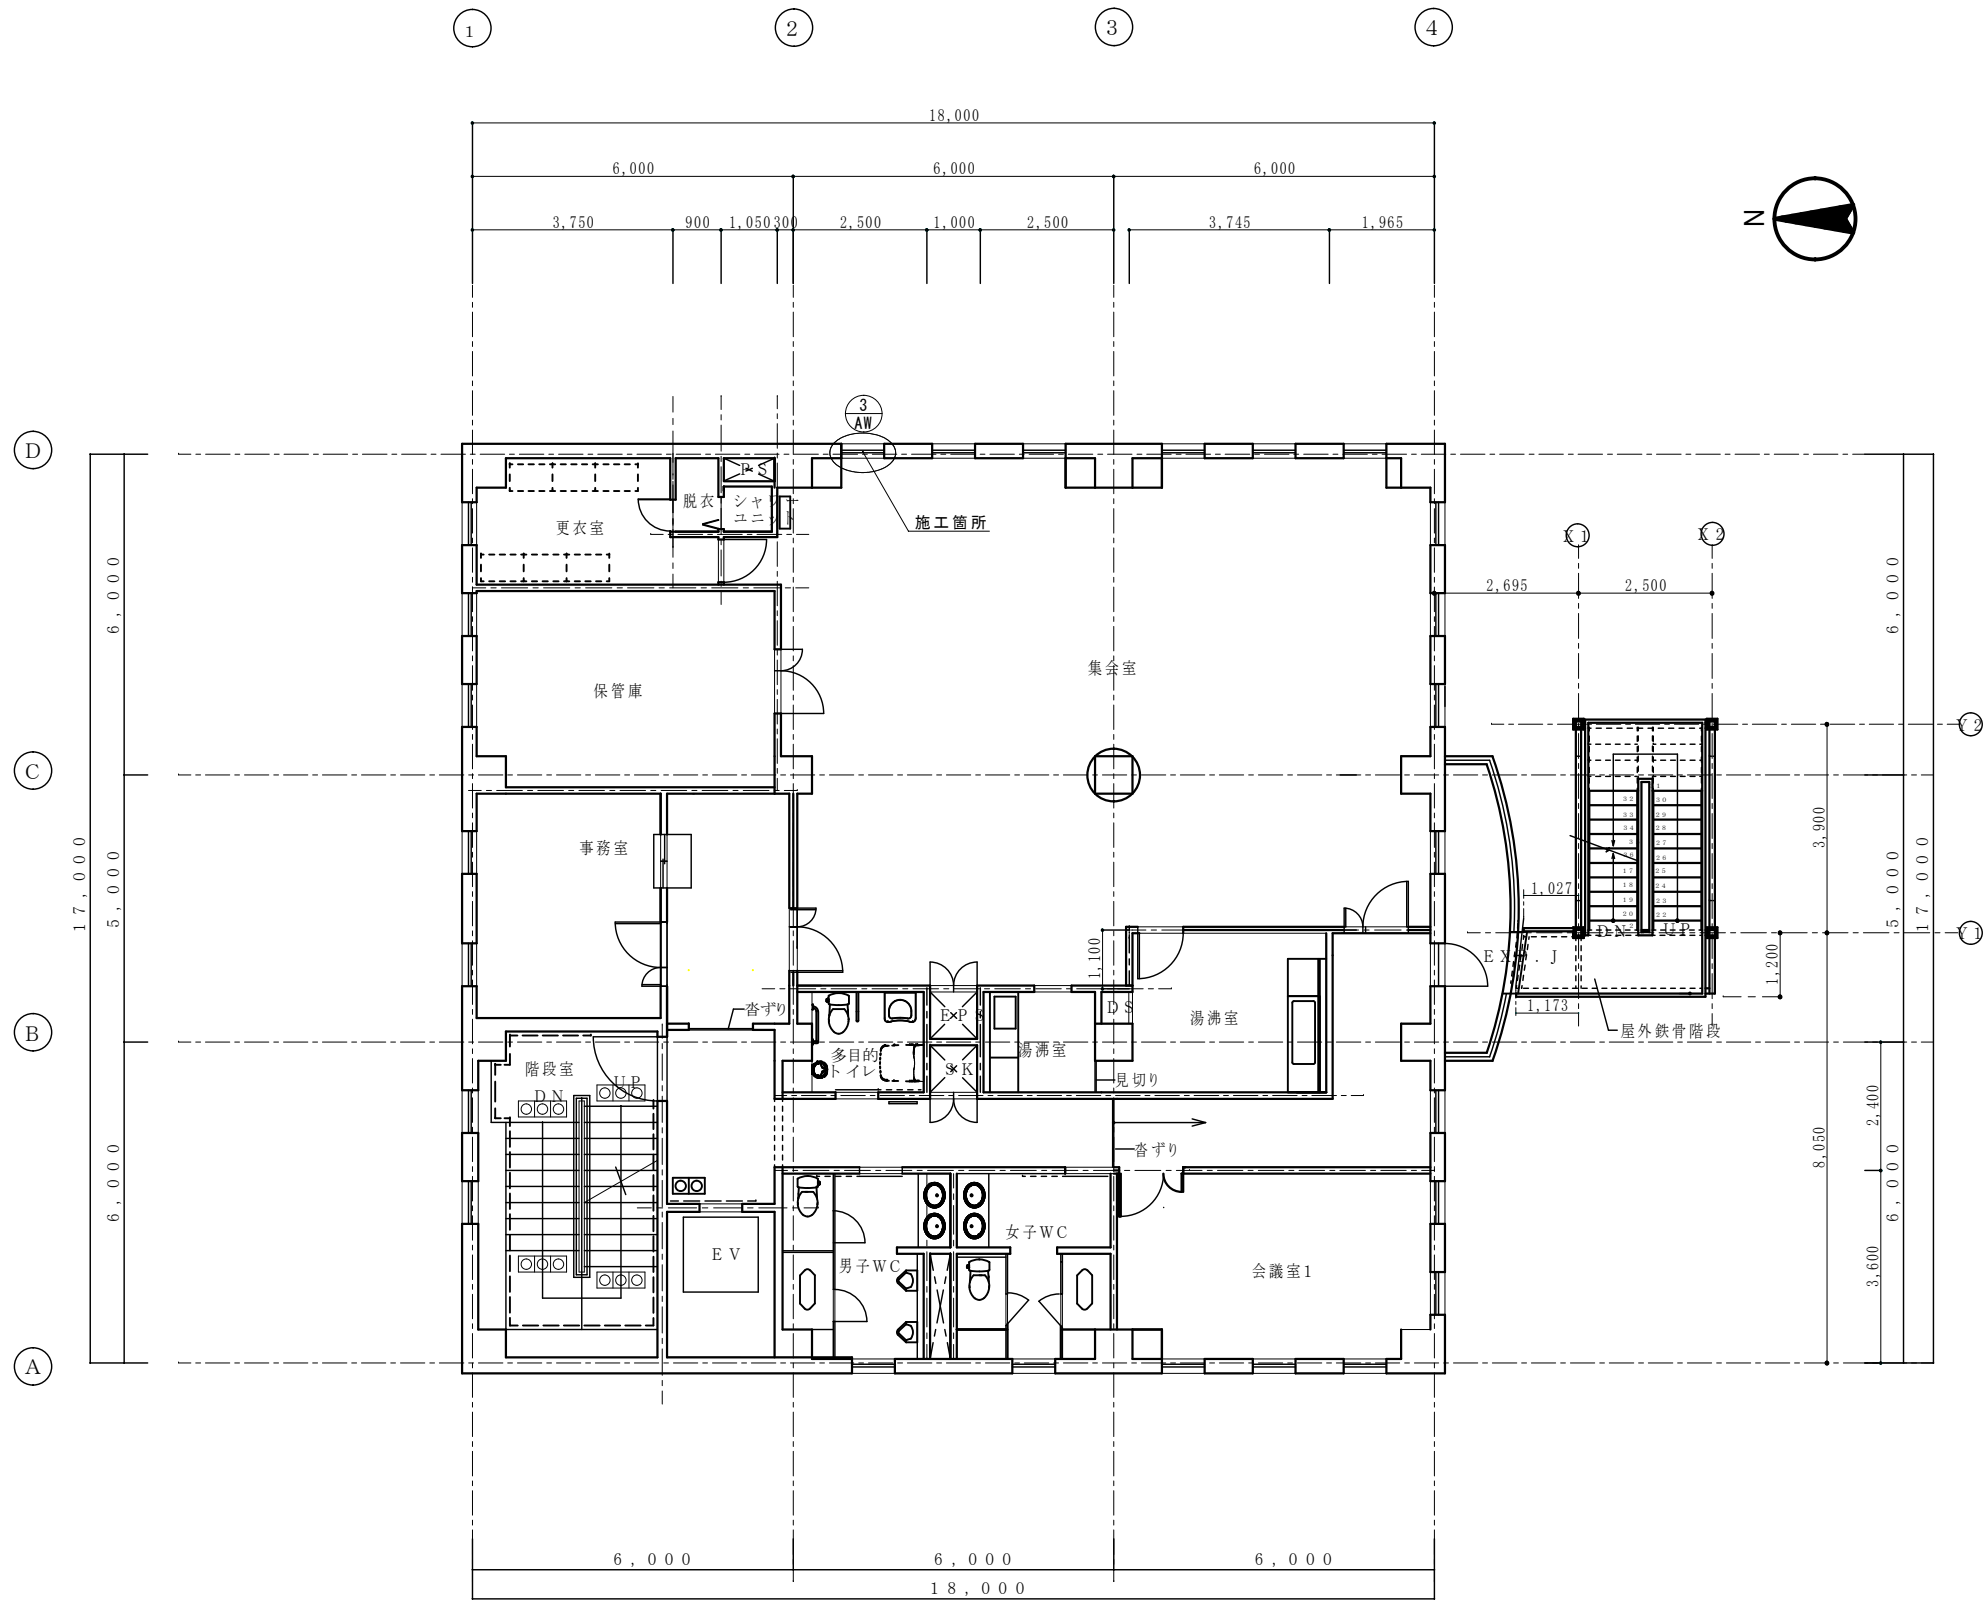


令和 7 年 度

謹教コミュニティセンター3階和室外建具改修工事

 会津若松市財務部公共施設管理課

会津若松市財務部公共施設管理課			
課長	G L	検図	担当



2 階平面図



防火設備 (アルミサッシ、網入りガラス6.8)




会津若松市財務部公共施設管理課
福島県会津若松市東栄町3番46号

特記事項
A2→100%
A3→71%縮小

工事名称	謹教コミュニティセンター3階和室外建具改修工事
図面名称	2 階平面図

設計年月	令和7年10月
縮尺	S=1:600 S=N・S

図面番号	2 / 6
------	-------

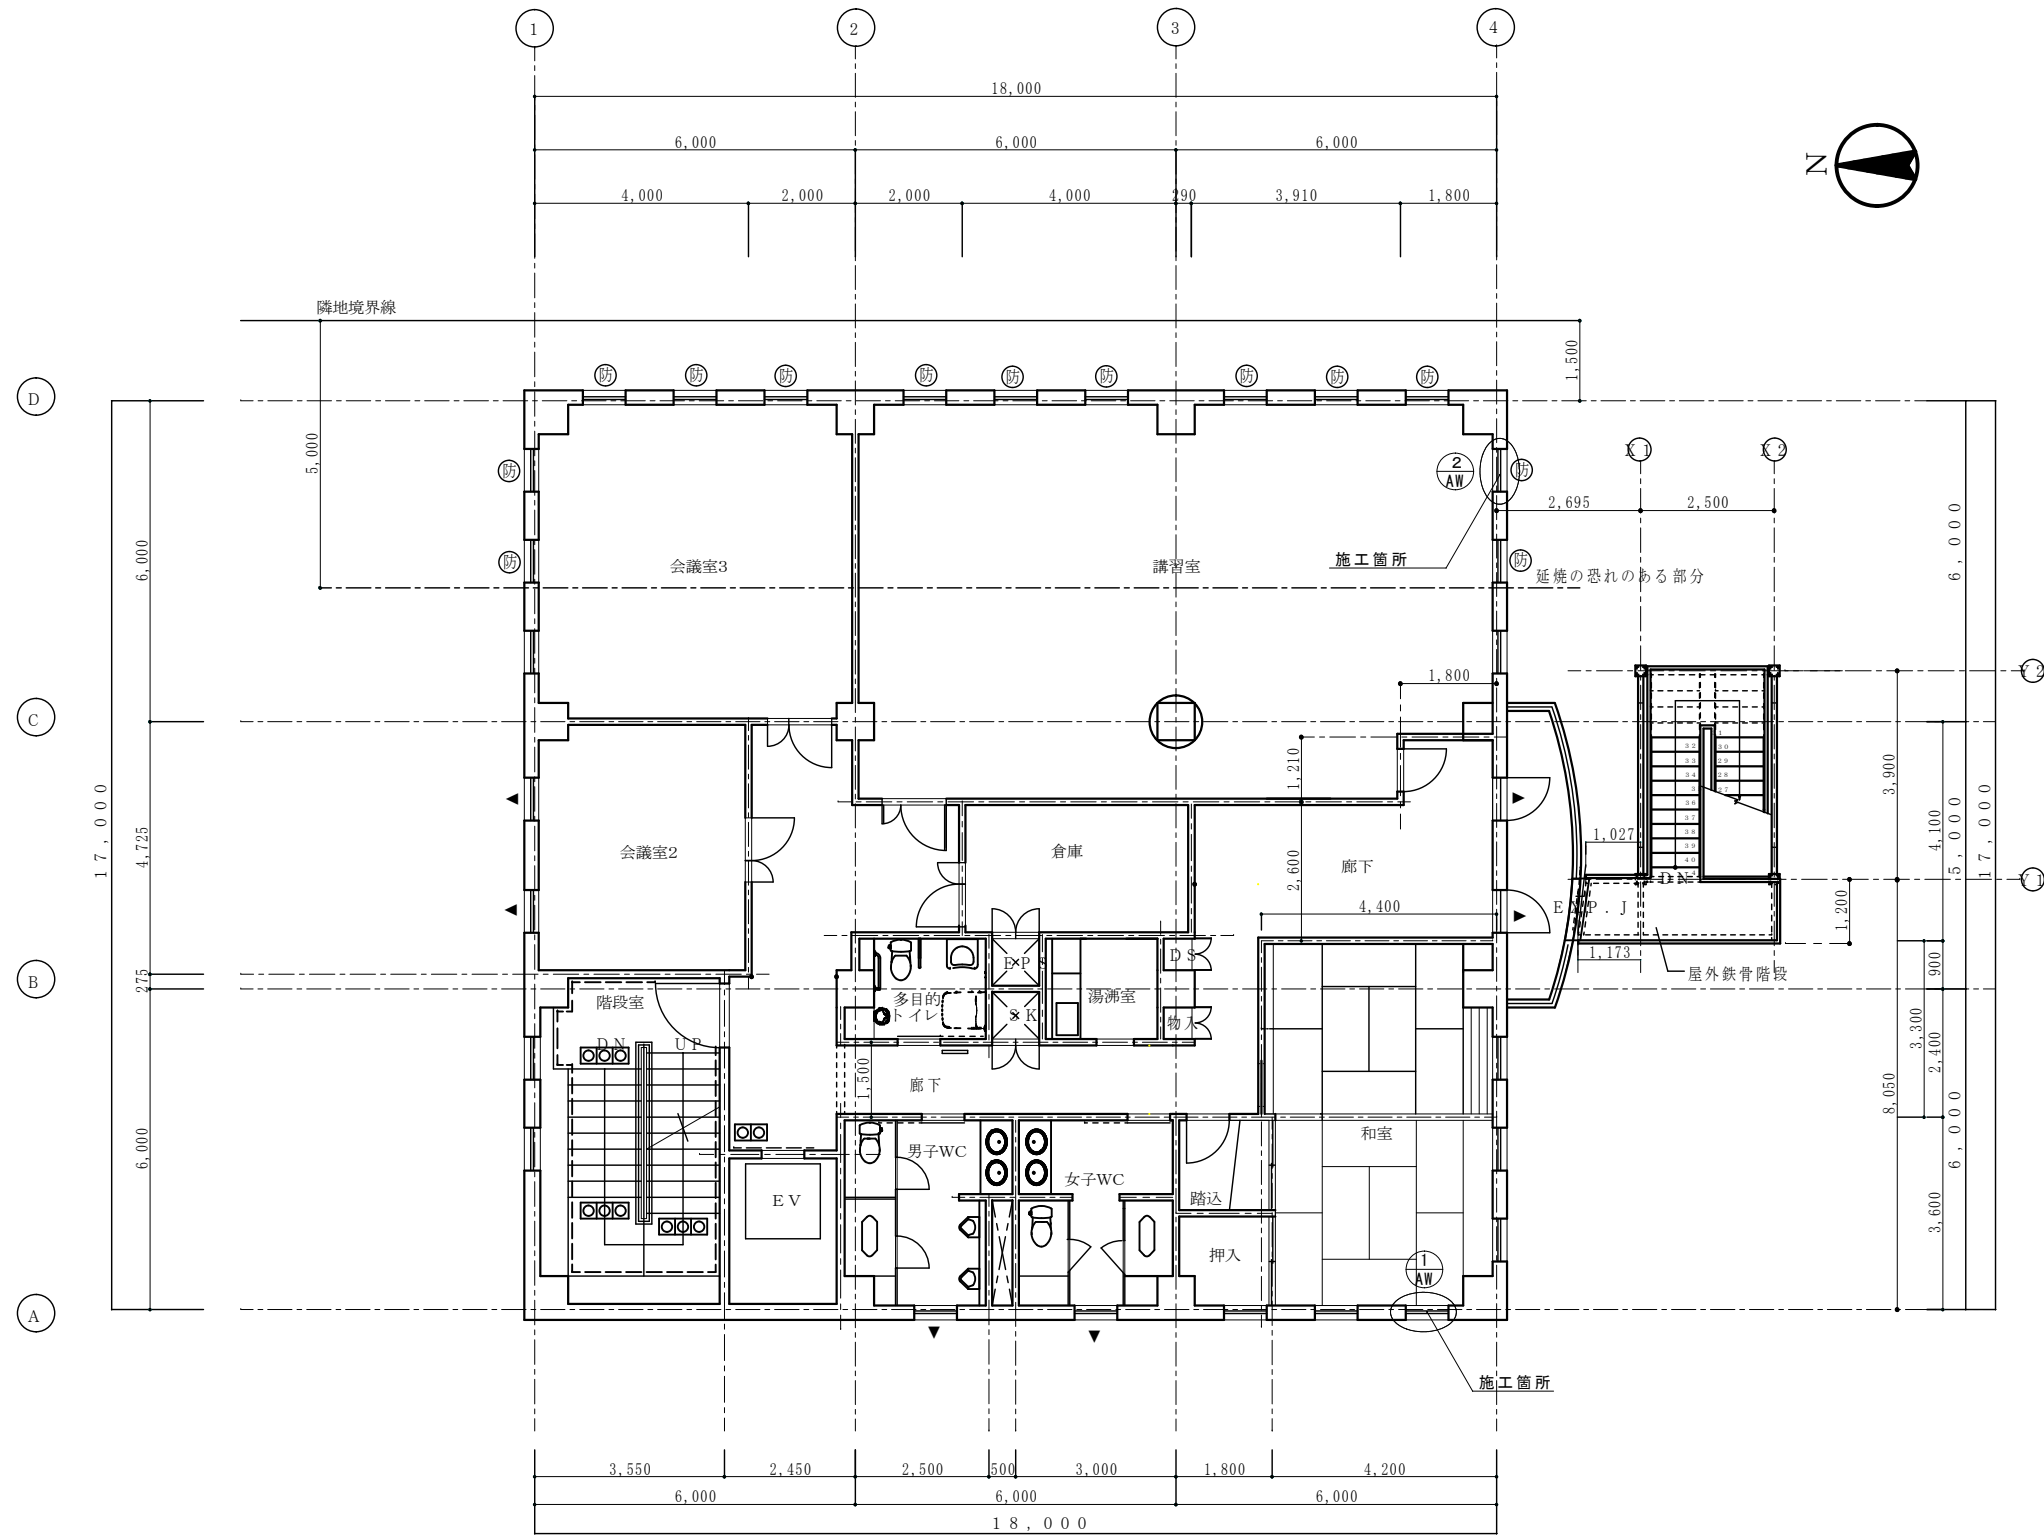

3 階平面図

防 防火設備（アルミサッシ、網入りガラス6．8）
▼ 非常用出入口の代用口




会津若松市財務部公共施設管理課
福島県会津若松市東栄町3番46号

特記事項
A2→100%
A3→71%縮小


工事名称	謹教コミュニティセンター3階和室外建具改修工事
図面名称	3 階平面図

設計年月	令和7年10月
縮尺	S=1：600 S=N・S

図面番号
3 / 6

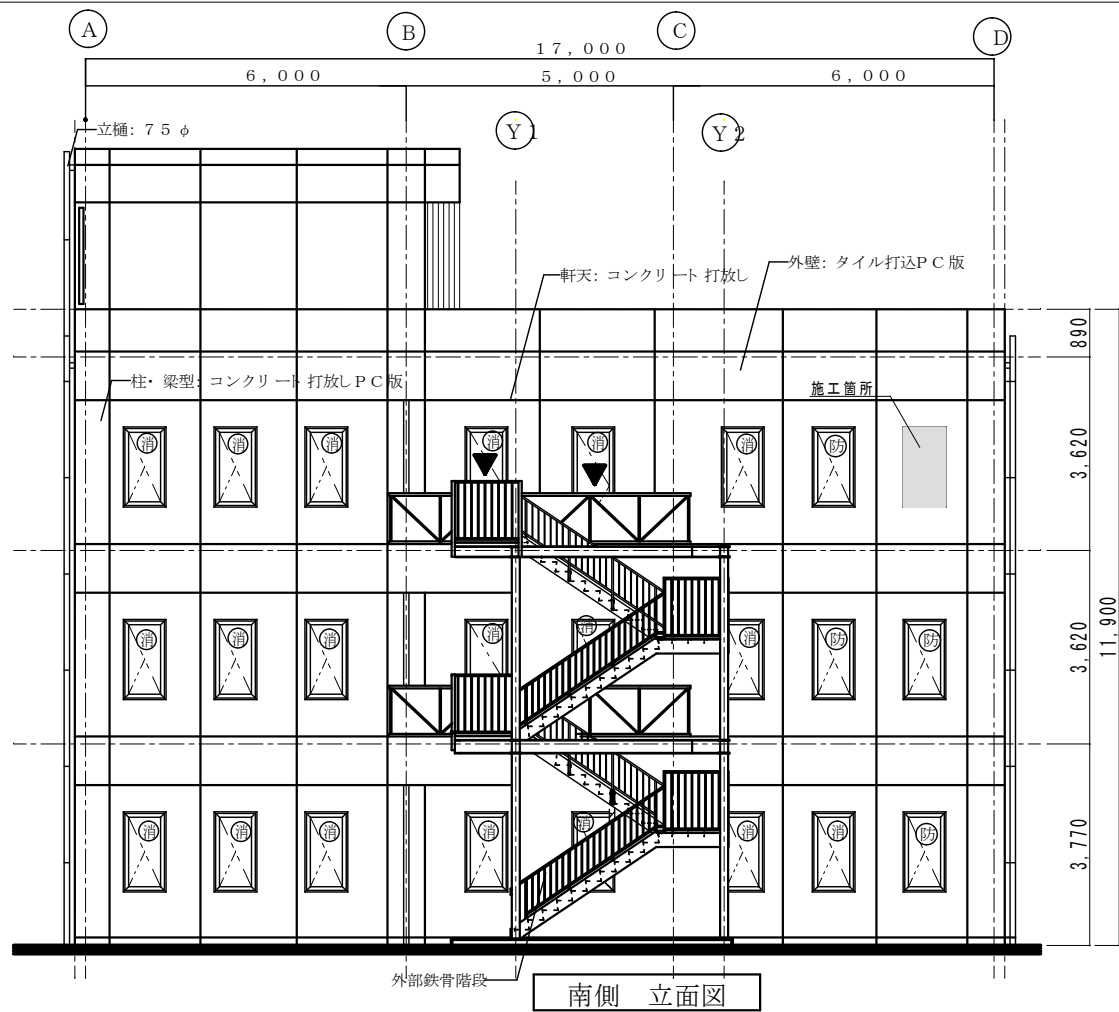

南側 立面図

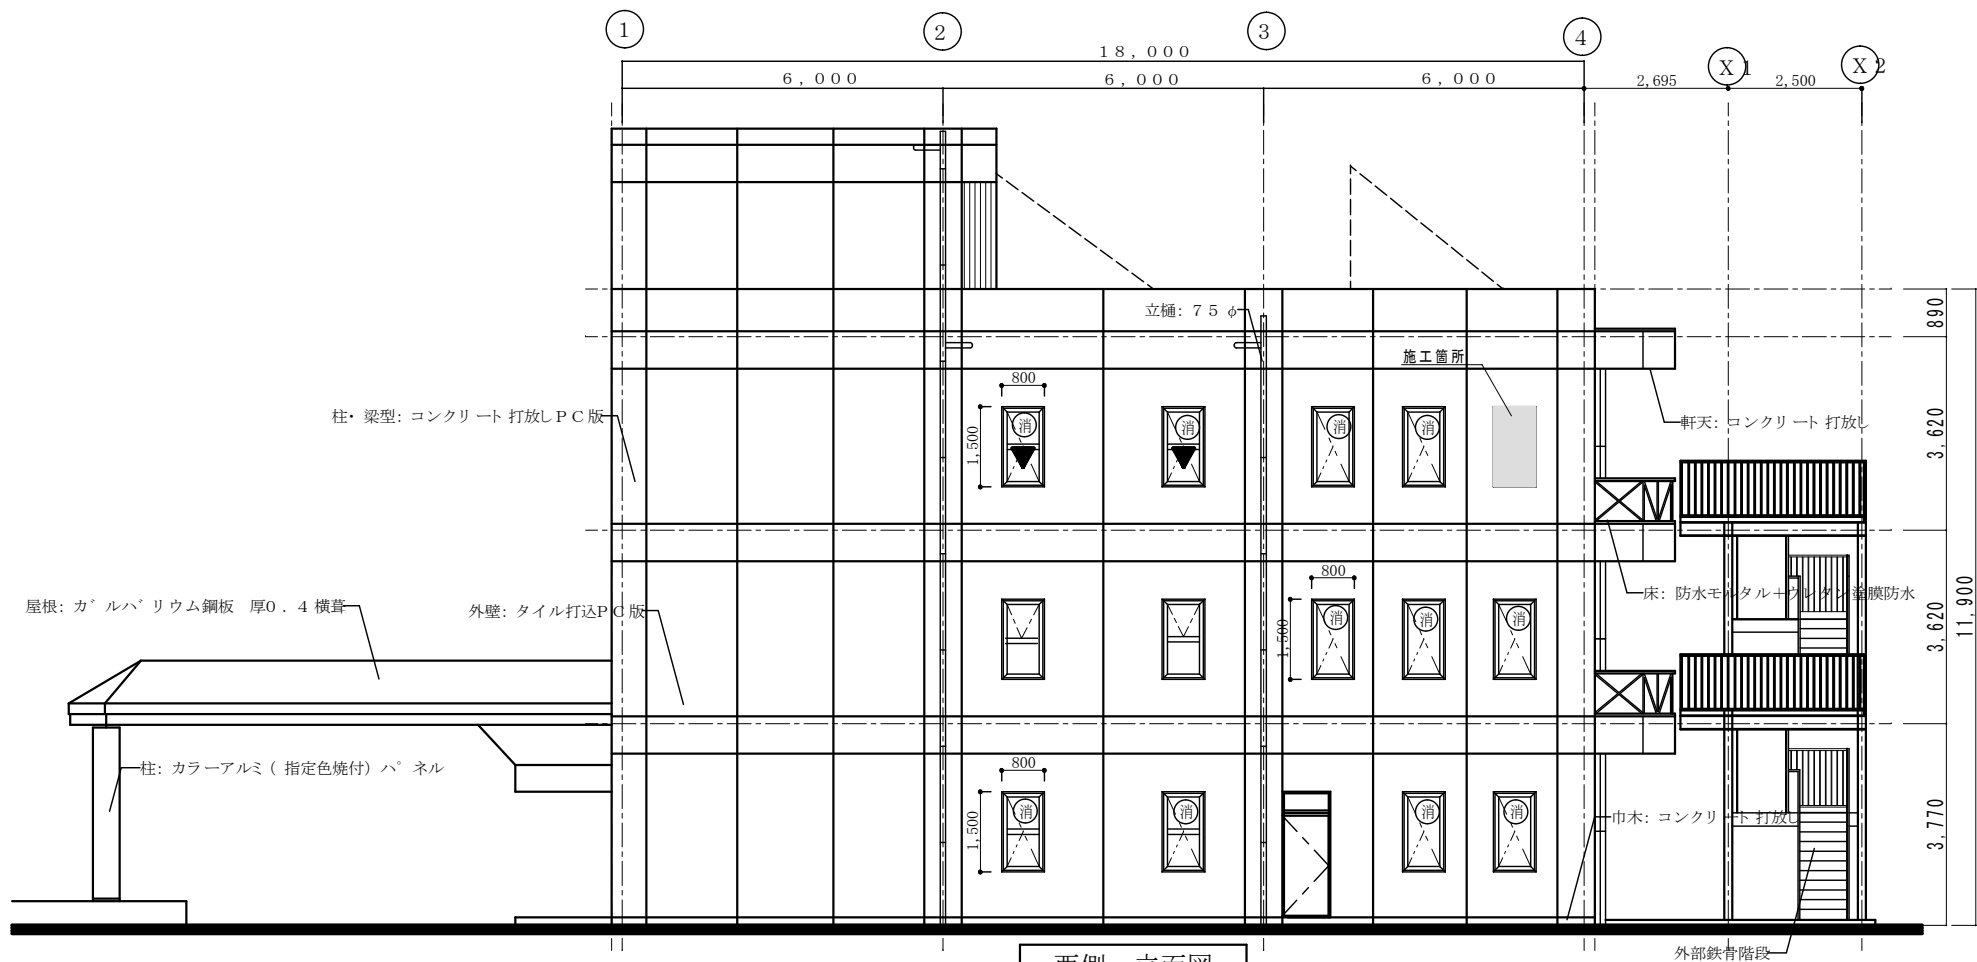

西側 立面図

外部仕上表（既存）	
屋根（一般階）	勾配調整モルタル+アスファルト 防水+押えコンクリートコテ仕上（目地切）
屋根（PH階）	コンクリートコテ押え+外断熱露出アスファルト」防水
バラベット	タイル打込みPC版（柱型部はコンクリート 打放しPC版）
外壁	タイル打込みPC版（柱型部はコンクリート 打放しPC版）
幅木	コンクリート 打放し
縦樋	ステンレス鋼管（su管）75Φ



会津若松市財務部公共施設管理課
福島県会津若松市東栄町3番46号

特記事項

A2→100%

A3→71%縮小

工事名称

謹教コミュニティセンター3階和室外建具改修工事

図面名称

南側・西側立面図

設計年月


令和7年10月

縮尺


S=1:600
S=N・S

図面番号

4 / 6

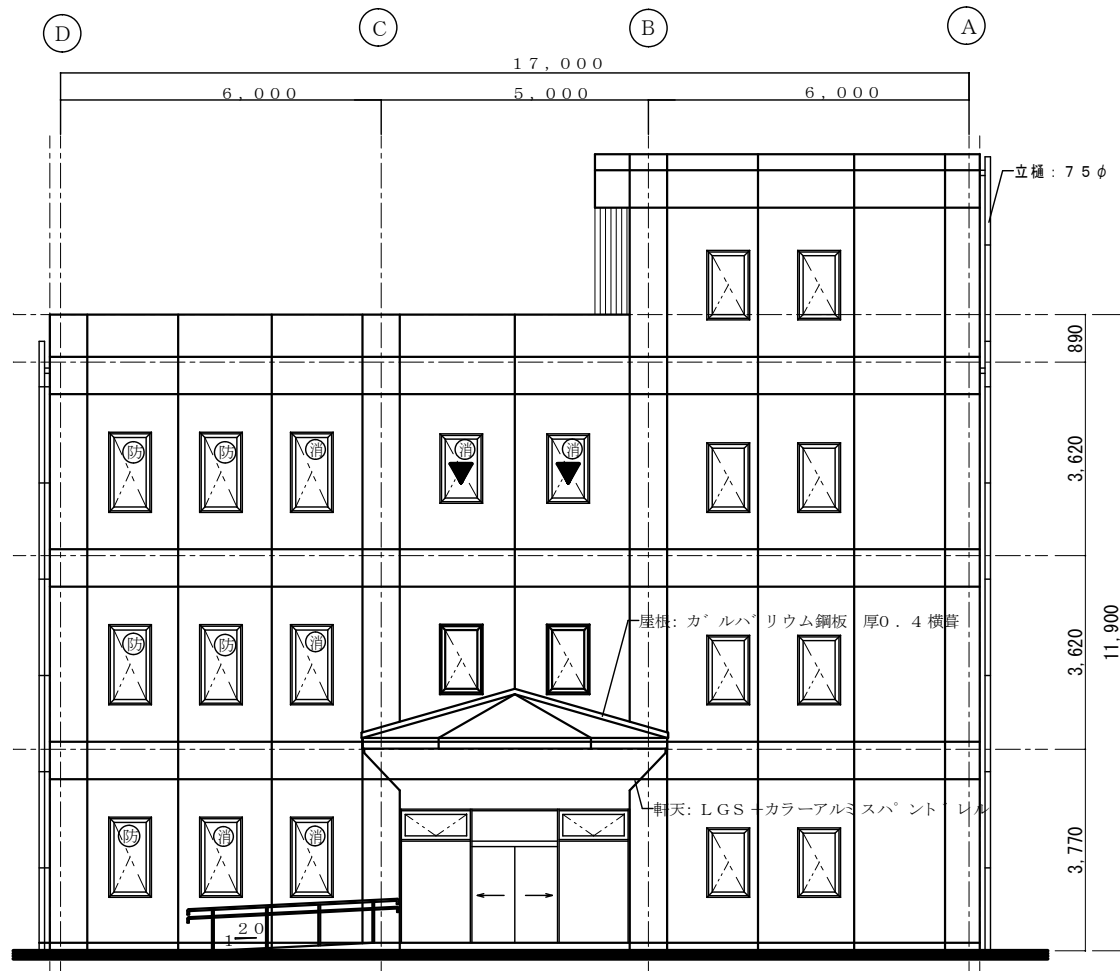

北側 立面図

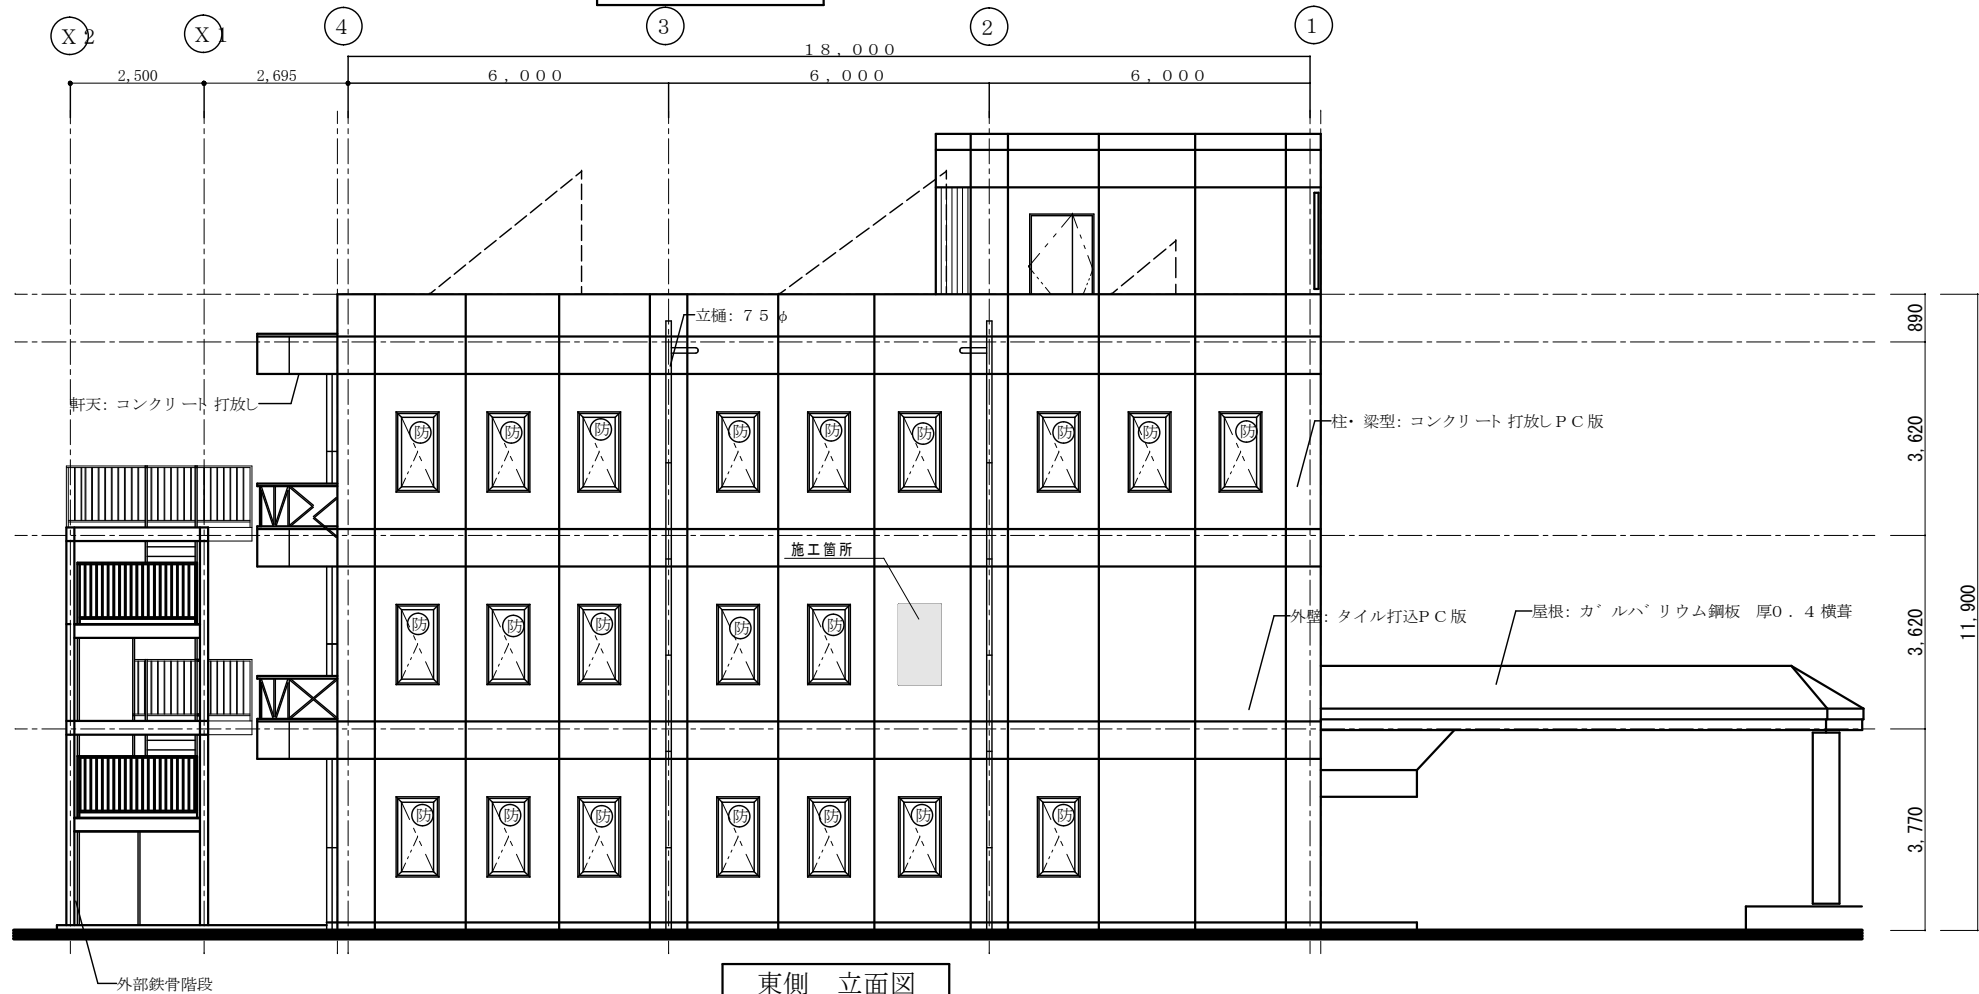

東側 立面図

外部仕上げ表 (既存)	
屋根 (一般階)	勾配調整モルタル+アスファルト 防水+押えコンクリ ートコテ仕上 (目地切)
屋根 (PH階)	コンクリ ートコテ押え+外断熱露出アスファルト」防水
パラペット	タイル打込みPC版 (柱型部はコンクリ ート 打放しPC版)
外壁	タイル打込みPC版 (柱型部はコンクリ ート 打放しPC版)
幅木	コンクリ ート 打放し
縦樋	ステンレス鋼管 (su管) 75φ



会津若松市財務部公共施設管理課
福島県会津若松市東栄町3番46号

特記事項

A2→100%

A3→71%縮小

工事名称

謹教コミュニティセンター3階和室外建具改修工事

図面名称

北側・東側立面図

設計年月



令和7年10月

縮尺

S=1:600
S=N・S

図面番号

5 / 6

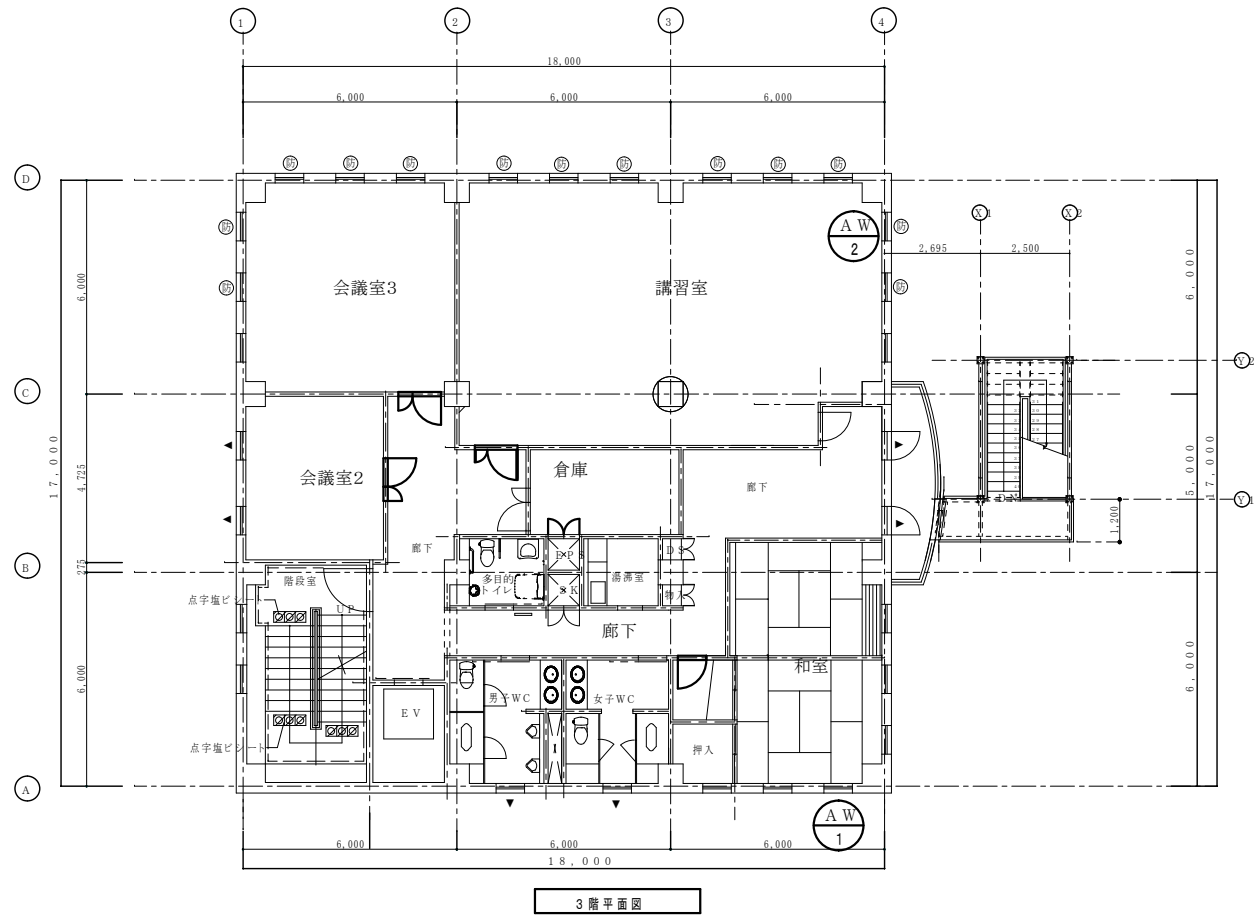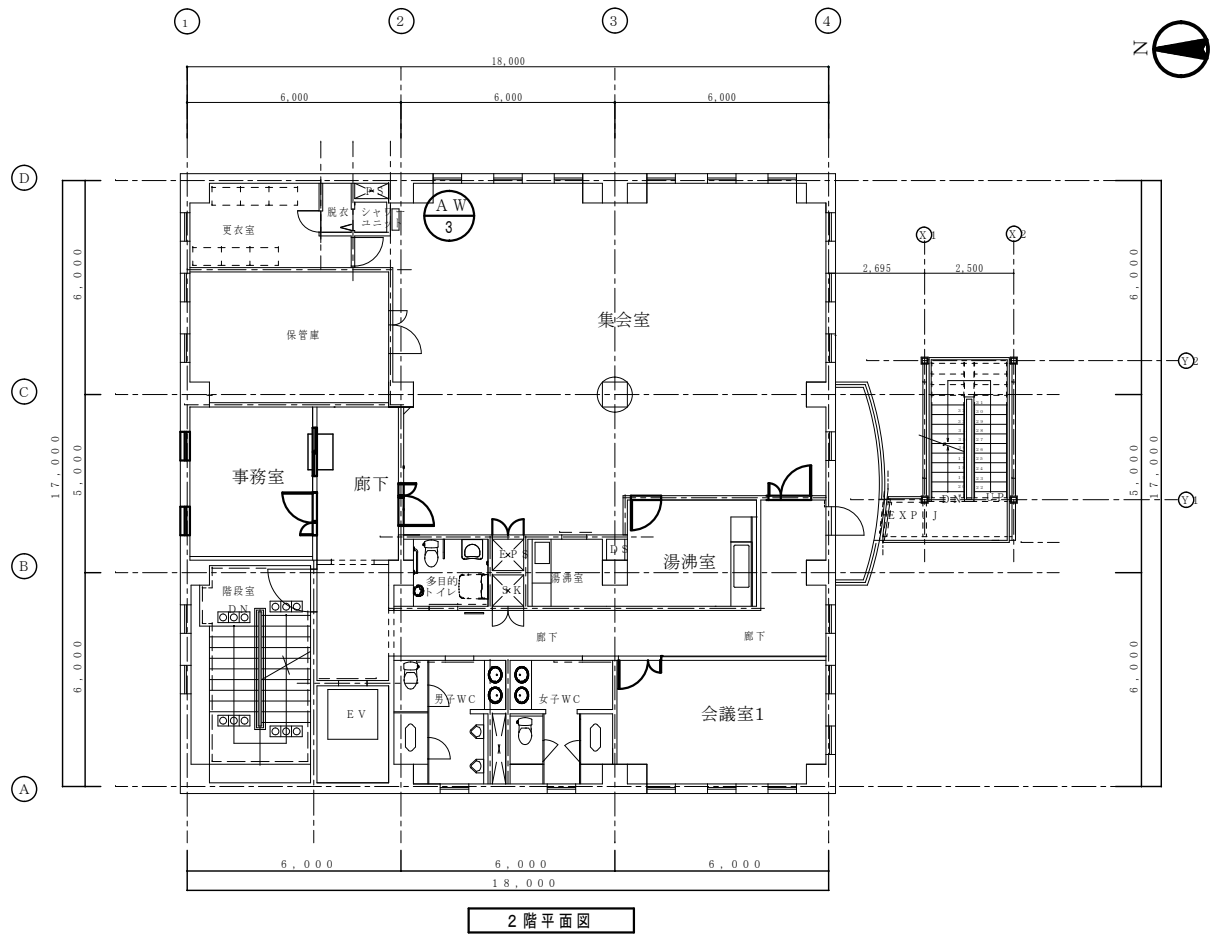

	<div>AW1</div> 3階和室1箇所	<div>AW2</div> 3階講習室1箇所	<div>AW3</div> 2階集会室1箇所
姿図	<div>615 (800)</div> <div><div></div></div> <div>操作位置</div> <div>FLまで1,500</div> <div>既存枠使用</div> <div>() 既存枠寸法</div>	<div>640 (800)</div> <div><div></div></div> <div>操作位置</div> <div>FLまで1,500</div> <div>既存枠使用</div> <div>() 既存枠寸法</div>	<div>805</div> <div><div></div></div> <div>操作位置</div> <div>FLまで1,500</div>
名称	縦出し窓 (カバー工法)	縦出し窓 (カバー工法)	縦出し窓 (既存)
仕上	カラー (ステンカラー)	カラー (ステンカラー)	カラー (ステンカラー)
見込	100	100	100
硝子	複層ガラス (F13-A6-F13)	複層ガラス (PW6.8-A6-F13)	既存硝子使用
金物	付属金物一式、窓調整器、ﾌﾞﾘｰｽﾞ網戸交換	付属金物一式、窓調整器、ﾌﾞﾘｰｽﾞ網戸交換	ﾚﾊﾞｰﾊﾝﾄﾞﾙ交換及び調整、ﾌﾞﾘｰｽﾞ網戸交換
その他	ガラス廻りｼｰﾘﾝｸﾞ (両面) 6×8 サッシ廻りｼｰﾘﾝｸﾞ (外部) 10×15	ガラス廻りｼｰﾘﾝｸﾞ (両面) 6×8 サッシ廻りｼｰﾘﾝｸﾞ (外部) 10×15	ブラインド内蔵 (既存)

