


令和 7 年度

北会津保健センター機械設備改修工事



会津若松市財務部公共施設管理課


会津若松市財務部公共施設管理課			
課長	G L	検図	担当

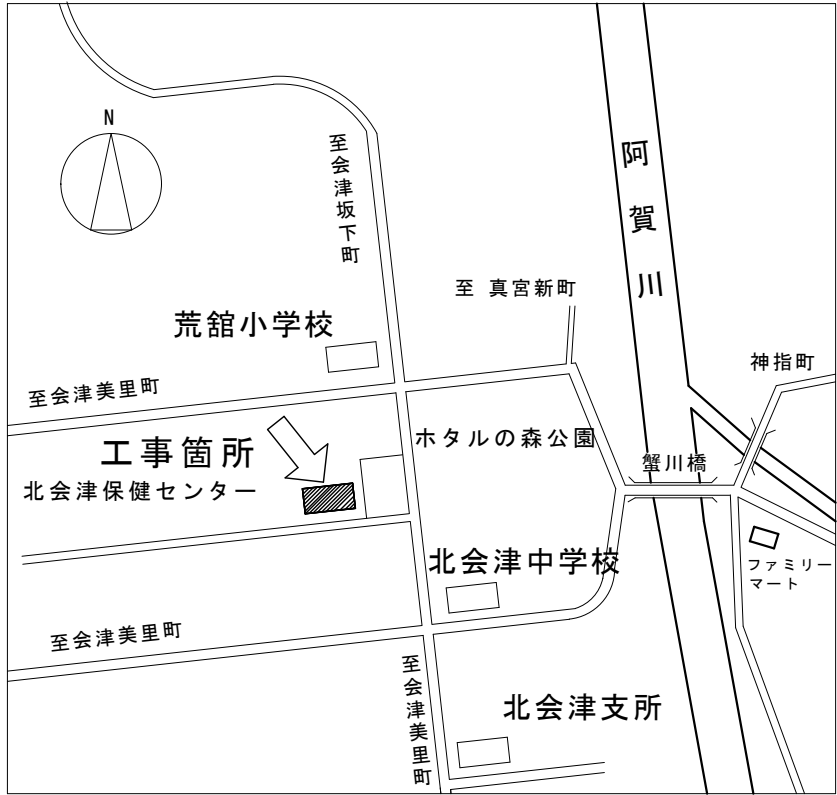

案内図

●工事施工範囲

- 浄化槽改修工事
  - 原水ポンプ2台/放流ポンプ2台/調整ポンプ2台取替
  - 微細目スクリーン 1台取替
  - 既存機器の撤去 1式
- 地下油タンク改修工事
  - 地下油面指示計改修(地下油槽・事務所・屋外注油口)3台取替
  - 地下油タンク通気設備改修 1式
  - 仮設油タンク設置 1式
- 受水槽凍結防止ヒーター取替 1式
- 発生材処分 1式

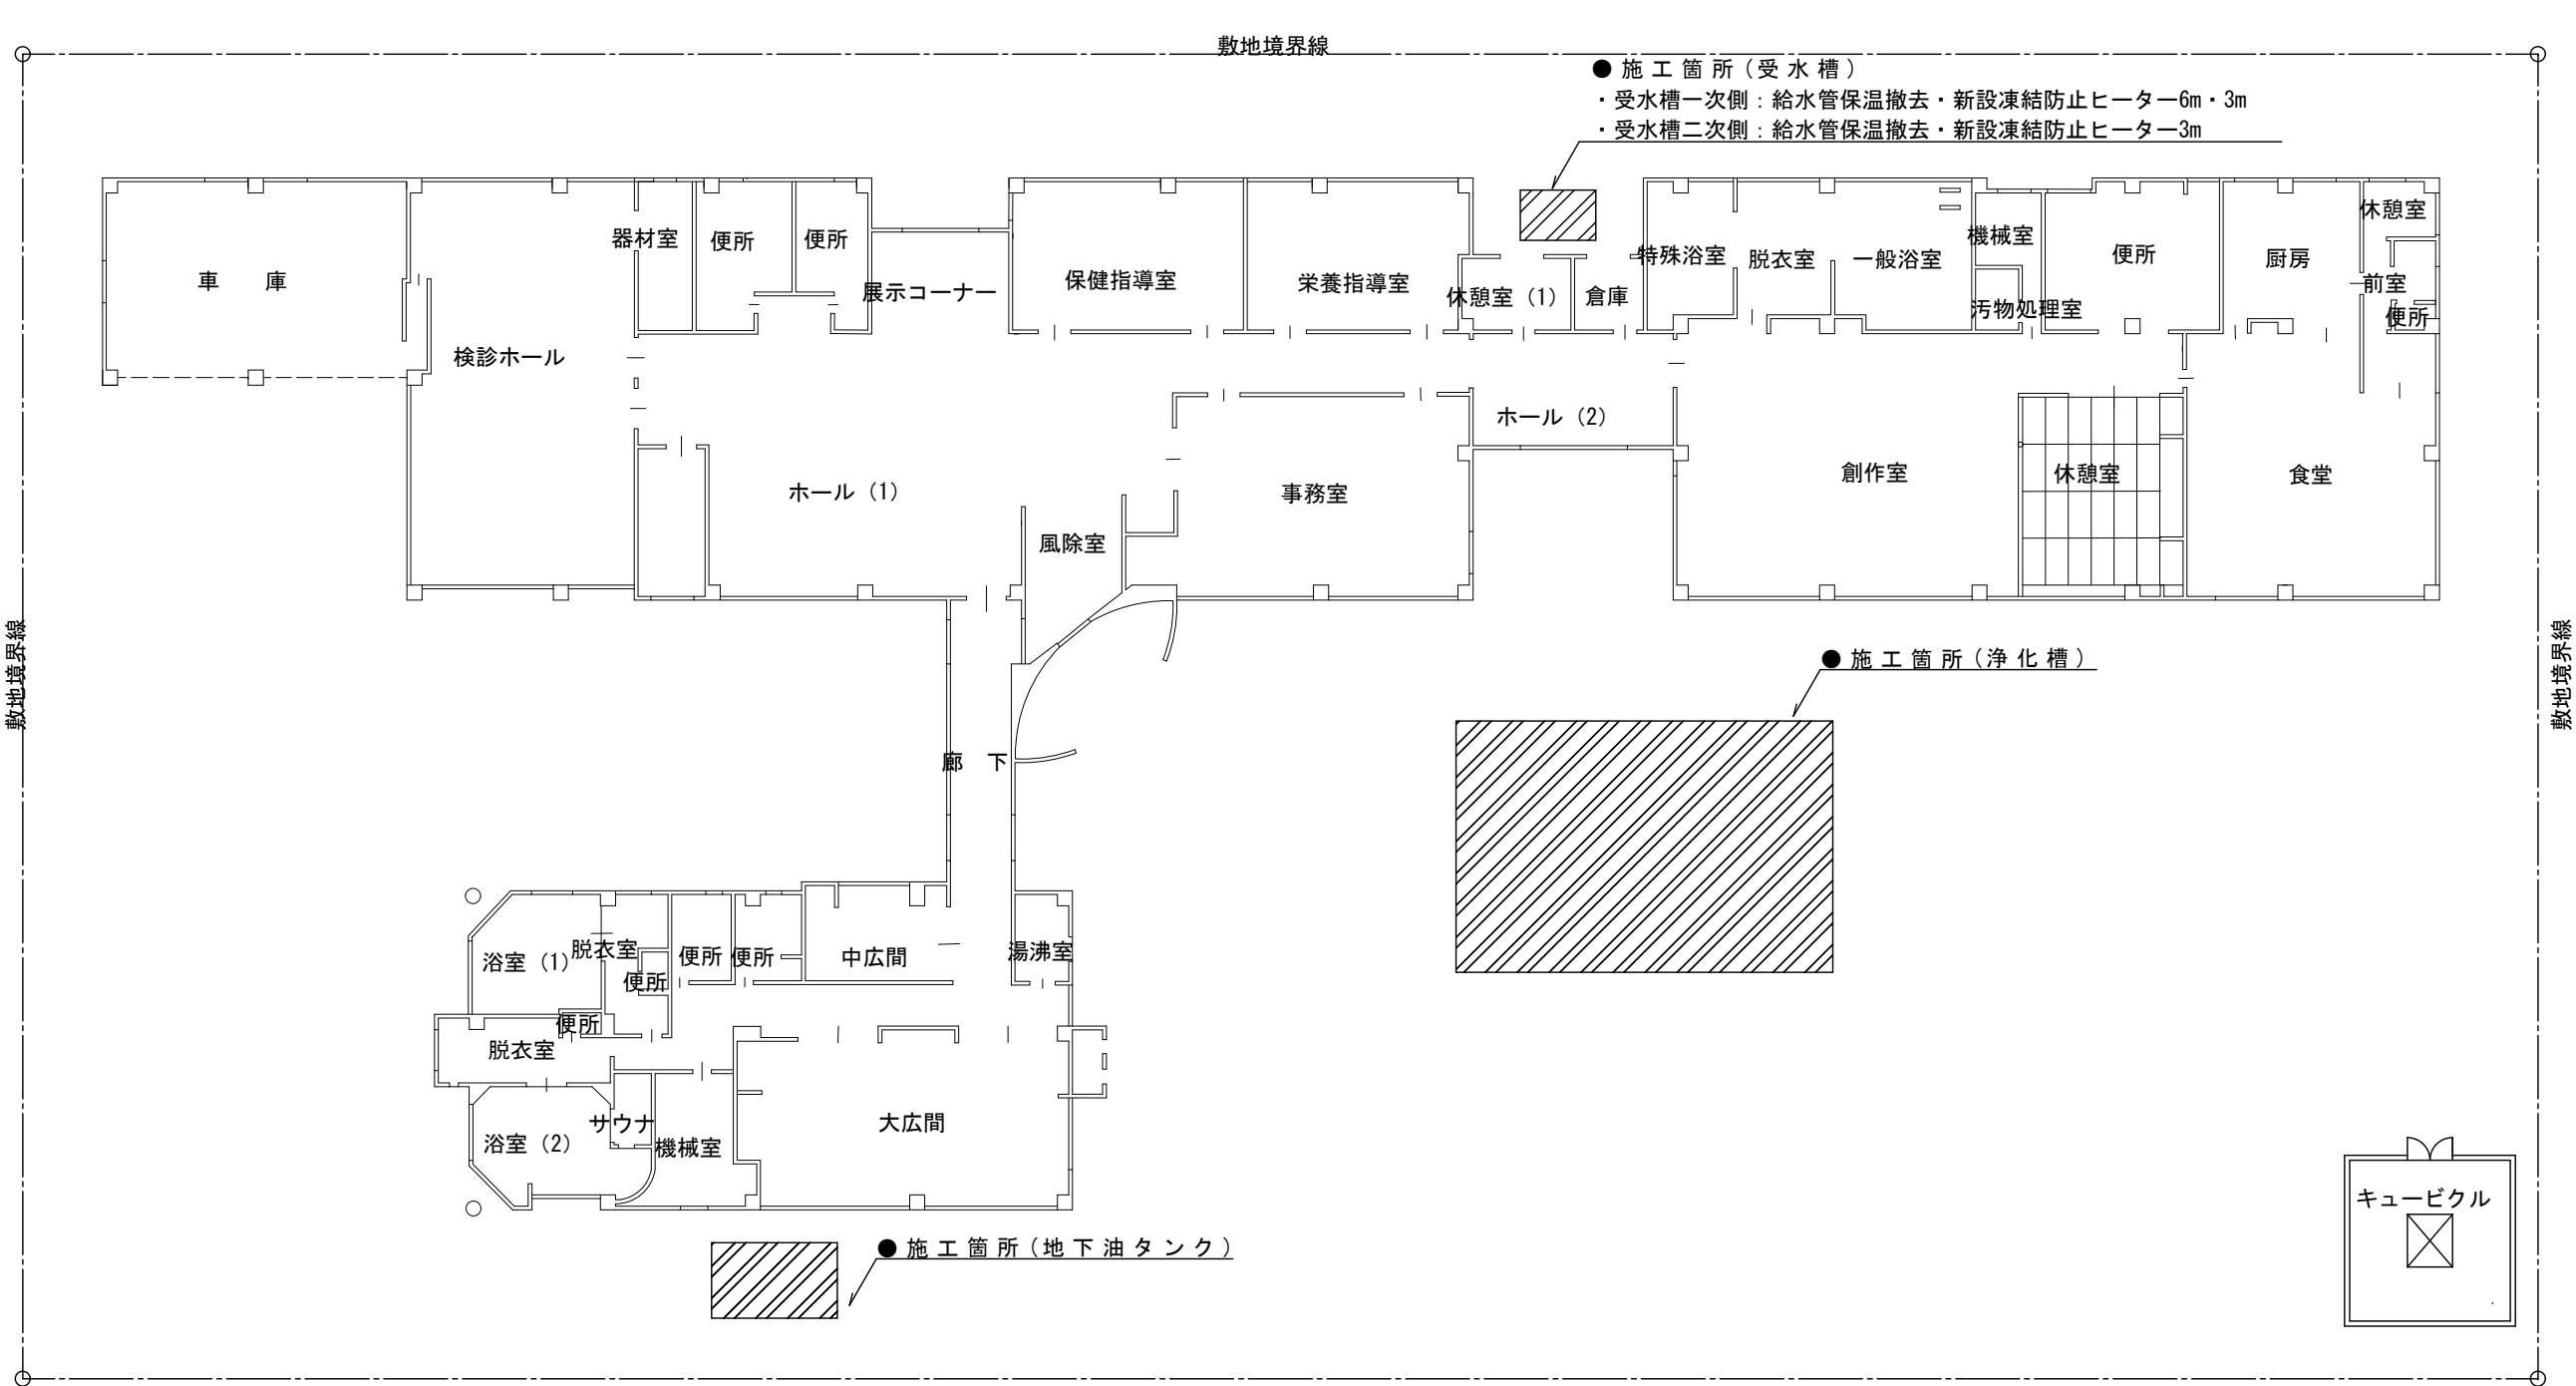

配置図 S=1:300

特記仕様

- 特記に記載のないものは、下記の仕様とする。
- 『建築関係工事共通仕様書』 福島県土木部
  - 『公共建築工事改修工事標準仕様書』 国土交通省大臣官房官庁営繕部監修
  - 『建築改修工事監理指針』 国土交通省大臣官房官庁営繕部監修
  - 『電気設備工事、機械設備工事監理指針』 国土交通省大臣官房官庁営繕部監修
  - その他関係法令を遵守すること。
- 暴力団関係者の排除
- 会津若松市発生工事等からの暴力団等排除措置要綱を遵守するとともに、本市が発注する業務において、暴力団関係者からの資材の購入等、同関係者への下請けの発注及び同関係者が関与する産業廃棄物処理施設の使用を禁止する。
- 地産地消の推進
- 工業用資材の購入及び調達については、規格・品質等条件を満足するものであれば、地元製品の活用に努めること。下請け工事の発生についても地元業者の活用に心がけること。
- 各種保険について
- 火災保険に加入すること。（工期+14日間）
  - 不測の事故に適切に対応できるように請負業者賠償責任保険に加入していること。（契約時に加入していれば可）その証券の写しを遅延なく提出すること。
  - 法定外の労災保険の付保
- ※本工事において、受注者は法定外の労災保険に付さなければならない。
- 工事を施工しない日及び時間帯について
- 工事を施工しない日 □有・■無 年 月 日
  - 工事を施工しない時間帯 □有・■無 : ~ :
- 工事を施工しない時間帯は、  
□工期全体 □上記「工事を施工しない日」 □ に適用する。

○再生資源利用（促進）計画

- 再生資源利用計画書  
受注者は、コンクリート、コンクリート及び鉄から成る建設資材、木材、アスファルト混合物等を工事現場に搬入する場合には、法令等に基づき、再生資源利用計画書を作成し、施工計画書に含め監督員に写しを提出しなければならない。 また、受注者は、法令等に基づき、再生資源利用計画を工事現場の公衆が見やすい場所に掲げなければならない。
- 再生資源利用促進計画書  
受注者は、建設発生土、コンクリート塊、アスファルト・コンクリート塊、建設発生木材、建設汚泥または建設混合廃棄物等を工事現場から搬出する場合には、法令等に基づき、再生資源利用促進計画書を作成し、施工計画書に含め監督員に写しを提出しなければならない。 また、受注者は、法令等に基づき、再生資源利用促進計画を工事現場の公衆が見やすい場所に掲げなければならない。

○週休2日工事

- 本工事は、『会津若松市週休2日工事実施要領』の対象工事(発注者指定)である。
- 有 □無
- 受注者は、実施要領に定める事項について遵守しなければならない。
- ※当初積算時に「月単位の4週8休以上」を確保する場合の補正を行っている。

○建設現場等における遠隔臨場

- 本工事は、『会津若松市建設現場等における遠隔臨場に関する試行要領』の対象工事である
- 有 ■無

○建設工事情報共有システム（ASP）

- 本工事は、会津若松市建設工事情報共有システムの活用対象工事である。なお、システム環境等の理由により活用が困難な場合は、事前協議のうえ対象工事としないことができる。
  - 受注者は、「会津若松市建設工事情報共有システム実施要領」に定める事項について遵守しなければならない。また、システム利用にかかる経費については、清算変更により対応する。
- 有 □無

○発生材の処理

・有価物（金属くず）		
・建設副産物の処理方法		
建設副産物	処 理 方 法	積算上の施設名称（※1）
金属くず	売却	荒川産業（株）
・建設副産物の処理方法		
建設副産物	処 理 方 法	積算上の施設名称（※1）
ガラス・陶器くず	中間処分	（株）二瓶商店郡山工場

注：積算上の施設（※1）は積算上の条件明示であり、処理施設を指定するものではない、処理施設については、監督員の承諾を得ること。  
また、処理施設が積算上の施設と異なる場合でも設計変更の対象とはしない。

○熱中症対策に関する現場管理費の補正及び工期の設定

- 本工事は、『会津若松市発注工事に熱中症対策に関する実施要領』対象工事である。
- 有 □無
- 受注者は、実施要領に定める事項について遵守しなければならない。
- 本工事は、猛暑による作業不能日を0日間見込んでいる。

○クマ対策に要する費用の計上

- 本工事におけるクマ対策については、本市が発出しているクマの出没情報などに注意し、単独行動を避け、クマを寄せ付けない行動を心がけるなど安全管理を徹底すること。
- クマ対策に要する費用については、当初設計では計上していないため、それらに要した費用については、受発注間において協議し、対策の妥当性を確認のうえ、設計変更で計上するものとする。

○その他


※施工条件の変更等が生じた場合には、監督員と協議すること。



会津若松市財務部公共施設管理課

福島県会津若松市東栄町3番46号

特記事項	工事名称	設計年月	図面番号
A2→100%	北会津保健センター機械設備改修工事	令和7年12月	1/4
A3→71%縮小	図面名称	縮尺	
	案内図、配置図、特記仕様書	S=1:300	

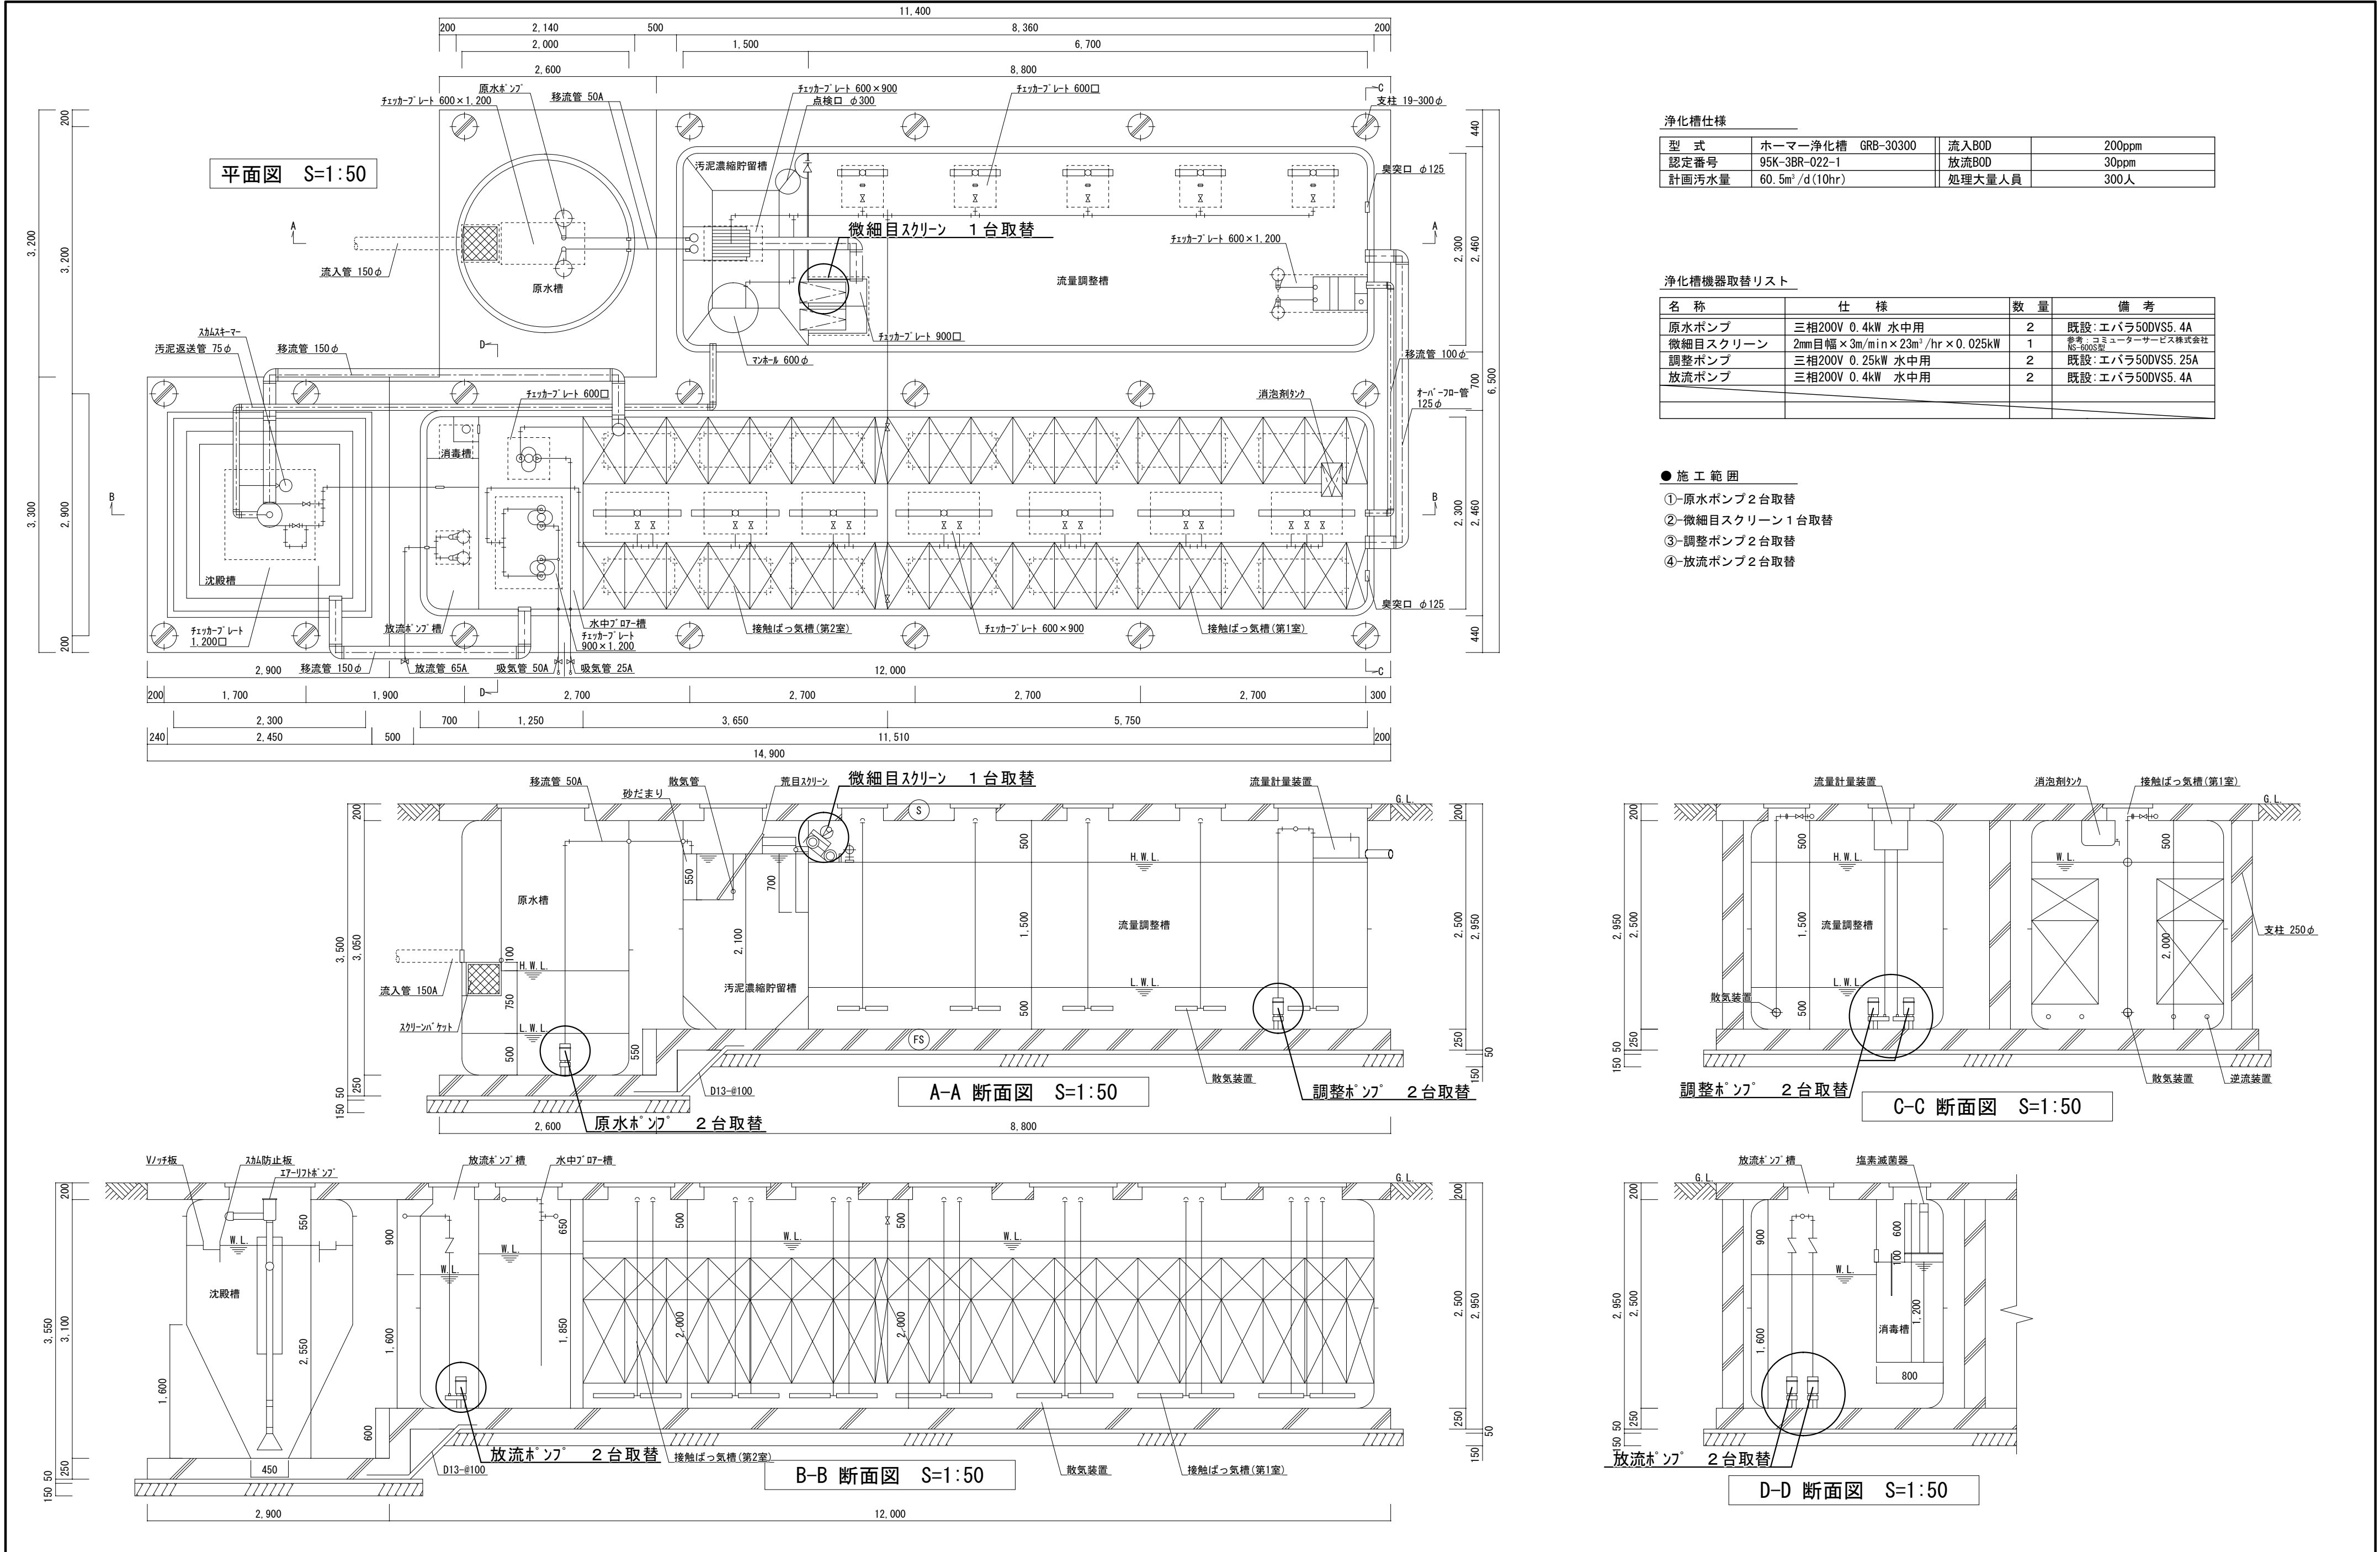

浄化槽仕様			
型 式	ホーマー浄化槽 GRB-30300	流入BOD	200ppm
認定番号	95K-3BR-022-1	放流BOD	30ppm
計画汚水量	60.5m³/d(10hr)	処理大量人員	300人

浄化槽機器取替リスト			
名 称	仕 様	数 量	備 考
原水ポンプ	三相200V 0.4kW 水中用	2	既設:エバラ50DVS5.4A
微細目スクリーン	2mm目幅×3m/min×23m³/hr×0.025kW	1	参考:コニエーターサービス株式会社 NS-600S型
調整ポンプ	三相200V 0.25kW 水中用	2	既設:エバラ50DVS5.25A
放流ポンプ	三相200V 0.4kW 水中用	2	既設:エバラ50DVS5.4A

● 施 工 範 囲

- ①-原水ポンプ2台取替
- ②-微細目スクリーン1台取替
- ③-調整ポンプ2台取替
- ④-放流ポンプ2台取替




会津若松市財務部公共施設管理課  
福島県会津若松市東栄町3番46号

特記事項
A2→100%
A3→71%縮小

工事名称	北会津保健センター機械設備改修工事
図面名称	浄化槽設備図 浄化槽機器取替リスト
設計年月	令和7年12月
縮尺	S= 1:50

図面番号
2/4

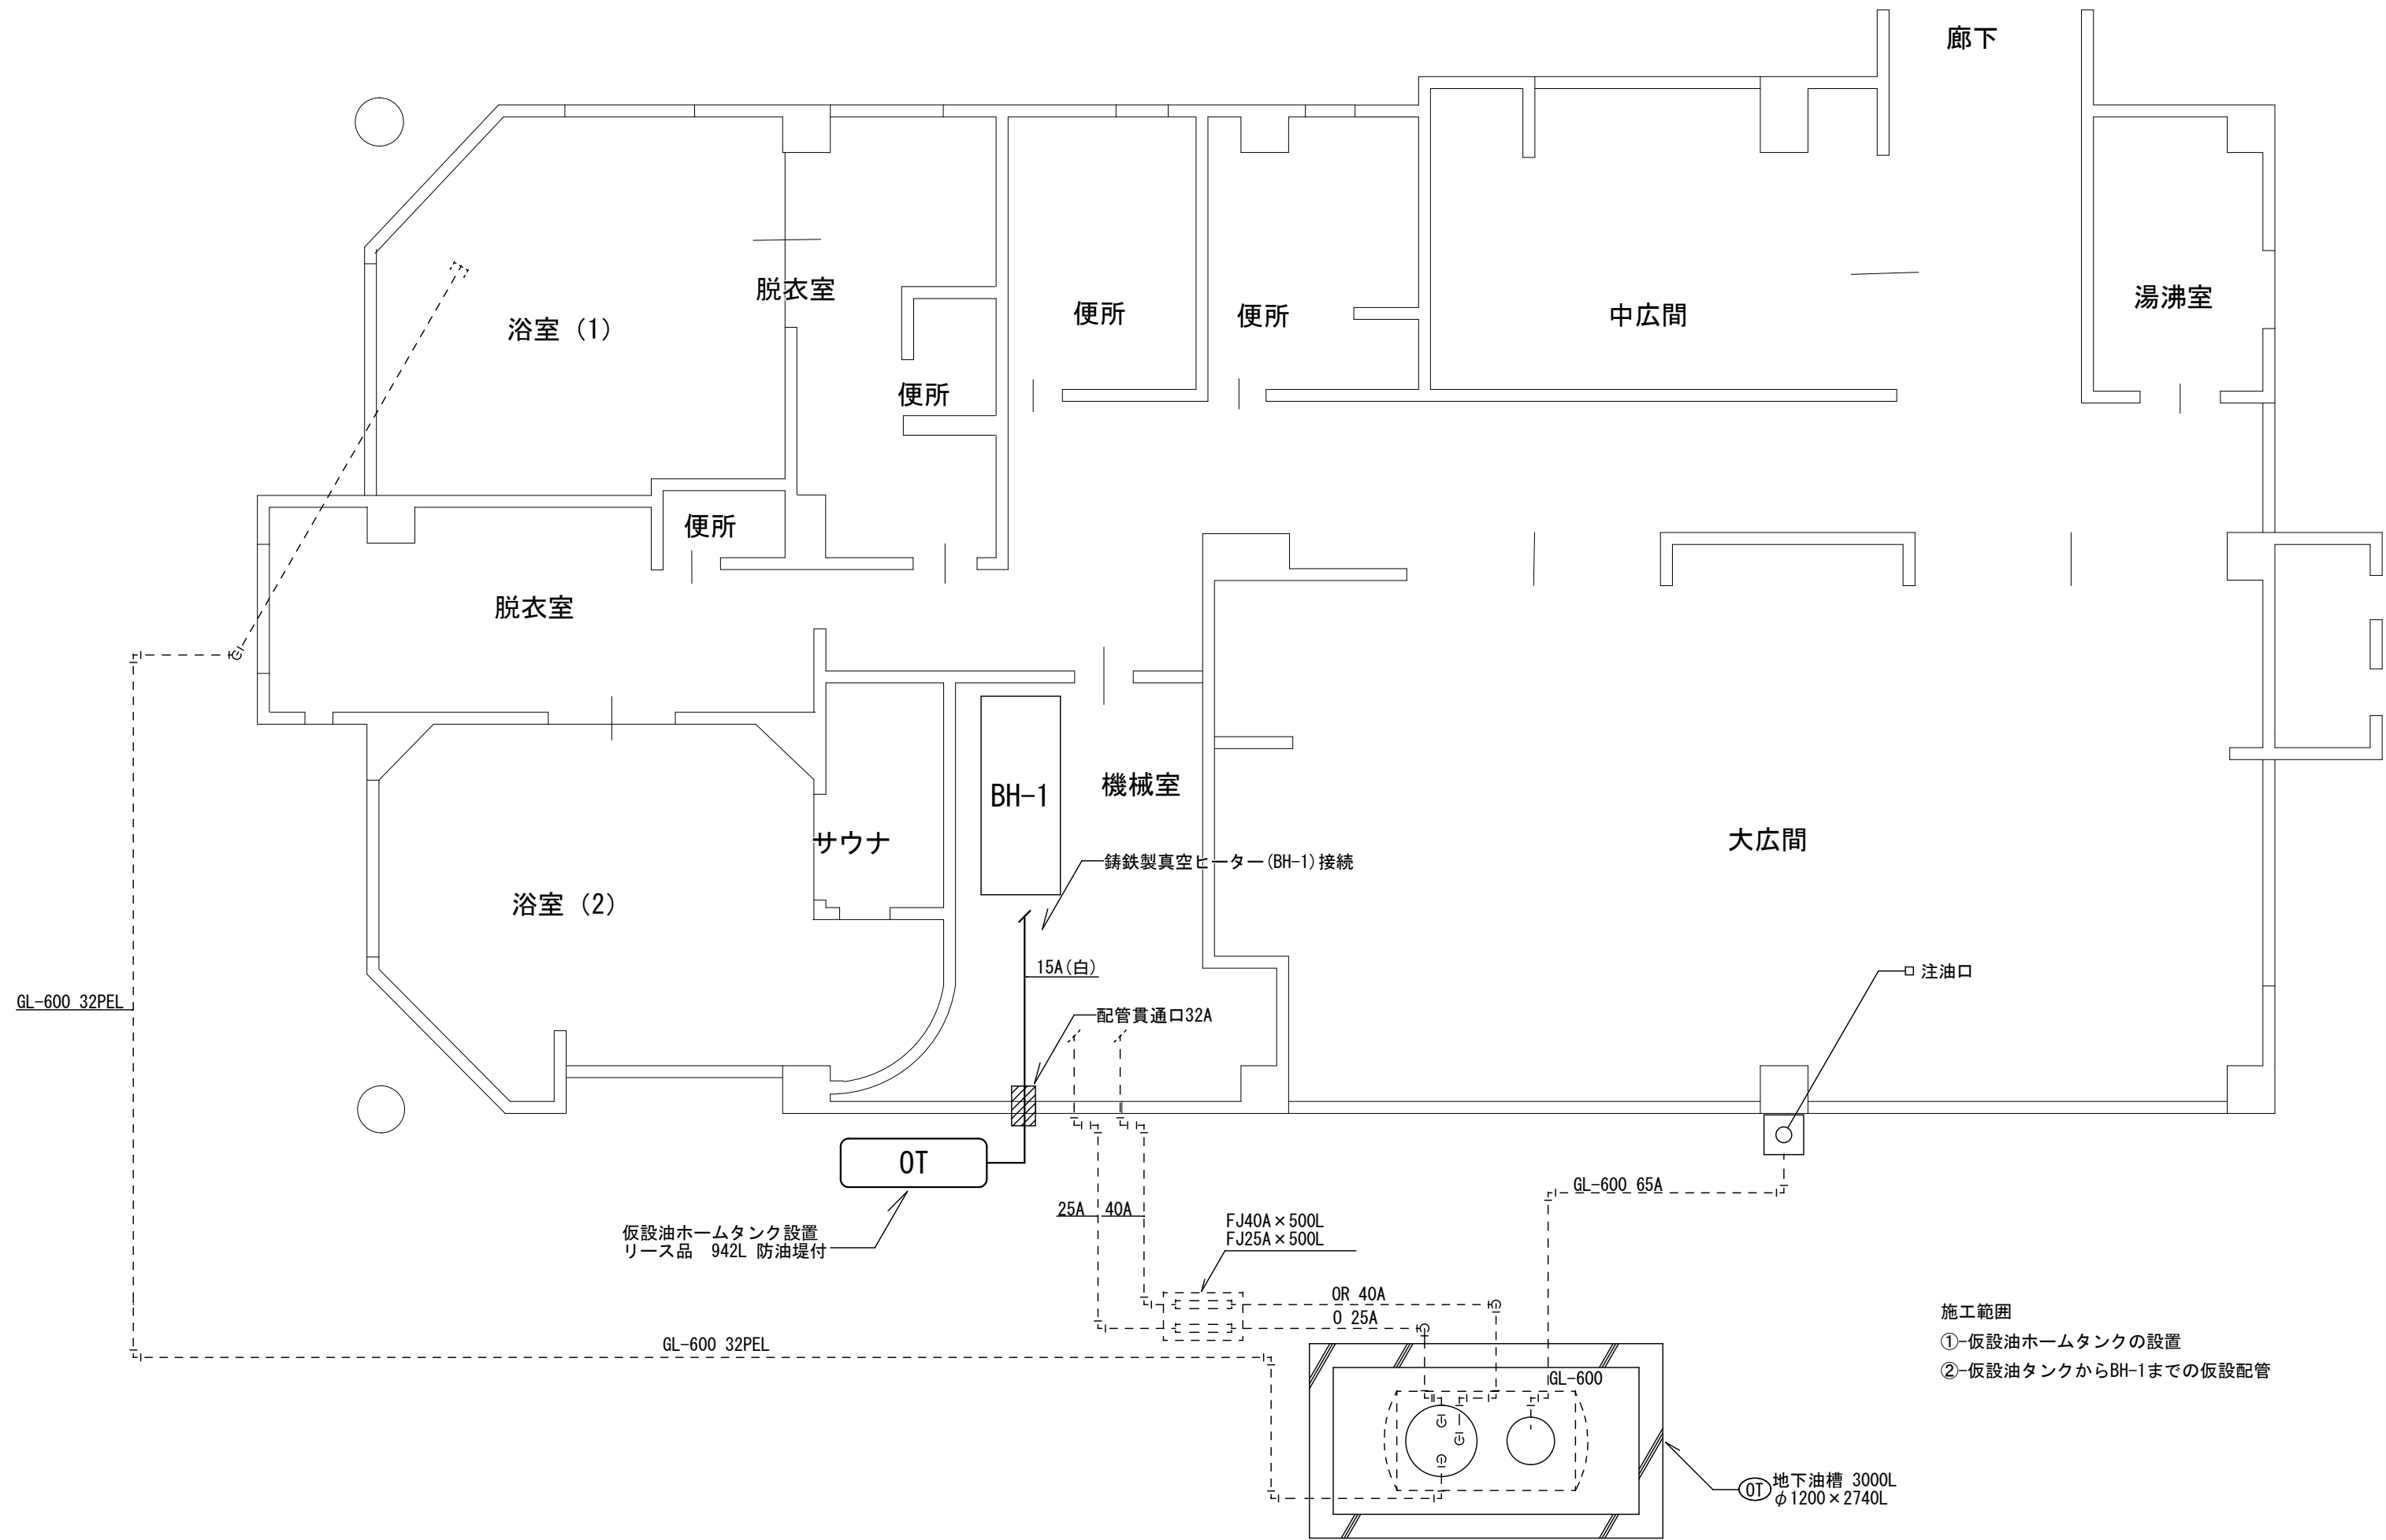

平面図 S=1:75




会津若松市財務部公共施設管理課  
福島県会津若松市東栄町 3 番 4 6 号

特記事項
A2→100%
A3→71%縮小

工事名称	北会津保健センター機械設備改修工事
図面名称	仮設備図

設計年月	令和7年12月
縮尺	S=1:75

図面番号
3/4

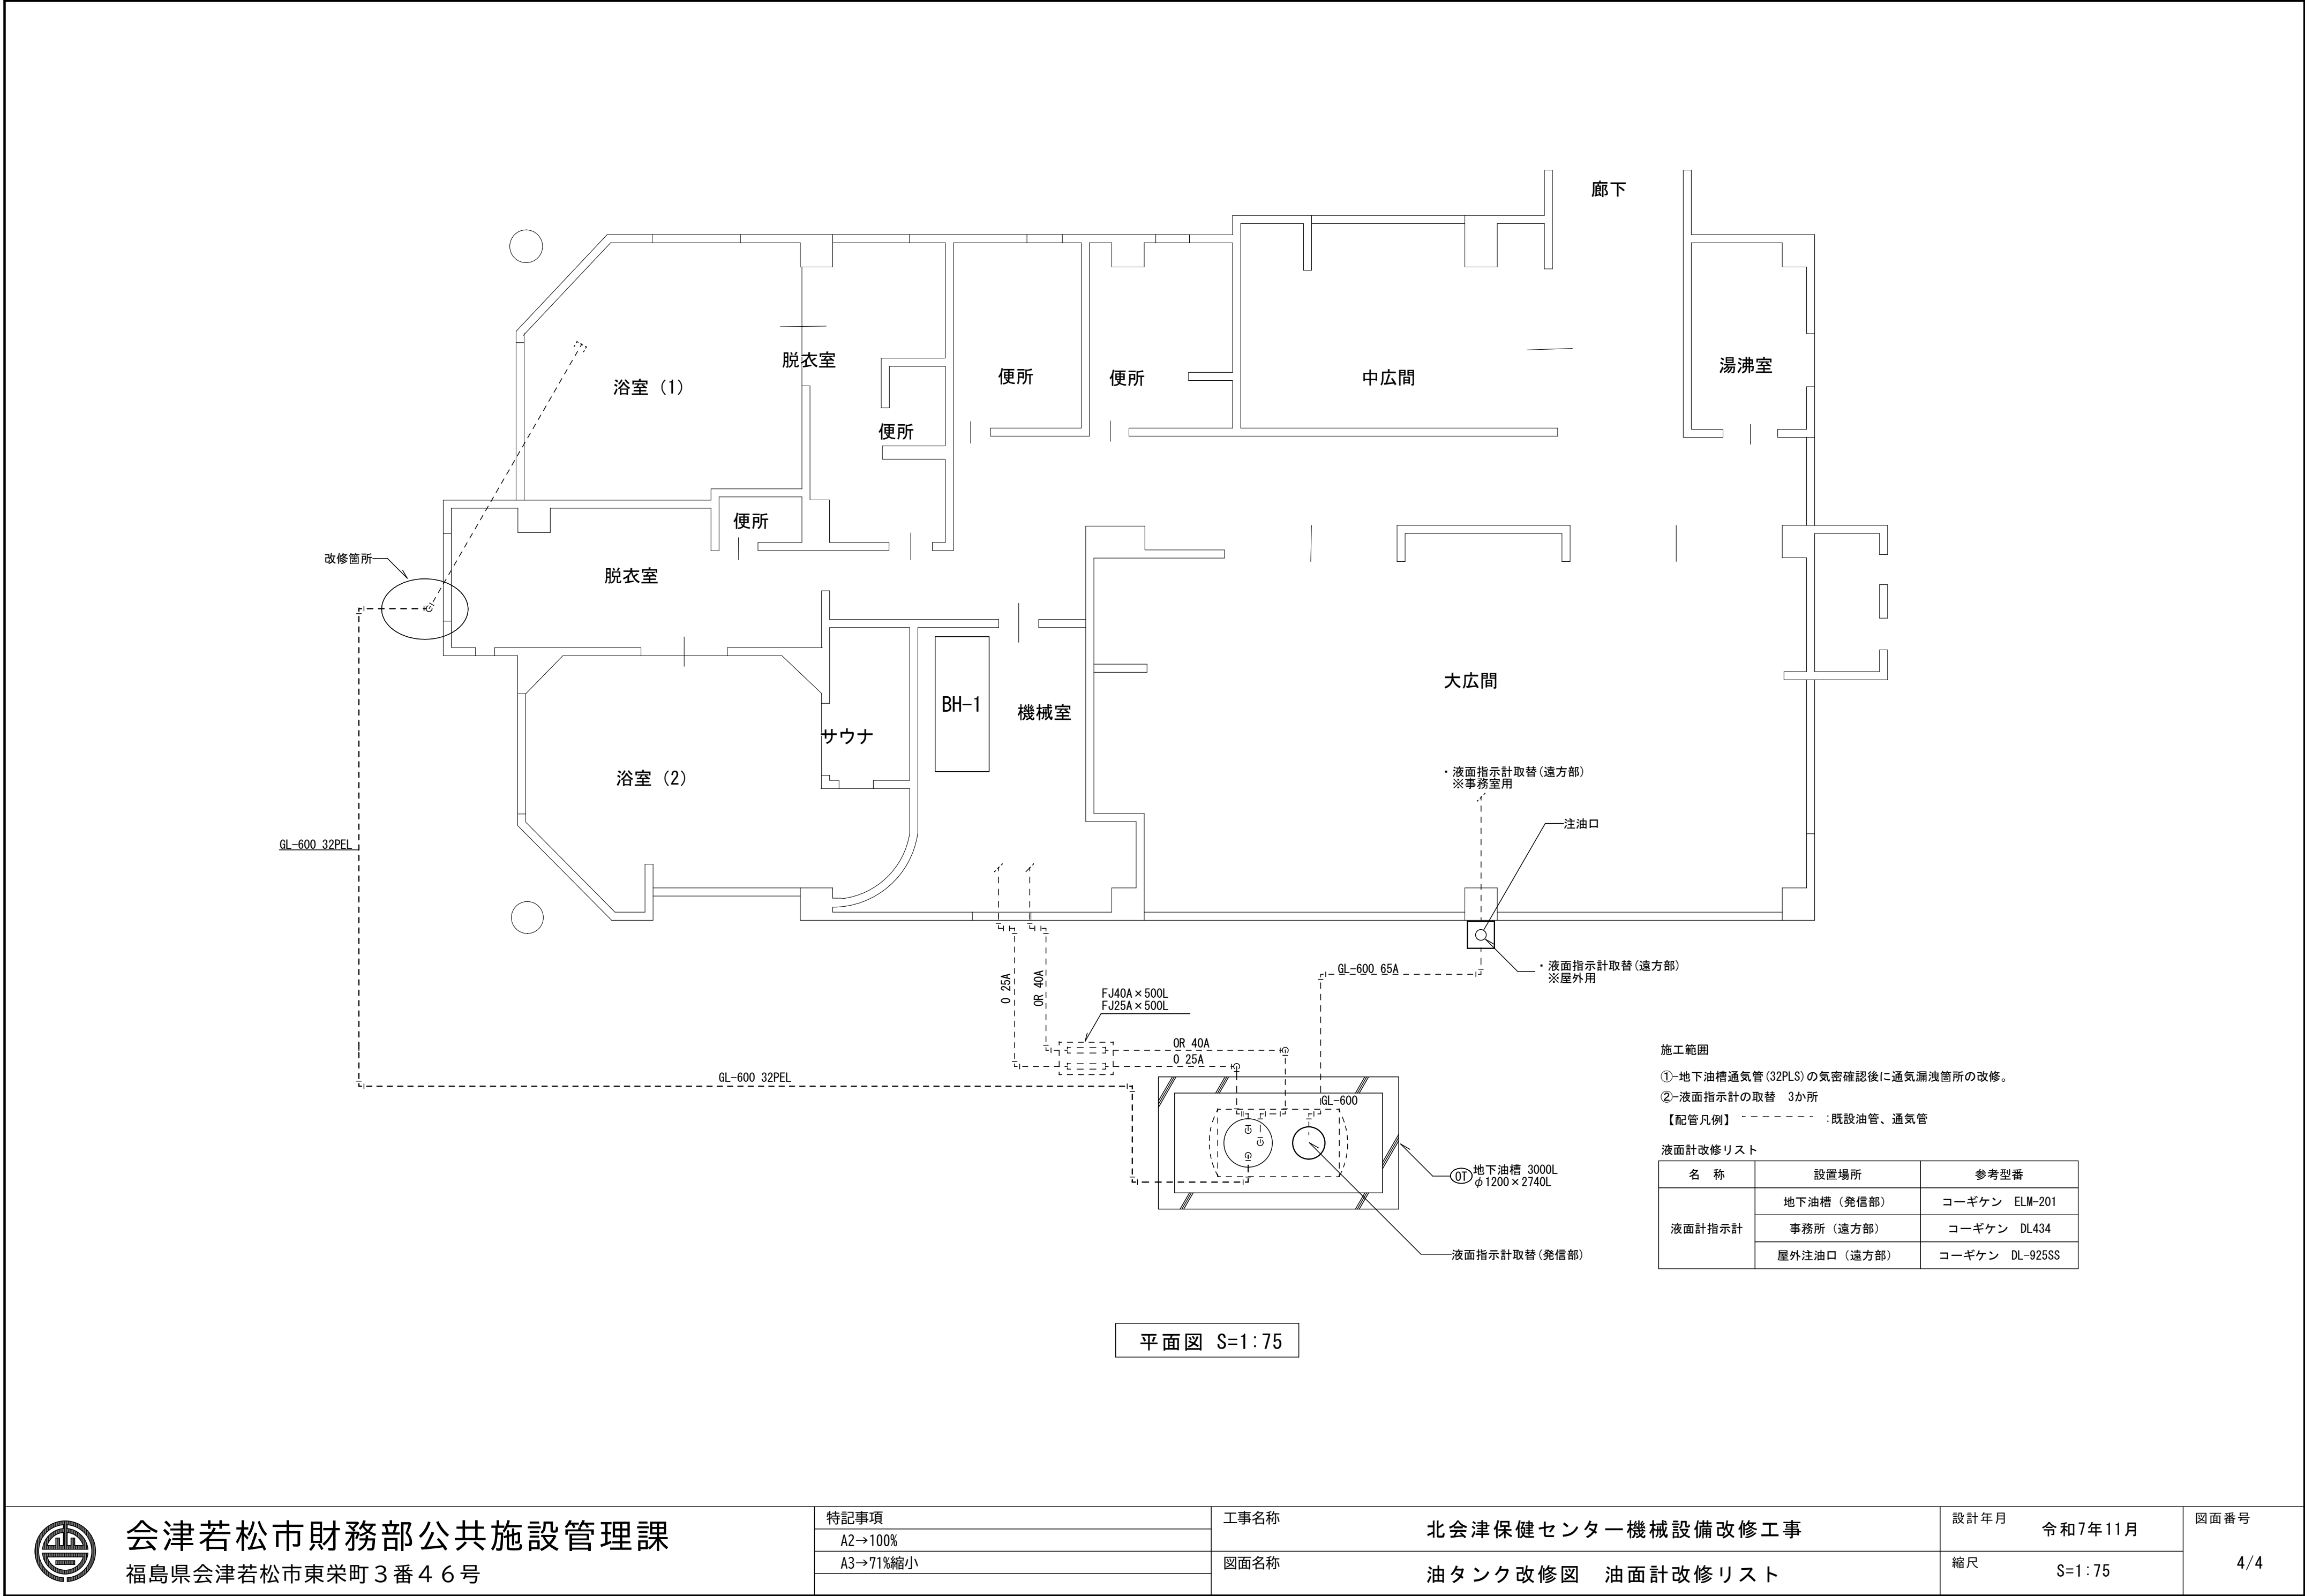

会津若松市財務部公共施設管理課  
福島県会津若松市東栄町3番46号

特記事項	工事名称	設計年月	図面番号
A2→100%	北会津保健センター機械設備改修工事	令和7年11月	4/4
A3→71%縮小	図面名称	縮尺	
	油タンク改修図 油面計改修リスト	S=1:75	