


令和 7 年度

第五中学校校内一般放送設備改修工事

 会津若松市財務部公共施設管理課

会津若松市財務部公共施設管理課			
課長	G L	検図	担当

特記仕様

○特記に記載のないものは、下記の仕様とする。

- ・『建築関係工事共通仕様書』 福島県土木部
- ・『公共建築工事改修工事標準仕様書』 国土交通省大臣官房官庁営繕部監修
- ・『建築改修工事監理指針』 国土交通省大臣官房官庁営繕部監修
- ・『電気設備工事、機械設備工事監理指針』 国土交通省大臣官房官庁営繕部監修
- ・その他関係法令を遵守すること。

○暴力団関係者の排除

会津若松市発生工事等からの暴力団等排除措置要綱を遵守するとともに、本市が発注する業務において、暴力団関係者からの資材の購入等、同関係者への下請けの発注及び同関係者が関与する産業廃棄物処理施設の使用を禁止する。

○地産地消の推進

工業用資材の購入及び調達については、規格・品質等条件を満足するものであれば、地元製品の活用に努めること。下請け工事の発生についても地元業者の活用に心がけること。

○各種保険について

- ・火災保険に加入すること。（工期+14日間）
 - ・不測の事故に適切に対応できるように請負業者賠償責任保険に加入していること。（契約時に加入していれば可）その証券の写しを遅延なく提出すること。
 - ・法定外の労災保険の付保
- ※本工事において、受注者は法定外の労災保険に付さなければならない。

○工事を施工しない日及び時間帯について

- ・工事を施工しない日 ☐有・☒無 年 月 日
- ・工事を施工しない時間帯 ☐有・☒無 : ~ :

工事を施工しない時間帯は、

☐工期全体 ☐上記「工事を施工しない日」 ☐ に適用する。

○再生資源利用（促進）計画

1 再生資源利用計画書

受注者は、コンクリート、コンクリート及び鉄から成る建設資材、木材、アスファルト混合物等を工事現場に搬入する場合には、法令等に基づき、再生資源利用計画書を作成し、施工計画書に含め監督員に写しを提出しなければならない。 また、受注者は、法令等に基づき、再生資源利用計画を工事現場の公衆が見やすい場所に掲げなければならない。

2 再生資源利用促進計画書

受注者は、建設発生土、コンクリート塊、アスファルト・コンクリート塊、建設発生木材、建設汚泥または建設混合廃棄物等を工事現場から搬出する場合には、法令等に基づき、再生資源利用促進計画書を作成し、施工計画書に含め監督員に写しを提出しなければならない。

また、受注者は、法令等に基づき、再生資源利用促進計画を工事現場の公衆が見やすい場所に掲げなければならない。

○週休2日工事

本工事は、『会津若松市週休2日工事実施要領』の対象工事（発注者指定）である。

☐有 ☒無

受注者は、実施要領に定める事項について遵守しなければならない。

○建設現場等における遠隔臨場

本工事は、『会津若松市建設現場等における遠隔臨場に関する試行要領』の対象工事である

☐有 ☒無

○建設工事情報共有システム（ASP）

本工事は、『会津若松市建設工事情報共有システム実施要領』の対象工事である。

☐有 ☒無

受注者は、実施要領に定める事項について遵守しなければならない。

なお、システム環境等の理由により活用が困難な場合は、事前協議のうえ対象工事としないことができる。また、システム利用にかかる経費については、清算変更により対応する。

○熱中症対策に関する現場管理費の補正及び工期の設定

- ・本工事は『会津若松市発注工事における熱中症対策に関する実施要領』の対象工事である。
- ☐有・☒無
- 受注者は、実施要領に定める事項について遵守しなければならない。

○クマ対策に要する費用の計上

- ・本工事におけるクマ対策については、本市が発出しているクマの出没情報等に注意し、単独行動を避け、クマを寄せ付けない行動を心掛けるなど安全管理を徹底すること。
- クマ対策に要する費用については、当初設計では計上しないため、それらに要した費用については、受発注者間において協議し、対策の妥当性を確認のうえ、設計変更で計上するものとする。

○発生材の処理

- ・有価物（放送設備）
- ・建設副産物の処理方法

建設副産物	処 理 方 法	積算上の施設名称（※1）
金属くず	売却	荒川産業（株）

注：積算上の施設（※1）は積算上の条件明示であり、処理施設を指定するものではない。


処理施設については、監督員の承諾を得ること。

また、処理施設が積算上の施設と異なる場合でも設計変更の対象とはしない。


○その他

※完成図書を、黒表紙（金文字入）A4版（CAD、PDFデータも含む）（1部）

※施工条件の変更等が生じた場合には、監督員と協議すること。

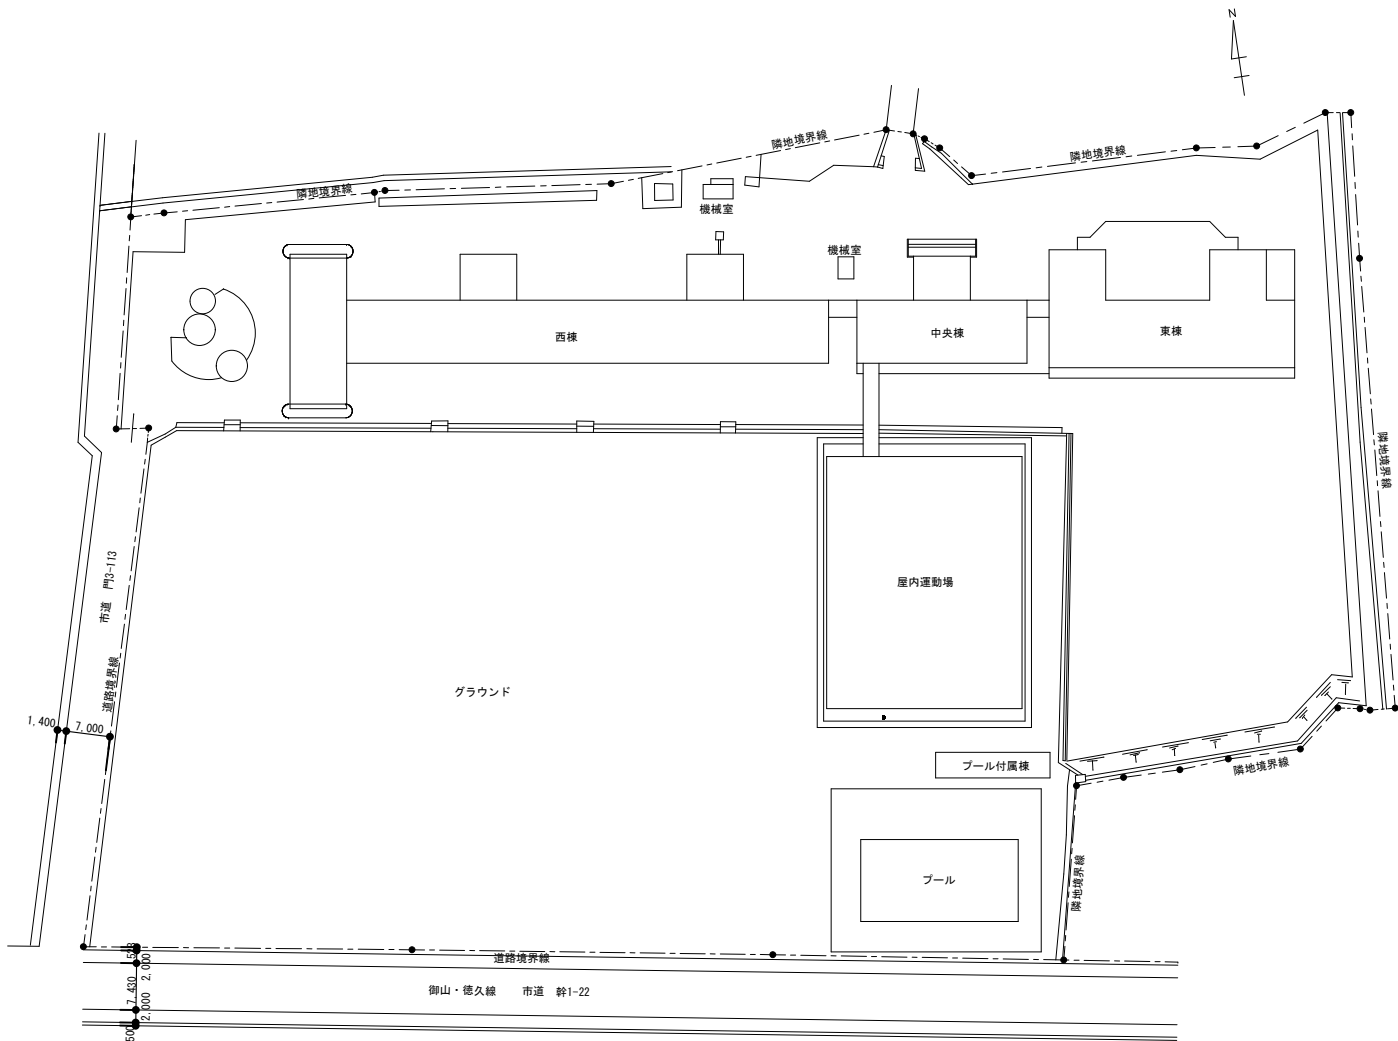

配置図

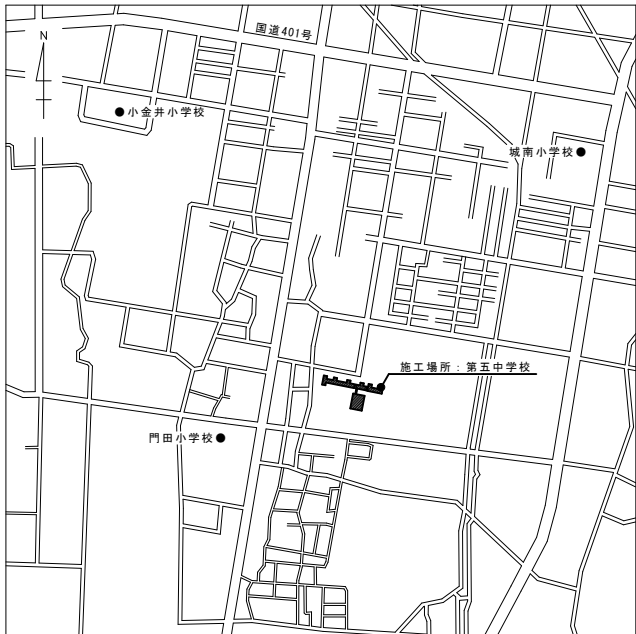

施工場所：会津若松市門田大学御山 地内

案内図



会津若松市財務部公共施設管理課

福島県会津若松市東栄町3番46号

特記事項

工事名称

第五中学校校内一般放送設備改修工事

図面名称

配置図・案内図・特記仕様書

設計年月


令和7年12月

縮尺

S=N.S

図面番号

1 / 3

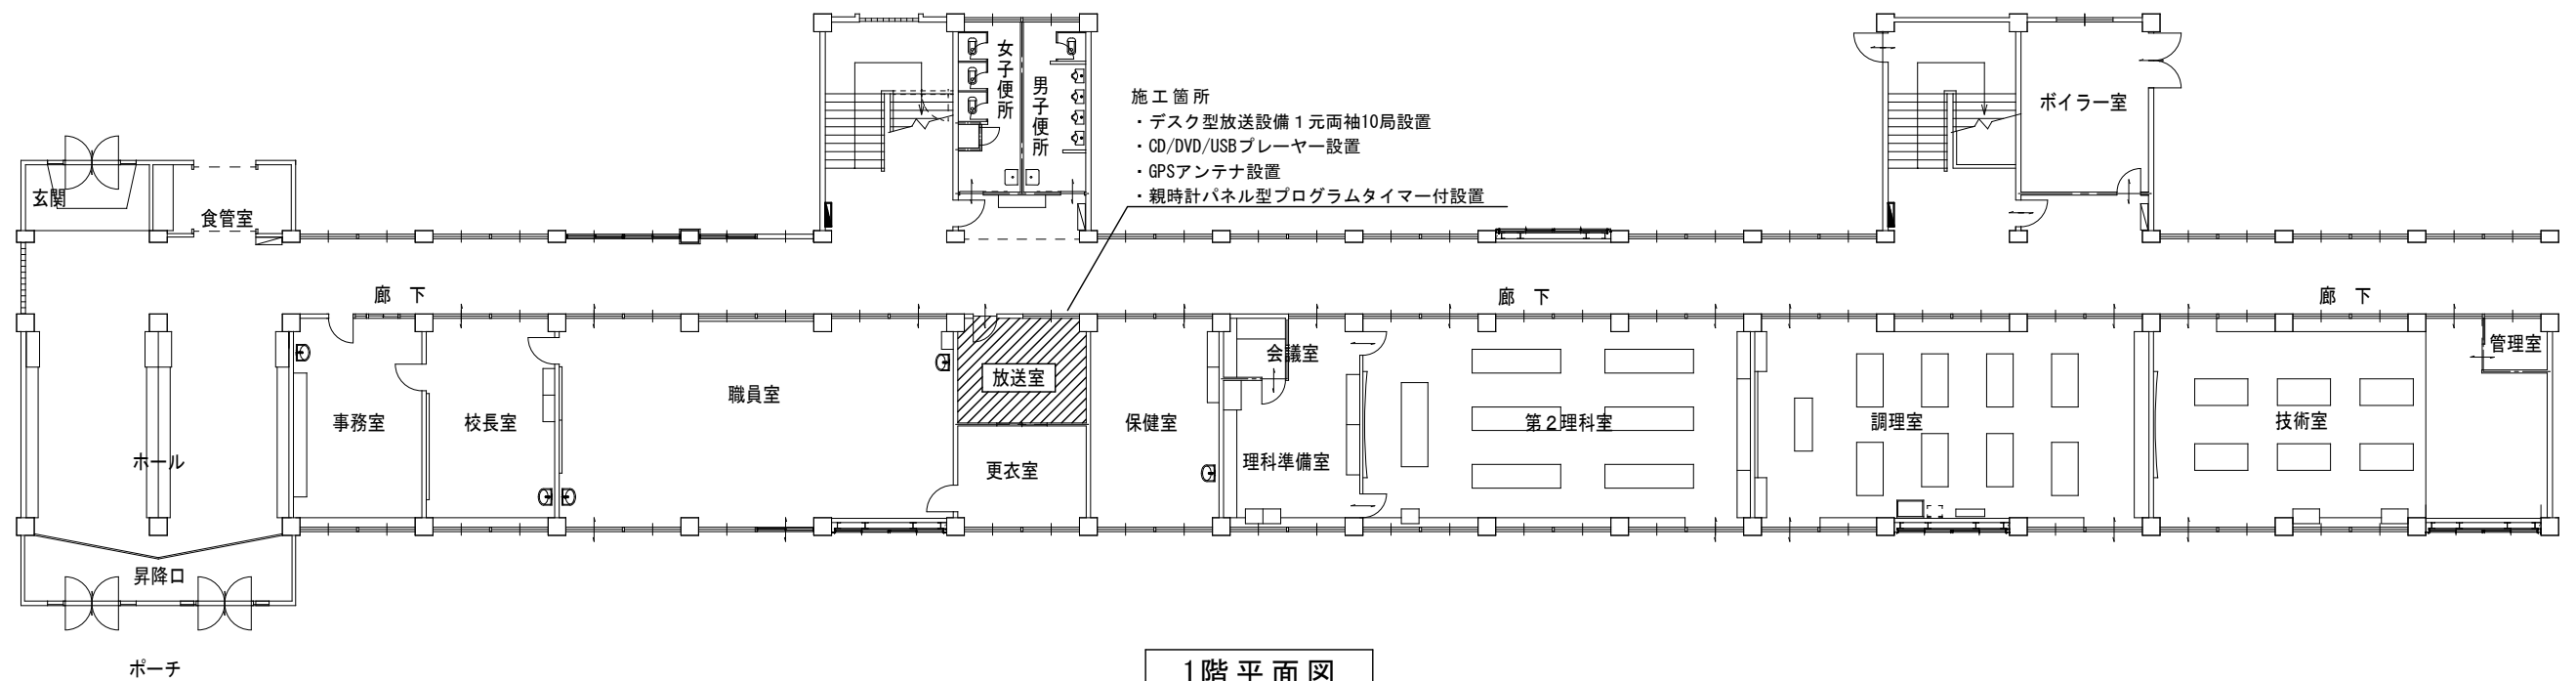

1階平面図





会津若松市財務部公共施設管理課
福島県会津若松市東栄町3番46号

特記事項

工事名称	第五中学校校内一般放送設備改修工事
図面名称	1階平面図

設計年月	令和7年12月
縮尺	S=N.S

図面番号
2 / 3

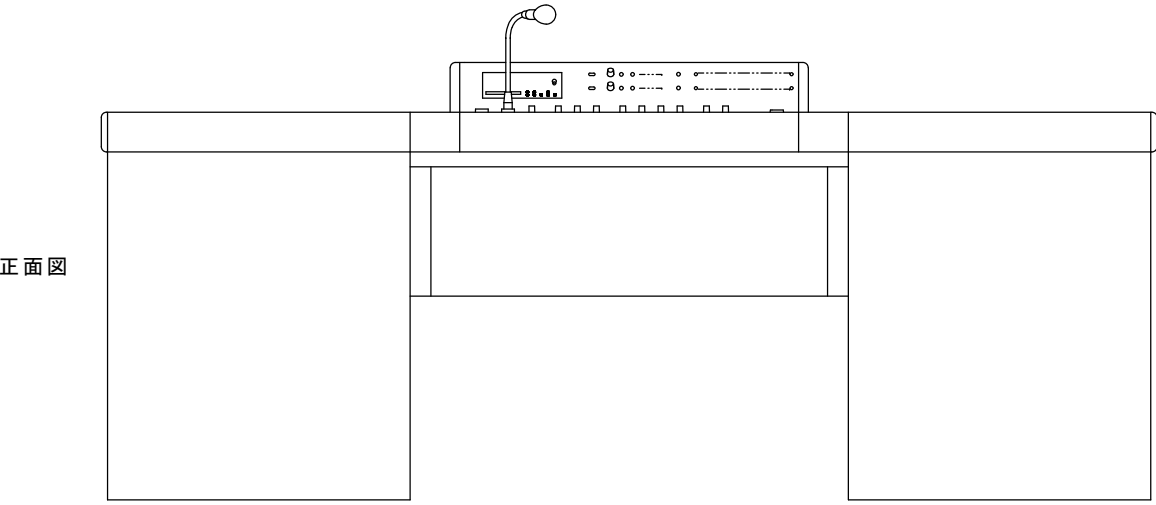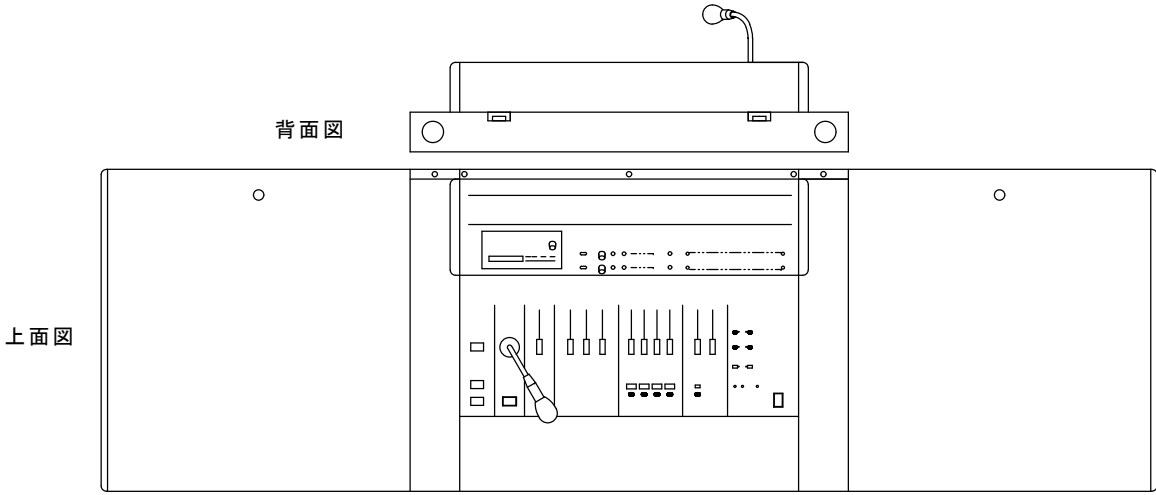

機器姿図 参考図 S=1 : 100

参考機器型番

機器名	メーカー	型番
CD/SD/USBプレーヤー	TASCAM	CD-400U
サウンドリピーター	TOA	EV-20
親時計パネル型プログラムタイマー付	CITIZEN	PT-82TL-EI
壁取付用GPSアンテナ	CITIZEN	TS-60A3

機器構成

1元デスク型操作卓 10局	1台
デスク用ジャンクションパネル 10局	1台
デスク型用袖卓	2台
通気パネル 1U	6枚
通気パネル 3U	3枚
パワーアンプパネル240W	1台
ブラックパネル 2U	6枚
サウンドリピーター	1台
コンパクトスピーカー	1台

