


令和 6 年度

若松城茶室麟閣周囲塀屋根改修工事




会津若松市財務部公共施設管理課

会津若松市財務部公共施設管理課			
課長	G L	検図	担当

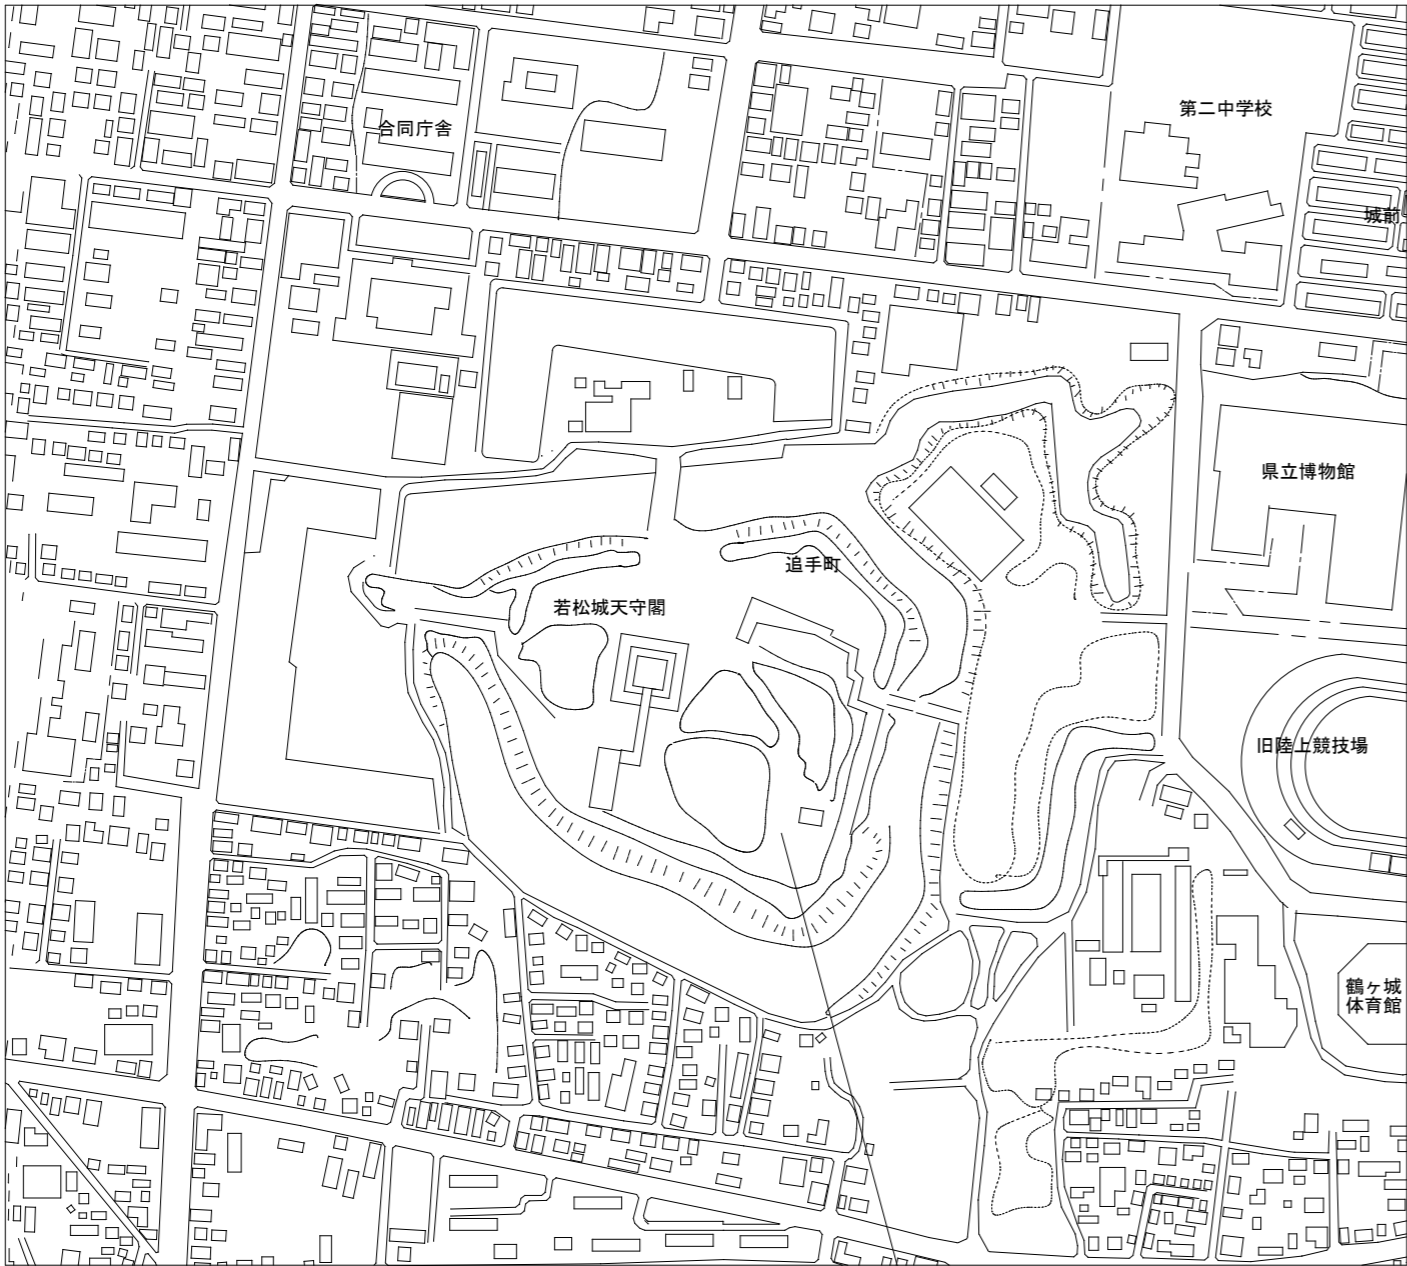

案 内 図

【施工箇所】若松城茶室隣閣 会津若松市追手町 地内

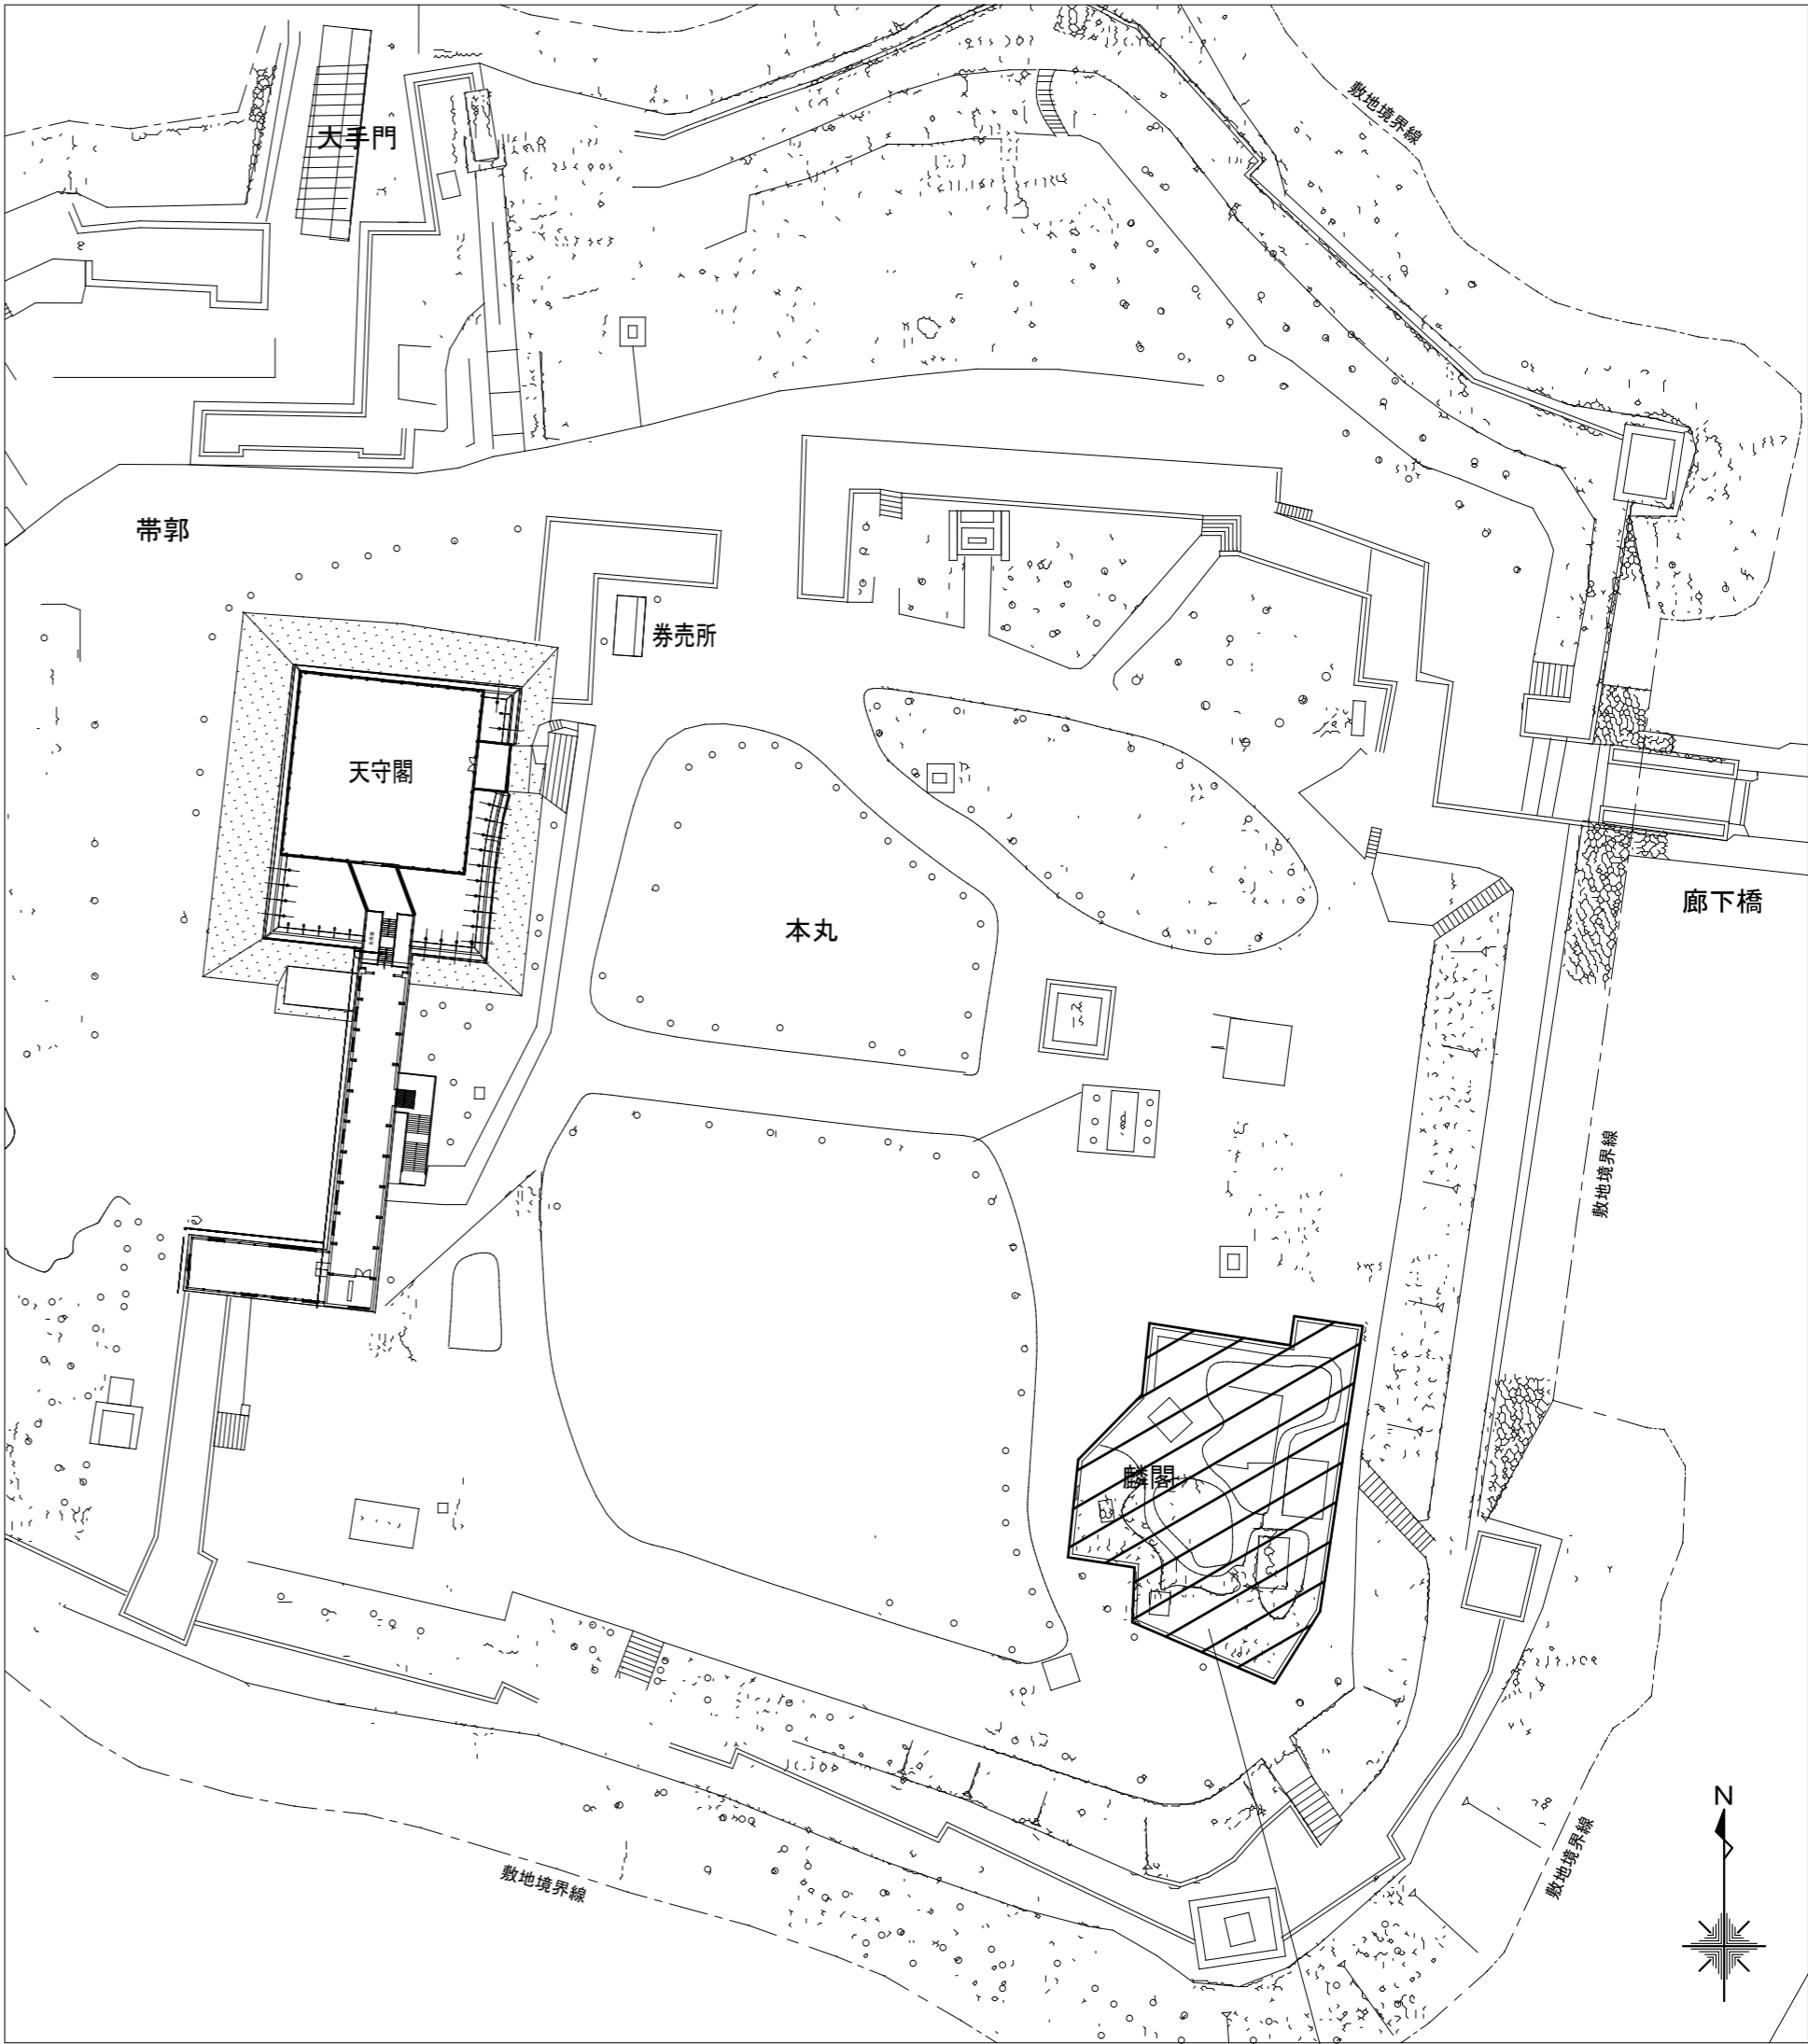

配 置 図

【施工箇所】茶室隣閣 周囲塀・中門屋根

特 記 仕 様

○特記に記載のないものは、下記の仕様とする。

- ・『建築関連工事共通仕様書』 福島県土木部
- ・『公共建築工事改修工事標準仕様書』 国土交通省大臣官房官庁営繕部監修
- ・『建築改修工事監理指針』 国土交通省大臣官房官庁営繕部監修
- ・その他関係法令を遵守すること。

○暴力団関係者の排除

会津若松市発生工事等からの暴力団等排除措置要綱を遵守するとともに、本市が発注する業務において、暴力団関係者からの資材の購入等、同関係者への下請けの発注及び同関係者が関与する産業廃棄物処理施設の使用を禁止する。

○地産地消の推進

工業用資材の購入及び調達については、規格・品質等条件を満足するものであれば、地元産品の活用に努めること。下請け工事の発注についても地元業者の活用に心がけること。

○各種保険について

- ・不測の事故に適切に対応できるように請負業者賠償責任保険に加入していること。（契約時に加入していれば可）の証券の写しを遅滞なく提出すること。
- ・火災保険等に加入すること。（工期＋14日）
- ・本工事において、受注者は法定外の労災保険に付さなければならない。

○工事を施工しない日及び時間帯について

- ・工事を施工しない日 □有・■無
- ・工事を施工しない時間帯 □有・■無

工事を施工しない時間帯は、□工期全体 □上記「工事を施工しない日」 □ に適用する。

○来場者の安全確保

隣閣は工期中も営業する。施設を使用しながらの改修工事のため、バリケード設置や交通誘導警備員を配置する等、適切な安全対策を実施し、来場者の安全確保に努めること。工事関係車両の本丸内への乗り入れについては、必要最小限の台数とし、走行は最徐行とすること。

○史跡地内工事における留意点

工事区域は国指定史跡内であるため、地上および地中の遺跡の破壊の防止に十分留意すること。各種仮設物について、地表面を養生の上設置し、アンカーの地中打込み等は行わないこと。



会津若松市財務部公共施設管理課
福島県会津若松市東栄町3番46号

特記事項

A2→100%

A3→71%縮小

工事名称

若松城茶室隣閣周囲塀屋根改修工事

図面名称

案内図・配置図・特記仕様

設計年月


令和6年4月

縮尺

S=1:900

図面番号

A-01

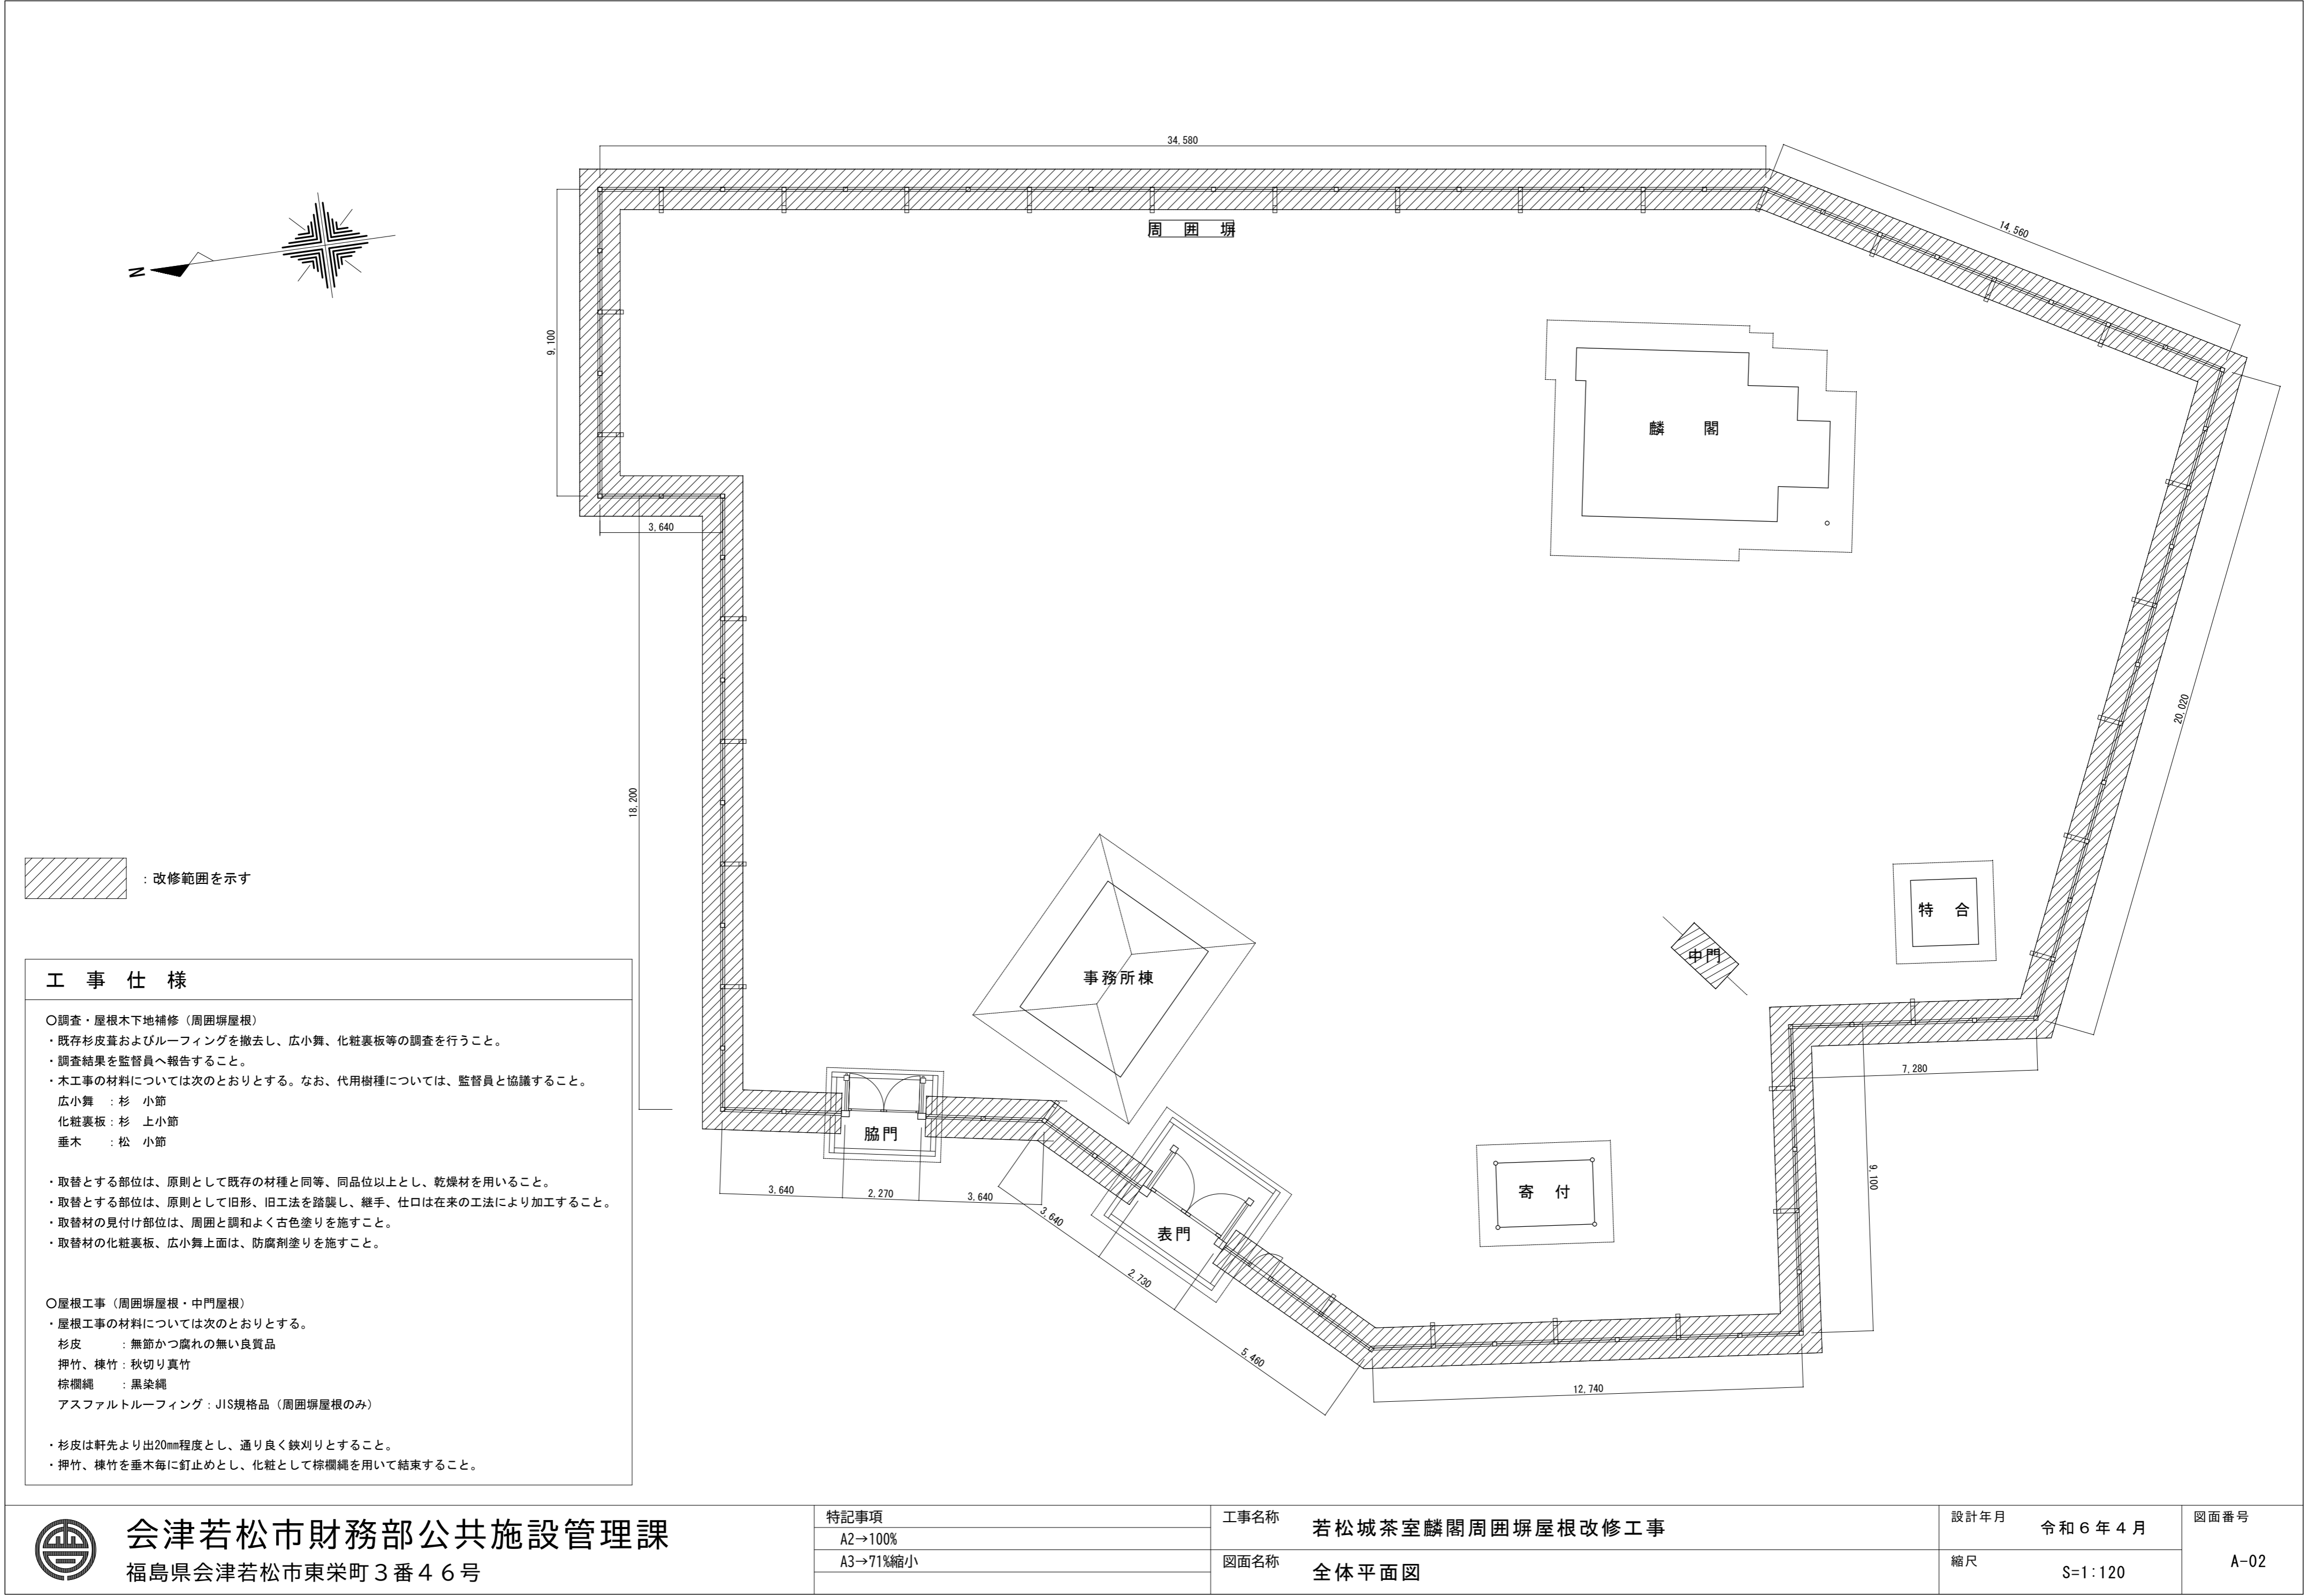

 : 改修範囲を示す

工 事 仕 様

○調査・屋根木下地補修（周囲塙屋根）

- ・既存杉皮葺およびルーフィングを撤去し、広小舞、化粧裏板等の調査を行うこと。
- ・調査結果を監督員へ報告すること。
- ・木工事の材料については次のとおりとする。なお、代用樹種については、監督員と協議すること。

広小舞 : 杉 小節
化粧裏板: 杉 上小節
垂木 : 松 小節

・取替とする部位は、原則として既存の材種と同等、同品位以上とし、乾燥材を用いること。

・取替とする部位は、原則として旧形、旧工法を踏襲し、継手、仕口は在来の工法により加工すること。

・取替材の見付け部位は、周囲と調和よく古色塗りを施すこと。

・取替材の化粧裏板、広小舞上面は、防腐剤塗りを施すこと。


○屋根工事（周囲塙屋根・中門屋根）


・屋根工事の材料については次のとおりとする。

杉皮 : 無節かつ腐れの無い良質品
押竹、棟竹: 秋切り真竹
棕櫚縄 : 黒染縄
アスファルトルーフィング: JIS規格品（周囲塙屋根のみ）


・杉皮は軒先より出20mm程度とし、通り良く缺刈りとする。

・押竹、棟竹を垂木毎に釘止めとし、化粧として棕櫚縄を用いて結束すること。

 <div>会津若松市財務部公共施設管理課 福島県会津若松市東栄町3番46号</div>	特記事項	工事名称	設計年月	図面番号
	A2→100%	若松城茶室麟閣周囲塙屋根改修工事	令和6年4月	
	A3→71%縮小	図面名称	縮尺	
		全体平面図	S=1:120	A-02

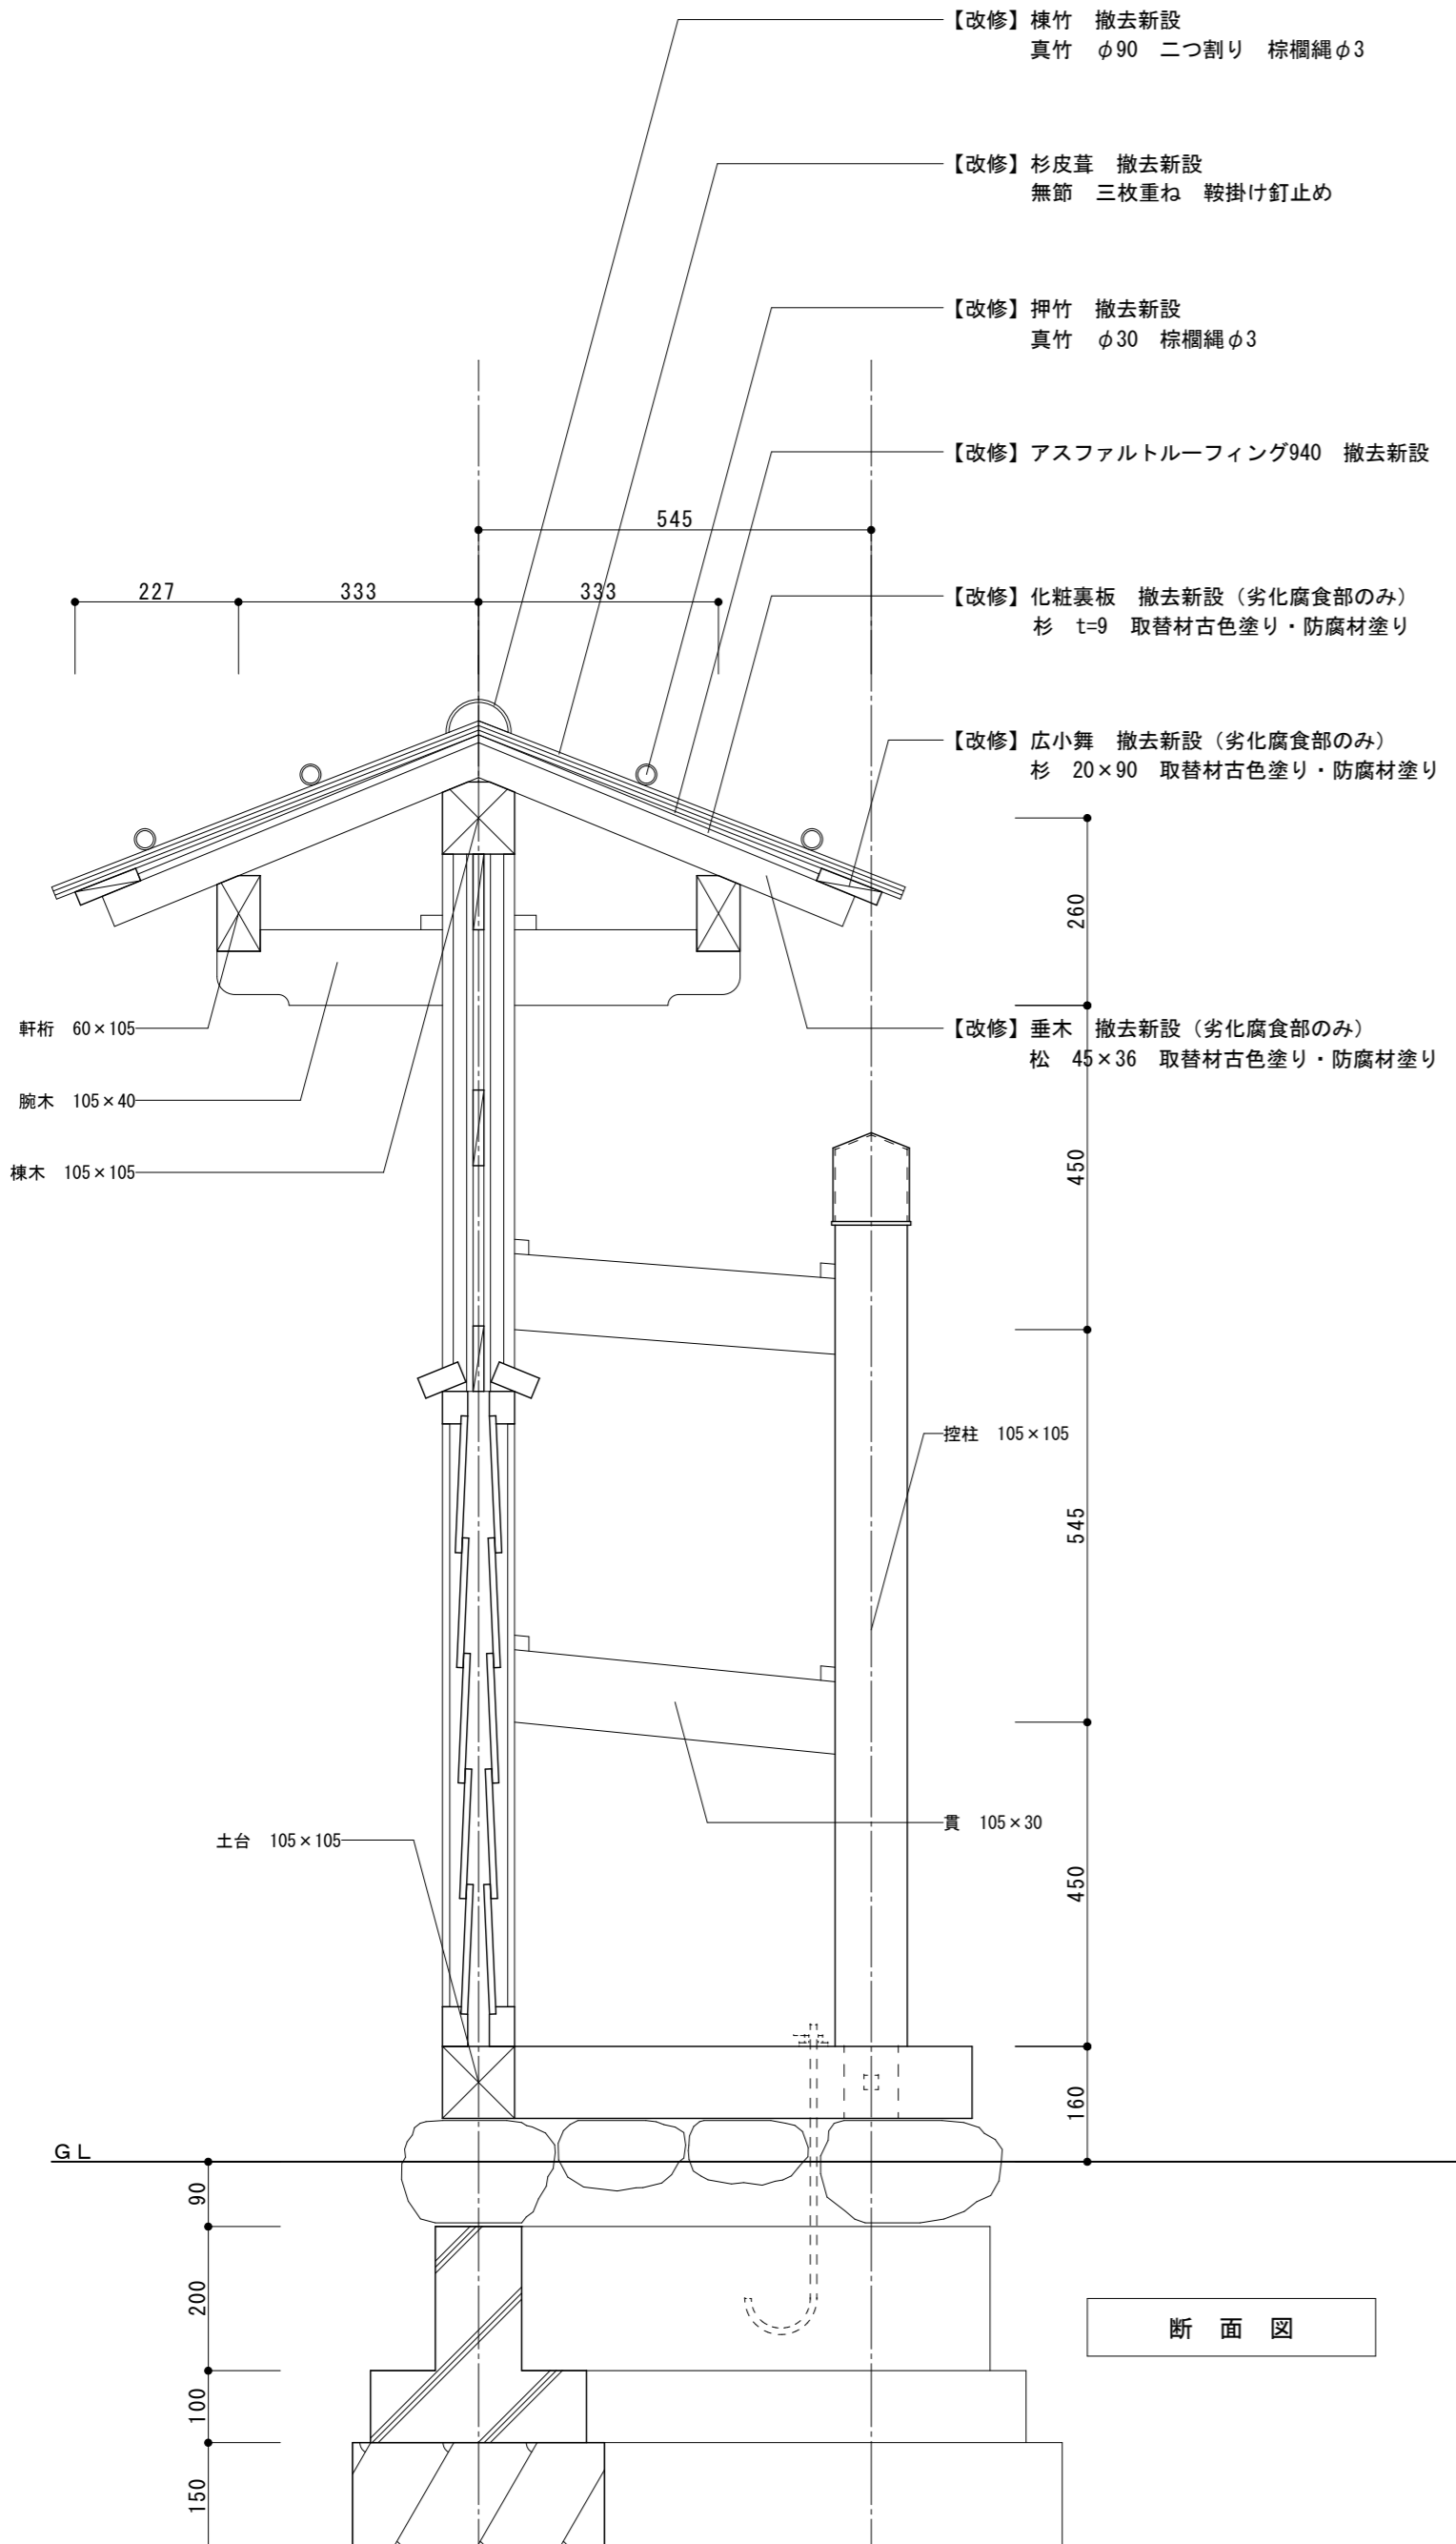

断面図

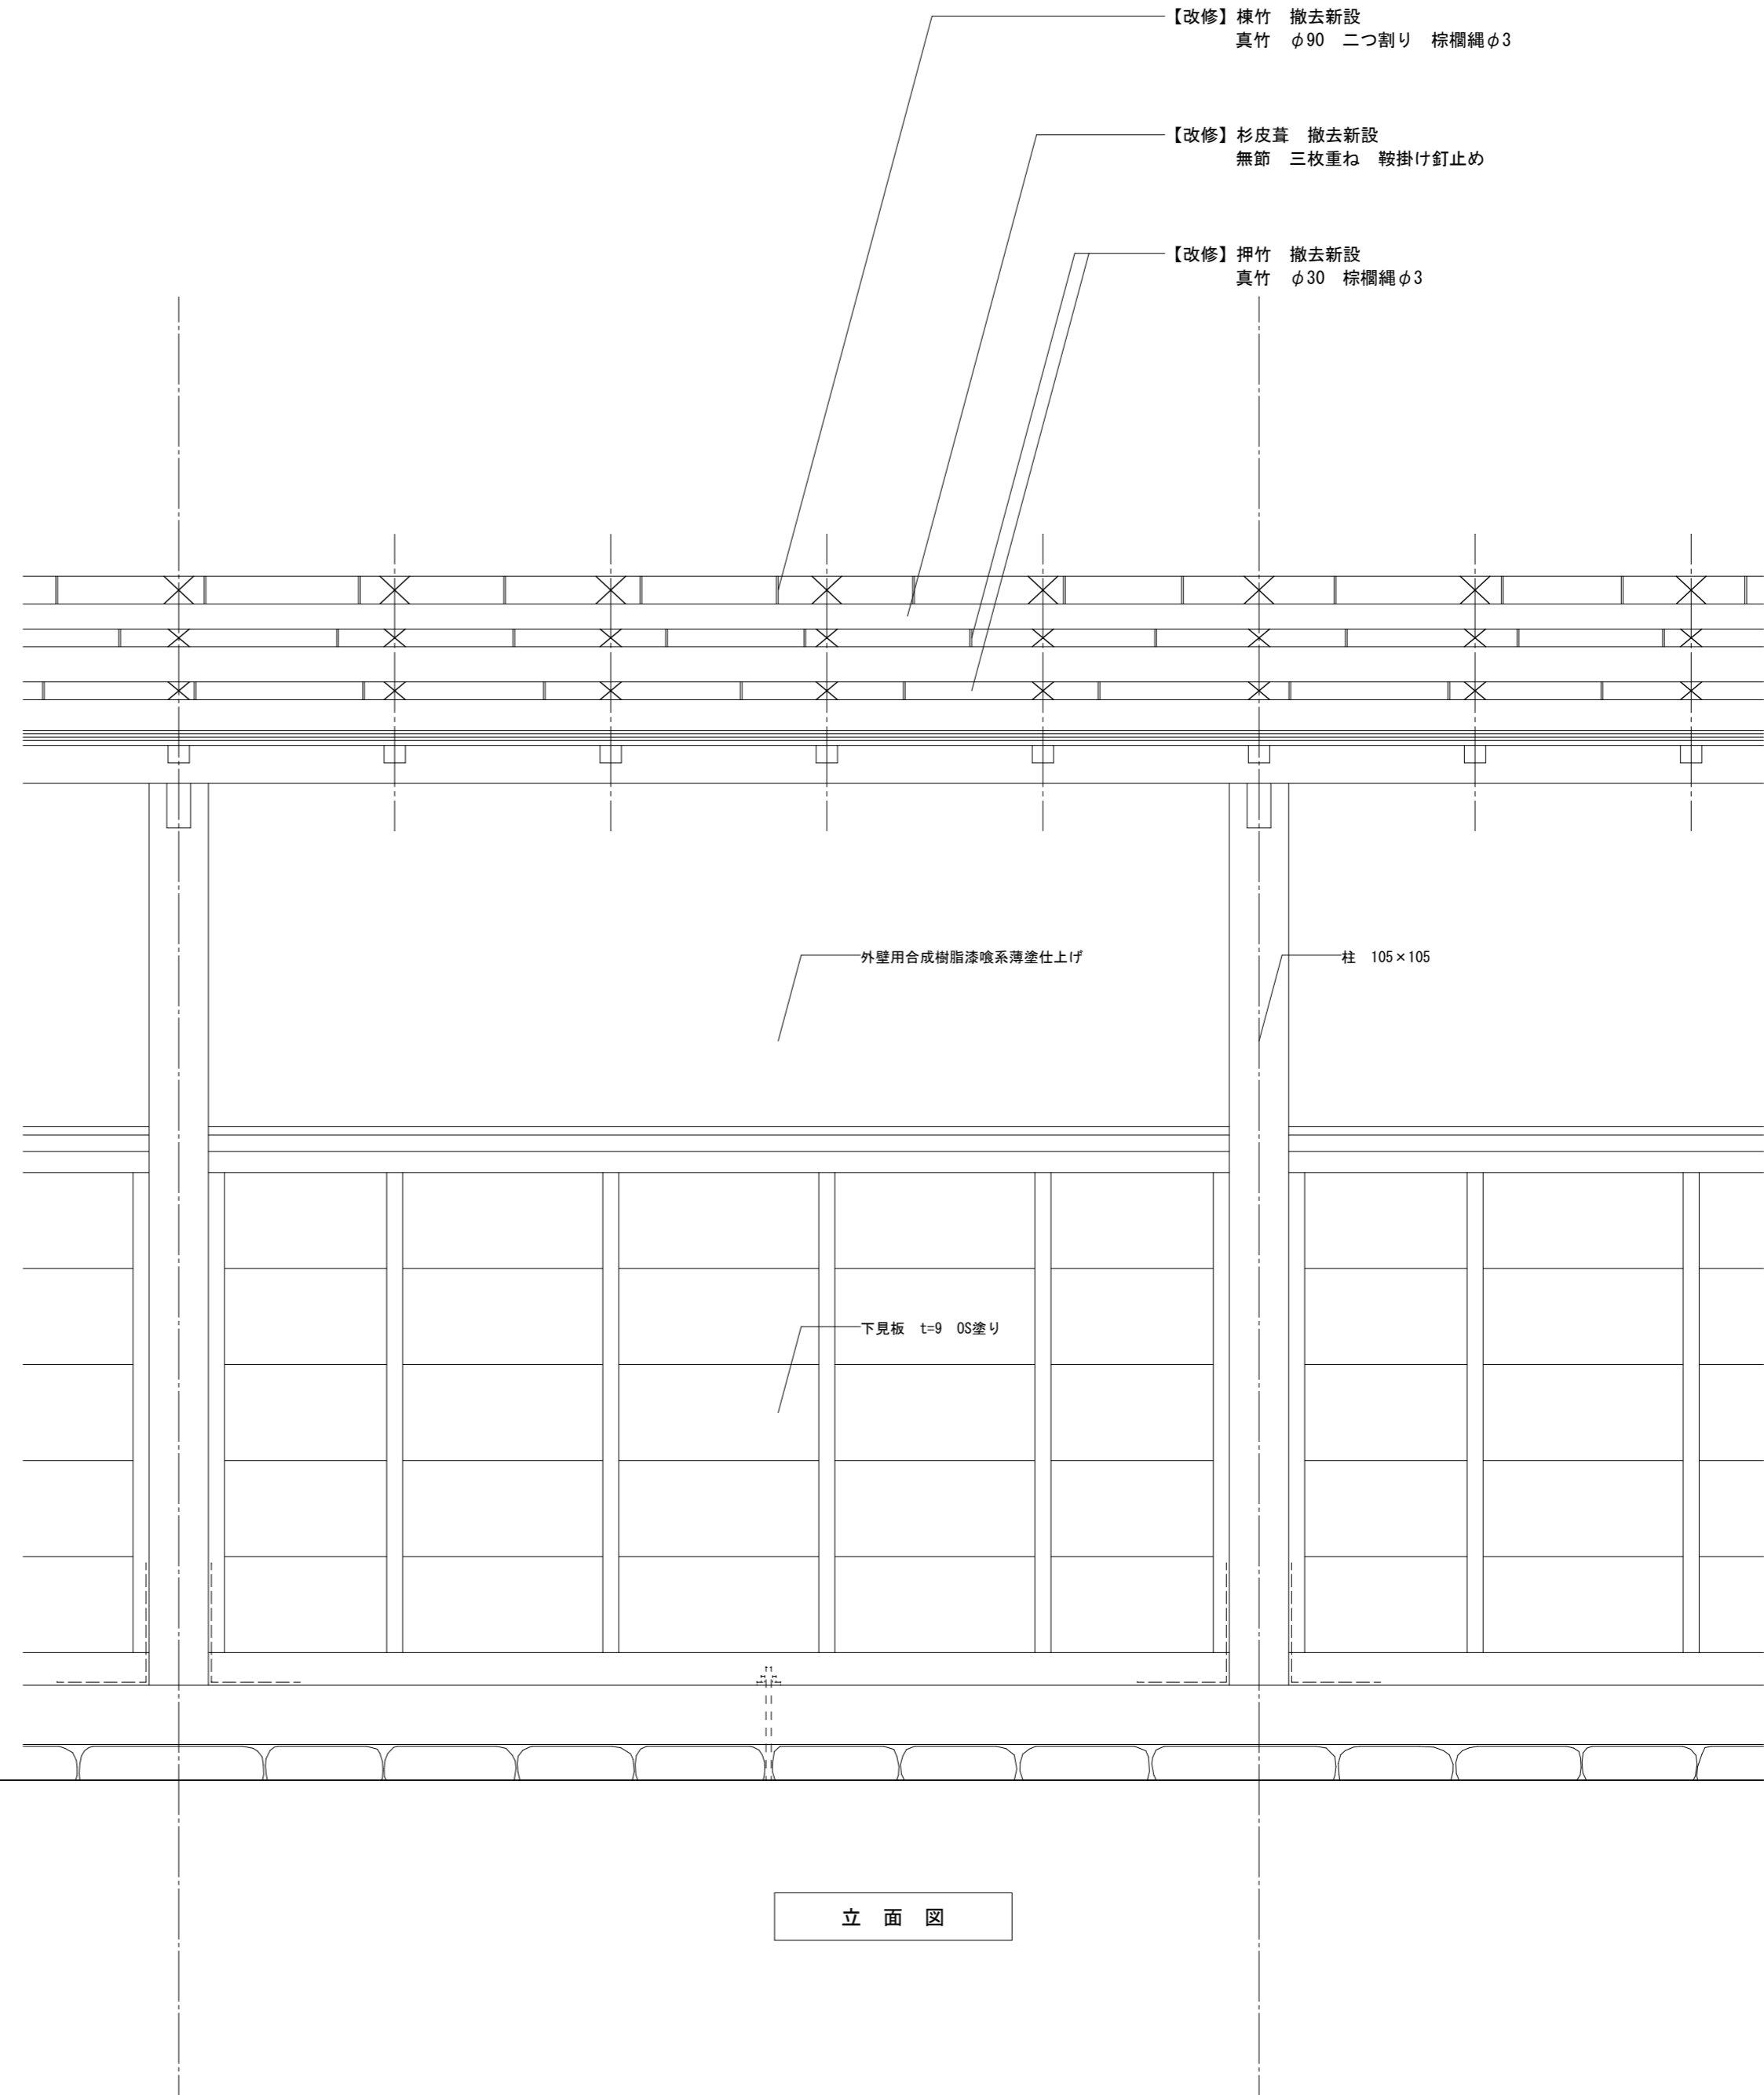

立面図





会津若松市財務部公共施設管理課
福島県会津若松市東栄町3番46号

特記事項
A2→100%
A3→71%縮小

工事名称	若松城茶室隣閣周囲塀屋根改修工事
図面名称	周囲塀 断面図・立面図

設計年月	令和6年4月
縮尺	S=1:10

図面番号
A-03

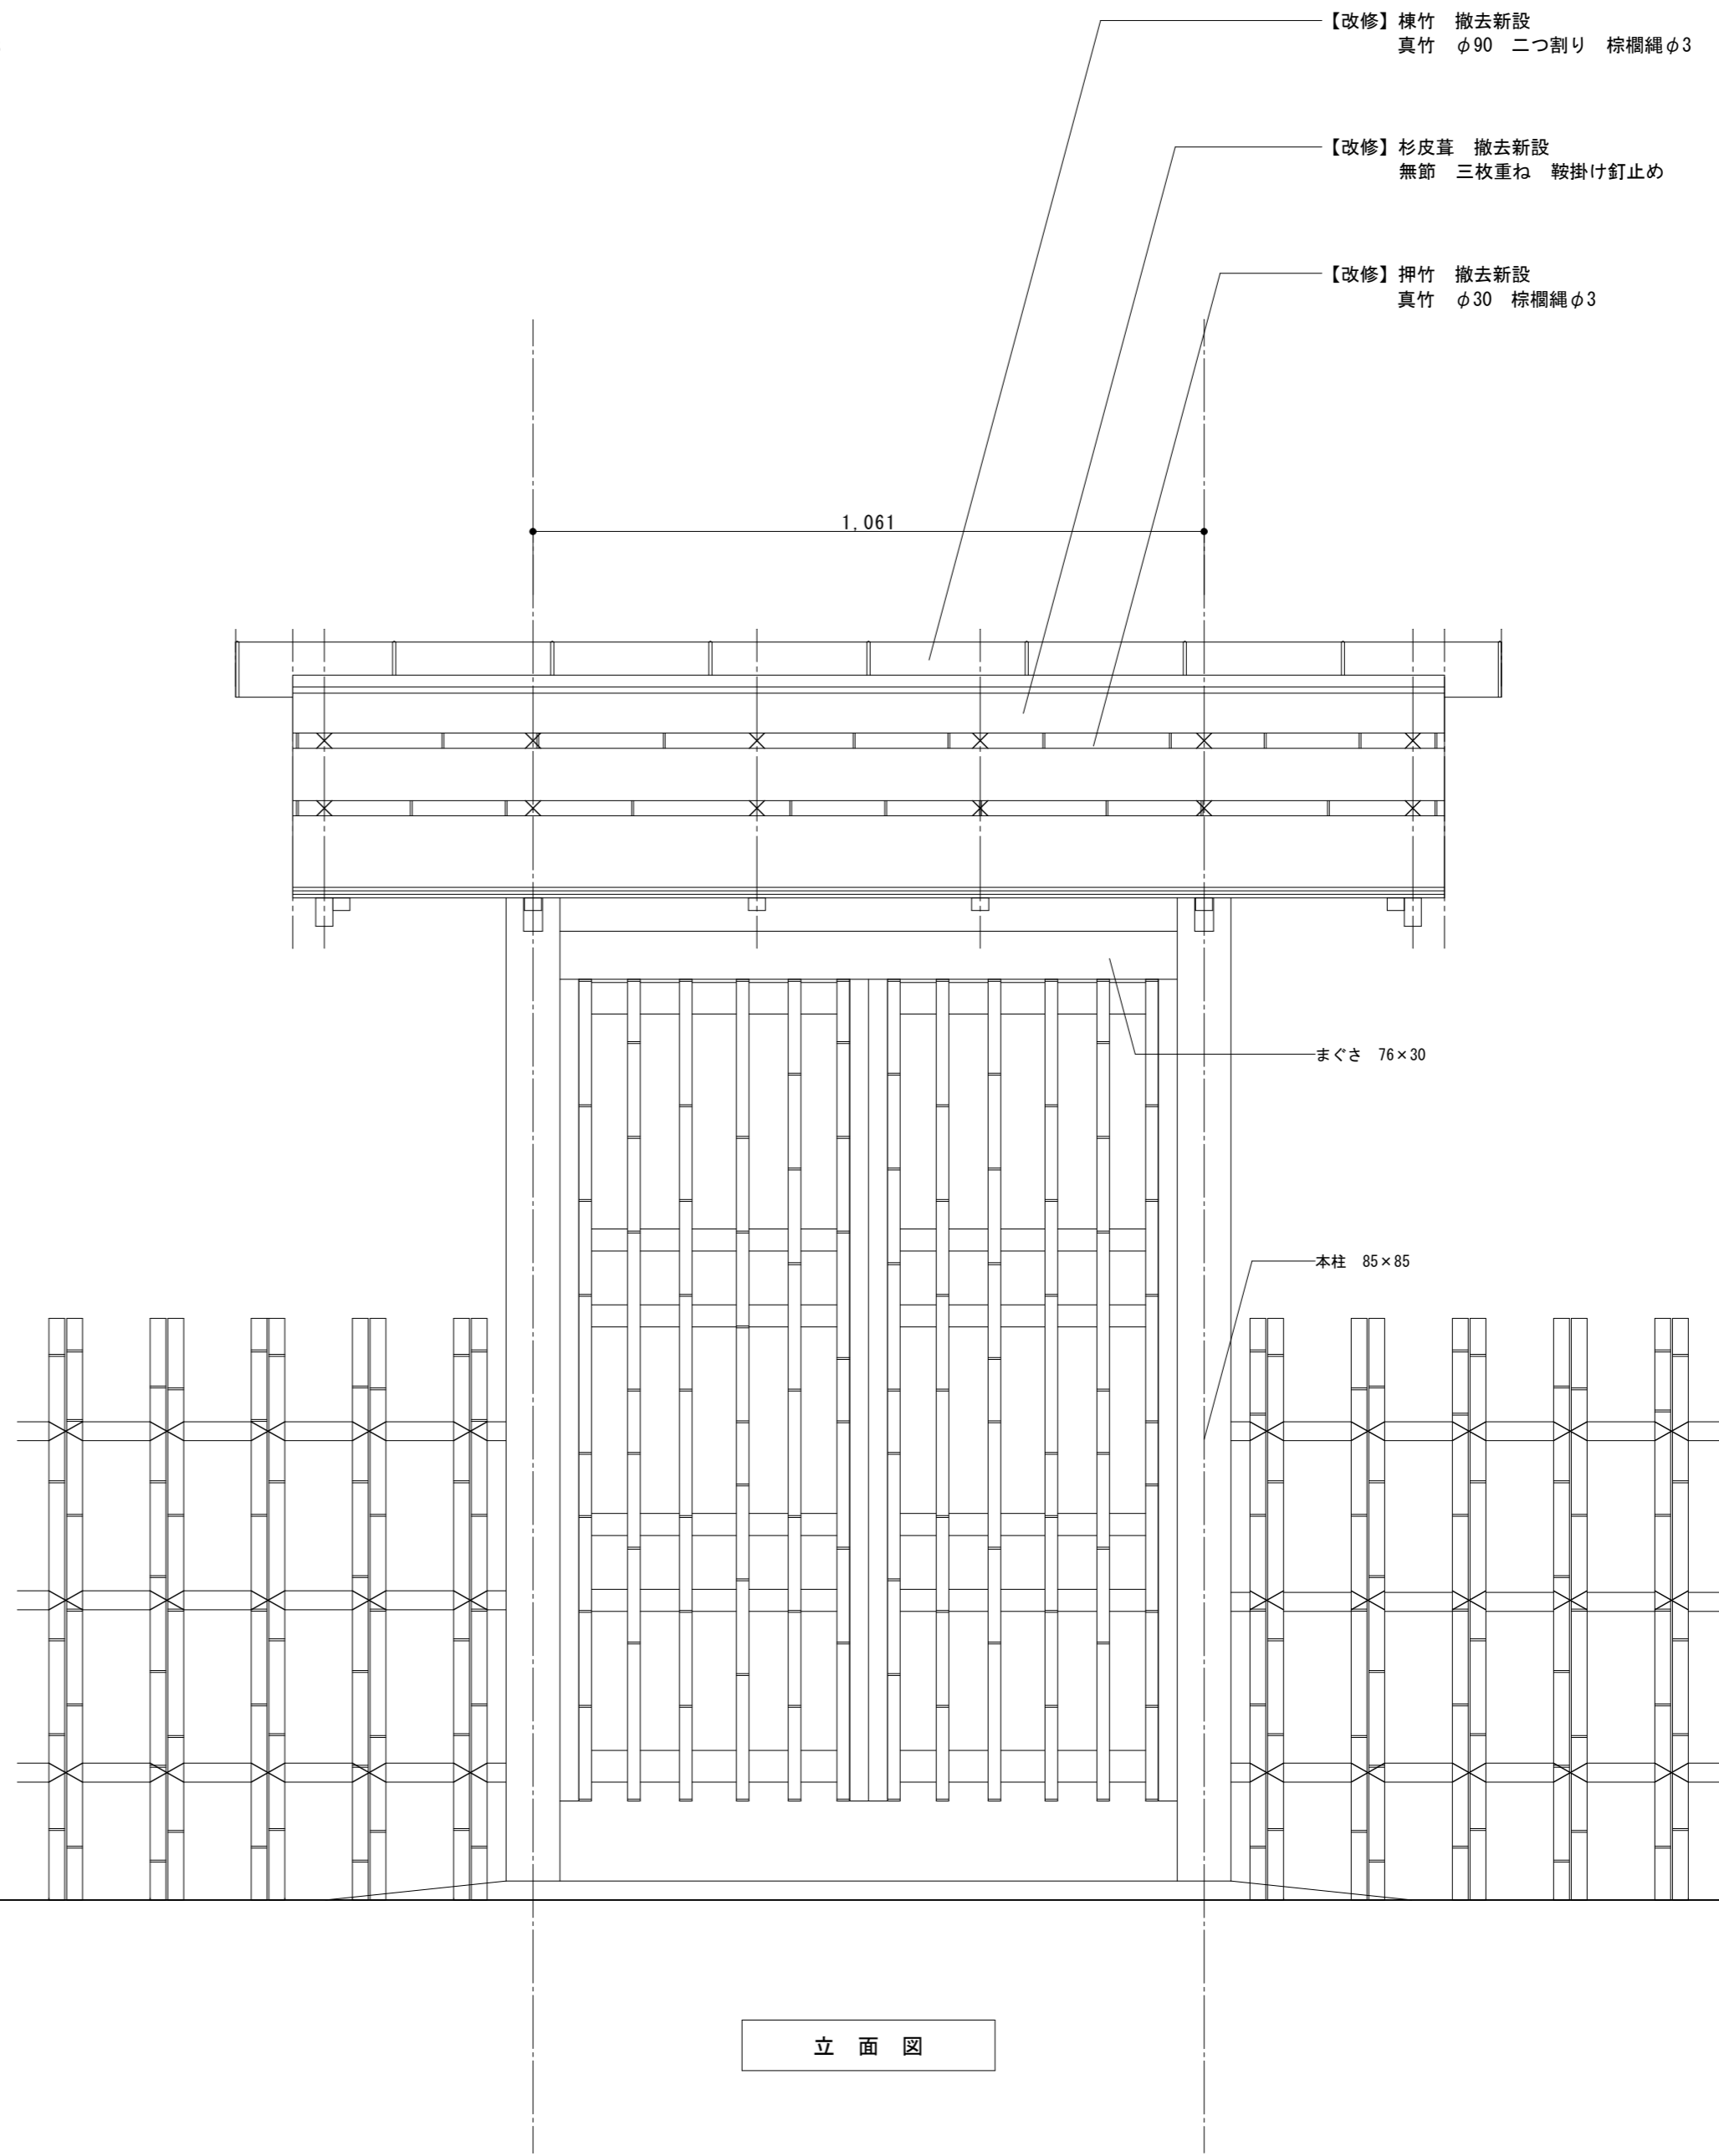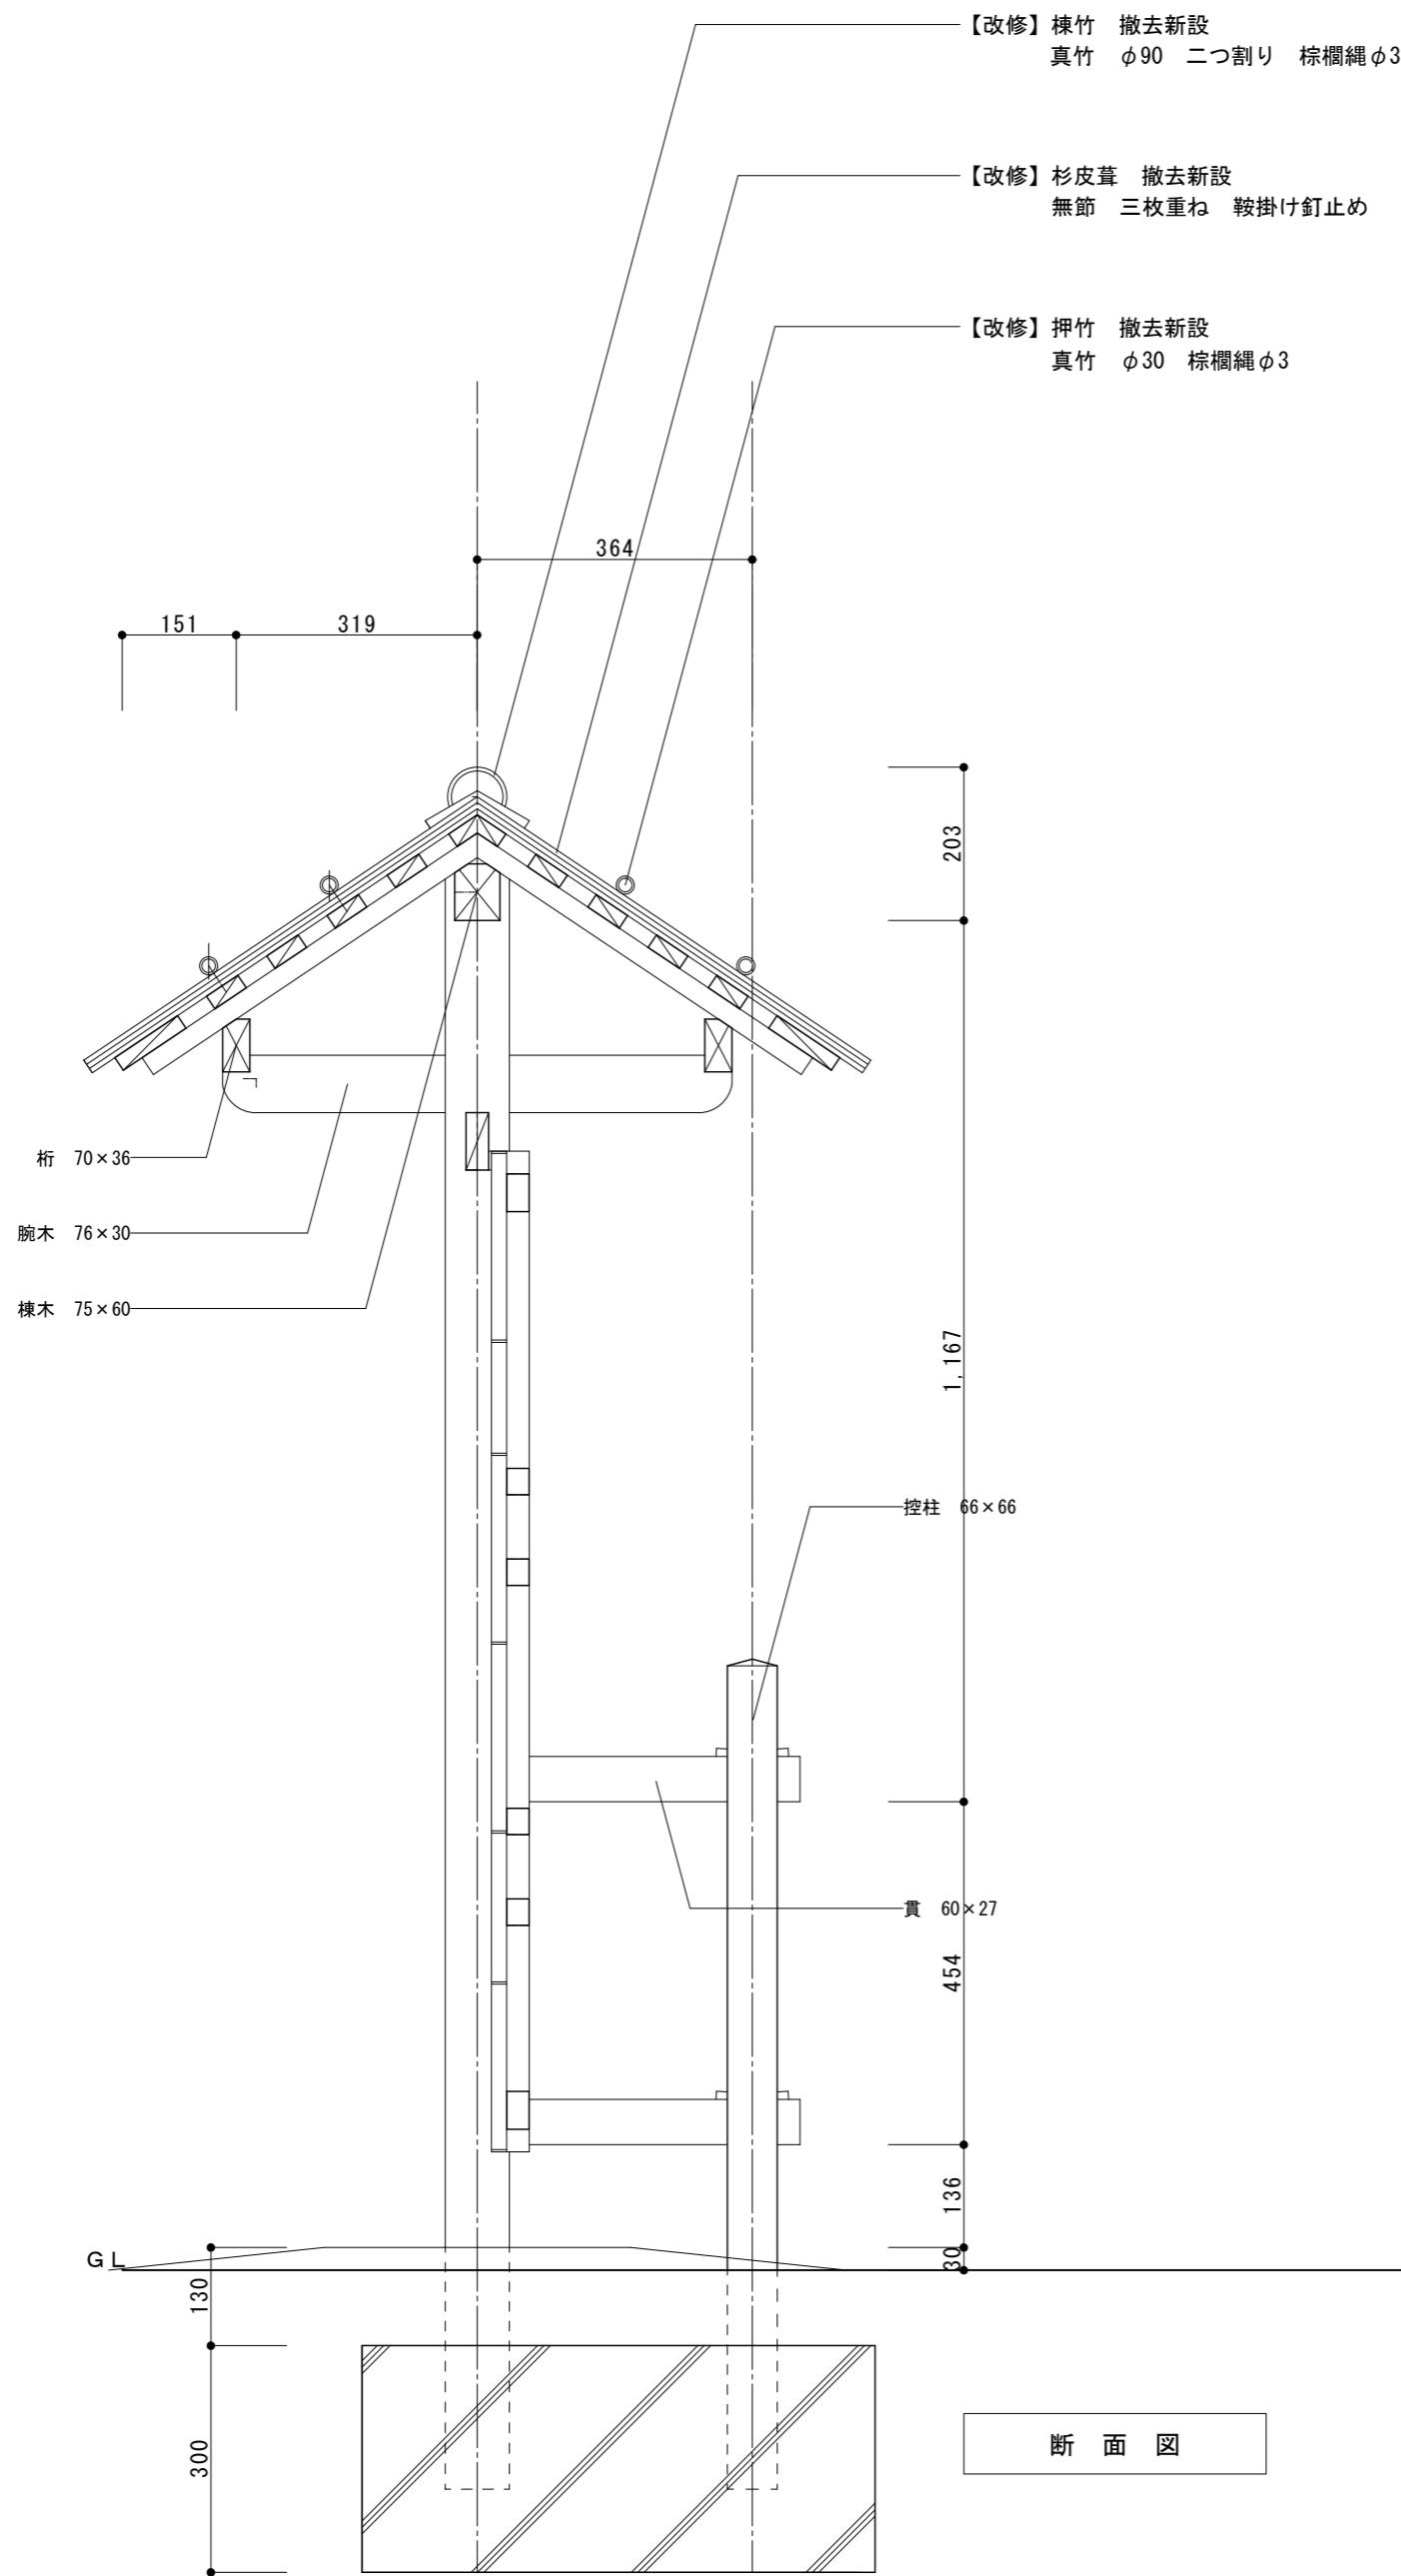

会津若松市財務部公共施設管理課
福島県会津若松市東栄町3番46号

特記事項
A2→100%
A3→71%縮小

工事名称
若松城茶室隣閣周囲塀屋根改修工事

図面名称
中門 断面図・立面図

設計年月
令和6年4月

縮尺
S=1:10

図面番号
A-04