
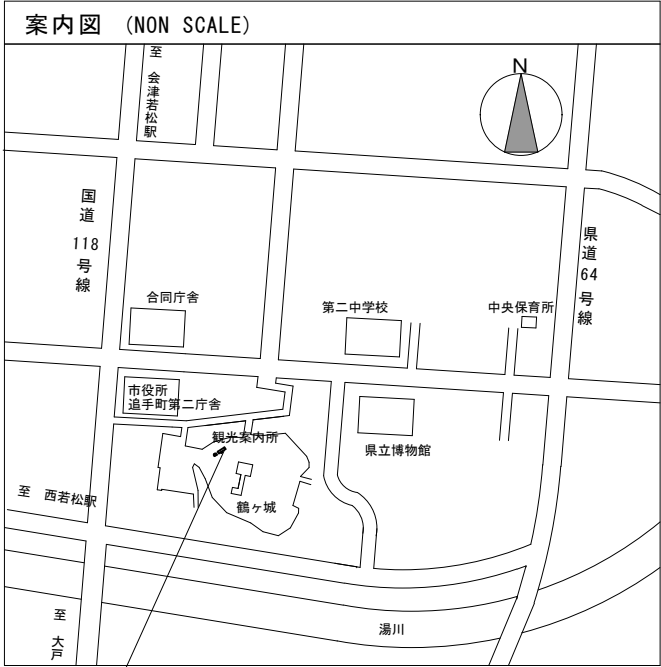


令和 7 年度

鶴ヶ城公園帯郭北公衆トイレ・ボランティアガイド詰所破損復旧工事

 会津若松市財務部公共施設管理課

会津若松市財務部公共施設管理課			
課長	G L	検図	担当



工事箇所：会津若松市追手町地内


鐘撞堂下三角濠

敷地境界線

西出丸

— 各図共通通則 —

【現況】：改修前の状態を示す。
【既存】：ただし書きがあるものを除き、現存保持することを示す。
【撤去】：ただし書きがあるものを除き、解体又は撤去し処分することを示す。
【改修】：解体又は撤去することを含め、補修、修理、改変工事等を示す。
【仮設】：指定仮設とするものを示す。

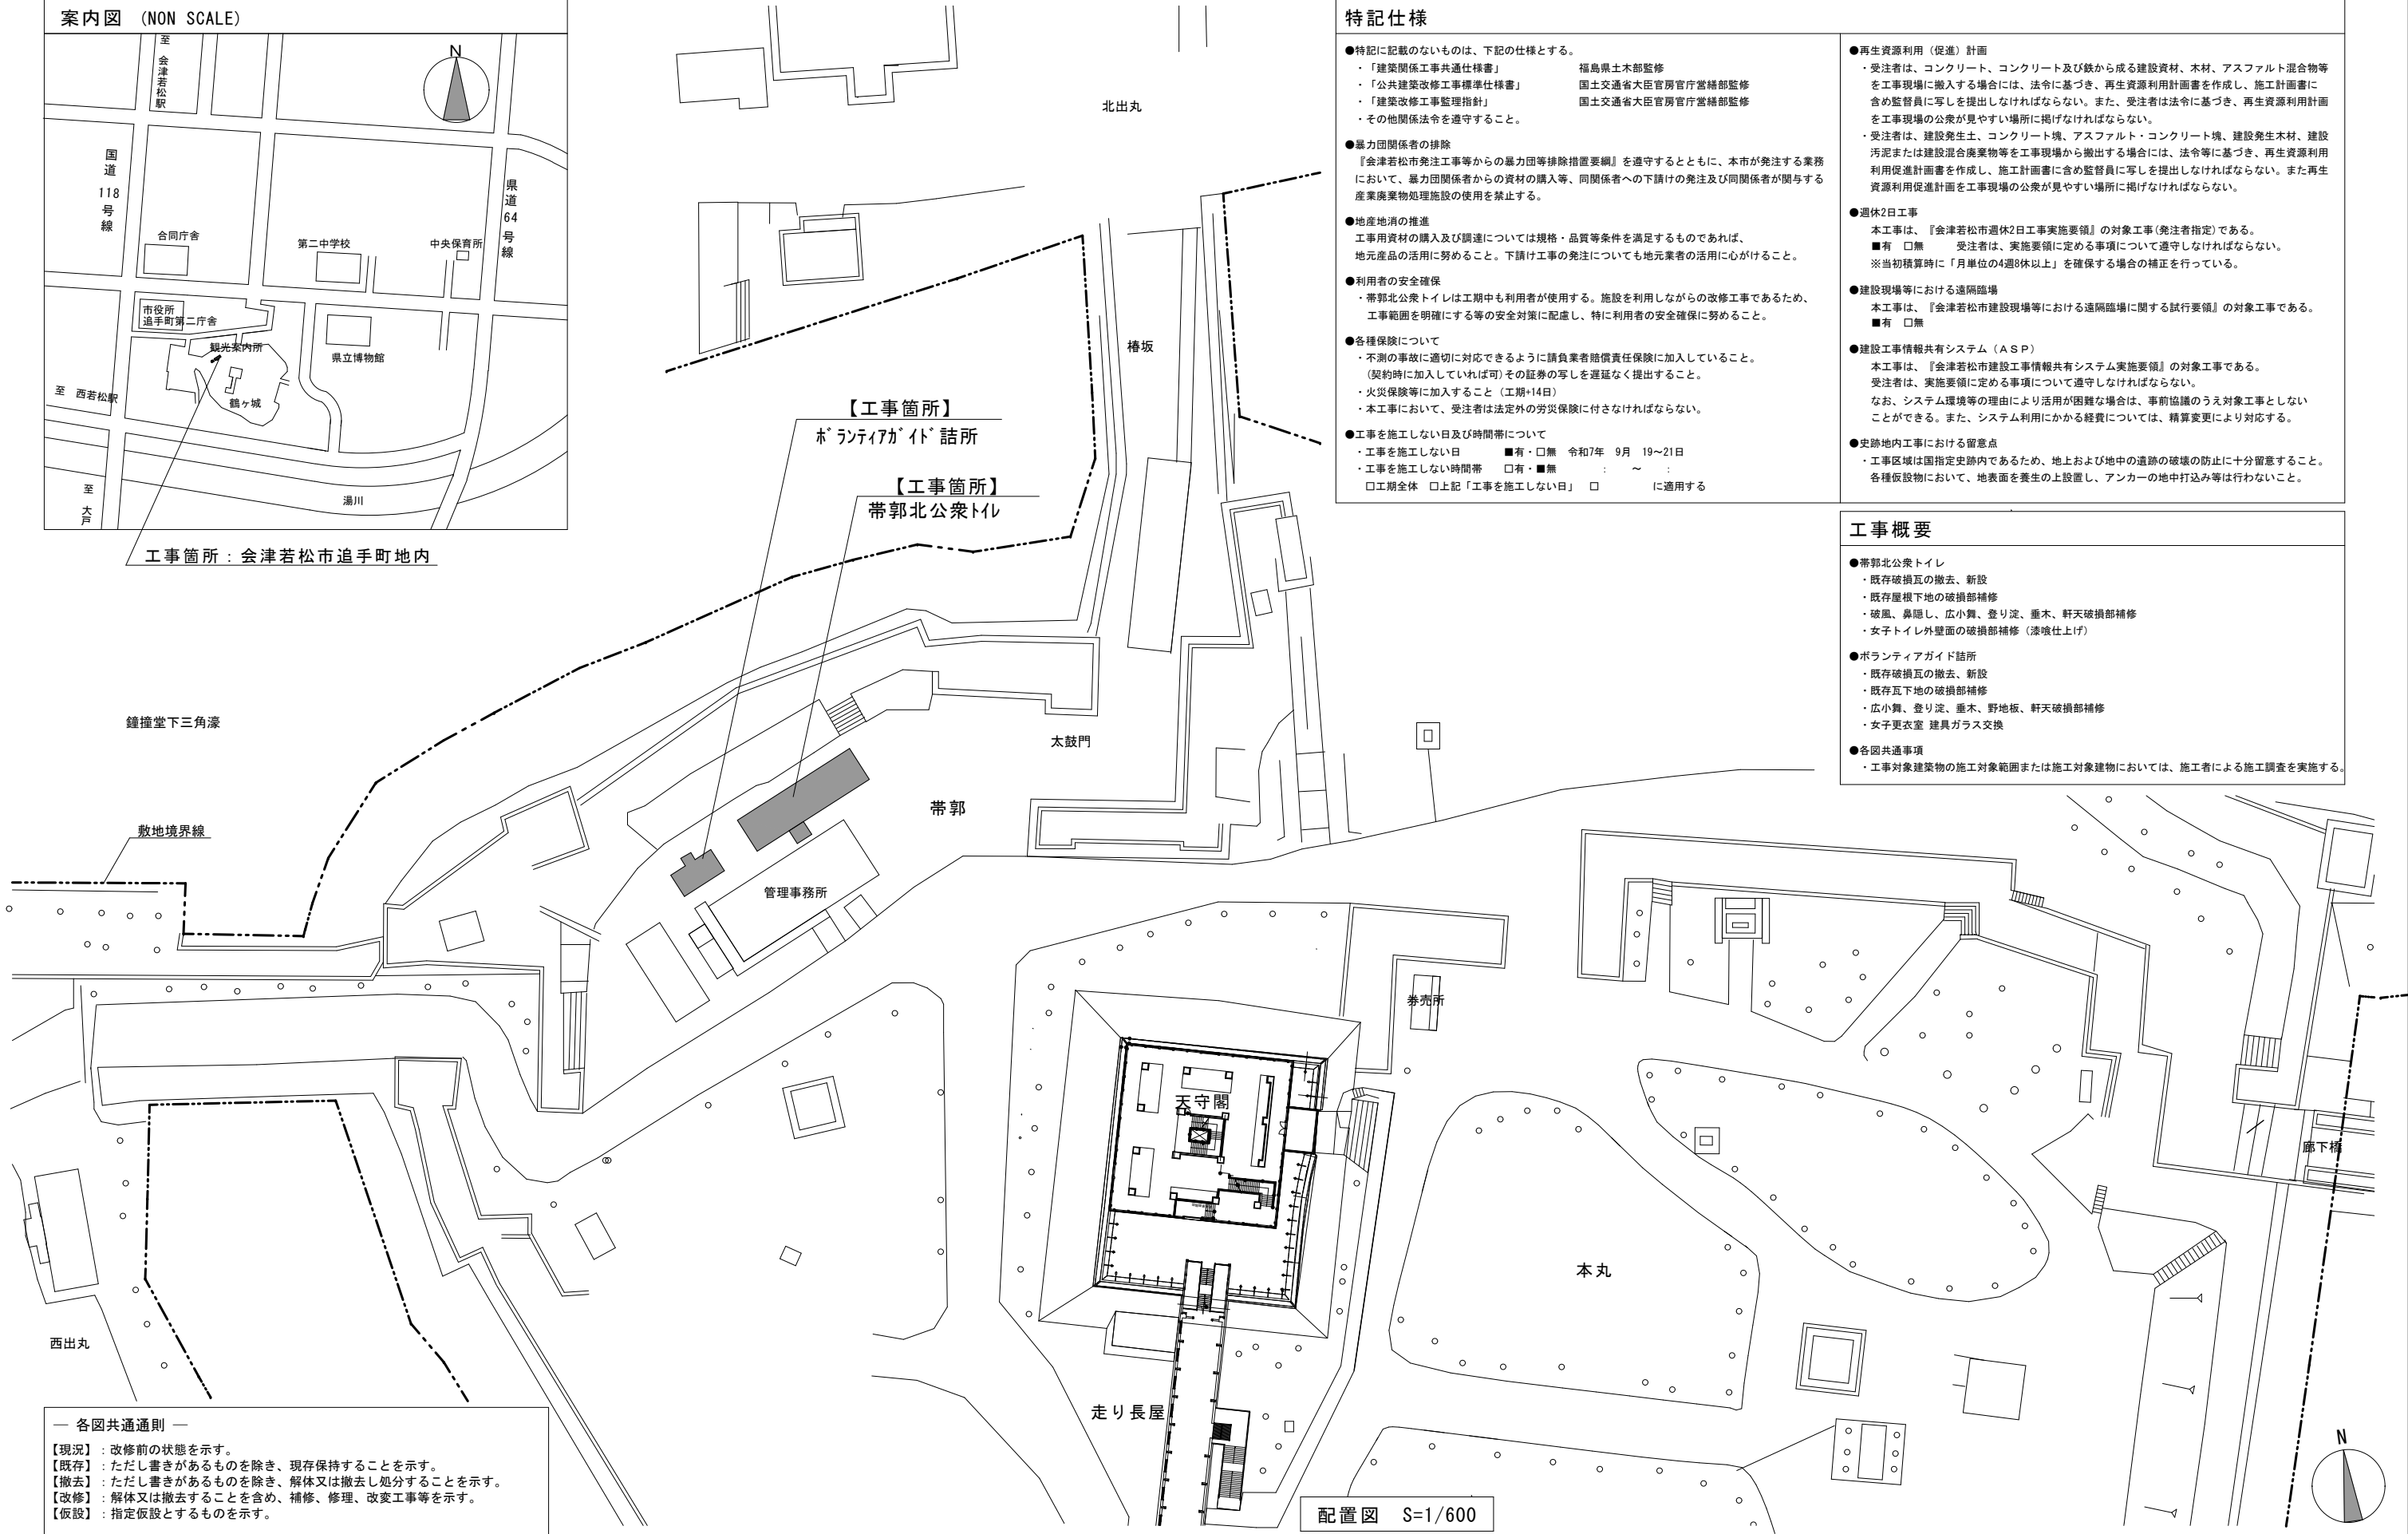

特記仕様

- 特記に記載のないものは、下記の仕様とする。
 - ・「建築関係工事共通仕様書」 福島県土木部監修
 - ・「公共建築改修工事標準仕様書」 国土交通省大臣官房官庁営繕部監修
 - ・「建築改修工事監理指針」 国土交通省大臣官房官庁営繕部監修
 - ・その他関係法令を遵守すること。
- 暴力団関係者の排除
『会津若松市発注工事等からの暴力団等排除措置要綱』を遵守するとともに、本市が発注する業務において、暴力団関係者からの資材の購入等、同関係者への下請けの発注及び同関係者が関与する産業廃棄物処理施設の使用を禁止する。
- 地産地消の推進
工事用資材の購入及び調達については規格・品質等条件を満たすものであれば、地元産品の活用を努めること。下請け工事の発注についても地元業者の活用が心掛けること。
- 利用者の安全確保
・帯郭北公衆トイレは工期中も利用者が使用する。施設を利用しながらの改修工事であるため、工事範囲を明確にする等の安全対策に配慮し、特に利用者の安全確保に努めること。
- 各種保険について
・不測の事故に適切に対応できるように請負業者賠償責任保険に加入していること。
(契約時に加入していれば可)その証券の写しを遅延なく提出すること。
・火災保険等に参加すること(工期+14日)
・本工事において、受注者は法定外の労災保険に付さなければならない。
- 工事を施工しない日及び時間帯について
・工事を施工しない日 ☒有・☐無 令和7年 9月 19～21日
・工事を施工しない時間帯 ☐有・☒無 : ~ :
☐工期全体 ☒上記「工事を施工しない日」 ☐ に適用する
- 再生資源利用(促進)計画
・受注者は、コンクリート、コンクリート及び鉄から成る建設資材、木材、アスファルト混合物等を工事現場に搬入する場合には、法令に基づき、再生資源利用計画書を作成し、施工計画書に含め監督員に写しを提出しなければならない。また、受注者は法令に基づき、再生資源利用計画を工事現場の公衆が見やすい場所に掲げなければならない。
・受注者は、建設発生土、コンクリート塊、アスファルト・コンクリート塊、建設発生木材、建設汚泥または建設混合廃棄物等を工事現場から搬出する場合には、法令に基づき、再生資源利用促進計画書を作成し、施工計画書に含め監督員に写しを提出しなければならない。また再生資源利用促進計画を工事現場の公衆が見やすい場所に掲げなければならない。
- 週休2日工事
本工事は、『会津若松市週休2日工事実施要領』の対象工事(発注者指定)である。
☒有 ☐無 受注者は、実施要領に定める事項について遵守しなければならない。
※当初積算時に「月単位の4週8休以上」を確保する場合の補正を行っている。
- 建設現場等における遠隔監視
本工事は、『会津若松市建設現場等における遠隔監視に関する試行要領』の対象工事である。
☒有 ☐無
- 建設工事情報共有システム(ASP)
本工事は、『会津若松市建設工事情報共有システム実施要領』の対象工事である。
受注者は、実施要領に定める事項について遵守しなければならない。
なお、システム環境等の理由により活用が困難な場合は、事前協議のうえ対象工事としないことができる。また、システム利用にかかる経費については、精算変更により対応する。
- 史跡地内工事における留意点
・工事区域は国指定史跡内であるため、地上および地中の遺跡の破壊の防止に十分留意すること。
各種仮設物において、地表面を養生の上設置し、アンカーの地中打込み等は行わないこと。

工事概要

- 帯郭北公衆トイレ
・既存破損瓦の撤去、新設
・既存屋根下地の破損部補修
・破風、鼻隠し、広小舞、登り淀、垂木、軒天破損部補修
・女子トイレ外壁面の破損部補修(漆喰仕上げ)
- ボランティアガイド詰所
・既存破損瓦の撤去、新設
・既存瓦下地の破損部補修
・広小舞、登り淀、垂木、野地板、軒天破損部補修
・女子更衣室 建具ガラス交換
- 各図共通事項
・工事対象建築物の施工対象範囲または施工対象建物においては、施工者による施工調査を実施する。





会津若松市財務部公共施設管理課
福島県会津若松市東栄町3番46号

特記事項
A2→100%
A3→71%縮小

工事名称	鶴ヶ城公園帯郭北公衆トイレ・ボランティアガイド詰所破損復旧工事
図面名称	案内図・配置図・特記仕様書

設計年月	令和7年5月
縮尺	S=1/600

図面番号
1

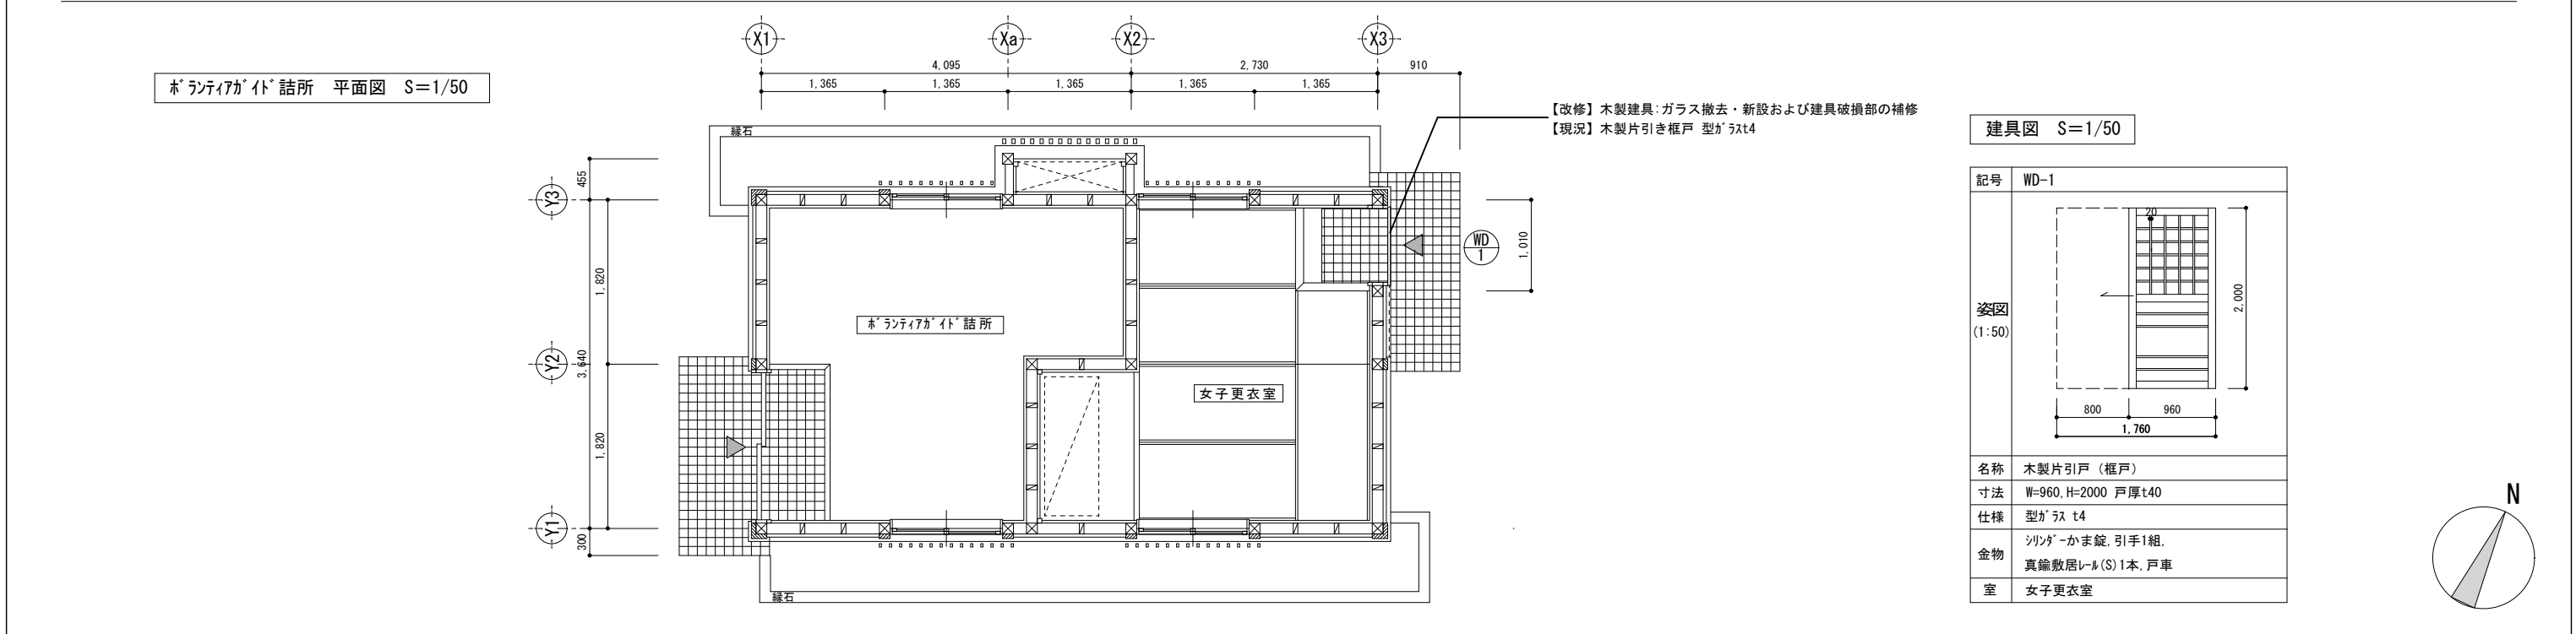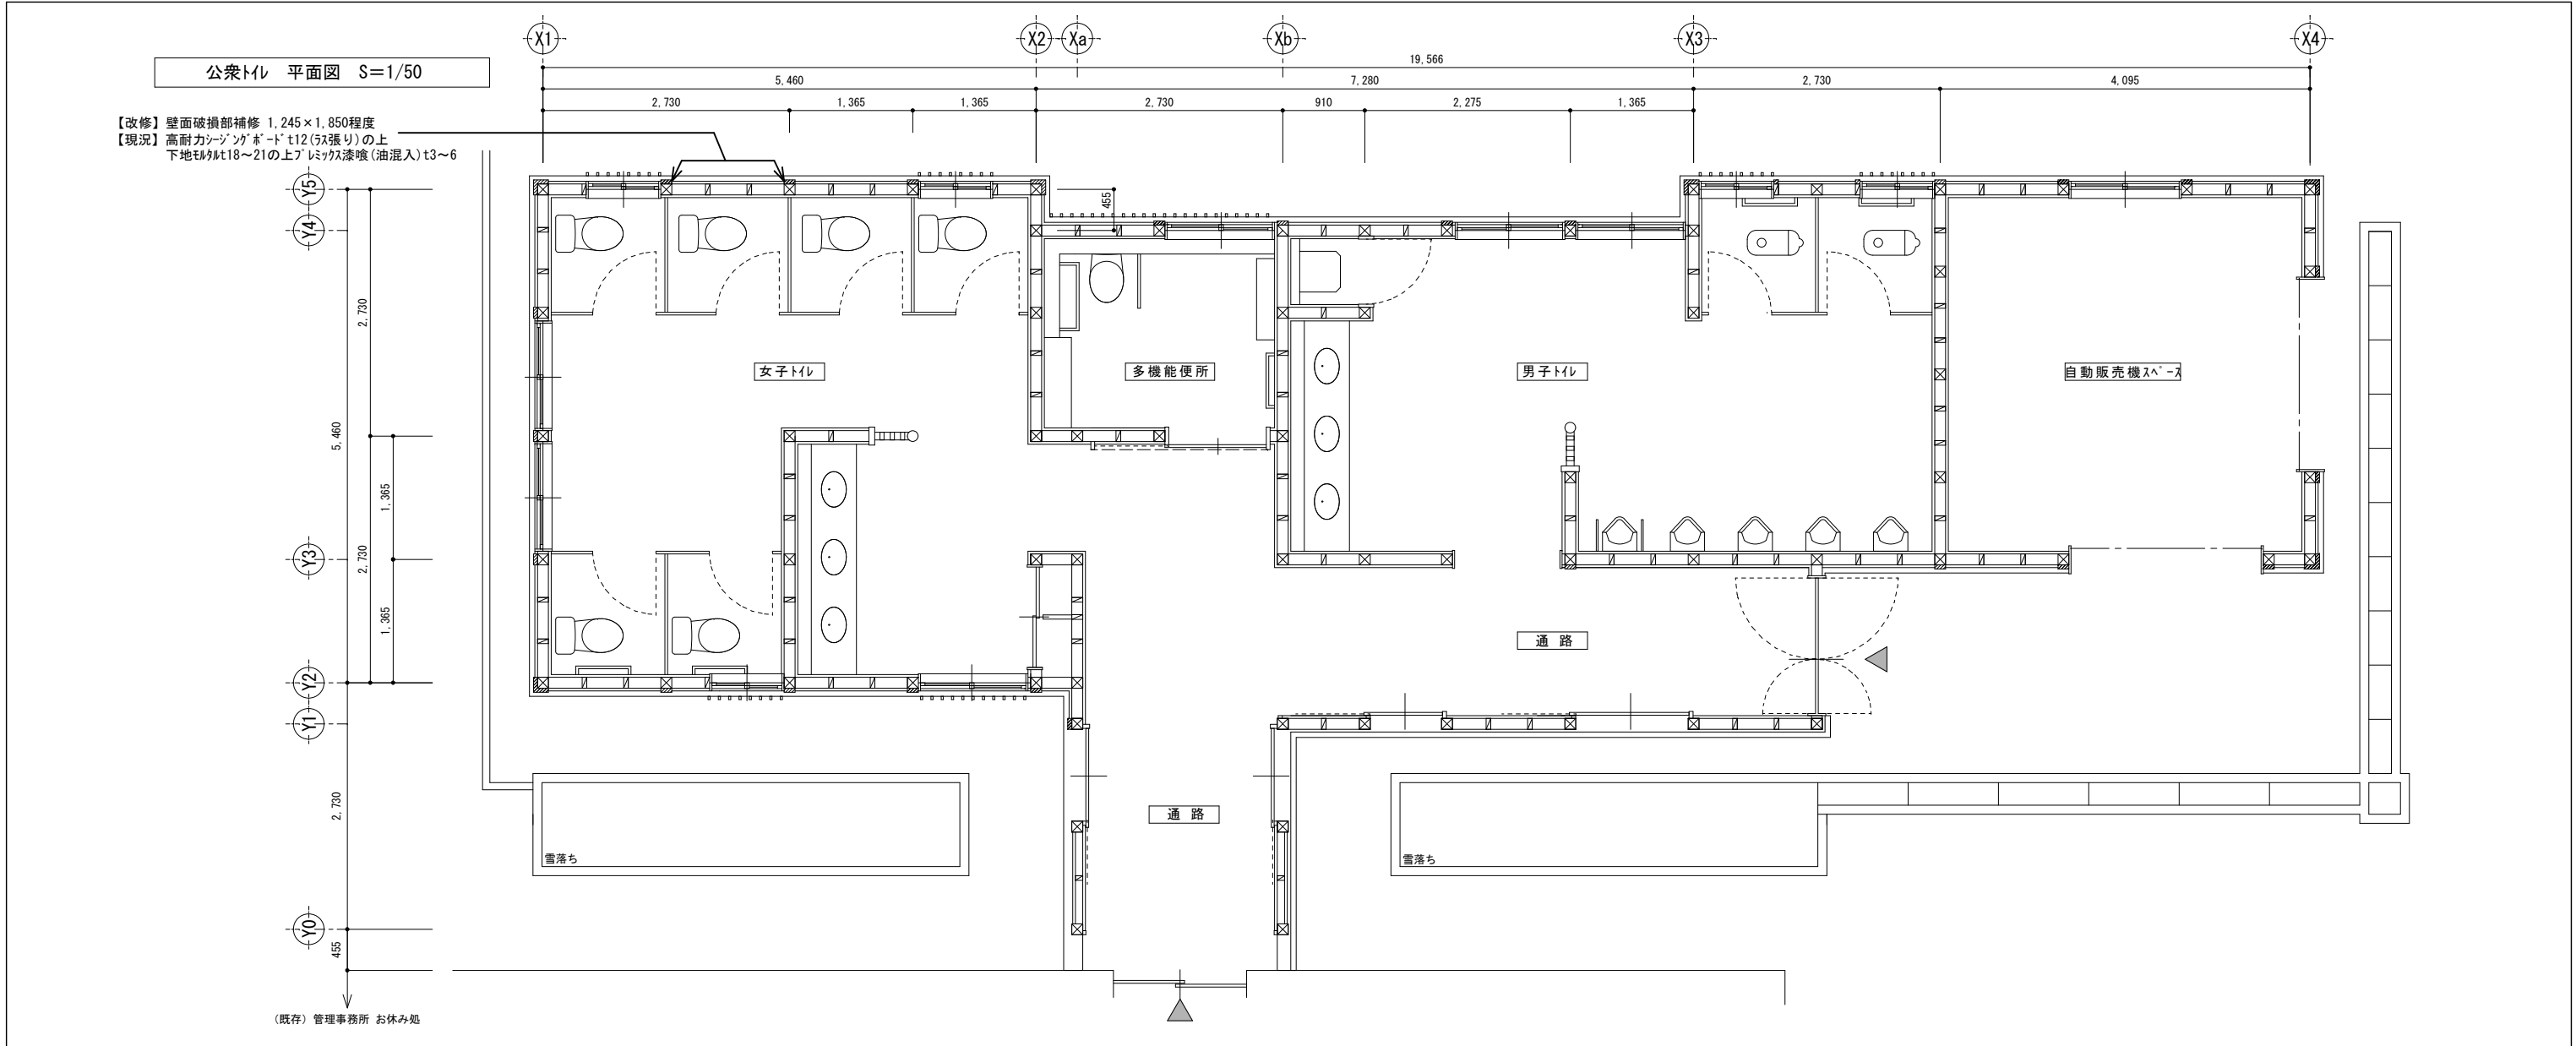

建具図 S=1/50

記号	WD-1
姿図 (1:50)	
名称	木製片引戸 (框戸)
寸法	W=960, H=2000 戸厚t40
仕様	型ガラス t4
金物	シンダーかま錠, 引手1組, 真鍮敷居レール(S)1本, 戸車
室	女子更衣室



会津若松市財務部公共施設管理課
福島県会津若松市東栄町3番46号

特記事項
A2→100%
A3→71%縮小


工事名称	鶴ヶ城公園帯郭北公衆トイレ・ボランティアガイド詰所破損復旧工事
図面名称	平面図, 建具図

設計年月	令和7年5月
縮尺	S=1/50



公衆トイレ 屋根伏図 S=1/50

【改修】屋根：瓦破損部 葺替え(瓦棧共 新旧取合含む 桧木15×30程度)
【改修】屋根下地：野地板、アスファルト・フィング 破損部張替え
【現況】構造用合板t12の上アスファルト・フィング 22kg品
※ハッチング部は瓦の新旧による色合いが斑にならないよう
監督員との協議の上 瓦の再割付を行う

【改修】大棟用鬼瓦、巴瓦葺替え(片妻)

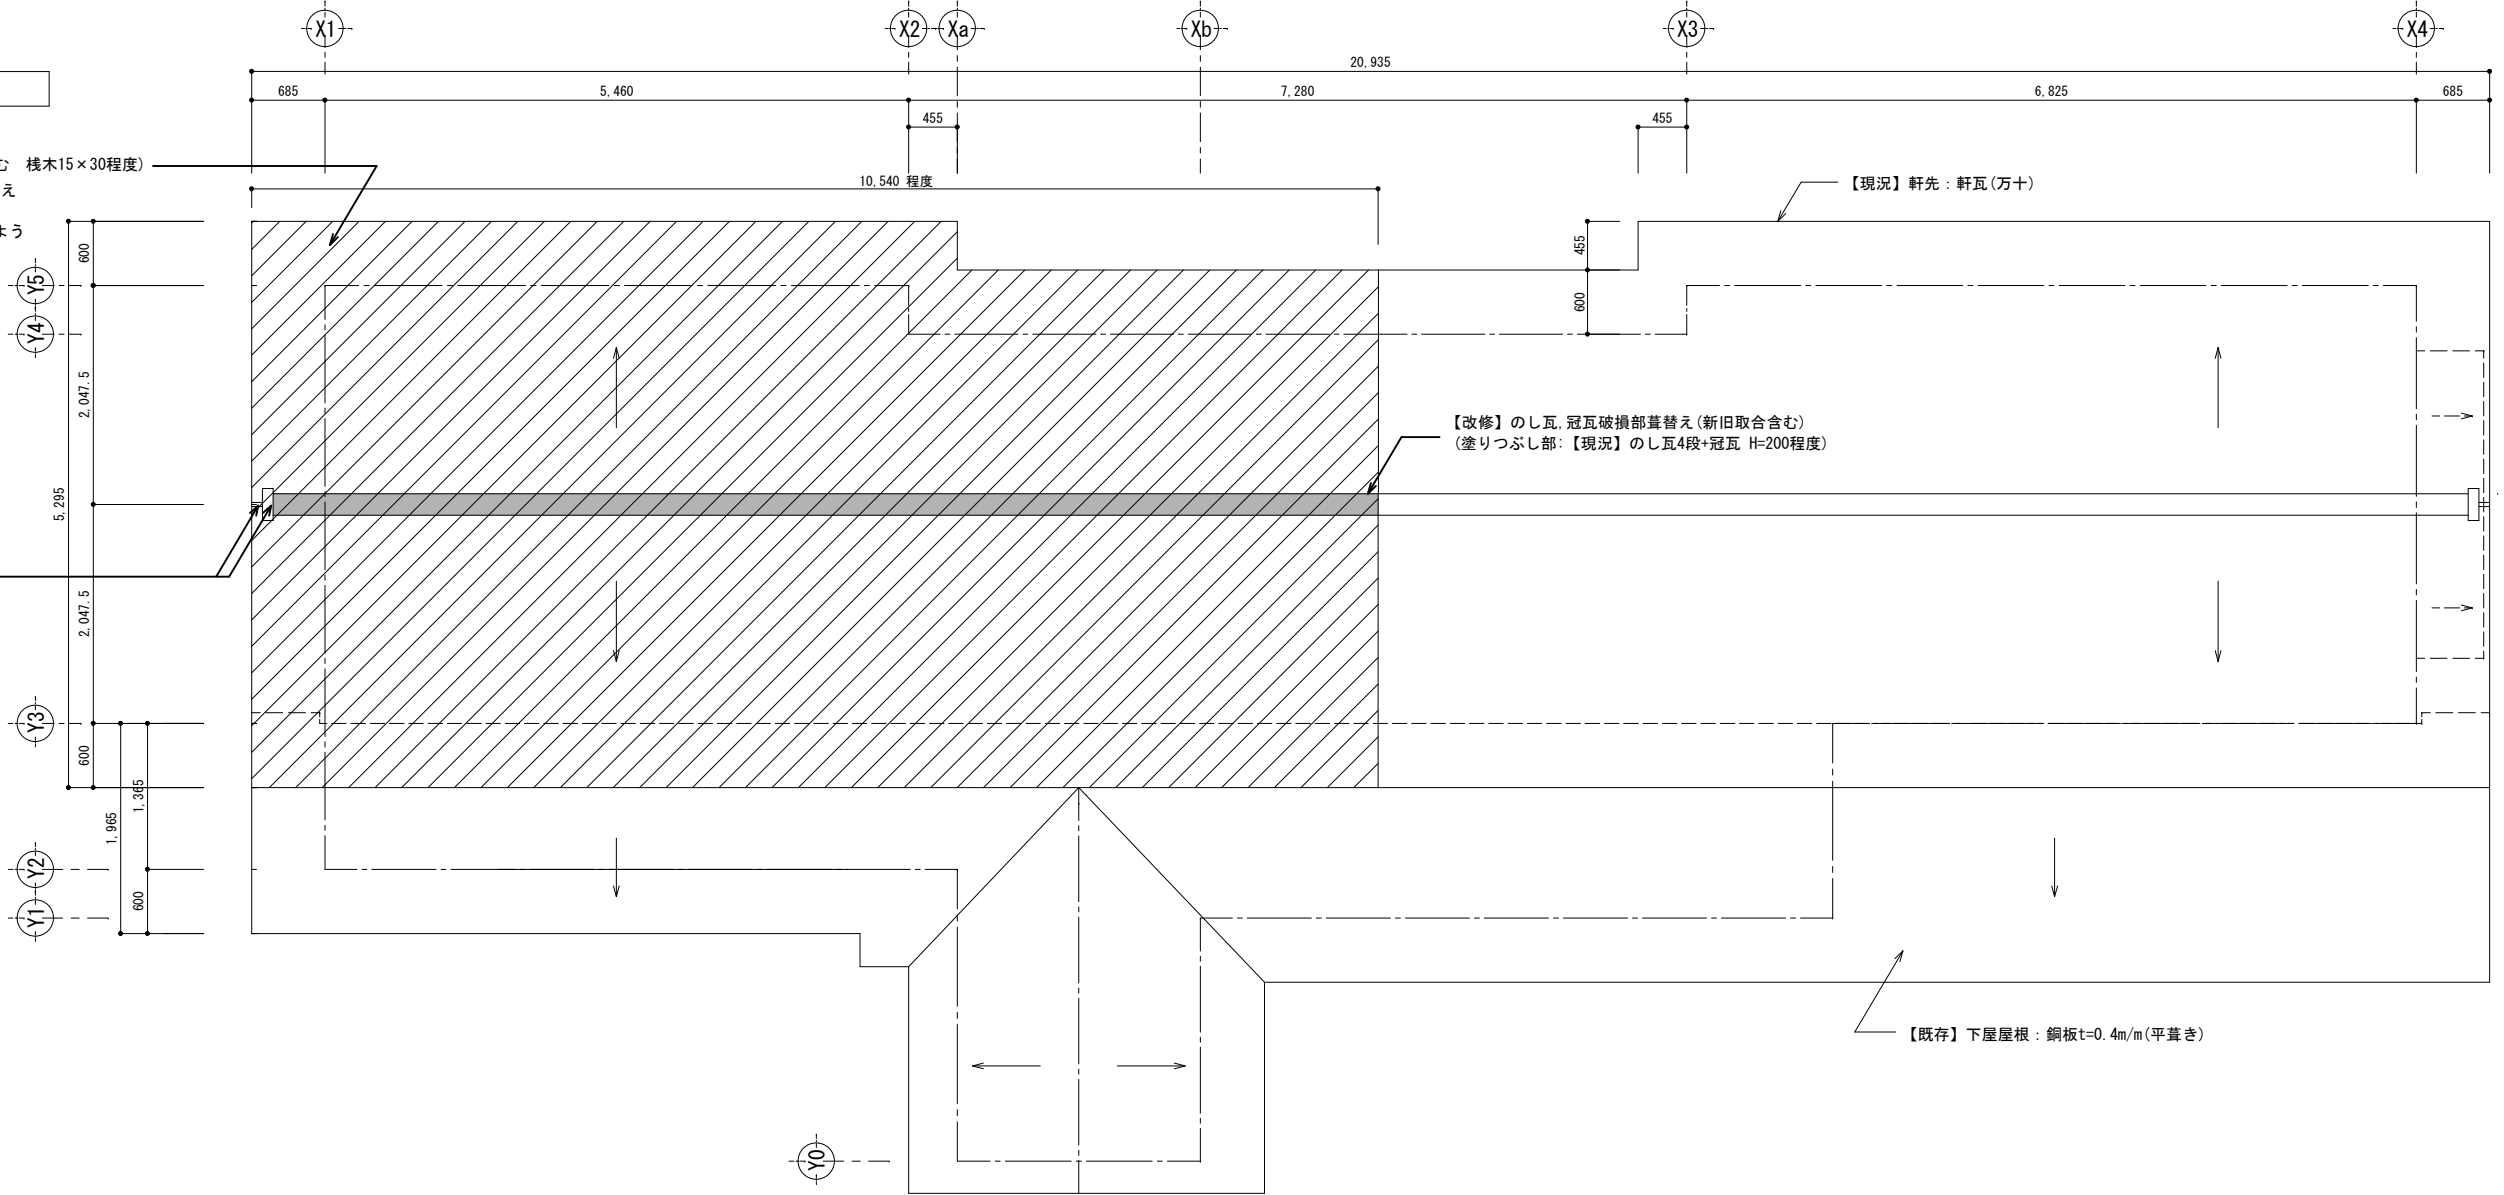

ボランティアガイド詰所 屋根伏図 S=1/50

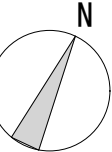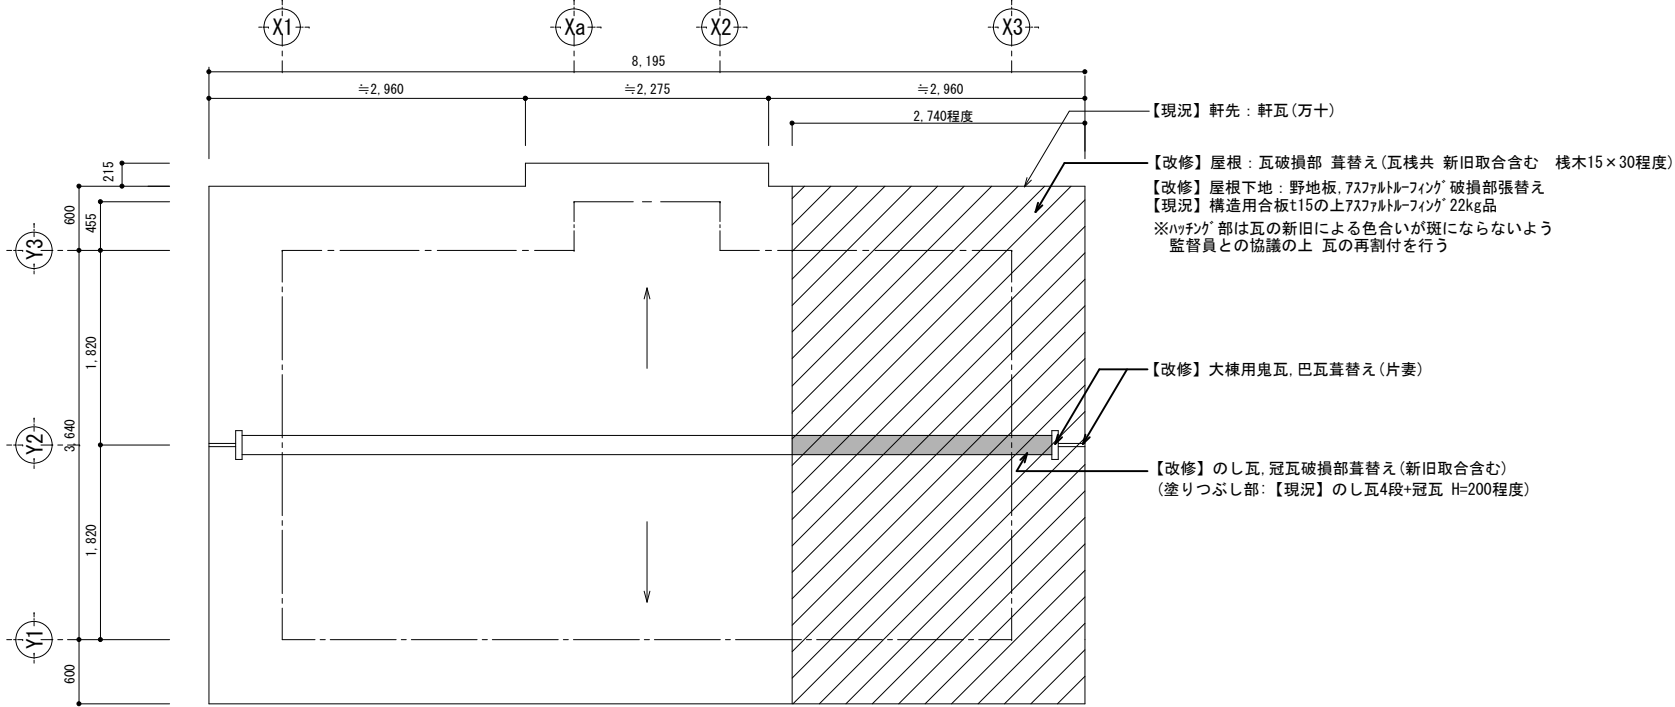

会津若松市財務部公共施設管理課
福島県会津若松市東栄町3番46号

特記事項

A2→100%
A3→71%縮小

工事名称

鶴ヶ城公園帯郭北公衆トイレ・ボランティアガイド詰所破損復旧工事

図面名称

屋根伏図

設計年月

令和7年5月


縮尺

S=1/50


図面番号

3


公衆トイレ 小屋伏図 被害前現況図

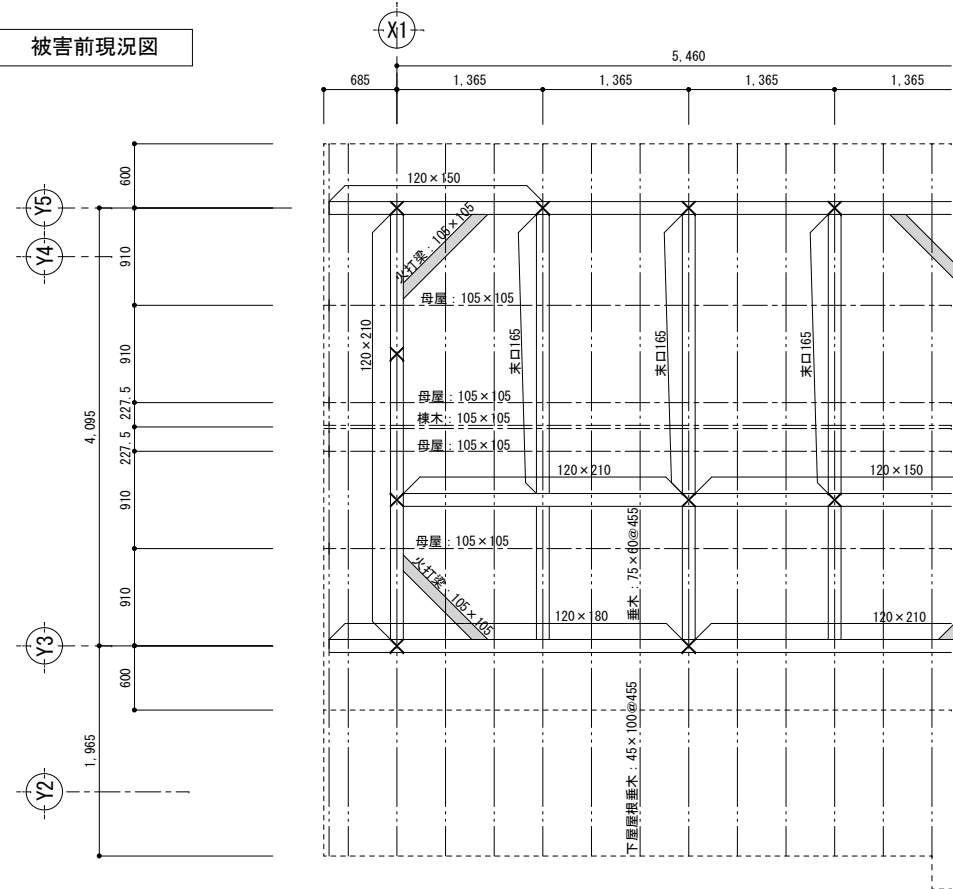


公衆トイレ 小屋伏図 改修範囲

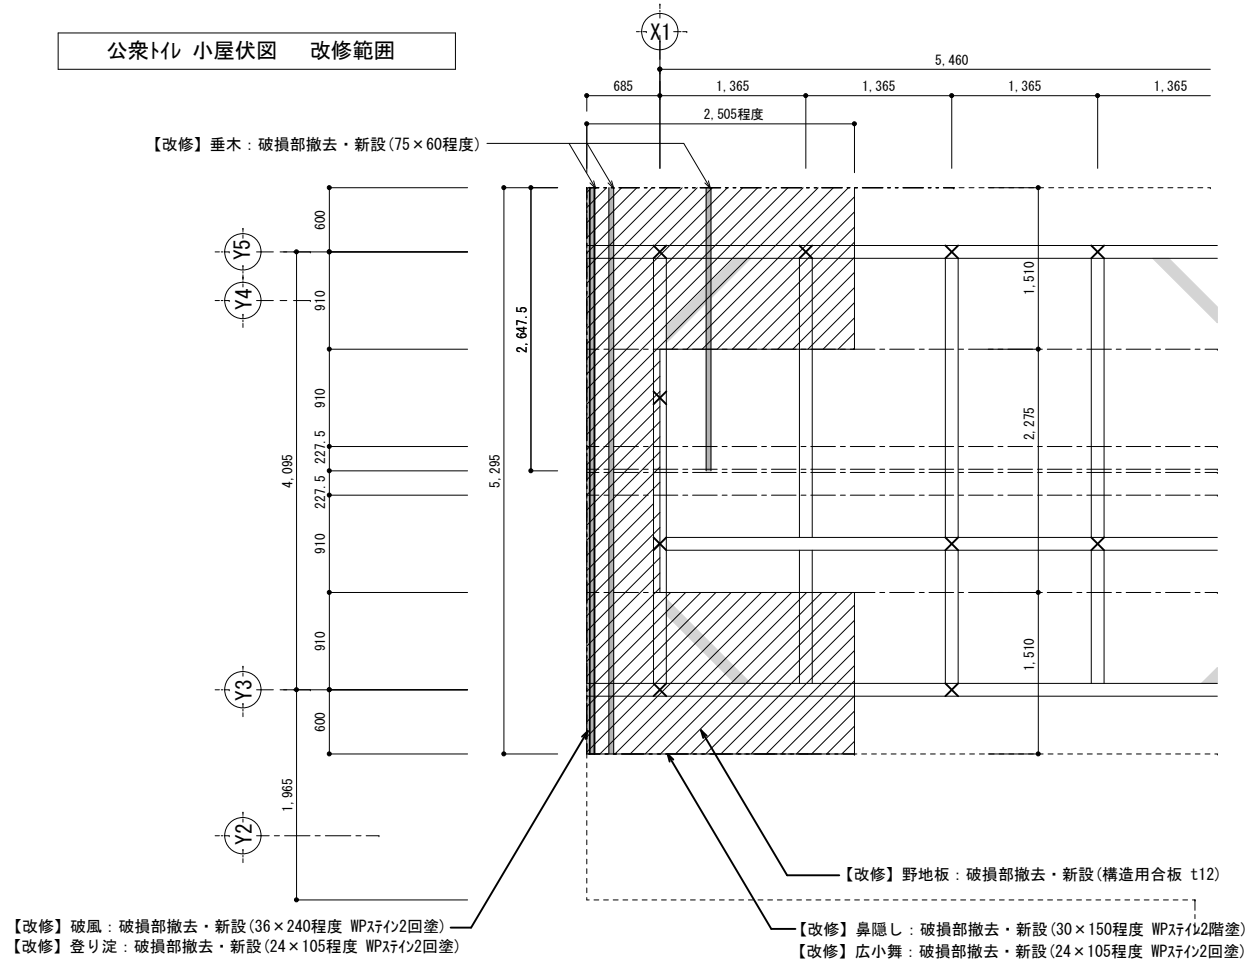

ボランティアガイド詰所 小屋伏図 被害前現況図

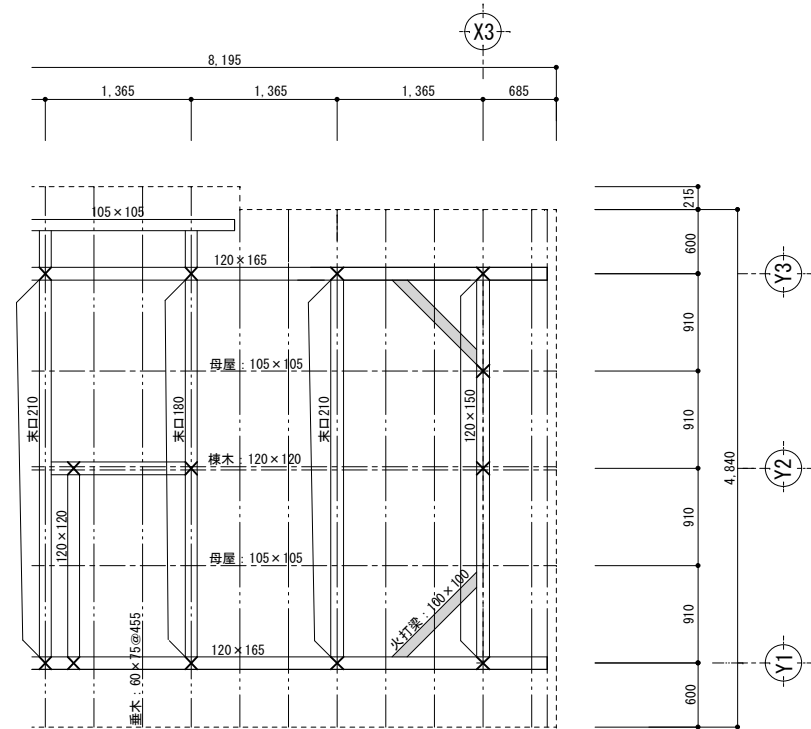

ボランティアガイド詰所 小屋伏図 改修範囲

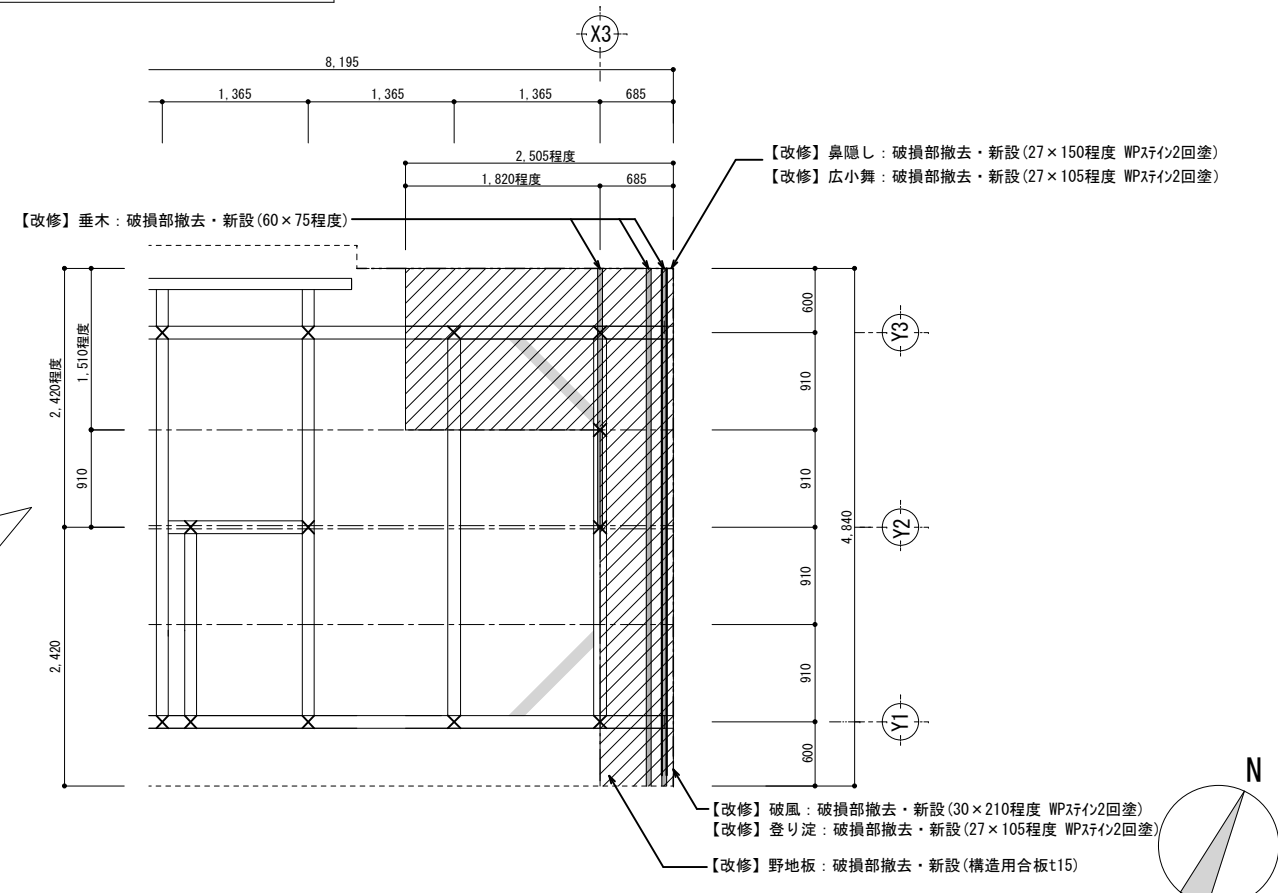

会津若松市財務部公共施設管理課
福島県会津若松市東栄町3番46号


特記事項
A2→100%
A3→71%縮小

工事名称
鶴ヶ城公園帯郭北公衆トイレ・ボランティアガイド詰所破損復旧工事
図面名称
小屋伏図



設計年月
令和7年5月
縮尺
S=1/50





図面番号
4

公衆トイレ 屋根伏図 改修範囲

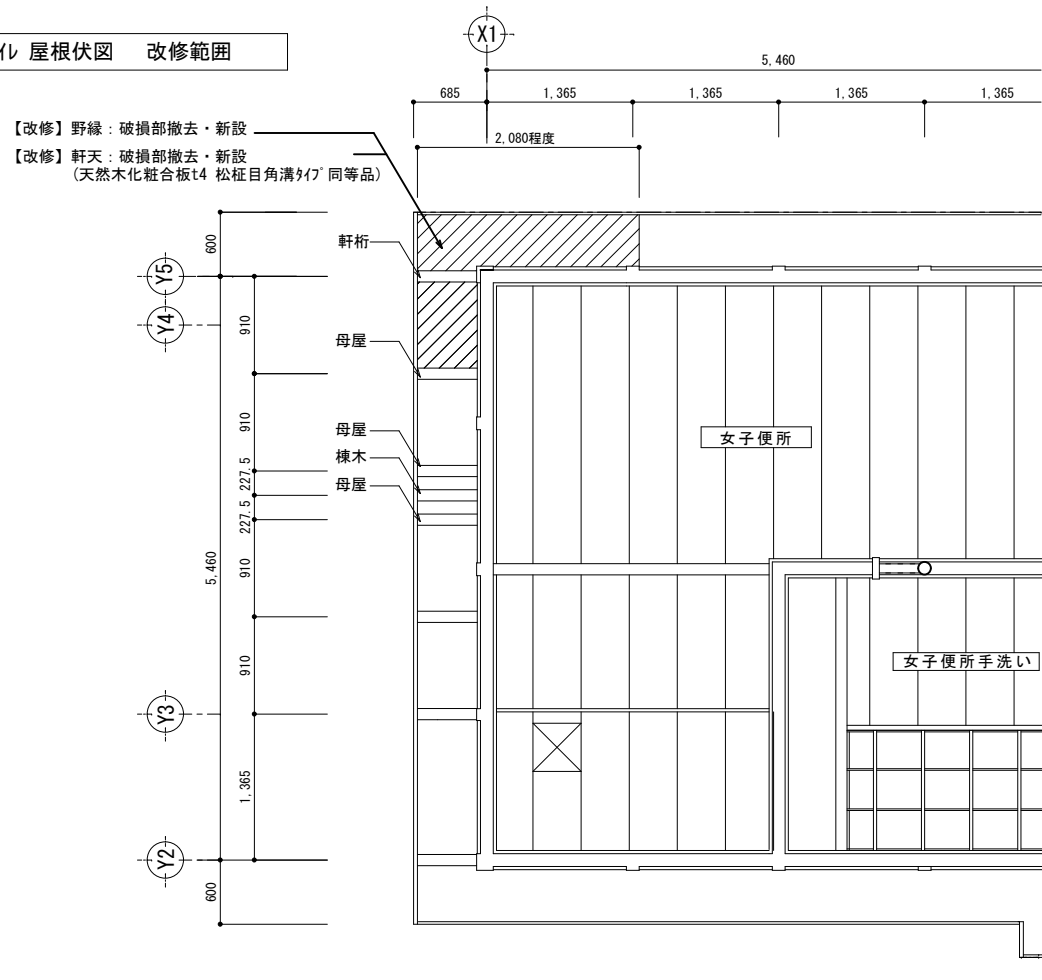

ボランティアガイド詰所 屋根伏図 改修範囲

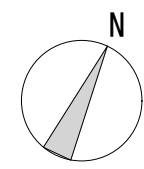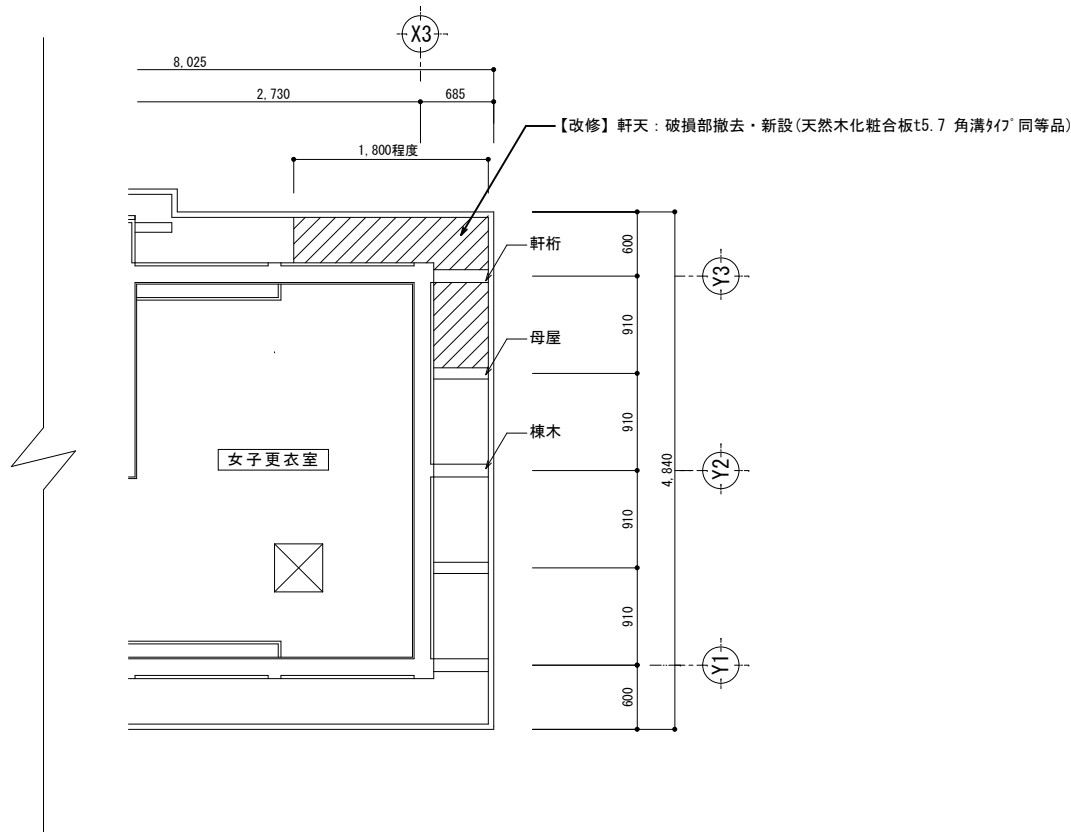

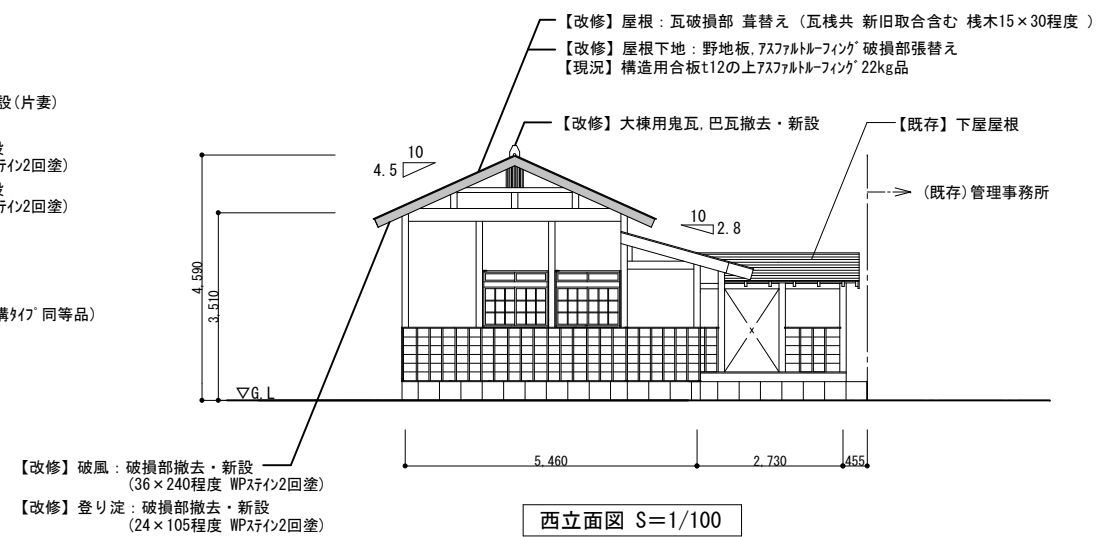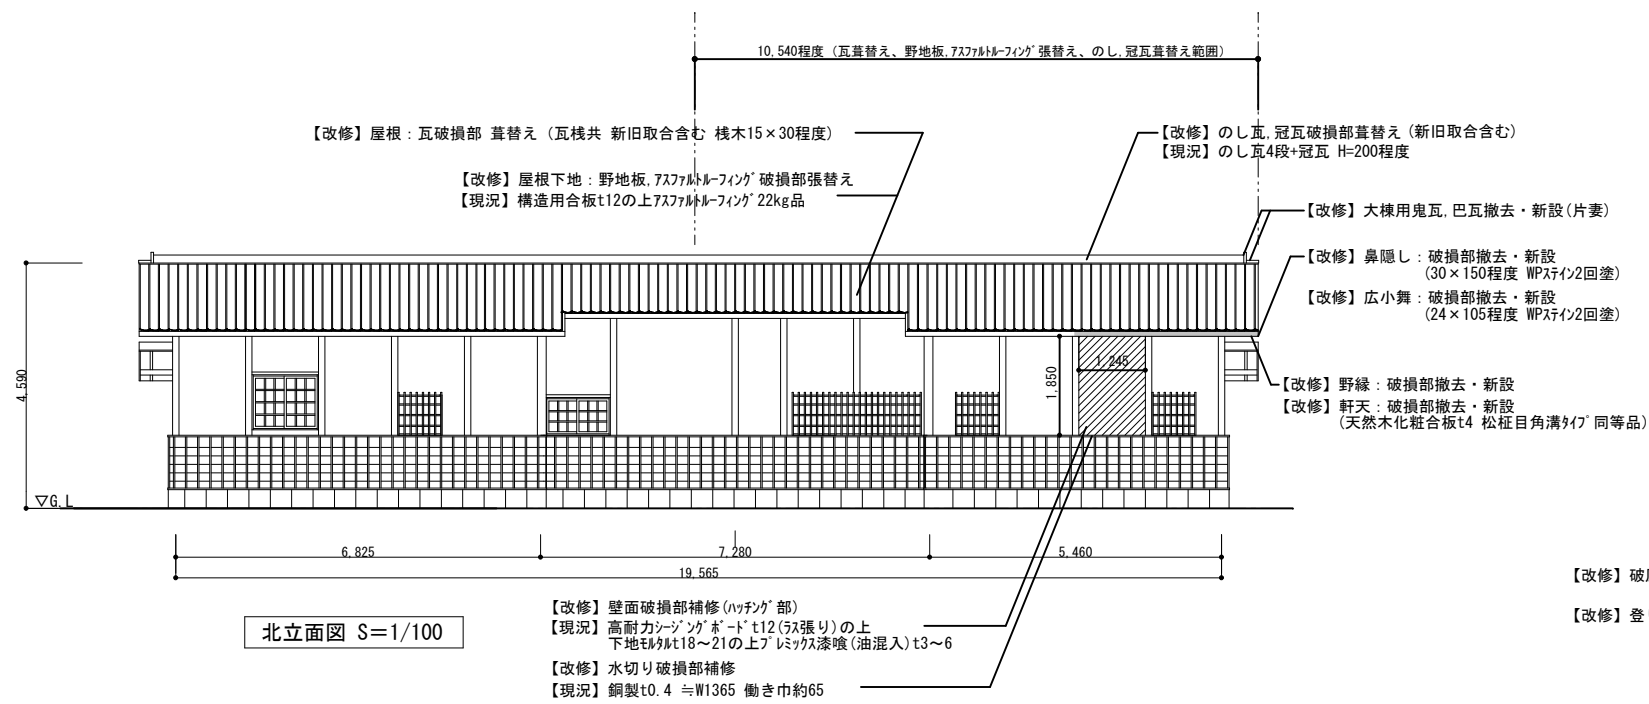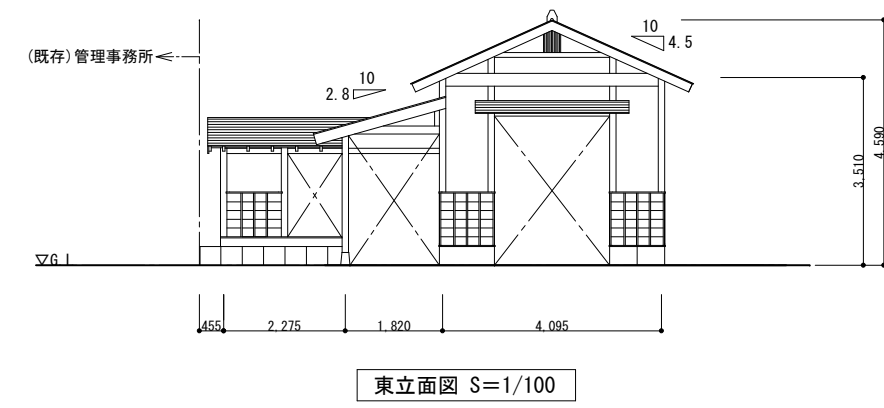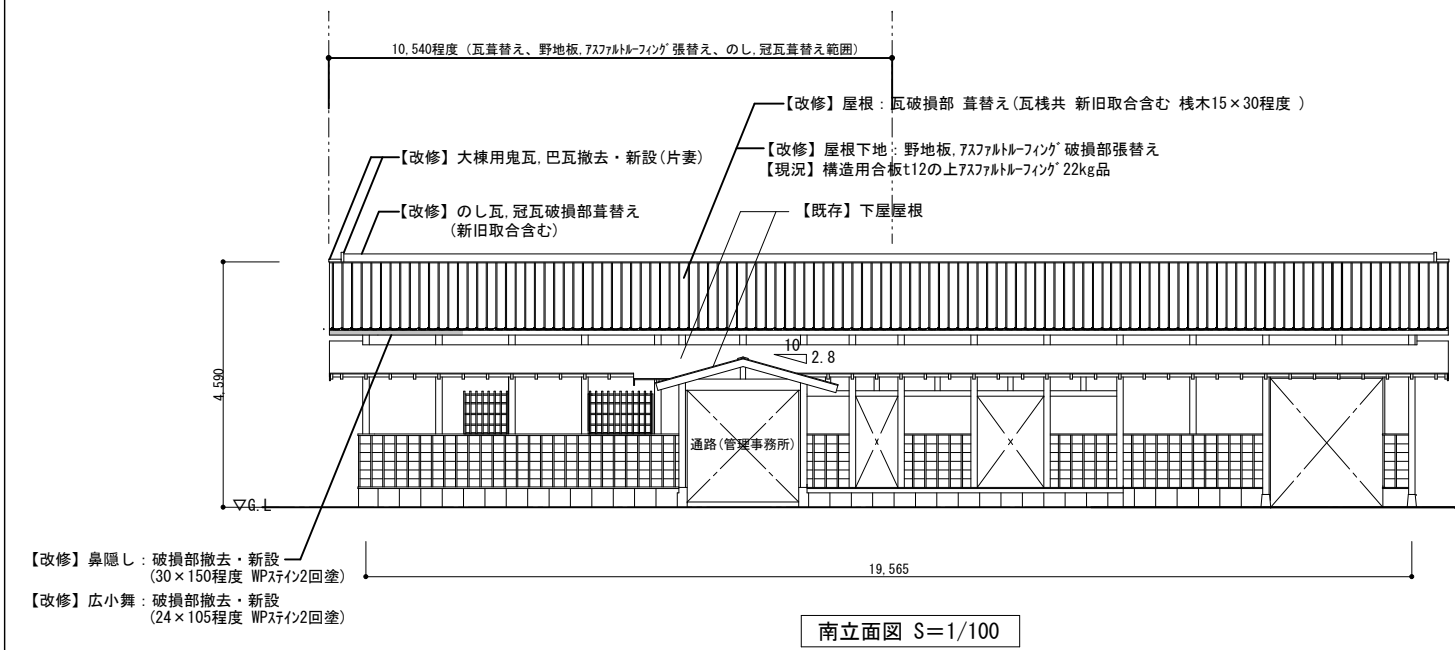


会津若松市財務部公共施設管理課
福島県会津若松市東栄町3番46号

特記事項
A2→100%
A3→71%縮小


工事名称	鶴ヶ城公園帯郭北公衆トイレ・ボランティアガイド詰所破損復旧工事
図面名称	立面図（公衆トイレ）

設計年月	令和7年5月
縮尺	S=1/100


図面番号
6

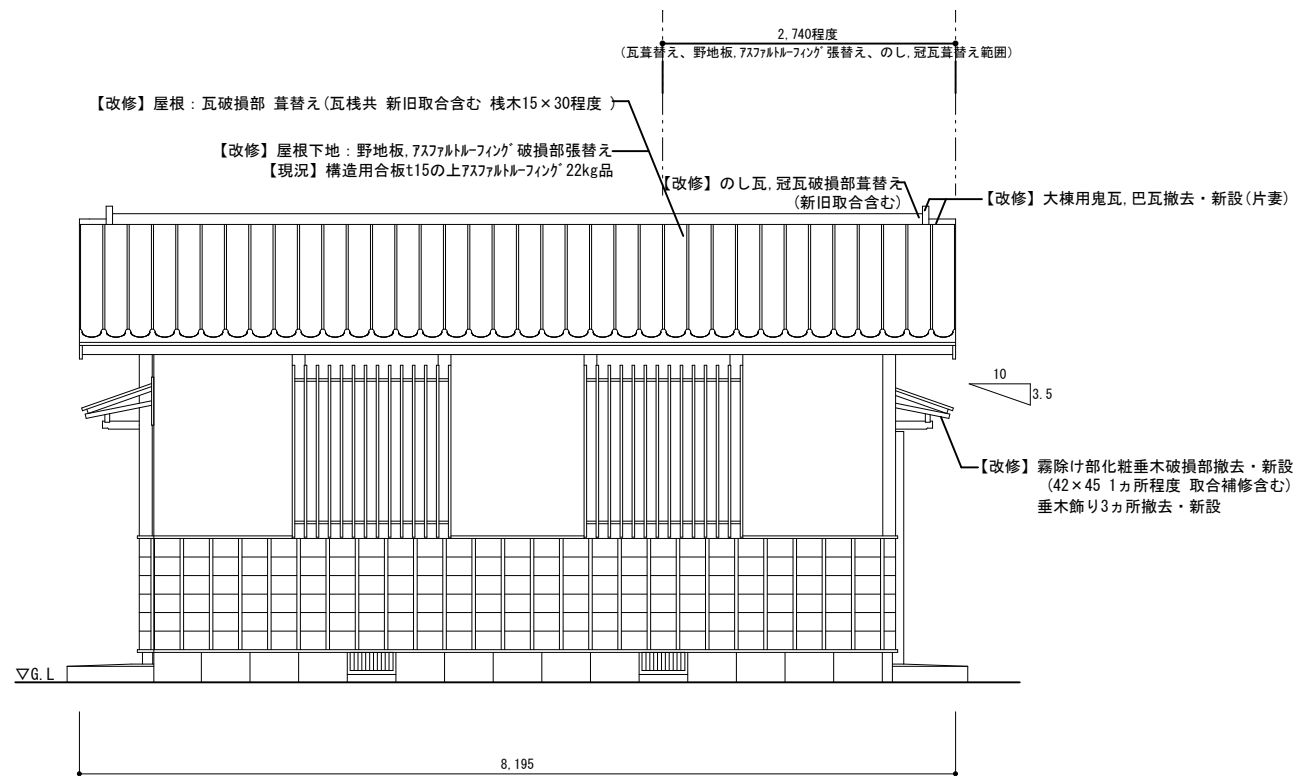


南立面図 S=1/50

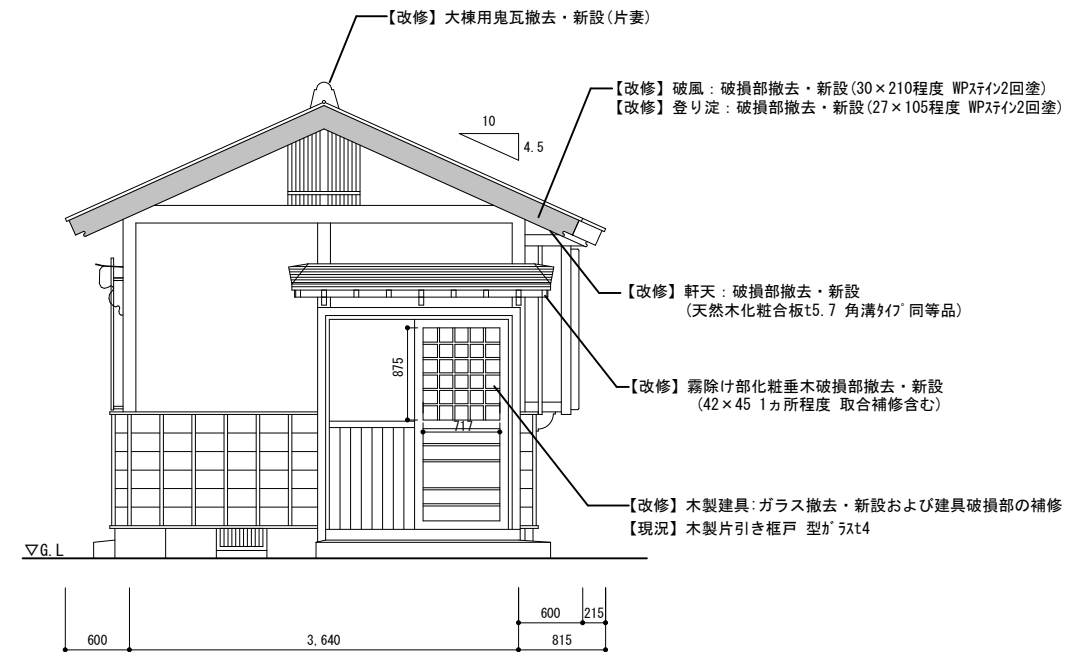

東立面図 S=1/50

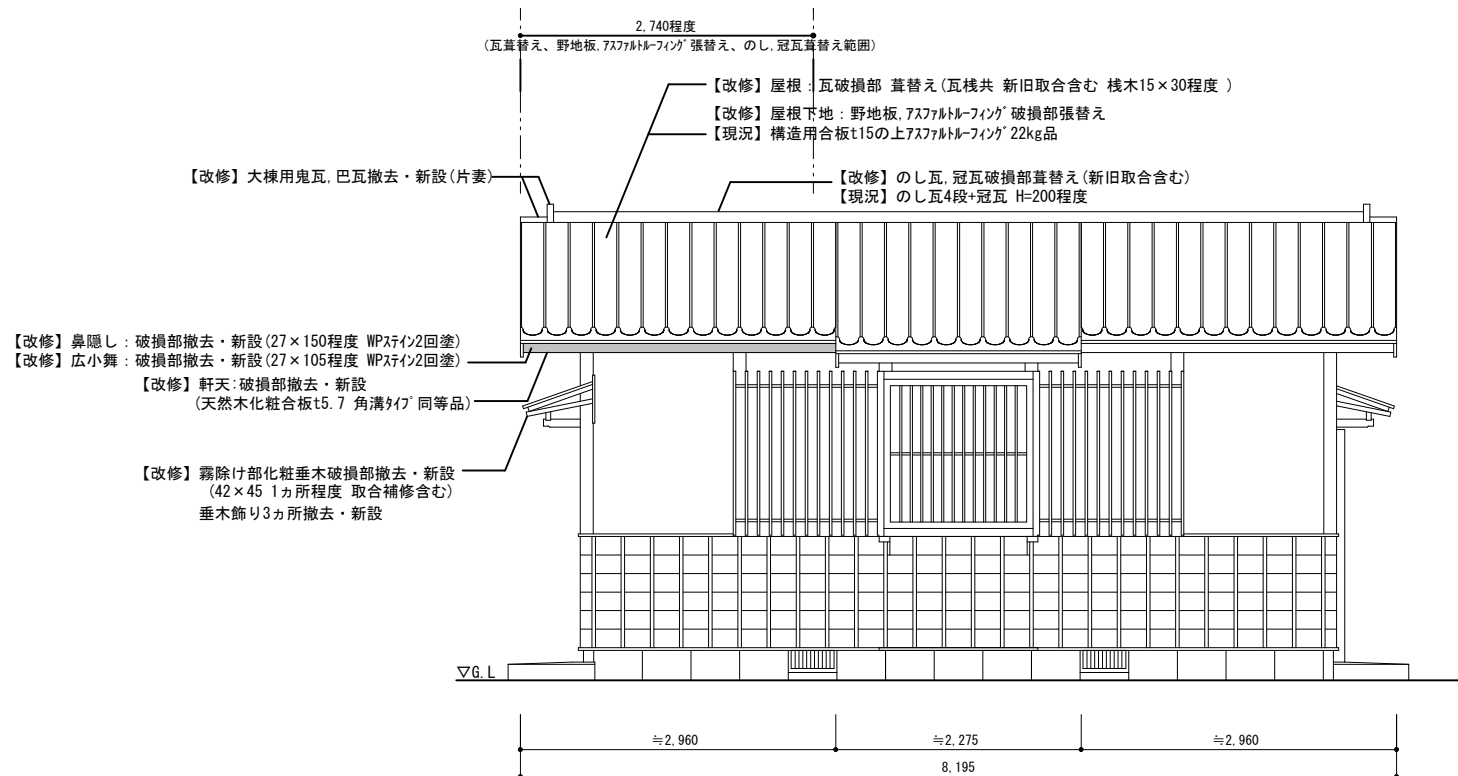

北立面図 S=1/50

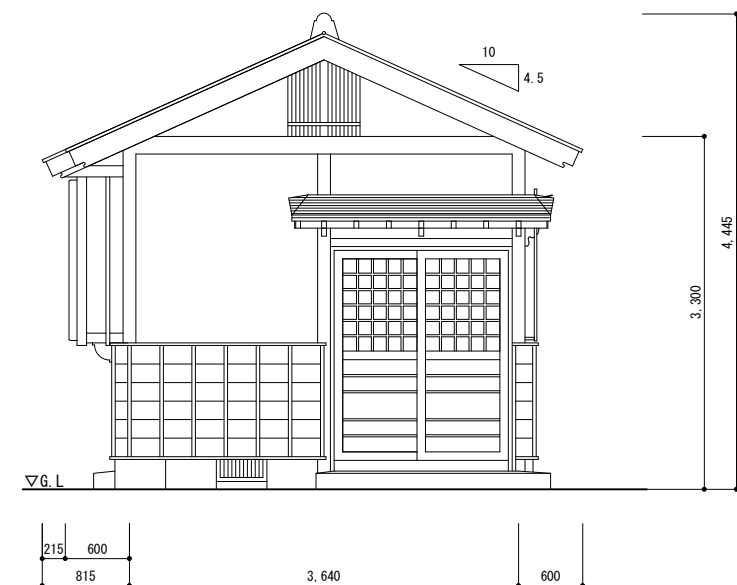

西立面図 S=1/50



会津若松市財務部公共施設管理課
福島県会津若松市東栄町3番46号

特記事項
A2→100%
A3→71%縮小

工事名称
鶴ヶ城公園帯郭北公衆トイレ・ボランティアガイド詰所破損復旧工事

図面名称
立面図（ボランティアガイド詰所）

設計年月
令和7年5月

縮尺
S=1/50

図面番号

7