

会津若松市入札等に関する有識者会議（令和7年度第2回）

日時：令和7年12月16日（火）13時30分～

場所：会津若松市役所本庁舎 5-3会議室

次 第

1 開 会

2 議事

(1) 入札及び契約手続の運用状況について

ア 市発注工事の入札結果について（令和7年4月～8月分）

イ 入札方式別発注工事一覧について（令和7年4月～8月分）

ウ 入札参加停止の運用状況について（令和7年4月～8月分）

(2) 抽出案件について

No.1 三本松地区（旧第3工区）盛土整形工事

No.2 東部公園災害時給水拠点整備工事

No.3 生涯学習総合センター非常用発電機修理工事

3 その他

4 閉 会

令和7年度 会津若松市入札等に関する有識者会議名簿

番号	氏名	職業等	備考
1	いしづか たけし 石塚 健	東日本建設業保証株式会社 福島支店長	
2	こいけ たつや 小池 達哉	福島県弁護士会会津若松支部 弁護士	
3	こだま ひろあき 見玉 博昭	学校法人日本大学法学部 教授	
4	はせがわ あつし 長谷川 淳	東北税理士会会津若松支部 税理士	
5	みつはし あきのぶ 三橋 明伸	会津若松商工会議所 専務理事	

(五十音順・敬称略)

会津若松市発注工事の令和7年度入札結果 総括表

(対象工事：予定価格130万円超)

R7：令和7年4月1日～令和7年8月31日 契約分

R6：令和6年4月1日～令和6年8月31日 契約分

1 入札方式別

入札方式	件数			合計金額（円）			平均落札率（％）			平均入札参加者数（者）		
	R7	R6	増減	R7	R6	増減	R7	R6	増減	R7	R6	増減
制限付一般競争入札	98	109	△ 11	2,763,231,273	2,372,333,426	390,897,847	92.67	92.70	△ 0.03	4.69	5.05	△ 0.36
指名競争入札	0	0	-	0	0	-	-	-	-	-	-	-
随意契約	5	4	1	54,241,000	41,294,000	12,947,000	94.77	92.03	2.74	1.00	1.00	0.00
プロポーザル	0	0	0	0	0	-	-	-	-	-	-	-
総計	103	113	△ 10	2,817,472,273	2,413,627,426	403,844,847	92.78	92.68	0.10	4.51	4.90	△ 0.39

2 契約金額別

契約金額	件数			合計金額（円）			平均落札率（％）			平均入札参加者数（者）		
	R7	R6	増減	R7	R6	増減	R7	R6	増減	R7	R6	増減
5百万円未満	26	40	△ 14	71,259,320	113,234,173	△ 41,974,853	92.67	91.96	0.71	2.19	3.45	△ 1.26
1千万円未満	22	14	8	160,007,573	97,668,012	62,339,561	91.30	92.24	△ 0.94	5.36	5.14	0.22
3千万円未満	27	32	△ 5	432,378,860	600,848,198	△ 168,469,338	92.97	93.65	△ 0.68	5.78	5.66	0.12
5千万円未満	14	15	△ 1	557,469,600	595,601,517	△ 38,131,917	94.92	93.31	1.61	3.93	5.27	△ 1.34
1億円未満	9	10	△ 1	618,447,841	695,328,350	△ 76,880,509	92.17	92.35	△ 0.18	6.00	7.20	△ 1.20
1億5千万円未満	4	1	3	459,809,079	101,171,000	358,638,079	92.49	91.34	1.15	6.00	8.00	△ 2.00
1億5千万円以上	1	1	0	518,100,000	209,776,176	308,323,824	99.40	91.82	7.58	1.00	4.00	△ 3.00
総計	103	113	△ 10	2,817,472,273	2,413,627,426	403,844,847	92.78	92.68	0.10	4.51	4.90	△ 0.39

(対象工事：予定価格130万円超)

R7：令和7年4月1日～令和7年8月31日 契約分

R6：令和6年4月1日～令和6年8月31日 契約分

3 工種別

工種	件数			合計金額 (円)			平均落札率 (%)			平均入札参加者数 (者)		
	R7	R6	増減	R7	R6	増減	R7	R6	増減	R7	R6	増減
土木一式	19	30	△ 11	677,104,340	919,220,317	△ 242,115,977	90.56	90.57	△ 0.01	6.68	6.17	0.52
建築一式	11	10	1	218,621,370	365,053,388	△ 146,432,018	92.09	92.20	△ 0.10	2.45	2.70	△ 0.25
大工	0	0	0	0	0	0	-	-	-	-	-	-
左官	0	0	0	0	0	0	-	-	-	-	-	-
とび・土工・コンクリート	4	3	1	93,754,760	104,978,280	△ 11,223,520	90.01	90.11	△ 0.10	9.50	9.67	△ 0.17
石	0	0	0	0	0	0	-	-	-	-	-	-
屋根	0	1	△ 1	0	18,939,800	△ 18,939,800	-	91.63	-	-	4.00	-
電気	10	8	2	263,486,300	137,165,391	126,320,909	92.46	92.82	△ 0.36	4.50	6.63	△ 2.13
管	11	13	△ 2	178,177,450	134,454,100	43,723,350	94.43	96.44	△ 2.01	1.73	1.92	△ 0.20
タイル・れんが・ブロック	1	1	0	11,253,000	10,175,000	1,078,000	94.90	94.39	0.51	2.00	3.00	△ 1.00
鋼構造物	0	0	0	0	0	0	-	-	-	-	-	-
鉄筋	0	0	0	0	0	0	-	-	-	-	-	-
舗装	12	11	1	90,067,252	120,552,300	△ 30,485,048	89.28	89.19	0.09	7.17	8.45	△ 1.29
しゅんせつ	0	0	0	0	0	0	-	-	-	-	-	-
板金	0	0	0	0	0	0	-	-	-	-	-	-
ガラス	0	0	0	0	0	0	-	-	-	-	-	-
塗装	2	4	△ 2	11,052,800	11,787,600	△ 734,800	94.00	89.72	4.28	5.50	6.50	△ 1.00
防水	1	0	1	10,630,400	0	10,630,400	91.60	-	-	3.00	-	-
内装仕上	0	1	△ 1	0	2,734,600	△ 2,734,600	-	91.40	-	-	1.00	-
機械器具設置	5	6	△ 1	55,660,000	45,907,400	9,752,600	94.62	97.73	△ 3.11	1.00	1.00	0.00
熱絶縁	0	0	0	0	0	0	-	-	-	-	-	-
電気通信	2	1	1	520,718,000	1,922,800	518,795,200	99.08	92.49	6.59	1.50	1.00	0.50
造園	3	2	1	30,840,260	23,460,800	7,379,460	89.68	92.09	△ 2.41	6.00	2.50	3.50
さく井	1	0	1	12,540,000	0	12,540,000	95.64	-	-	2.00	-	-
建具	1	3	△ 2	1,457,500	7,035,600	△ 5,578,100	90.75	91.30	△ 0.55	2.00	2.00	0.00
水道施設	17	16	1	607,898,500	483,871,300	124,027,200	97.17	95.75	1.42	2.59	3.44	△ 0.85
消防施設	0	0	0	0	0	0	-	-	-	-	-	-
清掃施設	0	0	0	0	0	0	-	-	-	-	-	-
解体	3	3	0	34,210,341	26,368,750	7,841,591	91.48	93.50	△ 2.02	11.00	11.67	△ 0.67
総計	103	113	△ 10	2,817,472,273	2,413,627,426	403,844,847	92.78	92.68	0.10	4.51	4.90	△ 0.39

(対象工事：予定価格130万円超)

令和7年4月1日～令和7年8月31日 契約分

4 月別

月別	件数	合計金額 (円)	平均落札率 (%)	平均入札参加 者数(者)
R7.4	0	0	-	-
R7.5	16	440,829,950	95.74	2.63
R7.6	32	723,720,892	91.34	6.00
R7.7	29	642,100,410	92.42	4.55
R7.8	26	1,010,821,021	93.11	3.81
R7.9	-	-	-	-
R7.10	-	-	-	-
R7.11	-	-	-	-
R7.12	-	-	-	-
R8.1	-	-	-	-
R8.2	-	-	-	-
R8.3	-	-	-	-
総計	103	2,817,472,273	92.78	4.51

5 部局等別

部局	工事担当課	件数	合計金額 (円)	平均落札率 (%)	平均入札参加 者数(者)
財務部	公共施設管理課	31	626,698,820	92.78	3.03
農政部	農林課	2	16,646,190	89.47	6.00
建設部	都市計画課	4	622,356,900	92.50	5.25
	まちづくり整備課	8	160,191,031	89.99	8.25
	開発管理課	2	55,792,000	90.14	6.00
	道路課	20	170,495,512	90.26	6.55
	建築住宅課	3	56,100,341	94.45	8.00
教育委員会	学校施設給食課	0	0	-	-
上下水道局	上水道施設課	21	630,296,700	96.16	2.38
	下水道施設課	12	478,894,779	93.55	4.58
総計		103	2,817,472,273	92.78	4.51

(対象工事：予定価格130万円超)
令和7年8月31日現在

6 入札不調の状況

月別	入札事務 件数 a	不調計 b (c+d)	失格・ 無効等 c	応札なし d	不調率 (%) b/a
R7.4	0	0	0	0	-
R7.5	16	2	1	1	12.50
R7.6	31	0	0	0	0.00
R7.7	34	6	3	3	17.65
R7.8	27	2	0	2	7.41
R7.9	-	-	-	-	-
R7.10	-	-	-	-	-
R7.11	-	-	-	-	-
R7.12	-	-	-	-	-
R8.1	-	-	-	-	-
R8.2	-	-	-	-	-
R8.3	-	-	-	-	-
R7.4～R7.8 総計	108	10	4	6	9.26
R6.4～R6.8 総計	111	2	2	0	1.80

7 くじ引きでの落札者決定状況

月別	契約件数	くじ引き による落札 決定件数	くじ引き による落札 決定率 (%)
R7.4	0	0	-
R7.5	16	0	0.00
R7.6	32	0	0.00
R7.7	29	0	0.00
R7.8	26	0	0.00
R7.9	-	-	-
R7.10	-	-	-
R7.11	-	-	-
R7.12	-	-	-
R8.1	-	-	-
R8.2	-	-	-
R8.3	-	-	-
R7.4～R7.8 総計	103	0	0.00
R6.4～R6.8 総計	113	2	1.77

令和7年8月31日現在

8 入札参加資格登録者数

工種	地域区分				合計
	市内	準市内	県内	県外	
土木一式	90	7	66	82	245
建築一式	46	3	39	59	147
大工	10	1	4	6	21
左官	6	1	1	3	11
とび・土工・コンクリート	67	7	71	49	194
石	20	3	4	5	32
屋根	16	2	5	3	26
電気	20	5	39	92	156
管	36	2	51	60	149
タイル・れんが・ブロック	10	1	4	13	28
鋼構造物	21	5	24	53	103
鉄筋	3	0	0	1	4
舗装	66	6	42	36	150
しゅんせつ	19	4	16	21	60
板金	4	0	3	2	9
ガラス	9	0	3	2	14
塗装	34	6	28	22	90
防水	18	3	13	10	44
内装仕上	25	3	7	26	61
機械器具設置	11	1	28	92	132
熱絶縁	2	0	0	2	4
電気通信	11	2	28	44	85
造園	15	2	11	12	40
さく井	2	1	9	6	18
建具	9	3	6	4	22
水道施設	52	3	47	91	193
消防施設	22	2	21	6	51
清掃施設	0	0	2	14	16
解体	53	4	28	37	122
合計	697	77	600	853	2,227

入札方式別発注工事一覧表

入札方式：制限付一般競争入札

期間（令和7年4月1日～令和7年8月31日）

No	工事番号	工事名	工種	契約日	予定価格 (税込：円)	契約金額 (税込：円)	落札率 (%)	請負業者名	請負業者 の地域	入札参 加者数	備考
1	819	三本松地区（旧第3工区）盛土整形工事	土木一式	2025/6/12	60,742,000	54,992,300	90.53%	堀井建設 株式会社	市内	12	
2	949	鶴ヶ城公園多目的広場補修工事	土木一式	2025/6/12	23,243,000	21,010,000	90.39%	有限会社 飯豊産業	市内	15	
3	860	都市計画道路藤室鍛冶屋敷線（本町工区）道路改良工事	土木一式	2025/6/19	95,733,000	86,817,841	90.69%	田中建設工業 株式会社	市内	8	
4	1021	大川緑地駐車場補修工事	土木一式	2025/6/19	10,461,000	9,384,430	89.71%	フルボックス 株式会社	市内	16	
5	1047	門3 7号橋橋梁補修工事	土木一式	2025/6/19	13,519,000	12,076,900	89.33%	鈴木総合建設 株式会社	市内	6	
6	s304	公共下水道管理設工事(南四合雨水幹線)第1工区	土木一式	2025/6/19	112,068,000	101,704,079	90.75%	田中建設工業 株式会社	市内	8	
7	1091	駅前公園改修工事	土木一式	2025/6/26	11,451,000	10,268,500	89.67%	株式会社 会和工務店	市内	7	
8	1097	西荒川橋橋梁補修工事	土木一式	2025/6/26	9,515,000	8,459,000	88.90%	木村建設 株式会社	市内	3	再公告
9	1250	上荒久田地区水路整備工事	土木一式	2025/7/3	2,904,000	2,607,000	89.77%	つかさ工業 株式会社	市内	3	
10	s307	公共下水道管理設工事(南四合雨水幹線)第2工区	土木一式	2025/7/3	96,118,000	86,988,000	90.50%	有限会社 飯豊産業	市内	8	
11	1203	溢水対策事業 蟹川堀川水路整備工事	土木一式	2025/7/17	52,921,000	47,763,100	90.25%	総合緑建 株式会社	市内	5	
12	s308	公共下水道管理設工事（枝線）飯寺2工区	土木一式	2025/7/17	47,839,000	43,026,001	89.94%	株式会社 弓田建設	市内	6	
13	1563	2号流雪溝投雪口改修工事	土木一式	2025/8/7	3,289,000	3,289,000	100.00%	株式会社 シビルディング大喜	市内	2	
14	1582	大塚山墓園墓地区画増設工事	土木一式	2025/8/7	1,672,000	1,501,500	89.80%	つかさ工業 株式会社	市内	3	
15	1592	材木町二丁目法定外道路改良工事	土木一式	2025/8/7	2,508,000	2,255,000	89.91%	つかさ工業 株式会社	市内	2	
16	s309	公共下水道管理設工事（枝線）飯寺北工区	土木一式	2025/8/7	34,782,000	31,366,500	90.18%	大川土木工業 株式会社	市内	6	
17	s311	公共下水道管理設工事(南四合雨水幹線)第3工区	土木一式	2025/8/21	132,627,000	120,252,000	90.67%	株式会社 弓田建設	市内	6	
18	s312	公共下水道管理設工事（枝線）東年貢工区	土木一式	2025/8/21	27,049,000	24,298,000	89.83%	株式会社 弓田建設	市内	6	
19	1632	林業専用道舟子峠線開設工事	土木一式	2025/8/28	10,081,500	9,045,190	89.72%	第一緑化工業 株式会社	市内	5	
20	985	中央こどもクラブトイレ改修工事	建築一式	2025/6/5	2,871,000	2,618,000	91.19%	有限会社 ベル	市内	3	

入札方式別発注工事一覧表

入札方式：制限付一般競争入札

期間（令和7年4月1日～令和7年8月31日）

No	工事番号	工事名	工種	契約日	予定価格 (税込：円)	契約金額 (税込：円)	落札率 (%)	請負業者名	請負業者 の地域	入札参 加者数	備考
21	905	鶴ヶ城公園帯郭北公衆トイレ・ボランティアガイド詰所破損復旧工事	建築一式	2025/6/12	6,798,000	6,193,000	91.10%	有限会社 ベル	市内	2	
22	1025	若松城天守閣出口階段塗装外改修工事	建築一式	2025/6/12	4,895,000	4,851,000	99.10%	有限会社 マルイ塗装	市内	1	
23	1213	城南小学校給食室調理員専用トイレ改修工事	建築一式	2025/6/26	3,718,000	3,397,900	91.39%	株式会社 日商会津	市内	1	
24	1193	松長小学校トイレ洋式化工事	建築一式	2025/7/3	6,325,000	5,775,000	91.30%	有限会社 ベル	市内	2	
25	1194	謹教小学校・東山小学校トイレ洋式化工事	建築一式	2025/7/3	10,395,000	9,522,370	91.61%	株式会社 日商会津	市内	3	
26	1205	湊学園前期課程トイレ洋式化工事	建築一式	2025/7/3	7,843,000	7,150,000	91.16%	有限会社 ベル	市内	2	
27	1189	栄町第二庁舎建築改修工事	建築一式	2025/7/10	145,310,000	133,023,000	91.54%	株式会社 共立土建	市内	5	
28	1344	城西小学校トイレ洋式化工事	建築一式	2025/7/17	9,614,000	8,789,000	91.42%	有限会社 ベル	市内	2	
29	1206	門田小学校トイレ洋式化工事	建築一式	2025/7/25	11,484,000	10,506,100	91.48%	木村建設 株式会社	市内	2	再公告
30	1428	若松城茶室隣閤門屋根外改修工事	建築一式	2025/7/25	29,216,000	26,796,000	91.72%	有限会社 ベル	市内	4	
31	1038	松長団地調整池フェンス修繕工事	とび・土工・ コンクリート	2025/6/12	4,741,000	4,233,680	89.30%	有限会社 会津公衛建設	市内	8	
32	1198	市道幹Ⅰ-32号線防雪柵設置工事	とび・土工・ コンクリート	2025/7/10	20,240,000	18,315,880	90.49%	フルボックス 株式会社	市内	13	
33	1258	大規模盛土造成地滑動崩落防止対策工事	とび・土工・ コンクリート	2025/7/17	59,246,000	53,537,000	90.36%	株式会社 広大	市内	10	
34	1537	市道幹Ⅱ-18号線災害防除工事	とび・土工・ コンクリート	2025/8/7	19,657,000	17,668,200	89.88%	日進建設 株式会社	市内	7	
35	907	城南小学校照明器具LED化工事	電気	2025/6/12	42,537,000	38,984,000	91.65%	株式会社 光電設	市内	9	
36	911	第二中学校照明器具LED化工事	電気	2025/6/19	73,051,000	66,804,100	91.45%	株式会社 目黒工業商会	市内	5	
37	912	松長小学校照明器具LED化工事	電気	2025/6/19	57,354,000	52,478,800	91.50%	株式会社 目黒工業商会	市内	5	
38	1128	市道一箕3-187号線道路照明施設設置工事	電気	2025/6/19	3,399,000	3,121,800	91.84%	株式会社リードエレテック	市内	1	
39	s111	上下水道局庁舎照明設備改修工事	電気	2025/6/19	20,603,000	18,889,200	91.68%	有限会社 新電気商会	市内	8	
40	1502	一箕公民館高圧受電設備改修工事	電気	2025/7/25	1,595,000	1,457,500	91.38%	有限会社 前川電機商会	市内	1	
41	1543	栄町第二庁舎電気設備改修工事	電気	2025/8/21	72,699,000	66,481,800	91.45%	有限会社 千葉電機商会	市内	3	

入札方式別発注工事一覧表

入札方式：制限付一般競争入札

期間（令和7年4月1日～令和7年8月31日）

No	工事番号	工事名	工種	契約日	予定価格 (税込：円)	契約金額 (税込：円)	落札率 (%)	請負業者名	請負業者 の地域	入札参 加者数	備考
42	1558	北公民館照明器具LED化工事	電気	2025/8/21	7,216,000	6,629,700	91.88%	株式会社 萩生田電設	市内	7	
43	1634	本庁舎来庁者駐車場急速充電器設置工事	電気	2025/8/28	7,843,000	7,198,400	91.78%	有限会社 前川電機商会	市内	5	
44	655	行仁小学校普通教室冷暖房設備工事	管	2025/5/16	1,881,000	1,727,000	91.81%	会南設備 有限会社	市内	2	
45	682	第二中学校特別支援教室冷暖房設備工事	管	2025/5/16	3,399,000	3,120,150	91.80%	有限会社 新電気商会	市内	2	
46	s303	個別生活排水処理施設工事（その1）	管	2025/5/23	14,267,000	13,838,000	96.99%	雄昭建設 有限会社	市内	2	
47	820	河東農村環境改善センター生活改善研修室冷暖房設備改修工事	管	2025/5/29	2,354,000	2,178,000	92.52%	会南設備 有限会社	市内	2	
48	1088	北会津地区学校給食センター調理室冷暖房設備改修工事	管	2025/6/26	5,797,000	5,313,000	91.65%	有限会社 新電気商会	市内	2	
49	1278	日新小学校外科室冷暖房設備工事	管	2025/7/10	12,892,000	11,836,000	91.81%	有限会社 福島空調システム	市内	3	
50	s310	個別生活排水処理施設工事（その2）	管	2025/7/25	14,234,000	13,915,000	97.76%	有限会社 永峰設備	市内	1	
51	s126	東山浄水場薬品配管更新工事	管	2025/8/7	5,148,000	5,057,800	98.25%	会南設備 有限会社	市内	1	
52	1504	北会津支所空調調和設備改修工事	管	2025/8/8	79,552,000	76,340,000	95.96%	会津ガス 株式会社	市内	1	
53	1569	謹教コミュニティセンター冷暖房設備改修工事	管	2025/8/21	9,405,000	8,882,500	94.44%	有限会社 新電気商会	市内	2	
54	1571	栄町第二庁舎機械設備改修工事	管	2025/8/21	37,554,000	35,970,000	95.78%	ハツ橋設備 株式会社	市内	1	
55	729	斎場火葬炉改修工事	タイル・れんが・ブロック	2025/5/23	11,858,000	11,253,000	94.90%	株式会社 宮本工業所	県外	2	
56	921	市道若3-227号線外舗装補修工事	舗装	2025/6/12	7,964,000	7,131,762	89.55%	株式会社 会和工務店	市内	3	
57	952	市道幹II-5号線藤室街道踏切安全対策工事	舗装	2025/6/12	2,068,000	1,870,000	90.43%	つかさ工業 株式会社	市内	2	
58	1040	市道高3-75号線外舗装工事	舗装	2025/6/12	3,762,000	3,367,100	89.50%	つかさ工業 株式会社	市内	3	
59	988	市道河3-164号線舗装補修工事	舗装	2025/6/19	24,695,000	22,136,400	89.64%	MRB建設工業 株式会社	市内	18	
60	1020	市道幹I-27号線舗装補修工事	舗装	2025/6/19	6,006,000	5,340,500	88.92%	川添興業 株式会社	市内	8	
61	1044	市道幹II-43号線舗装補修工事	舗装	2025/6/19	10,120,000	9,016,700	89.10%	つかさ工業 株式会社	市内	12	
62	1108	市道幹I-17号線舗装補修工事	舗装	2025/6/26	15,180,000	13,528,900	89.12%	三立道路 株式会社	市内	11	

入札方式別発注工事一覧表

入札方式：制限付一般競争入札

期間（令和7年4月1日～令和7年8月31日）

No	工事番号	工事名	工種	契約日	予定価格 (税込：円)	契約金額 (税込：円)	落札率 (%)	請負業者名	請負業者 の地域	入札参 加者数	備考
63	1246	栄町第二庁舎駐車場舗装補修工事	舗装	2025/7/9	2,739,000	2,440,900	89.12%	つかさ工業 株式会社	市内	5	再入札
64	1351	市道高3-51号線外舗装補修工事	舗装	2025/7/17	14,223,000	12,679,700	89.15%	コジマ建設工業 株式会社	市内	12	
65	1586	市道湊3-26号線外舗装工事	舗装	2025/8/7	3,652,000	3,245,000	88.86%	三立道路 株式会社	市内	2	
66	1587	市道町3-137号線交差点カラー化工事	舗装	2025/8/7	1,925,000	1,709,290	88.79%	エスアイ 株式会社	市内	3	
67	1633	林道一ノ渡戸四ツ屋線舗装工事	舗装	2025/8/28	8,519,500	7,601,000	89.22%	第一緑化工業 株式会社	市内	7	
68	653	市道幹I-19号線外区画線標示工事	塗装	2025/5/23	8,591,000	7,587,800	88.32%	株式会社 リンバイ 会津営業所	準市内	9	
69	1291	城北小学校・謹教小学校給食室塗床等改修工事	塗装	2025/7/3	3,476,000	3,465,000	99.68%	有限会社 マルイ塗装	市内	2	
70	s119	八幡配水池屋根防水更新工事	防水	2025/8/21	11,605,000	10,630,400	91.60%	木村建設 株式会社	市内	3	再公告
71	s118	東山浄水場真空ポンプ更新工事	機械器具設置	2025/6/19	2,882,000	2,860,000	99.24%	株式会社 興栄設備	市内	1	
72	s306	宝町マンホールポンプ場制御盤修理工事	電気通信	2025/7/3	2,651,000	2,618,000	98.76%	株式会社リードエレテック	市内	2	再公告
73	1347	大川幼児公園遊具更新工事	造園	2025/7/17	11,352,000	10,195,680	89.81%	コジマ建設工業 株式会社	市内	6	
74	1414	つるかめ公園遊具更新工事	造園	2025/7/25	16,159,000	14,487,000	89.65%	総合緑建 株式会社	市内	6	
75	1425	山鹿素行生誕地跡整備工事	造園	2025/7/25	6,875,000	6,157,580	89.56%	合同会社 会津星工業	市内	6	
76	1449	市道高3-72号線消雪施設補修工事	さく井	2025/8/1	13,112,000	12,540,000	95.64%	日本地下水開発 株式会社 福島営業所	県内	2	
77	1311	第15分団基幹消防屯所シャッター改修工事	建具	2025/7/10	1,606,000	1,457,500	90.75%	株式会社 山口サッシ	市内	2	
78	s101	老朽管更新事業 上町配水管布設替工事	水道施設	2025/5/16	41,679,000	40,381,000	96.89%	会津ガス 株式会社	市内	3	
79	s106	神指町西城戸配水管布設工事	水道施設	2025/5/16	43,175,000	41,789,000	96.79%	有限会社 内川水道工業	市内	4	
80	s107	神指町高瀬配水管布設替（防護）工事	水道施設	2025/5/16	2,893,000	2,838,000	98.10%	有限会社 会津水道工業所	市内	1	
81	s104	重要給水施設配水管整備事業（R6補正）高野町中沼配水管布設替工事	水道施設	2025/5/23	76,252,000	74,008,000	97.06%	秋山ユアビス建設 株式会社	市内	2	
82	s105	老朽管更新事業 七日町配水管布設替工事	水道施設	2025/5/23	15,466,000	15,125,000	97.80%	有限会社 永峰設備	市内	1	
83	s108	城前団地配水管布設替工事	水道施設	2025/5/29	35,409,000	34,320,000	96.92%	有限会社 金野工業	市内	3	

入札方式別発注工事一覧表

入札方式：制限付一般競争入札

期間（令和7年4月1日～令和7年8月31日）

No	工事番号	工事名	工種	契約日	予定価格 (税込：円)	契約金額 (税込：円)	落札率 (%)	請負業者名	請負業者 の地域	入札参 加者数	備考
84	s102	東千石三丁目配水管布設替工事	水道施設	2025/5/30	51,161,000	49,885,000	97.51%	東協設備 株式会社	市内	2	
85	s103	館脇町配水管布設替工事	水道施設	2025/5/30	108,064,000	104,830,000	97.01%	株式会社 興栄設備	市内	5	
86	s1	東田面地区配水管布設替工事	水道施設	2025/6/5	38,973,000	37,796,000	96.98%	東邦工業 株式会社	市内	4	
87	s109	老朽管更新事業 中町外配水管布設替工事	水道施設	2025/6/19	49,115,000	47,146,000	95.99%	ハツ橋設備 株式会社	市内	3	
88	s113	重要給水施設配水管整備事業 城東町配水管 布設替工事	水道施設	2025/6/26	38,577,000	37,290,000	96.66%	株式会社 セントラル設備	市内	3	
89	s115	本町配水管布設工事	水道施設	2025/6/26	21,318,000	20,790,000	97.52%	株式会社 エイワックス	市内	3	
90	s116	重要給水施設配水管整備事業 一箕町八幡配 水管布設替工事	水道施設	2025/7/3	38,676,000	37,125,000	95.99%	ハツ橋設備 株式会社	市内	4	
91	s114	東部公園災害時給水拠点整備工事	水道施設	2025/7/10	5,291,000	5,200,800	98.30%	会南設備 有限会社	市内	1	
92	s121	老朽管更新事業 東千石二丁目外配水管布設 替工事	水道施設	2025/7/10	35,596,000	34,628,000	97.28%	東協設備 株式会社	市内	2	
93	s2	簡易水道流量計設置工事	水道施設	2025/8/1	21,626,000	21,006,700	97.14%	会南設備 有限会社	市内	2	
94	s122	明和町配水管布設工事	水道施設	2025/8/7	3,817,000	3,740,000	97.98%	有限会社 会津水道工業所	市内	1	
95	1405	城前団地改良住宅第20～22棟住宅解体工 事	解体	2025/7/25	21,428,000	19,638,300	91.65%	株式会社 板橋建材	市内	13	
96	1397	高塚団地簡平1301～1305号・140 1～1405号住宅解体工事	解体	2025/8/7	10,373,000	9,512,041	91.70%	株式会社 デバイス	市内	10	再入札
97	1576	第8分団下居合消防屯所解体工事	解体	2025/8/21	5,555,000	5,060,000	91.09%	有限会社 飯豊産業	市内	10	

入札方式別発注工事一覧表

入札方式：随意契約

期間（令和7年4月1日～令和7年8月31日）

No	工事番号	工事名	工種	契約日	予定価格 (税込：円)	契約金額 (税込：円)	決定率 (%)	請負業者名	請負業者 の地域	備考
1	s301	下水浄化工場No4送風機電油操作機修理工事	機械器具設置	2025/5/9	11,286,000	11,000,000	97.47%	株式会社 電業社機械製作所 東北支店	県外	2号随契
2	769	南花畑団地第1・2棟昇降機改修工事	機械器具設置	2025/5/21	26,950,000	26,950,000	100.00%	株式会社 日立ビルシステム 東日本支社	県外	2号随契
3	s117	松長ポンプ場定流量弁外分解修理工事	機械器具設置	2025/6/20	4,917,000	3,850,000	78.30%	株式会社 森田鉄工所 東京営業支店	県外	2号随契
4	s305	下水浄化工場No1消化槽攪拌機修理工事	機械器具設置	2025/7/1	11,215,600	11,000,000	98.08%	株式会社 西原環境 東北営業所	県外	2号随契
5	1787	生涯学習総合センター非常用発電機修理工事	電気	2025/8/27	1,441,000	1,441,000	100.00%	株式会社 目黒工業商会	市内	8号随契

入札参加停止措置の運用状況（令和7年4月～令和7年8月 工事登録事業者）

No.	商号又は名称	所在地	入札参加停止措置の期間			理由
			始期	終期	期間	
1	新明和工業 株式会社	兵庫県宝塚市新明和町1-1	令和7年5月8日	令和7年7月7日	2か月	独占禁止法違反 (特定エレベーター方式PS設置工事において、独占禁止法違反があったとして、令和7年3月24日に公正取引委員会より排除措置命令及び課徴金納付命令を受けた。)

【参考】会津若松市入札参加停止措置運用基準（抜粋）

入札参加停止事由	期間	運用基準	標準停止期間
別表第2 (独占禁止法違反行為) 5 一般契約に関し、独占禁止法第3条又は第8条第1号に違反し、契約の相手方として不適当と認められるとき。	当該認定をした日から2か月以上12か月以内	(1) 公正取引委員会による刑事告発又は役員若しくは使用人の逮捕があった場合 (2) 公正取引委員会による排除措置命令又は課徴金納付命令を受けた場合（排除措置命令又は課徴金命令の名あて人とならない違反事業者を含む。）	12か月 2か月

入札等に関する有識者会議（令和7年度第2回）抽出案件一覧表

（対象期間：令和7年4月～令和7年8月）

<制限付一般競争入札>

No.	工事名	工種	担当課	備考
1	三本松地区（旧第3工区）盛土整形 工事	土木一式	建設部 都市計画課	
2	東部公園災害時給水拠点整備工事	水道施設	上下水道局 上水道施設課	

<随意契約>

No.	工事名	工種	担当課	備考
3	生涯学習総合センター非常用発電機 修理工事	電気	財務部 公共施設管理課	

No. 1

抽出案件説明書

入札方式	制限付一般競争入札	
工事名	三本松地区（旧第3工区）盛土整形工事	
施工担当課	建設部都市計画課	
工事概要	掘削工 V=1373.0 m ³ 盛土工 V=1259.0 m ³ 法面整形工 切土部 A=403.0 m ² 法面整形工 盛土部 A=685.0 m ² シート張工 A=3139.8 m ²	
受注者	堀井建設 株式会社	
入札参加資格	<p>①登録工種</p> <p>②資格総合点数</p> <p>③地域要件</p> <p>※上記対象者</p> <p>④技術者配置</p> <p>⑤施工実績</p>	<p>土木一式工事</p> <p>土木一式工事の資格総合点数 750 点以上</p> <p>市内業者又は準市内業者であること。（準市内業者においては、市内業者又は準市内業者として市入札参加資格者名簿への登載期間が平成 15 年 1 月 1 日以後、通算で 2 年以上であること。）</p> <p>25 者</p> <ul style="list-style-type: none"> ・ 対応する資格を有する技術者を主任技術者（下請契約の請負代金額の合計が 5,000 万円以上となる場合は、監理技術者）として施工現場に専任で配置できること。ただし、建設業法第 26 条第 3 項ただし書きに該当する場合は専任を要しない。（いずれの技術者も入札日（＝開札日をいう。）以前に 3 月以上の直接的かつ恒常的な雇用関係があること。） ・ 現場代理人の施工現場への常駐配置。ただし、本市が定める常駐義務の緩和要件等に該当する場合はこの限りでない。（当該現場代理人は直接的かつ恒常的な雇用関係があること。） <p>元請として同種工事の施工実績を有すること。（ただし、準市内業者においては、過去に会津若松市発注の土木一式工事において元請として 4 千万円以上の工事の受注実績を併せて有すること。（JV 施工については、当</p>

		該受注実績とは見なさない。))
入札参加資格 設定の経緯及 び理由	上記① 上記②、③、⑤ 上記④	本工事の施工内容から設定。 本市建設工事発注基準から設定。 建設業法及び本市工事請負契約約款の規定から設定。
入札の経過及 び結果	令和7年5月19日公告、同年6月11日電子入札開札。応札12者。 詳細は別紙「入札・見積結果情報閲覧」のとおり。	
予定価格	55,220,000円（税抜き）／60,742,000円（税込み）	
落札金額	49,993,000円（税抜き）／54,992,300円（税込み）	
落札率	90.53%	
備考		

入札・見積結果情報閲覧



更新日: 2025/06/12

開札結果	落札者決定
年度	2025年度
工事名	三本松地区(旧第3工区)盛土整形工事
契約管理番号	202501240819
入札方式	制限付一般競争入札(事後審査型)
工種	土木一式
落札方式	*****
工事場所	*****
開札日時	2025/06/11 09:17:02
予定価格(税抜)	55,220,000円
基準評価値	*****
設計額又は見積額(税抜)	*****
調査基準価格/最低制限価格区分	最低制限価格
調査基準価格(税抜) /最低制限価格(税抜)	49,982,928円
地域要件	*****
その他要件	*****
添付ファイル	*****
課所名	総務部 契約検査課
備考	*****

※本画面上記載の金額は全て税抜きです。

※添付ファイルは必ず「保存」を選択し、ダウンロードした後に開いて下さい。

入札経過 (赤色で表示されているのは落札業者です。)


業者名	第1回	第2回	第3回	随意契約	摘要
	金額(税抜)	金額(税抜)	金額(税抜)	金額	
堀井建設株式会社	49,993,000			*****	落札
株式会社弓田建設	49,830,000			*****	失格
総合緑建株式会社	49,841,000			*****	失格
株式会社社会和工務店	49,863,660			*****	失格
株式会社広大	49,920,000			*****	失格
木村建設株式会社	49,936,000			*****	失格
第一緑化工業株式会社	49,999,000			*****	
株式会社南会西部建設コーポレーション	50,000,000			*****	
田中建設工業株式会社	50,039,675			*****	
日進建設株式会社	50,113,000			*****	
有限会社飯豊産業	50,140,000			*****	
大川土木工業株式会社	54,800,000			*****	

<結果

順位	業者名称	<入力番号	乱数値	<番号	入札書提出日時	応札順序	備考
----	------	-------	-----	-----	---------	------	----


位置図

三本松地区（旧第3工区）盛土整形工事

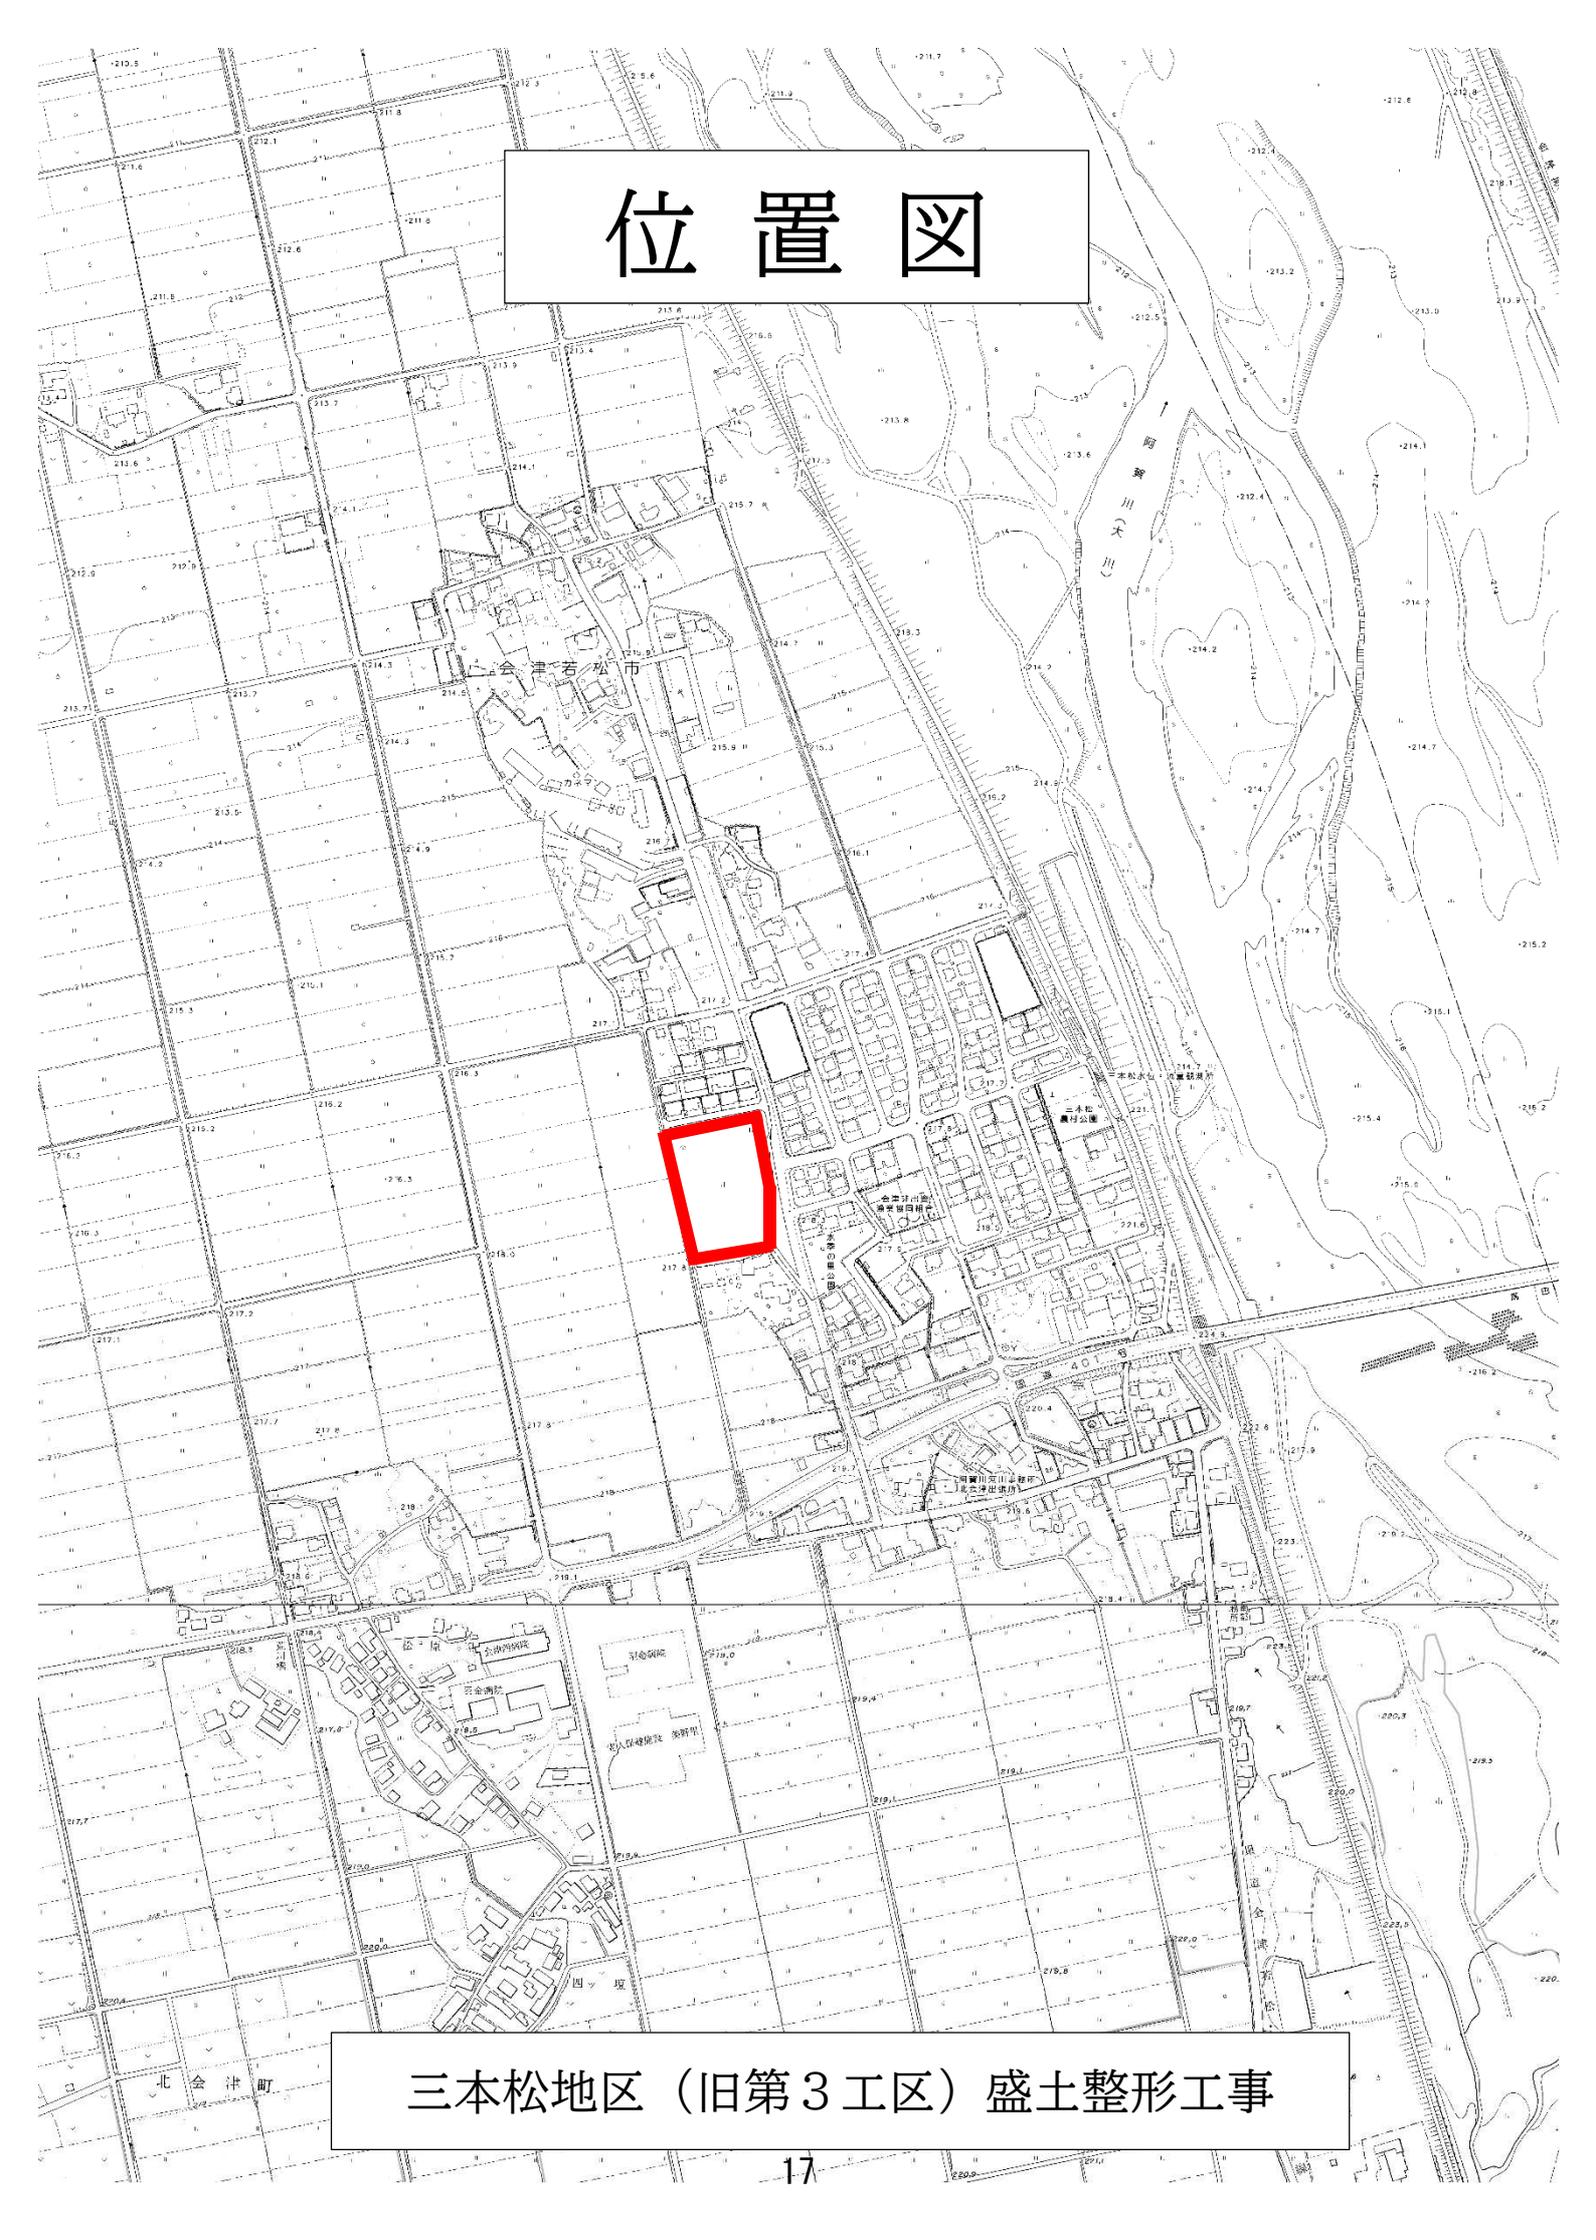

縦断図


VS=1:100
HS=1:250

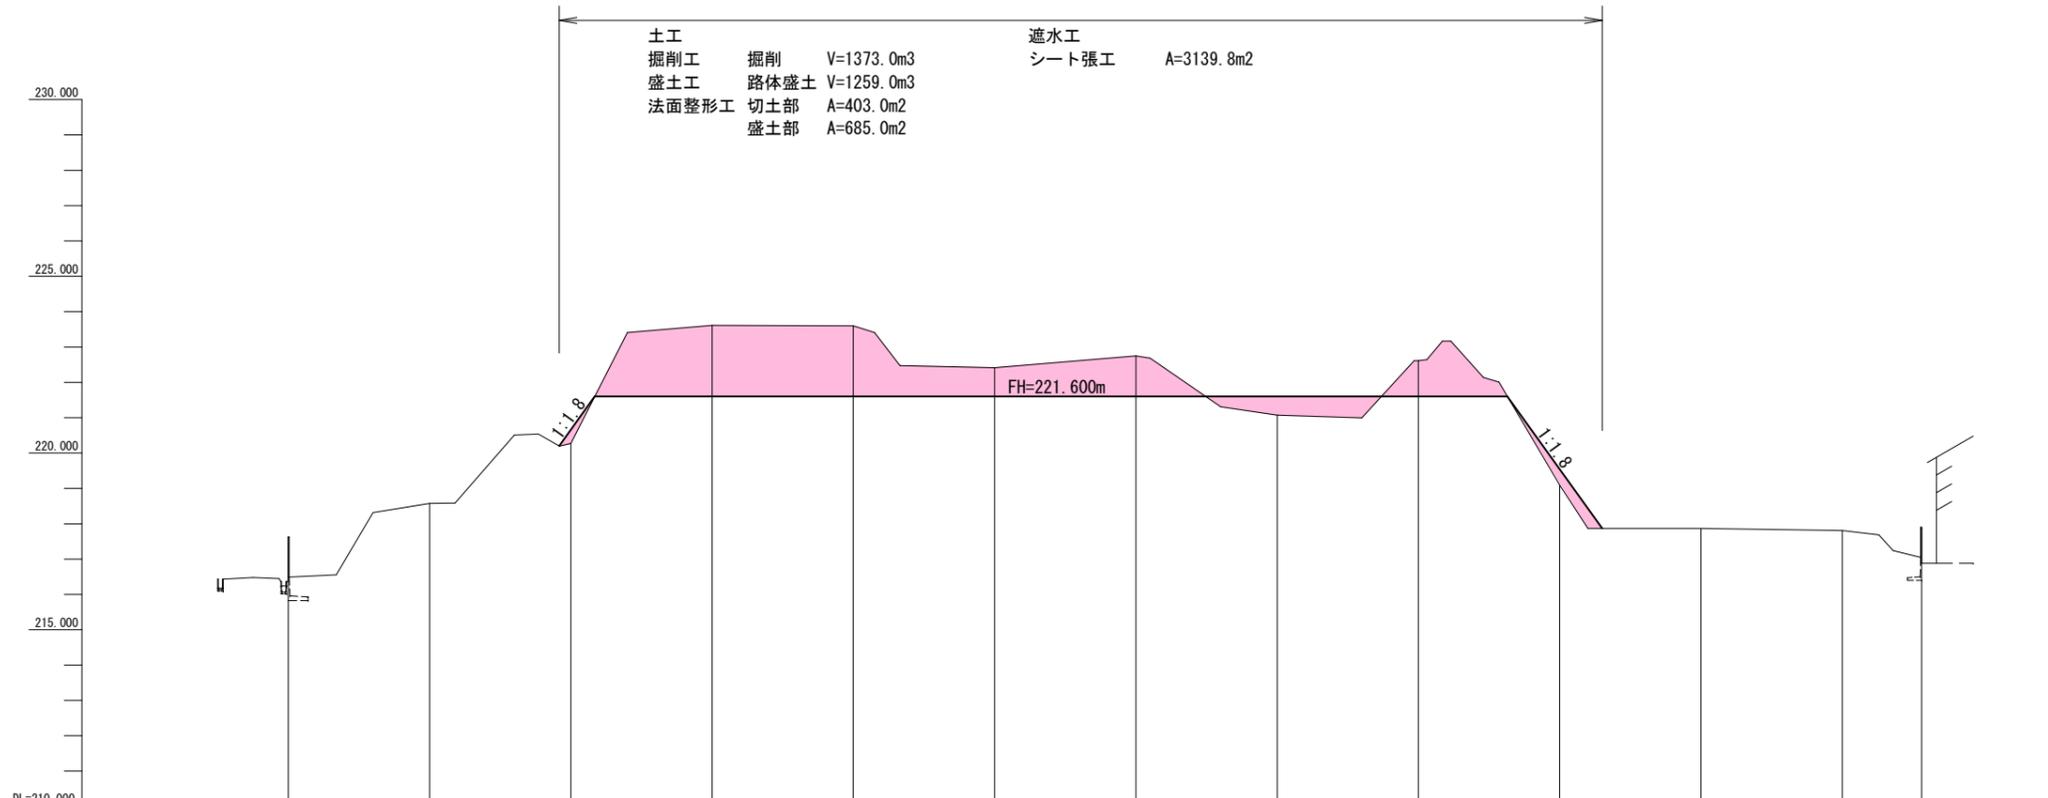

土工
掘削工 掘削 V=1373.0m³
盛土工 路体盛土 V=1259.0m³
法面整形工 切土部 A=403.0m²
盛土部 A=685.0m²

遮水工
シート張工 A=3139.8m²


勾配	$i=0.000\%$ $L=64.60m$												
盛土			0.387						0.528			0.451	
切土				2.011	1.998	0.813	1.150			1.012			
計画高			220.660	221.600	221.600	221.600	221.600	221.600	221.600	221.600	219.545		
地盤高	217.629	218.574	220.273	223.611	223.598	222.413	222.750	221.072	222.612	219.094	217.869	217.509	217.900
追加距離	0.000	10.000	20.000	30.000	40.000	50.000	60.000	70.000	80.000	90.000	100.000	110.000	115.620
単距離	0.000	10.000	10.000	10.000	10.000	10.000	10.000	10.000	10.000	10.000	10.000	10.000	5.620
測点	NO.0	+10.000	NO.1	+10.000	NO.2	+10.000	NO.3	+10.000	NO.4	+10.000	NO.5	+10.000	+15.620
曲線	—												
拡幅	—												
片勾配 摺り付け図	—												

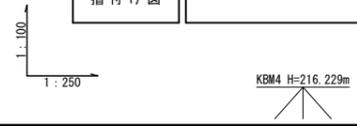


令和7年度 工事番号 第819号			
会津若松市北会津町古館		地内	
三本松地区(旧第3工区)盛土整形工事			
縦断図			
縮尺	図示	図面番号 2/9	
設計	製図	検査	
会津若松市建設部都市計画課			

標準横断面図

S=1:100

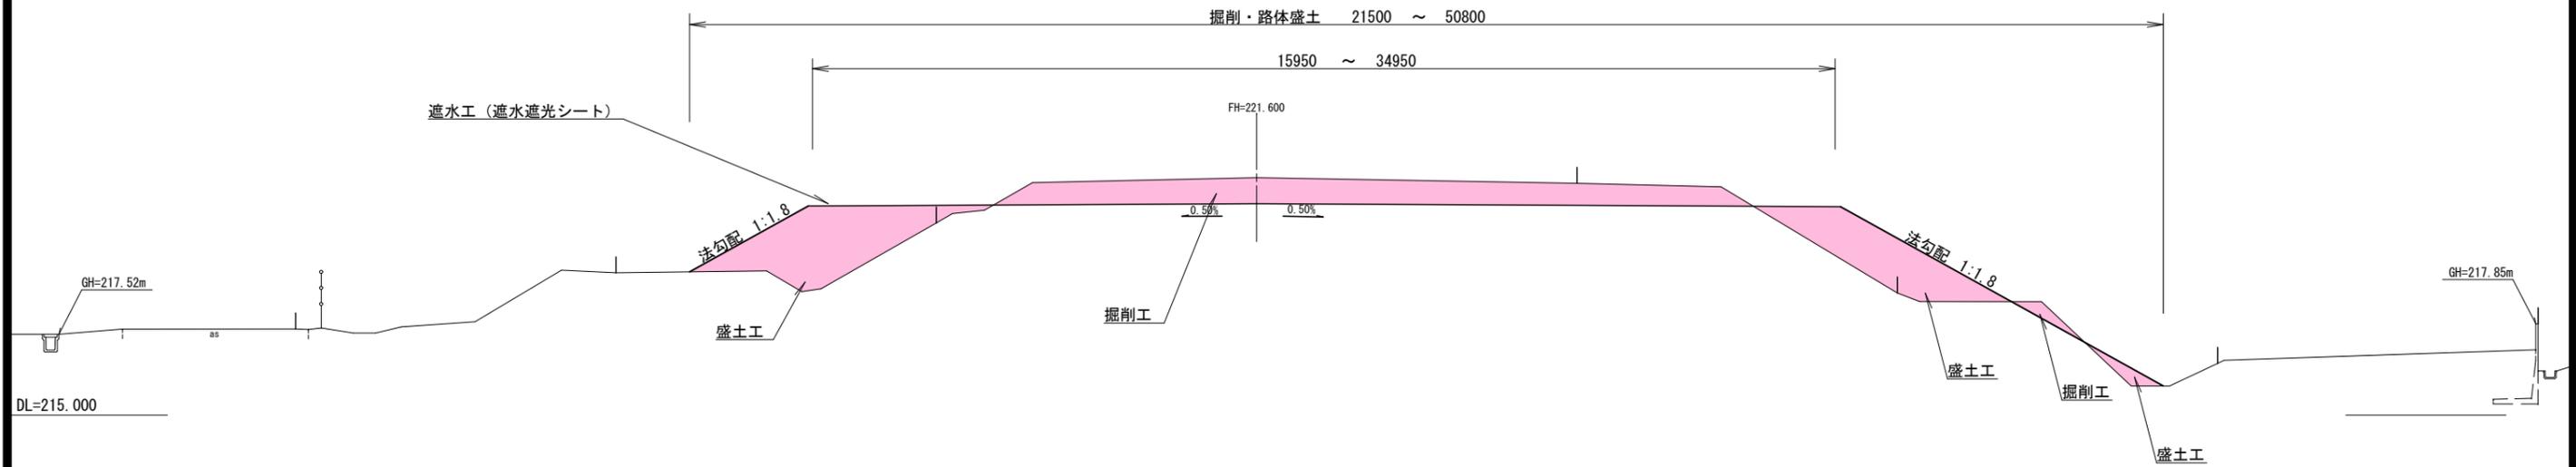

令和 7 年度 工事番号 第819号			
会津若松市北会津町古館		地内	
三本松地区 (旧第3工区) 盛土整形工事			
標準横断面図			
縮尺	図示	図面番号 3/9	
設計	製図	検査	
会津若松市建設部都市計画課			

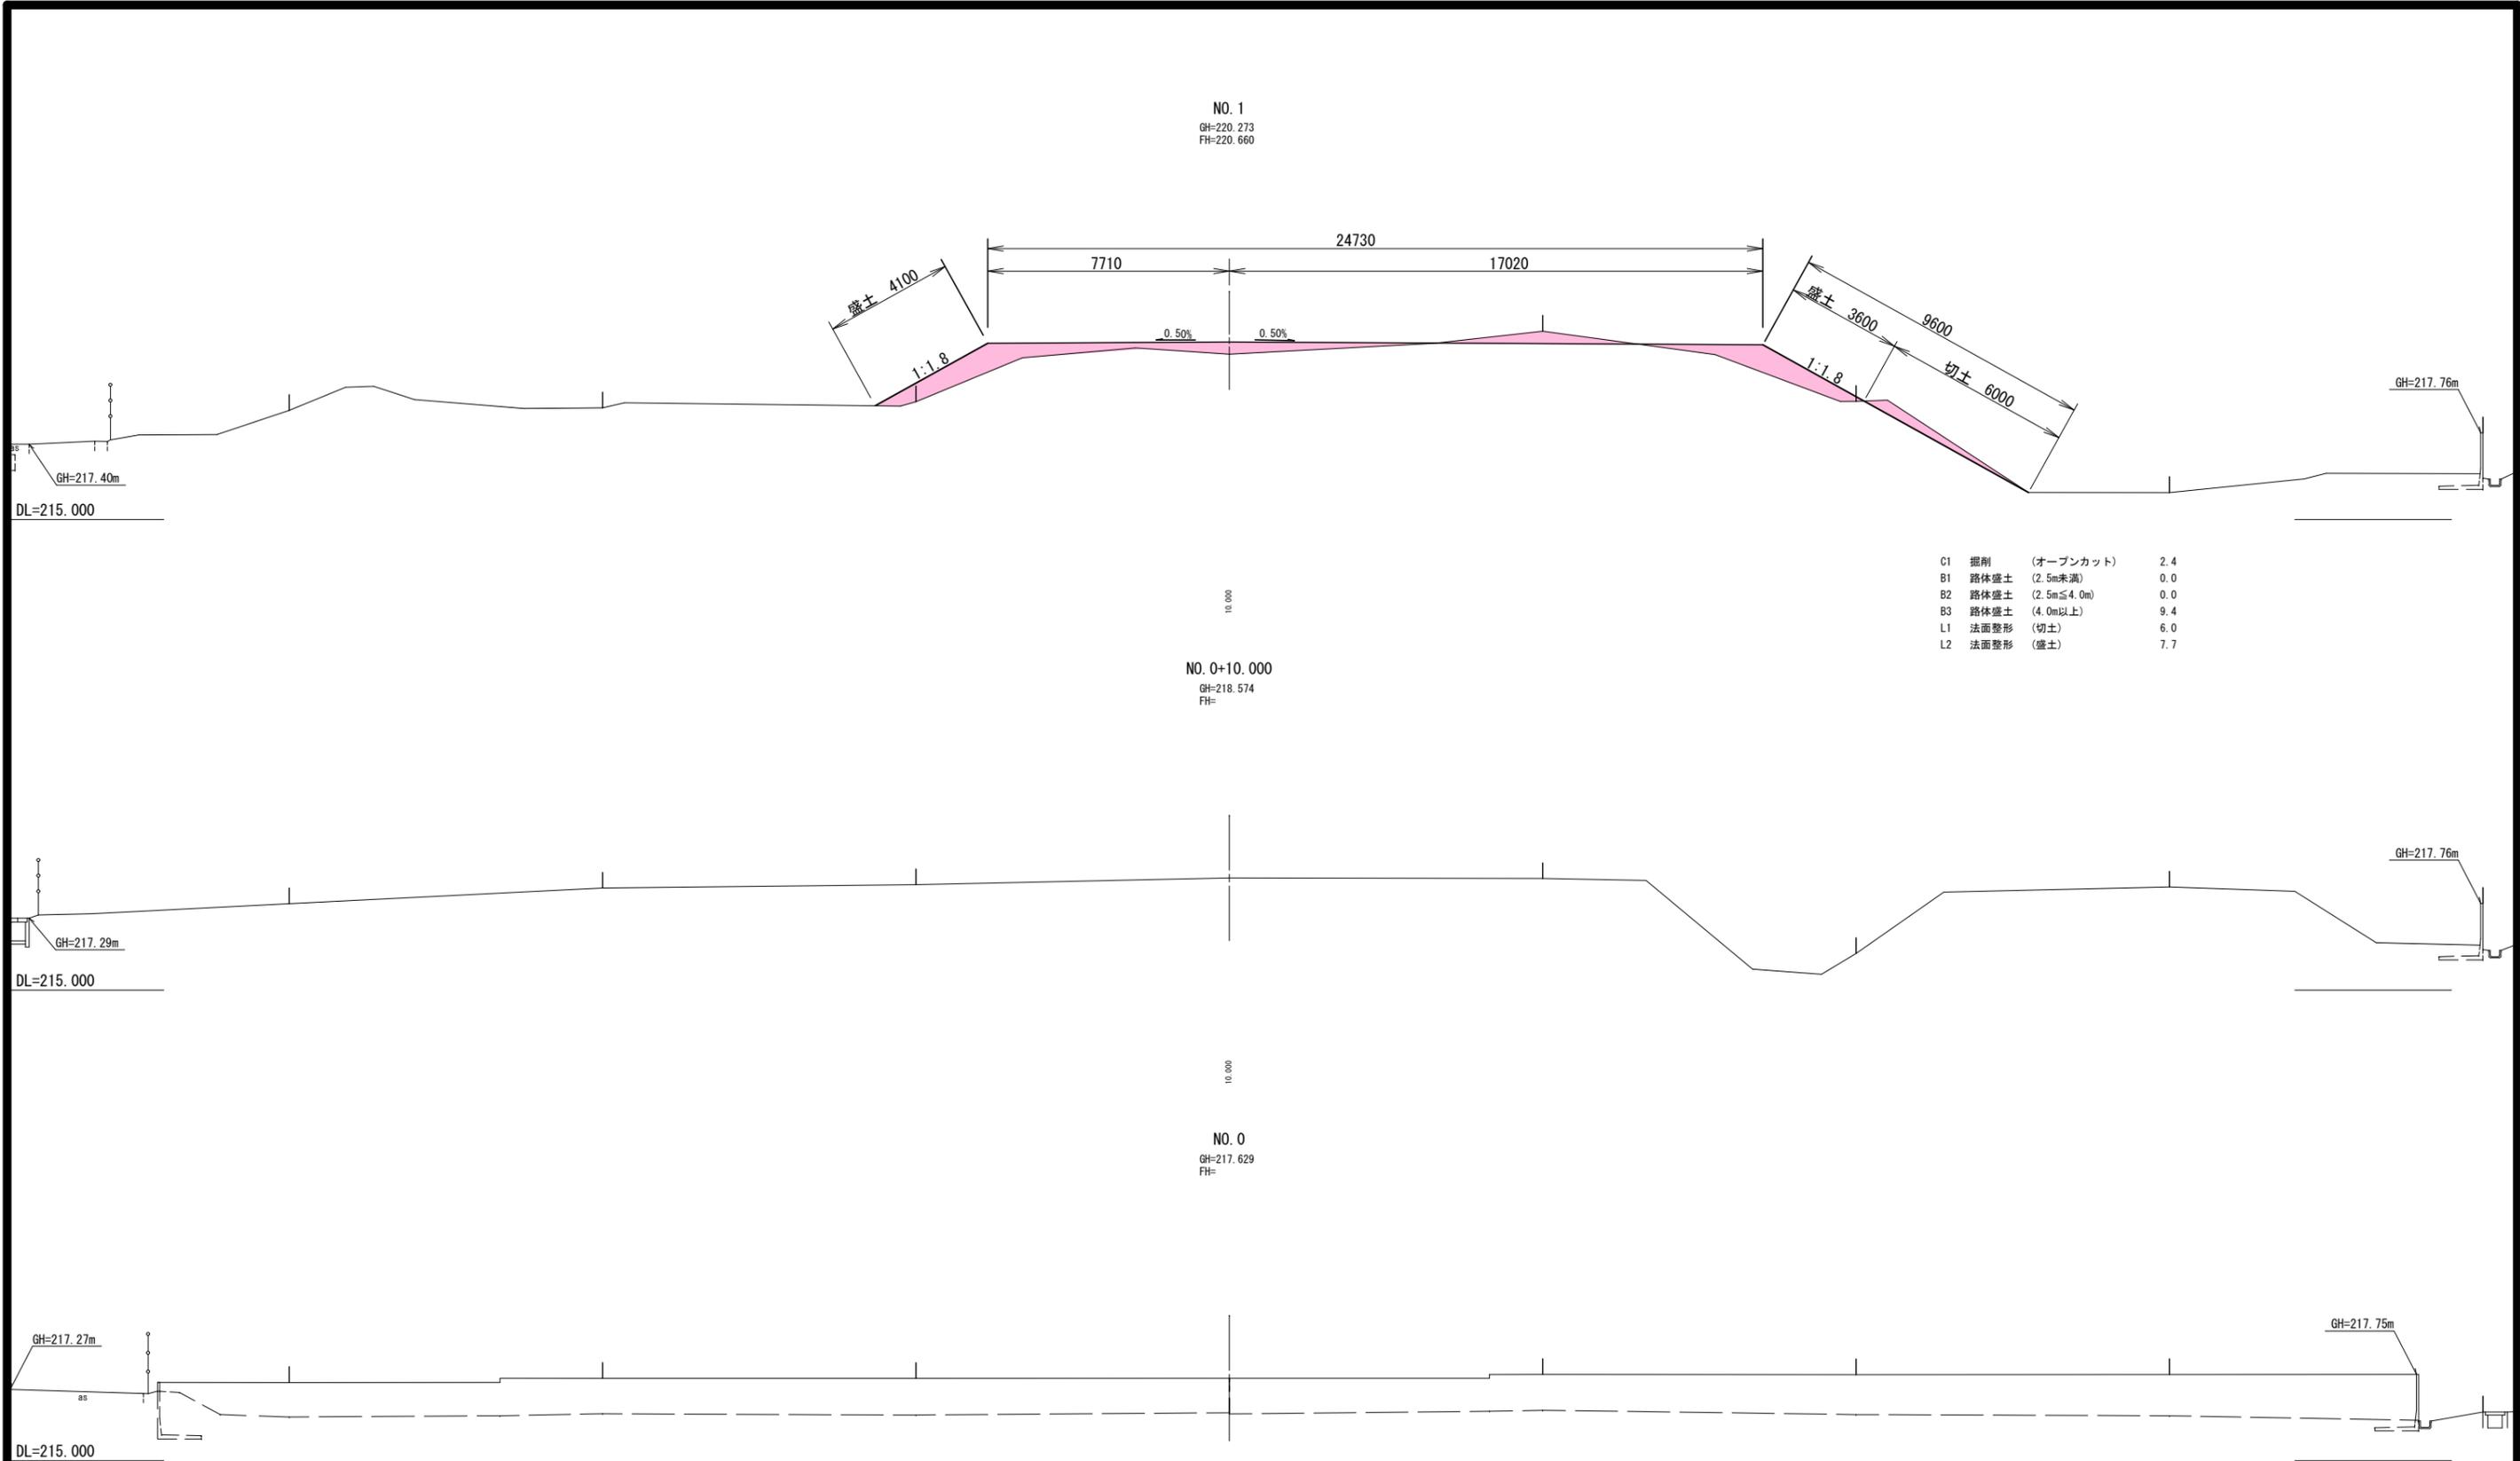

NO. 1
GH=220.273
FH=220.660

NO. 0+10.000
GH=218.574
FH=


NO. 0
GH=217.629
FH=

C1	掘削 (オープンカット)	2.4
B1	路体盛土 (2.5m未満)	0.0
B2	路体盛土 (2.5m≤4.0m)	0.0
B3	路体盛土 (4.0m以上)	9.4
L1	法面整形 (切土)	6.0
L2	法面整形 (盛土)	7.7


NO. 0~NO. 1

令和 7 年度 工事番号 第819号	
会津若松市北会津町古館	地内
三本松地区 (旧第3工区) 盛土整形工事	
横断面 (1/4)	
縮尺	S=1:100 図面番号 4/9
設計	製図 検査
会津若松市建設部都市計画課	

NO. 2+10.000
GH=222.413
FH=221.600

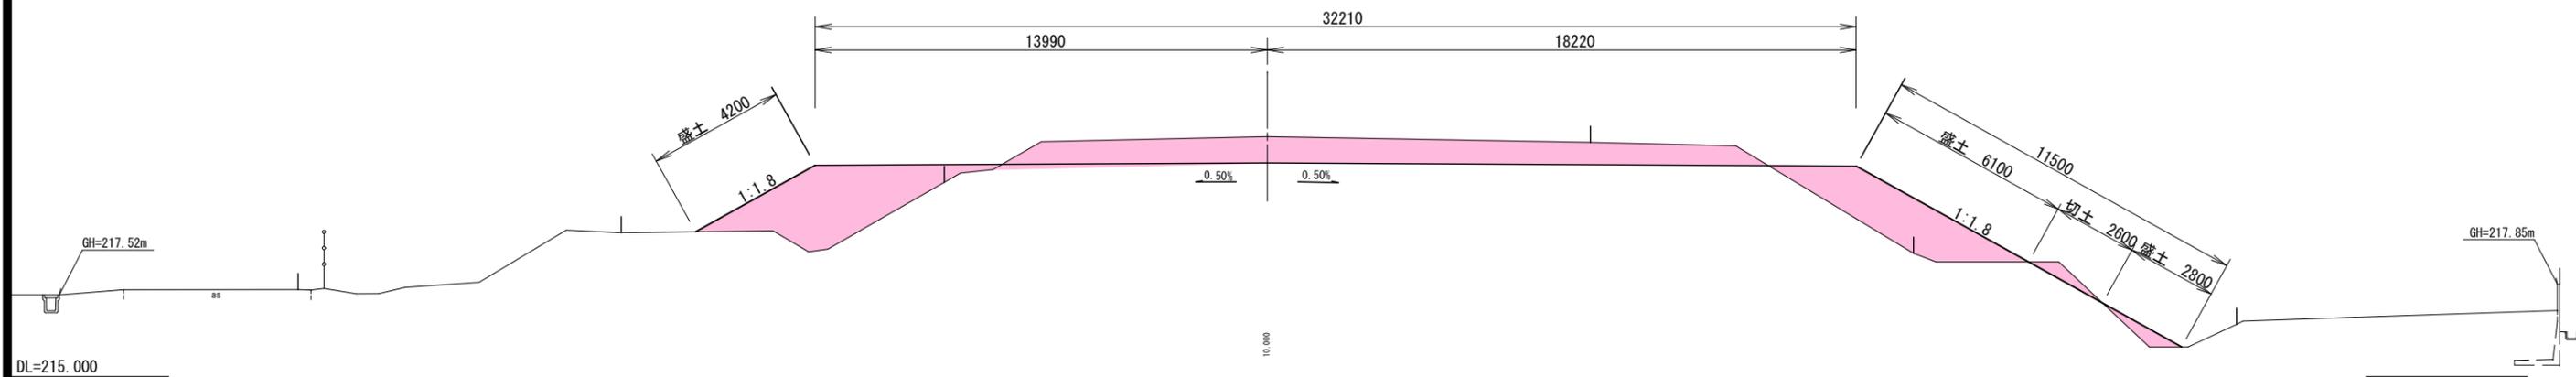


NO. 2
GH=223.598
FH=221.600

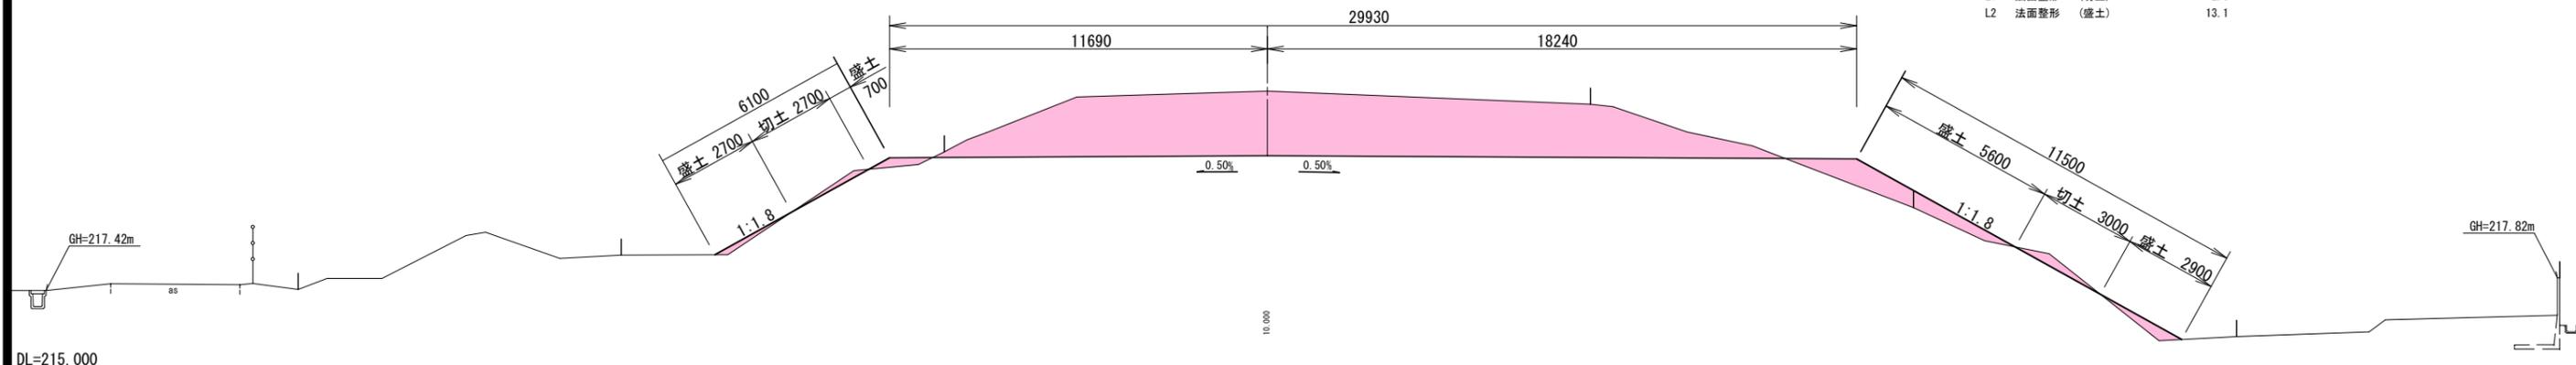

C1	掘削 (オープンカット)	16.9
B1	路体盛土 (2.5m未満)	0.7
B2	路体盛土 (2.5m≦4.0m)	0.0
B3	路体盛土 (4.0m以上)	20.0
L1	法面整形 (切土)	2.6
L2	法面整形 (盛土)	13.1

NO. 1+10.000
GH=223.611
FH=221.600

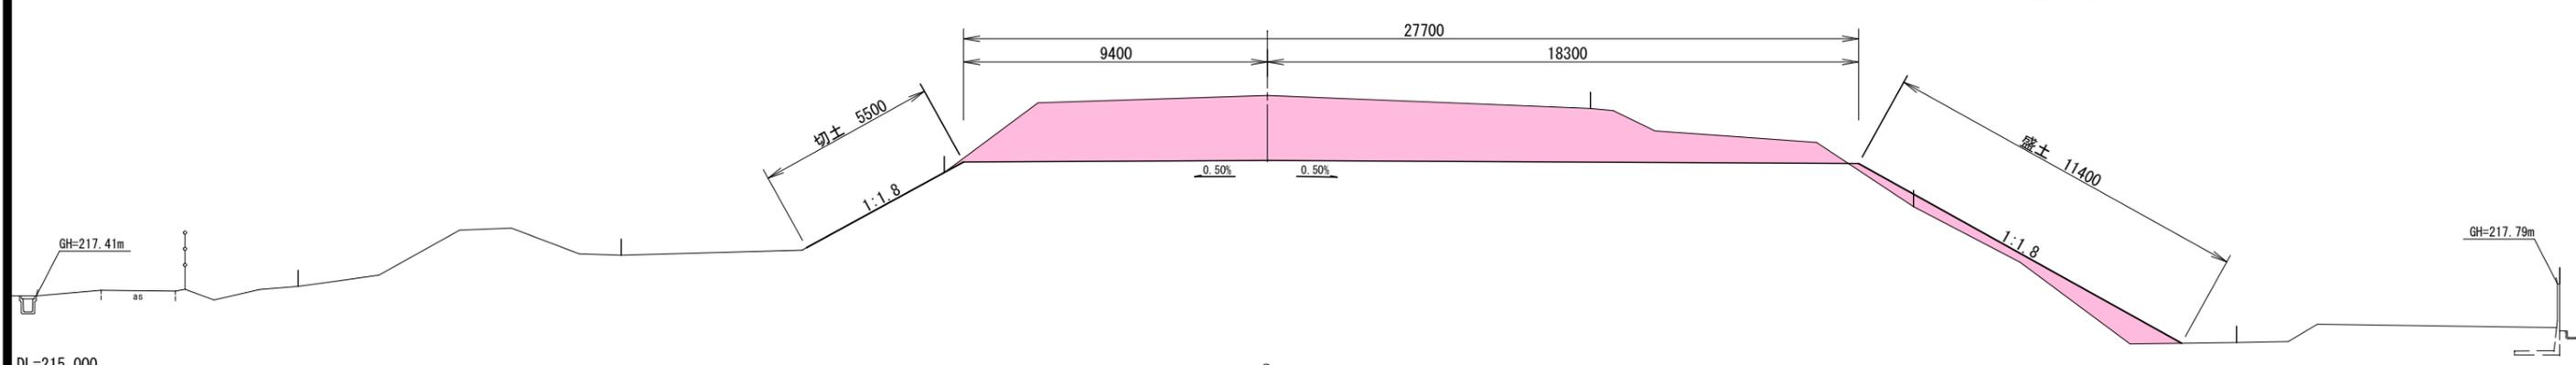


C1	掘削 (オープンカット)	39.9
B1	路体盛土 (2.5m未満)	0.7
B2	路体盛土 (2.5m≦4.0m)	0.6
B3	路体盛土 (4.0m以上)	3.3
L1	法面整形 (切土)	5.7
L2	法面整形 (盛土)	11.9

C1	掘削 (オープンカット)	41.2
B1	路体盛土 (2.5m未満)	0.0
B2	路体盛土 (2.5m≦4.0m)	0.0
B3	路体盛土 (4.0m以上)	4.4
L1	法面整形 (切土)	5.5
L2	法面整形 (盛土)	11.4


NO. 1+10.000~NO. 2+10.000	
令和7年度 工事番号 第819号	
会津若松市北会津町古館	地内
三本松地区(旧第3工区)盛土整形工事	
横断面 (2/4)	
縮尺	S=1:100 図面番号 5/9
設計	製図 検査
会津若松市建設部都市計画課	

NO. 4
GH=222.612
FH=221.600

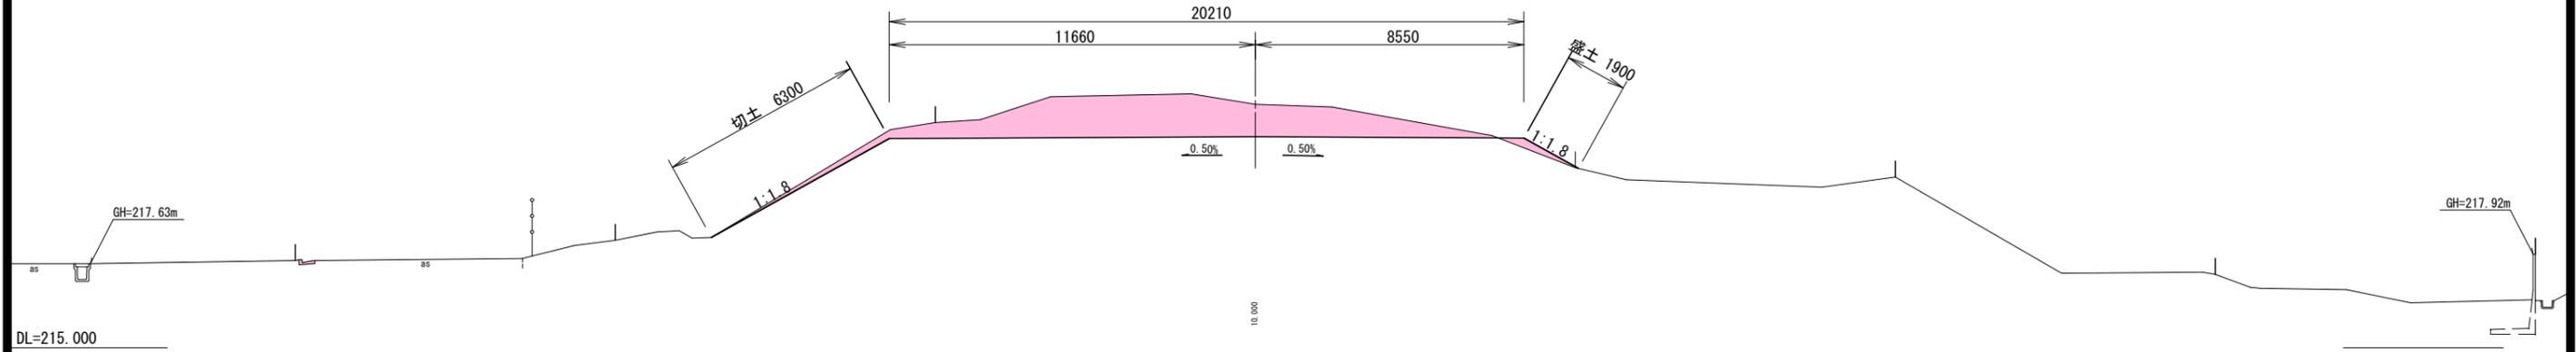


NO. 3+10.000
GH=221.072
FH=221.600

C1	掘削 (オープンカット)	17.0
B1	路体盛土 (2.5m未満)	0.4
B2	路体盛土 (2.5m≦4.0m)	0.0
B3	路体盛土 (4.0m以上)	0.0
L1	法面整形 (切土)	6.3
L2	法面整形 (盛土)	1.9

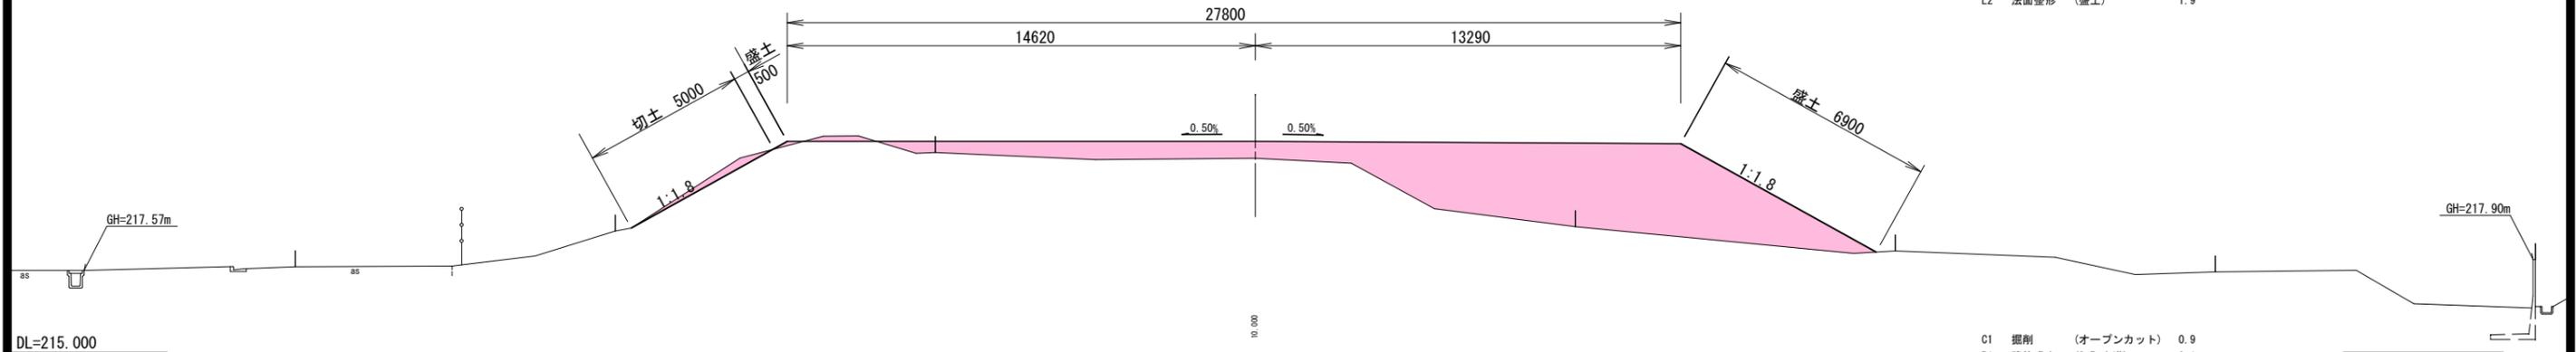

NO. 3
GH=222.750
FH=221.600


C1	掘削 (オープンカット)	0.9
B1	路体盛土 (2.5m未満)	0.1
B2	路体盛土 (2.5m≦4.0m)	0.0
B3	路体盛土 (4.0m以上)	39.5
L1	法面整形 (切土)	5.0
L2	法面整形 (盛土)	7.4

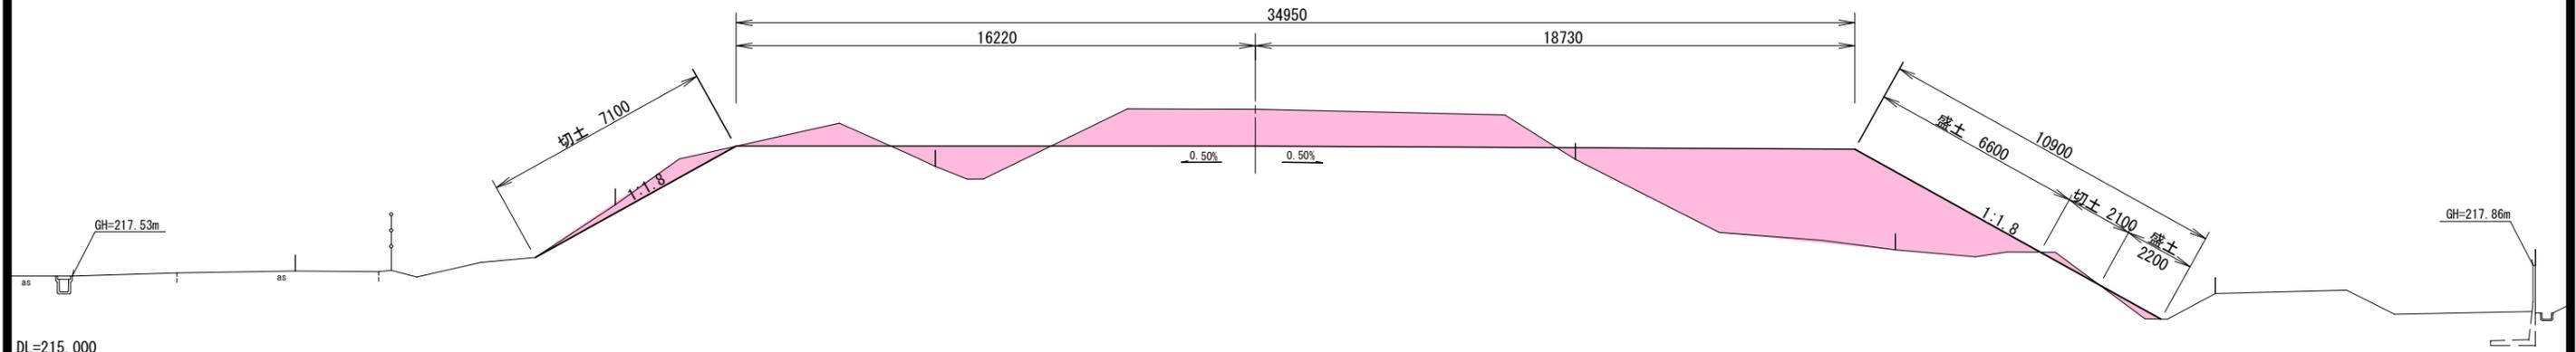

NO. 3~NO. 4

C1	掘削 (オープンカット)	19.0
B1	路体盛土 (2.5m未満)	0.3
B2	路体盛土 (2.5m≦4.0m)	0.0
B3	路体盛土 (4.0m以上)	30.8
L1	法面整形 (切土)	9.2
L2	法面整形 (盛土)	8.8

令和7年度 工事番号 第819号	
会津若松市北会津町古館	地内
三本松地区(旧第3工区)盛土整形工事	
横断面 (3/4)	
縮尺	1:100
図面番号	6/9
設計	製図
製図	検査
会津若松市建設部都市計画課	

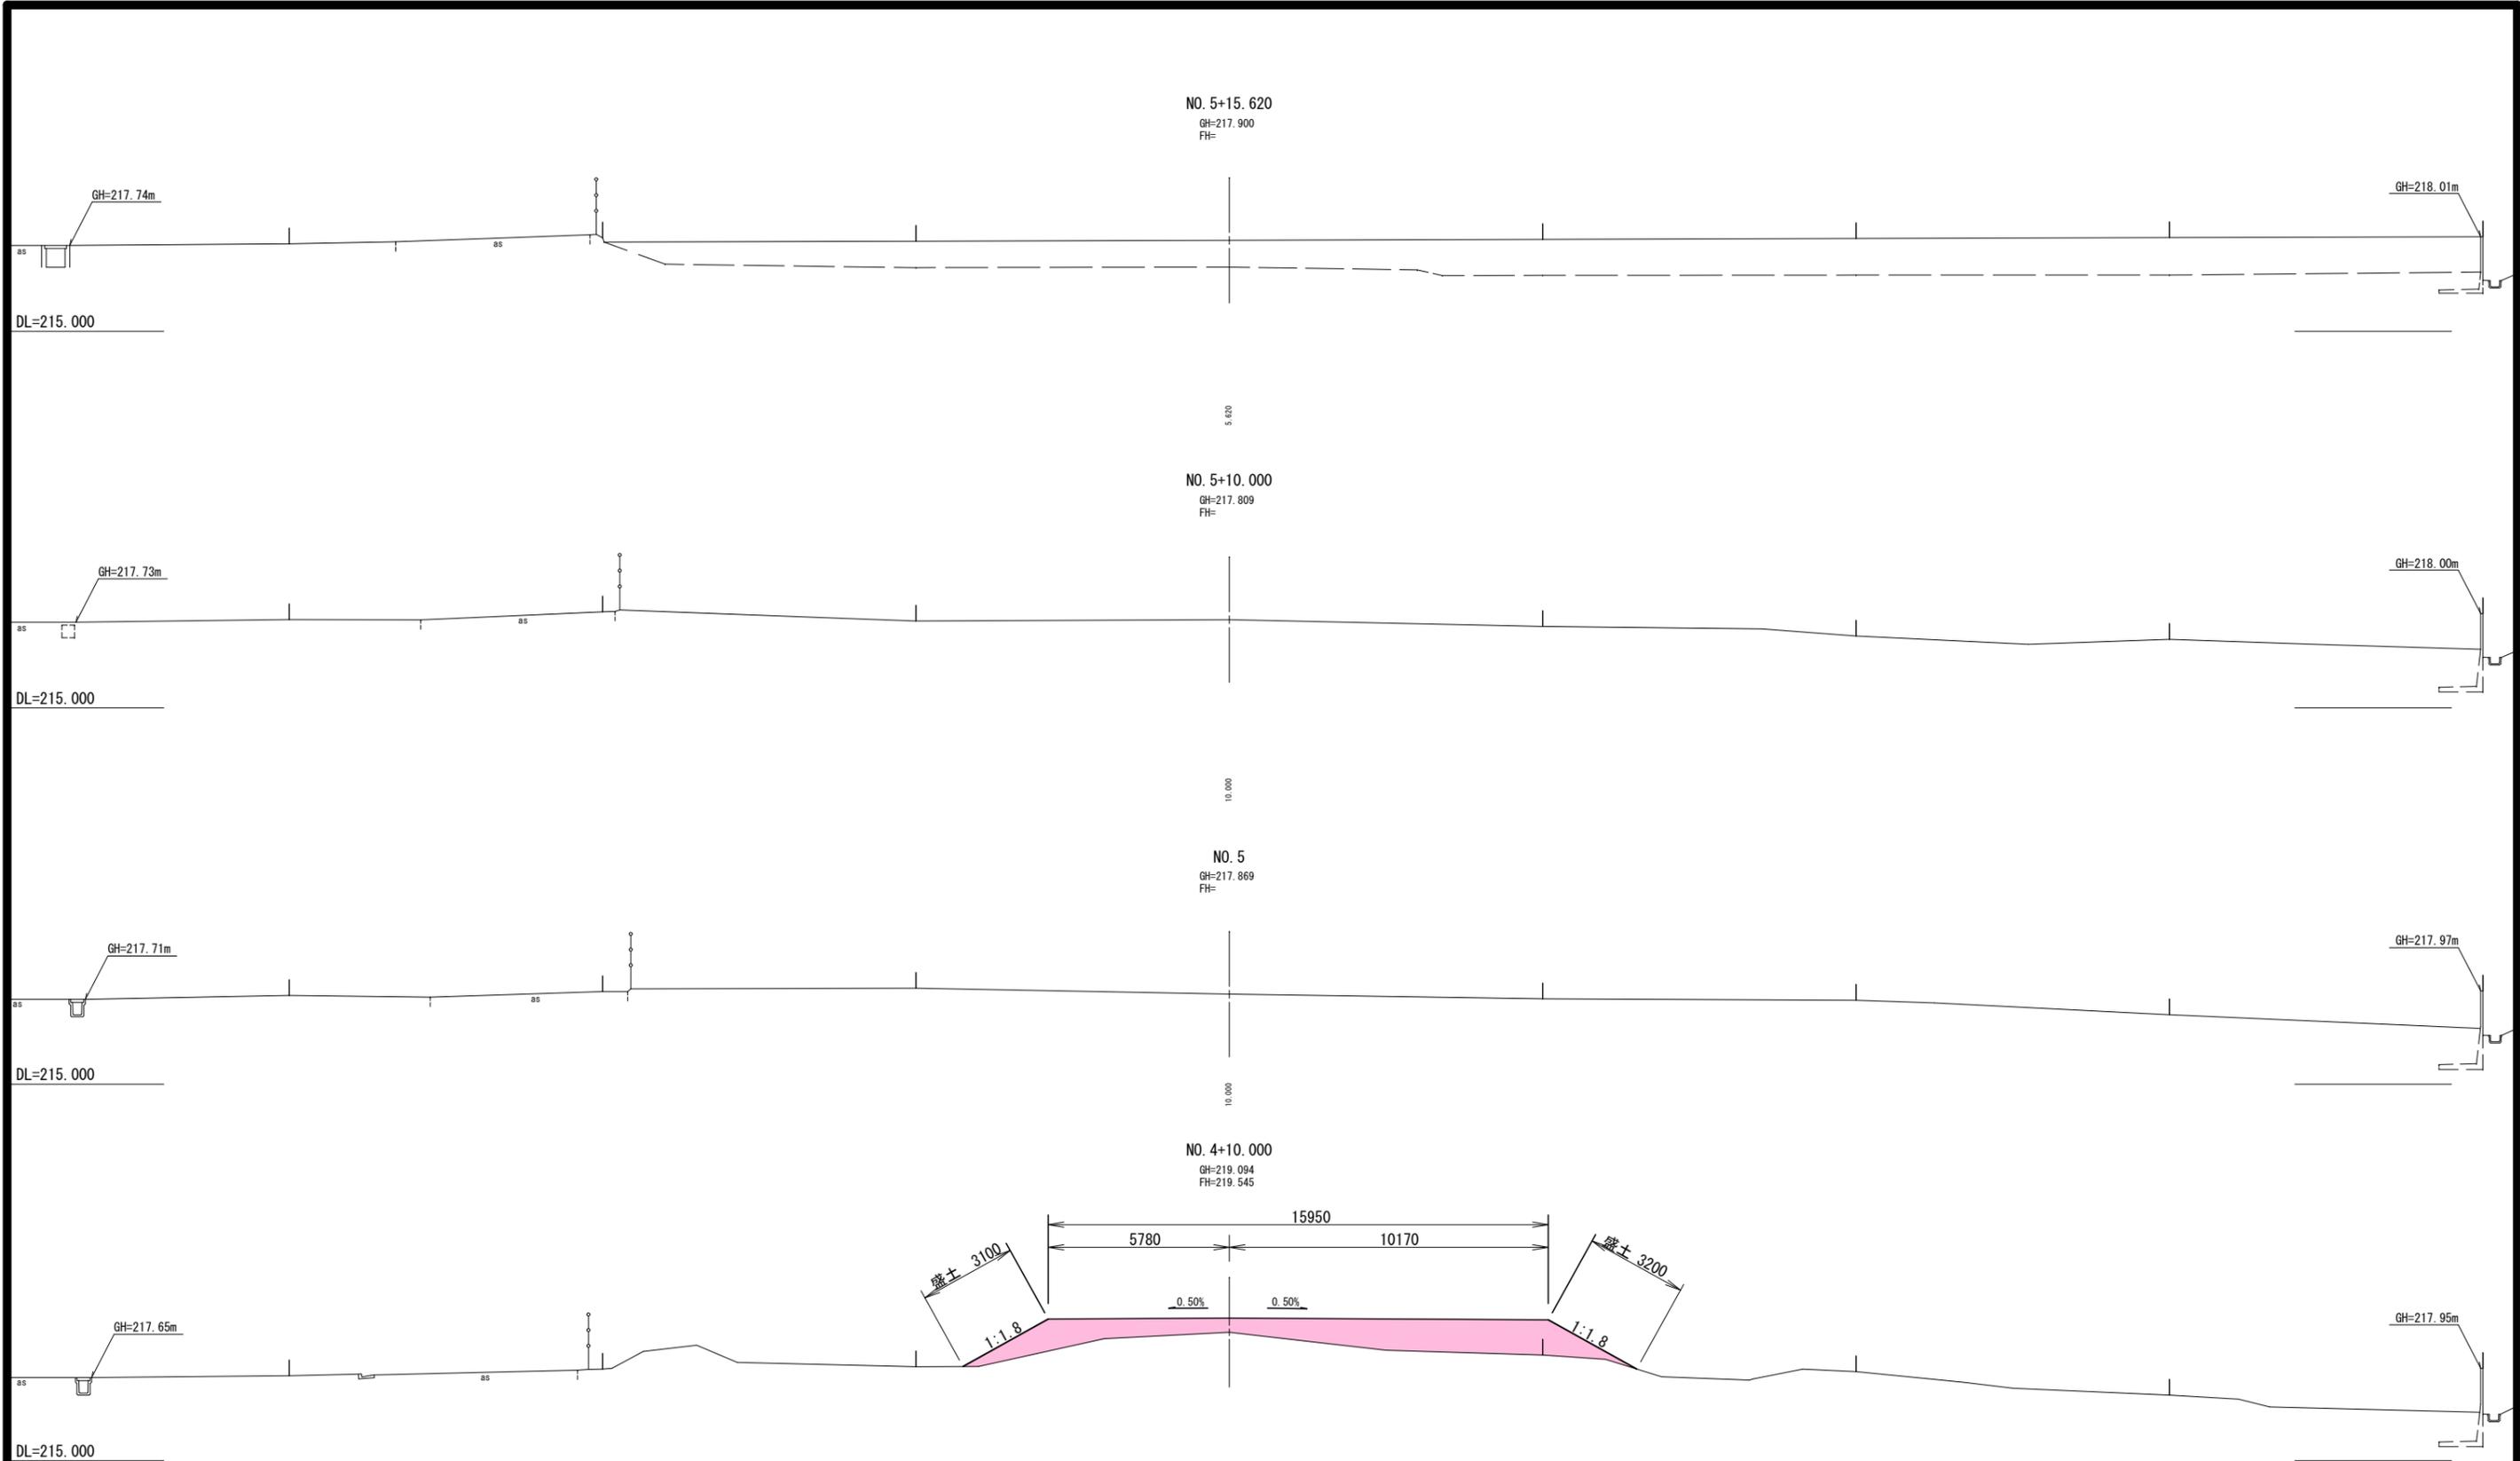


C1	掘削 (オープンカット)	0.0
B1	路体盛土 (2.5m未満)	0.0
B2	路体盛土 (2.5m≦4.0m)	0.0
B3	路体盛土 (4.0m以上)	15.7
L1	法面整形 (切土)	0.0
L2	法面整形 (盛土)	6.3

NO. 4+10.000~NO. 5+15.620	
令和 7 年度 工事番号 第819号	
会津若松市北会津町古館	地内
三本松地区 (旧第3工区) 盛土整形工事	
横断面 (4/4)	
縮尺	S=1:100 図面番号 7/9
設計	製図 検査
会津若松市建設部都市計画課	

シート張工展開図


S=1:250

平坦部

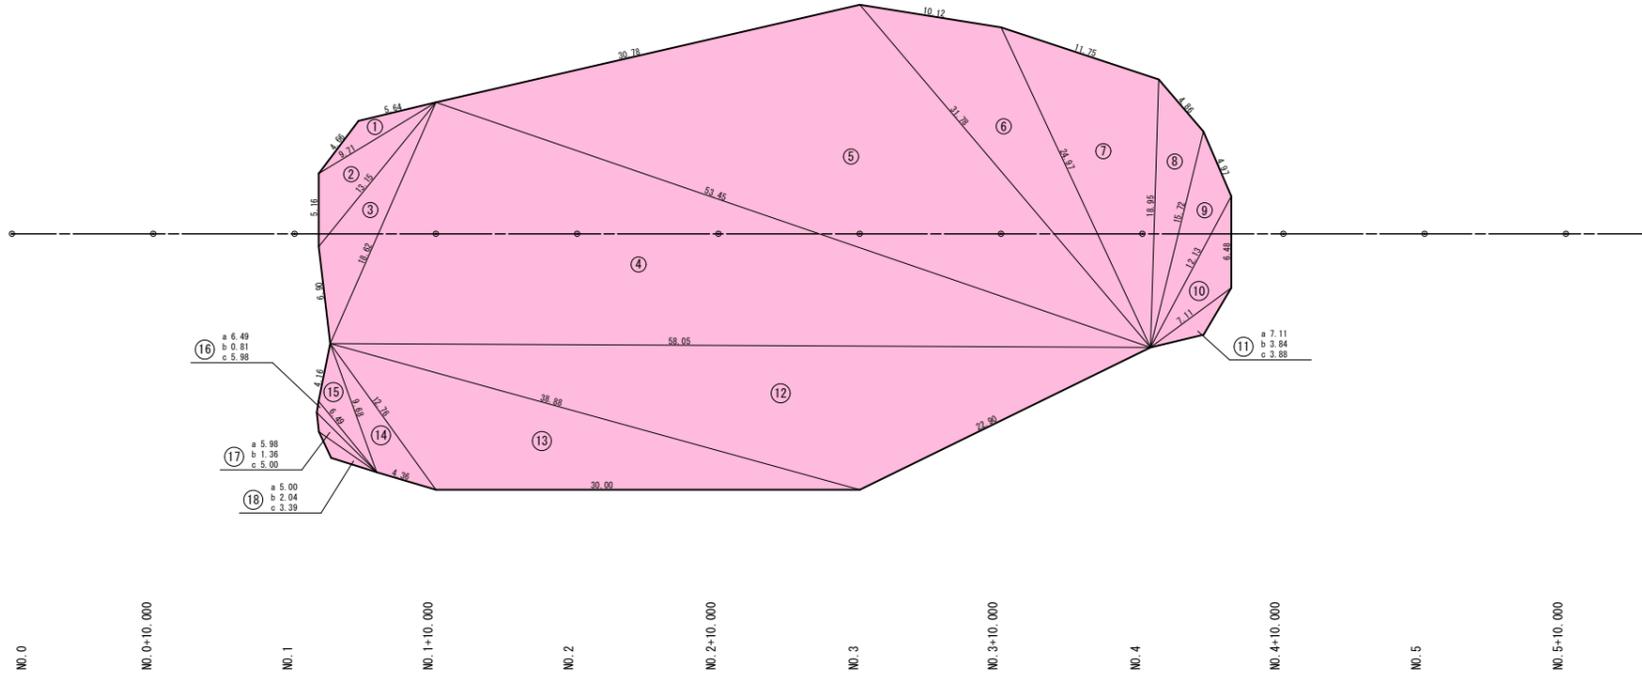

平坦部				
記号	a	b	c	面積
1	4.66	5.64	9.71	8.298
2	9.71	5.16	13.15	21.413
3	13.15	6.90	18.62	32.608
4	18.62	58.05	53.45	495.882
5	53.45	30.78	31.78	434.329
6	31.78	10.12	24.97	104.504
7	24.97	11.75	18.95	106.757
8	18.95	4.86	15.72	31.164
9	15.72	4.97	12.13	23.546
10	12.13	6.48	7.11	18.558
11	7.11	3.84	3.88	5.346
12	58.05	22.90	38.88	294.963
13	38.88	30.00	12.76	155.058
14	12.76	4.36	9.68	16.982
15	9.68	4.16	6.49	10.431
16	6.49	0.81	5.98	1.958
17	5.98	1.36	5.00	2.569
18	5.00	2.04	3.39	2.549
合計				1766.915

法面部

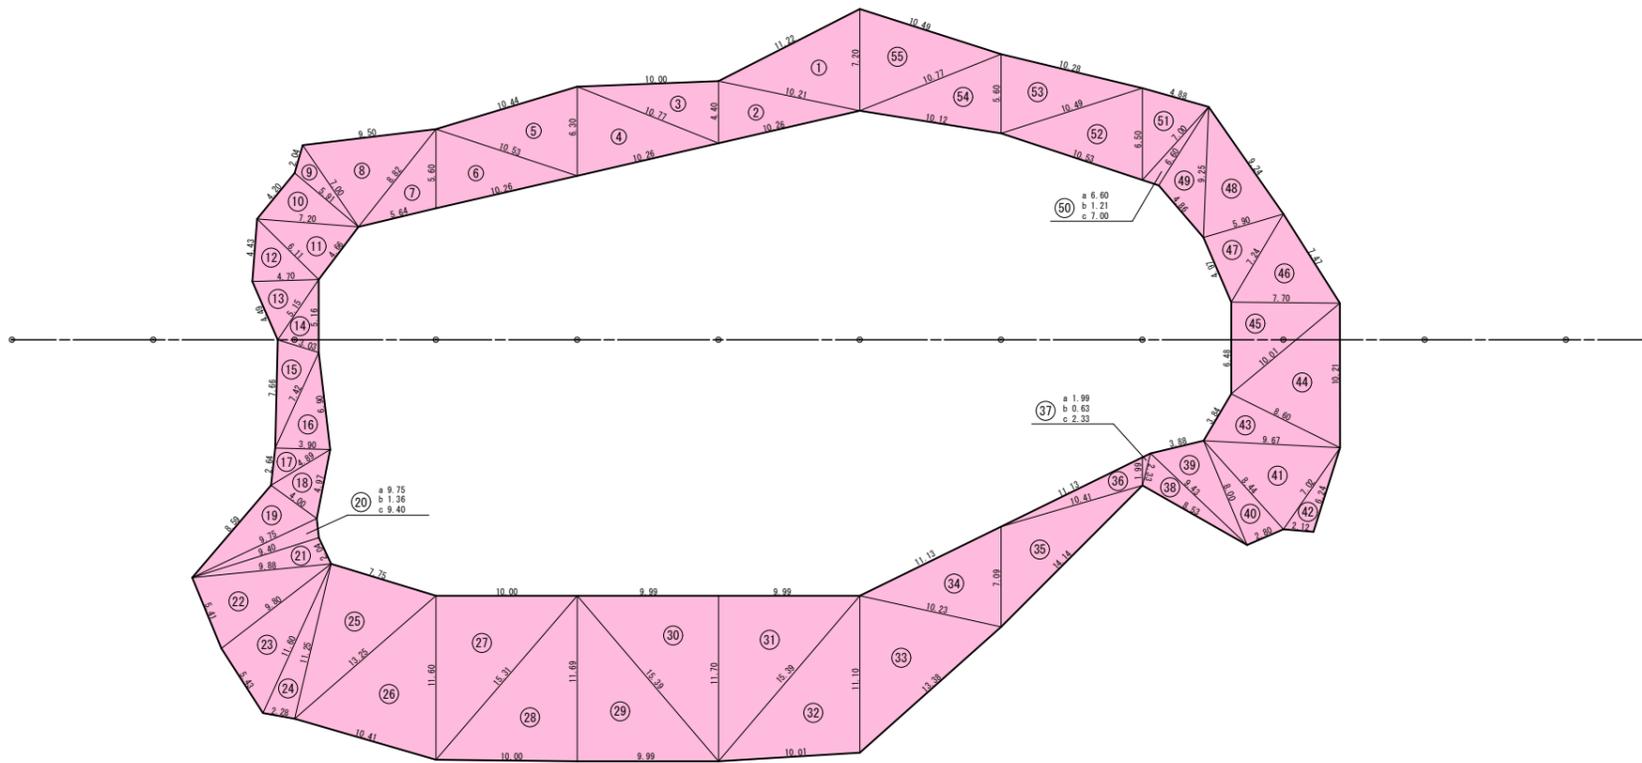

法面部				
記号	a	b	c	面積
1	7.20	11.22	10.21	35.972
2	10.21	10.26	4.40	21.989
3	4.40	10.00	10.77	21.984
4	10.77	10.26	6.30	31.497
5	6.30	10.44	10.53	31.499
6	10.53	10.26	5.60	27.988
7	5.60	5.64	8.82	15.363
8	8.82	9.50	7.00	29.487
9	7.00	2.04	5.91	5.496
10	5.91	4.20	7.20	12.410
11	7.20	4.66	6.11	14.122
12	6.11	4.43	4.70	10.353
13	4.70	4.49	5.15	9.792
14	5.15	5.16	3.63	7.465
15	3.63	7.66	7.42	11.155
16	7.42	6.90	3.90	13.314
17	3.90	2.64	4.89	5.130
18	4.89	4.97	4.00	9.010
19	4.00	8.59	9.75	17.129
20	9.75	1.36	9.40	6.276
21	9.40	2.04	9.88	9.503
22	9.88	5.41	9.80	25.589
23	9.80	5.43	11.60	26.511
24	11.60	2.28	11.25	12.306
25	11.25	7.75	13.25	43.506
26	13.25	10.41	11.60	57.982
27	11.60	10.00	15.31	58.000
28	15.31	10.00	11.69	58.447
29	11.69	9.99	15.39	58.391
30	15.39	9.99	11.70	58.441
31	11.70	9.99	15.39	58.441
32	15.39	10.01	11.10	55.454
33	11.10	13.38	10.23	55.448
34	10.23	11.13	7.09	35.425
35	7.09	14.14	10.41	35.429
36	10.41	11.13	1.99	9.947
37	1.99	0.63	2.33	0.567
38	2.33	8.53	9.43	9.568
39	9.43	3.88	8.00	15.323
40	8.00	2.80	8.44	11.199
41	8.44	9.67	7.02	28.845
42	7.02	2.12	6.24	6.451
43	9.67	3.84	8.60	16.468
44	8.60	10.21	10.01	39.334
45	10.01	6.48	7.70	24.947
46	7.70	7.47	7.24	24.117
47	7.24	4.97	5.90	14.554
48	5.90	9.24	9.25	25.847
49	9.25	4.86	6.60	15.365
50	6.60	1.21	7.00	3.867
51	7.00	4.88	6.50	15.275
52	6.50	10.53	10.49	32.483
53	10.49	10.28	5.60	27.981
54	5.60	10.12	10.77	27.985
55	10.77	10.49	7.20	35.979
合計				1372.916

数量計算
シート張工 A=1766.915+1372.916-3139.831=3139.8m2

令和7年度 工事番号 第819号			
会津若松市北会津町古館		地内	
三本松地区(旧第3工区)盛土整形工事			
シート張工展開図			
縮尺	図示	図面番号 8/9	
設計	製図	検査	
会津若松市建設部都市計画課			

No. 2

抽出案件説明書

入札方式	制限付一般競争入札	
工事名	東部公園災害時給水拠点整備工事	
施工担当課	上下水道局上水道施設課	
工事概要	災害時給水栓設置工 1式	
受注者	会南設備 株式会社	
入札参加資格	①登録工種 ②資格総合点数 ③地域要件 ※上記対象者 ④技術者配置 ⑤施工実績	水道施設工事 水道施設工事の資格総合点数 350 点以上 720 点未満 市内業者であること。 37 者 ・ 対応する資格を有する技術者を主任技術者として施工現場に配置できること。 ・ 現場代理人の施工現場への常駐配置。ただし、本市が定める常駐義務の緩和要件等に該当する場合はこの限りでない。（当該現場代理人は直接的かつ恒常的な雇用関係があること。） 同種工事の施工実績を有すること。
入札参加資格設定の経緯及び理由	上記① 上記②、③、⑤ 上記④	本工事の施工内容から設定。 本市建設工事発注基準から設定。 建設業法及び本市工事請負契約約款の規定から設定。
入札の経過及び結果	令和7年6月23日公告、同年7月9日電子入札開札。応札1者。 詳細は別紙「入札・見積結果情報閲覧」のとおり。	
予定価格	4,810,000円（税抜き）／5,291,000円（税込み）	
落札金額	4,728,000円（税抜き）／5,200,800円（税込み）	
落札率	98.30%	
備考		

入札・見積結果情報閲覧



更新日: 2025/07/10

開札結果	落札者決定
年度	2025年度
工事名	東部公園災害時給水拠点整備工事
契約管理番号	202500500114
入札方式	制限付一般競争入札(事後審査型)
工種	水道施設
落札方式	*****
工事場所	*****
開札日時	2025/07/09 09:36:52
予定価格(税抜)	4,810,000円
基準評価値	*****
設計額又は見積額(税抜)	*****
調査基準価格/最低制限価格区分	最低制限価格
調査基準価格(税抜) /最低制限価格(税抜)	4,319,010円
地域要件	*****
その他要件	*****
添付ファイル	*****
課所名	総務部 契約検査課
備考	*****

※本画面上記載の金額は全て税抜きです。

※添付ファイルは必ず「保存」を選択し、ダウンロードした後に開いて下さい。


入札経過(赤色で表示されているのは落札業者です。)

業者名	第1回	第2回	第3回	随意契約	摘要
	金額(税抜)	金額(税抜)	金額(税抜)	金額	
会南設備有限会社	4,728,000			*****	落札


くじ結果

順位	業者名称	くじ入力番号	乱数値	くじ番号	入札書提出日時	応札順序	備考
----	------	--------	-----	------	---------	------	----


平面図 S=1:500

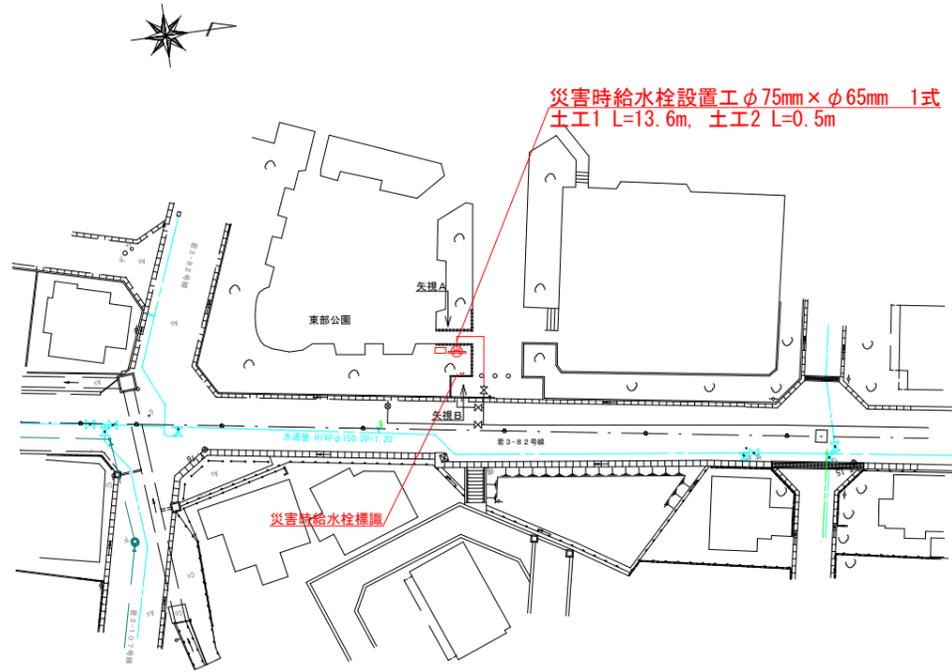


災害時給水栓設置詳細図 S=1:20

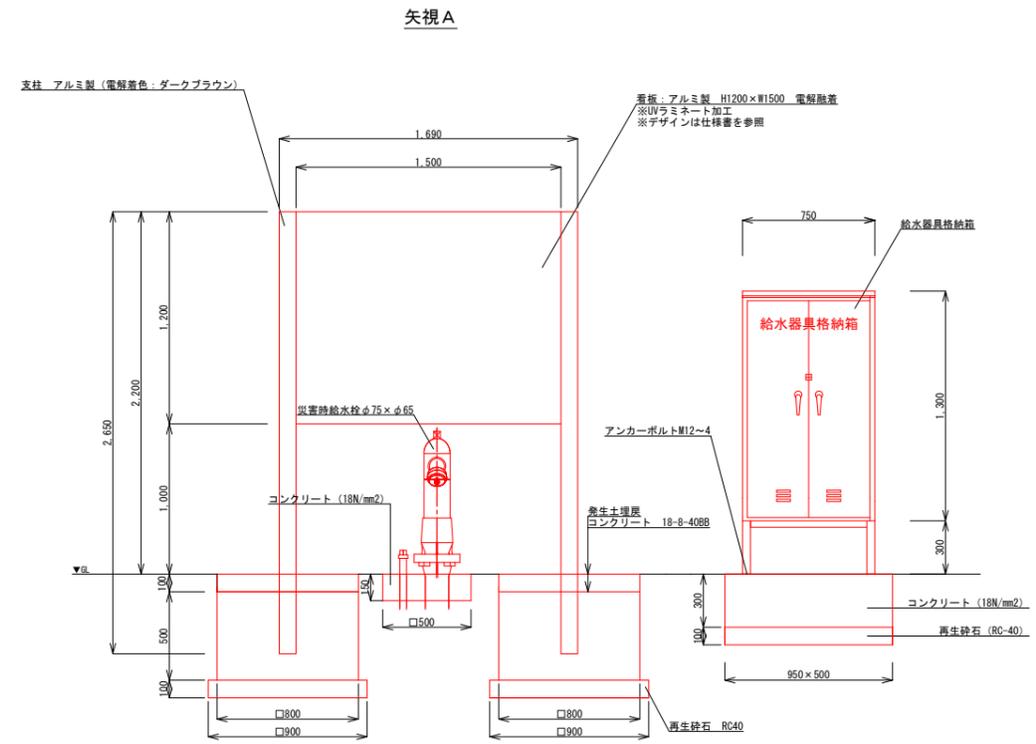


配管図 S=FREE

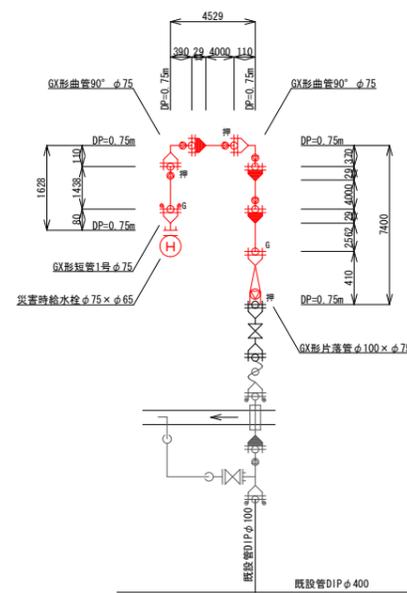

土工図 S=1:20

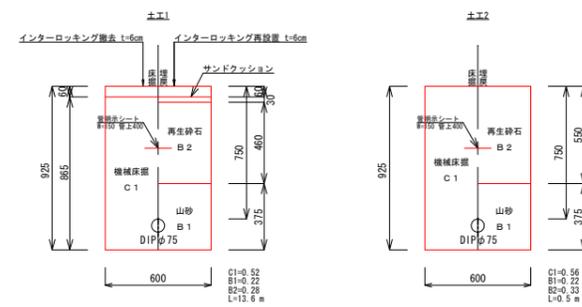

矢視B

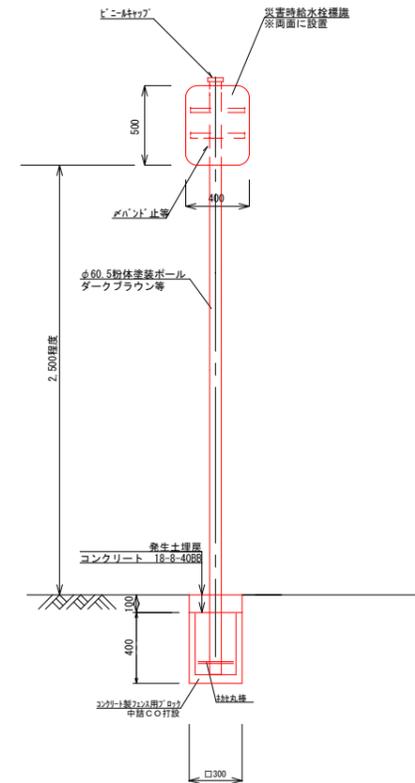


- 機械床掘
 $0.95 \times 0.5 \times 0.4 + 0.3 \times 0.3 \times 0.4 + 0.9 \times 0.9 \times 0.7 \times 2 = 1.36 \text{ m}^3$
 再生砕石 RC-40
 $0.95 \times 0.5 \times 0.1 + 0.9 \times 0.9 \times 0.1 \times 2 = 0.20 \text{ m}^3$
 コンクリート 18-8-40BB
 $0.95 \times 0.5 \times 0.3 + 0.5 \times 0.5 \times 0.15 + 0.8 \times 0.8 \times 0.5 \times 2 = 0.82 \text{ m}^3$
 コンクリート型枠
 $0.95 \times 0.3 \times 2 + 0.3 \times 0.5 \times 2 + 0.5 \times 0.15 \times 4 + 0.8 \times 0.5 \times 8 = 4.37 \text{ m}^2$
 発生土埋戻
 $0.9 \times 0.9 \times 0.1 \times 2 + 0.3 \times 0.3 \times 0.1 = 0.17 \text{ m}^3$

令和7年度 第114号


工事名	東部公園災害時給水拠点整備工事	
路線名		
工事箇所	会津若松市松町地内	
図面種類	平面図	工事概要
	配管図 災害時給水栓設置詳細図	
図面番号	NO.1/2	設計7年6月
会津若松市上下水道局上水道施設課		

付属設備参考図 S-FREE


給水器具格納箱詳細図

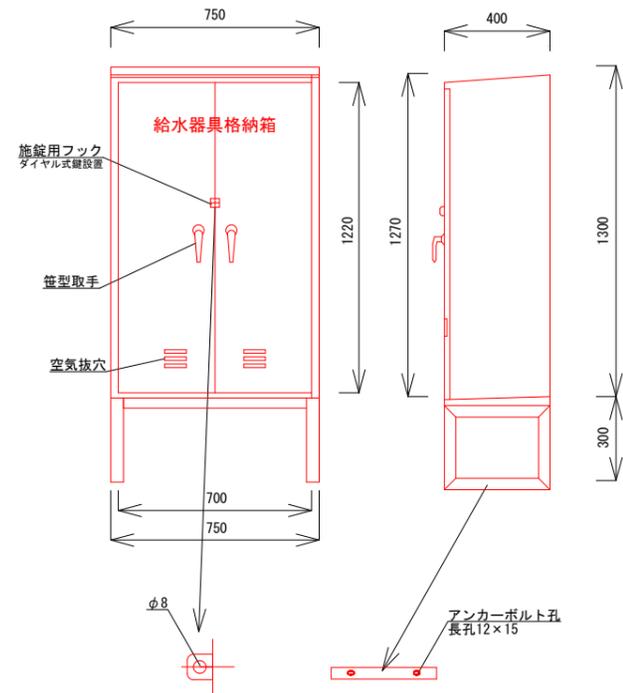


給水スタンド詳細図

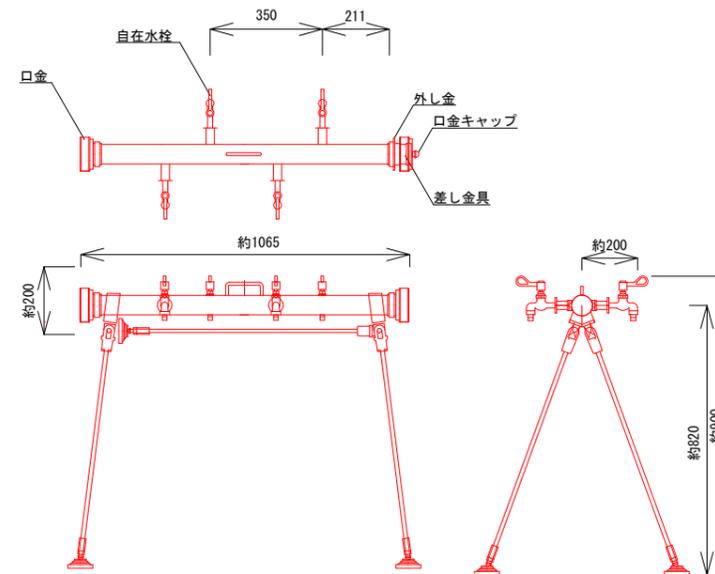

給水用ホース

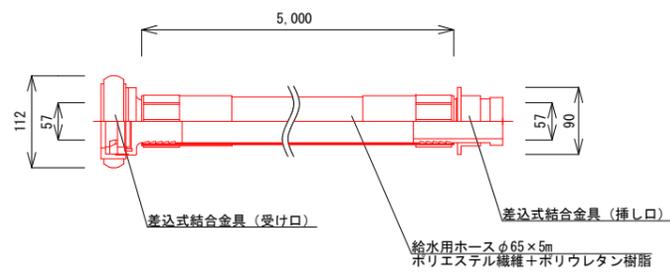

災害時給水栓用ハンドル

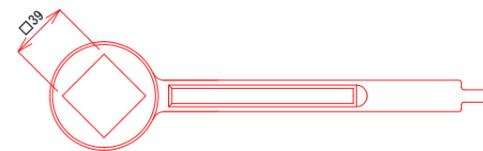

※設備の仕様・数量等については、特記仕様書を参照すること。

令和7年度 第114号

工事名	東部公園災害時給水拠点整備工事	
路線名		
工事箇所	会津若松市松町地内	
図面種類	付属設備参考図	工事概要
図面番号	NO.2/2	設計7年6月
会津若松市上下水道局上水道施設課		

No. 3

抽出事案説明書

入札方式	一者随意契約
工事名	生涯学習総合センター非常用発電機修理工事
担当課	財務部公共施設管理課
工事概要	セルモータキット取替 1式
契約相手方	株式会社 目黒工業商会
随意契約の 根拠法令	地方自治法施行令 167 条の 2 第 1 項第 8 号
随意契約の 理由	<p>本工事については、令和7年7月14日付け公告（7月24日開札予定）で制限付一般競争入札に付しましたが、入札参加者がなかったため入札中止となりました。このことを受け、入札資格を「市内業者又は準市内業者」に拡大し令和7年8月4日付けで再公告（8月20日開札予定）を行い、制限付一般競争入札に付しましたが、入札参加者がなかったため入札中止となりました。</p> <p>このことから、地方自治法施行令 167 条の 2 第 1 項第 8 号の規定により、随意契約に付すものです。</p>
入札の経過 及び結果	令和7年8月26日見積通知、同年8月27日見積日時。 詳細は別紙「見積結果表」のとおり。
予定価格	1,310,000円（税抜き）／1,441,000円（税込み）
落札金額	1,310,000円（税抜き）／1,441,000円（税込み）
落札率	100.00%
備考	

見積結果表

工事番号 第 1787 号

工事名	生涯学習総合センター非常用発電機修理工事		
工事場所	会津若松市栄町地内		
工事概要	セルモータキット取替 1式		
工事期間	令和 7年 8月27日	から 令和 8年 3月24日	まで
見積日時	令和 7年 8月27日	午前10時00分	
見積場所	市役所本庁舎 6階会議室		
契約方法	一者随契	工種	電気
契約担当課	財務部公共施設管理課	施工課	財務部公共施設管理課
決定業者名 及び住所 (契約相手方)	株式会社 目黒工業商会 代表取締役社長 目黒 健之 会津若松市南千石町 1番 5 4号		
決定価格 (契約金額)	1,441,000 円		
予定価格	1,441,000 円	最低制限価格	無

No.	見積参加者名 (商号又は名称・代表者名)	見積価格			
		第 1 回	第 2 回	第 3 回	
1	株式会社 目黒工業商会 代表取締役社長 目黒 健之	1,310,000			決定

随意契約理由書

1 件名

生涯学習総合センター非常用発電機修理工事

2 契約の相手方

株式会社 目黒工業商会 代表取締役 目黒 健之

3 随意契約理由

本工事については、令和7年7月14日付け公告で制限付一般競争入札に付しましたが、入札参加者がなかったため入札中止となりました。このことを受け入札資格を「市内業者又は準市内業者」に拡大し令和7年8月4日付けで再公告を行い、制限付一般競争入札に付しましたが、入札参加者がなかったため入札中止となりました。

このことから、地方自治法施行令167条の2第1項第8号の規定により、随意契約に付すものです。

入札・見積結果情報閲覧



参考：制限付一般競争入札結果情報（1回目公告）

更新日：2025/07/25

開札結果	取止め・不調
年度	2025年度
工事名	生涯学習総合センター非常用発電機修理工事
契約管理番号	202502001500
入札方式	制限付一般競争入札(事後審査型)
工種	電気
落札方式	
工事場所	*****
開札日時	2025/07/24 10:35:00
予定価格(税抜)	1,360,000円
基準評価値	*****
設計額又は見積額(税抜)	*****
調査基準価格/最低制限価格区分	*****
調査基準価格(税抜) /最低制限価格(税抜)	*****
地域要件	*****
その他要件	*****
添付ファイル	*****
課所名	総務部 契約検査課
備考	入札中止(入札参加者なし)

※本画面上記載の金額は全て税抜きです。

※添付ファイルは必ず「保存」を選択し、ダウンロードした後に開いて下さい。

入札経過（赤色で表示されているのは落札業者です。）

業者名	第1回	第2回	第3回	随意契約	摘要
	金額(税抜)	金額(税抜)	金額(税抜)	金額	

くじ結果

順位	業者名称	くじ入力番号	乱数値	くじ番号	入札書提出日時	応札順序	備考

入札・見積結果情報閲覧



参考：制限付一般競争入札結果情報（2回目公告）

更新日：2025/08/21

開札結果	取止め・不調
年度	2025年度
工事名	生涯学習総合センター非常用発電機修理工事
契約管理番号	202502391626
入札方式	制限付一般競争入札(事後審査型)
工種	電気
落札方式	
工事場所	*****
開札日時	2025/08/20 10:35:00
予定価格(税抜)	1,310,000円
基準評価値	*****
設計額又は見積額(税抜)	*****
調査基準価格/最低制限価格区分	*****
調査基準価格(税抜) /最低制限価格(税抜)	*****
地域要件	*****
その他要件	*****
添付ファイル	*****
課所名	総務部 契約検査課
備考	入札中止(入札参加者なし)

※本画面上記載の金額は全て税抜きです。

※添付ファイルは必ず「保存」を選択し、ダウンロードした後に開いて下さい。

入札経過（赤色で表示されているのは落札業者です。）

業者名	第1回	第2回	第3回	随意契約	摘要
	金額(税抜)	金額(税抜)	金額(税抜)	金額	

くじ結果

順位	業者名称	くじ入力番号	乱数値	くじ番号	入札書提出日時	応札順序	備考

特記仕様

○特記に記載のないものは、下記の仕様とする。

- ・『建築関係工事共通仕様書』 福島県土木部
- ・『公共建築工事改修工事標準仕様書』 国土交通省大臣官房官庁営繕部監修
- ・『建築改修工事監理指針』 国土交通省大臣官房官庁営繕部監修
- ・『電気設備工事、機械設備工事監理指針』 国土交通省大臣官房官庁営繕部監修
- ・その他関係法令を遵守すること。

○暴力団関係者の排除

会津若松市発生工事等からの暴力団等排除措置要綱を遵守するとともに、本市が発注する業務において、暴力団関係者からの資材の購入等、同関係者への下請けの発注及び同関係者が関与する産業廃棄物処理施設の使用を禁止する。

○地産地消の推進

工業用資材の購入及び調達については、規格・品質等条件を満足するものであれば、地元製品の活用に努めること。下請け工事の発生についても地元業者の活用に心がけること。

○各種保険について

- ・火災保険に加入すること。（工期+14日間）
 - ・不測の事故に適切に対応できるように請負業者賠償責任保険に加入していること。（契約時に加入していれば可）その証券の写しを遅延なく提出すること。
 - ・法定外の労災保険の付保
- ※本工事において、受注者は法定外の労災保険に付さなければならない。

○工事を施工しない日及び時間帯について

- ・工事を施工しない日 有・無 年 月 日
 - ・工事を施工しない時間帯 有・無 : ~ :
- 工事を施工しない時間帯は、
工期全体 上記「工事を施工しない日」 に適用する。

○再生資源利用（促進）計画

- 再生資源利用計画書
 受注者は、コンクリート、コンクリート及び鉄から成る建設資材、木材、アスファルト混合物等を工事現場に搬入する場合には、法令等に基づき、再生資源利用計画書を作成し、施工計画書に含め監督員に写しを提出しなければならない。また、受注者は、法令等に基づき、再生資源利用計画を工事現場の公衆が見やすい場所に掲げなければならない。
- 再生資源利用促進計画書
 受注者は、建設発生土、コンクリート塊、アスファルト・コンクリート塊、建設発生木材、建設汚泥または建設混合廃棄物等を工事現場から搬出する場合には、法令等に基づき、再生資源利用促進計画書を作成し、施工計画書に含め監督員に写しを提出しなければならない。また、受注者は、法令等に基づき、再生資源利用促進計画を工事現場の公衆が見やすい場所に掲げなければならない。

○週休2日工事

本工事は、『会津若松市週休2日工事実施要領』の対象工事(発注者指定)である。
有 無
 受注者は、実施要領に定める事項について遵守しなければならない。
 ※当初積算時に「月単位の4週8休以上」を確保する場合の補正を行っている。

○建設現場等における遠隔臨場

本工事は、『会津若松市建設現場等における遠隔臨場に関する試行要領』の対象工事である
有 無


○建設工事情報共有システム（ASP）

1. 本工事は、会津若松市建設工事情報共有システムの活用対象工事である。なお、システム環境等の理由により活用が困難な場合は、事前協議のうえ対象工事としないことができる。
2. 受注者は、「会津若松市建設工事情報共有システム実施要領」に定める事項について遵守しなければならない。また、システム利用にかかる経費については、清算変更により対応する。


○余裕期間

1. 着手届の提出
 着手届は、工事着手する際に提出するものとする。
2. フレックス工事
 この工事は、余裕期間（フレックス方式）設定工事であり、受注者は、公告で示した「全体工期」内で着手日及び完成日を決定することができる。この場合において、着手日は契約締結の日から起算して原則として90日を超えない範囲で決定しなければならない。
 受注者は契約締結時「余裕期間利用に係る届出書」により着手日及び完成日をあらかじめ発注者へ通知しなければならない。
 受注者は、余裕期間の利用中、技術者の配置を要しない。また、現場に搬入しない資材等の手配を行うことができるが、資材の搬入及び仮設物の設置等、工事の着手を行ってはならない。
3. 福島県元請・下請関係適正化指導要綱関係
 施工体制台帳については、福島県元請・下請関係適正化指導要綱第10に基づき、提出すること。

※完成図書を2部完成時に提出すること。

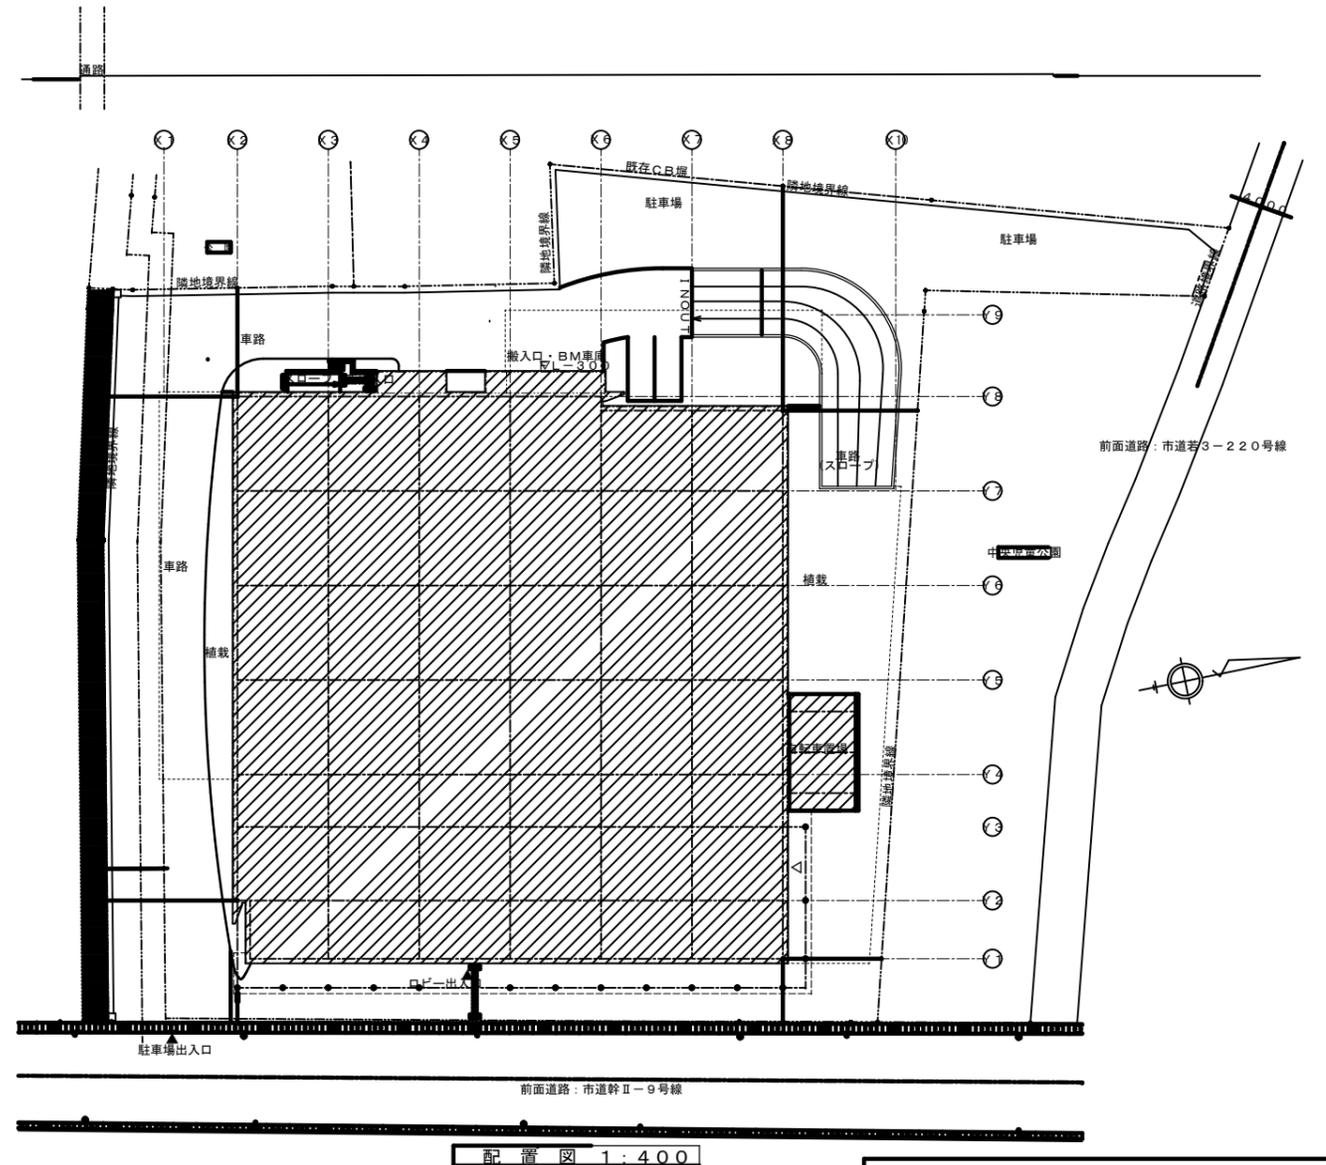

配置図 1:400

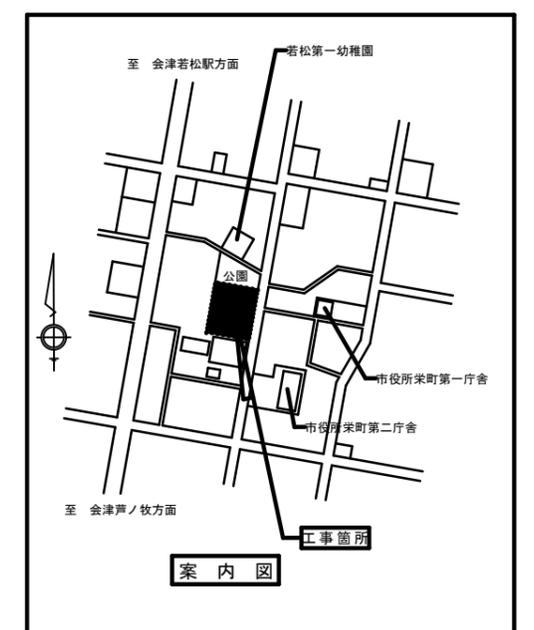

特記事項	工事名称
A2→100%	生涯学習総合センター非常用発電機修理工事
A3→71%縮小	図面名称
	案内図・配置図

設計年月	令和7年7月
縮尺	S=1:400

図面番号	1/2
------	-----

既設自家発電設備機器仕様書

1. 一般事項及び適用規格等

- 建築基準法
- 日本電機工業会標準規格 (JEM)
- 電気規格調査会標準規格 (JEC)
- 日本工業規格 (JIS)
- 電気設備技術基準
- 消防庁自家発電設備の技術基準
- (社) 日本内燃力発電設備協会認定基準

2. 共通項目

- (1) 設置場所: 屋外 (地上)
- (2) 周囲温度: -15℃~40℃
- (3) 周囲湿度: 85%以下
- (4) 設置高度: 標高150m以下

3. 発電機

- 1台
- (1) 形式: 保護形自己空冷式三相交流発電機
- (2) 容量: 225kVA
- (3) 電圧: 200V
- (4) 周波数: 50Hz
- (5) 相数: 3相
- (6) 極数: 4P
- (7) 回転数: 1500min⁻¹
- (8) 力率: 0.8 (遅れ)
- (9) 絶縁: F種
- (10) 定格: 連続
- (11) 励磁方式: ブラシレス励磁方式
- (12) 電圧変動率: 整定時3.5%以内、瞬時3.0%以内、整定時2秒以下
- (13) 波形くさみ率: 無負荷定格電圧10%以内 (定格周波数に対して)
- (14) 過速度耐力: 120% (2分間)
- (15) 過電流耐力: 150% (15秒) かつ110% (30分間)

4. 原動機 (ガスタービンエンジン)

- 1台
- (1) 形式: 単相開放サイクル軸式
- (2) 出力: 202kW
- (3) 回転数: 53000/1500min⁻¹
- (4) 燃料: 灯油
- (5) 燃料消費量: 130L/Hr (+5%裕度)
- (6) 始動方式: 電気式 (セルモータ式)
- (7) 调速装置: 電気式
- (8) 冷却方式: 自己空冷式
- (9) 負荷投入率: 100% (抵抗負荷)
- (10) 速度変動率: 3±0.5%
- (11) 瞬時速度変動率: ±4%以内 (全負荷投入及び過断)
- (12) 排気方式: エゼクター排気方式

5. 自動始動発電機盤

- 1面
- (1) 形式: 搭載形
- (2) 制御電源: DC24V
- (3) 操作方式: 自動及び手動操作可能
- (4) 遮断器: 配線用遮断器 (MCCB)

6. 直流電源盤

- 1面
- (1) 形式: 搭載形
- (2) 蓄電池: 据え置き鉛蓄電池 (MSE)
: 始動用 (MSE24V-300AH)
: 制御用 (MSE24V-50AH)
- (3) 充電器: 全自動充電器

7. 燃料小出槽

- 1基
- (1) 形式: 鋼板製溶接構造、架台、梯子
- (2) 容量: 950L
- (3) 付属品: 液面計、フロートスイッチ (警報用)
: ウィングポンプ

8. 騒音


- (1) 機側1mにおける騒音レベルは85dB (A) 以下とする。
- (2) 排気消音器出口1mにおける騒音レベルは85dB (A) 以下とする。

9. 警報表示

下記の警報表示を行う。


区分	項目	エンジン停止	遮断器切	警 報			中央監視
				表 示	ベル	ブザー	
重故障	過速度	○	○	○	○	-	一括
	排気温度2段	○	○	○	○	-	
	潤滑油圧低	○	○	○	○	-	
	始動洗浄	○	-	○	○	-	
	非常停止	○	○	○	○	-	
	過電圧	○	○	○	○	-	
	不足電圧	○	○	○	○	-	
軽故障	過電流	-	○	○	○	-	一括
	地絡	-	○	○	○	-	
	検出器故障	-	-	○	-	○	
	充電装置異常	-	-	○	-	○	
	燃料油面低	-	-	○	-	○	
	排気温度1段	-	-	○	-	○	
主燃料槽油面低	-	-	○	-	○		

10. 単線結線図

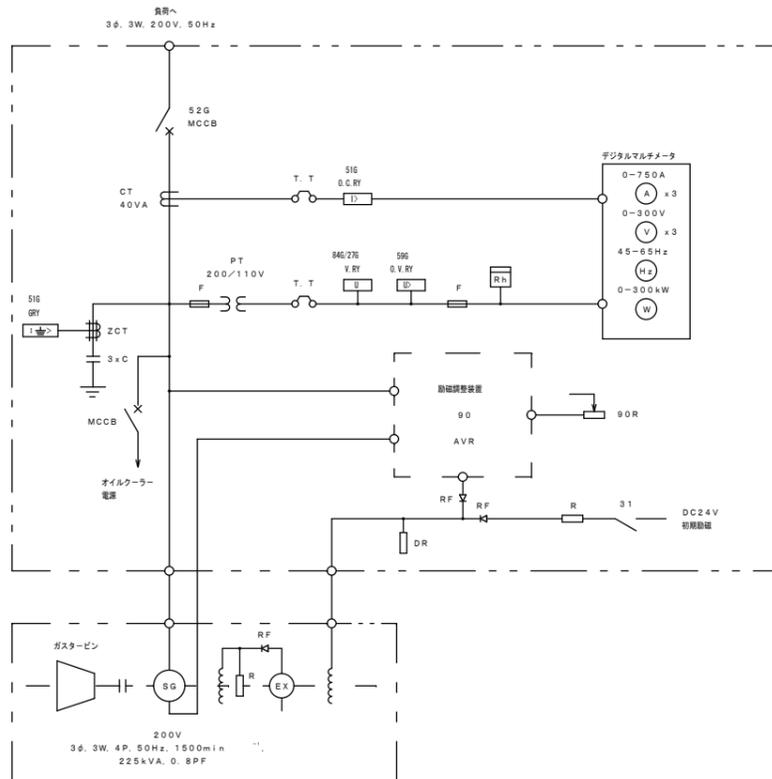

凡 例

番号	名 称	仕 様	重 量 (kg)
①	ガスタービン発電装置	187.5kVA, 200V, 50Hz 自動始動発電機盤 直流電源盤搭載型	静荷重 3,440 動荷重 3,784
②	排気消音器	85dB (A)	500
③	燃料小出槽	950L (灯油)	満油時 1,180

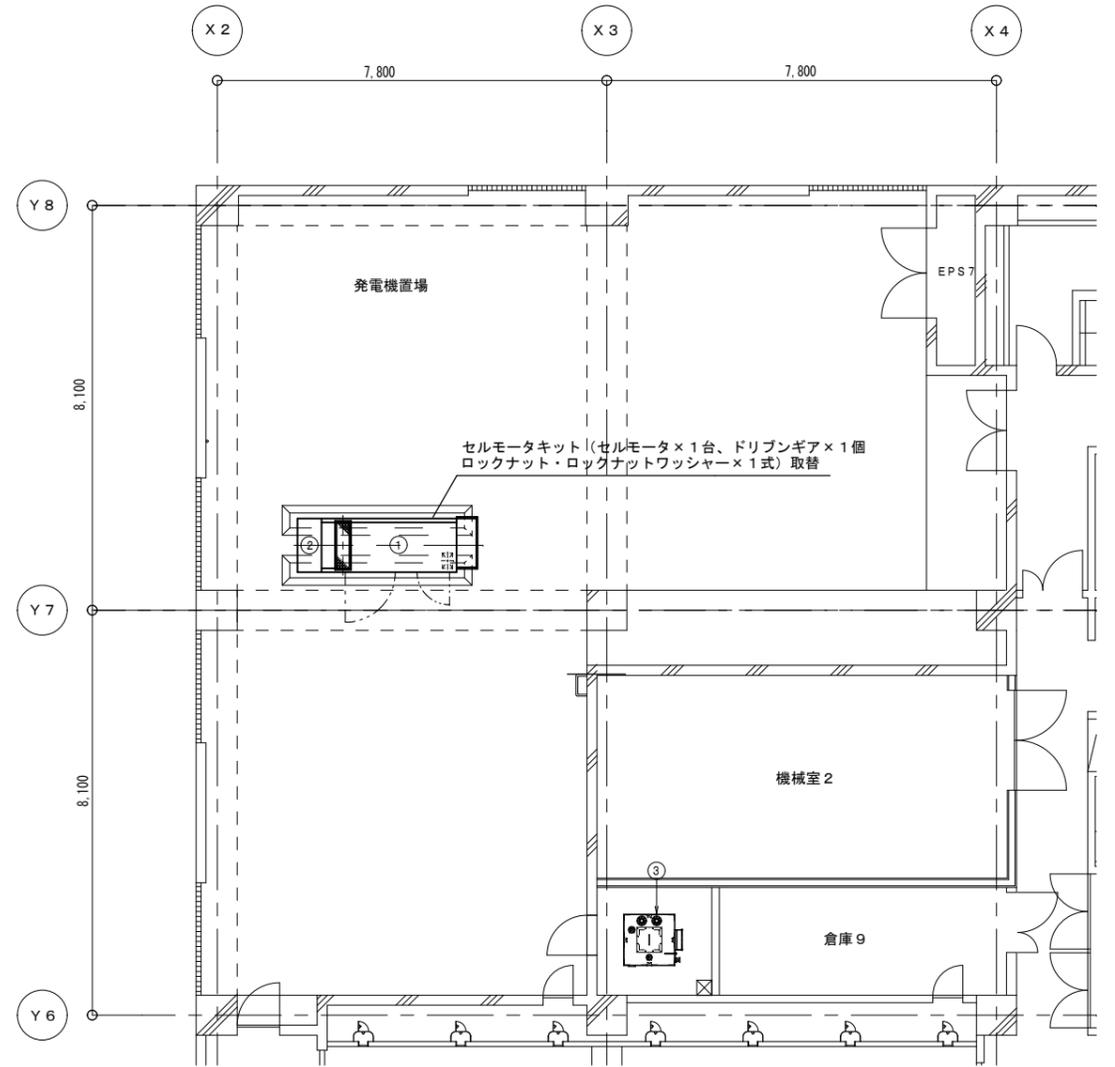

屋上発電機設置個所平面図 S=1/100



会津若松市財務部公共施設管理課
福島県会津若松市東栄町3番46号

特記事項	工事名称
A2-100%	生涯学習総合センター非常用発電機修理工事
A3-71%縮小	図面名称
	屋上発電機設置個所平面図

設計年月	令和7年7月	図面番号
縮尺	S=1:100	2/2