

# 位置図

S=1:10000




## 公共下水道管理設工事（11号幹線）第1工区





# 案内図

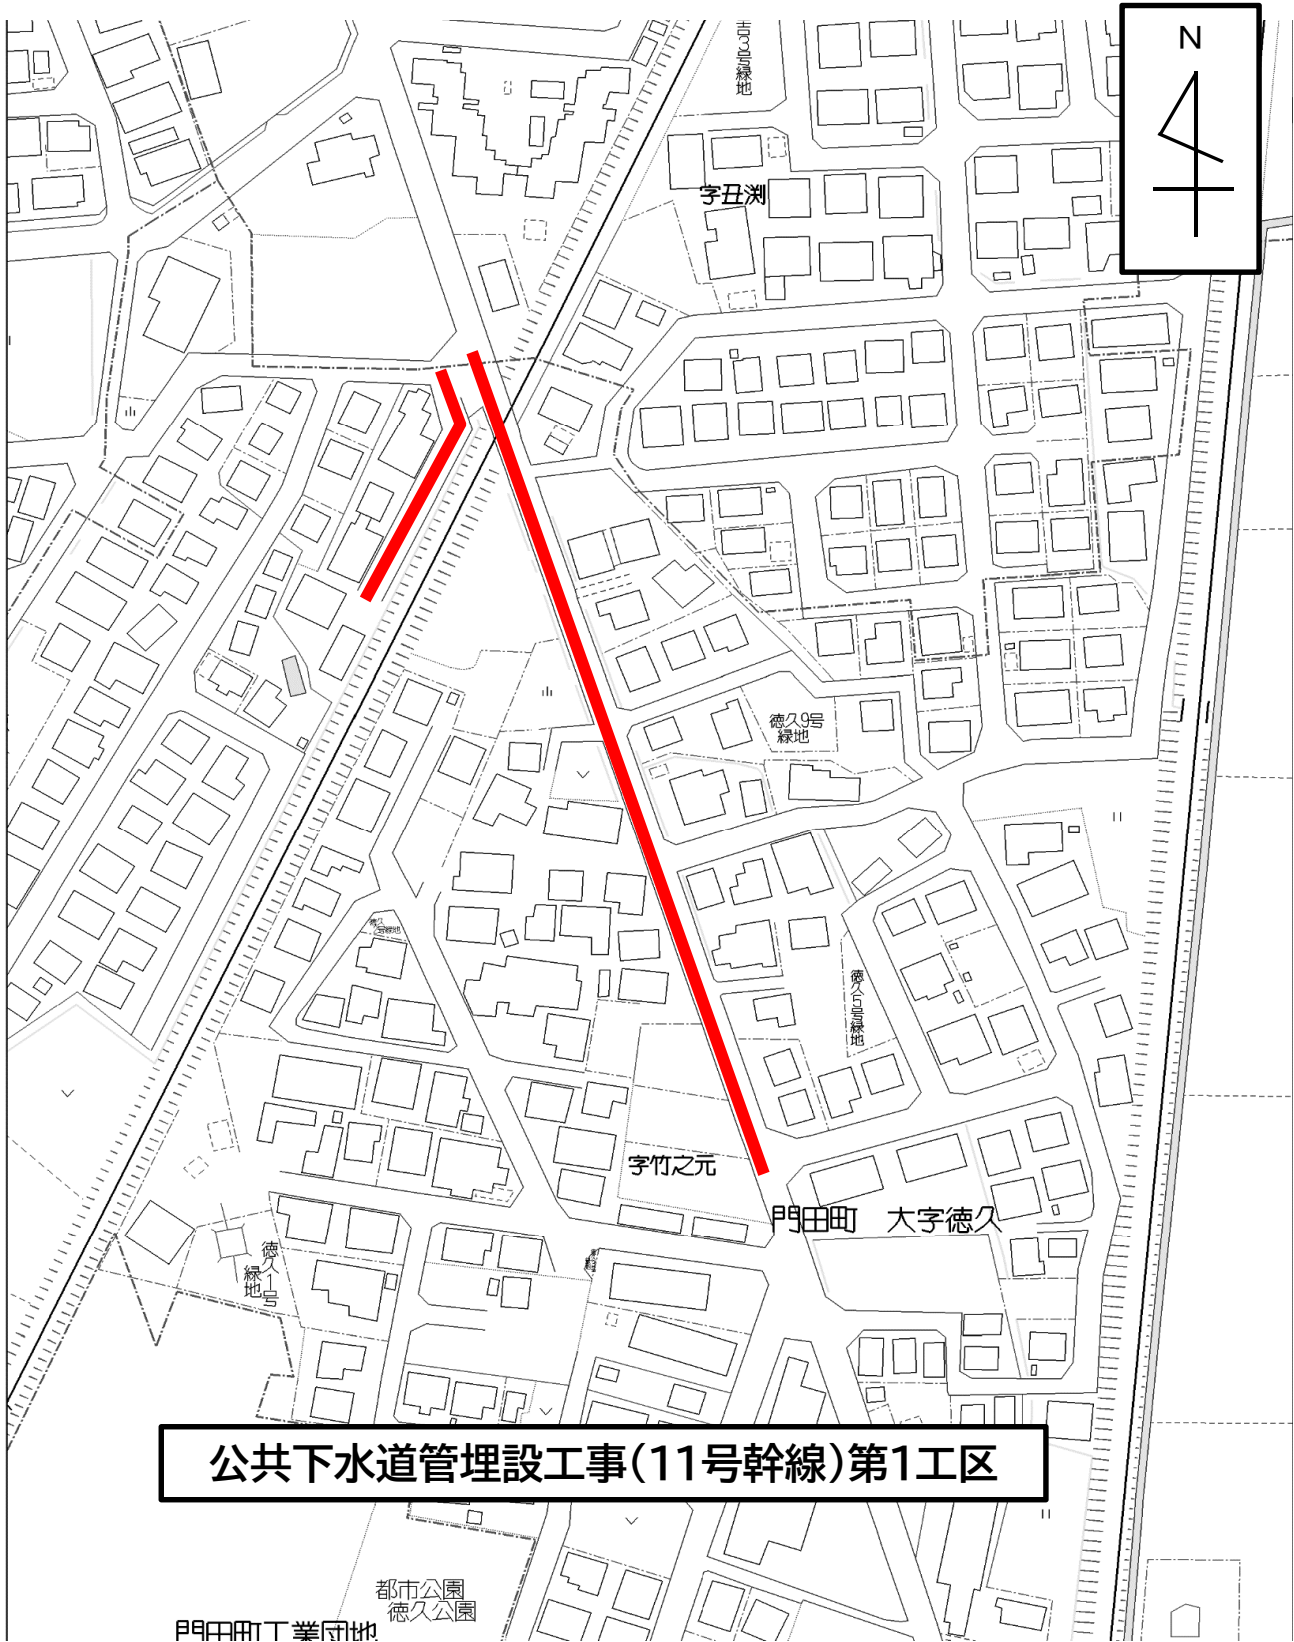

公共下水道管理設工事(11号幹線)第1工区

門田町工業団地  
都市公園  
徳久公園

縮尺S=FREE