
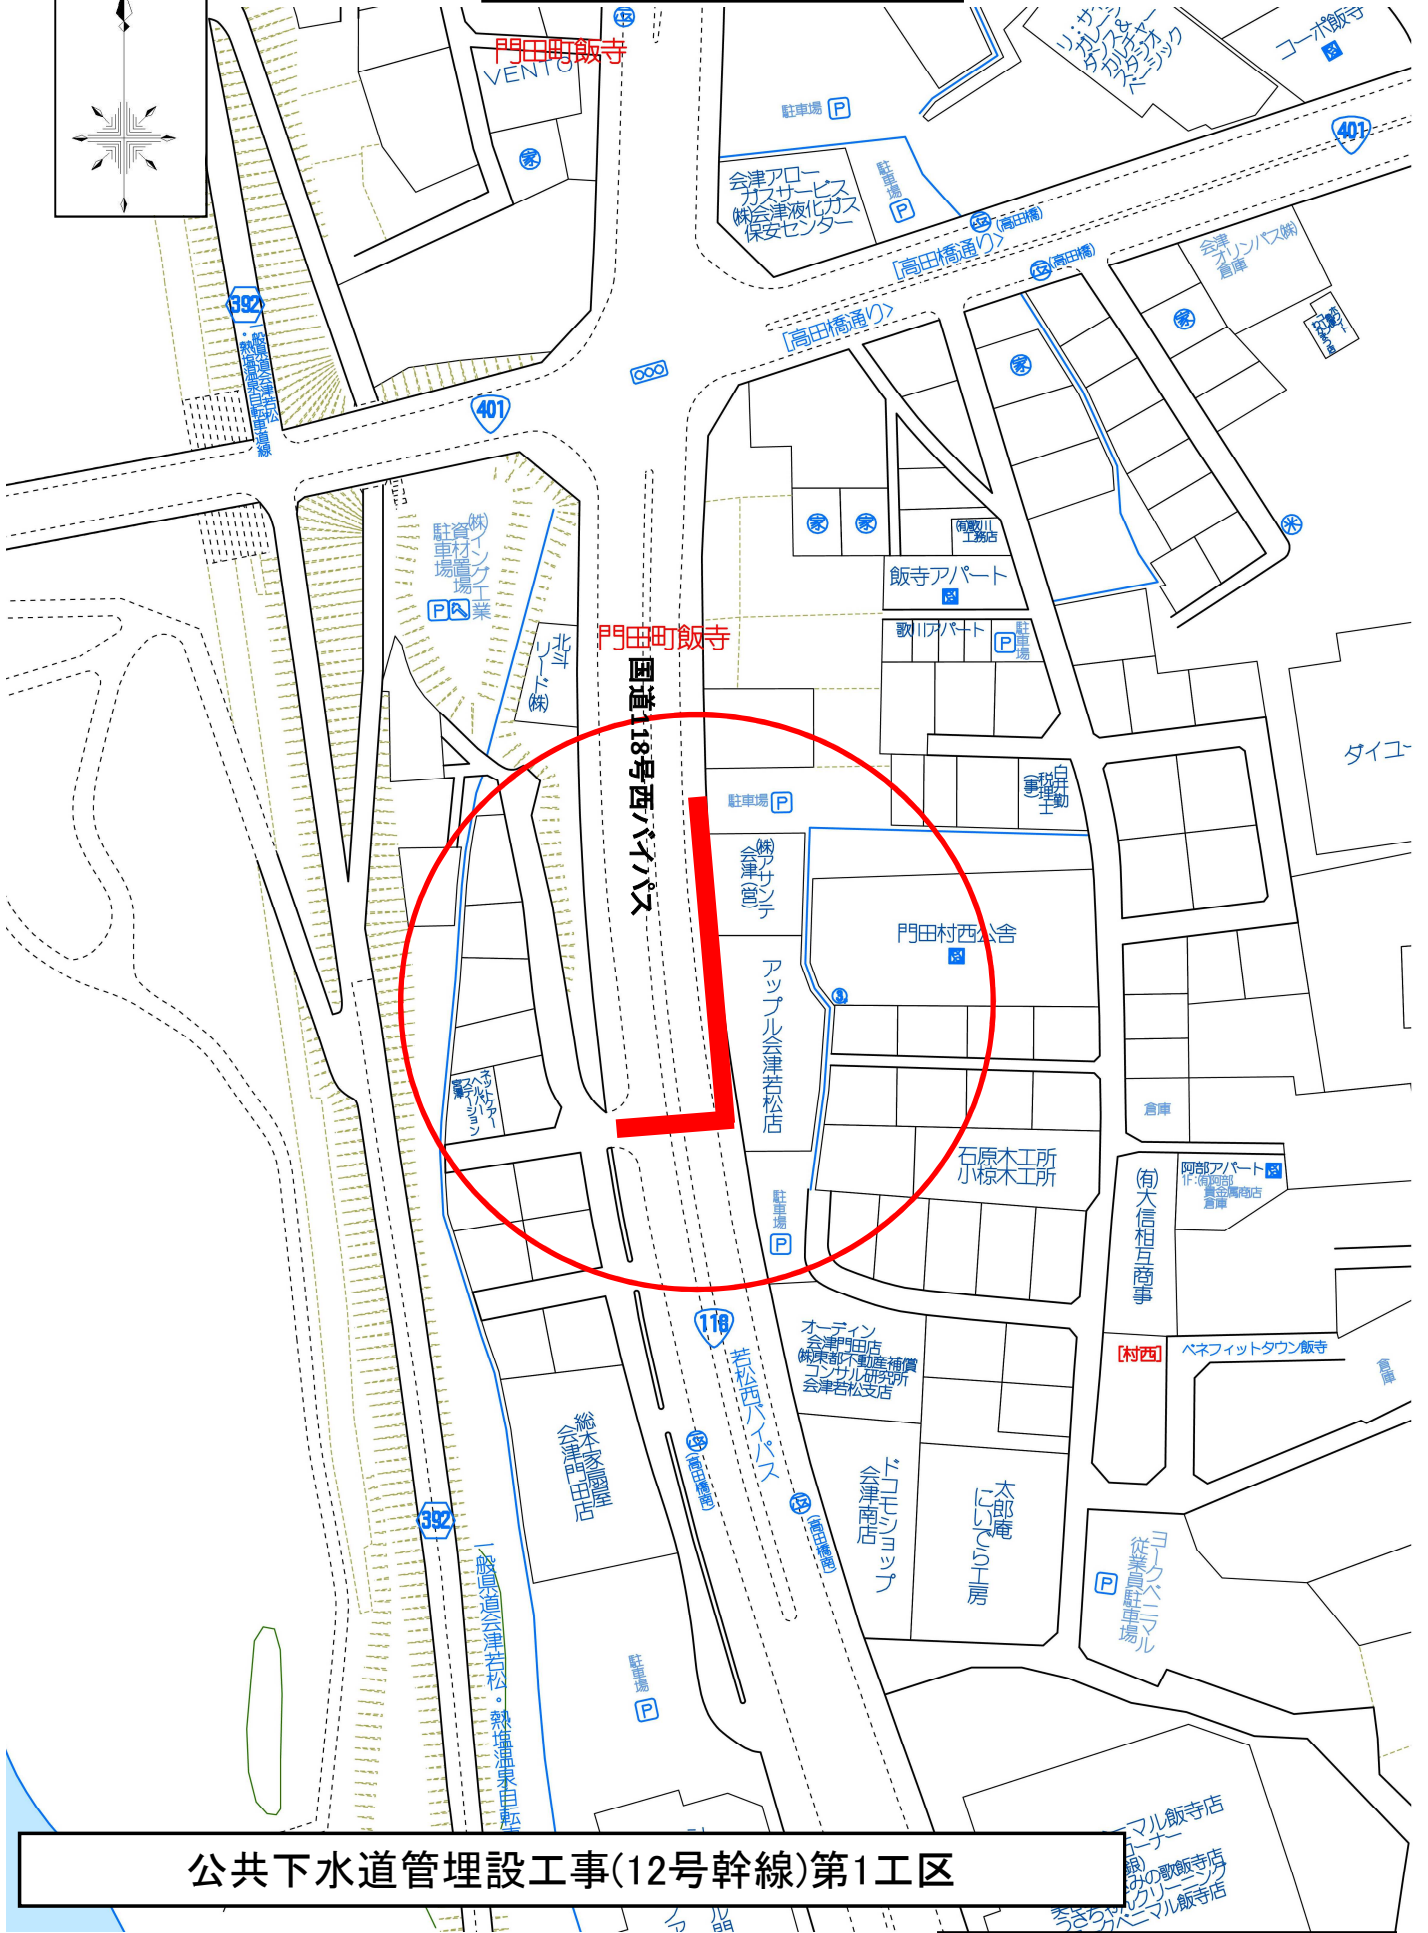


案内図

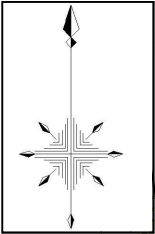

公共下水道管理設工事(12号幹線)第1工区

縮尺 S=FREE