


造成計画平面図


S=1:500

会津若松市門田町大字黒岩

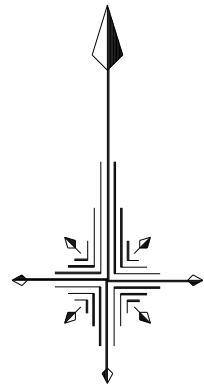

字石高

字石高甲

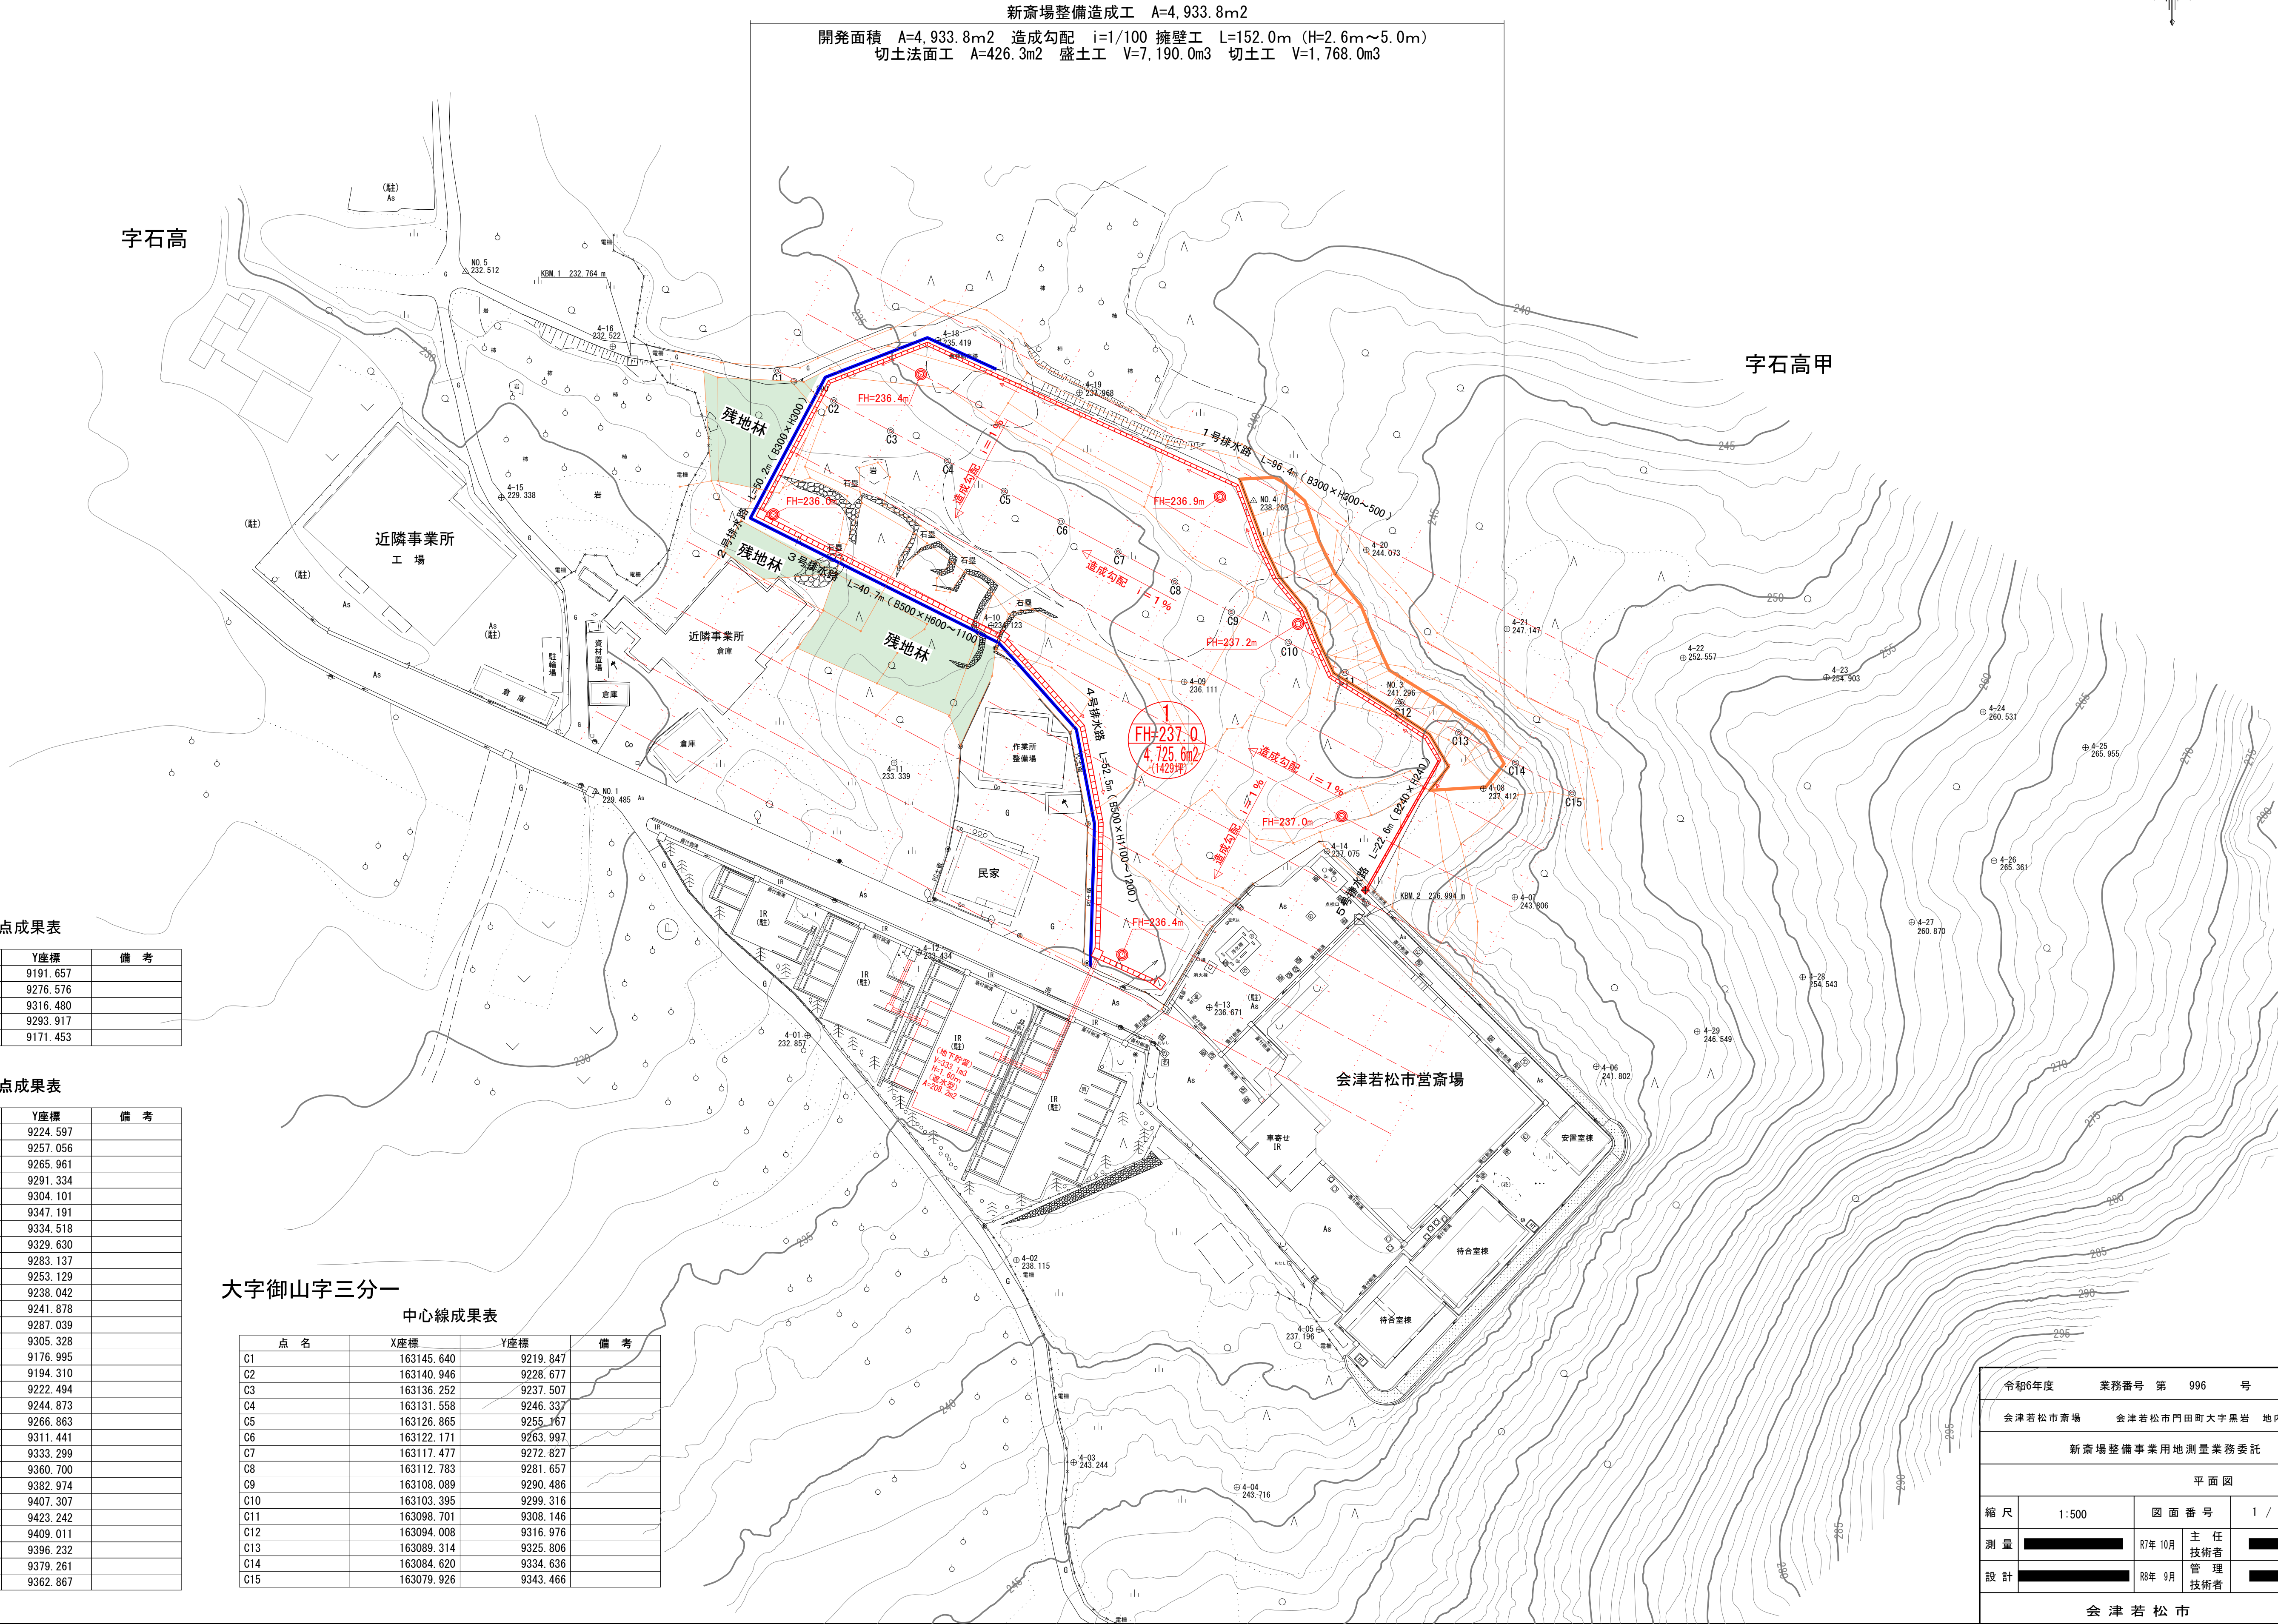

3級基準点成果表

点 名	X座標	Y座標	備 考
N0.1	163080.168	9191.657	
N0.2	162950.091	9276.576	
N0.3	163094.145	9316.480	
N0.4	163125.390	9293.917	
N0.5	163161.029	9171.453	

4級基準点成果表

点 名	X座標	Y座標	備 考
4-01	163042.261	9224.597	
4-02	163007.338	9257.056	
4-03	162975.873	9265.961	
4-04	162972.008	9291.334	
4-05	162996.526	9304.101	
4-06	163037.415	9347.191	
4-07	163063.771	9334.518	
4-08	163080.648	9329.630	
4-09	163097.239	9283.137	
4-10	163106.011	9253.129	
4-11	163084.649	9238.042	
4-12	163055.166	9241.878	
4-13	163046.616	9287.039	
4-14	163070.922	9305.328	
4-15	163125.919	9176.995	
4-16	163149.370	9194.310	
4-17	163143.967	9222.494	
4-18	163150.341	9244.873	
4-19	163142.212	9266.863	
4-20	163117.751	9311.441	
4-21	163105.481	9333.299	
4-22	163100.966	9360.700	
4-23	163097.966	9382.974	
4-24	163092.564	9407.307	
4-25	163087.031	9423.242	
4-26	163069.420	9409.011	
4-27	163059.872	9396.232	
4-28	163051.340	9379.261	
4-29	163042.876	9362.867	

大字御山字三分一

中心線成果表

点 名	X座標	Y座標	備 考
C1	163145.640	9219.847	
C2	163140.946	9228.677	
C3	163136.252	9237.507	
C4	163131.558	9246.337	
C5	163126.865	9255.167	
C6	163122.171	9263.997	
C7	163117.477	9272.827	
C8	163112.783	9281.657	
C9	163108.089	9290.486	
C10	163103.395	9299.316	
C11	163098.701	9308.146	
C12	163094.008	9316.976	
C13	163089.314	9325.806	
C14	163084.620	9334.636	
C15	163079.926	9343.466	

令和6年度 業務番号 第 996 号			
会津若松市斎場 会津若松市門田町大字黒岩 地内			
新斎場整備事業用地測量業務委託			
平面図			
縮 尺	1:500	図 面 番 号	1 / 8
測 量	77年 10月	主 任 技 術 者	
設 計	88年 9月	管 理 技 術 者	
会 津 若 松 市			



造成盛土切土計画平面図

S=1:500

会津若松市門田町大字黒岩

字石高

字石高甲

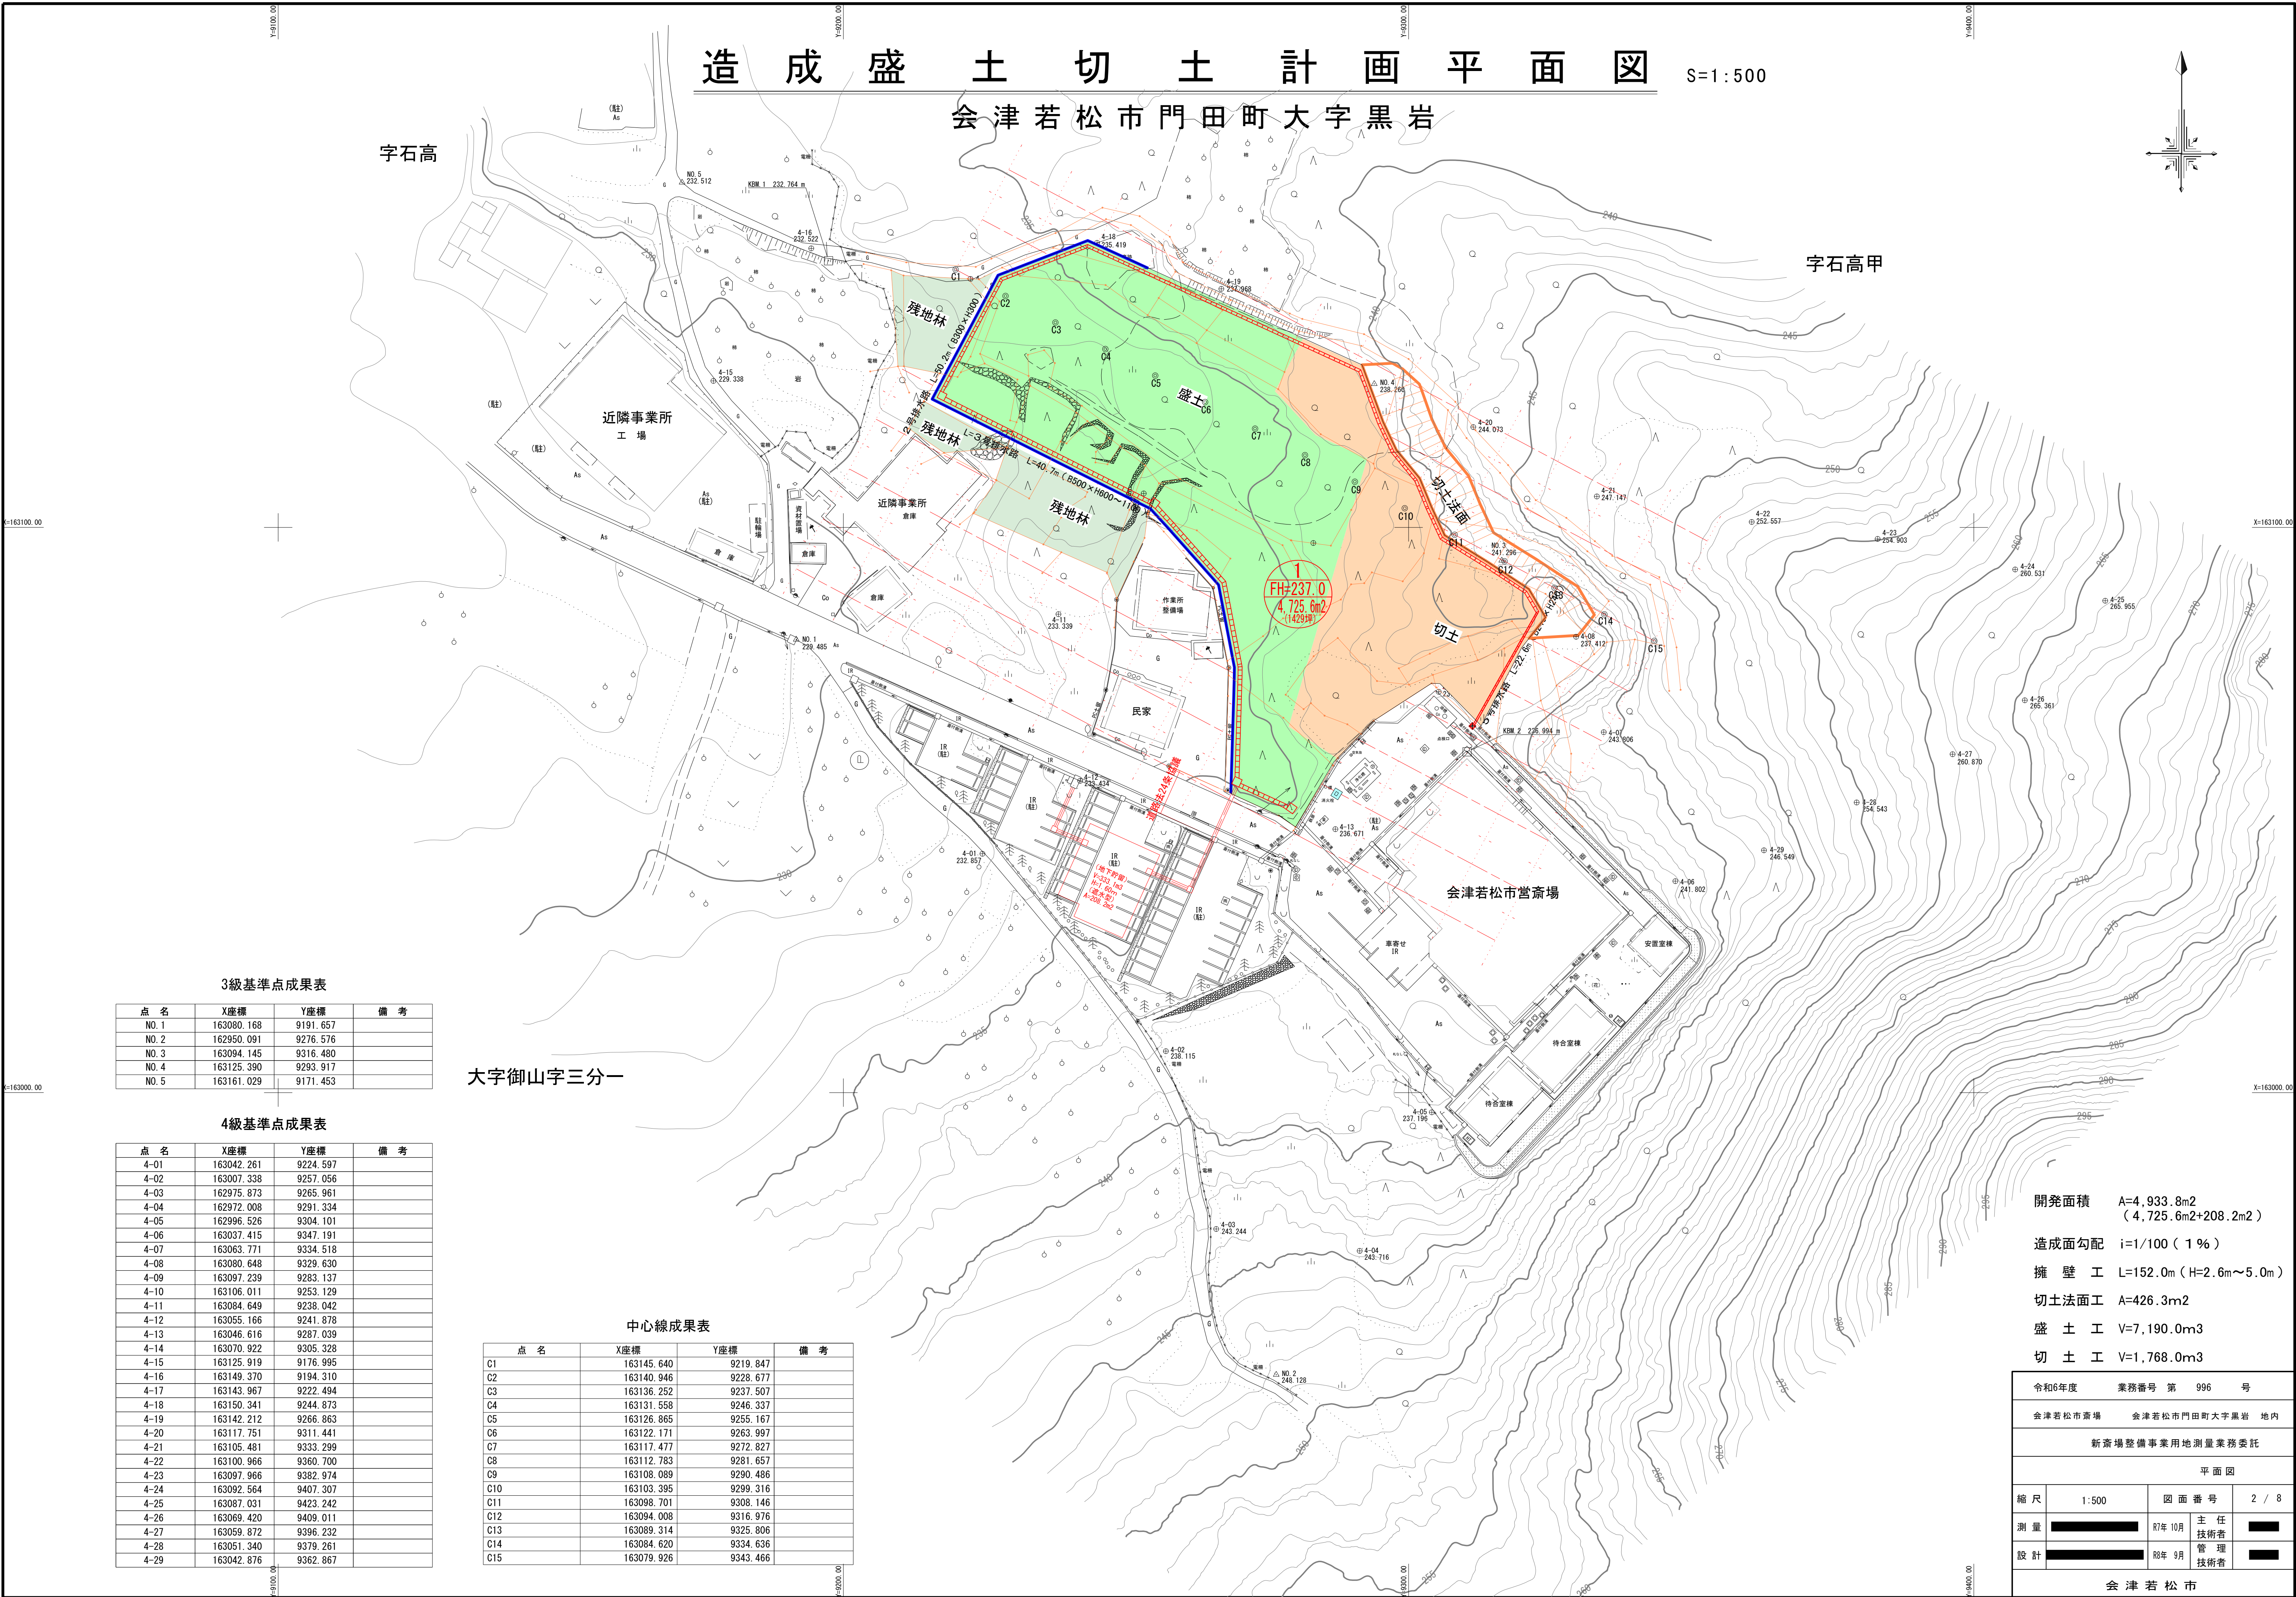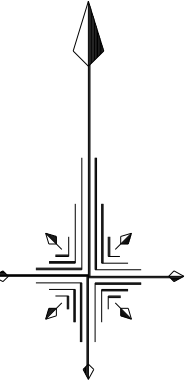

3級基準点成果表

点 名	X座標	Y座標	備 考
NO.1	163080.168	9191.657	
NO.2	162950.091	9276.576	
NO.3	163094.145	9316.480	
NO.4	163125.390	9293.917	
NO.5	163161.029	9171.453	

4級基準点成果表

点 名	X座標	Y座標	備 考
4-01	163042.261	9224.597	
4-02	163007.338	9257.056	
4-03	162975.873	9265.961	
4-04	162972.008	9291.334	
4-05	162996.526	9304.101	
4-06	163037.415	9347.191	
4-07	163063.771	9334.518	
4-08	163080.648	9329.630	
4-09	163097.239	9283.137	
4-10	163106.011	9253.129	
4-11	163084.649	9238.042	
4-12	163055.166	9241.878	
4-13	163046.616	9287.039	
4-14	163070.922	9305.328	
4-15	163125.919	9176.995	
4-16	163149.370	9194.310	
4-17	163143.967	9222.494	
4-18	163150.341	9244.873	
4-19	163142.212	9266.863	
4-20	163117.751	9311.441	
4-21	163105.481	9333.299	
4-22	163100.966	9360.700	
4-23	163097.966	9382.974	
4-24	163092.564	9407.307	
4-25	163087.031	9423.242	
4-26	163069.420	9409.011	
4-27	163059.872	9396.232	
4-28	163051.340	9379.261	
4-29	163042.876	9362.867	

中心線成果表

点 名	X座標	Y座標	備 考
C1	163145.640	9219.847	
C2	163140.946	9228.677	
C3	163136.252	9237.507	
C4	163131.558	9246.337	
C5	163126.865	9255.167	
C6	163122.171	9263.997	
C7	163117.477	9272.827	
C8	163112.783	9281.657	
C9	163108.089	9290.486	
C10	163103.395	9299.316	
C11	163098.701	9308.146	
C12	163094.008	9316.976	
C13	163089.314	9325.806	
C14	163084.620	9334.636	
C15	163079.926	9343.466	

開発面積 A=4,933.8m2
(4,725.6m2+208.2m2)

造成面勾配 i=1/100 (1%)

擁壁工 L=152.0m (H=2.6m~5.0m)

切土法面工 A=426.3m2


盛土工 V=7,190.0m3

切土工 V=1,768.0m3

令和6年度				業務番号 第 996 号	
会津若松市斎場		会津若松市門田町大字黒岩 地内			
新斎場整備事業用地測量業務委託					
平面図					
縮尺	1:500		図面番号		2 / 8
測量	■■■■■		R7年 10月	主任技術者	■■■■■
設計	■■■■■		R8年 9月	管理技術者	■■■■■
会 津 若 松 市					

縦断図


VS=1:100
HS=1:500

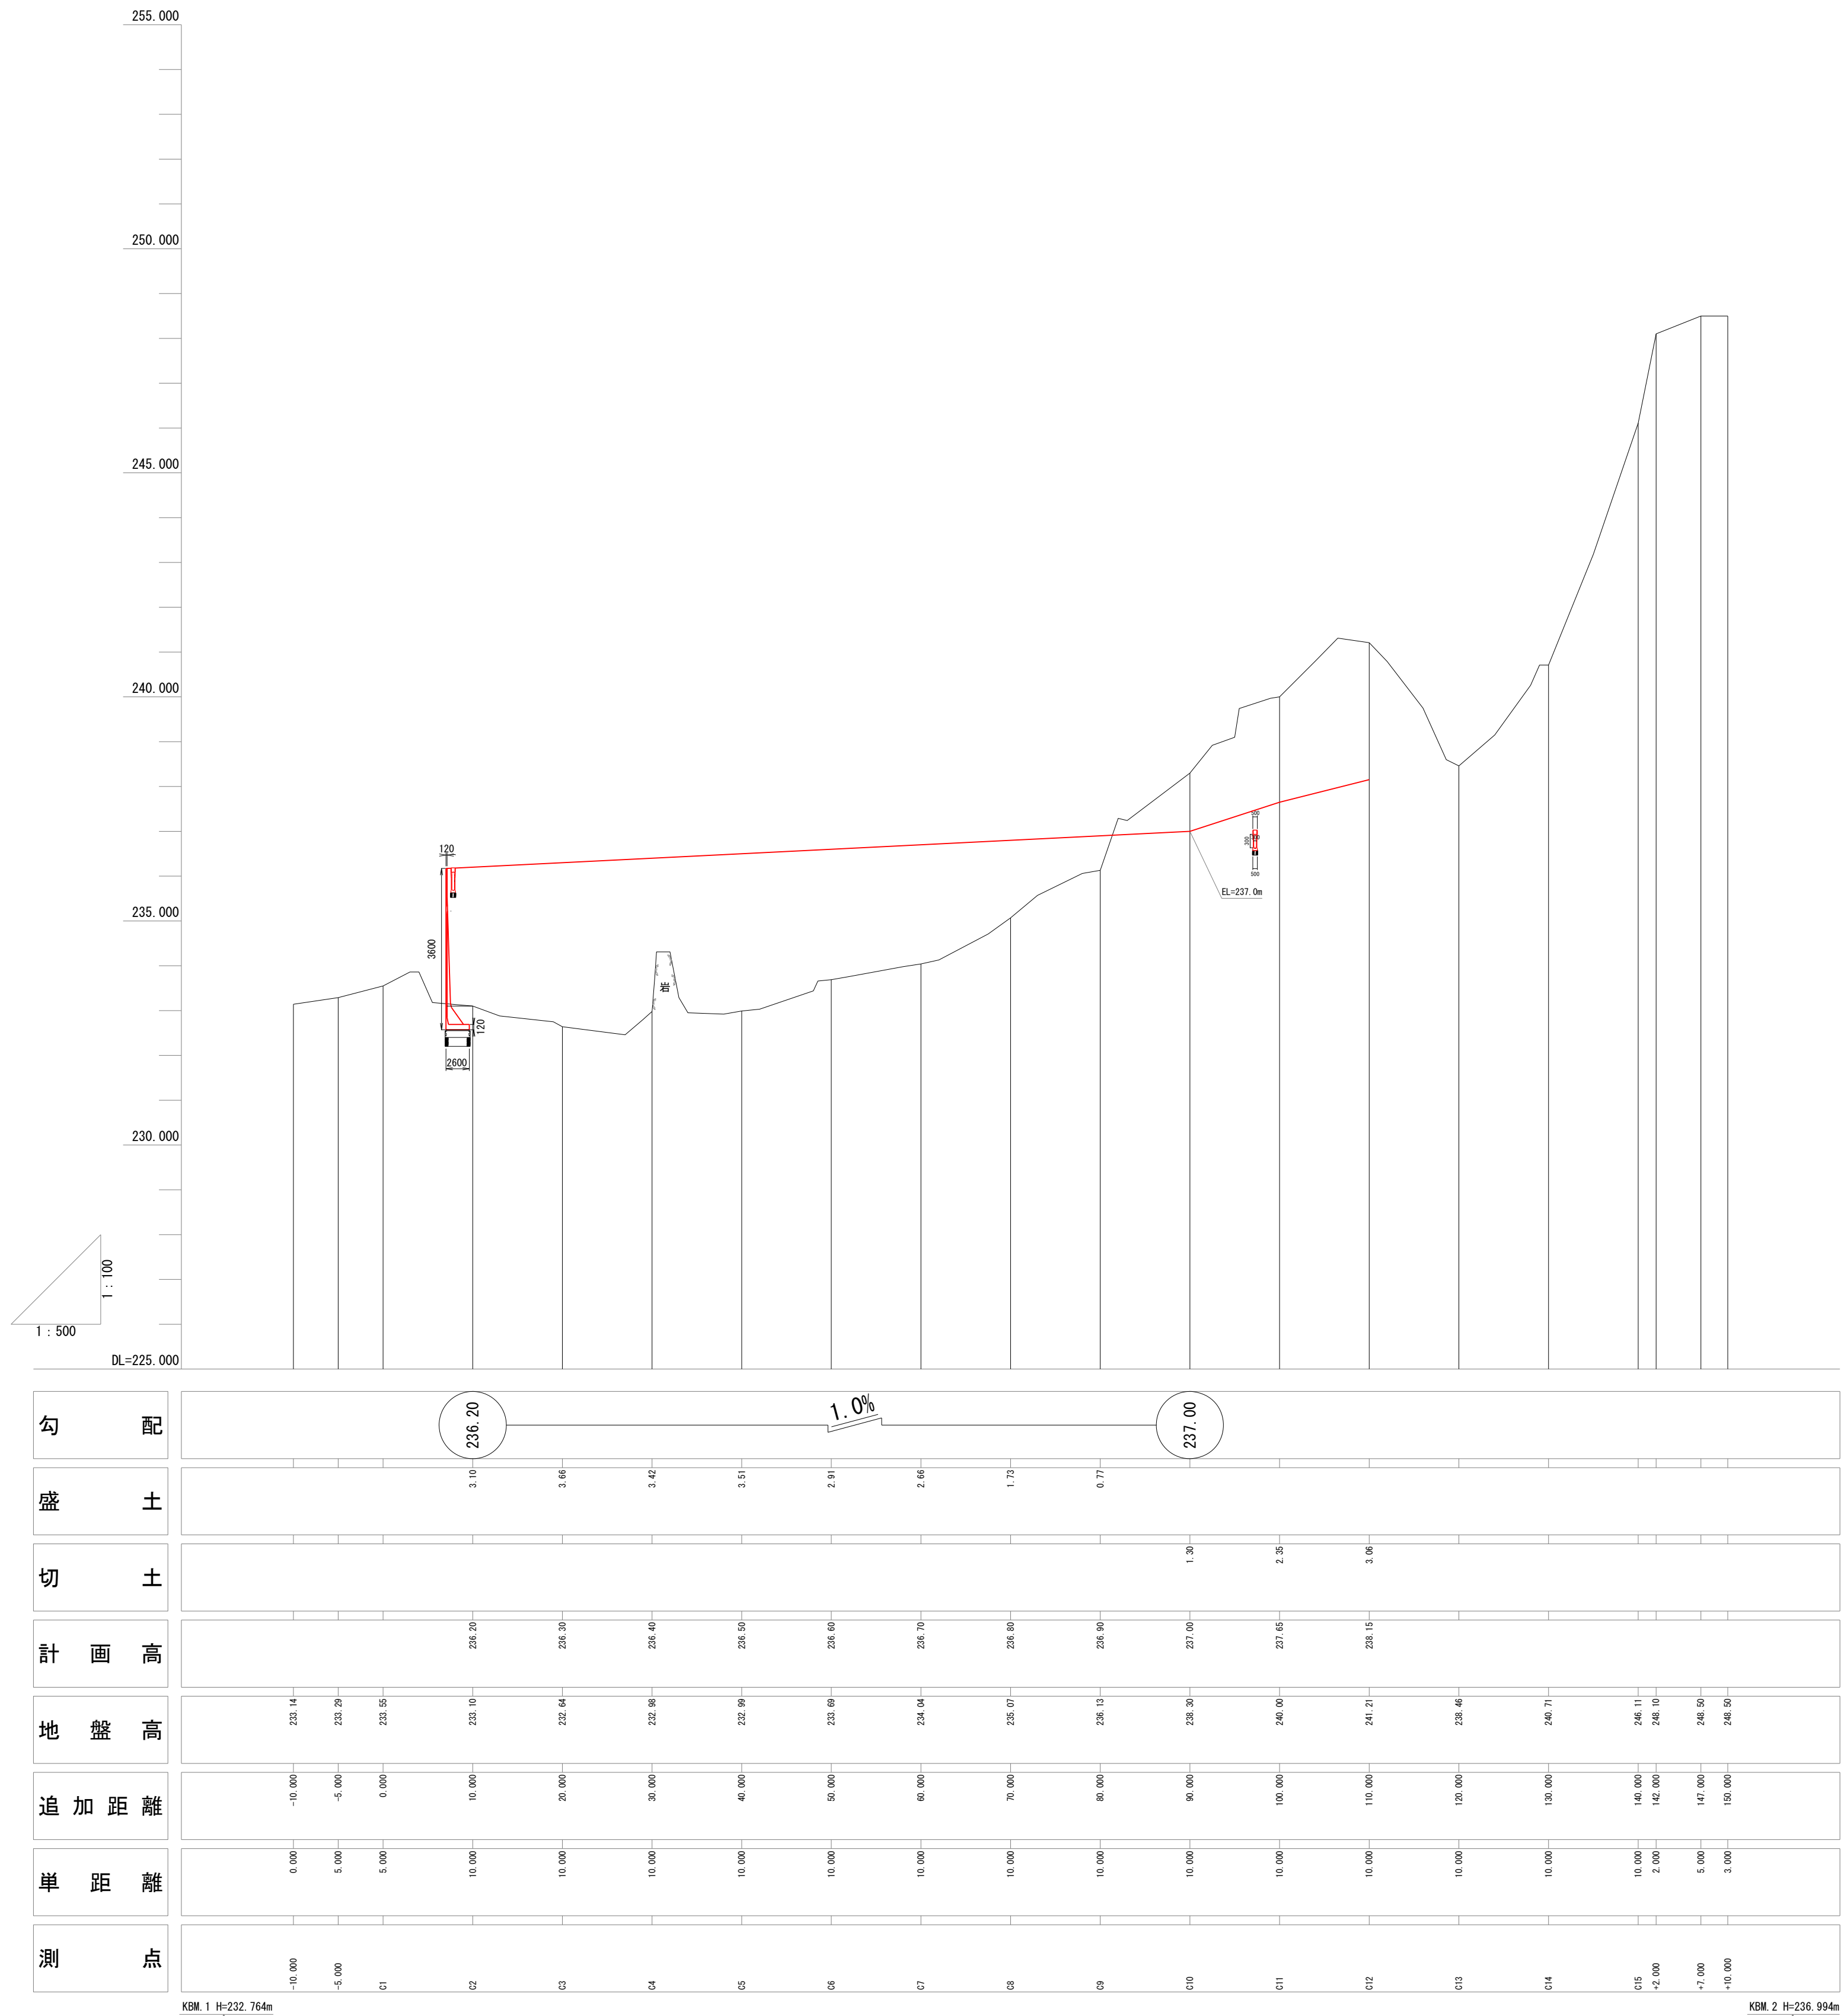


L型擁壁工標準断面図

S=1:50

C2測線～C6測線

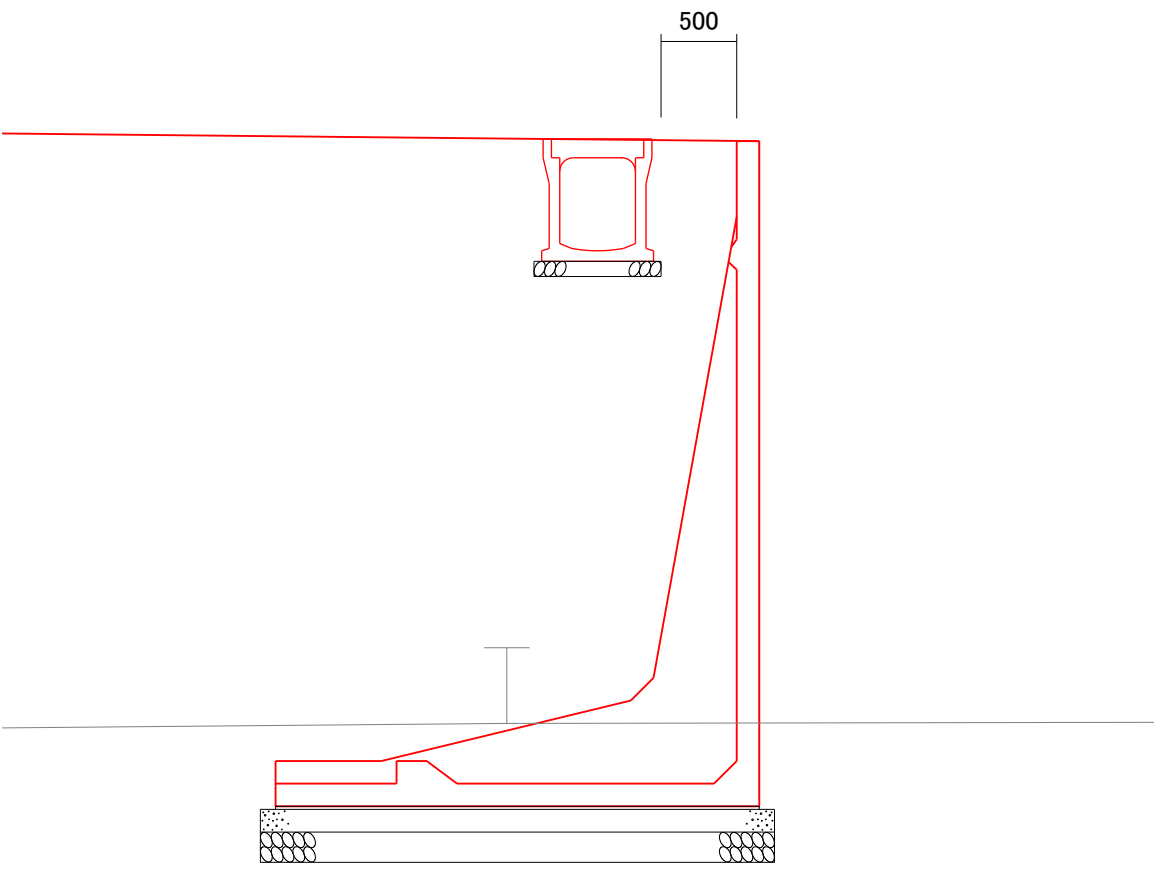


C7測線～C9測線

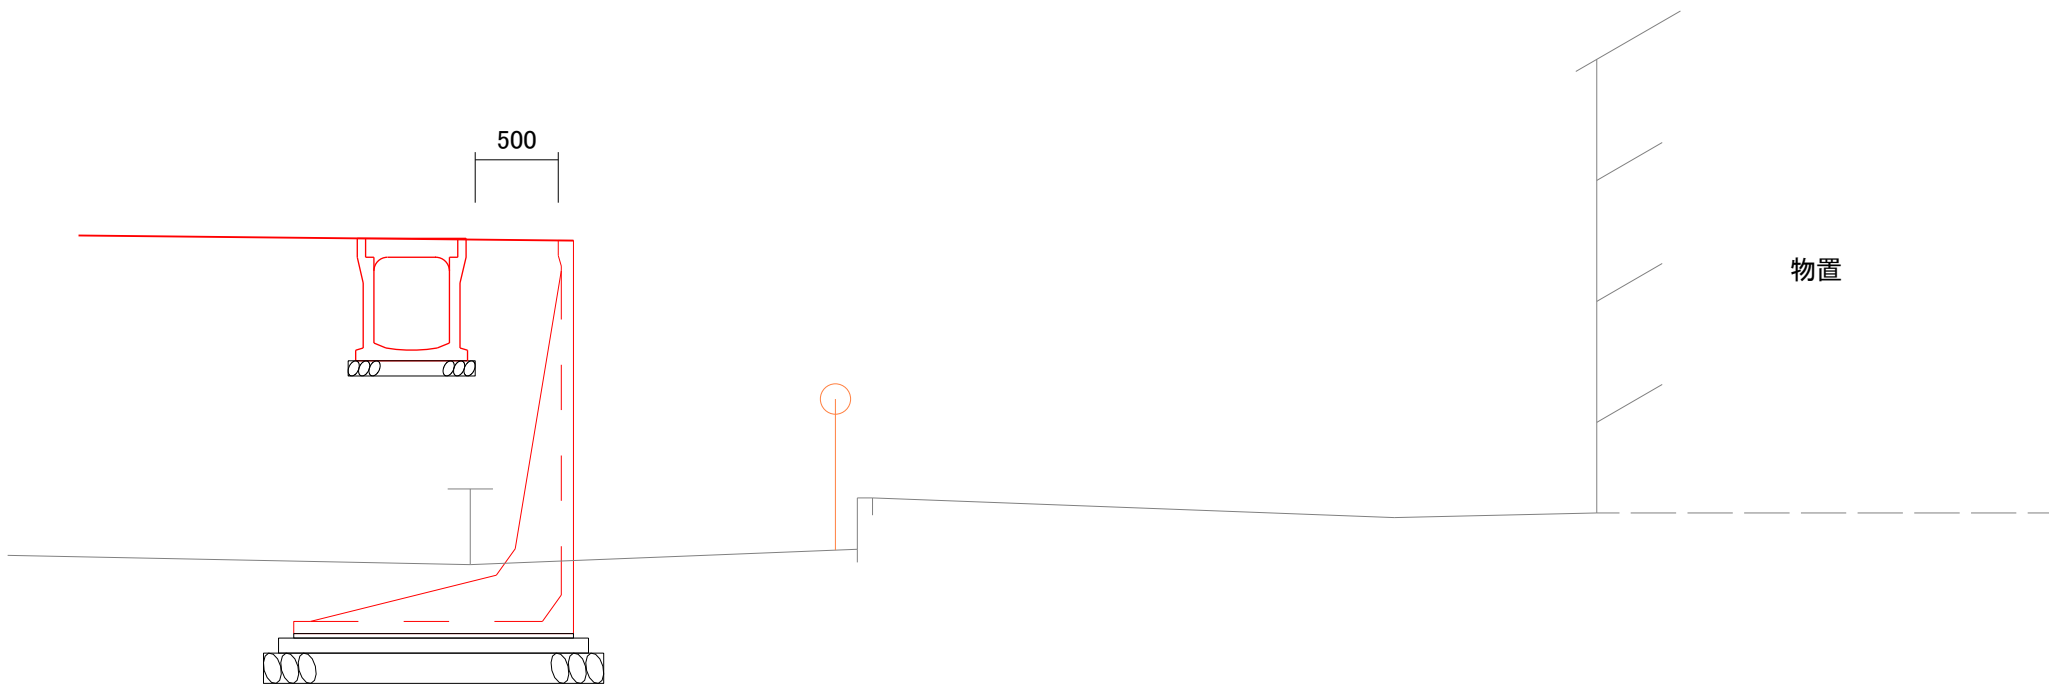


※L型擁壁に沿って安全施設（転落防止柵等）が設置できるよう離隔（W=500mm）を確保する。


令和6年度		業務番号 第 996 号	
会津若松市斎場		会津若松市門田町大字黒岩 地内	
新斎場整備事業用地測量業務委託			
縦 断 図			
縮 尺	図 示	図 面 番 号	3 / 8
測 量	■■■■■■■■■■	R7年 10月	主 任 技 術 者 ■■■■
設 計	■■■■■■■■■■	R8年 5月	管 理 技 術 者 ■■■■
会 津 若 松 市			

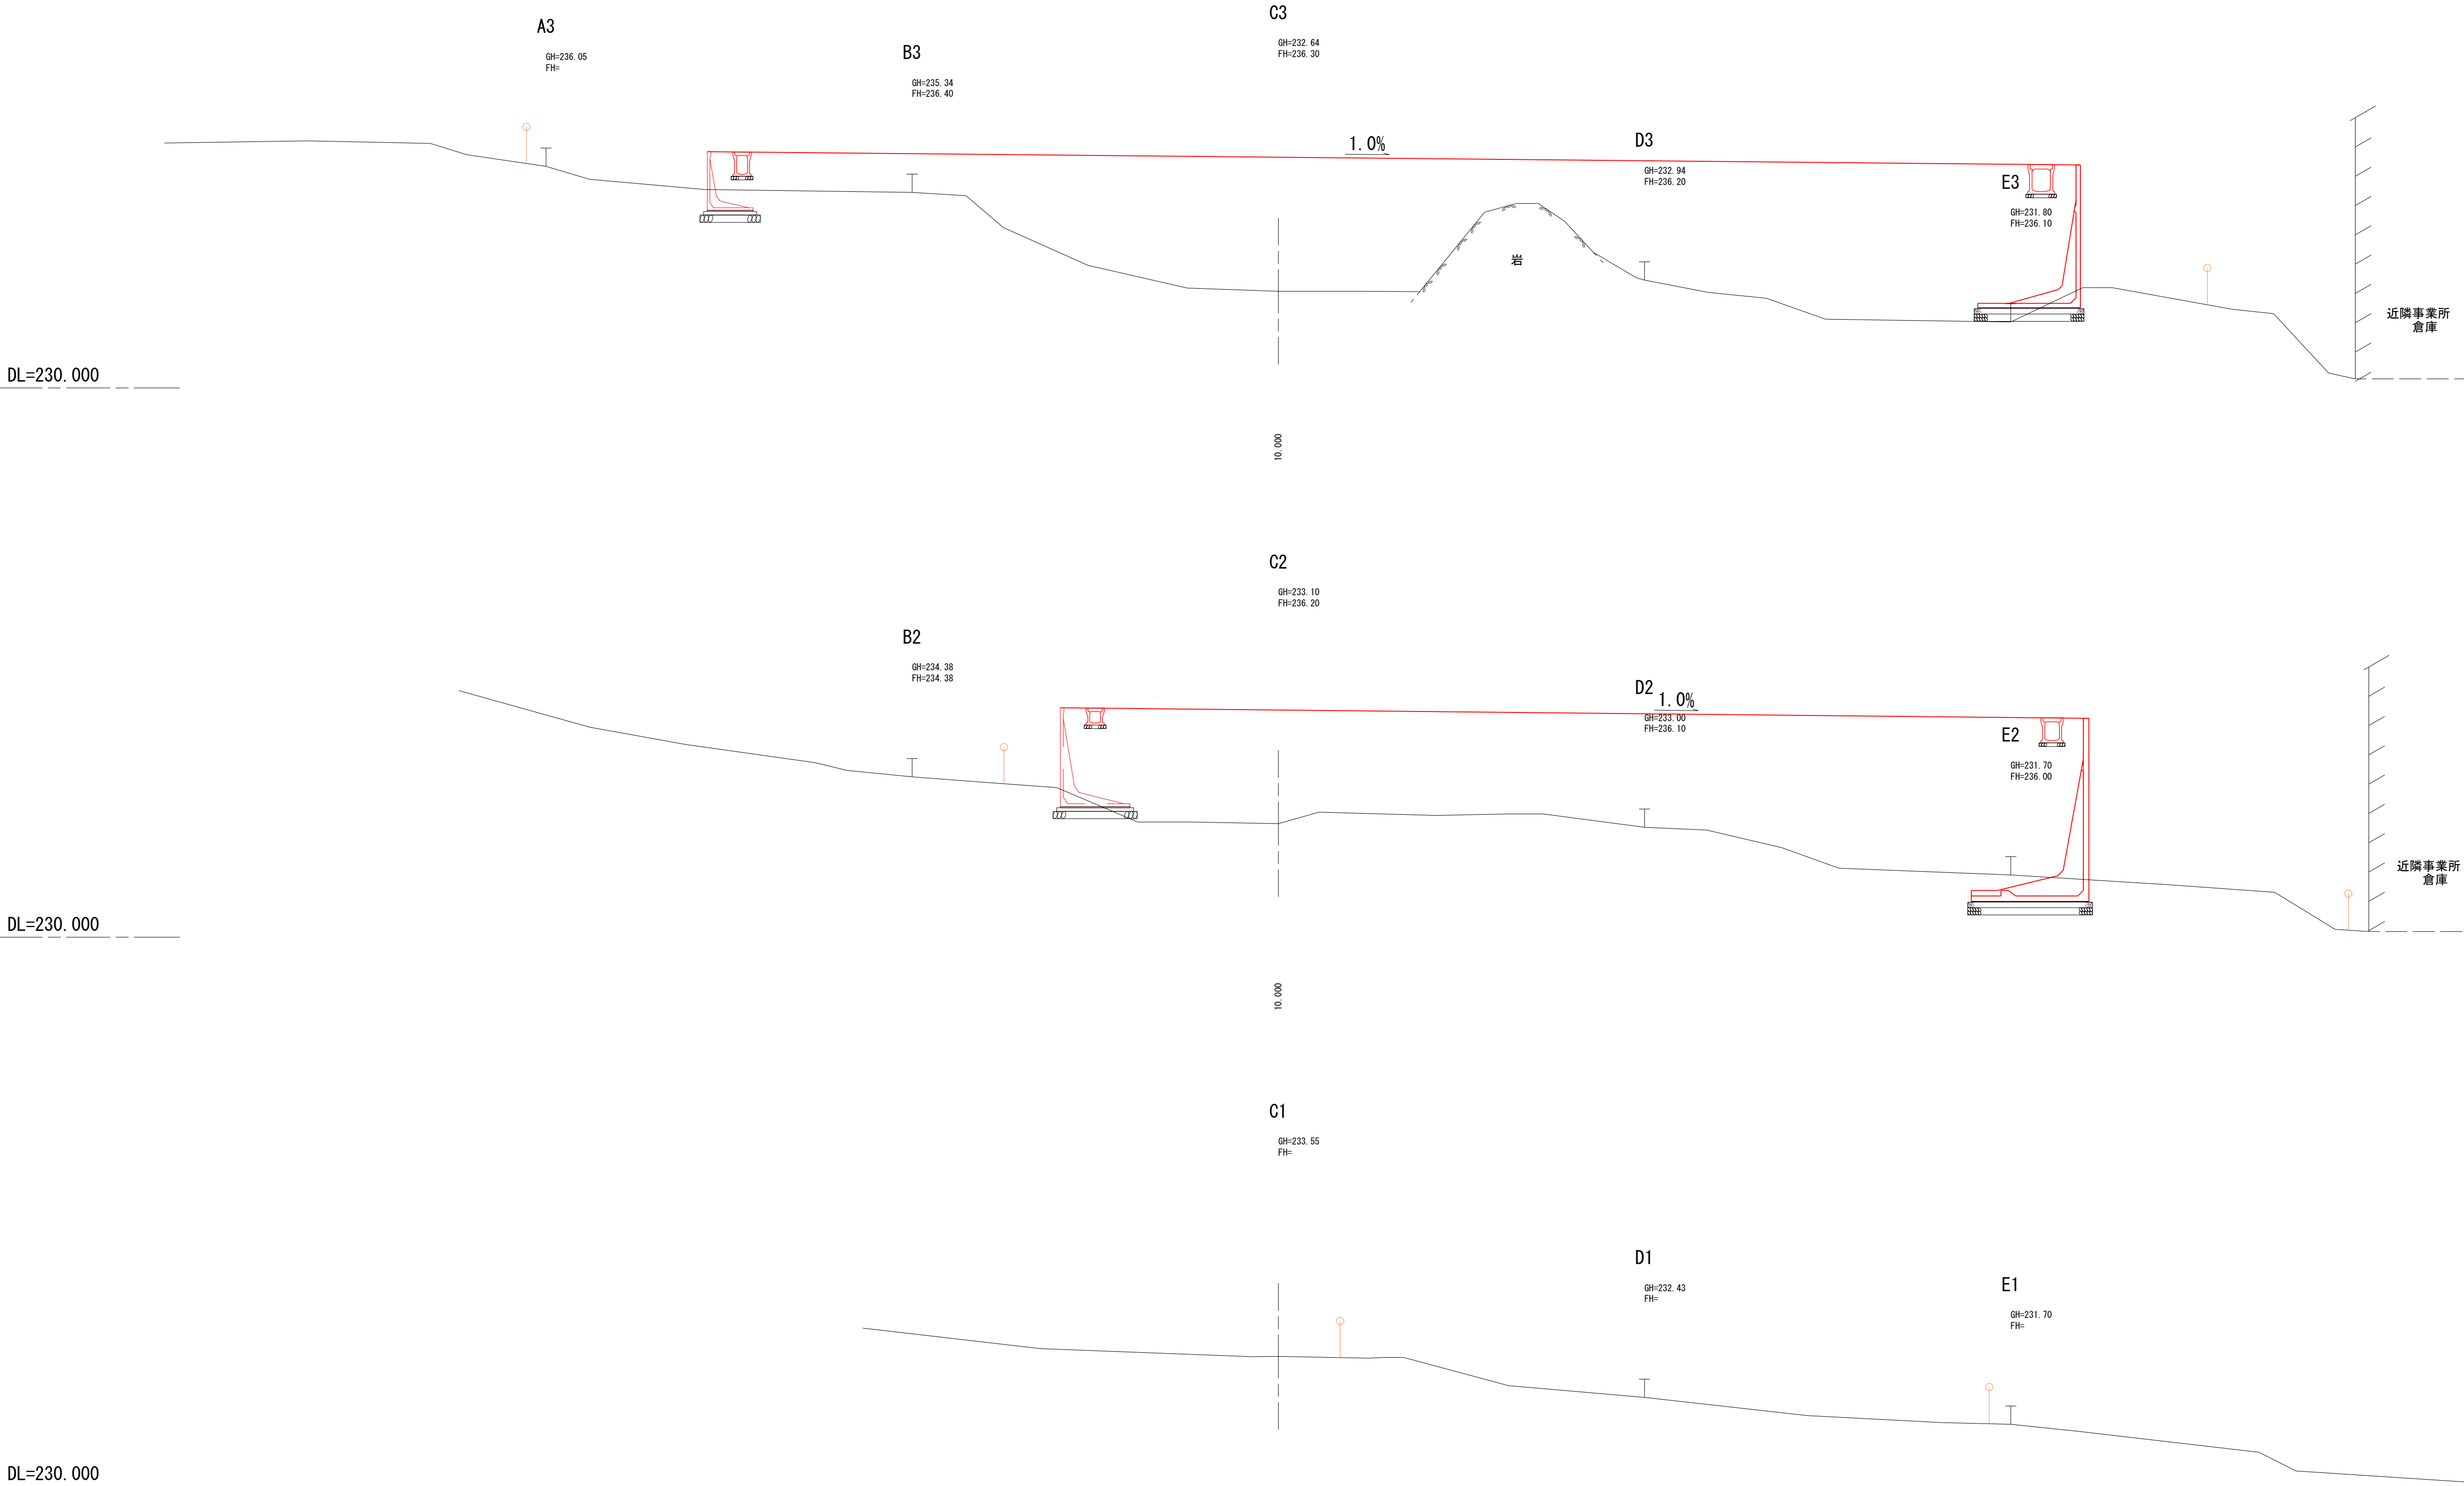

C1～C3			
令和6年度 業務番号 第 996 号			
会津若松市斎場 会津若松市門田町大字黒岩 地内			
新斎場整備事業用地測量業務委託			
横 断 図			
縮 尺	S=1:100	図 面 番 号	4 / 8
測 量	77年 10月	主 任 技 術 者	
設 計	年 月	管 理 技 術 者	
会 津 若 松 市			

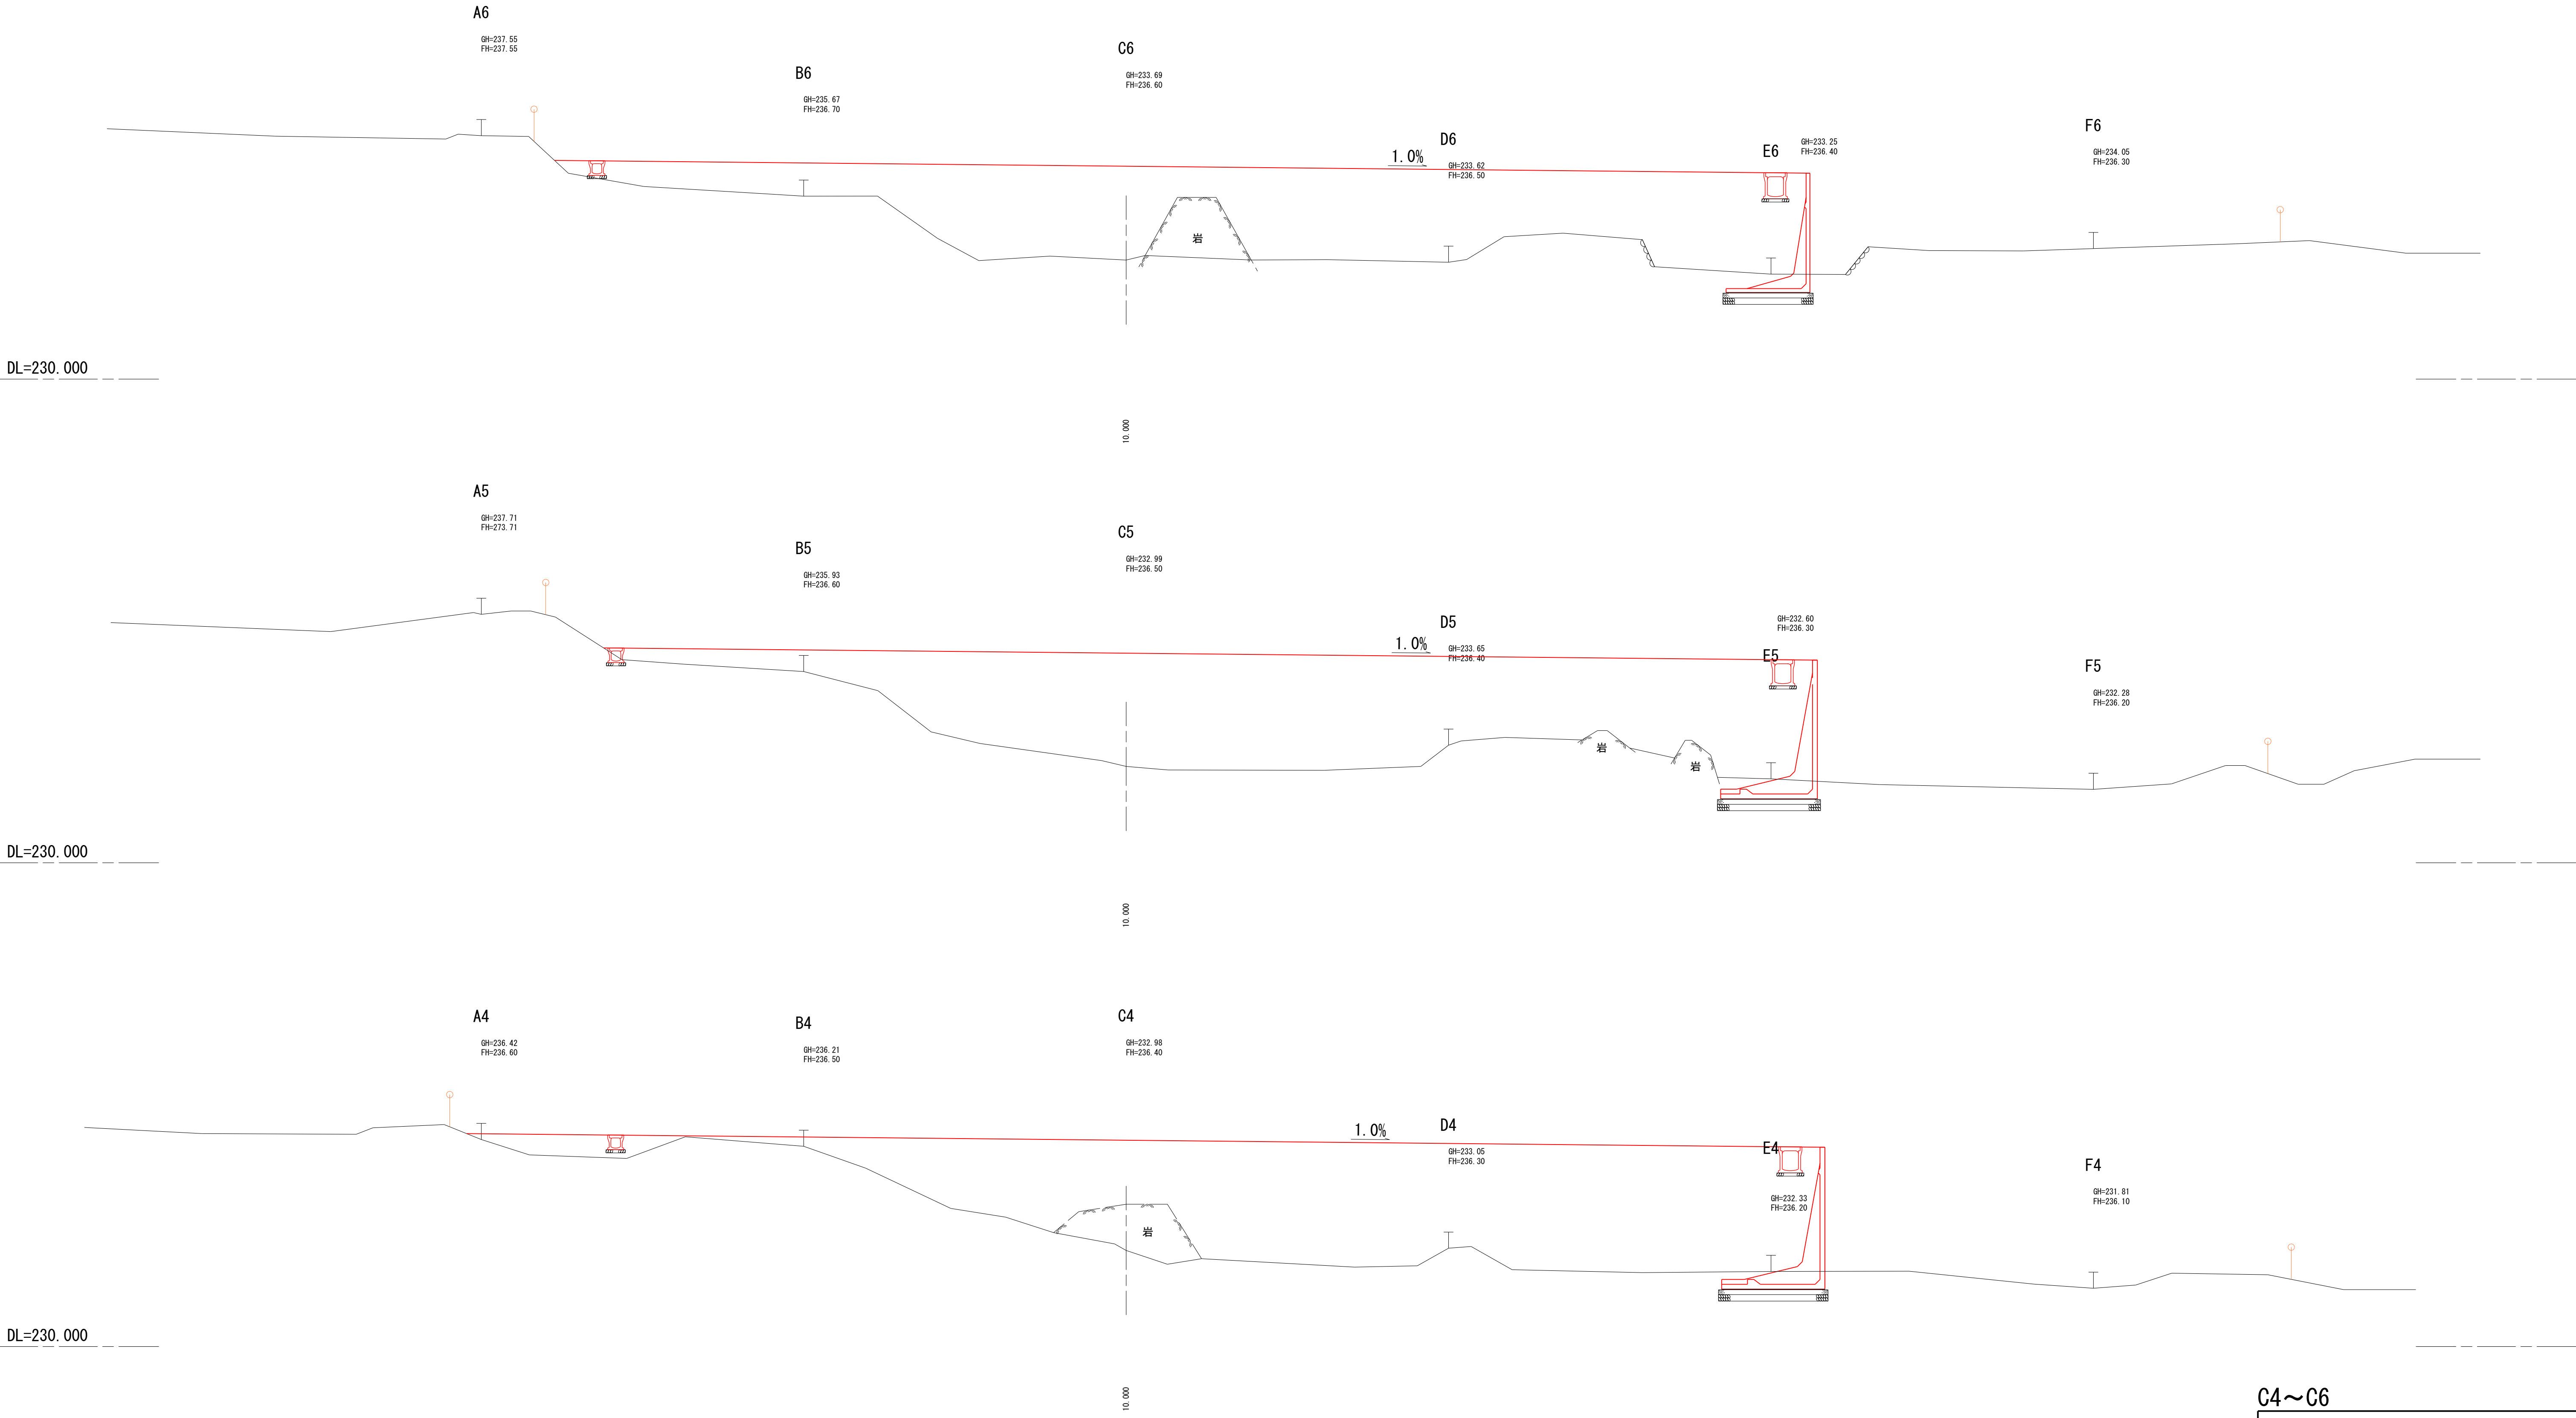


C4~C6			
令和6年度 業務番号 第 996 号			
会津若松市斎場 会津若松市門田町大字黒岩 地内			
新斎場整備事業用地測量業務委託			
横断図			
縮尺	S=1:100	図面番号	5 / 8
測量	■■■■■	77年10月	主任技術者 ■■■■■
設計	■■■■■	年月	管理技術者 ■■■■■
会津若松市			

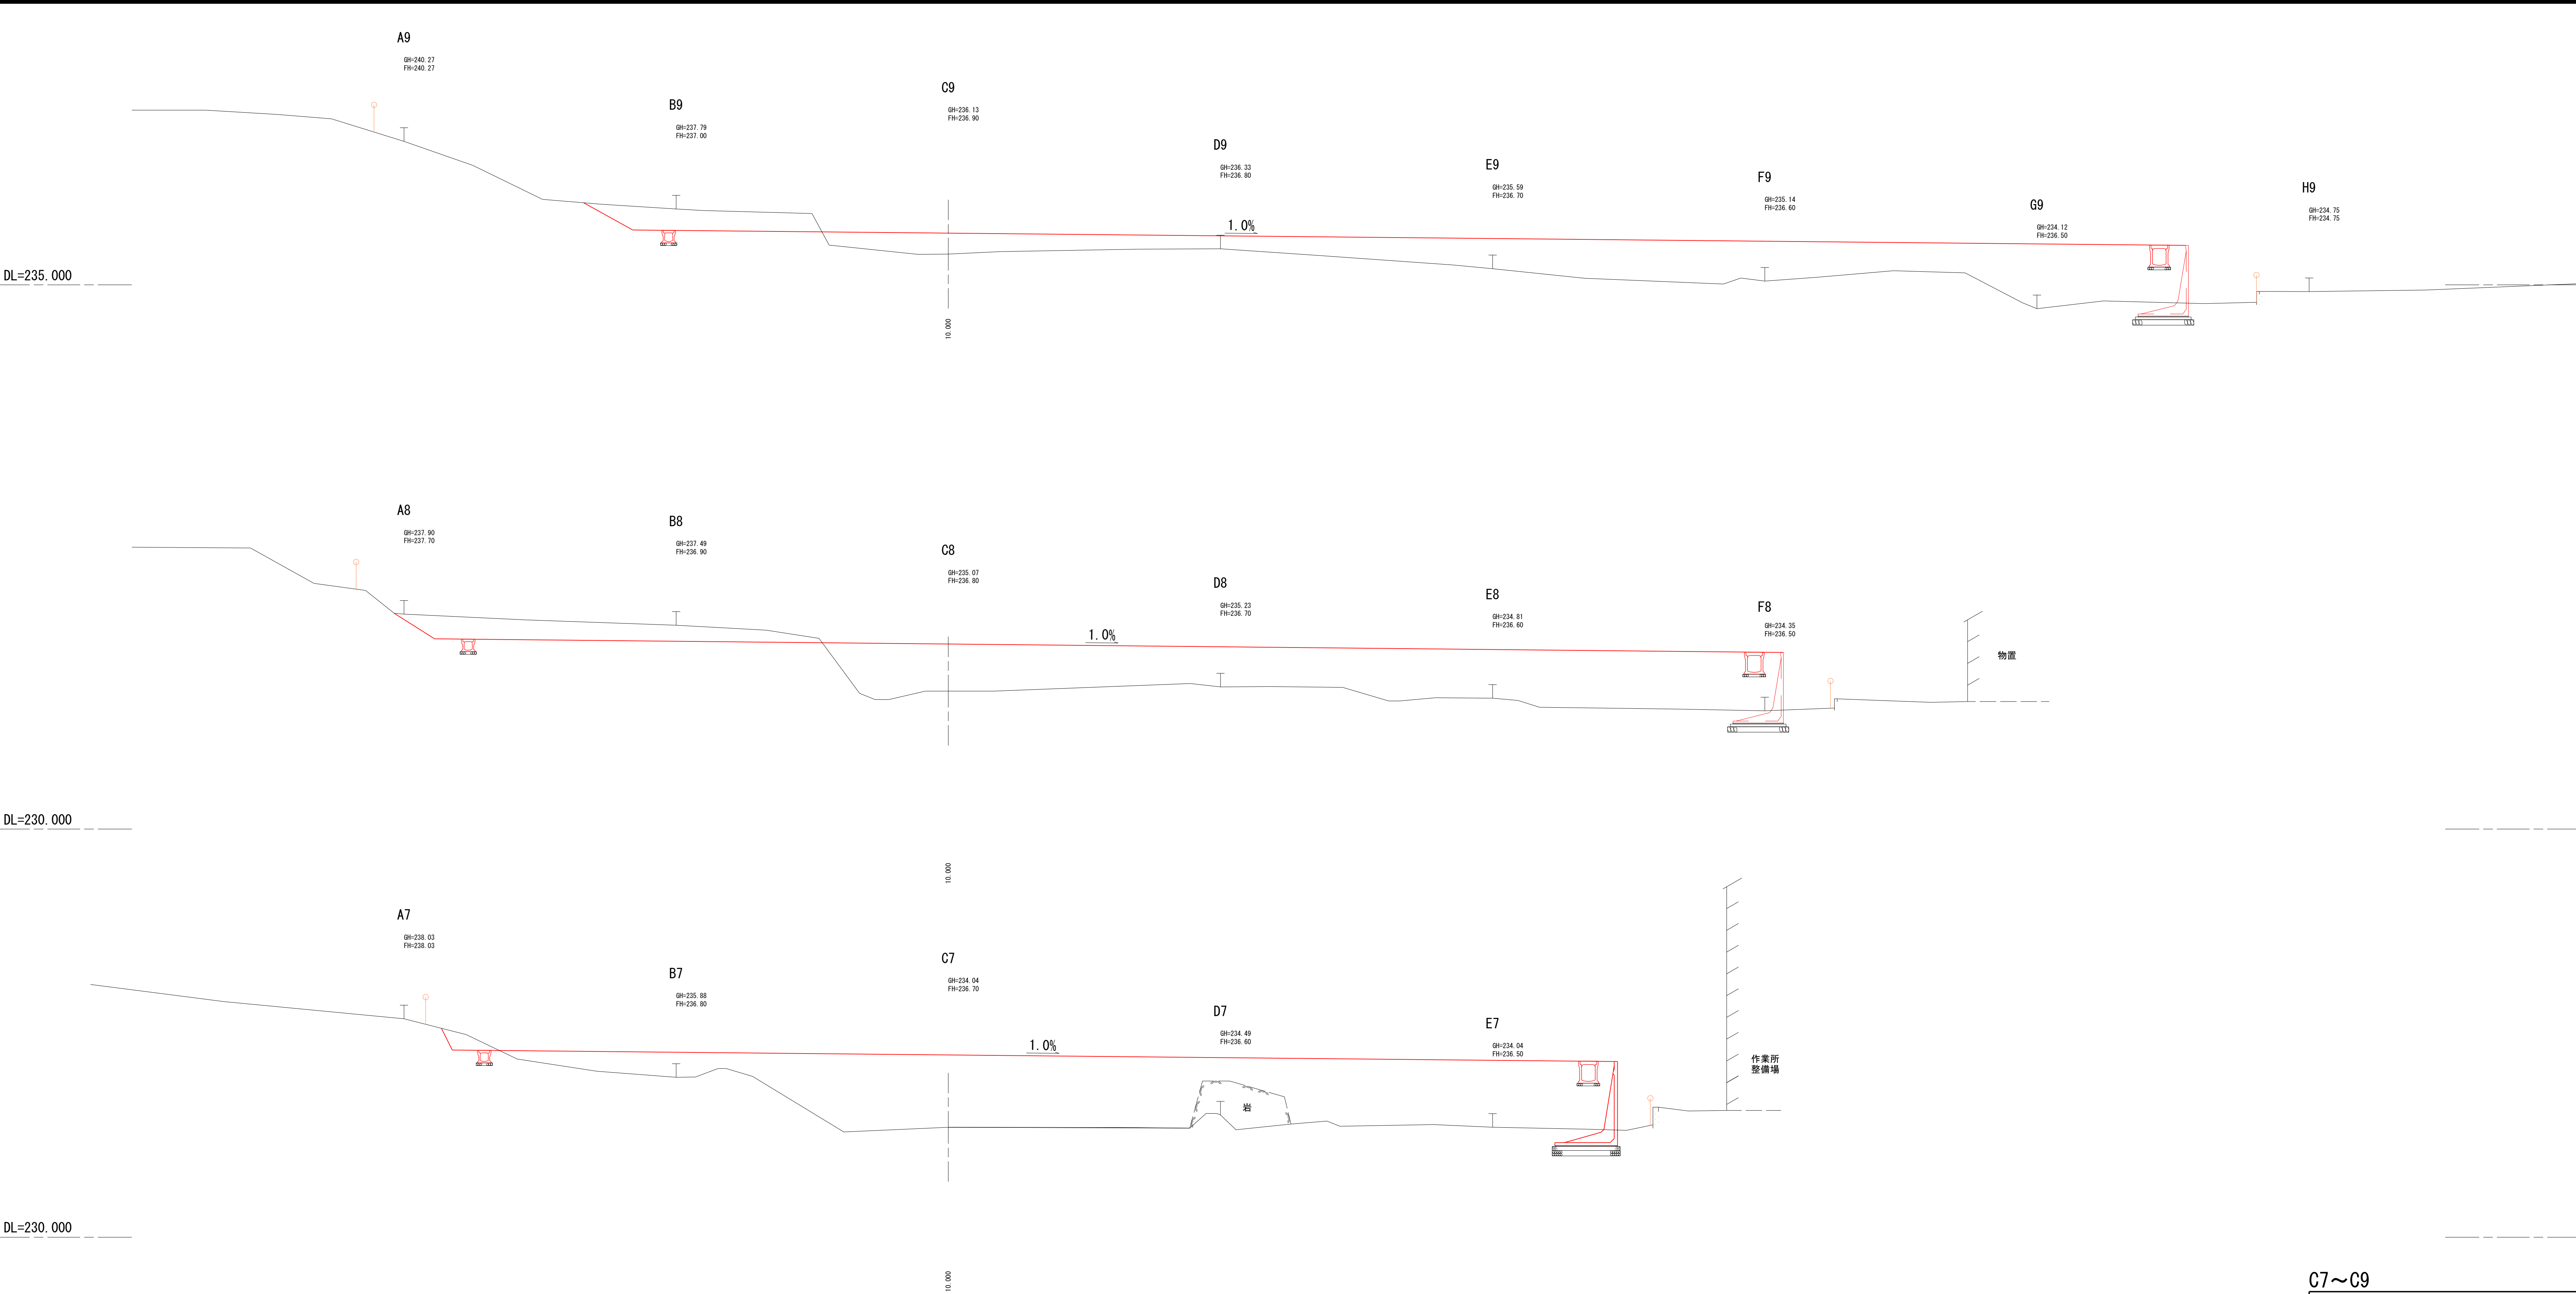

C7~C9

令和6年度 業務番号 第 006 号			
会津若松市斎場 会津若松市門田町大字黒岩 地内			
新斎場整備事業用地測量業務委託			
横 断 図			
縮 尺	S=1:100	図 面 番 号	6 / 8
測 量	87年10月	主 任 技 術 者	
設 計	年 月	管 理 技 術 者	
会 津 若 松 市			

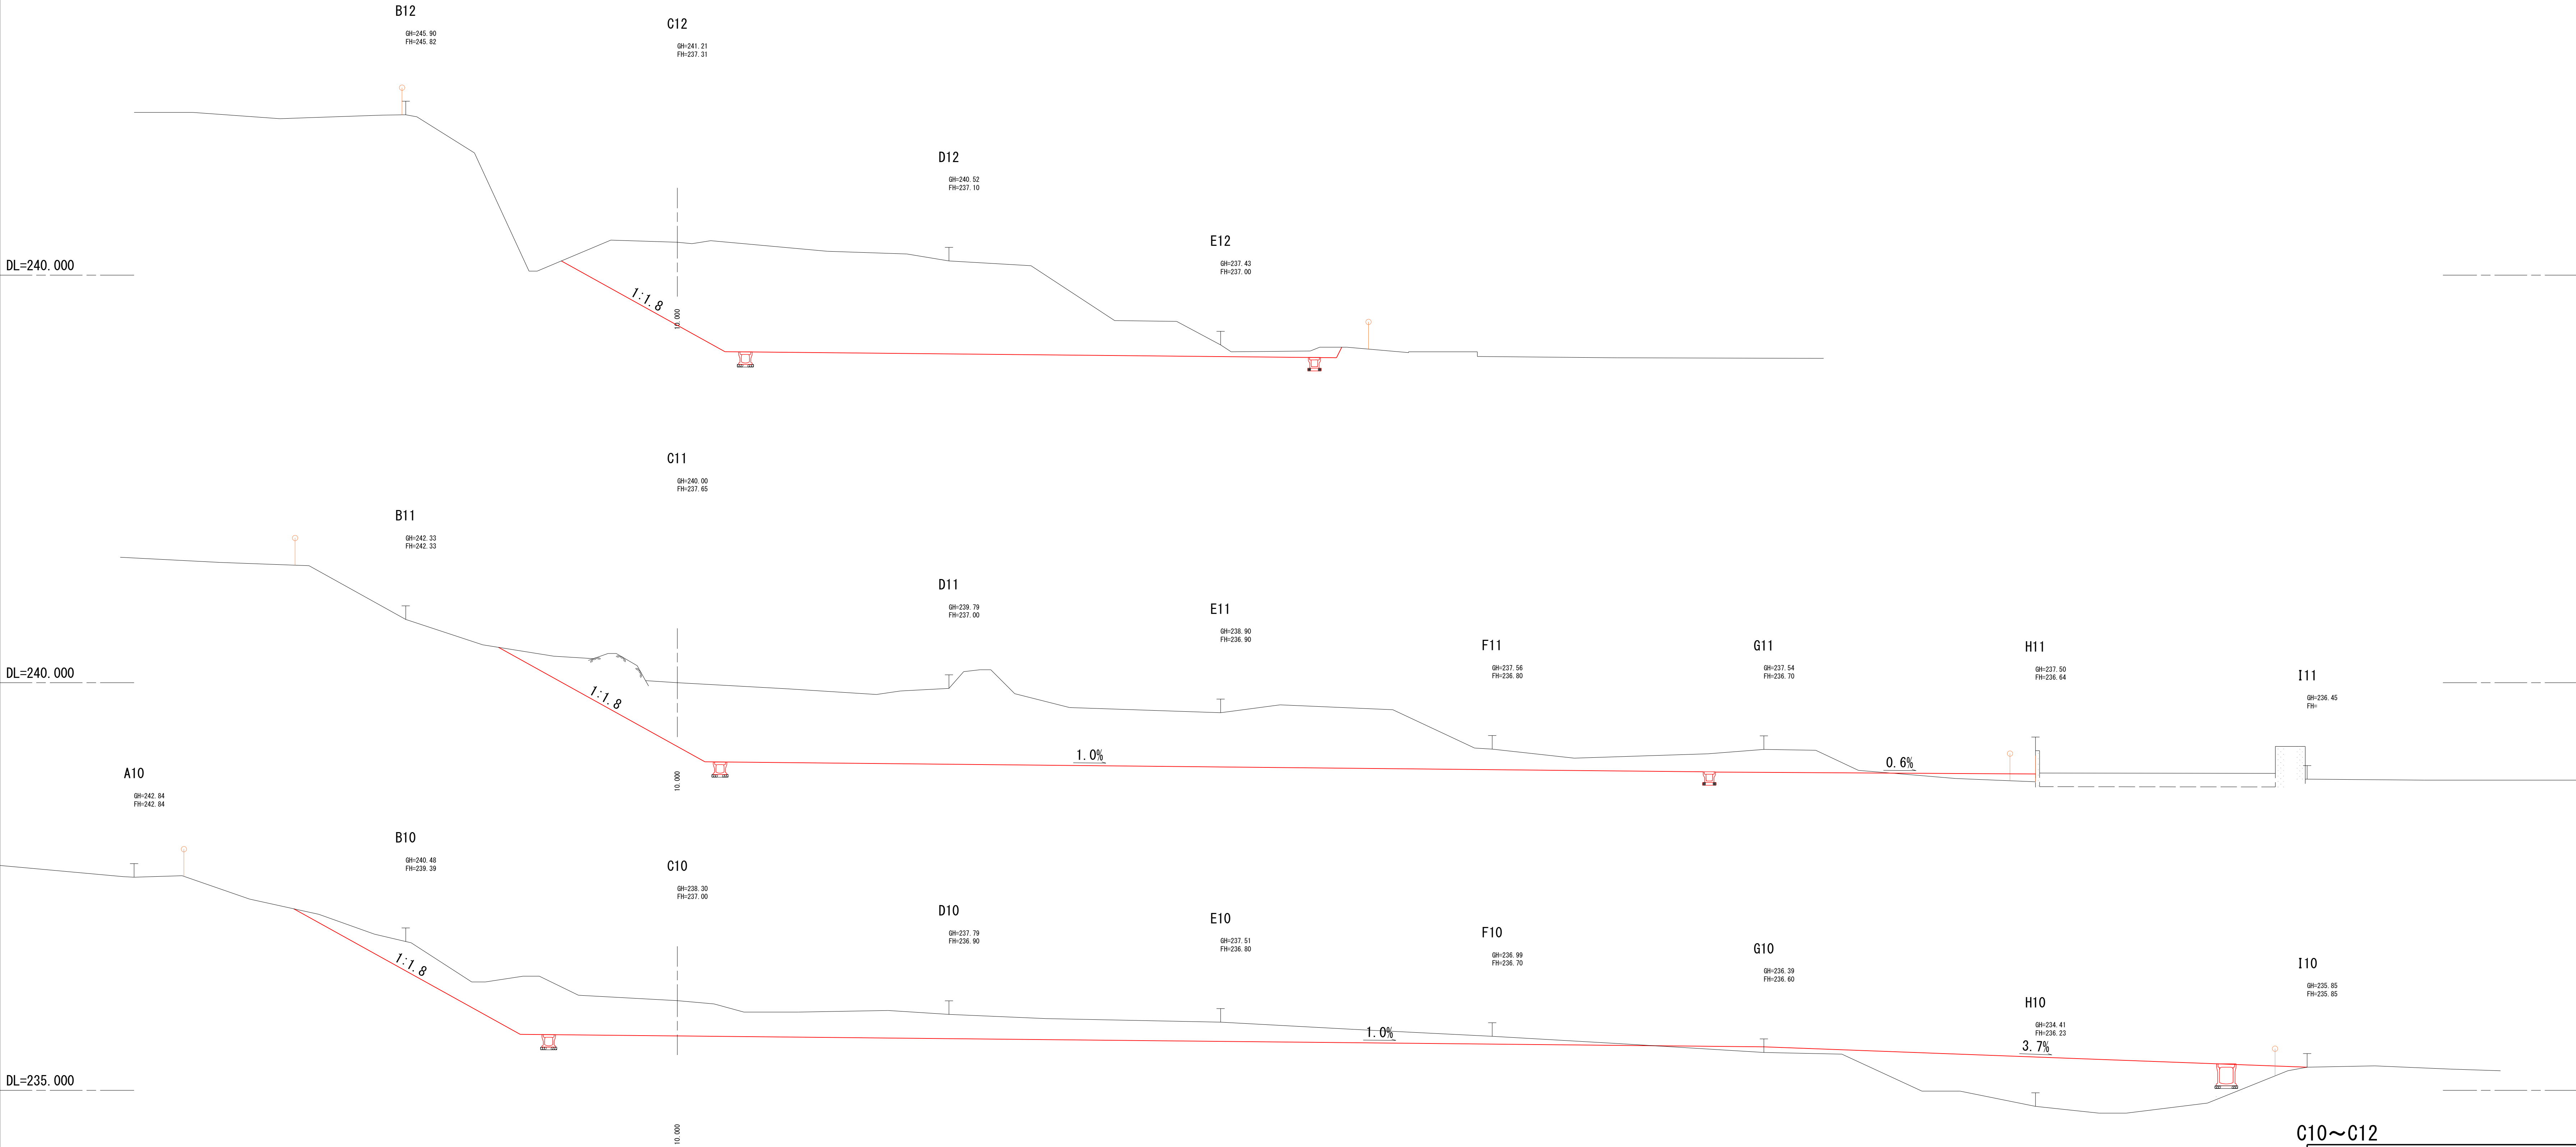

※急傾斜地の指定とならないように切土法面工の法勾配は、角度30°未満かつ高さ5.0m以下となるよう計画する

C10~C12

令和6年度		業務番号	第 996 号
会津若松市斎場		会津若松市門田大字黒岩	地内
新斎場整備事業用地測量業務委託			
横断図			
縮尺	S=1:100	図面番号	7 / 8
測量	87年10月	主任技術者	
設計	年月	管理技術者	
会津若松市			



C13～C15			
令和6年度		業務番号 第 996 号	
会津若松市斎場		会津若松市門田町大字黒岩 地内	
新斎場整備事業用地測量業務委託			
横 断 図			
縮 尺	S=1:100	図 面 番 号	8 / 8
測 量	■■■■■	77年 10月	主 任 技 術 者 ■■■■
設 計	■■■■■	年 月	管 理 技 術 者 ■■■■
会 津 若 松 市			