

会津若松市入札等に関する有識者会議（令和3年度第1回）

日時：令和3年7月28日（水）14時30分～

場所：会津若松市役所本庁舎南側棟3階会議室

次 第

1 開 会

2 議 事

(1) 抽出事案について

No.1 城前団地更新住宅第3棟新築工事

No.2 更新住宅城前団地第3棟給排水衛生設備工事

No.3 行仁コミュニティセンター駐車場舗装工事

(2) 入札及び契約手続の運用状況について

ア 市発注工事の入札結果について（令和2年12月～令和3年3月分）

イ 入札参加停止措置の運用状況について（令和2年12月～令和3年3月分）

(3) その他

3 閉 会

会津若松市入札等に関する有識者会議名簿

(令和3年7月28日現在)

| 番号 | 氏名 | 職業等 | 備考 |
|----|--------------------|-----------------------|------|
| 1 | いとう ひろし 伊藤 宏 | 福島大学名誉教授 | 座長 |
| 2 | こいけ たつや 小池 達哉 | 福島県弁護士会会津若松支部 弁護士 | 座長代理 |
| 3 | しらい ちゆき 白井 千行 | 東北税理士会会津若松支部 税理士 | |
| 4 | みつはし あきのぶ 三橋 明伸 | 会津若松商工会議所 常務理事 | |
| 5 | とりうみ つよし 鳥海 剛志 | 東日本建設業保証株式会社 福島支店長 | |

(五十音順 敬称略)

入札等に関する有識者会議（令和3年度第1回）抽出事案一覧表

（対象期間：令和2年8月～令和2年11月）

<制限付一般競争入札>

| No. | 工事名 | 工種 | 施工担当課 | 備考 |
|-----|--------------------------|------|----------------|------------|
| 1 | 城前団地更新住宅第3棟新築工事 | 建築一式 | 建設部建築住宅課 | 総合評価 方式 |
| 2 | 更新住宅城前団地第3棟給排水衛生 設備工事 | 管 | 財務部公共施設管理 課 | |
| 3 | 行仁コミュニティセンター駐車場舗 装工事 | 舗装 | 建設部道路課 | |

No. 1

抽出事案説明書

| | | |
|--------|---|--|
| 入札方式 | 制限付一般競争入札（総合評価方式） | |
| 工事名 | 城前団地更新住宅第3棟新築工事 | |
| 施工担当課 | 建設部建築住宅課 | |
| 工事概要 | <p>○共同住宅（更新住宅）</p> <ul style="list-style-type: none">・鉄筋コンクリート造 2階建 16戸・建築面積 507.24 m²・延べ面積 927.10 m² <p>○自転車置場 木造 平家建 1棟</p> <p>○集いの広場 木造 平家建 1棟</p> <p>○ゴミ置場 鉄筋コンクリート造 平家建 1棟</p> <p>○屋外整備工事 雨水桝工事、浸透桝工事、舗装工事等 1式</p> | |
| 契約相手方 | 会津土建株式会社 | |
| 入札参加資格 | <p>①登録工種</p> <p>②資格総合点数</p> <p>③地域要件</p> <p>④技術者</p> <p>⑤施工実績</p> <p>⑥その他</p> | <p>建築一式工事</p> <p>建築一式工事 750点以上</p> <p>市内業者</p> <p>この工事に対応する資格を要する技術者を主任技術者として施工現場に専任で配置できること。ただし、下請契約の請負代金額の合計が6,000万円以上となる場合は、監理技術者として施工現場に専任で配置できること。（いずれの技術者も専任の場合には入札日（開札日をいう。）以前に正社員として3月以上の雇用関係があること。</p> <p>元請として同種工事の施工実績を有すること。</p> <p>現場代理人を施工現場に常駐配置できること。ただし、本市が定める常駐義務の緩和要件等に該当する場合はこの限りでない。（配置する現場代理人は正社員であること。）</p> |

| | | |
|---------------------|---|---|
| 入札参加資格設定 の経緯及び理由 | 上記① 上記②、③ 上記④ 上記⑤ 上記⑥ | 本工事の施工内容から設定した。 本市建設工事発注基準から設定した。 建設業法の規定から設定した。 工事品質の確保を考慮し設定した。 適切な現場管理の確保を考慮し設定した。 |
| 入札結果 | 令和2年6月19日公告。 令和2年7月27日開札。応札4者。 令和2年7月28日、仮契約締結。 令和2年9月18日、9月市議会における議決により本契約。 別紙入札結果情報のとおり | |
| 予定価格 | 266,736,700円（消費税及び地方消費税の額を含む。） | |
| 当初契約金額 | 242,729,000円（消費税及び地方消費税の額を含む。） | |
| 落札率 | 91.0% | |
| 備考 | 低入札価格調査を実施。 | |

入札・見積結果情報（登録データ）閲覧

修正 戻る

更新日: 2020/08/06

| | |
|---------------------------|--------------------------|
| 開札結果 | 落札者決定 |
| 年度 | 2020年度 |
| 工事名 | 城前団地更新住宅第3棟新築工事 |
| 契約管理番号 | 202001812034 |
| 入札方式 | 制限付一般競争入札(事後審査型) |
| 工種 | 建築一式 |
| 落札方式 | ***** |
| 工事場所 | ***** |
| 開札日時 | 2020/07/27 09:15:00 |
| 予定価格(税抜) | 242,487,000円 |
| 基準評価値 | ***** |
| 設計額又は見積額(税抜) | ***** |
| 調査基準価格/最低制限価格区分 | 最低制限価格 |
| 調査基準価格(税抜) /最低制限価格(税抜) | 220,201,819円 |
| 地域要件 | ***** |
| その他要件 | ***** |
| 添付ファイル | 入札結果-02034.pdf |
| 課所名 | 総務部 契約検査課 |
| 備考 | 「最低制限価格」は「失格基準価格」と読み替える。 |

※本画面上記載の金額は全て税抜きです。

※添付ファイルは必ず「保存」を選択し、ダウンロードした後に開いて下さい。

入札経過（赤色で表示されているのは落札業者です。）

| 業者名 | 第1回 | 第2回 | 第3回 | 随意契約 | 摘要 |
|--------------|--------|--------|--------|-------|---------------------|
| | 金額(税抜) | 金額(税抜) | 金額(税抜) | 金額 | |
| | 評価点 | 評価点 | 評価点 | 評価点 | |
| | 評価値 | 評価値 | 評価値 | 評価値 | |
| 会津土建株式会社 | ***** | ***** | ***** | ***** | 入札結果は添付ファイルをご覧ください。 |
| | ***** | ***** | ***** | ***** | |
| | ***** | ***** | ***** | ***** | |
| 株式会社弓田建設 | ***** | ***** | ***** | ***** | 入札結果は添付ファイルをご覧ください。 |
| | ***** | ***** | ***** | ***** | |
| | ***** | ***** | ***** | ***** | |
| 田中建設工業株式会社 | ***** | ***** | ***** | ***** | 入札結果は添付ファイルをご覧ください。 |
| | ***** | ***** | ***** | ***** | |
| | ***** | ***** | ***** | ***** | |
| 秋山ユアビス建設株式会社 | ***** | ***** | ***** | ***** | 入札結果は添付ファイルをご覧ください。 |
| | ***** | ***** | ***** | ***** | |
| | ***** | ***** | ***** | ***** | |

くじ結果

| 順位 | 業者名称 | くじ入力番号 | 乱数値 | くじ番号 | 入札書提出日時 | 応札順序 | 備考 |
|----|------|--------|-----|------|---------|------|----|
|----|------|--------|-----|------|---------|------|----|

総合評価方式 入札結果

| | | | | |
|------|---|-----------------------|--|-----------|
| 工事番号 | 第 2034 号 | 入札日時 | 令和2年7月27日 午前 9時15分 | |
| 工事名 | 城前団地更新住宅第3棟新築工事 | 入札場所 | 会津若松市役所 契約検査課入札室 | |
| 工事場所 | 会津若松市城前地内 | 契約方法 | 制限付一般競争入札 | 工種 建築一式工事 |
| 工事概要 | ○共同住宅（更新住宅）・鉄筋コンクリート造 2階建 16戸 ・建築面積 507.24㎡ ・延べ面積 927.10㎡ ○自転車置場 ・木造 平家建 1棟 ○集いの広場 ・木造 平家建 1棟 ○ゴミ置場 ・鉄筋コンクリート造 平家建 1棟 ○屋外整備工事 ・雨水樹工事、浸透樹工事、舗装工事等 1式 | 契約担当 | 契約検査課 | |
| | | 落札業者名及び住所 （仮契約相手方） | 会津若松市追手町5番36号 会津土建 株式会社 取締役社長 菅家 洋一 | |
| | | 落札価格（税込） （契約金額） | 242,729,000 円 | |
| | | 予定価格（税抜） | 242,487,000 円 | |
| 工事期間 | 本件の議決日の翌日 から 令和3年8月12日 まで | 失格基準価格（税抜） | 220,201,819 円 | |

| 学識経験者の職氏名 | | 落札者決定基準 | | 落札者の決定 | | |
|---------------------|--------|---------|-----------|--------------|-------|---------|
| 職業等 | 氏名 | 意見の適否 | 意見聴取年月日 | 落札者決定の際の意見聴取 | 意見の適否 | 意見聴取年月日 |
| 会津若松建設事務所 主幹兼事業部長 | 和知 聡 | 適 | 令和2年6月11日 | 不要 | — | — |
| 会津若松建設事務所 主幹兼建築住宅部長 | 大和田 茂憲 | 適 | 令和2年6月11日 | 不要 | — | — |

| No. | 入札参加者名 | 標準点 | 加算点 | 技術評価点 （標準点+加算点）（A） | 入札価格（税抜） （B） | 評価値（A/B） ×1,000,000 | 順位 | 入札結果 |
|-----|---------------|-----|--------|-----------------------|-----------------|------------------------|----|-------------------|
| 1 | 田中建設工業 株式会社 | 100 | 9.500 | 109.500 | 242,000,000 | 0.4524 | 3 | 無効（工事費内訳書の小計不一致） |
| 2 | 秋山ユアビス建設 株式会社 | 100 | 16.825 | 116.825 | 220,000,000 | 0.5310 | | 失格（失格基準価格を下回ったため） |
| 3 | 会津土建 株式会社 | 100 | 17.525 | 117.525 | 220,662,728 | 0.5326 | 1 | 落札 |
| 4 | 株式会社 弓田建設 | 100 | 3.350 | 103.350 | 220,663,170 | 0.4683 | 2 | 無効（工事費内訳書の小計不一致） |



※評価値は順位が分かる桁数まで表記する。

※本件の契約については、仮契約後、議会の議決を得た時に本契約となる。

※工事期間の始期が、閉庁日（土曜日、日曜日及び祝日等）にあたる場合には、翌開庁日とする。

| | | | | | |
|------|--------|-----|-----------------|------|-----------|
| 工事番号 | 第2034号 | 工事名 | 城前団地更新住宅第3棟新築工事 | 工事場所 | 会津若松市城前地内 |
|------|--------|-----|-----------------|------|-----------|



| No. | 入札参加者 | 企業の技術力に関する評価 | | | | | 配置予定技術者の技術力に関する評価 | | | | | 企業の地域社会に対する貢献度に関する評価 | | | | | | | | | | | | 施工計画の適切性に関する評価 (d) | 技術提案に関する評価 | | | (a + b + c + d + e) 加算点 | | | |
|-----|---------------|--------------|----------|--------|--------------|--------|-------------------|-------|----------|---------|--------|----------------------|-------|--------|---------|---------|----------|---------|-------|-------|-------|-----------|-----------|--------------------|------------|------------|----------|-------------------------|--------|---------------------|---------------------|
| | | 工事成績 | 優良建設工事表彰 | 品質管理能力 | 成若手技術者の育成・確保 | 小計 (a) | 施工能力 | 工事成績 | 優良建設工事表彰 | 資格の保有年数 | 小計 (b) | 障がい者雇用の実績 | 安全管理 | 環境への配慮 | 地元業者の活用 | 本店等の所在地 | ボランティア活動 | 次世代育成支援 | 新分野進出 | 除雪活動 | 災害協定 | 消防団への加入状況 | 男女共同参画の推進 | | 雇用実績 | 新卒者・離職者の雇用 | 雇用の維持・確保 | | 小計 (c) | 施工時の騒音及び振動の低減に関する提案 | 歩行者及び車両の安全確保策に関する提案 |
| 1 | 田中建設工業 株式会社 | 0.150 | 0.450 | 0.150 | 0.000 | 0.750 | 0.150 | 0.000 | 0.225 | 0.150 | 0.525 | 0.150 | 0.150 | 0.150 | 0.300 | 0.600 | 0.150 | 0.300 | 0.300 | 0.600 | 0.600 | 0.300 | 0.075 | 0.150 | 0.000 | 3.825 | 1.900 | 0.500 | 2.000 | 2.500 | 9.500 |
| 2 | 秋山ユアビス建設 株式会社 | 0.150 | 0.225 | 0.150 | 0.075 | 0.600 | 0.300 | 0.150 | 0.225 | 0.150 | 0.825 | 0.150 | 0.150 | 0.150 | 0.300 | 0.600 | 0.150 | 0.300 | 0.300 | 0.600 | 0.600 | 0.300 | 0.150 | 0.000 | 0.150 | 3.900 | 4.000 | 3.500 | 4.000 | 7.500 | 16.825 |
| 3 | 会津土建 株式会社 | 0.150 | 0.450 | 0.150 | 0.075 | 0.825 | 0.150 | 0.150 | 0.450 | 0.150 | 0.900 | 0.150 | 0.150 | 0.150 | 0.300 | 0.600 | 0.150 | 0.300 | 0.300 | 0.600 | 0.600 | 0.300 | 0.150 | 0.150 | 0.000 | 3.900 | 3.900 | 4.000 | 4.000 | 8.000 | 17.525 |
| 4 | 株式会社 弓田建設 | 0.150 | 0.000 | 0.000 | 0.075 | 0.225 | 0.000 | 0.000 | 0.000 | 0.000 | 0.000 | 0.150 | 0.150 | 0.000 | 0.300 | 0.600 | 0.000 | 0.000 | 0.000 | 0.600 | 0.000 | 0.000 | 0.075 | 0.150 | 0.000 | 2.025 | 1.100 | 0.000 | 0.000 | 0.000 | 3.350 |

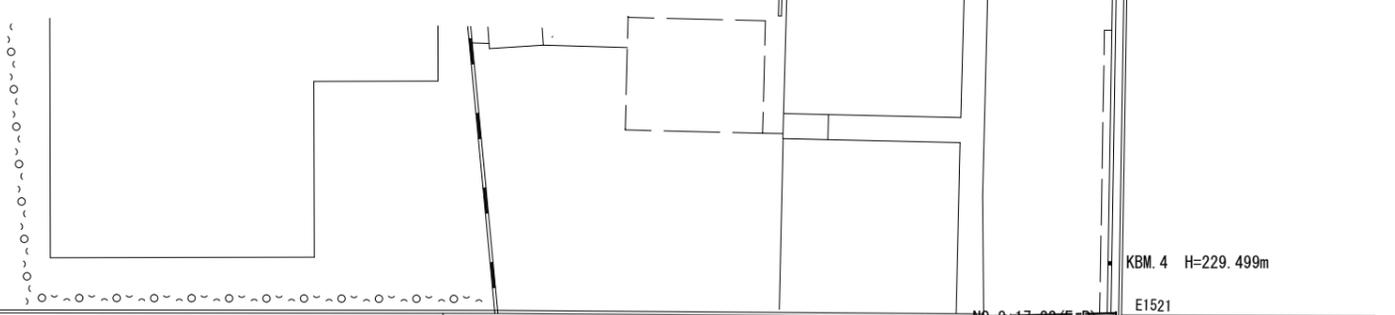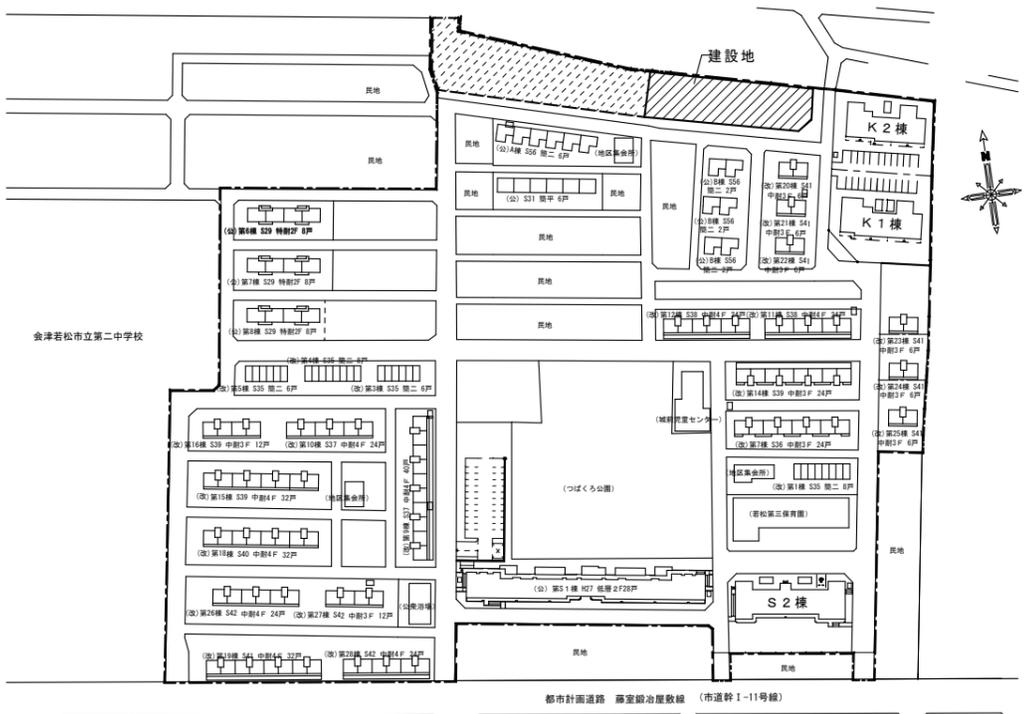


案内図

配置図 縮尺 1/200


A-A断面図 縮尺 1/200

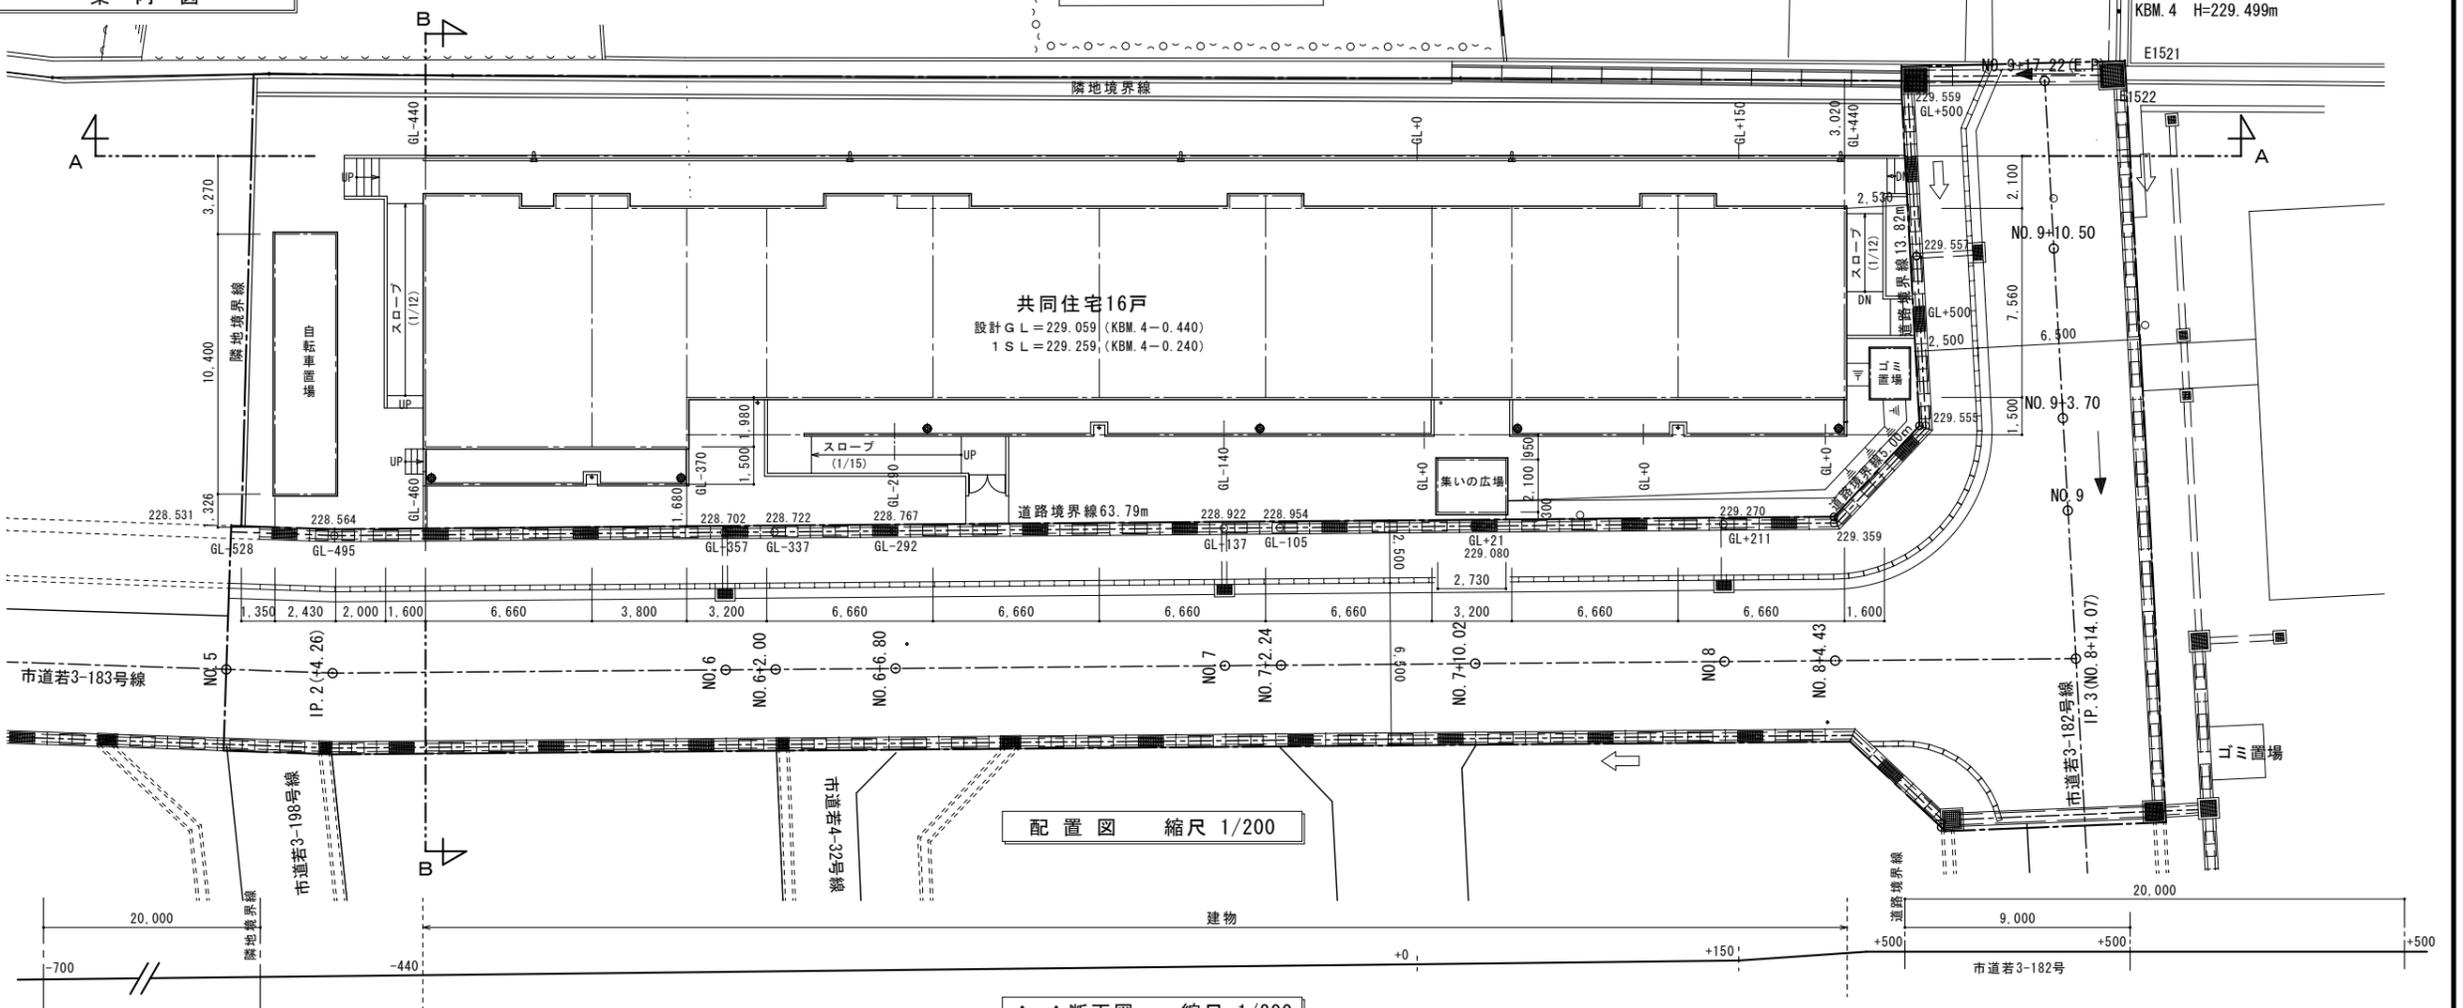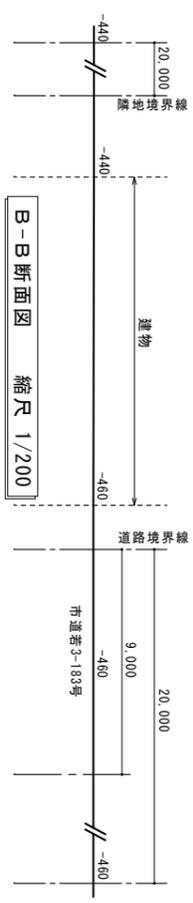

| | | | | | | | | | | |
|----|-----|-----|------|----------------------------|--|----|--------|--|--|------------------------|
| 訂正 | 月 日 | 月 日 | 工事名 | 城前団地更新住宅第3棟 新築工事 | | 縮尺 | 1/200 | | 佐藤建築設計事務所 福島県会津若松市東栄町9-17 TEL 0242 (27) 0614 FAX 0242 (27) 0615 一級建築士事務所 福島県知事登録第15 (904) 0019号 管理建築士 佐藤有史 一級建築士登録第298941号 | 図面No. A-12 設計No. |
| | | | 図面名称 | 案内図・配置図 | | 日付 | R02.4. | | | |
| | | | 設計 | 担当 一級建築士登録第225012号 室井 洋 | | | | | | |

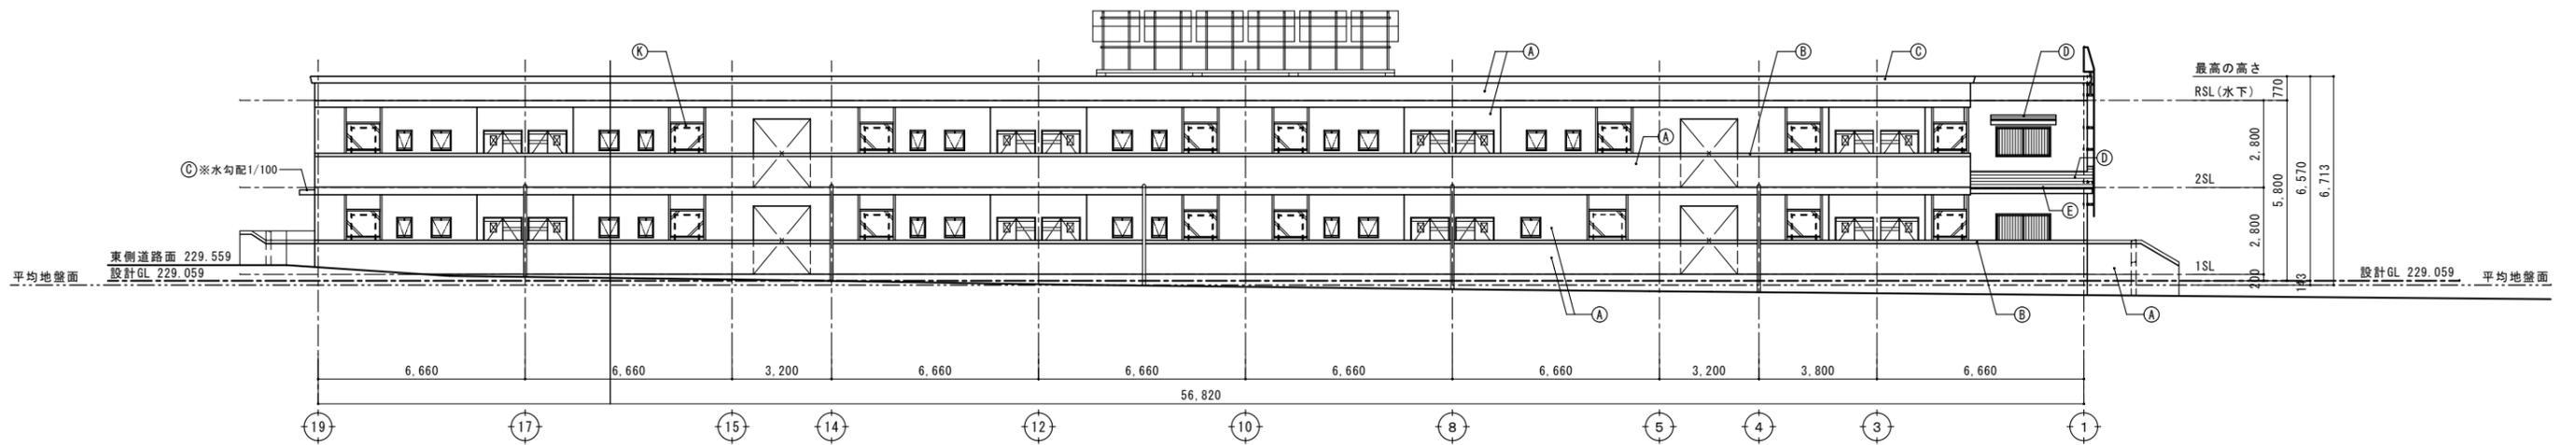

北側立面図 縮尺 1/150

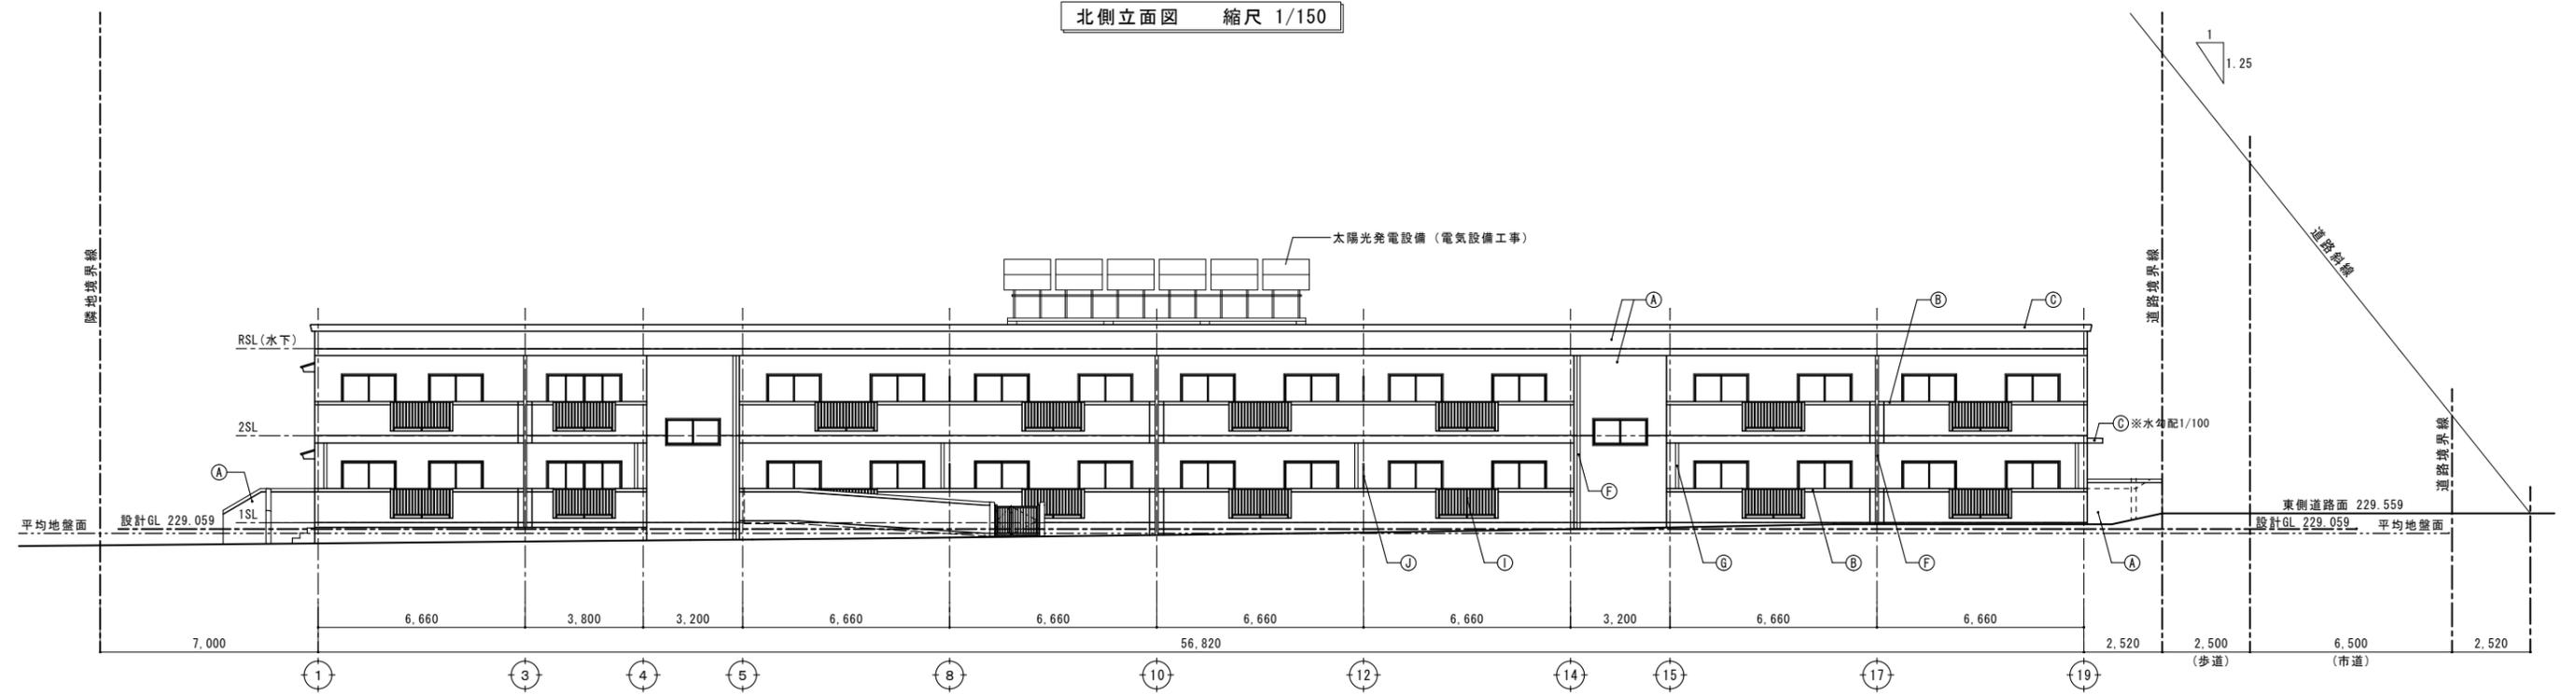

南側立面図 縮尺 1/150

| 仕上凡例 | | | |
|------|---------------------------------|-----|--------------------------------|
| (A) | コンクリート打ち放し 外装複層塗材E仕上げ (茶色系) | (G) | 縦樋 配管用鋼管 80φ UE2 |
| (B) | コンクリート打ち放し 外装複層塗材E仕上げ (濃い茶色系) | (I) | バルコニー手摺り アルミ製 H=950 |
| (C) | コンクリート打ち放し ウレタン塗膜防水(濃い茶色系)X-2工法 | (J) | バルコニー隔て板 |
| (D) | ガリバリウム鋼板t=0.4横葺き | (K) | アルミ防風スクリーン 網入り型ガラス76.8 H=910 |
| (E) | 雪止め 亜鉛メッキ L-50×50×6(網状軒先雪止め併用) | (L) | 棟表示サイン (SUSヘアライン仕上げ W600×H700) |
| (F) | 縦樋 配管用鋼管 100φ UE2 | | |

| | | | | | | | | |
|----|-----|-----|------|------------------|----------------------|--------|---|------------------------|
| 訂正 | 月 日 | 月 日 | 工事名 | 城前団地更新住宅第3棟 新築工事 | 縮尺 | 1/150 | 佐藤建築設計事務所 福島県会津若松市東栄町9-17 TEL 0242 (27) 0614 FAX 0242 (27) 0615 一級建築士事務所 福島県知事登録 第15 (904) 0019号 管理建築士 佐藤 有史 一級建築士登録第 298941号 | 図面No. A-22 設計No. |
| | | | 図面名称 | 立面図 1 | 日付 | R02.4. | | |
| | | | 設計 | 担当 | 一級建築士登録第225012号 室井 洋 | | | |




軒樋：ガルバリウム鋼板製
 屋根：ガルバリウム鋼板 t=0.4 横葺き
 網状軒先雪止め
 雪止めアングル：亜鉛メッキ L-50×50×6

底：ウレタン塗膜防水 (X2密着工法)



2階平面図 縮尺 1/150

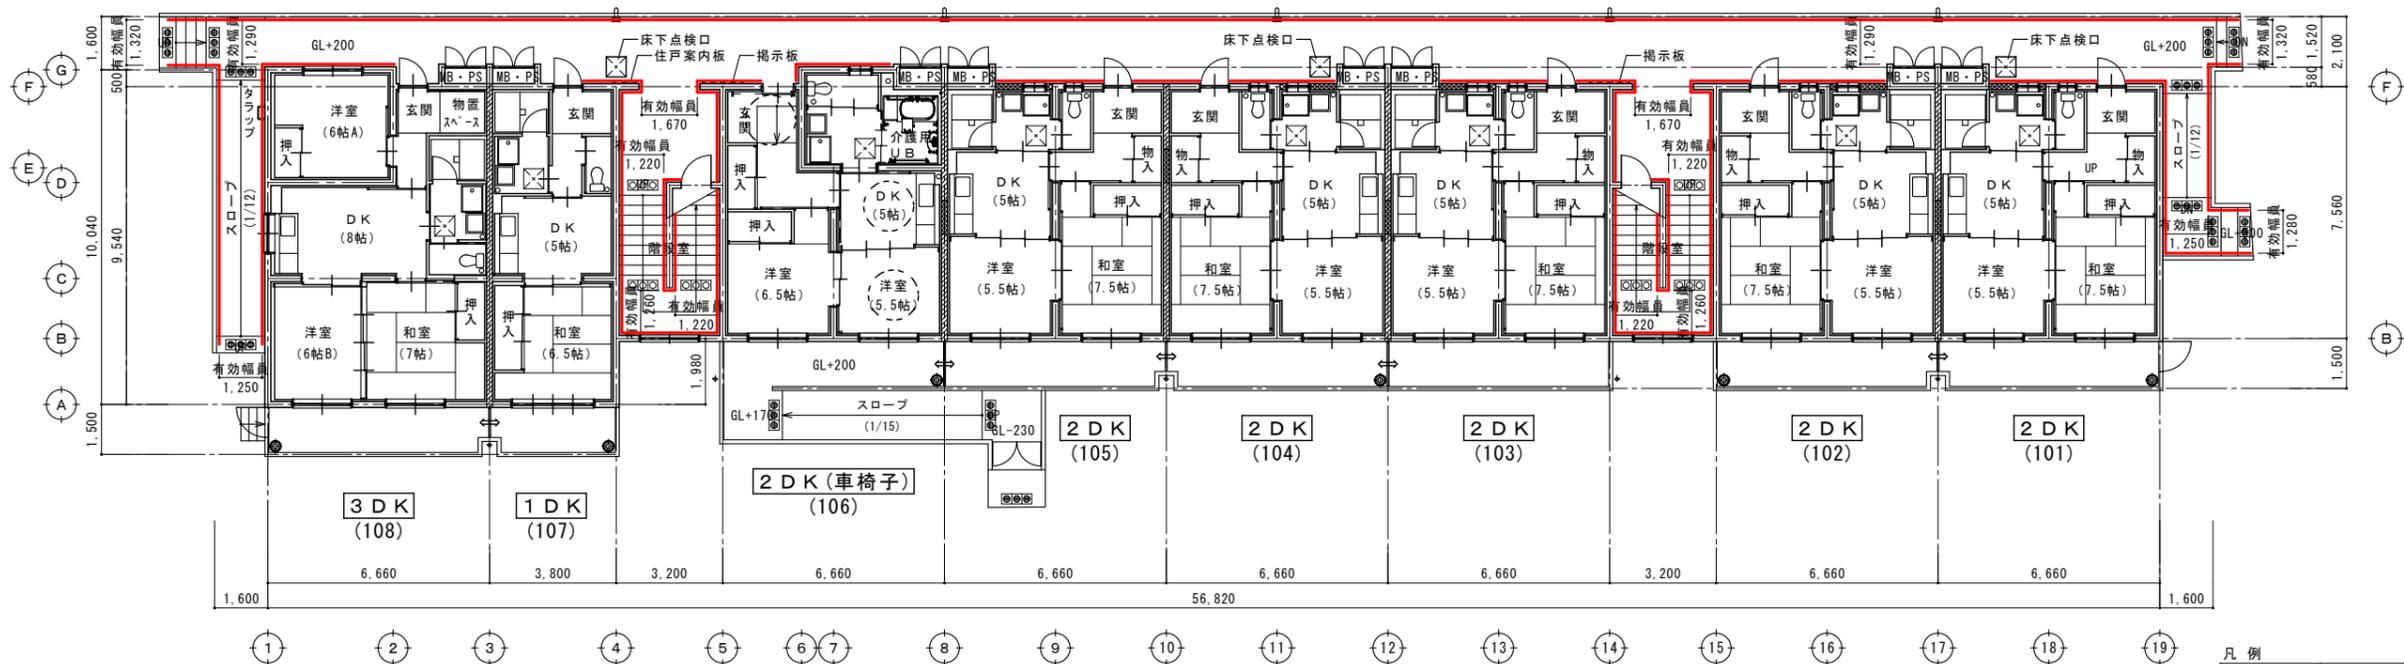

1階平面図 縮尺 1/150

凡例

| | |
|--|----------------|
| | 将来開口予定箇所 |
| | 隔板は避難時に容易に破壊可能 |
| | 手摺を示す |
| | 注意喚起シート (屋内) |
| | 注意喚起タイル (屋外) |

| | | | | | | | | | |
|---|-----|-----|------|-----------------|----------------------|--------|--|-------|------|
| 訂 | 月 日 | 月 日 | 工事名 | 城団地更新住宅第3棟 新築工事 | 縮尺 | 1/150 | 佐藤建築設計事務所 福島県会津若松市東栄町9-17 TEL 0242 (27) 0614 FAX 0242 (27) 0615 一級建築士事務所 福島県知事登録第15 (904) 0019号 管理建築士 佐藤 有史 一級建築士登録第298941号 | 図面No. | A-20 |
| 正 | | | 図面名称 | 1,2階平面図 | 日付 | R02.4. | | 設計No. | |
| | | | 設計 | 担当 | 一級建築士登録第225012号 室井 洋 | | | | |

No. 2

抽出事案説明書

| | | |
|-----------------|---|--|
| 入札方式 | 制限付一般競争入札 | |
| 工事名 | 更新住宅城前団地第3棟給排水衛生設備工事 | |
| 施工担当課 | 財務部公共施設管理課 | |
| 工事概要 | 換気設備工事、衛生器具設置工事、給水設備工事、排水設備工事、給湯設備工事、ガス設備工事、消火設備工事、屋外給水設備工事、屋外排水設備工事、屋外ガス設備工事 各1式 | |
| 契約相手方 | 文化設備工業株式会社津支店 | |
| 入札参加資格 | ①登録工種 ②資格総合点数 ③地域要件 ④技術者 ⑤施工実績 ⑥その他 | 管工事 管工事 710 点以上 市内業者又は準市内業者 この工事に対応する資格を要する技術者を主任技術者として施工現場に専任で配置できること。（この専任の配置技術者は、入札日（＝開札日をいう。）以前に正社員として3月以上の雇用関係があること。） 元請として同種工事の施工実績を有すること。 現場代理人を施工現場に常駐配置できること。 ただし、本市が定める常駐義務の緩和要件等に該当する場合はこの限りでない。（配置する現場代理人は正社員であること。） |
| 入札参加資格設定の経緯及び理由 | 上記① 上記②、③ 上記④ 上記⑤ 上記⑥ | 本工事の施工内容から設定。 本市建設工事発注基準から設定。 建設業法の規定から設定。 工事品質の確保を考慮し設定。 適切な現場管理の確保を考慮し設定。 |
| 入札結果 | 令和2年9月14日公告にて電子入札を実施。 同年10月2日開札。応札6者。 詳細は別紙「入札・見積結果情報」のとおり | |


| | |
|--------|-------------------------------|
| 予定価格 | 35,475,000円（消費税及び地方消費税の額を含む。） |
| 当初契約金額 | 34,650,000円（消費税及び地方消費税の額を含む。） |
| 落札率 | 97.7% |
| 備考 | |

No. 3

抽出事案説明書

| | | |
|-----------------|--|--|
| 入札方式 | 制限付一般競争入札 | |
| 工事名 | 行仁コミュニティセンター駐車場舗装工事 | |
| 施工担当課 | 建設部道路課 | |
| 工事概要 | 表層工（再生密粒度As20F）t=5cm A=330.9 m ² | |
| 契約相手方 | 鈴木土建有限会社 | |
| 入札参加資格 | ①工種 ②資格総合点数 ③地域要件 ④技術者 ⑤施工実績 ⑥その他 | 舗装工事 舗装工事 350 点以上 市内業者 この工事に対応する資格を要する技術者を主任技術者として施工現場に配置できること。 同種工事の施工実績を有すること。 現場代理人を施工現場に常駐配置できること。 ただし、本市が定める常駐義務の緩和要件等に該当する場合はこの限りでない。（配置する現場代理人は正社員であること。） |
| 入札参加資格設定の経緯及び理由 | 上記① 上記②、③ 上記④ 上記⑤ 上記⑥ | 本工事の施工内容から設定。 本市建設工事発注基準から設定。 建設業法の規定から設定。 工事品質の確保を考慮し設定。 適切な現場管理の確保を考慮し設定。 |
| 入札結果 | 令和2年9月7日に公告し、電子入札を実施。同月16日開札。応札2者。詳細は別紙「入札・見積結果情報」のとおり | |
| 予定価格 | 4,532,000 円（消費税及び地方消費税の額を含む。） | |
| 当初契約金額 | 3,933,000 円（消費税及び地方消費税の額を含む。） | |
| 落札率 | 86.8% | |
| 備考 | | |

計画平面図 S=1:100

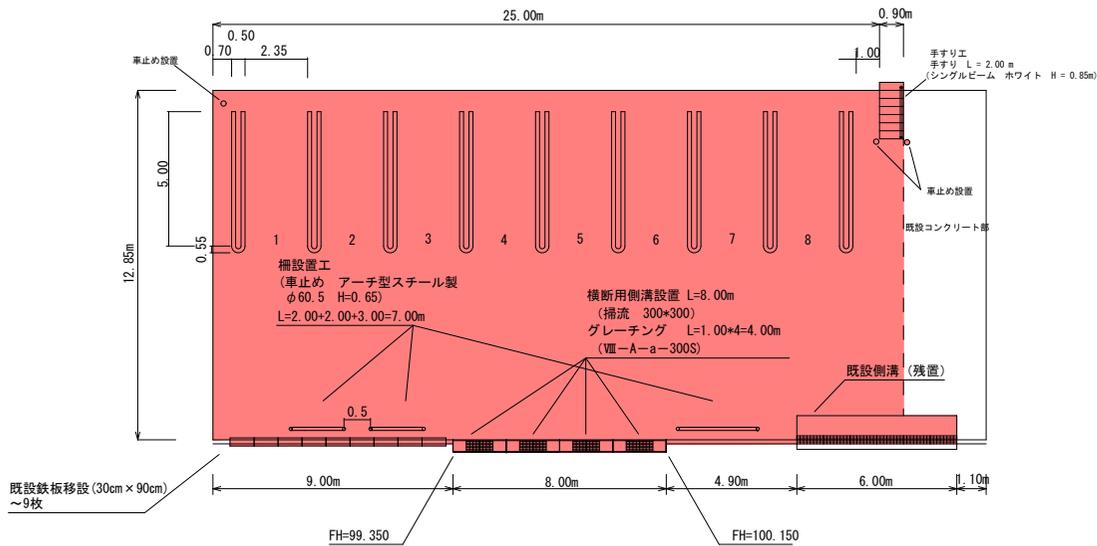

数量計算

舗装工 表層工(再生密粒度As20F t=5cm) $A = (25.00 + 0.90) \times 12.85 - (0.9 \times 2.10) = 330.92 \approx 330.9 \text{m}^2$
 路盤工 (M-40 t=15cm) $A = (25.00 + 0.90) \times 12.85 = 332.82 \approx 332.8 \text{m}^2$

土工 床掘 $0.4 \times 8.00 + (1.3 \times 1.3 \times 0.25 \times 6) = 5.375 \approx 5.7 \text{m}^3$
 基礎砕石 (RC-40 t=10cm) $0.4 \times 0.4 \times 6 = 0.96 \approx 1.0 \text{m}^3$
 掘削 (t=20cm) $12.85 \times 0.20 \times (25.0 + 0.90) = 66.56 \approx 66.6 \text{m}^3$
 埋戻 (t=5cm) $(1.3 \times 1.3 \times 6 - 0.3 \times 0.3 \times 6) \times 0.05 = 0.48 \text{m}^3$


排水構造物工
 横断用掃流側溝(300×300) L=8.00m
 グレーチング(300用) N=4枚

交通安全施設工
 駐車区画線(溶融式 白色実線 W=15cm) $L = 5.00 \times 18 + 0.55 \times 9 = 94.95 \text{m}$

車止め設置 N=3基(ラバーポール:800)

柵設置工 L = 2.00 + 2.00 + 3.00 = 7.00m

標準横断面図 S=1:25

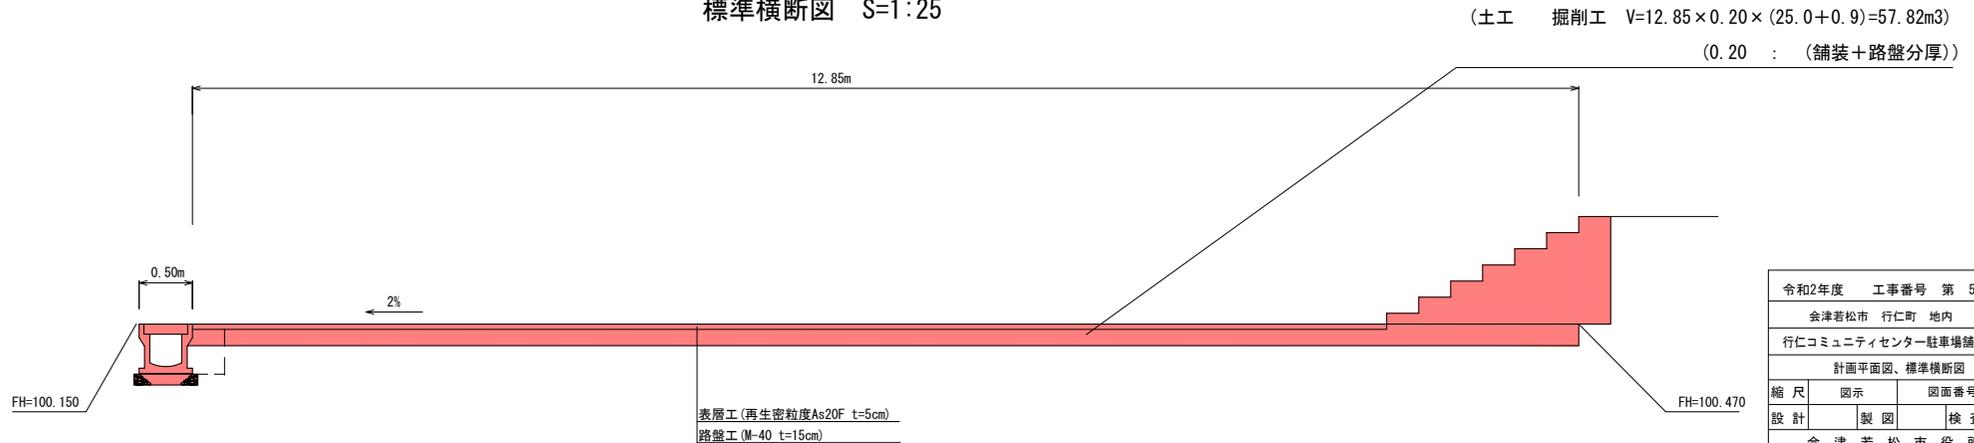

| | | | |
|---------------------|----|----------|--|
| 令和2年度 工事番号 第 5185 号 | | | |
| 会津若松市 行仁町 地内 | | | |
| 行仁コミュニティセンター駐車場舗装工事 | | | |
| 計画平面図、標準横断面図 | | | |
| 縮尺 | 図示 | 図面番号 1/3 | |
| 設計 | 製図 | 検査 | |
| 会津若松市役所 | | | |

会津若松市発注工事の令和2年度入札結果 総括表

（対象工事：予定価格130万円超）

R2：令和2年4月1日～令和3年3月31日 契約分

R元：平成31年4月1日～令和2年3月31日 契約分

1 入札方式別

| 入札方式 | 件数 | | | 合計金額（円） | | | 平均落札率（％） | | | 平均入札参加者数（者） | | |
|-----------|-----|-----|-----|---------------|---------------|-----------------|----------|-------|--------|-------------|------|--------|
| | R2 | R元 | 増減 | R2 | R元 | 増減 | R2 | R元 | 増減 | R2 | R元 | 増減 |
| 制限付一般競争入札 | 209 | 205 | 4 | 3,465,404,529 | 5,742,167,377 | △ 2,276,762,848 | 92.38 | 92.62 | △ 0.24 | 4.26 | 4.91 | △ 0.65 |
| 指名競争入札 | 0 | 0 | - | 0 | 0 | - | - | - | - | - | - | - |
| 随意契約 | 6 | 8 | △ 2 | 47,509,000 | 51,127,200 | △ 3,618,200 | 96.97 | 98.35 | △ 1.38 | 1.00 | 1.00 | 0.00 |
| プロポーザル | 0 | 0 | - | 0 | 0 | - | - | - | - | - | - | - |
| 総計 | 215 | 213 | 2 | 3,512,913,529 | 5,793,294,577 | △ 2,280,381,048 | 92.51 | 92.83 | △ 0.32 | 4.17 | 4.77 | △ 0.60 |

2 契約金額別

| 契約金額 | 件数 | | | 合計金額（円） | | | 平均落札率（％） | | | 平均入札参加者数（者） | | |
|----------|-----|-----|------|---------------|---------------|-----------------|----------|-------|--------|-------------|------|--------|
| | R2 | R元 | 増減 | R2 | R元 | 増減 | R2 | R元 | 増減 | R2 | R元 | 増減 |
| 5百万円未満 | 80 | 61 | 19 | 223,163,358 | 183,975,920 | 39,187,438 | 93.23 | 93.66 | △ 0.43 | 2.59 | 2.67 | △ 0.08 |
| 1千万円未満 | 52 | 51 | 1 | 371,475,907 | 358,993,899 | 12,482,008 | 91.83 | 92.08 | △ 0.25 | 4.31 | 5.22 | △ 0.91 |
| 3千万円未満 | 49 | 65 | △ 16 | 828,743,864 | 1,166,761,536 | △ 338,017,672 | 91.30 | 92.74 | △ 1.44 | 5.78 | 5.85 | △ 0.07 |
| 5千万円未満 | 14 | 21 | △ 7 | 509,599,100 | 813,850,842 | △ 304,251,742 | 93.04 | 92.11 | 0.93 | 4.86 | 5.76 | △ 0.90 |
| 1億円未満 | 16 | 8 | 8 | 1,011,822,300 | 526,386,080 | 485,436,220 | 94.31 | 94.00 | 0.31 | 4.88 | 6.50 | △ 1.63 |
| 1億5千万円未満 | 3 | 4 | △ 1 | 325,380,000 | 462,498,300 | △ 137,118,300 | 93.45 | 93.84 | △ 0.39 | 10.67 | 5.00 | 5.67 |
| 1億5千万円以上 | 1 | 3 | △ 2 | 242,729,000 | 2,280,828,000 | △ 2,038,099,000 | 91.00 | 91.18 | △ 0.18 | 4.00 | 4.33 | △ 0.33 |
| 総計 | 215 | 213 | 2 | 3,512,913,529 | 5,793,294,577 | △ 2,280,381,048 | 92.51 | 92.83 | △ 0.32 | 4.17 | 4.77 | △ 0.60 |

（対象工事：予定価格130万円超）

R2：令和2年4月1日～令和3年3月31日 契約分

R元：平成31年4月1日～令和2年3月31日 契約分

3 工種別

| 工種 | 件数 | | | 合計金額（円） | | | 平均落札率（％） | | | 平均入札参加者数（者） | | |
|--------------|-----|-----|-----|---------------|---------------|-----------------|----------|-------|--------|-------------|-------|--------|
| | R2 | R元 | 増減 | R2 | R元 | 増減 | R2 | R元 | 増減 | R2 | R元 | 増減 |
| 土木一式 | 68 | 65 | 0 | 984,088,235 | 1,228,365,243 | △ 244,277,008 | 89.54 | 89.39 | 0.15 | 5.35 | 7.15 | △ 1.80 |
| 建築一式 | 11 | 14 | △ 2 | 478,702,600 | 2,496,372,780 | △ 2,017,670,180 | 93.73 | 91.11 | 2.62 | 3.75 | 3.79 | △ 0.04 |
| 大工 | 0 | 0 | 0 | 0 | 0 | 0 | - | - | - | - | - | - |
| 左官 | 0 | 0 | 0 | 0 | 0 | 0 | - | - | - | - | - | - |
| とび・土工・コンクリート | 4 | 1 | 2 | 15,734,400 | 9,761,400 | 5,973,000 | 91.29 | 87.15 | 4.14 | 3.75 | 10.00 | △ 6.25 |
| 石 | 0 | 0 | 0 | 0 | 0 | 0 | - | - | - | - | - | - |
| 屋根 | 0 | 1 | △ 1 | 0 | 2,678,500 | △ 2,678,500 | - | 90.42 | - | - | 1.00 | - |
| 電気 | 17 | 12 | 5 | 139,571,300 | 274,264,210 | △ 134,692,910 | 93.43 | 92.06 | 1.37 | 2.88 | 4.75 | △ 1.87 |
| 管 | 34 | 33 | △ 6 | 285,564,840 | 552,180,720 | △ 266,615,880 | 96.31 | 97.73 | △ 1.42 | 2.09 | 1.82 | 0.27 |
| タイル・れんが・ブロック | 1 | 1 | 0 | 9,790,000 | 15,552,000 | △ 5,762,000 | 93.88 | 90.35 | 3.53 | 3.00 | 3.00 | 0.00 |
| 鋼構造物 | 0 | 1 | △ 1 | 0 | 3,465,000 | △ 3,465,000 | - | 99.46 | - | - | 1.00 | - |
| 鉄筋 | 0 | 0 | 0 | 0 | 0 | 0 | - | - | - | - | - | - |
| 舗装 | 25 | 19 | 5 | 249,406,304 | 127,794,018 | 121,612,286 | 87.47 | 88.88 | △ 1.41 | 6.96 | 8.32 | △ 1.36 |
| しゅんせつ | 0 | 0 | 0 | 0 | 0 | 0 | - | - | - | - | - | - |
| 板金 | 0 | 0 | 0 | 0 | 0 | 0 | - | - | - | - | - | - |
| ガラス | 0 | 0 | 0 | 0 | 0 | 0 | - | - | - | - | - | - |
| 塗装 | 3 | 3 | 1 | 11,040,700 | 11,479,600 | △ 438,900 | 88.78 | 89.02 | △ 0.24 | 5.33 | 6.67 | △ 1.34 |
| 防水 | 0 | 1 | △ 1 | 0 | 6,479,000 | △ 6,479,000 | - | 90.20 | - | - | 6.00 | - |
| 内装仕上 | 3 | 0 | 3 | 27,311,900 | 0 | 27,311,900 | 90.49 | - | - | 3.00 | - | - |
| 機械器具設置 | 5 | 12 | △ 5 | 33,934,450 | 73,567,220 | △ 39,632,770 | 96.85 | 97.60 | △ 0.75 | 1.20 | 1.17 | 0.03 |
| 熱絶縁 | 0 | 0 | 0 | 0 | 0 | 0 | - | - | - | - | - | - |
| 電気通信 | 9 | 5 | 6 | 356,220,700 | 96,169,700 | 260,051,000 | 96.61 | 94.02 | 2.59 | 1.89 | 2.00 | △ 0.11 |
| 造園 | 0 | 5 | △ 5 | 0 | 58,114,160 | △ 58,114,160 | - | 87.87 | - | - | 5.20 | - |
| さく井 | 1 | 0 | 1 | 6,490,000 | 0 | 6,490,000 | 93.53 | - | - | 2.00 | - | - |
| 建具 | 6 | 1 | 3 | 13,217,600 | 7,245,700 | 5,971,900 | 92.96 | 90.66 | 2.30 | 3.00 | 3.00 | 0.00 |
| 水道施設 | 25 | 31 | △ 3 | 624,860,500 | 751,032,560 | △ 126,172,060 | 97.54 | 97.93 | △ 0.39 | 2.88 | 1.97 | 0.91 |
| 消防施設 | 0 | 1 | 0 | 0 | 13,317,700 | △ 13,317,700 | - | 93.68 | - | - | 2.00 | - |
| 清掃施設 | 0 | 0 | 0 | 0 | 0 | 0 | - | - | - | - | - | - |
| 解体 | 3 | 7 | △ 5 | 276,980,000 | 65,455,066 | 211,524,934 | 93.67 | 91.86 | 1.81 | 12.67 | 9.29 | 3.38 |
| 総計 | 215 | 213 | △ 3 | 3,512,913,529 | 5,793,294,577 | △ 2,280,381,048 | 92.51 | 92.83 | △ 0.32 | 4.17 | 4.77 | △ 0.60 |

令和2年4月1日～令和3年3月31日 契約分

4 月別

| 月別 | 件数 | 合計金額 (円) | 平均落札率 (%) | 平均入札参加 者数(者) |
|-------|-----|---------------|--------------|-----------------|
| R2.4 | 1 | 9,603,000 | 87.80 | 19.00 |
| R2.5 | 15 | 117,177,940 | 91.11 | 6.07 |
| R2.6 | 30 | 508,595,747 | 91.81 | 5.47 |
| R2.7 | 25 | 344,061,147 | 92.19 | 4.08 |
| R2.8 | 25 | 524,445,500 | 92.47 | 3.32 |
| R2.9 | 24 | 635,455,328 | 93.05 | 2.96 |
| R2.10 | 27 | 631,730,000 | 93.25 | 2.56 |
| R2.11 | 24 | 224,725,050 | 93.43 | 2.88 |
| R2.12 | 15 | 96,703,200 | 94.30 | 2.27 |
| R3.1 | 8 | 35,971,100 | 94.61 | 3.63 |
| R3.2 | 7 | 46,588,300 | 91.61 | 5.57 |
| R3.3 | 14 | 337,857,217 | 89.37 | 9.00 |
| 総計 | 215 | 3,512,913,529 | 92.51 | 4.17 |

5 部局等別

| 部局 | 工事担当課 | 件数 | 合計金額 (円) | 平均落札率 (%) | 平均入札参加 者数(者) |
|-------|----------|-----|---------------|--------------|-----------------|
| 財務部 | 公共施設管理課 | 63 | 1,125,636,990 | 94.22 | 3.29 |
| 農政部 | 農林課 | 6 | 68,209,900 | 88.12 | 5.00 |
| 建設部 | 都市計画課 | 6 | 45,123,518 | 89.61 | 5.17 |
| | まちづくり整備課 | 12 | 254,564,200 | 90.32 | 5.33 |
| | 開発管理課 | 5 | 78,702,800 | 90.60 | 5.00 |
| | 道路課 | 40 | 216,308,257 | 89.20 | 5.15 |
| | 建築住宅課 | 4 | 282,842,700 | 90.91 | 3.00 |
| 教育委員会 | 教育総務課 | 0 | 0 | - | - |
| 上下水道局 | 上水道施設課 | 36 | 805,244,147 | 95.86 | 3.28 |
| | 下水道施設課 | 43 | 636,281,017 | 92.32 | 4.72 |
| 総計 | | 215 | 3,512,913,529 | 92.51 | 4.17 |

（対象工事：予定価格130万円超）

6 入札不調の状況

| 月別 | 入札事務 件数 a | 不調計 b (c+d) | 不調原因 | | 不調率 (%) b/a |
|-------------|-----------------|----------------|-----------------|-----------|-------------------|
| | | | 失格・ 無効等 c | 応札なし d | |
| R2.4 | 1 | 0 | 0 | 0 | 0.00 |
| R2.5 | 16 | 1 | 0 | 1 | 6.25 |
| R2.6 | 30 | 0 | 0 | 0 | 0.00 |
| R2.7 | 27 | 2 | 1 | 1 | 7.41 |
| R2.8 | 25 | 0 | 0 | 0 | 0.00 |
| R2.9 | 25 | 1 | 1 | 0 | 4.00 |
| R2.10 | 36 | 9 | 4 | 5 | 25.00 |
| R2.11 | 26 | 2 | 1 | 1 | 7.69 |
| R2.12 | 18 | 3 | 2 | 1 | 16.67 |
| R3.1 | 10 | 2 | 1 | 1 | 20.00 |
| R3.2 | 9 | 2 | 2 | 0 | 22.22 |
| R3.3 | 14 | 0 | 0 | 0 | 0.00 |
| R2.4～R3.3総計 | 237 | 22 | 12 | 10 | 9.28 |
| R元.4～R2.3総計 | 231 | 18 | 2 | 16 | 7.79 |

7 くじ引きでの落札者決定状況

| 月別 | 契約件数 | くじ引き による落札 決定件数 | くじ引き による落札 決定率 (%) |
|-------------|------|-----------------------|-----------------------------|
| R2.4 | 1 | 0 | 0.00 |
| R2.5 | 15 | 0 | 0.00 |
| R2.6 | 30 | 0 | 0.00 |
| R2.7 | 25 | 1 | 4.00 |
| R2.8 | 25 | 0 | 0.00 |
| R2.9 | 24 | 0 | 0.00 |
| R2.10 | 27 | 2 | 7.41 |
| R2.11 | 24 | 0 | 0.00 |
| R2.12 | 15 | 0 | 0.00 |
| R3.1 | 8 | 0 | 0.00 |
| R3.2 | 7 | 0 | 0.00 |
| R3.3 | 14 | 0 | 0.00 |
| R2.4～R3.3総計 | 215 | 3 | 1.40 |
| R元.4～R2.3総計 | 213 | 3 | 1.41 |

令和3年3月31日現在

8 入札参加資格登録者数

| 工種 | 地域区分 | | | | 合計 |
|--------------|------|-----|-----|-----|-------|
| | 市内 | 準市内 | 県内 | 県外 | |
| 土木一式 | 85 | 11 | 77 | 98 | 271 |
| 建築一式 | 52 | 3 | 41 | 66 | 162 |
| 大工 | 12 | 1 | 4 | 8 | 25 |
| 左官 | 6 | 0 | 2 | 3 | 11 |
| とび・土工・コンクリート | 70 | 9 | 75 | 59 | 213 |
| 石 | 16 | 3 | 5 | 7 | 31 |
| 屋根 | 19 | 1 | 5 | 5 | 30 |
| 電気 | 22 | 3 | 36 | 108 | 169 |
| 管 | 22 | 3 | 57 | 80 | 162 |
| タイル・れんが・ブロック | 14 | 0 | 3 | 15 | 32 |
| 鋼構造物 | 18 | 6 | 30 | 58 | 112 |
| 鉄筋 | 3 | 0 | 0 | 1 | 4 |
| 舗装 | 61 | 9 | 49 | 39 | 158 |
| しゅんせつ | 14 | 5 | 18 | 26 | 63 |
| 板金 | 3 | 0 | 2 | 2 | 7 |
| ガラス | 9 | 0 | 1 | 2 | 12 |
| 塗装 | 34 | 7 | 30 | 24 | 95 |
| 防水 | 20 | 4 | 10 | 9 | 43 |
| 内装仕上 | 25 | 3 | 5 | 27 | 60 |
| 機械器具設置 | 11 | 2 | 30 | 113 | 156 |
| 熱絶縁 | 1 | 0 | 0 | 2 | 3 |
| 電気通信 | 13 | 1 | 26 | 47 | 87 |
| 造園 | 16 | 2 | 13 | 17 | 48 |
| さく井 | 2 | 1 | 12 | 9 | 24 |
| 建具 | 10 | 3 | 5 | 4 | 22 |
| 水道施設 | 51 | 5 | 54 | 96 | 206 |
| 消防施設 | 27 | 2 | 21 | 10 | 60 |
| 清掃施設 | 0 | 0 | 2 | 21 | 23 |
| 解体 | 51 | 5 | 31 | 39 | 126 |
| 合計 | 687 | 89 | 644 | 995 | 2,415 |

入札方式別発注工事一覧表

入札方式：制限付一般競争入札

期間（令和2年12月1日～令和3年3月31日）

| No | 工事番号 | 工事名 | 工種 | 契約日 | 予定価格 (税込：円) | 契約金額 (税込：円) | 落札率 (%) | 請負業者名 | 請負業者 の地域 | 入札参 加者数 | 備考 |
|----|-------|----------------------------|------|------------|----------------|----------------|------------|---------------|-------------|------------|----|
| 1 | 90009 | 市道幹Ⅰ-6号線舗装補修工事（ゼロ市債） | 舗装 | 2021/3/25 | 15,305,400 | 13,384,800 | 87.45% | 日進建設 株式会社 | 市内 | 17 | |
| 2 | 90004 | 八田地区外舗装工事（ゼロ市債） | 舗装 | 2021/3/18 | 15,028,200 | 13,149,400 | 87.50% | 木村建設 株式会社 | 市内 | 13 | |
| 3 | 8264 | 市道河3-273号線舗装補修工事 | 舗装 | 2021/1/7 | 10,762,400 | 9,366,500 | 87.03% | 株式会社 藤建設 | 市内 | 11 | |
| 4 | 90010 | 市道幹Ⅱ-11号線舗装補修工事（ゼロ市債） | 舗装 | 2021/3/25 | 9,926,400 | 8,606,400 | 86.70% | 堀井建設 株式会社 | 市内 | 8 | |
| 5 | s337 | 公共下水道舗装本復旧工事（枝線）第2工区 | 舗装 | 2020/12/10 | 8,697,700 | 7,557,000 | 86.89% | 株式会社 広大 | 市内 | 7 | |
| 6 | 90007 | 市道幹Ⅰ-11号線舗装補修工事（ゼロ市債） | 舗装 | 2021/3/25 | 5,949,900 | 5,149,100 | 86.54% | 株式会社 広大 | 市内 | 6 | |
| 7 | s803 | 公共下水道舗装本復旧工事（枝線）第1工区（ゼロ市債） | 舗装 | 2021/2/19 | 4,567,200 | 3,956,700 | 86.63% | 堀井建設 株式会社 | 市内 | 7 | |
| 8 | 9916 | 市道幹Ⅰ-6号線道路改良工事（2工区） | 土木一式 | 2021/3/1 | 31,317,000 | 27,581,400 | 96.88% | 株式会社 芝恒 | 市内 | 6 | |
| 9 | s804 | 公共下水道管理設工事（枝線）第2工区（ゼロ市債） | 土木一式 | 2021/3/1 | 30,035,500 | 26,581,417 | 88.50% | 永島建設 株式会社 | 市内 | 11 | |
| 10 | 9492 | 城前団地更新住宅第3棟道路工事 | 土木一式 | 2021/2/12 | 23,104,400 | 20,431,400 | 88.43% | 木村建設 株式会社 | 市内 | 15 | |
| 11 | 8951 | 地間地区農業用施設災害復旧工事 | 土木一式 | 2021/1/28 | 11,869,000 | 10,413,700 | 87.74% | 大川土木工業 株式会社 | 市内 | 7 | |
| 12 | s802 | 公共下水道公共汚水ます設置工事（ゼロ市債） | 土木一式 | 2021/2/19 | 9,918,700 | 8,677,900 | 87.49% | 鈴木土建 有限会社 | 市内 | 4 | |
| 13 | 90002 | 市道一箕3-246号線改良舗装工事（ゼロ市債） | 土木一式 | 2021/3/12 | 6,879,400 | 5,973,000 | 86.82% | 川添興業 株式会社 | 市内 | 6 | |
| 14 | s805 | 公共下水道管理設工事（枝線）第1工区（ゼロ市債） | 土木一式 | 2021/3/5 | 5,277,800 | 5,277,800 | 100.00% | 有限会社 会津公衛建設 | 市内 | 3 | |
| 15 | 90001 | 市道門3-44号線道路改良工事（ゼロ市債） | 土木一式 | 2021/3/5 | 5,789,300 | 5,045,700 | 87.16% | 有限会社 眞鍋建材産業 | 市内 | 8 | |
| 16 | 90003 | 市道町3-205号線外改良舗装工事（ゼロ市債） | 土木一式 | 2021/3/12 | 5,119,400 | 4,477,000 | 87.45% | 鈴木総合建設 株式会社 | 市内 | 6 | |
| 17 | 7639 | 区画道路補修工事 | 土木一式 | 2020/12/3 | 4,618,900 | 4,055,700 | 87.81% | 川添興業 株式会社 | 市内 | 2 | |
| 18 | 90005 | 市道幹Ⅰ-4号線区画線標示工事（ゼロ市債） | 塗装 | 2021/3/25 | 6,928,900 | 5,962,000 | 86.05% | 旭産業 株式会社 会津支店 | 準市内 | 9 | |
| 19 | 8688 | 行仁小学校地域インターネット光ケーブル敷設工事 | 電気通信 | 2021/1/21 | 1,760,000 | 1,760,000 | 100.00% | 株式会社 目黒工業商会 | 市内 | 1 | |
| 20 | 9346 | 河東総合体育館照明制御改修工事 | 電気 | 2021/2/4 | 2,585,000 | 2,351,800 | 90.98% | 有限会社 千葉電機商会 | 市内 | 4 | |
| 21 | s137 | 東山浄水場照明器具修理工事 | 電気 | 2020/12/17 | 2,491,500 | 2,252,800 | 90.42% | 有限会社 新電気商会 | 市内 | 2 | |
| 22 | s136 | 松長配水池揚水ポンプ場受電設備改修工事 | 電気 | 2020/12/10 | 2,255,000 | 2,244,000 | 99.51% | 株式会社 目黒工業商会 | 市内 | 1 | |

入札方式別発注工事一覧表

入札方式：制限付一般競争入札

期間（令和2年12月1日 ～ 令和3年3月31日）

| No | 工事番号 | 工事名 | 工種 | 契約日 | 予定価格 (税込：円) | 契約金額 (税込：円) | 落札率 (%) | 請負業者名 | 請負業者 の地域 | 入札参 加者数 | 備考 |
|----|-------|------------------------|------|------------|----------------|----------------|------------|---------------------|-------------|------------|----|
| 23 | 8413 | 会津総合運動公園テニスコート配管工事 | 電気 | 2021/1/7 | 2,013,000 | 1,991,000 | 98.91% | 有限会社 新電気商会 | 市内 | 1 | |
| 24 | s138 | 河東町八田（2工区）配水管布設替工事 | 水道施設 | 2021/1/21 | 2,959,000 | 2,890,800 | 97.70% | 会南設備 有限会社 | 市内 | 2 | |
| 25 | 7360 | 公設地方卸売市場冷蔵庫・加工施設扉外改修工事 | 建築一式 | 2020/12/17 | 4,103,000 | 3,916,000 | 95.44% | 有限会社 ベル | 市内 | 1 | |
| 26 | 9294 | 中央保育所1階トイレ改修工事 | 建築一式 | 2021/1/28 | 2,464,000 | 2,462,900 | 99.96% | 株式会社 Omnibus | 市内 | 3 | |
| 27 | 8370 | 鶴ヶ城体育館鋼製建具改修工事 | 建具 | 2020/12/24 | 3,740,000 | 3,359,400 | 89.82% | 有限会社 片岡ガラス・サッシ店 | 市内 | 3 | |
| 28 | 10055 | 文化センター防火シャッター改修工事 | 建具 | 2021/2/19 | 2,739,000 | 2,480,500 | 90.56% | 有限会社 片岡ガラス・サッシ店 | 市内 | 4 | |
| 29 | 8064 | 北会津保健センター冷暖房設備改修工事 | 管 | 2020/12/24 | 24,871,000 | 24,090,000 | 96.86% | ハッ橋設備 株式会社 | 市内 | 1 | |
| 30 | 7393 | 會津風雅堂トイレ改修工事 | 管 | 2020/12/4 | 21,285,000 | 20,636,000 | 96.95% | 秋山ユアビス建設 株式会社 | 市内 | 2 | |
| 31 | 9174 | 河東総合体育館機械設備改修工事 | 管 | 2021/2/4 | 7,260,000 | 7,095,000 | 97.73% | 有限会社 永峰設備 | 市内 | 4 | |
| 32 | s335 | 個別生活排水処理施設工事（その9） | 管 | 2020/12/4 | 6,160,000 | 5,995,000 | 97.32% | 株式会社 ムラオカプラミング | 市内 | 2 | |
| 33 | s339 | 個別生活排水処理施設工事（その11） | 管 | 2020/12/24 | 6,127,000 | 5,995,000 | 97.85% | 雄昭建設 有限会社 | 市内 | 1 | |
| 34 | s340 | 個別生活排水処理施設工事（その12） | 管 | 2021/1/21 | 5,269,000 | 5,005,000 | 94.99% | 有限会社 安達水道工業所 | 市内 | 2 | |
| 35 | s338 | 個別生活排水処理施設工事（その10） | 管 | 2020/12/3 | 4,928,000 | 4,785,000 | 97.10% | 株式会社 ムラオカプラミング | 市内 | 2 | |
| 36 | 7479 | 北会津保健センター浄化槽設備改修工事 | 管 | 2020/12/3 | 4,664,000 | 4,565,000 | 97.88% | 有限会社 永峰設備 | 市内 | 3 | |
| 37 | 8363 | 城西団地第2棟外量水器取替工事 | 管 | 2020/12/24 | 3,344,000 | 3,242,800 | 96.97% | 会南設備 有限会社 | 市内 | 2 | |
| 38 | 7574 | 城西子どもクラブ冷暖房設備設置工事 | 管 | 2020/12/24 | 2,332,000 | 2,139,500 | 91.75% | 有限会社 福島空調システム | 市内 | 3 | |
| 39 | 8857 | 東山子どもクラブ冷暖房設備改修工事 | 管 | 2021/1/21 | 2,299,000 | 2,081,200 | 90.53% | 有限会社 福島空調システム | 市内 | 2 | |
| 40 | 7584 | 城北子どもクラブ冷暖房設備設置工事 | 管 | 2020/12/3 | 2,035,000 | 1,870,000 | 91.89% | 有限会社 永峰設備 | 市内 | 2 | |
| 41 | 9909 | 行仁小学校中央棟・北棟外解体工事 | 解体 | 2021/3/8 | 121,000,000 | 111,320,000 | 92.00% | 秋山ユアビス建設 株式会社 | 市内 | 15 | |
| 42 | 9911 | 行仁小学校南棟・屋内運動場外解体工事 | 解体 | 2021/3/8 | 110,990,000 | 101,860,000 | 91.77% | 株式会社 南会西部建設コーポレーション | 市内 | 15 | |
| 43 | 90006 | 市道若3-521号線外舗装工事（ゼロ市債） | 舗装 | 2021/3/11 | 4,042,500 | 3,489,200 | 86.31% | 堀井建設 株式会社 | 市内 | 3 | |

入札方式別発注工事一覧表

入札方式：随意契約

期間（令和2年12月1日 ～ 令和3年3月31日）

| No | 工事番号 | 工事名 | 工種 | 契約日 | 予定価格 (税込：円) | 契約金額 (税込：円) | 決定率 (%) | 請負業者名 | 請負業者 の地域 | 備考 |
|----|-------|----------------------------|--------------|-----------|----------------|----------------|------------|-----------|-------------|-----------------|
| 1 | 10224 | 市道幹 I - 3 2 号線防雪柵設置工事（その2） | とび・土工・コンクリート | 2021/2/16 | 1,603,800 | 1,595,000 | 99.5% | 総合緑建 株式会社 | 市内 | 第8号（再度入札で落札者なし） |

入札参加停止措置の運用状況（令和2年12月～令和3年3月 工事登録事業者）

| No. | 商号又は名称 | 所在地 | 入札参加停止措置の期間 | | | 理由 |
|-----|----------|-----------------|-------------|-----------|-----|---|
| | | | 始期 | 終期 | 期間 | |
| 1 | 有限会社飯豊産業 | 会津若松市大塚二丁目9番30号 | 令和3年1月26日 | 令和3年1月25日 | 1か月 | 「過失による粗雑履行」 本市上下水道局発注の公共下水道管理設工事（枝線）第4工区の令和2年12月4日実施の竣工検査において不適合となり修補を命ぜられた。 |