


# 一ノ堰村西地区計画 計画図

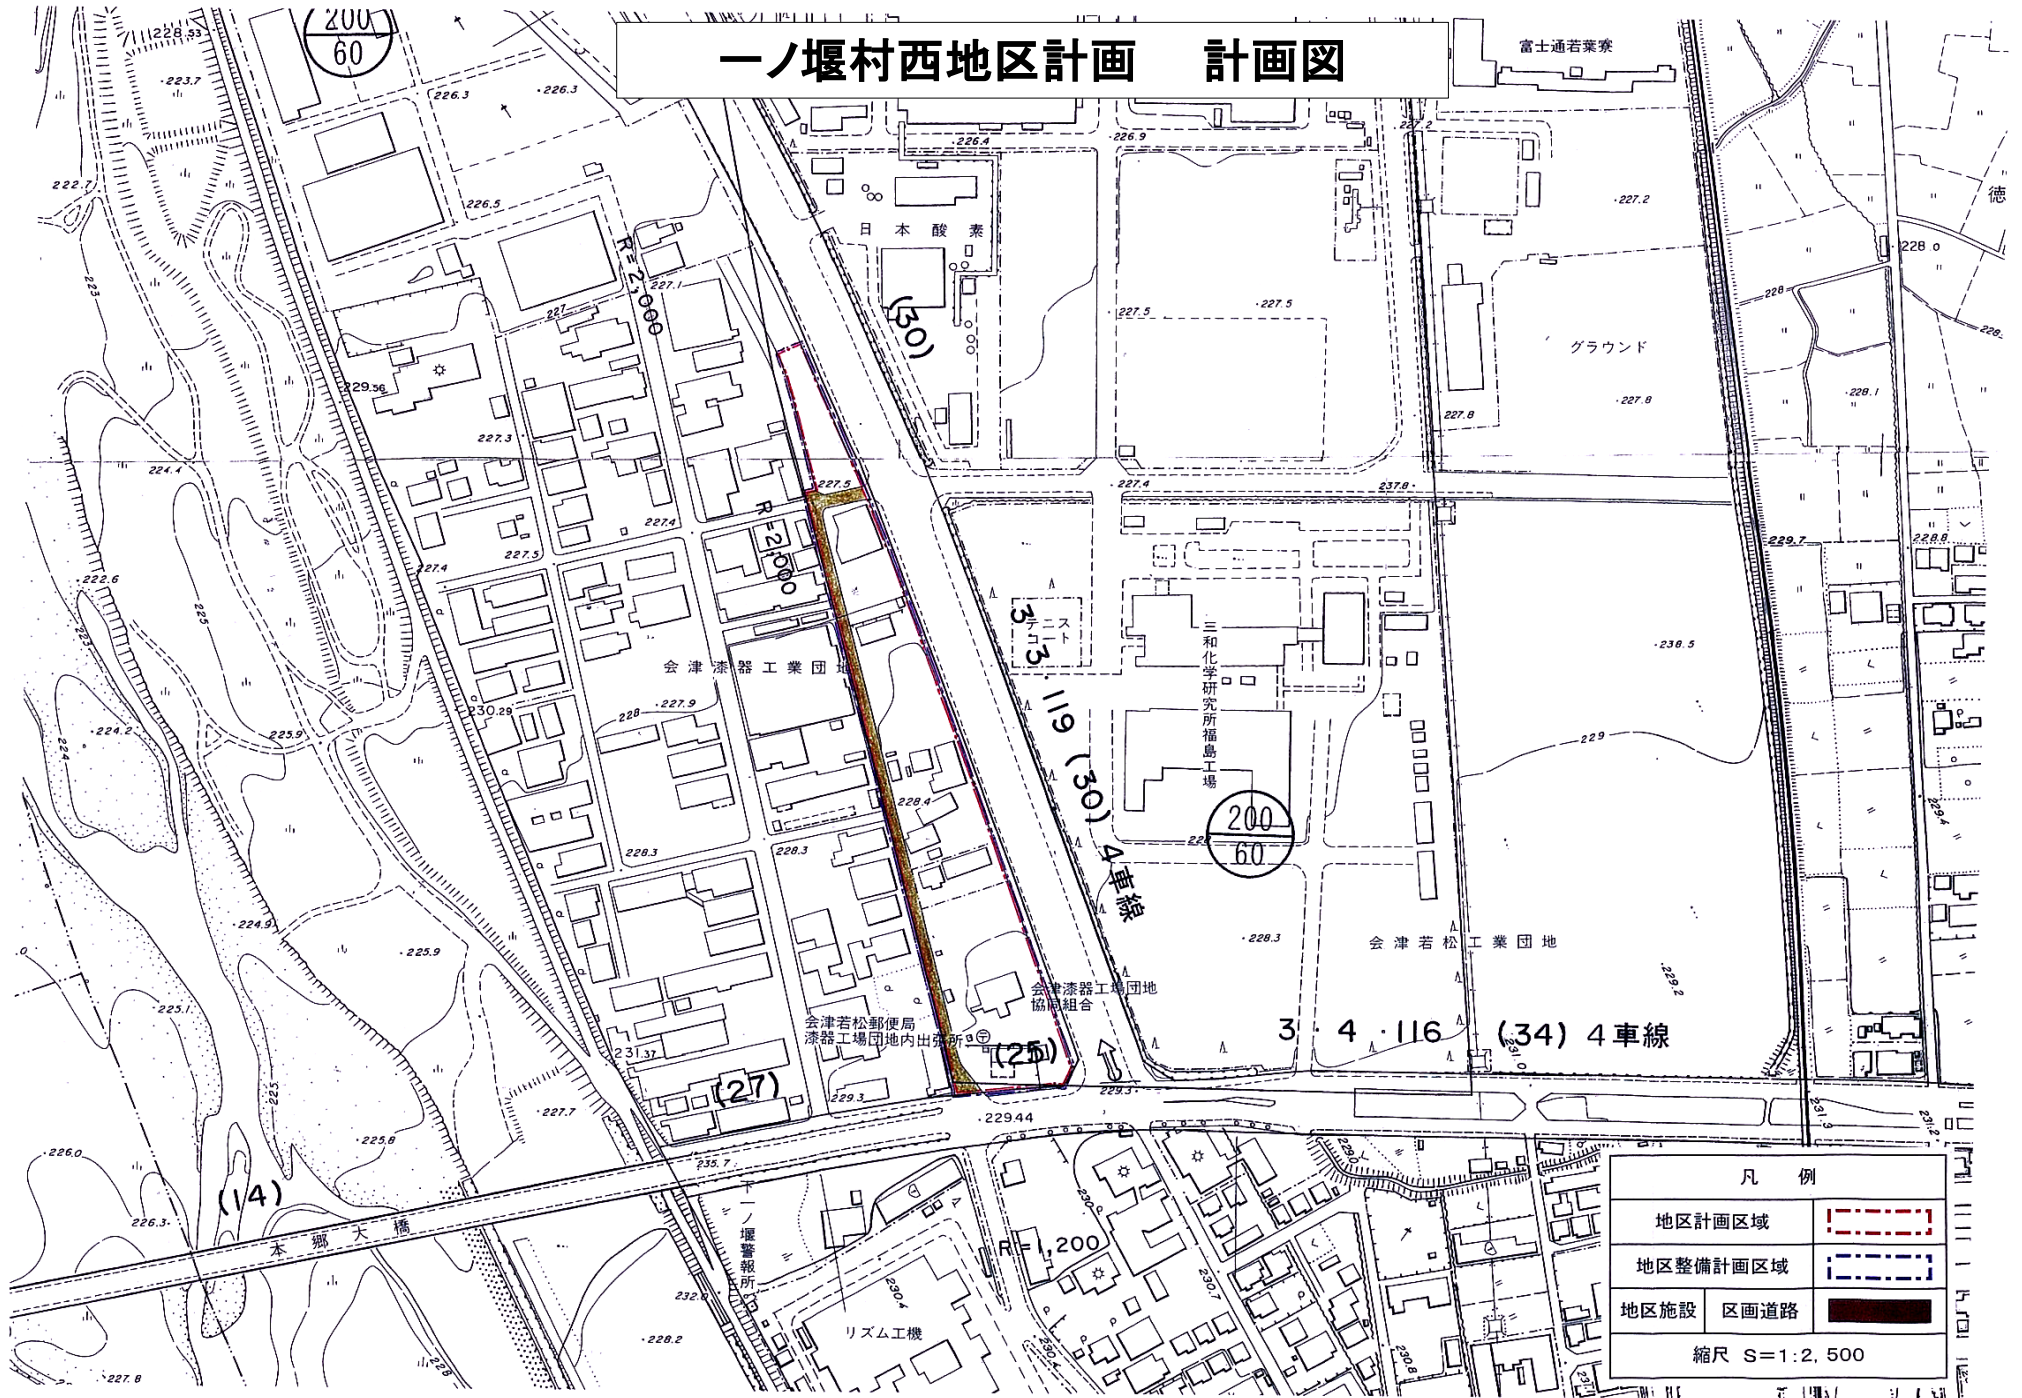

凡例	
地区計画区域	
地区整備計画区域	
地区施設	
区画道路	
縮尺 S=1:2,500	