


# 計画図 S=1:2,500

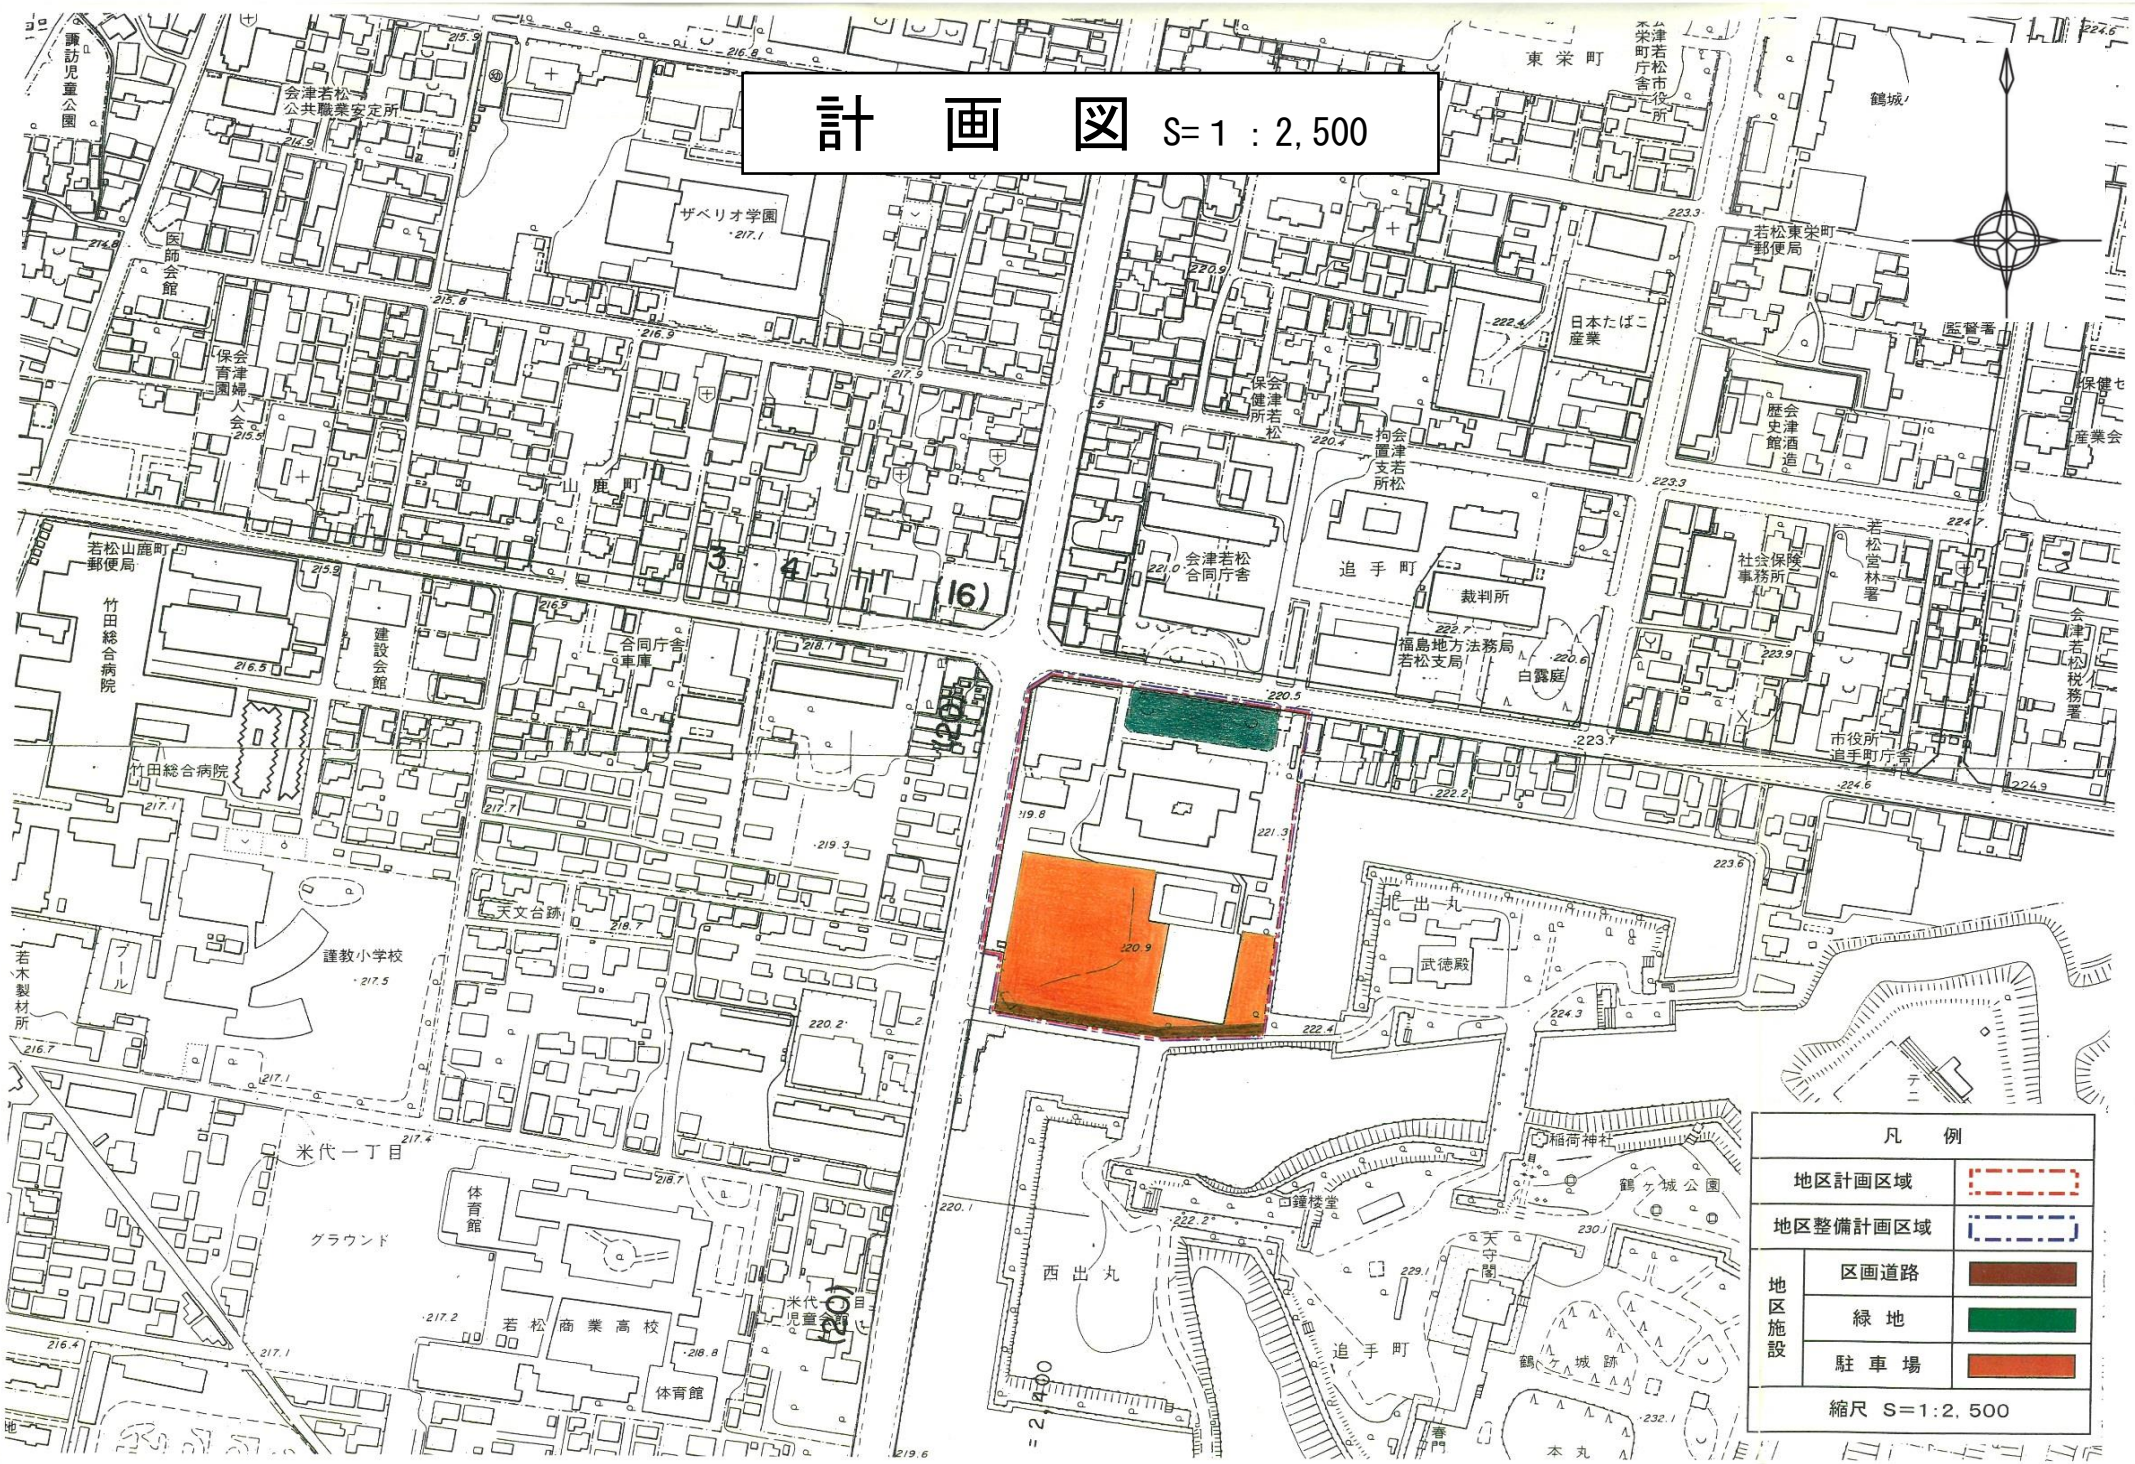

凡例	
地区計画区域	
地区整備計画区域	
地区施設	区画道路
	緑地
	駐車場
縮尺 S=1:2,500	