


(図面) 来場者の主な動線及び高圧受変電施設位置図

施行可能区域

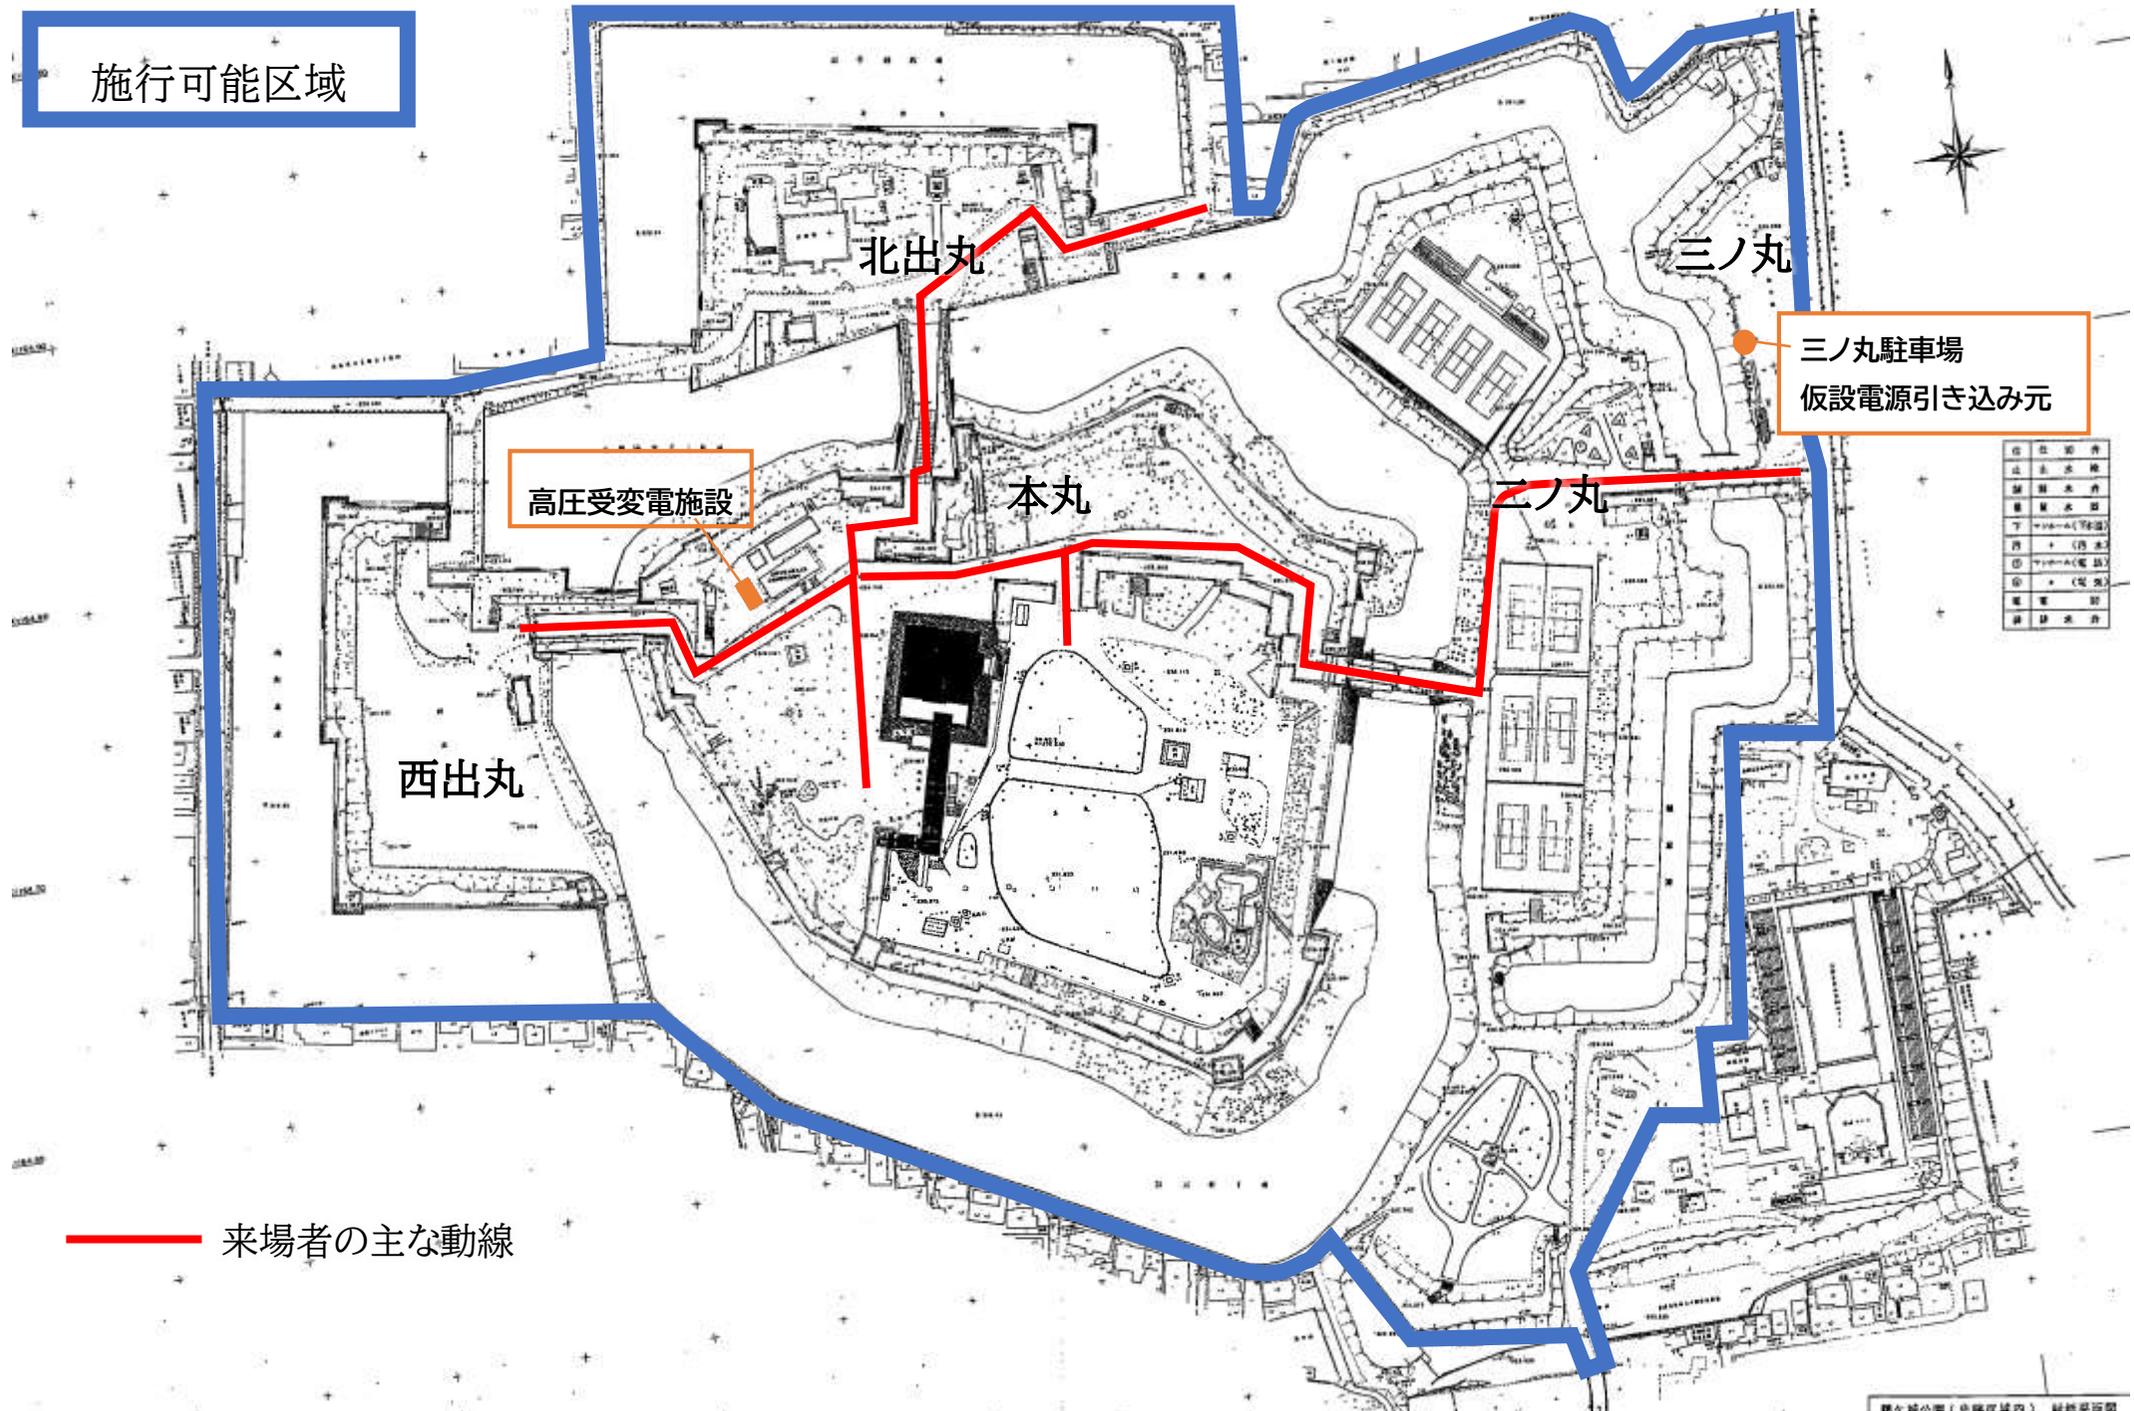

— 来場者の主な動線