


松長3号公園

平面図

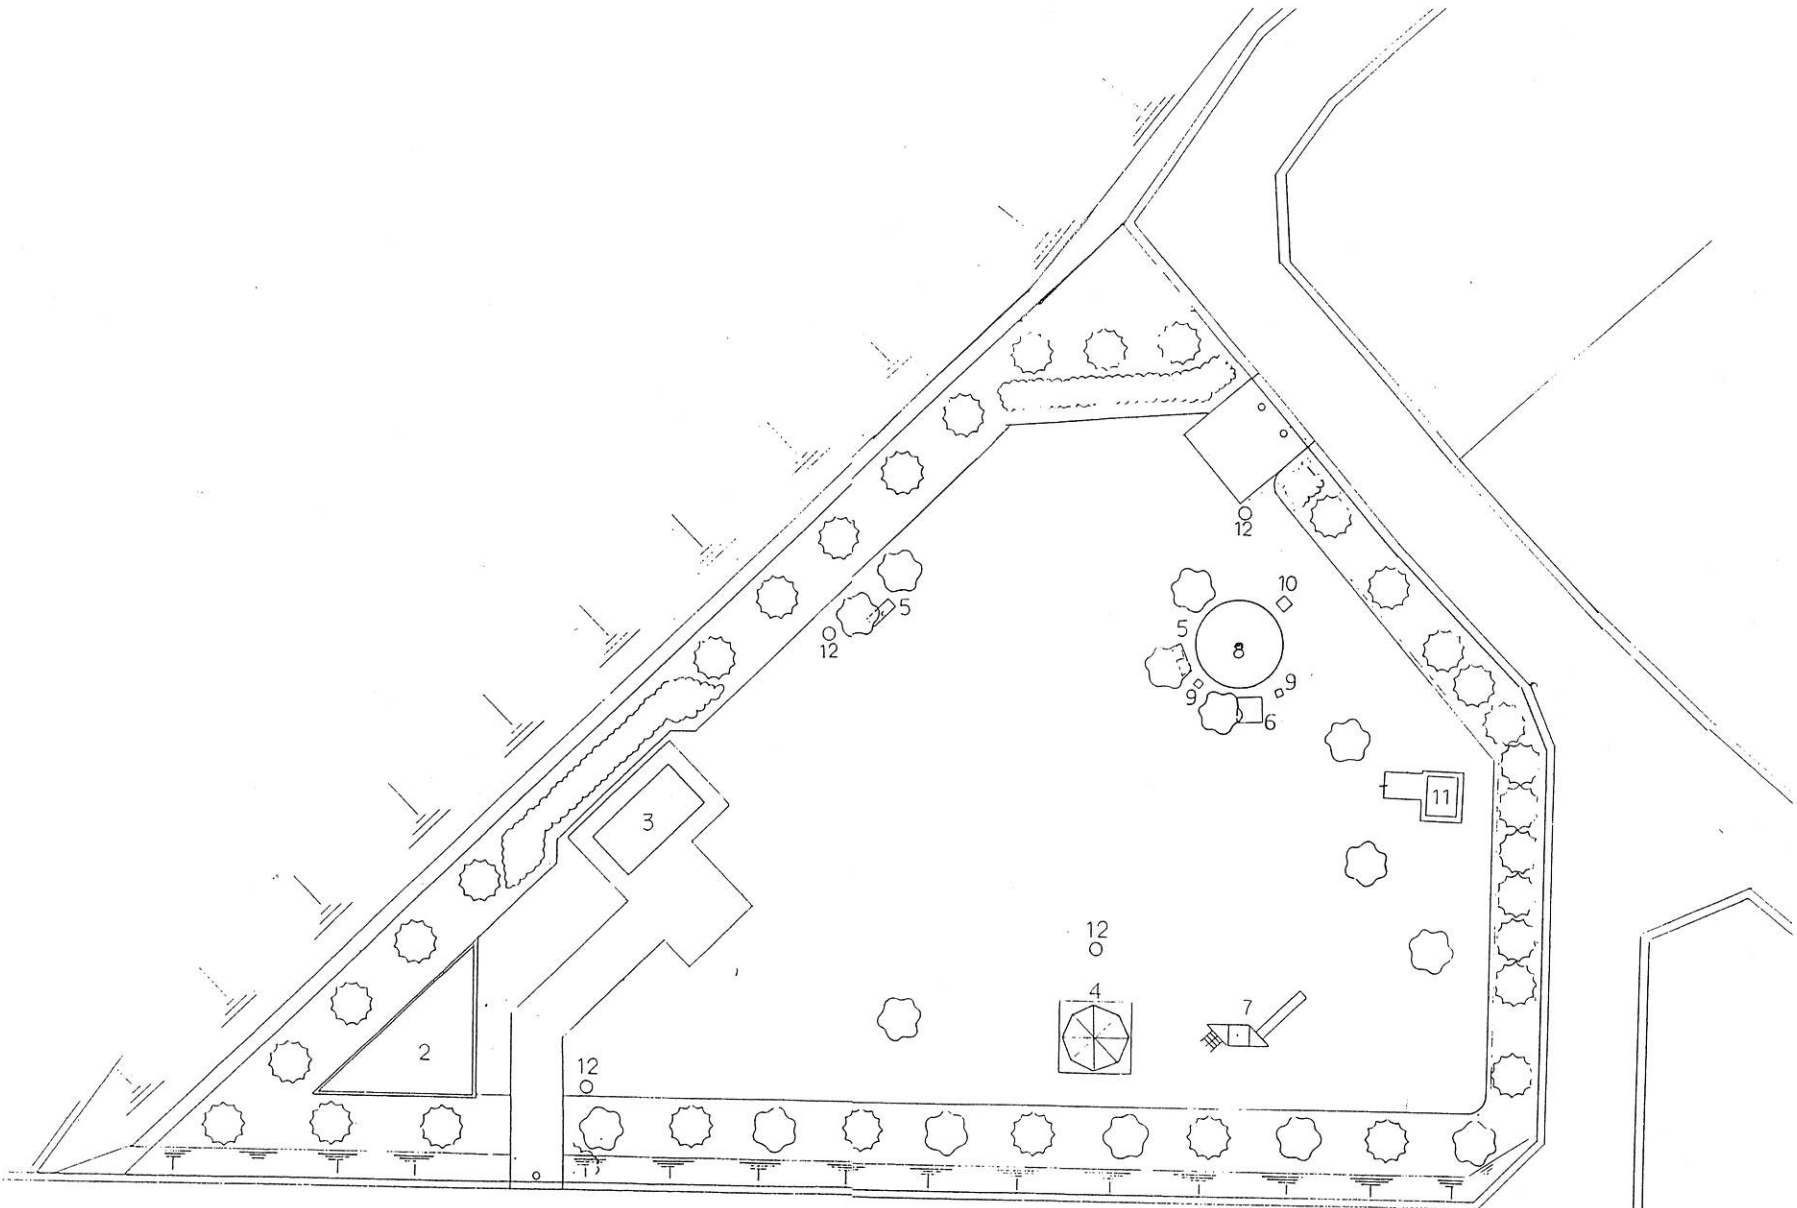

凡 例	
1	広 場
2	花 壇
3	パ ー ゴ ラ
4	四 阿
5	ベ ン チ
6	縁 台
7	コンビネーション遊具
8	砂 場
9	スプリング遊具
10	水 飲 み
11	ト イ レ
12	園 灯