


松長2号公園

平面図

1/250

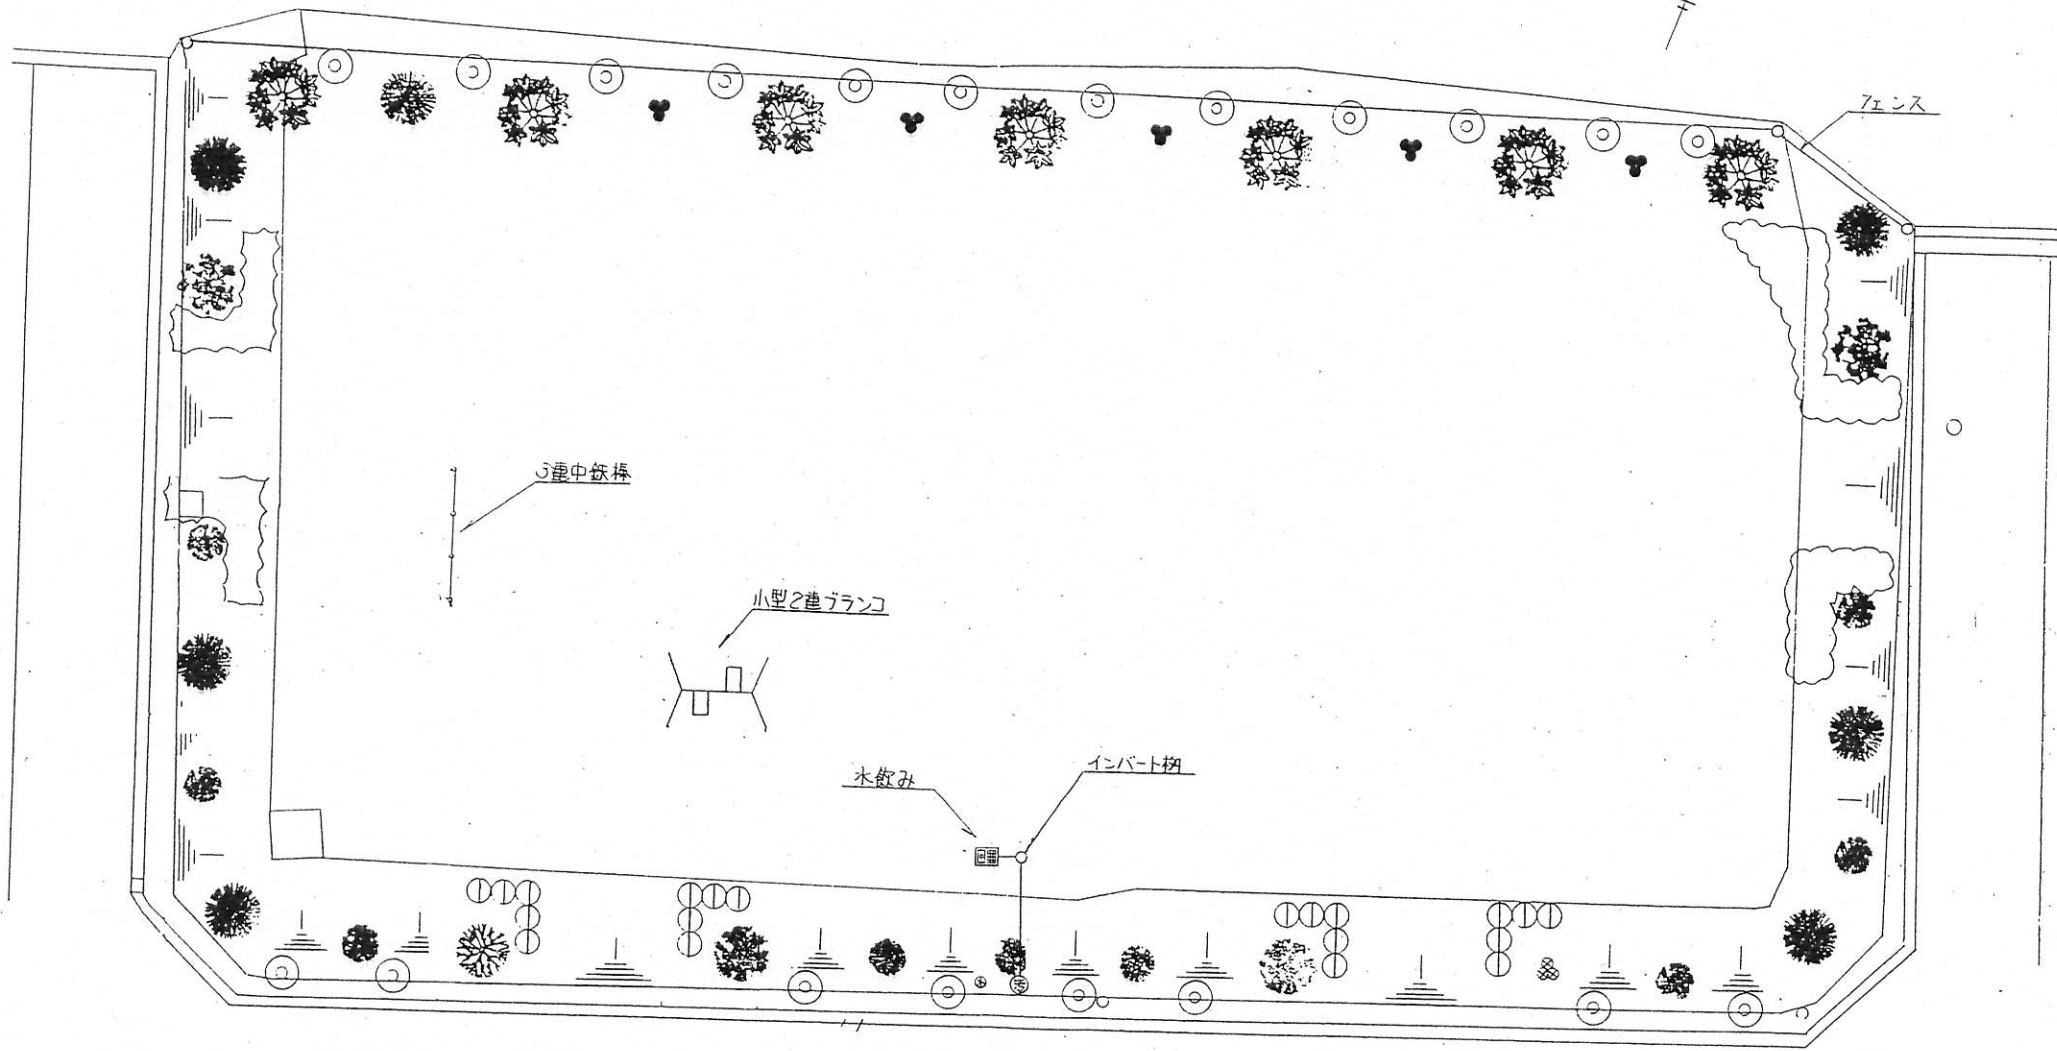

市道一貫3-175号線