


居合緑地

平面図 1

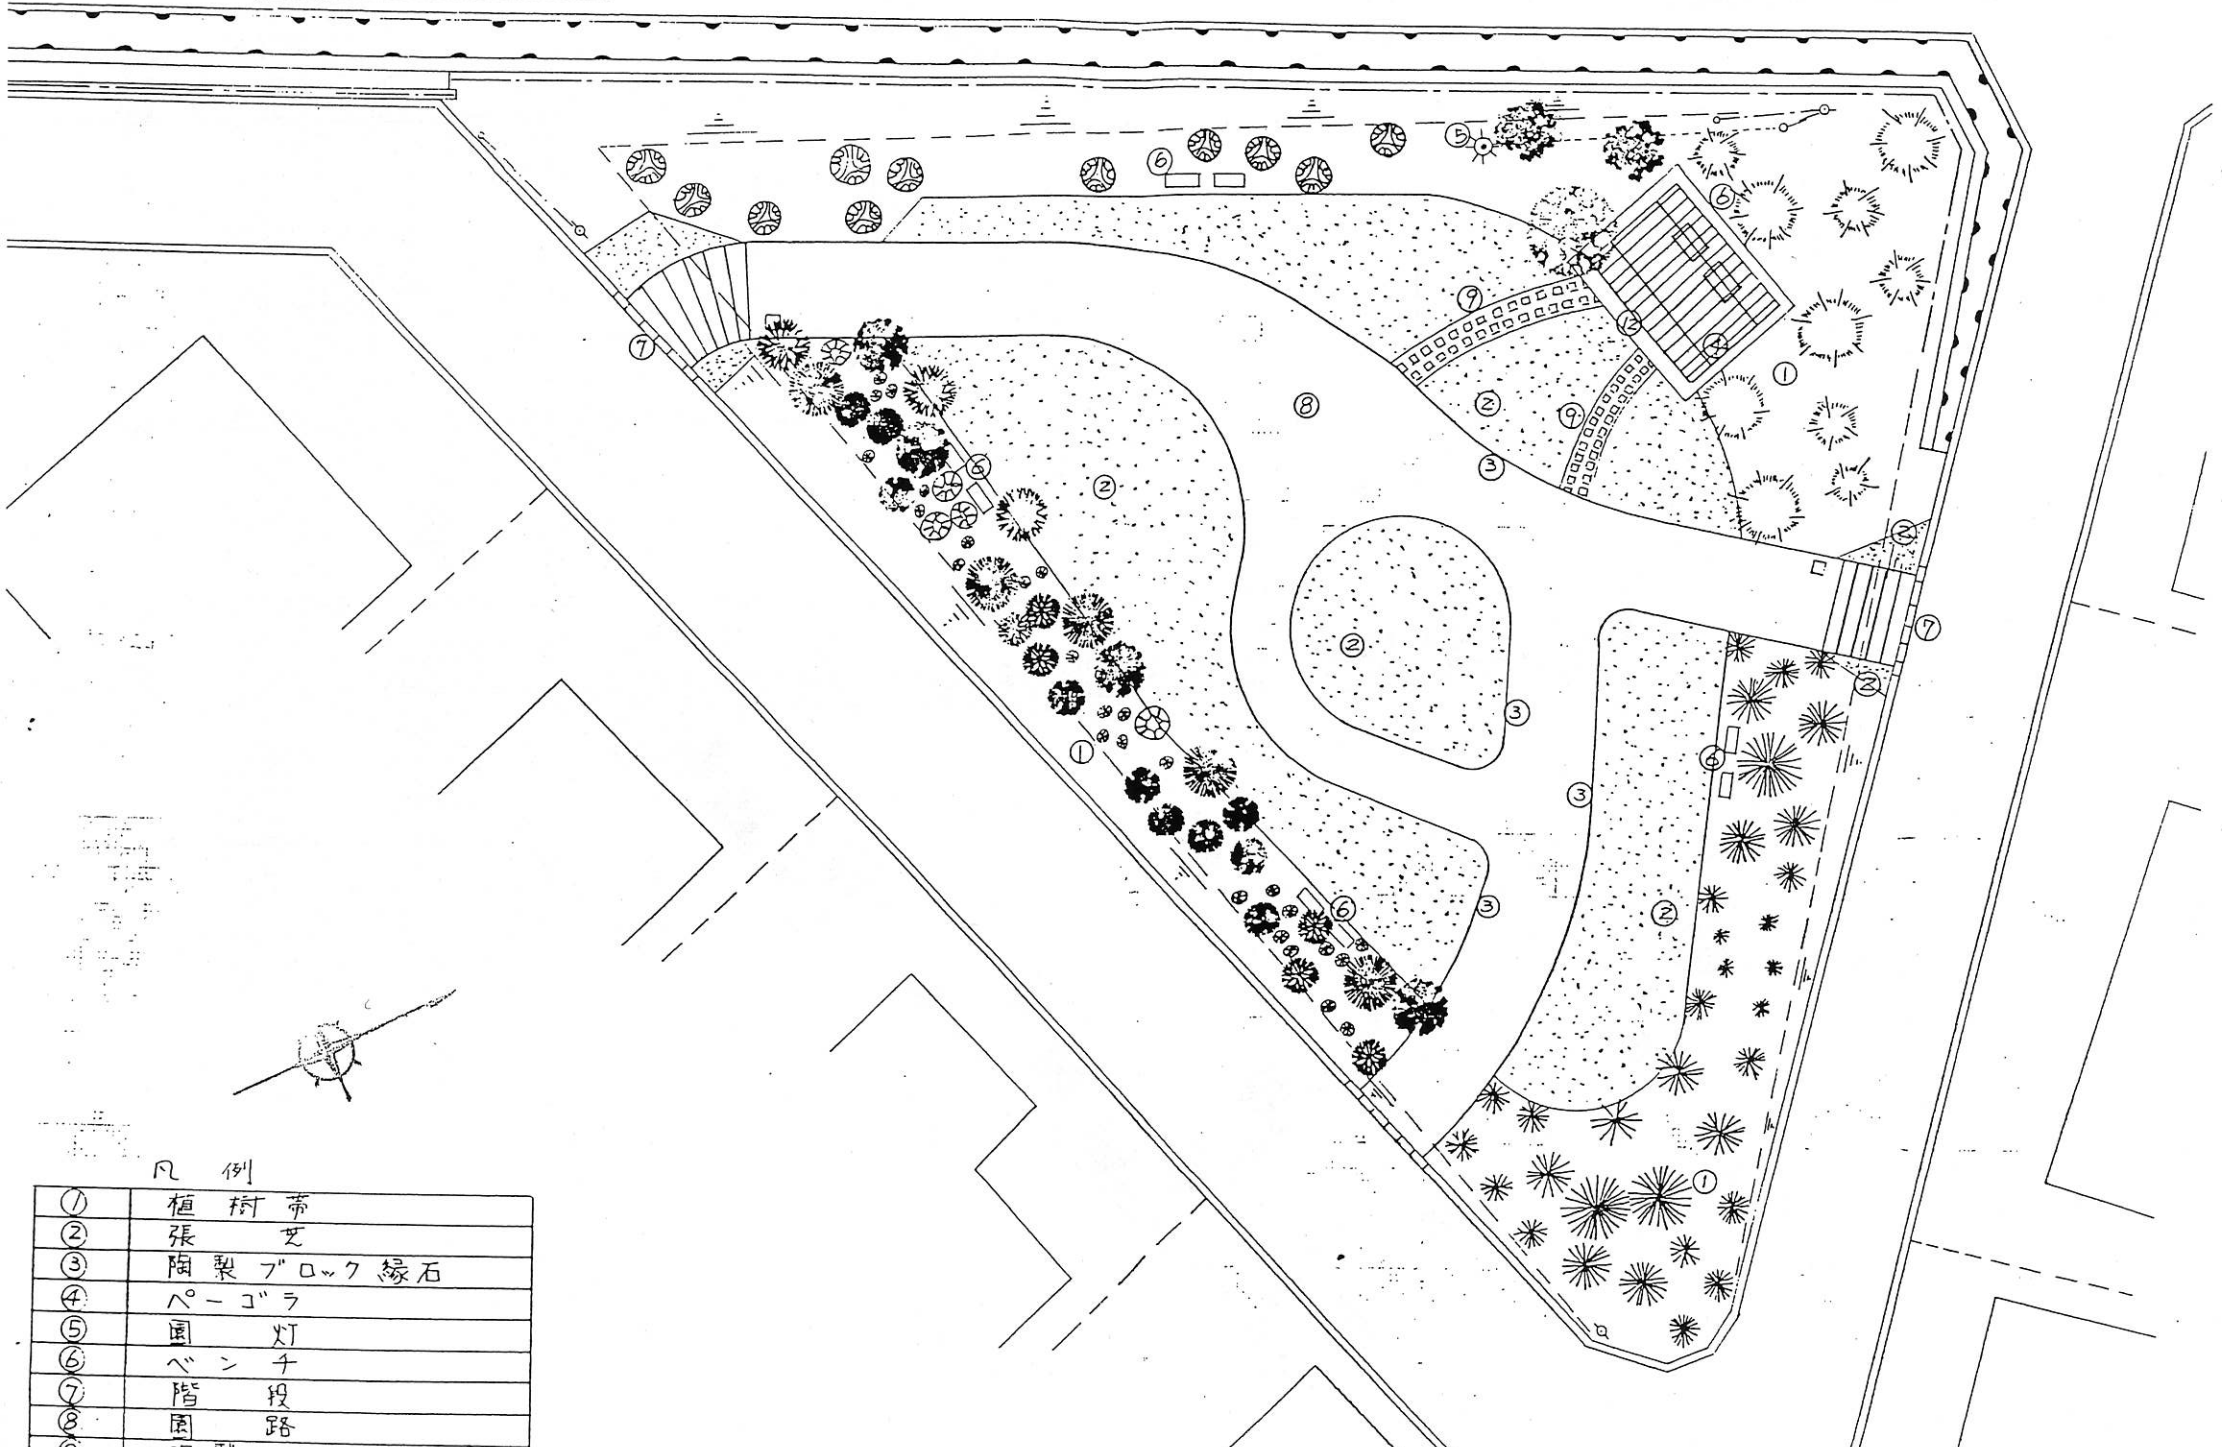

凡例

①	植樹帯
②	張芝
③	陶製ブロック縁石
④	パーゴラ
⑤	園灯
⑥	ベンチ
⑦	階段
⑧	園路