


栄町第二庁舎平面図

平成29年4月1日現在

【1階】

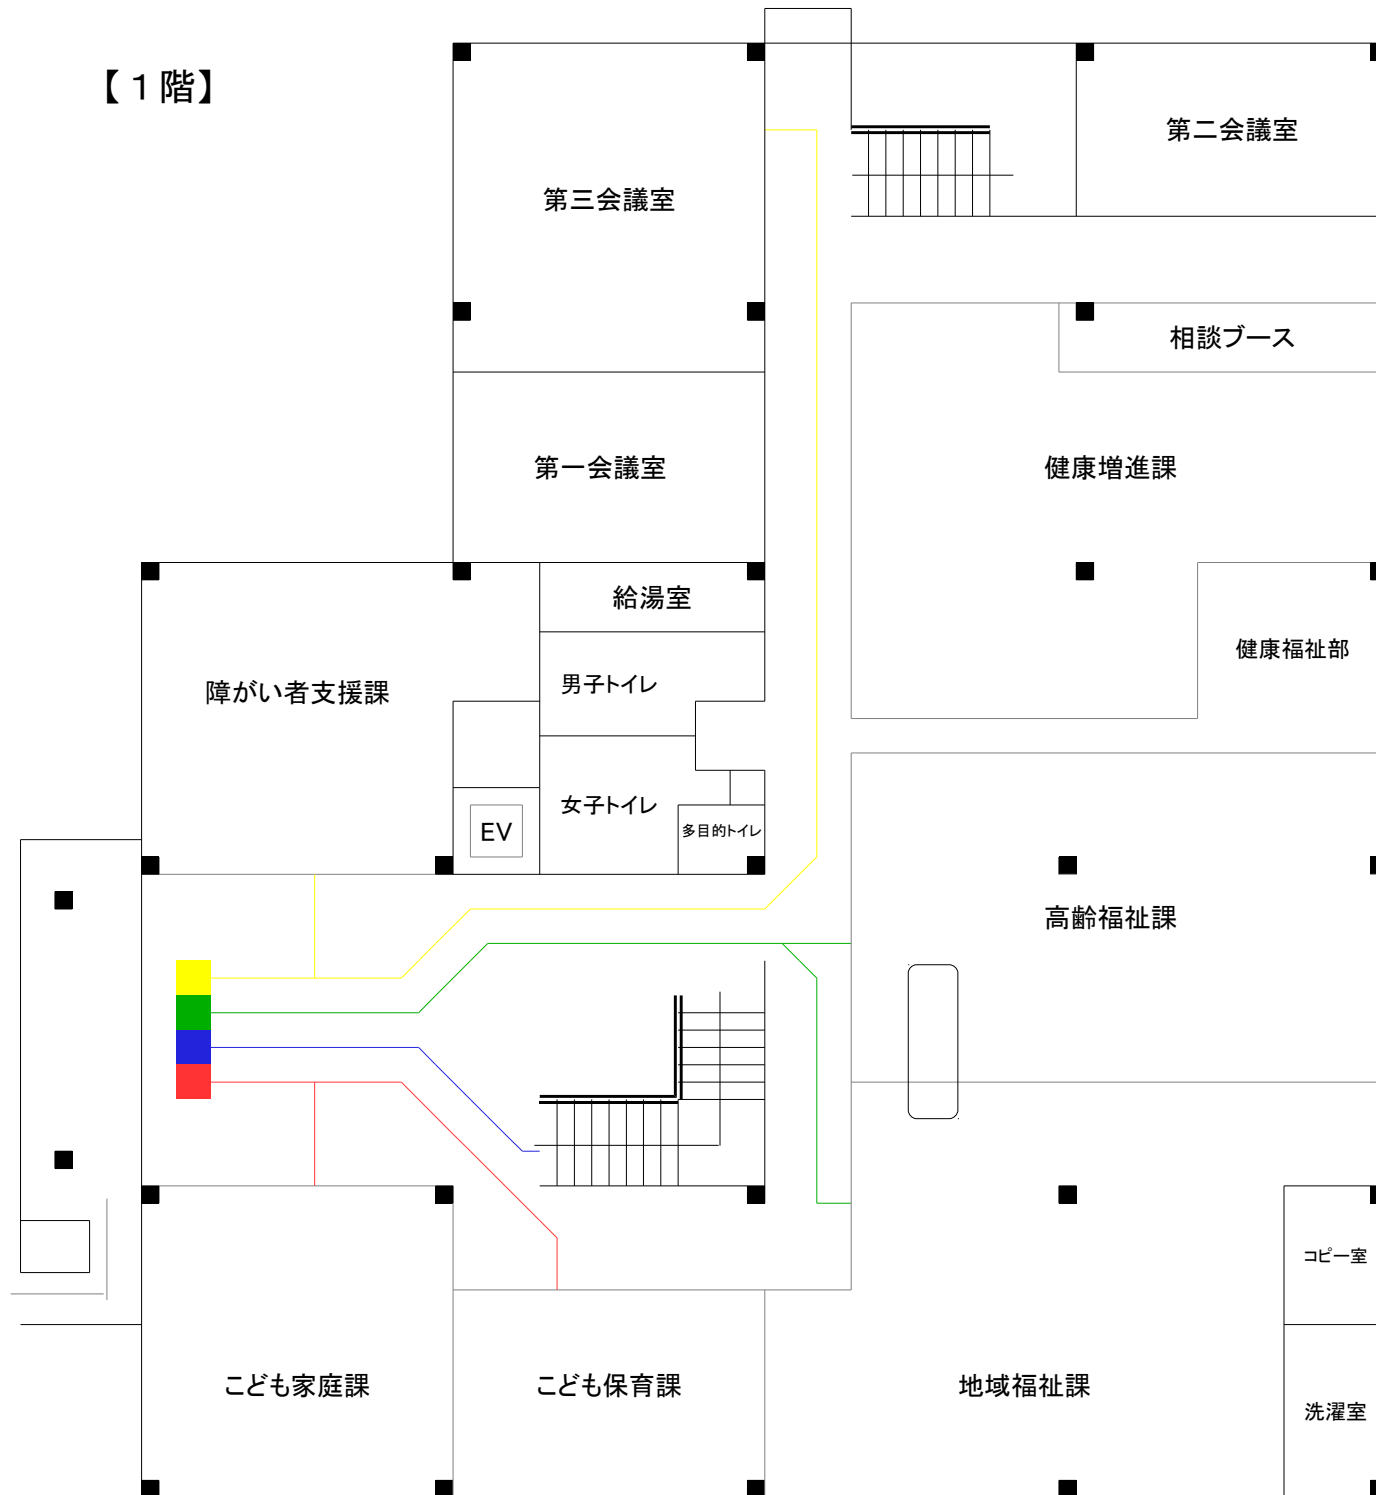

【2階】

