


案内看板構造図 S=1:25

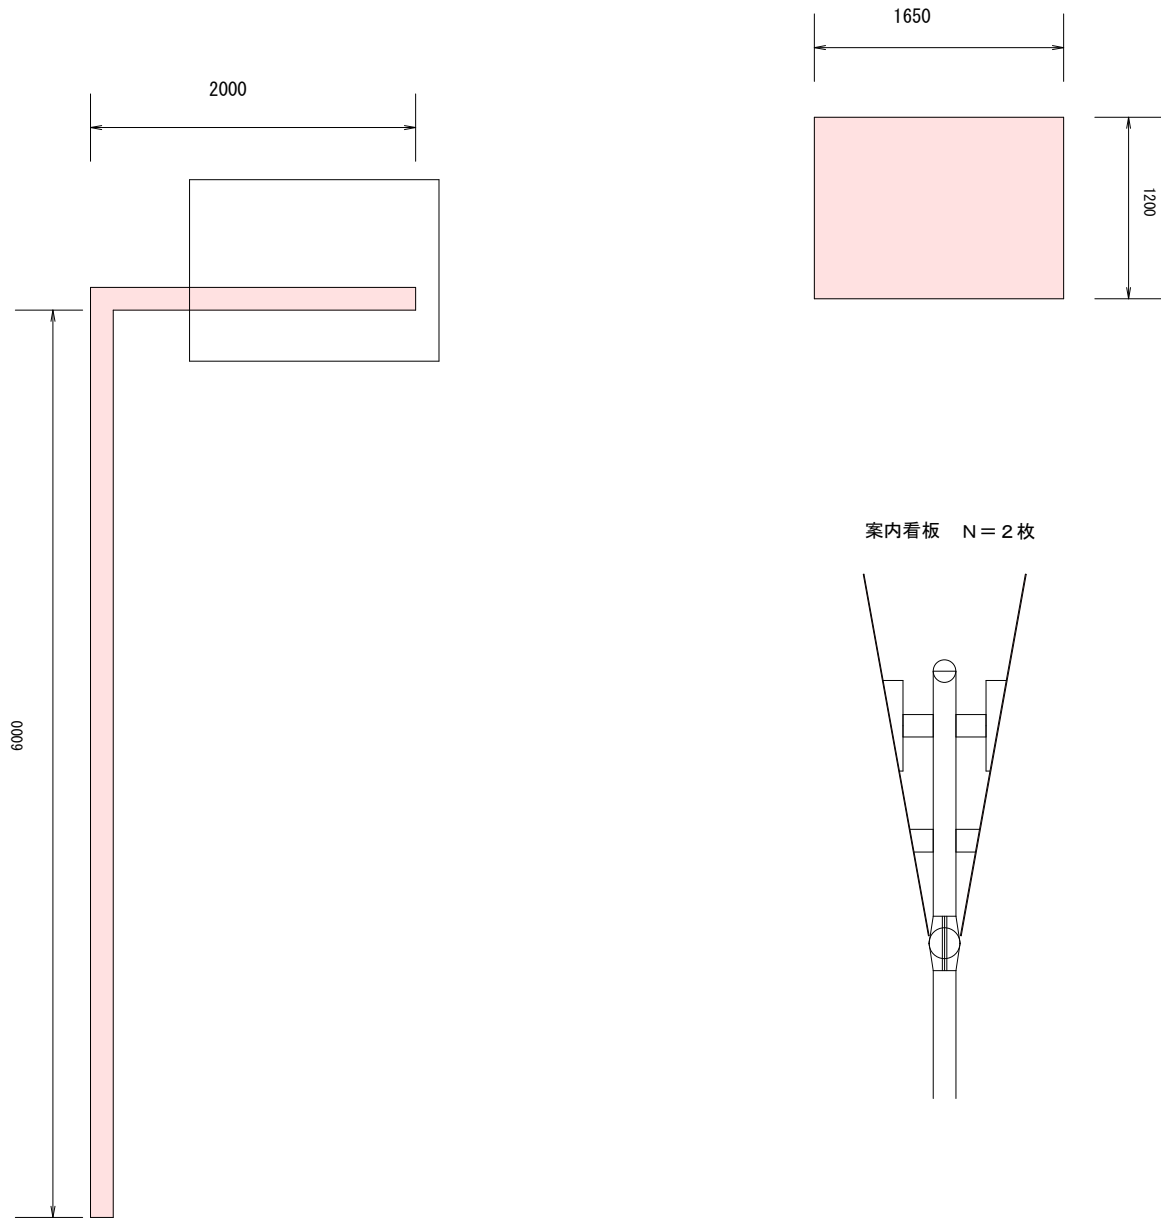

数量計算

道路標識撤去工

$A = 1.20 \times 1.65 = 1.98 \approx 2.0\text{m}^2$

雑工

現場発生品及び支給品運搬

既存標識1枚あたり $\approx 40\text{kg}$ (㎡あたり $\approx 20\text{kg}$)
 $40\text{kg} \times 2\text{枚} = 80\text{kg}$ 0.08 t

当初設計

令和7年度 工事番号 第 1895 号			
会津若松市河東町広野字冬木沢地内			
八葉寺案内看板修繕工事			
案内看板詳細図			
縮尺	図示	図面番号	1 / 1
設計	製図	検査	
会津若松市			