


千石東の杜公園

計画平面図 S=1:200

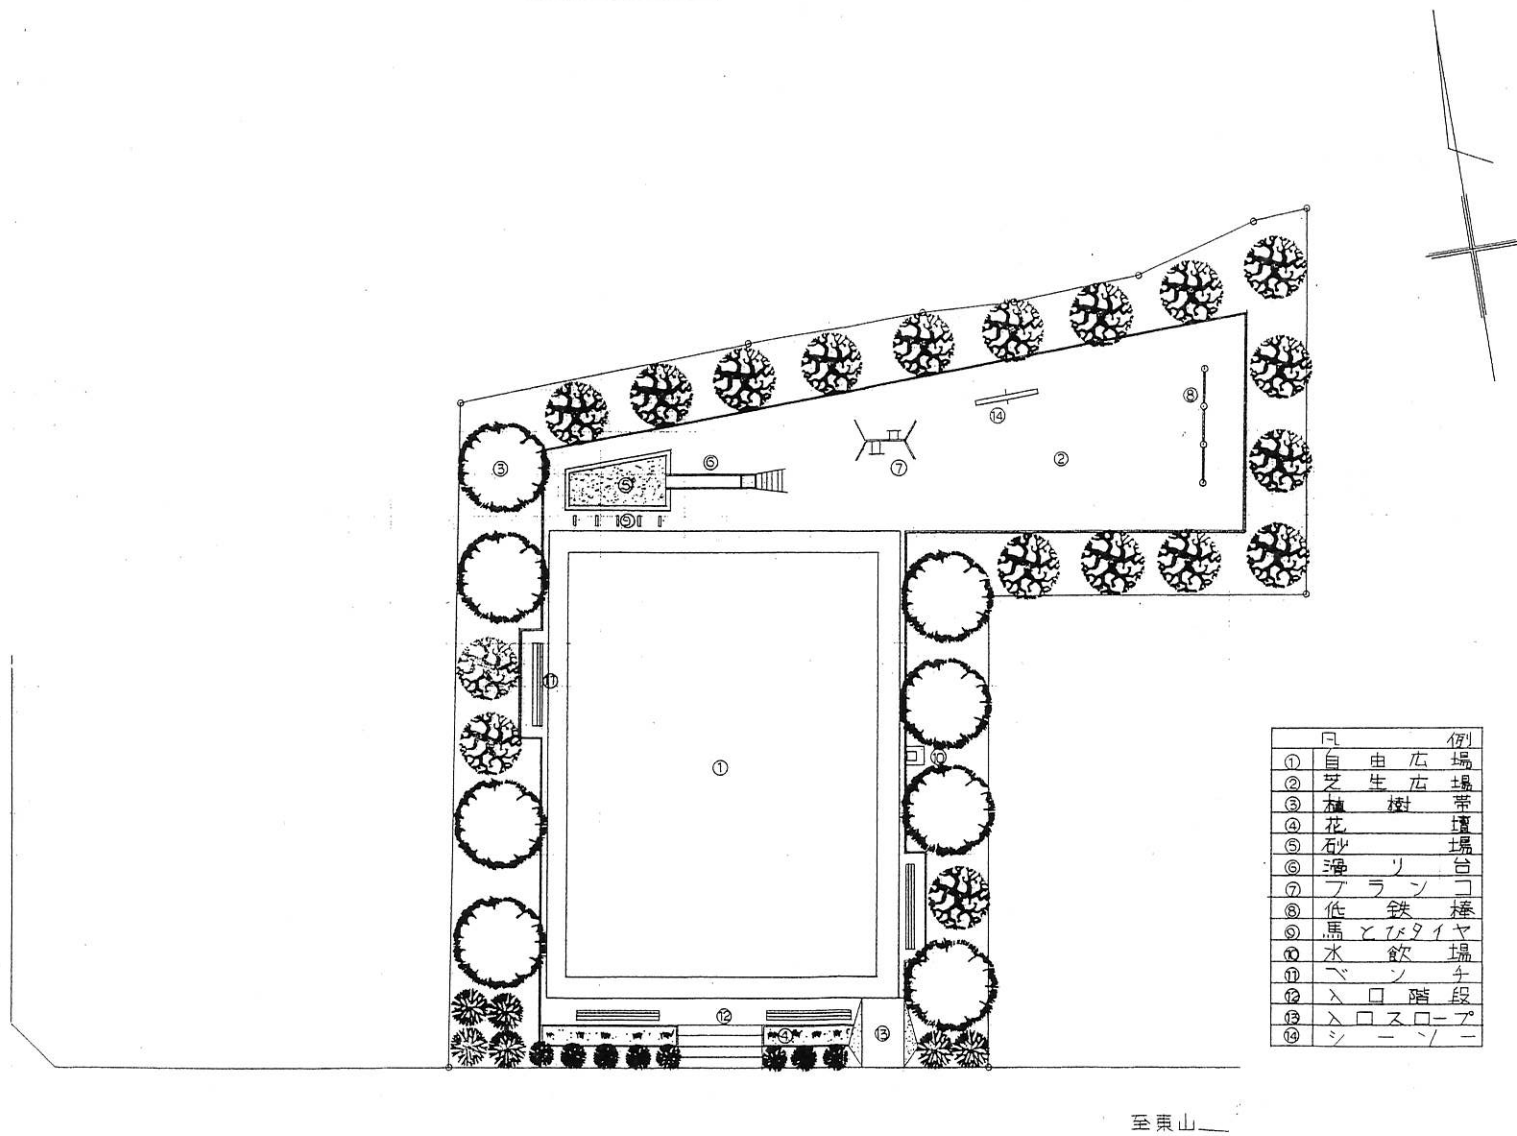

凡	例
①	自由広場
②	芝生広場
③	植樹帯
④	花壇
⑤	砂場
⑥	湧き台
⑦	フラスコ
⑧	低鉄棒
⑨	馬とパイヤ
⑩	水飲場
⑪	ベンチ
⑫	入口階段
⑬	入口スロープ
⑭	シーソー