


市民ギャラリー平面図
1:100

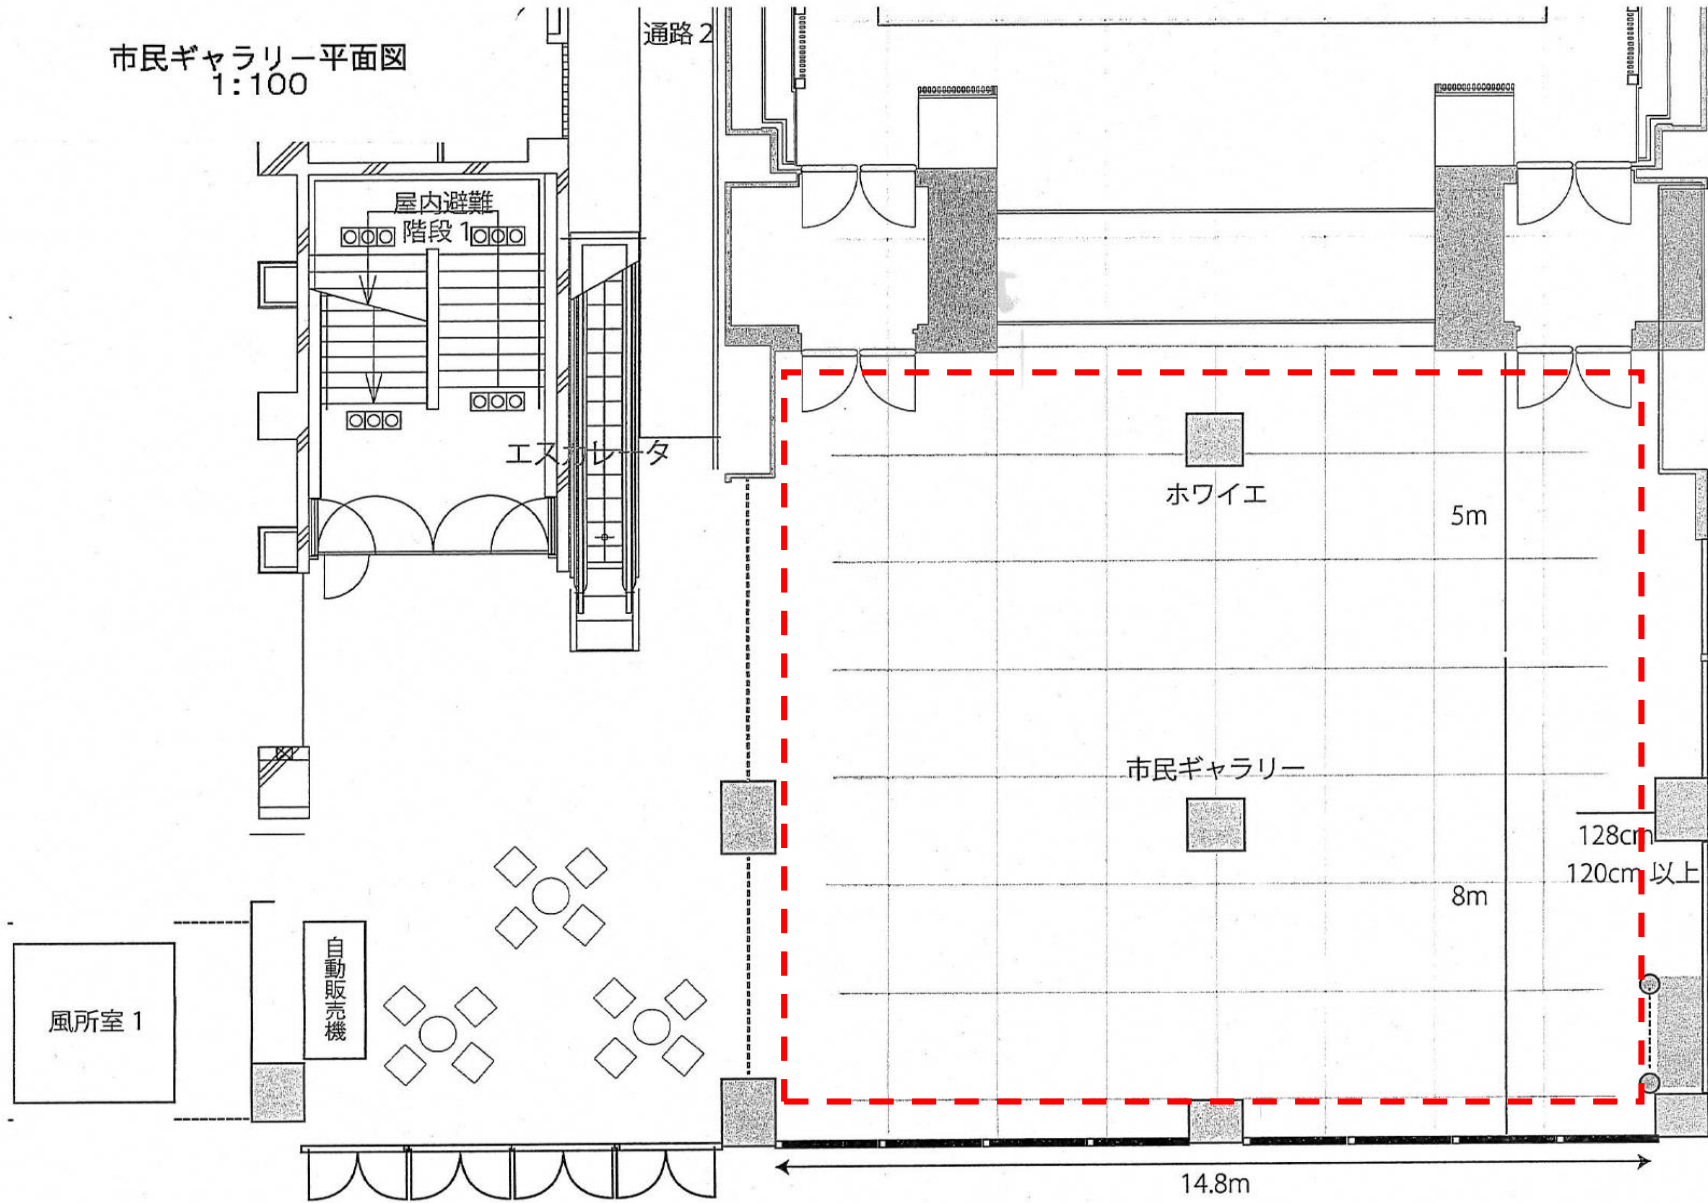

--- 設置可能範囲