


# 松長六丁目地区計画図

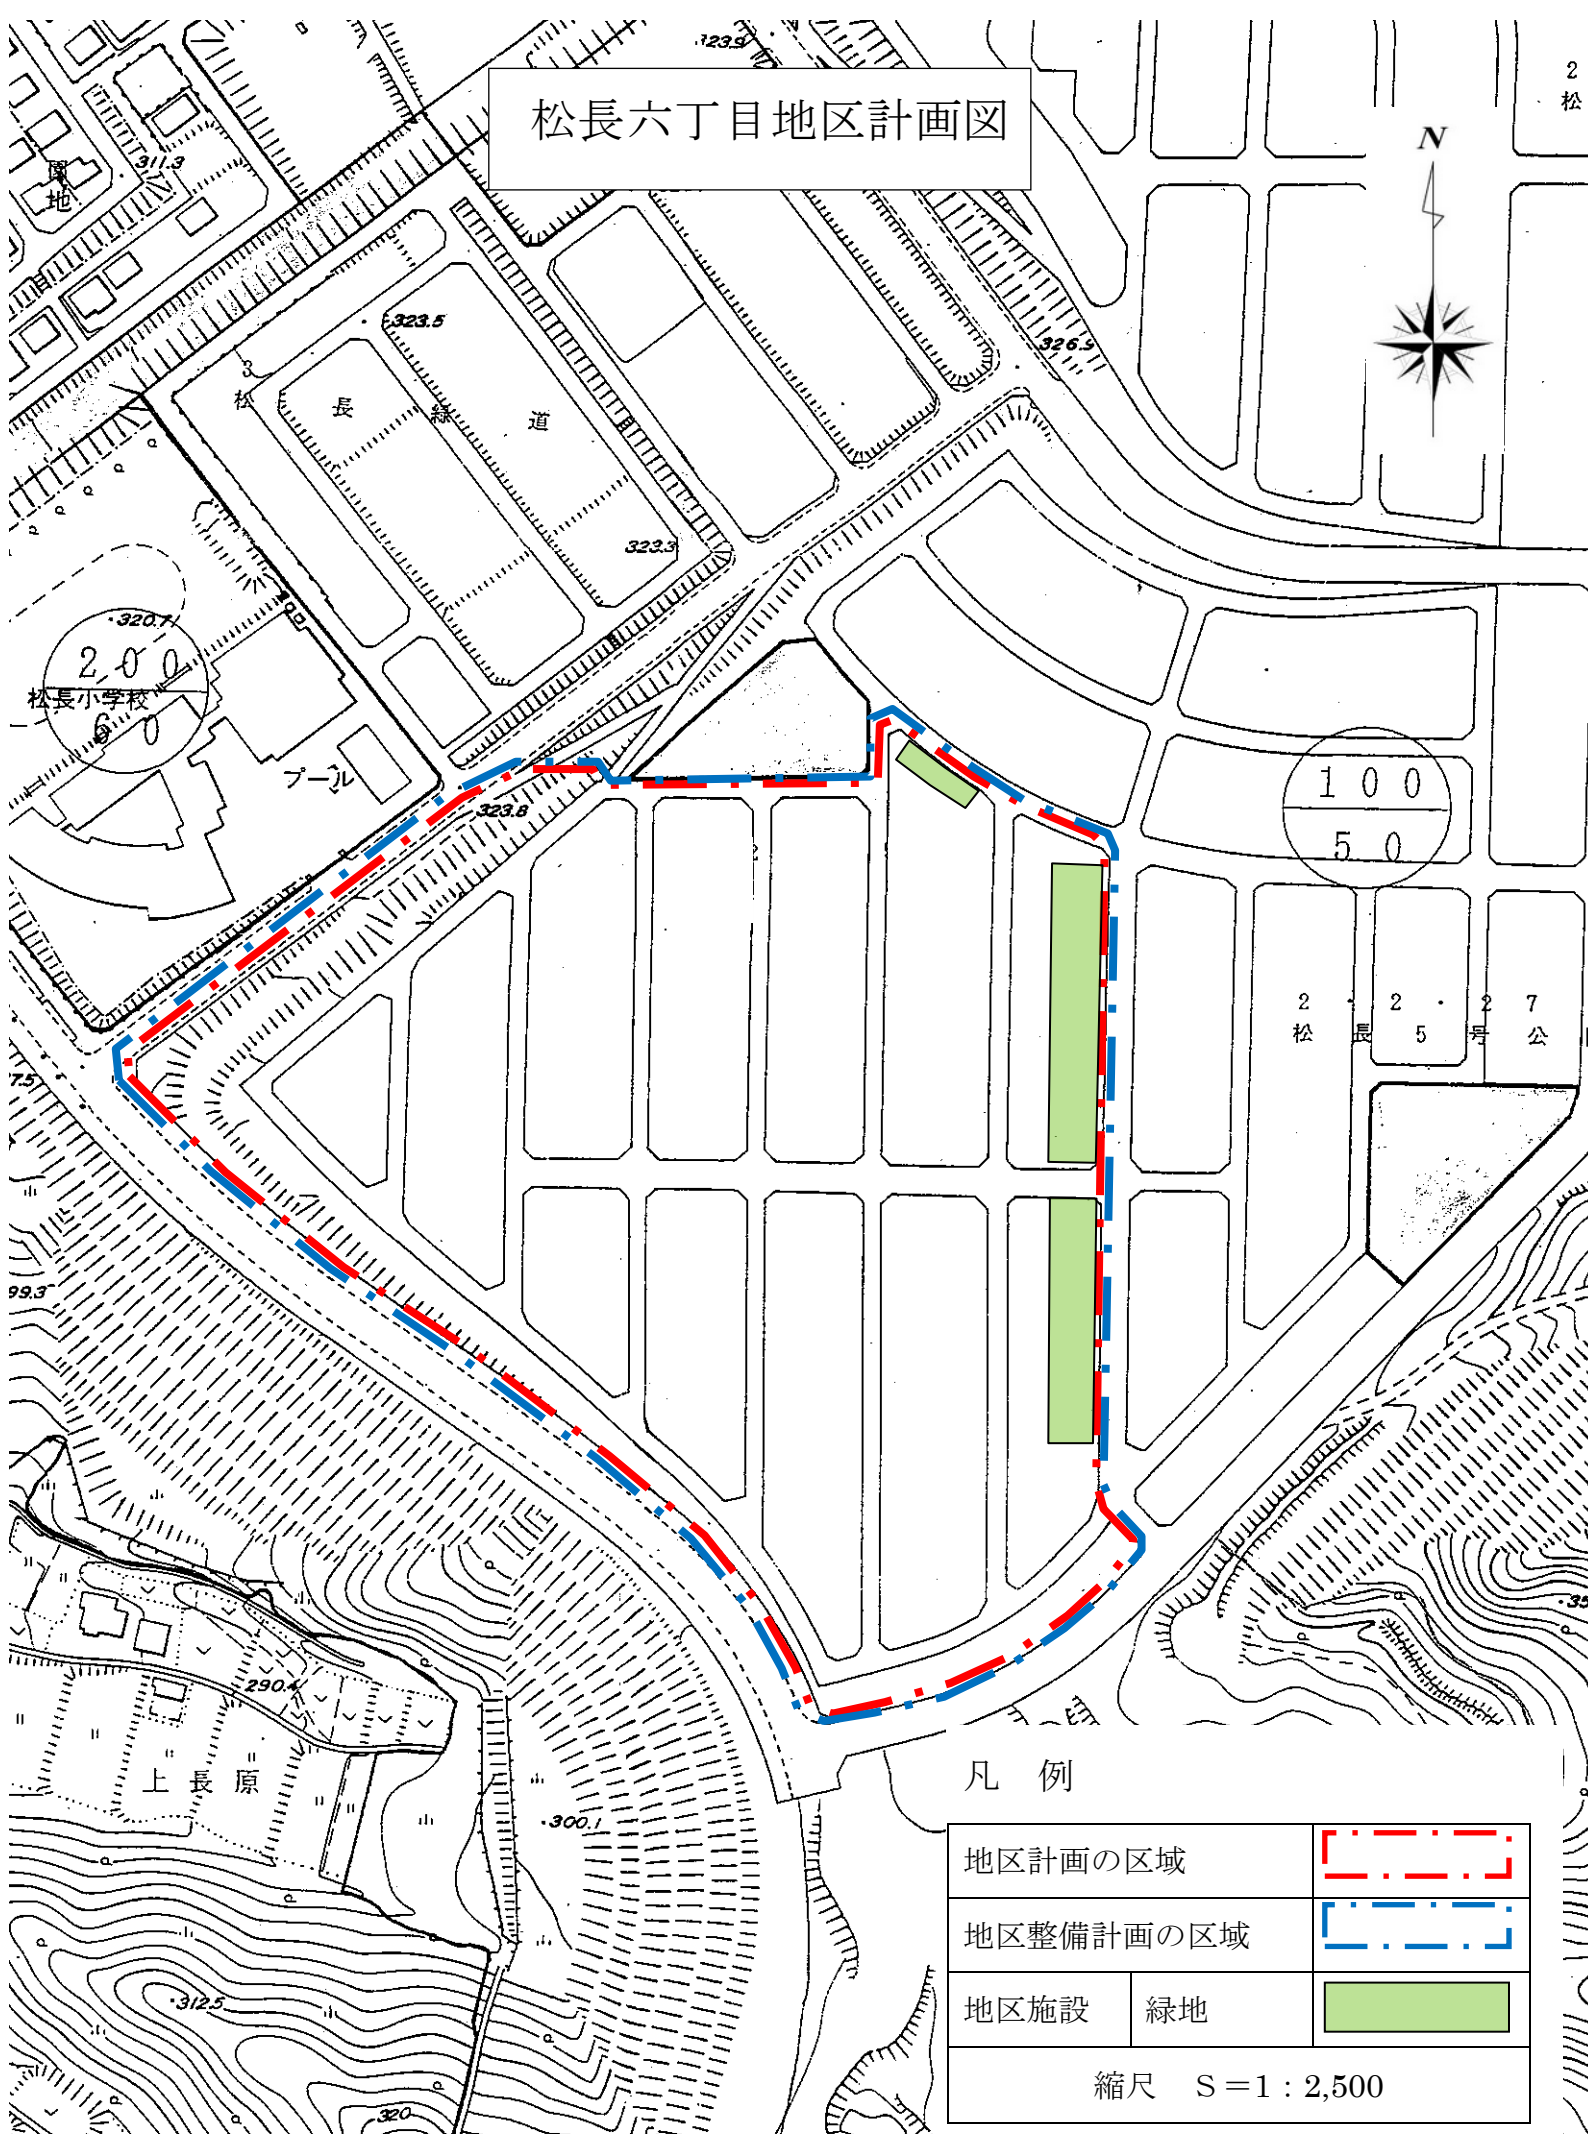

## 凡例

地区計画の区域	
地区整備計画の区域	
地区施設	緑地
縮尺 S = 1 : 2,500	