


計 画 図 S=1:2,500

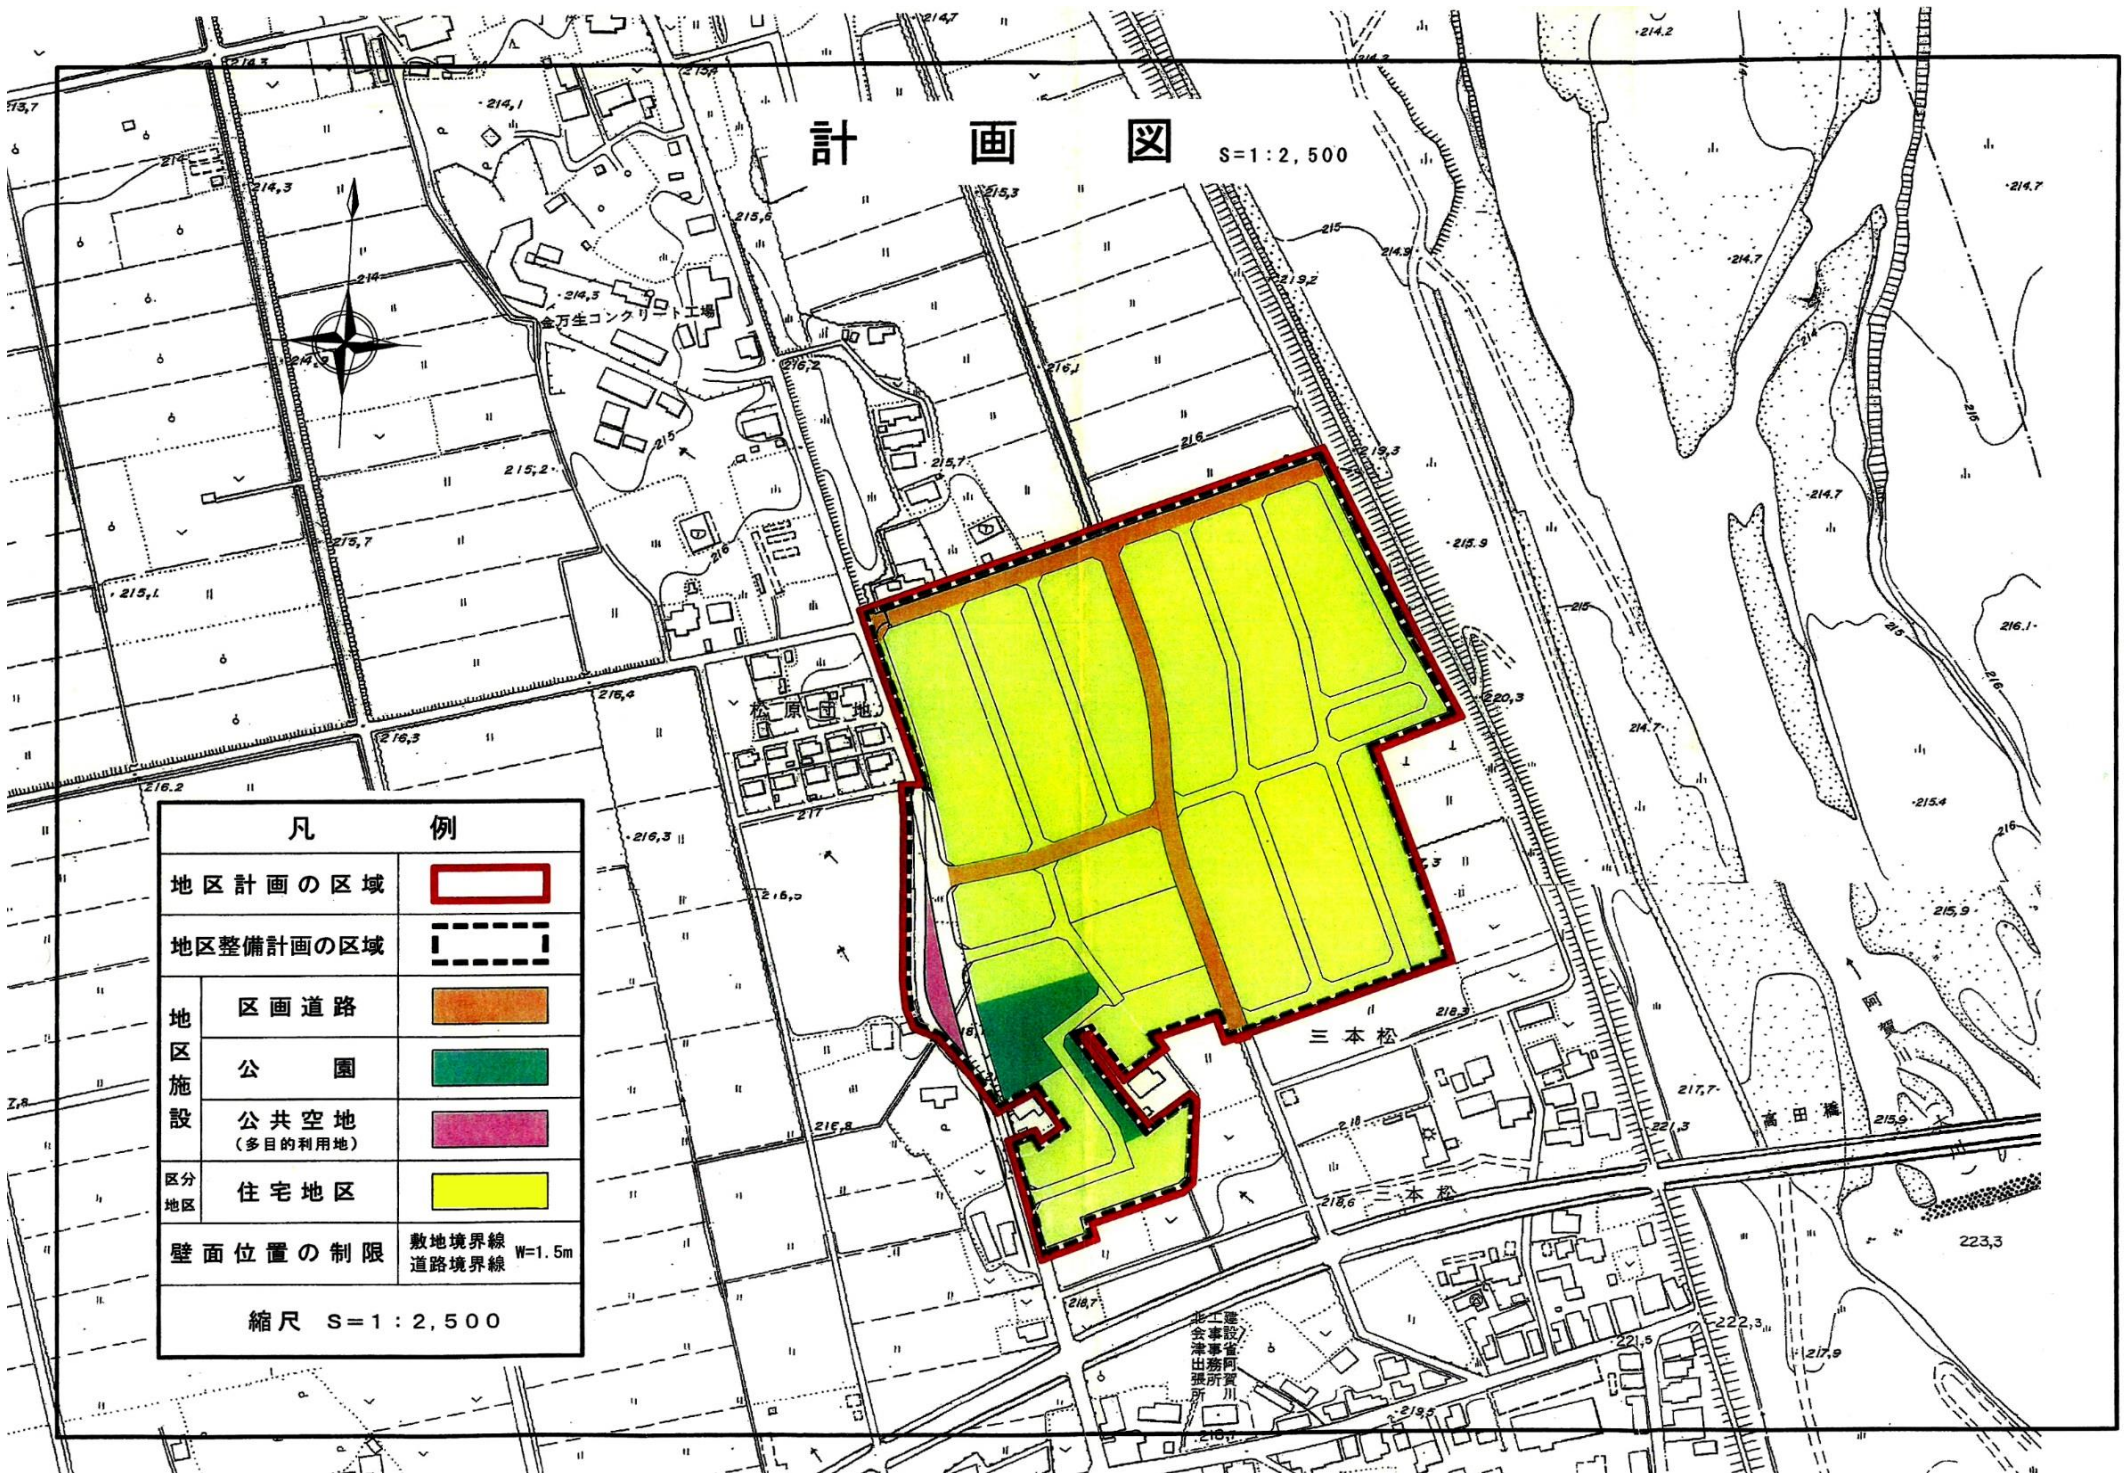

凡 例	
地区計画の区域	
地区整備計画の区域	
地区施設	区画道路
	公園
	公共空地 (多目的利用地)
区分地区	住宅地区
壁面位置の制限	敷地境界線 道路境界線 W=1.5m
縮尺 S=1:2,500	

北工務
会事務所
津出事務所
阿賀川