


# 計 画 図

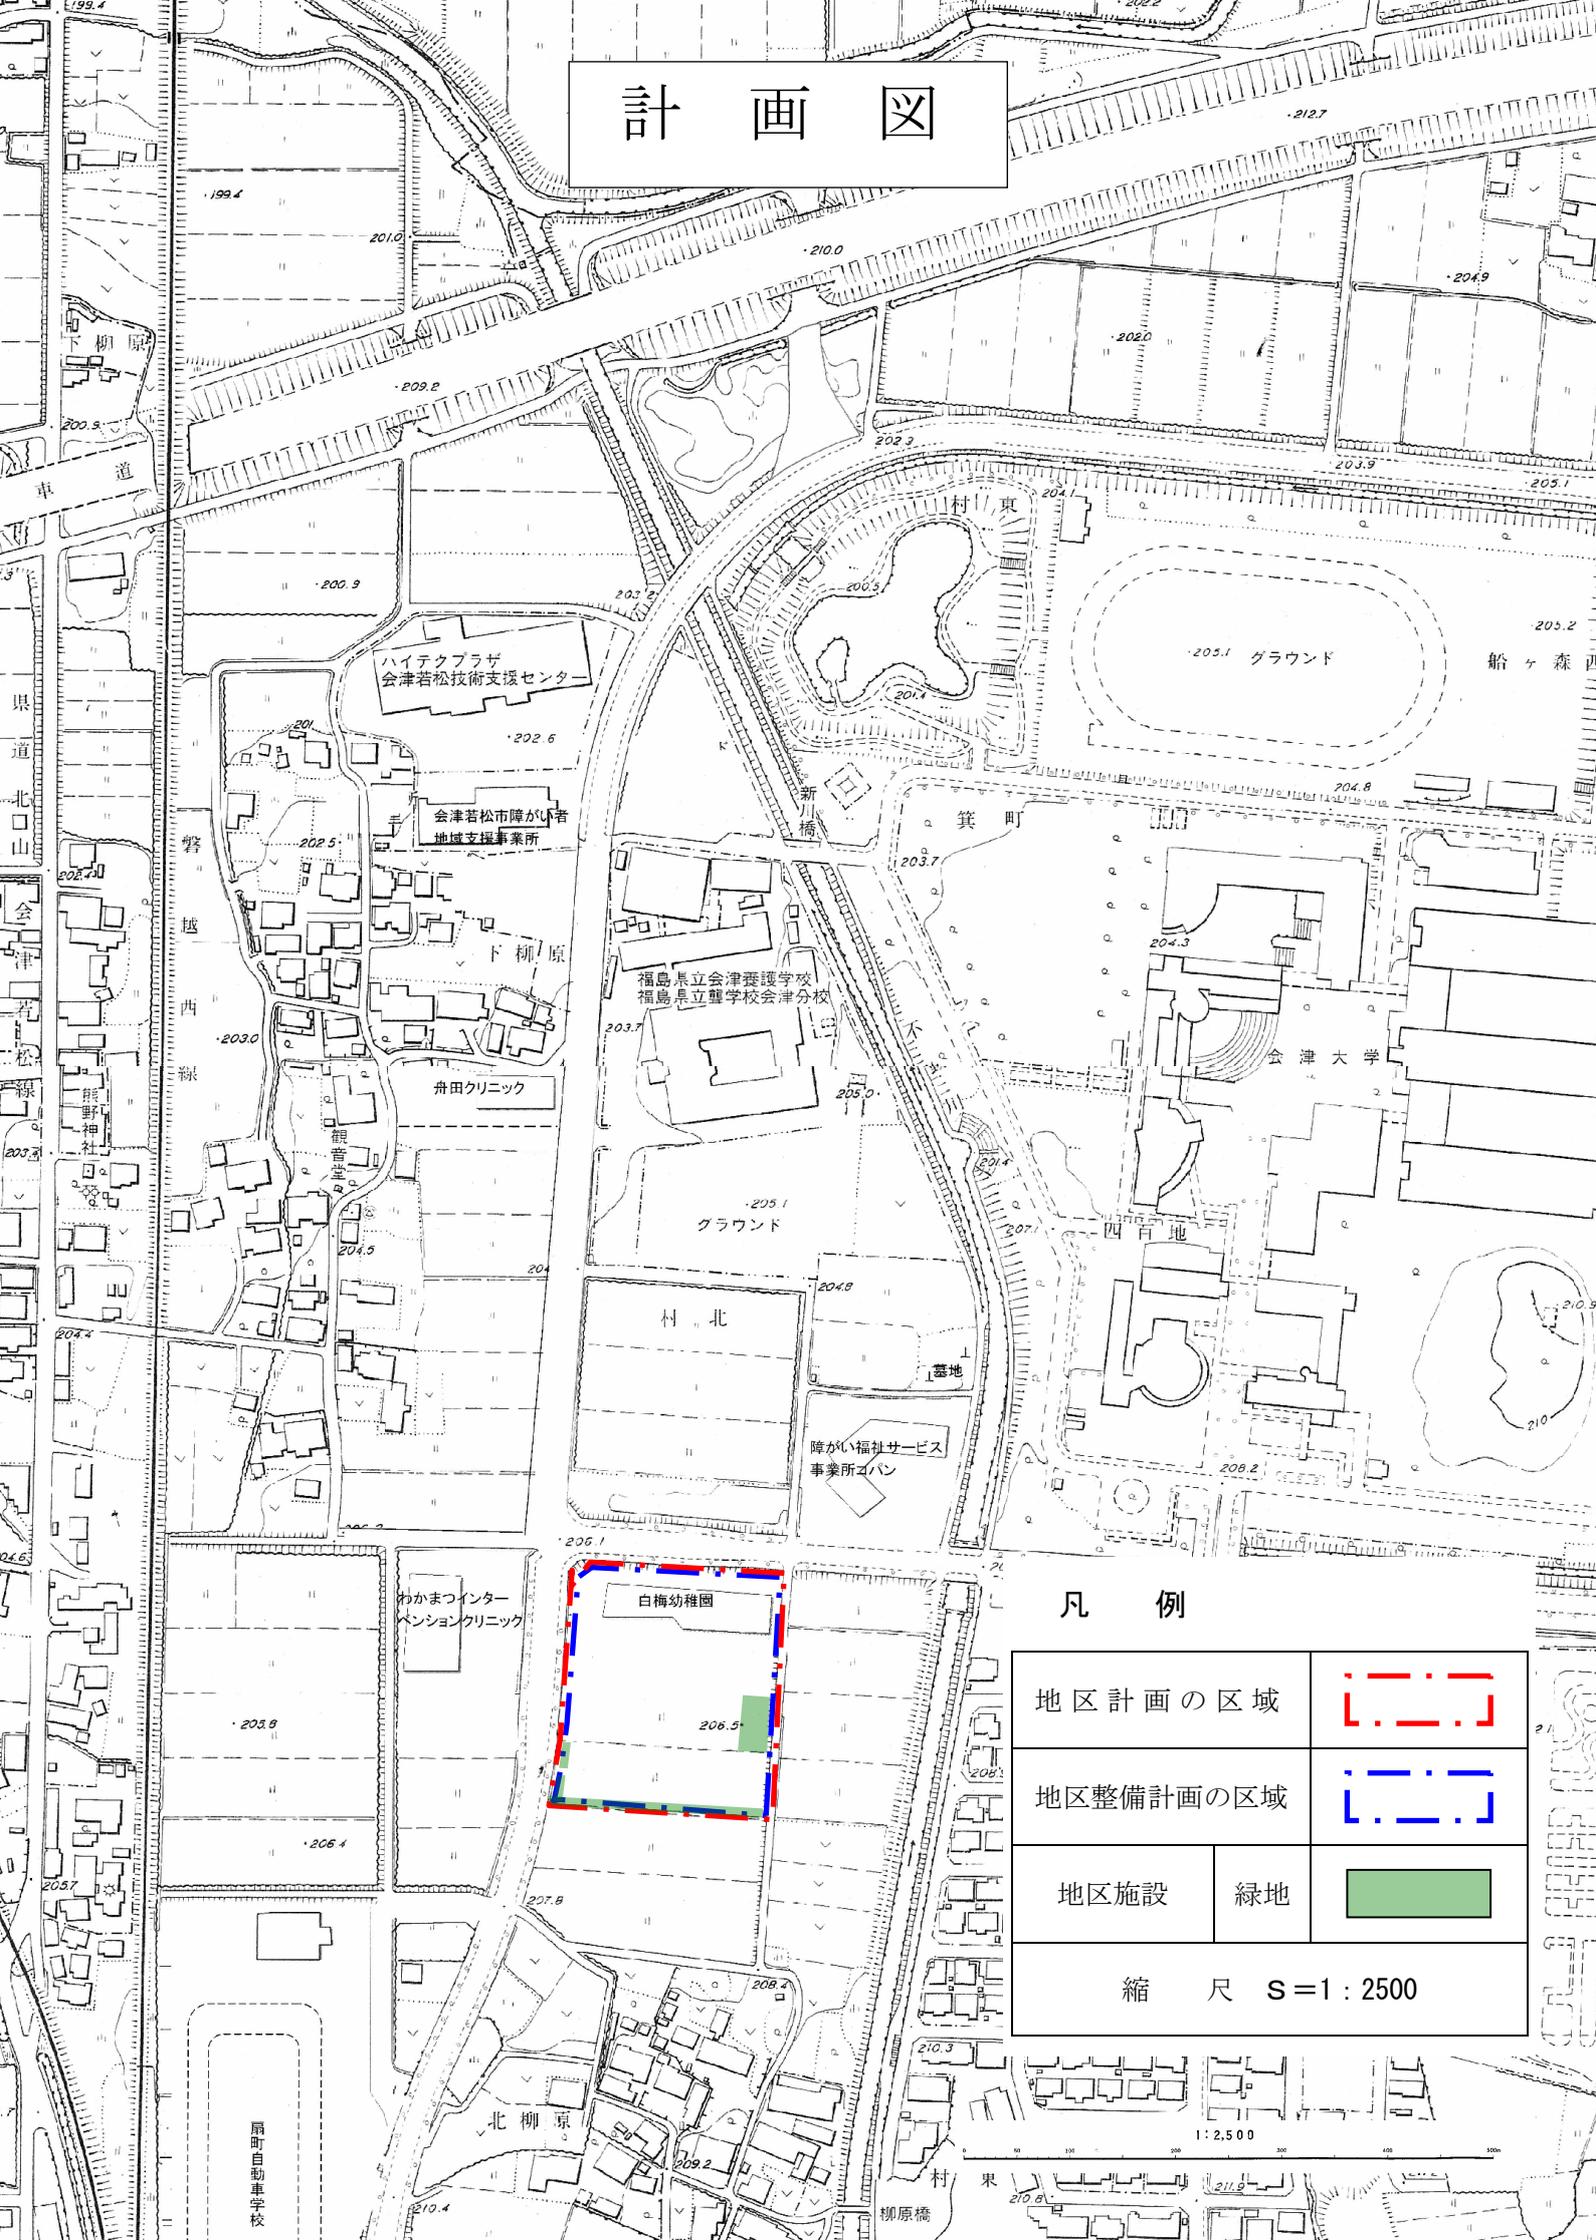

## 凡 例

地区計画の区域	
地区整備計画の区域	
地区施設	緑地 
縮 尺 S=1 : 2500	

1 : 2,500

扇町自動車学校

柳原橋