

会津若松市入札等に関する有識者会議（令和6年度第2回）

日時：令和6年11月12日（火）15時00分～

場所：会津若松市生涯学習総合センター3階 研修室6

次 第

1 開 会

2 議 事

(1) 抽出事案について

No.1 市道幹 I-12 号線舗装補修工事(ゼロ市債)

No.2 斎場火葬炉改修工事

No.3 文化センター二酸化炭素消火設備改修工事

(2) 入札及び契約手続の運用状況について

ア 市発注工事の入札結果について（令和6年4月～令和6年6月分）

イ 入札参加停止措置の運用状況について（令和6年4月～令和6年6月分）

ウ 令和5年度入札契約結果の状況について

3 その他

4 閉 会

令和6年度 会津若松市入札等に関する有識者会議名簿

番号	氏名	職業等	備考
1	いしづか たけし 石塚 健	東日本建設業保証株式会社 福島支店長	
2	こいけ たつや 小池 達哉	福島県弁護士会会津若松支部 弁護士	
3	こだま ひろあき 見玉 博昭	学校法人日本大学法学部 教授	
4	はせがわ あつし 長谷川 淳	東北税理士会会津若松支部 税理士	
5	みつはし あきのぶ 三橋 明伸	会津若松商工会議所 専務理事	

(五十音順・敬称略)

入札等に関する有識者会議（令和6年度第2回）抽出事案一覧表

（対象期間：令和5年12月～令和6年6月）

<制限付一般競争入札>

No.	工事名	工種	担当課	備考
1	市道幹 I-12 号線舗装 補修工事(ゼロ市債)	舗装	道路課	
2	斎場火葬炉改修工事	タイル・れんが・ブロック	公共施設 管理課	
3	文化センター二酸化炭素 消火設備改修工事	消防施設	公共施設 管理課	

No. 1

抽出案件説明書

入札方式	制限付一般競争入札	
工事名	市道幹 I-12 号線舗装補修工事（ゼロ市債）	
施工担当課	建設部道路課	
工事概要	施工延長 L=150.0m W=8.0m~8.9m 路面切削工（As 平均厚 t=5.0 cm） A=1,265.1 m ² 表層工（再生密粒度 As20F t=5.0 cm） A= 921.1 m ² 表層工（改質Ⅱ型密粒度 As20F t=5.0 cm） A= 343.9 m ²	
受注者	株式会社 南会西部建設コーポレーション	
入札参加資格	①登録工種 ②資格総合点数 ③地域要件 ※上記対象者 ④技術者配置 ⑤施工実績	舗装工事 舗装工事の資格総合点数 560 点以上 市内業者であること。 53 者 ・対応する資格を有する技術者を主任技術者として施工現場に配置できること。 ・現場代理人の施工現場への常駐配置。ただし、本市が定める常駐義務の緩和要件等に該当する場合はこの限りでない。（当該現場代理人は正社員であること。） 同種工事の施工実績を有すること。
入札参加資格設定の経緯及び理由	上記① 上記②、③、⑤ 上記④	本工事の施工内容から設定。 本市建設工事発注基準から設定。 建設業法及び本市工事請負契約約款の規定から設定。
入札の経過及び結果	令和6年1月29日公告、同年2月15日電子入札開札。応札23者。詳細は別紙「入札・見積結果情報閲覧」のとおり。	
予定価格	10,279,000 円（税抜き）／11,306,900 円（税込み）	
落札金額	9,157,000 円（税抜き）／10,072,700 円（税込み）	
落札率	89.08%	
備考	施工時期の平準化に関する取組として「ゼロ市債」及び「余裕期間設定工事（フレックス方式）」を活用した発注。制度の詳細は別紙「施工時期の平準化に関する制度について」のとおり。	

入札・見積結果情報閲覧



戻る

更新日: 2024/02/16

開札結果	落札者決定
年度	2023年度
工事名	市道幹 I -12号線舗装補修工事(ゼロ市債)
契約管理番号	2023002590003
入札方式	制限付一般競争入札(事後審査型)
工種	舗装
落札方式	*****
工事場所	*****
開札日時	2024/02/15 09:46:33
予定価格(税抜)	10,279,000円
基準評価値	*****
設計額又は見積額(税抜)	*****
調査基準価格/最低制限価格区分	最低制限価格
調査基準価格(税抜) /最低制限価格(税抜)	9,155,195円
地域要件	*****
その他要件	*****
添付ファイル	*****
課所名	総務部 契約検査課
備考	*****

※本画面上記載の金額は全て税抜きです。

※添付ファイルは必ず「保存」を選択し、ダウンロードした後に開いて下さい。


入札経過 (赤色で表示されているのは落札業者です。)

業者名	第1回	第2回	第3回	随意契約	摘要
	金額(税抜)	金額(税抜)	金額(税抜)	金額	
株式会社南会西部建設コーポレーション	9,157,000			*****	落札
株式会社東北入谷まちづくり建設	9,120,582			*****	失格
株式会社共立土建	9,125,000			*****	失格
武田土建工業株式会社	9,130,000			*****	失格
株式会社藤建設	9,135,000			*****	失格
木村建設株式会社	9,138,000			*****	失格
総合緑建株式会社	9,144,000			*****	失格
田中建設工業株式会社	9,149,899			*****	失格
日進建設株式会社	9,150,000			*****	失格
株式会社一矢建設	9,150,000			*****	失格
大川土木工業株式会社	9,154,000			*****	失格
三立道路株式会社	9,155,000			*****	失格
秋山ユアビス建設株式会社	9,162,000			*****	
つかさ工業株式会社	9,163,700			*****	
株式会社広大	9,170,000			*****	
鈴木綜合建設株式会社	9,180,000			*****	
鈴木土建有限会社	9,184,000			*****	
コジマ建設工業株式会社	9,185,500			*****	
有限会社飯豊産業	9,200,000			*****	
株式会社弓田建設	9,220,000			*****	
MRB建設工業株式会社	9,229,000			*****	
株式会社芝恒	9,260,000			*****	
堀井建設株式会社	10,279,000			*****	無効 工事費内訳書と入札金額の不一致


くじ結果

順位	業者名称	くじ入力番号	乱数値	くじ番号	入札書提出日時	応札順序	備考
----	------	--------	-----	------	---------	------	----


位置図 S=1:10,000

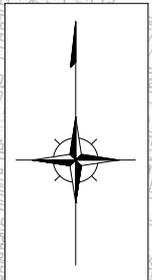


市道幹 I-12号線舗装補修工事(ゼロ市債)

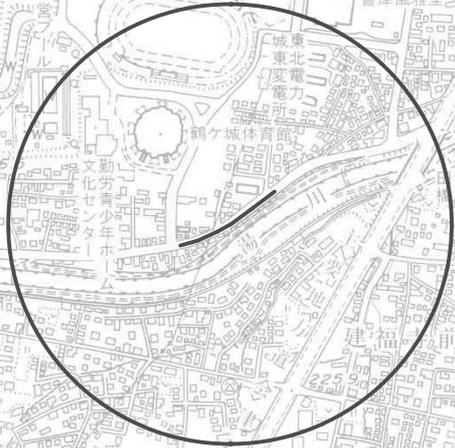

平面図 S=1:500

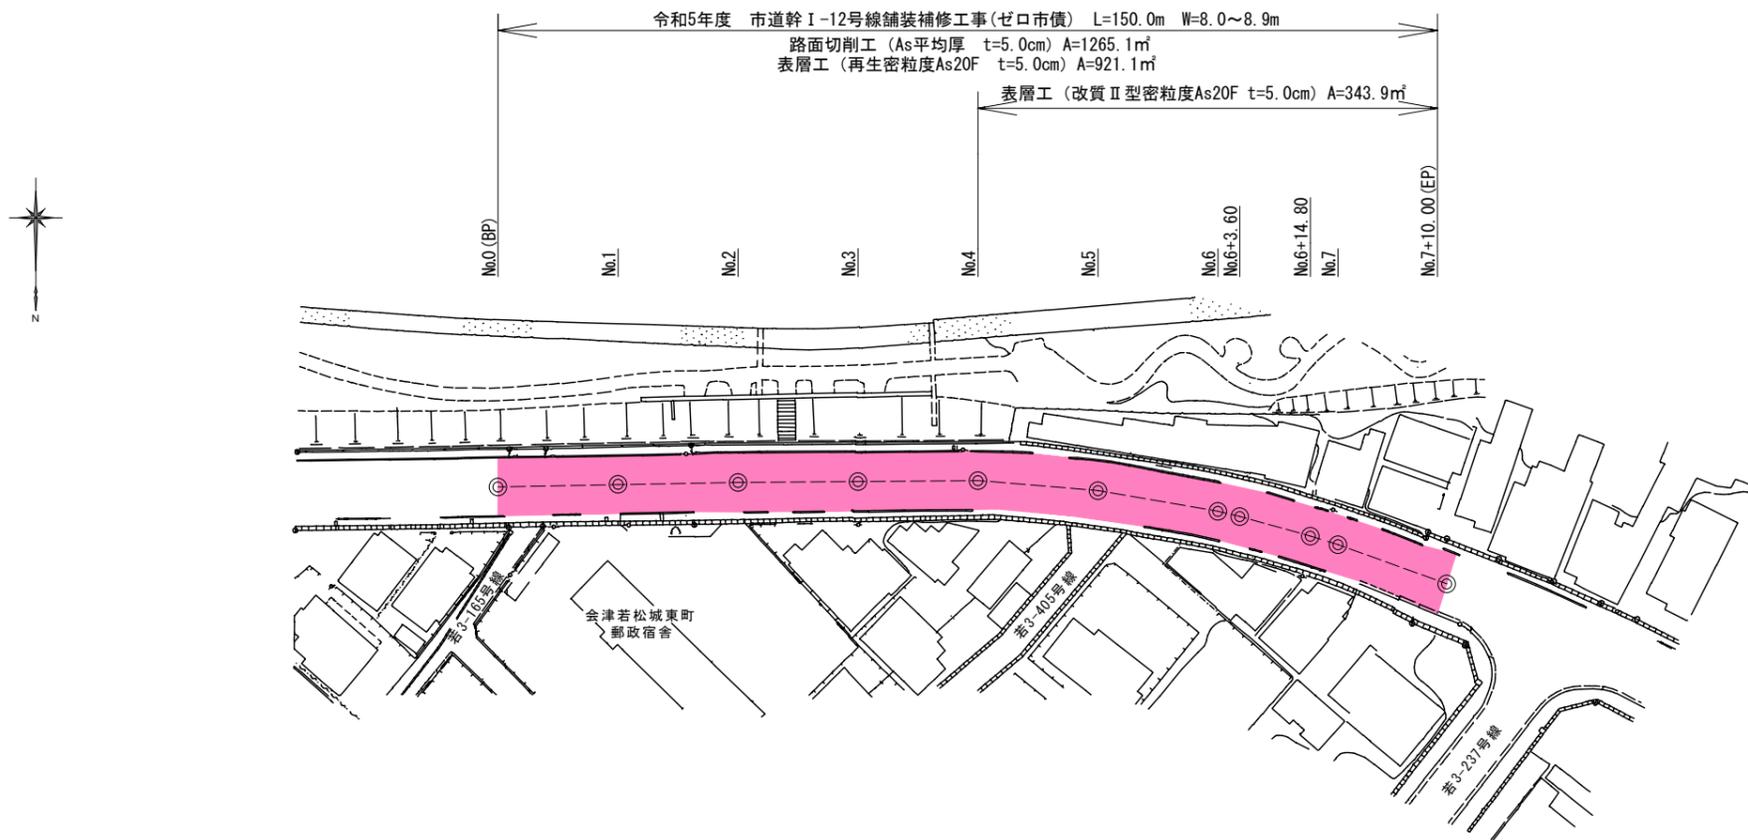


標準横断面図 S=1:50

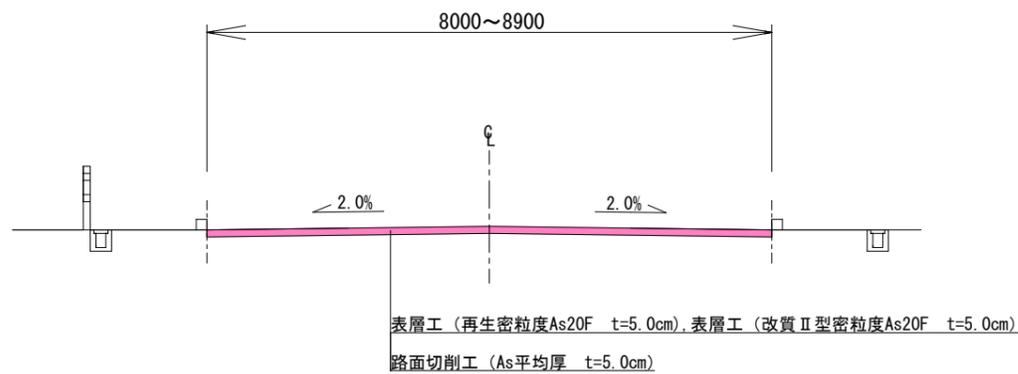

(市道幹 I-12号線)

令和5年度 工事番号 第 90003 号			
市道幹 I-12号線舗装補修工事(ゼロ市債)			
会津若松市城東町地内			
平面図・標準横断面図			
縮尺	図示	図面全 3 葉の 1	
設計	製図	検算	
会津若松市建設部道路課			

舗装復旧・路面切削工展開図 S=1:200

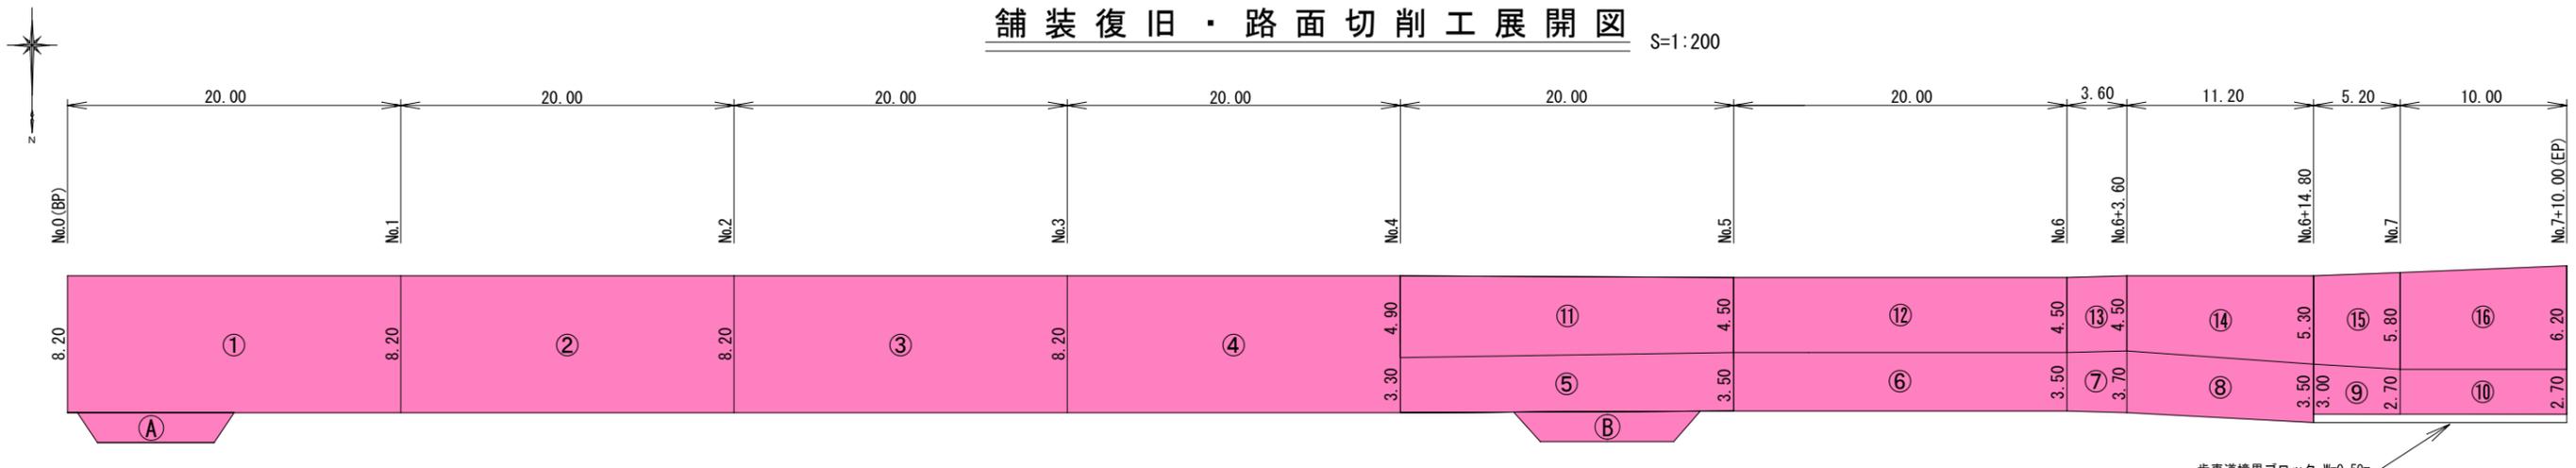


舗装復旧・路面切削工面積表


(再生密粒度As20F)				
符号	幅員① (m)	幅員② (m)	延長 (m)	面積 (㎡)
①	8.20	8.20	20.00	164.00
②	8.20	8.20	20.00	164.00
③	8.20	8.20	20.00	164.00
④	8.20	8.20	20.00	164.00
⑤	3.30	3.50	20.00	68.00
⑥	3.50	3.50	20.00	70.00
⑦	3.50	3.70	3.60	12.96
⑧	3.70	3.50	11.20	40.32
⑨	3.00	2.70	5.20	14.82
⑩	2.70	2.70	10.00	27.00
合計				889.10

(改質Ⅱ型密粒度As20F)				
符号	幅員① (m)	幅員② (m)	延長 (m)	面積 (㎡)
⑪	4.90	4.50	20.00	94.00
⑫	4.50	4.50	20.00	90.00
⑬	4.50	4.50	3.60	16.20
⑭	4.50	5.30	11.20	54.88
⑮	5.30	5.80	5.20	28.86
⑯	5.80	6.20	10.00	60.00
合計				343.94

①拡大

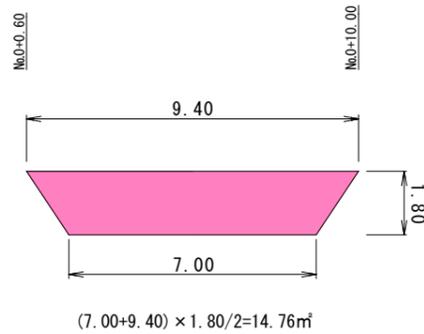


②拡大

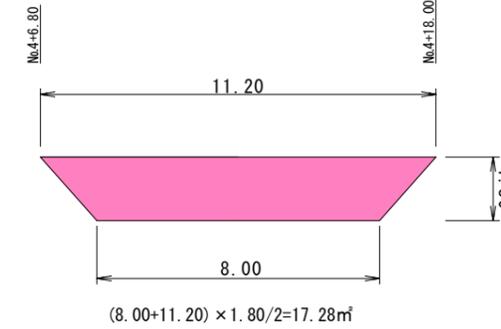

<数量計算>

舗装工	
路面切削工 (As平均厚 t=5.0cm)	889.10+343.94+14.76+17.28=1265.08㎡
表層工 (再生密粒度As20F t=5.0cm)	889.10+14.76+17.28=921.14㎡
表層工 (改質Ⅱ型密粒度As20F t=5.0cm)	343.94㎡
雑工	
As殻運搬	1265.08 x 0.05 = 63.25m³
産業廃棄物処分量 (As殻)	63.25 x 2.35 = 148.64t

クラック抑制シート工展開図 S=1:200

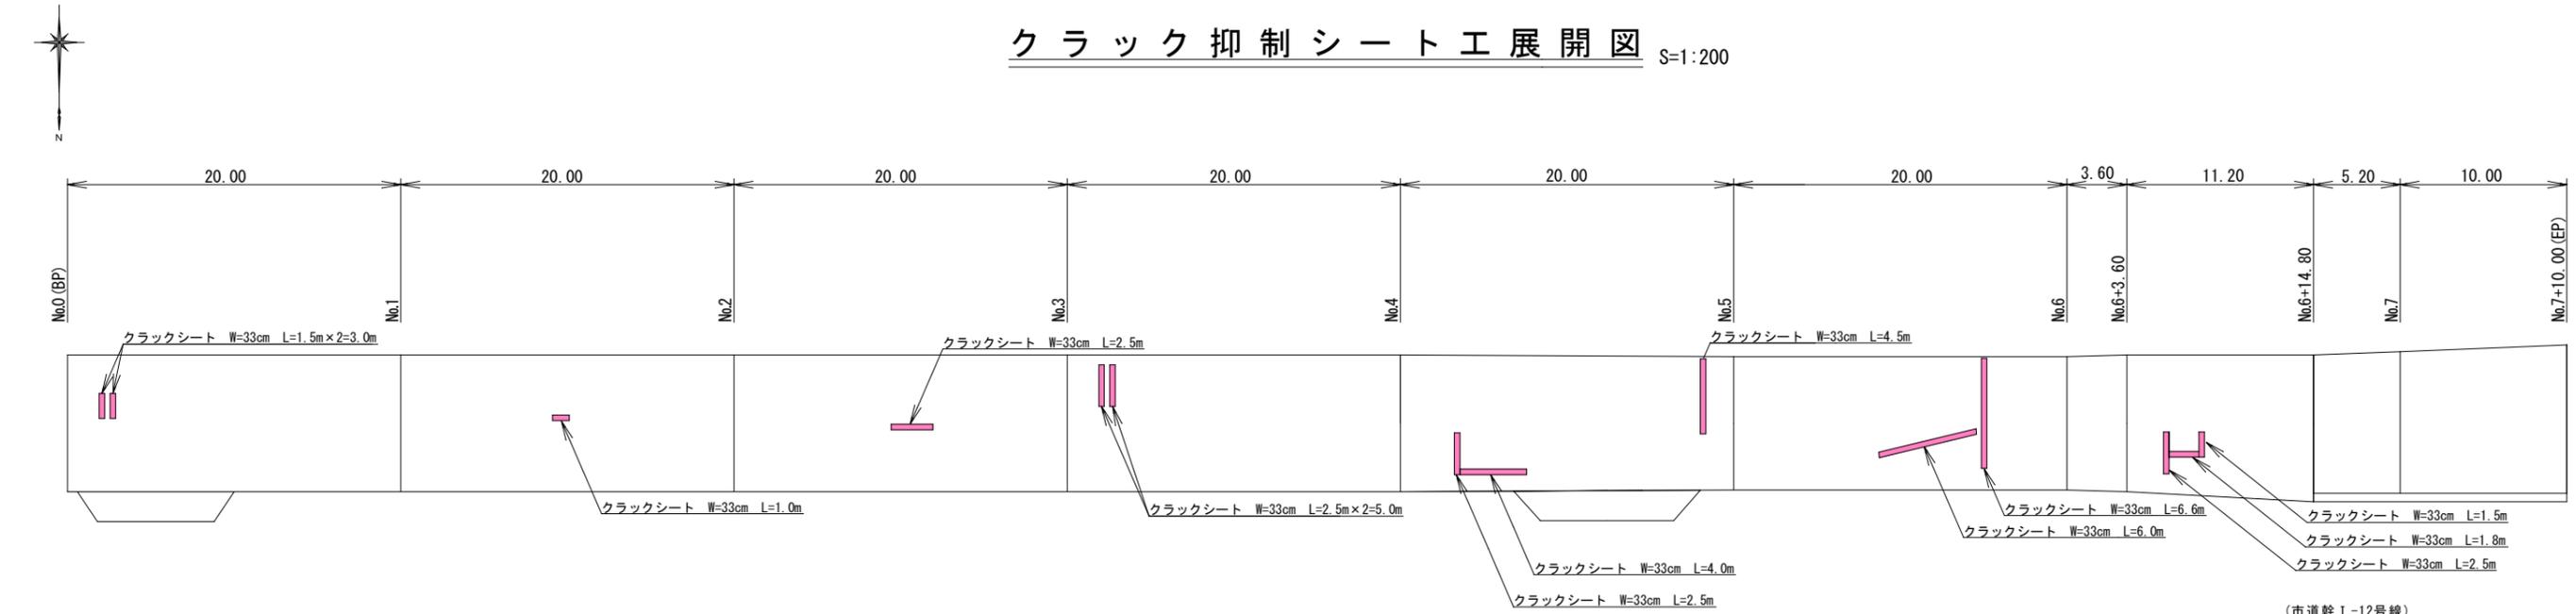


<数量計算>



クラック処理工	
クラック抑制シート (W=33cm)	3.0+1.0+2.5+5.0+4.0+2.5+4.5+6.0+6.6+1.5+1.8+2.5=40.9m

(市道幹1-12号線)		
令和5年度 工事番号 第 90003 号		
市道幹1-12号線舗装補修工事(ゼロ市債)		
会津若松市城東町地内		
舗装復旧・路面切削工展開図・クラック抑制シート工展開図		
縮尺	図示	図面全3葉の2
設計	製図	検算
会津若松市建設部道路課		

区画線工詳細図 S=1:200

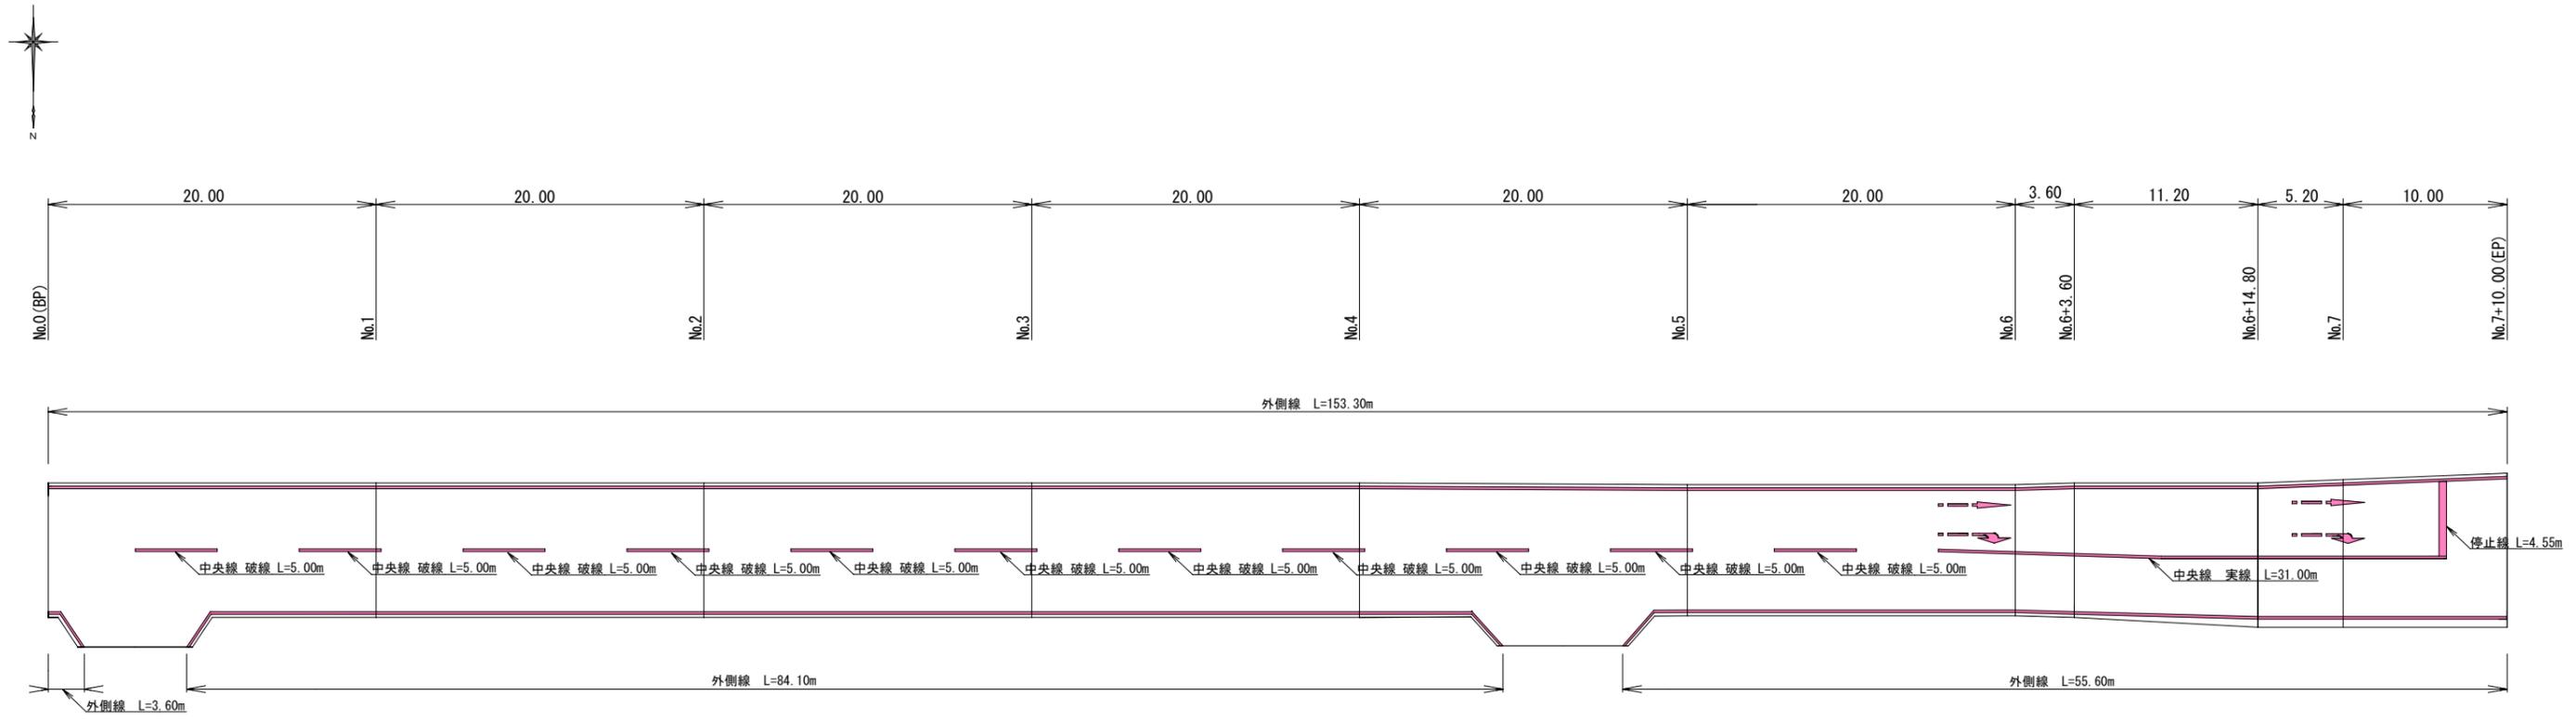

進行方向予告マーク（矢印線）

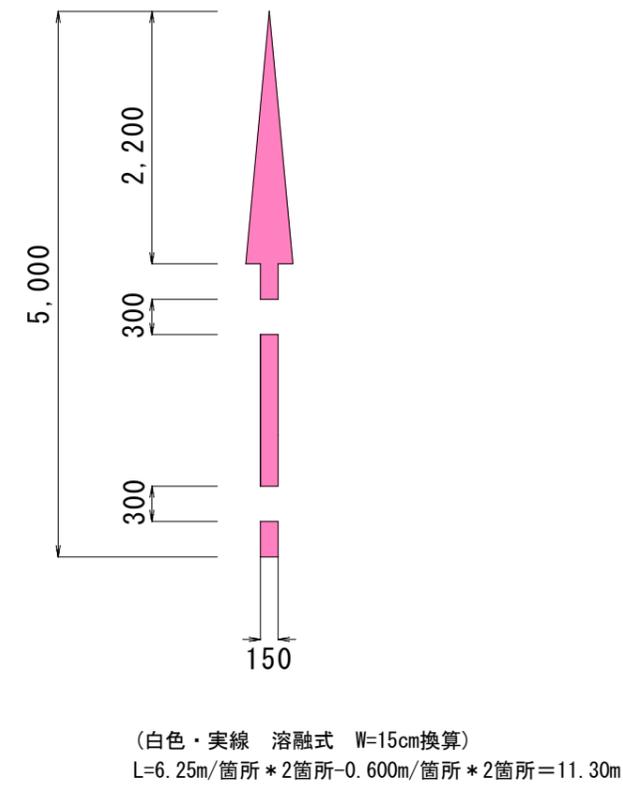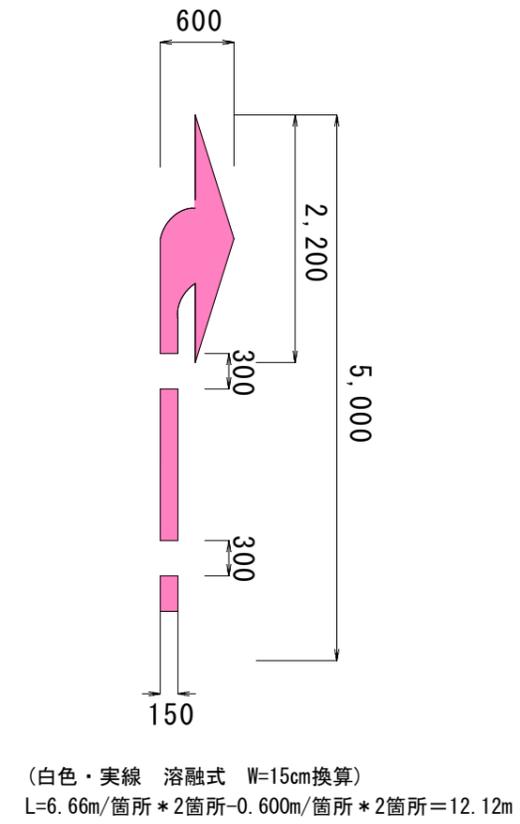

<数量計算>

区画線工	数量
外側線 (白色・実線 W=15cm 溶融式)	153.30+3.60+84.10+55.60=296.60m
中央線 (白色・実線 W=15cm 溶融式)	31.00m
中央線 (白色・破線 W=15cm 溶融式)	5.00×11.0=55.00m
停止線 (白色・実線 W=45cm 溶融式)	4.55m
矢印線 (白色・実線 W=15cm換算 溶融式)	12.12+11.30=23.42m

(市道幹1-12号線)

令和5年度 工事番号 第 90003 号			
市道幹1-12号線舗装補修工事(ゼロ市債)			
会津若松市城東町地内			
区画線工詳細図			
縮尺	図示	図面全 3 葉の 3	
設計	製図	検算	
会津若松市建設部道路課			

No. 2

抽出案件説明書

入札方式	制限付一般競争入札	
工事名	斎場火葬炉改修工事	
施工担当課	財務部公共施設管理課	
工事概要	<p>○火葬炉改修</p> <p>再燃炉チェッカー・チェッカー前絞り・天井アーチ補修 1基</p> <p>主燃炉吸込口アーチ及び前板アーチ補修 2基</p> <p>主燃炉N煉瓦及び側壁煉瓦補修 1基</p> <p>再燃炉バーナ廻り・バーナ前絞り補修 1基 主燃炉天井アーチ補修 1基</p> <p>○台車改修</p> <p>台車ブロック打替（標準炉3台）3台 台車ブロック打替（大型炉2台）2台</p> <p>台車更新（標準炉1台）1台</p>	
受注者	株式会社 宮本工業所	
入札参加資格	<p>①登録工種</p> <p>②資格総合点数</p> <p>③地域要件</p> <p>※上記対象者</p> <p>④技術者配置</p> <p>⑤施工実績</p>	<p>タイル・れんが・ブロック工事</p> <p>タイル・れんが・ブロック工事の資格総合点数400点以上</p> <p>市内業者、準市内業者、県内業者又は県外業者であること。</p> <p>29者</p> <ul style="list-style-type: none"> ・対応する資格を有する技術者を主任技術者として施工現場に配置できること。 ・現場代理人の施工現場への常駐配置。ただし、本市が定める常駐義務の緩和要件等に該当する場合はこの限りでない。（当該現場代理人は正社員であること。） ・同種工事の施工実績を有すること。 ・過去に地方自治体が発注した斎場火葬炉の主たる部分の新設、増設又は改修工事を自社のみで施工（＝自社施工）した実績を有すること。
入札参加資格設定の経緯及び理由	<p>上記①</p> <p>上記②、③</p> <p>上記④</p> <p>上記⑤</p>	<p>本工事の施工内容から設定。</p> <p>本市建設工事発注基準から設定。</p> <p>建設業法及び本市工事請負契約約款の規定から設定。</p> <p>本市建設工事発注基準及び工物品質確保を考慮し設定。</p>

入札の経過及び結果	令和6年4月22日公告、同年5月13日電子入札開札。応札者3者。詳細は別紙「入札・見積結果情報閲覧」のとおり。
予定価格	9,800,000円（税抜き）／10,780,000円（税込み）
落札金額	9,250,000円（税抜き）／10,175,000円（税込み）
落札率	94.39%
備考	

入札・見積結果情報閲覧



戻る

更新日 : 2024/05/14

開札結果	落札者決定
年度	2024年度
工事名	斎場火葬炉改修工事
契約管理番号	202401000731
入札方式	制限付一般競争入札(事後審査型)
工種	タイル・れんが・ブロック
落札方式	*****
工事場所	*****
開札日時	2024/05/13 09:26:18
予定価格(税抜)	9,800,000円
基準評価値	*****
設計額又は見積額(税抜)	*****
調査基準価格/最低制限価格区分	最低制限価格
調査基準価格(税抜) /最低制限価格(税抜)	8,999,932円
地域要件	*****
その他要件	*****
添付ファイル	*****
課所名	総務部 契約検査課
備考	*****

※本画面上記載の金額は全て税抜きです。


※添付ファイルは必ず「保存」を選択し、ダウンロードした後に開いて下さい。

入札経過(赤色で表示されているのは落札業者です。)


業者名	第1回	第2回	第3回	随意契約	摘要
	金額(税抜)	金額(税抜)	金額(税抜)	金額	
株式会社宮本工業所	9,250,000			*****	落札
富士建設工業株式会社	9,640,000			*****	
佐藤築炉工業株式会社	9,800,000			*****	

くじ結果

順位	業者名称	くじ入力番号	乱数値	くじ番号	入札書提出日時	応札順序	備考

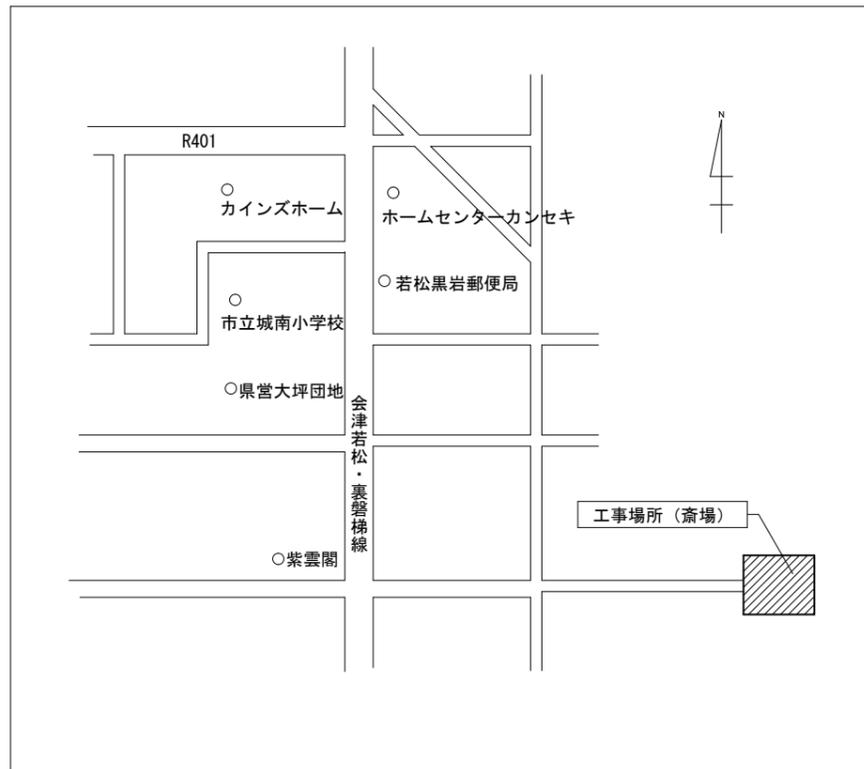

案内図

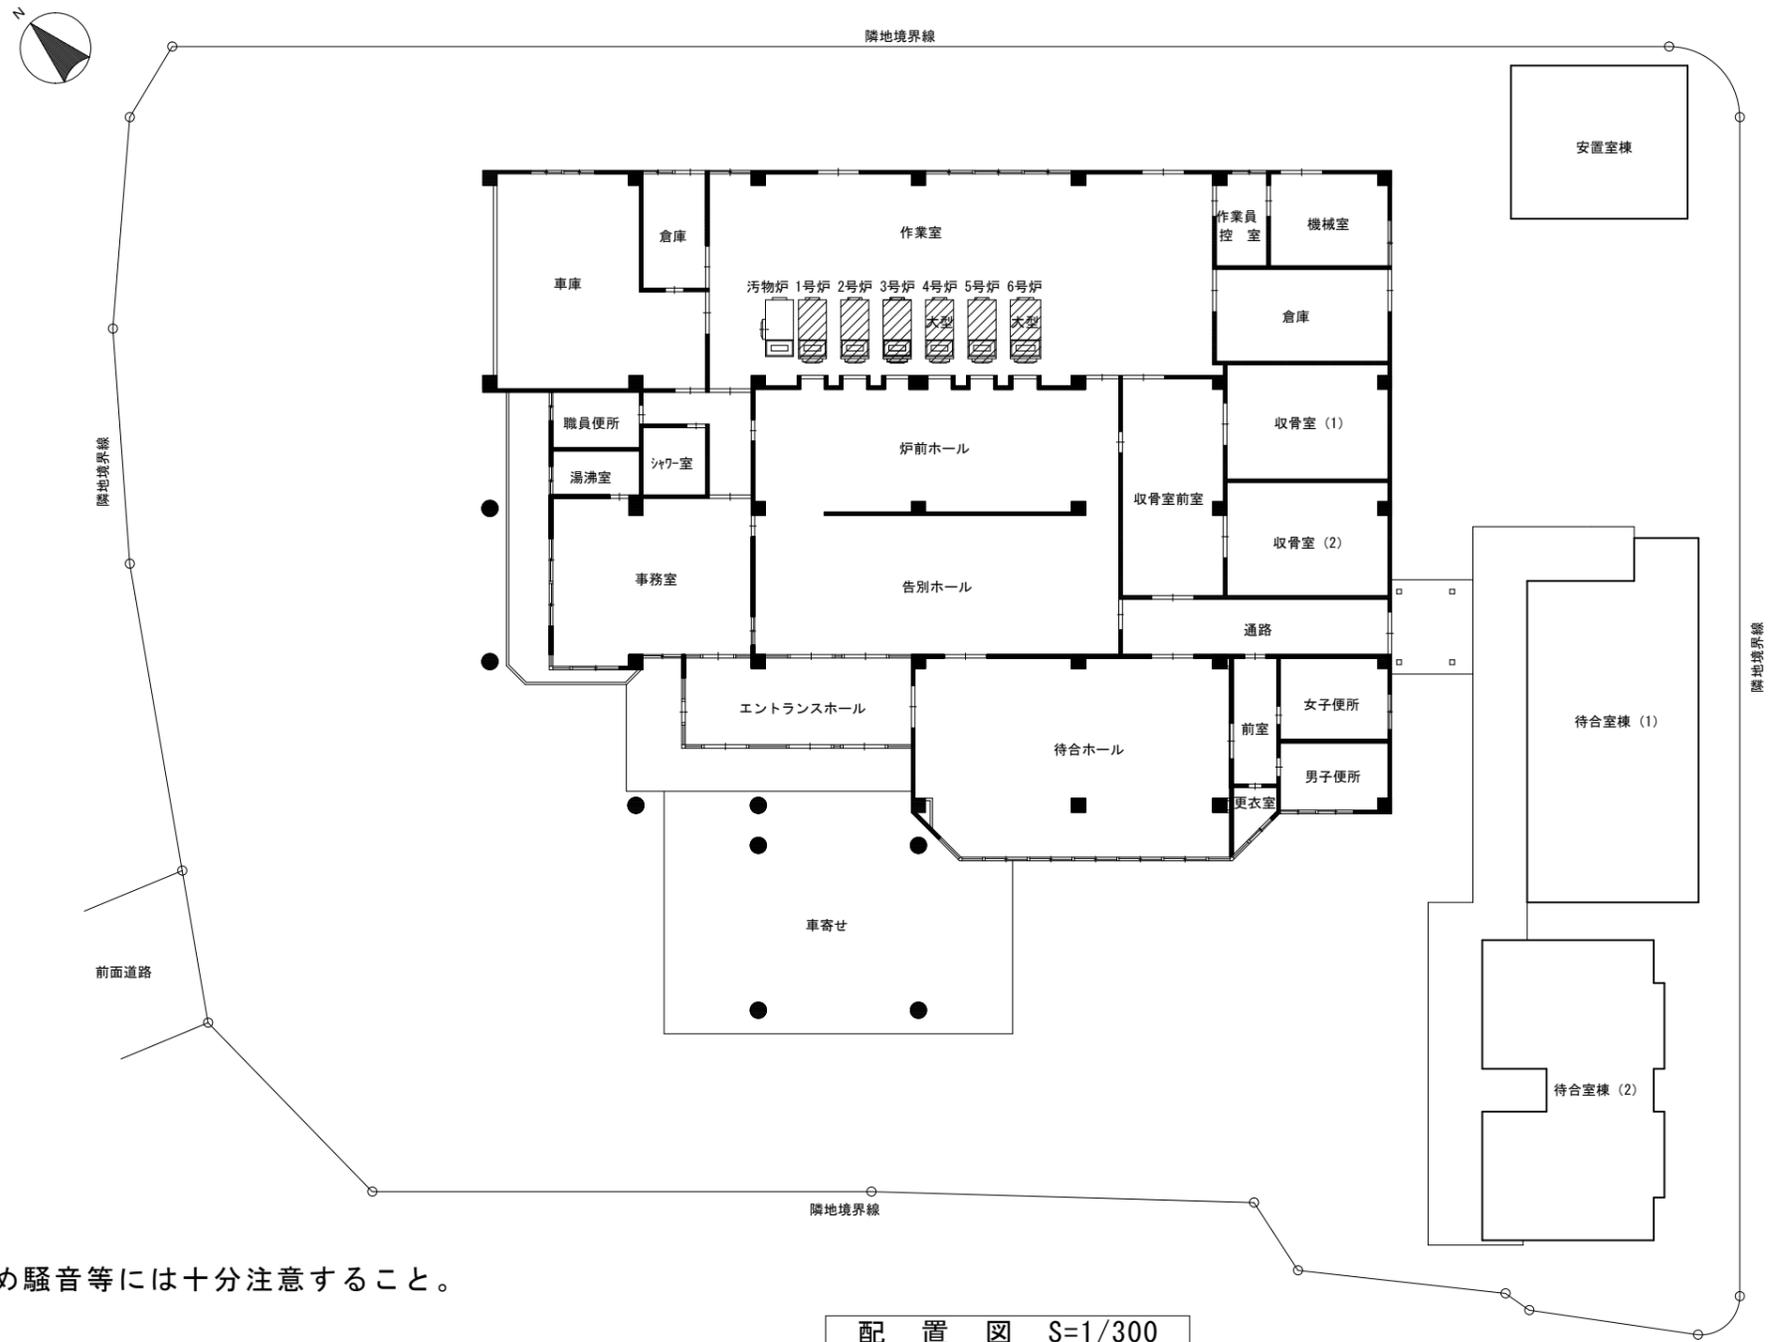

配置図 S=1/300


▨ : 工事箇所

特記事項


- 本工事は、斎場の日常業務を行いながらの工事となるため騒音等には十分注意すること。
- 斎場の業務に支障をきたさぬ様に工程の管理を行うこと。
- 旅費交通費は、当初設計において仙台を起点としているため、県内に本（支）店を有する受注者が落札した場合、設計変更の対象とする。
- 不測の事故に適切に対応できるよう、請負業者損害賠償責任保険に加入していること。（契約時に加入していれば可。）その証券の写しを遅延無く提出すること。
- 法定外の労災保険の付保 ※本工事において、受注者は法定外の労災保険に付さなければならない。
- 材料については、同等品以上を使用すること。
- 工事を施工しない日及び時間帯について

○工事を施工しない日 有・無 年 月 日
 工事を施工しない時間帯 有・無 : ~ :
 工事を施工しない時間帯は、 工期全体 上記「工事を施工しない日」 に適用する。

[斎場火葬炉改修工事]

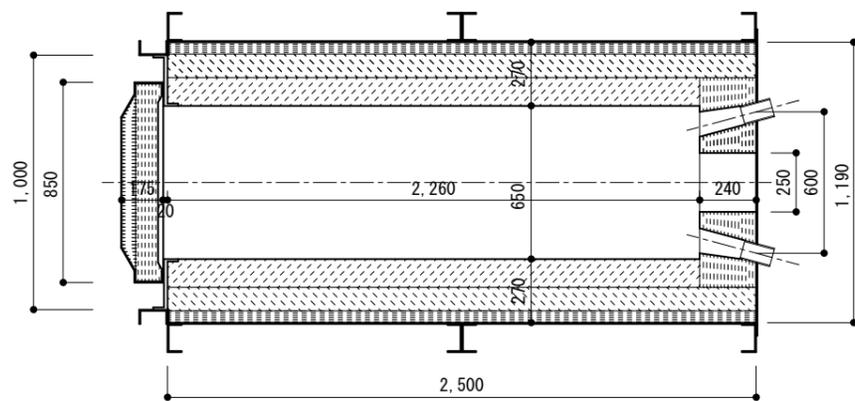

主燃炉平面図 1/30

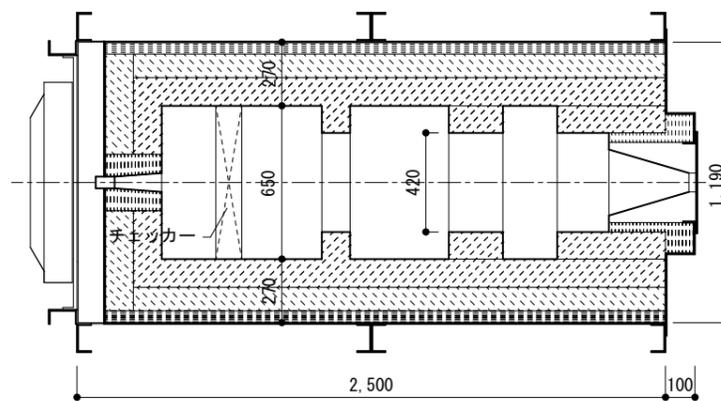


再燃炉平面図 1/30


【主燃炉Nレンガ補修】	… 1 基
Nレンガ	26枚/箇所
耐火レンガ SK-34 並	220枚/箇所
キャストブル CC-16	1袋/箇所
耐火モルタル SH	3缶/箇所

【主燃炉前板アーチ及び吸込口アーチ補修】	… 2 基
耐火レンガ SK-34 Y-1	70枚/箇所
耐火レンガ SK-34 Y-2	30枚/箇所
耐火モルタル SK-34#	2袋/箇所
キャストブル CC-16	3袋/箇所

【再燃炉バーナ廻り・バーナ前絞り補修】	… 1 基
耐火レンガ SK-34 並	30枚/箇所
耐火レンガ SK-34 T-3	15枚/箇所
耐火レンガ SK-34 Y-1	90枚/箇所
耐火レンガ SK-34 Y-2	80枚/箇所
耐火レンガ SK-34 L	5枚/箇所
耐火モルタル SK-34#	2袋/箇所
キャストブル CC-16	8袋/箇所


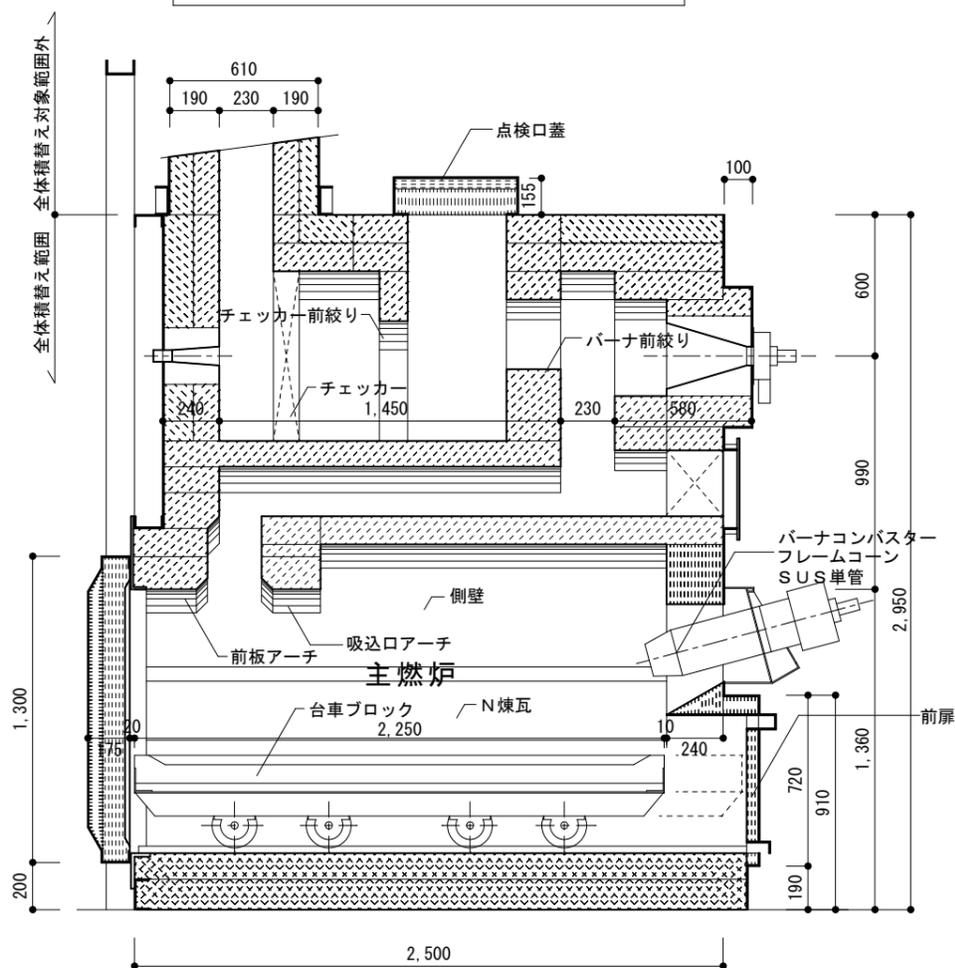


火葬炉断面図 1/30

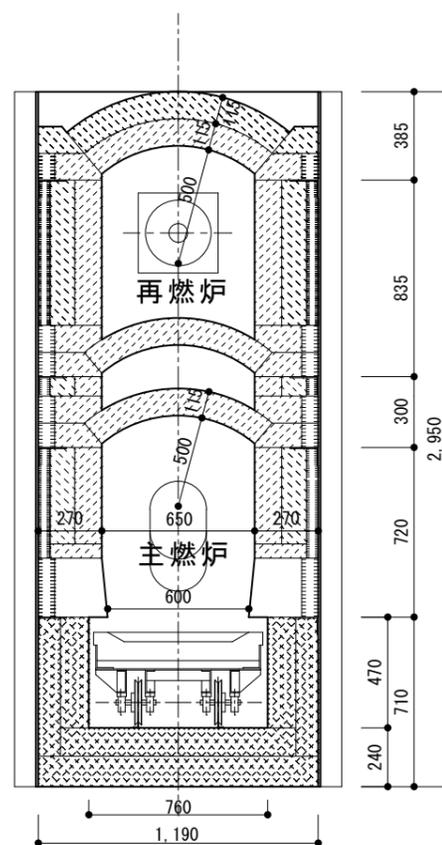

火葬炉断面図 1/30


[凡例]

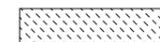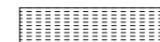-  耐火レンガ
-  断熱レンガ
-  耐火キャストブル
-  断熱キャストブル
-  シリカボード


※耐火材積替箇所については、現場にて指示するものとする。

[標準炉改修 参考図]

※別図参照

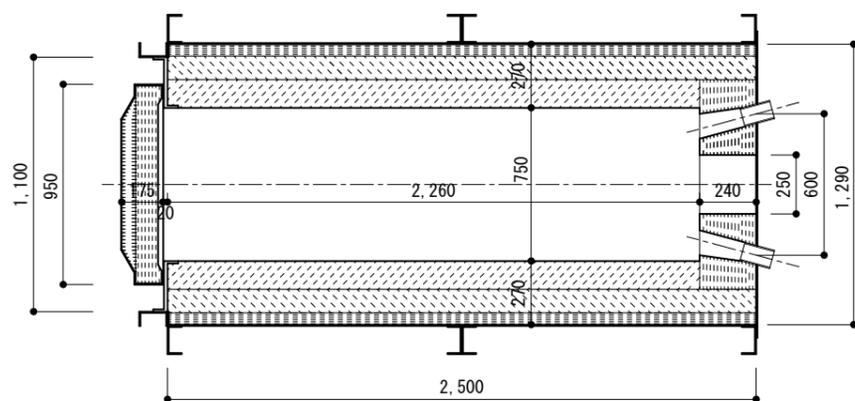


主燃炉平面図 1/30

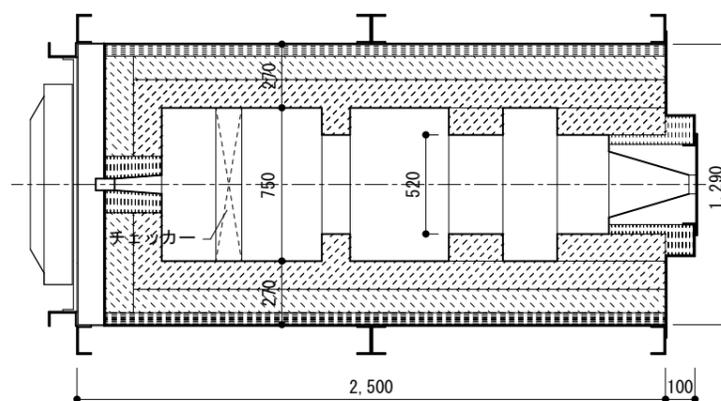


再燃炉平面図 1/30

【再燃炉バーナ廻り・前絞り補修】		… 1箇所
耐火レンガ SK-34 並		280枚/箇所
耐火レンガ SK-35 並		65枚/箇所
耐火レンガ SK-34 G		6枚/箇所
耐火レンガ SK-34 Y-1		20枚/箇所
耐火レンガ SK-34 Y-2		20枚/箇所
耐火レンガ SK-35 Y-1		10枚/箇所
耐火レンガ SK-35 Y-2		20枚/箇所
断熱レンガ B-1 並		50枚/箇所
断熱レンガ B-1 Y-1		30枚/箇所
断熱レンガ B-1 Y-2		30枚/箇所
耐火モルタル SK-34#		3袋/箇所
キャストブル CC-16		3袋/箇所
モルタル SH		1缶/箇所
断熱モルタル ASDN-10		1袋/箇所

【主燃炉セラミック全面張替及び天井アーチ補修】		… 1箇所
耐火レンガ SK-34 Y-1		55枚/箇所
耐火レンガ SK-34 Y-2		45枚/箇所
耐火モルタル SK-34#		2袋/箇所


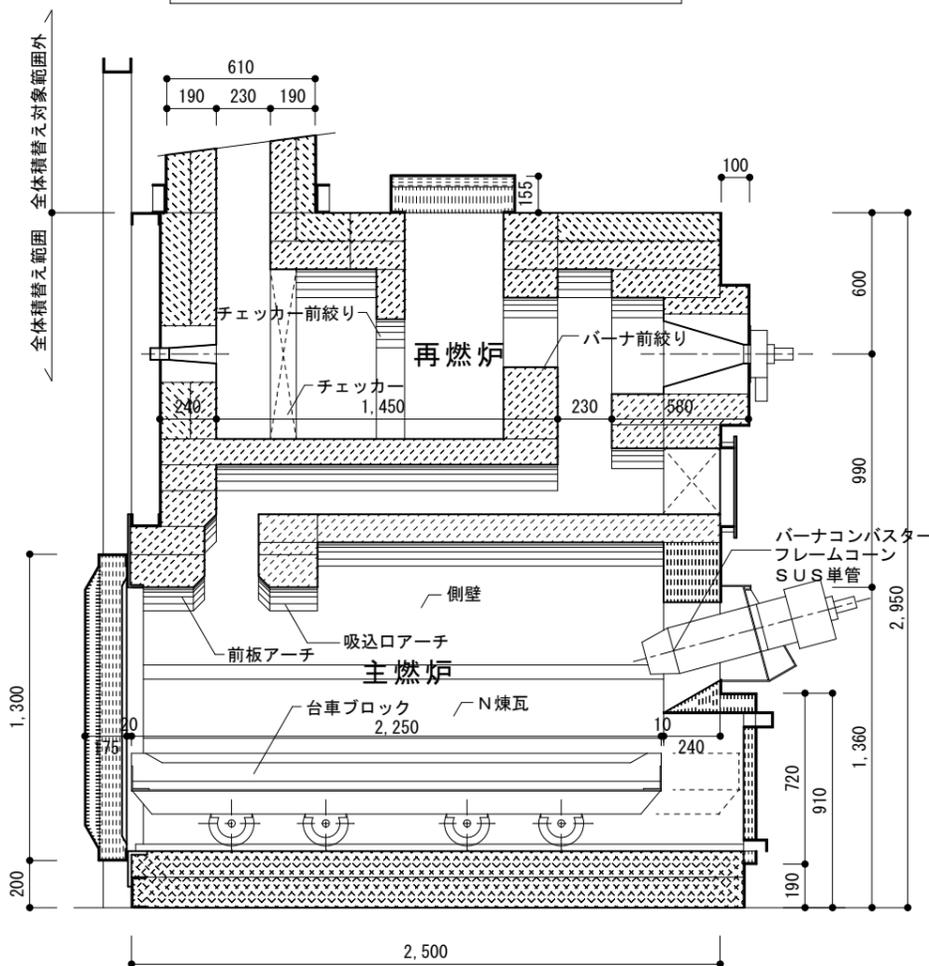


火葬炉断面図 1/30

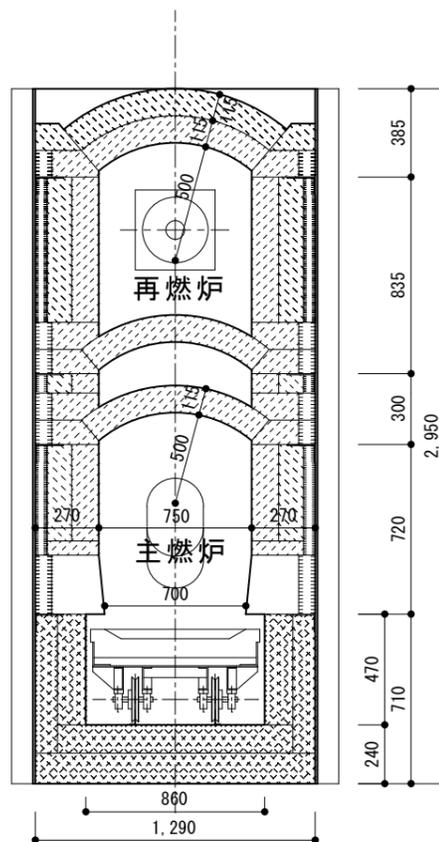

火葬炉断面図 1/30

[凡例]

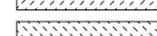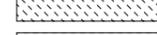-  耐火レンガ
-  断熱レンガ
-  耐火キャストブル
-  断熱キャストブル
-  シリカボード


※耐火材積替箇所については、現場にて指示するものとする。

[大型炉改修 参考図]


【火葬炉台車詳細】

- ・台車ブロック打替、ピロブロック交換 ……(標準) 3台、(大型) 2台
- ・台車一式更新 ……(標準) 1台

※台車ブロックは、火葬件数350件以上を保証できる仕様とすること。

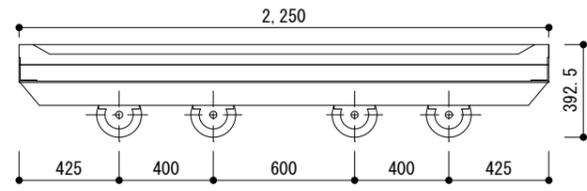

台車側面図 1/30

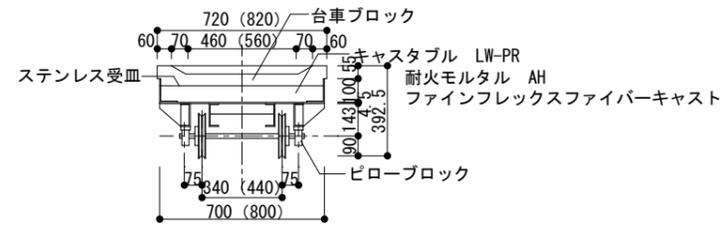


台車断面図 1/30


※()内は、大型の寸法を表す。

【火葬炉備品：棺受金物】

- ・材質：SCH22(鑄鉄金物)
- ・寸法：380L×190W×120H
- ・重量：約4.3kg
- ・数量：18個

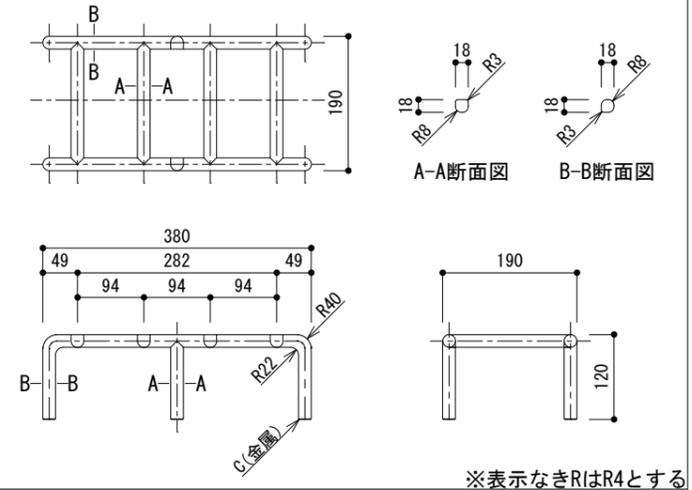

Nレンガ参考図

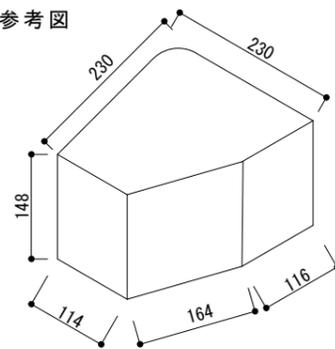

最高使用温度：1500℃

No.3

抽出案件説明書

入札方式	制限付一般競争入札	
工事名	文化センター二酸化炭素消火設備改修工事	
施工担当課	財務部公共施設管理課	
工事概要	1. 消火設備工事 一式	
受注者	株式会社 守電気店	
入札参加資格	①登録工種 ②資格総合点数 ③地域要件 ※上記対象者 ④技術者配置 ⑤施工実績	消防施設工事 消防施設工事の資格総合点数 450 点以上 市内業者、準市内業者又は県内業者であること。 45 者 ・ 対応する資格を有する技術者を主任技術者として施工現場に配置できること。 ・ 現場代理人の施工現場への常駐配置。ただし、本市が定める常駐義務の緩和要件等に該当する場合はこの限りでない。（当該現場代理人は正社員であること。） 同種工事の施工実績を有すること。
入札参加資格設定の経緯及び理由	上記① 上記②、⑤ 上記③ 上記④	本工事の施工内容から設定。 本市建設工事発注基準から設定。 本市建設工事発注基準及び初回応札状況を考慮し設定。 建設業法及び本市工事請負契約約款の規定から設定。
入札の経過及び結果	令和5年12月18日公告、令和6年1月5日電子入札開札。応札2者。詳細は別紙「入札・見積結果情報閲覧」のとおり。	
予定価格	1,970,000円（税抜き）／2,167,000円（税込み）	
落札金額	1,919,000円（税抜き）／2,110,900円（税込み）	
落札率	97.41%	
備考	再公告案件。1回目の公告（令和5年12月4日）では入札参加者なしのため、令和5年12月13日に中止。 【再公告時の要件変更の内容】 ・ 1回目の公告時は、地域要件を「市内業者であること。」としたが、入札参加者がなかったことから、広く入札参加者を求めるため、再公告時は県内業者まで要件を拡大した。 （参考）市内業者23者、準市内業者2者、県内業者20者	

入札・見積結果情報閲覧



戻る

更新日 : 2024/01/09

開札結果	落札者決定
年度	2023年度
工事名	文化センター二酸化炭素消火設備改修工事
契約管理番号	202303347751
入札方式	制限付一般競争入札(事後審査型)
工種	消防施設
落札方式	*****
工事場所	*****
開札日時	2024/01/05 09:26:26
予定価格(税抜)	1,970,000円
基準評価値	*****
設計額又は見積額(税抜)	*****
調査基準価格/最低制限価格区分	最低制限価格
調査基準価格(税抜) /最低制限価格(税抜)	1,800,815円
地域要件	*****
その他要件	*****
添付ファイル	*****
課所名	総務部 契約検査課
備考	*****

※本画面上記載の金額は全て税抜きです。

※添付ファイルは必ず「保存」を選択し、ダウンロードした後に開いて下さい。

入札経過(赤色で表示されているのは落札業者です。)

業者名	第1回	第2回	第3回	随意契約	摘要
	金額(税抜)	金額(税抜)	金額(税抜)	金額	
株式会社守電気店	1,919,000			*****	落札
八ッ橋設備株式会社	1,950,000			*****	

くじ結果

順位	業者名称	くじ入力番号	乱数値	くじ番号	入札書提出日時	応札順序	備考

入札・見積結果情報閲覧



戻る

更新日 : 2023/12/13

開札結果	取止め・不調
年度	2023年度
工事名	文化センター二酸化炭素消火設備改修工事
契約管理番号	202303227165
入札方式	制限付一般競争入札(事後審査型)
工種	消防施設
落札方式	
工事場所	*****
開札日時	2023/12/13 09:15:00
予定価格(税抜)	2,120,000円
基準評価値	*****
設計額又は見積額(税抜)	*****
調査基準価格/最低制限価格区分	*****
調査基準価格(税抜) /最低制限価格(税抜)	*****
地域要件	*****
その他要件	*****
添付ファイル	*****
課所名	総務部 契約検査課
備考	入札中止(入札参加者なし)

※本画面上記載の金額は全て税抜きです。


※添付ファイルは必ず「保存」を選択し、ダウンロードした後に開いて下さい。

入札経過(赤色で表示されているのは落札業者です。)


業者名	第1回	第2回	第3回	随意契約	摘要
	金額(税抜)	金額(税抜)	金額(税抜)	金額	

くじ結果

順位	業者名称	くじ入力番号	乱数値	くじ番号	入札書提出日時	応札順序	備考

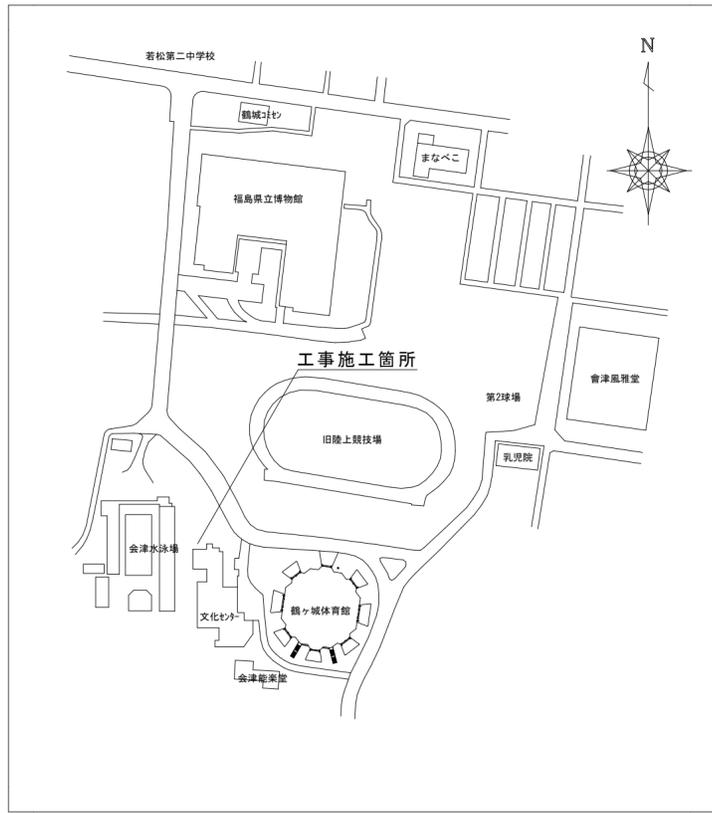

案内図 縮尺 free


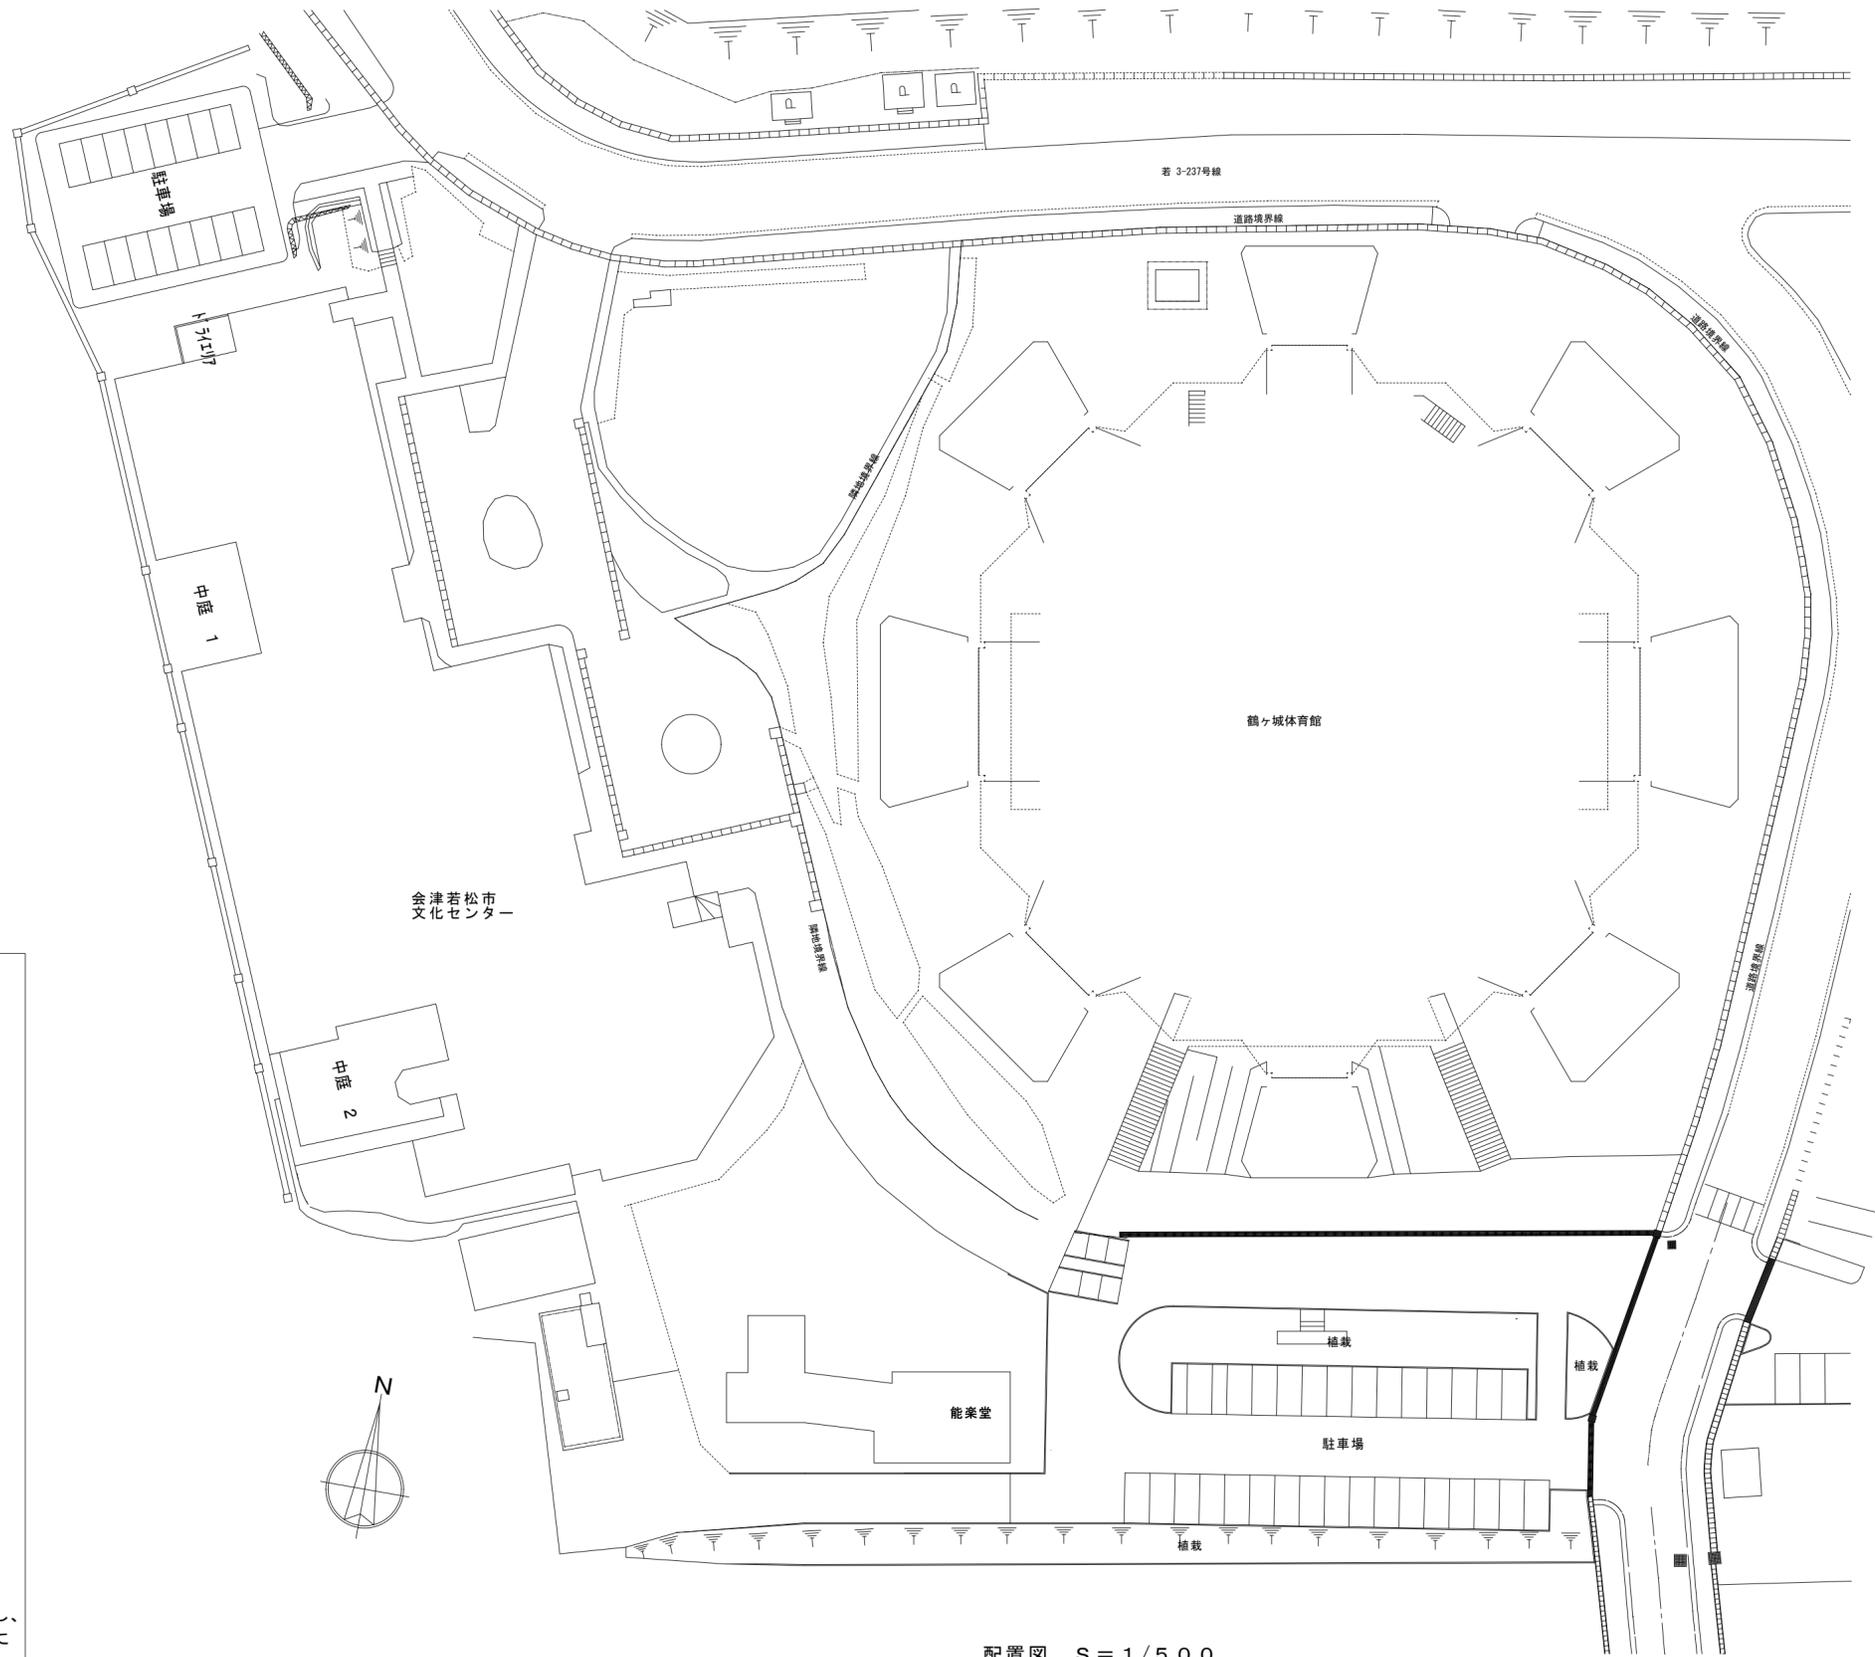


配置図 S = 1 / 5 0 0


特記仕様

- 特記に記載のないものは、下記の仕様とする。
 - ・『建築・設備工事共通仕様書』 福島県土木部
 - ・『公共建築工事改修工事標準仕様書』 国土交通省大臣官房官庁営繕部監修
 - ・『建築改修工事監理指針』 国土交通省大臣官房官庁営繕部監修
 - ・『電気設備工事、機械設備工事監理指針』 国土交通省大臣官房官庁営繕部監修
 - ・その他関係法令を遵守すること。
- 暴力団関係者の排除
 会津若松市発生工事等からの暴力団等排除措置要綱を遵守するとともに、本市が発注する業務において、暴力団関係者からの資材の購入等、同関係者への下請けの発注及び同関係者が関与する産業廃棄物処理施設の使用を禁止する。
- 地産地消の推進
 工業用資材の購入及び調達については、規格・品質等条件を満足するものであれば、地元産品の活用に努めること。下請け工事の発生についても地元業者の活用に心がけること。
- 各種保険について
 - ・不測の事故に適切に対応できるように請負業者賠償責任保険に加入していること。(契約時に加入していれば可) その証券の写しを遅延なく提出すること。
 - ・法定外の労災保険の付保
 - ※本工事において、受注者は法定外の労災保険に付さなければならない。
- 工事を施工しない日及び時間帯について
 - ・工事を施工しない日 □有・■無 年 月 日
 - ・工事を施工しない時間帯 □有・■無 : ~ :
 - 工事を施工しない時間帯は、
 - 工期全体 □上記「工事を施工しない日」 □ に適用する。
- 再生資源利用(促進)計画
 - 1 再生資源利用計画書
 受注者は、コンクリート、コンクリート及び鉄から成る建設資材、木材、アスファルト混合物等を工事現場に搬入する場合には、法令等に基づき、再生資源利用計画書を作成し、施工計画書に含め監督員に写しを提出しなければならない。また、受注者は、法令等に基づき、再生資源利用計画を工事現場の公衆が見やすい場所に掲げなければならない。
 - 2 再生資源利用促進計画書
 受注者は、建設発生土、コンクリート塊、アスファルト・コンクリート塊、建設発生木材、建設汚泥または建設混合廃棄物等を工事現場から搬出する場合には、法令等に基づき、再生資源利用促進計画書を作成し、施工計画書に含め監督員に写しを提出しなければならない。また、受注者は、法令等に基づき、再生資源利用促進計画を工事現場の公衆が見やすい場所に掲げなければならない。

文化センター二酸化炭素消火設備改修工事 設計図		縮 尺	
案内図		1/500	
配置図		制作年月日	
		R5.11	
課長	主 幹	副 主 幹	設 計
			製 図
会津若松市 財務部 公共施設管理課			

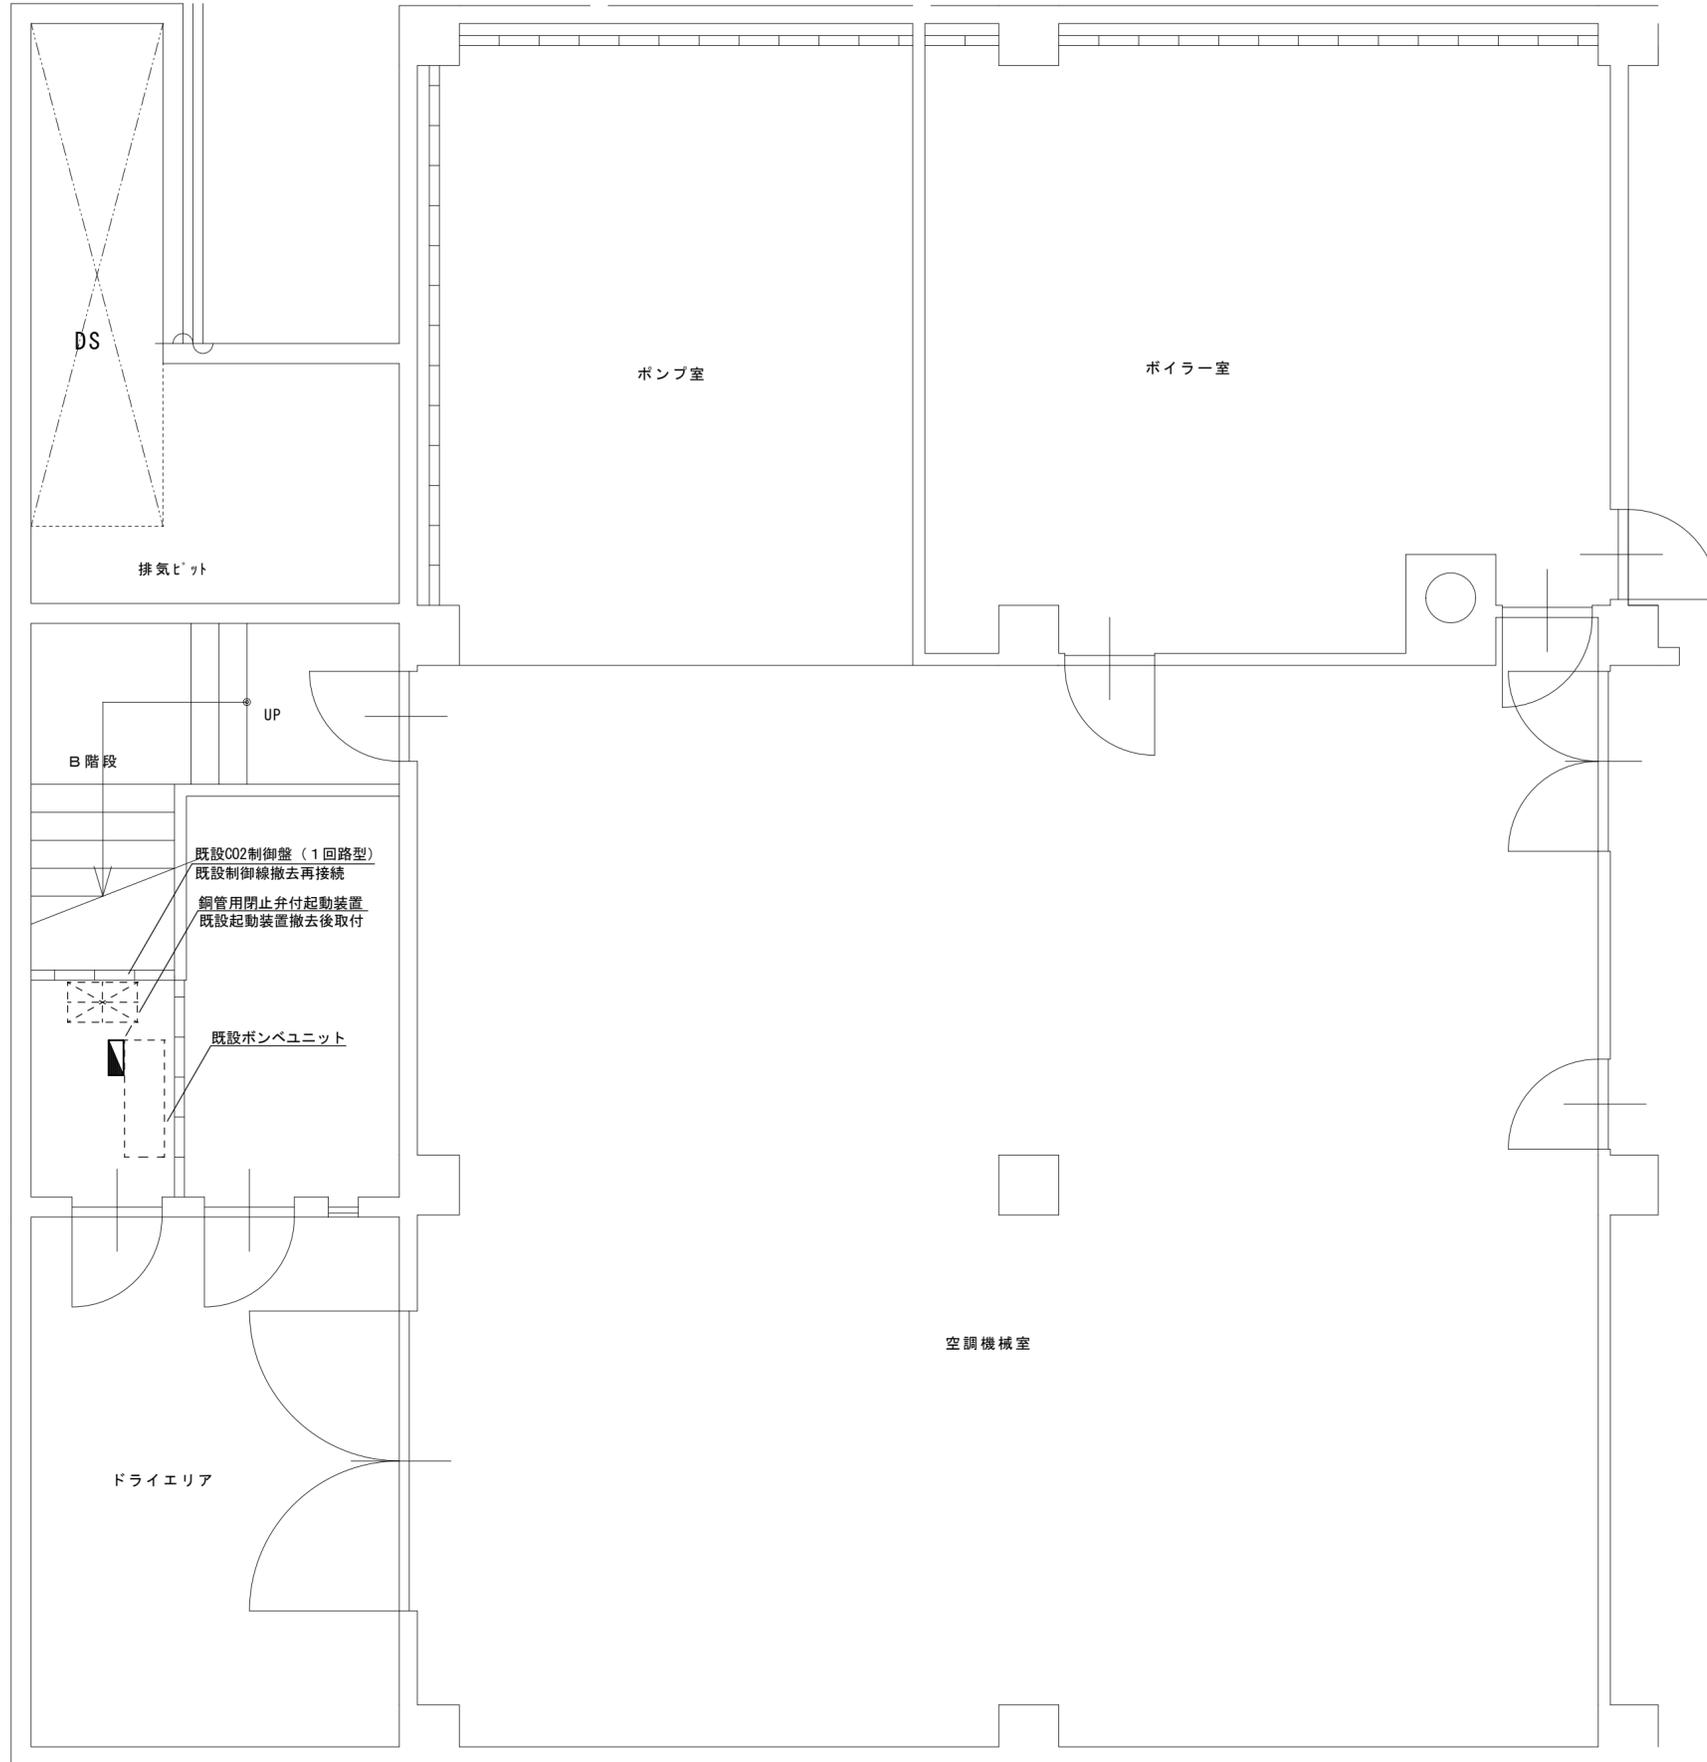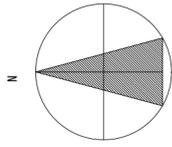

地下1階平面図 1/50

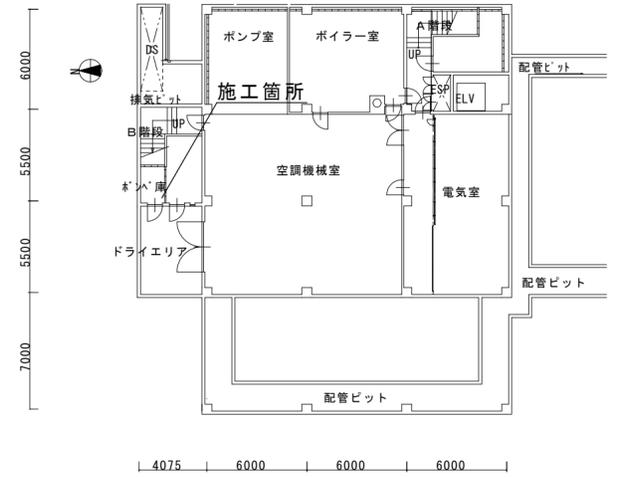

地下1階平面図

文化センター二酸化炭素消火設備改修工事 設計図					
地下1階平面図				縮尺	
				1/50	
				制作年月日	
				R5.11	
課長	主幹	副主幹	副主幹	設計	製図
会津若松市 財務部 公共施設管理課					

会津若松市発注工事の令和6年度入札結果 総括表

(対象工事：予定価格130万円超)

R6：令和6年4月1日～令和6年6月30日 契約分

R5：令和5年4月1日～令和5年6月30日 契約分

1 入札方式別

入札方式	件数			合計金額（円）			平均落札率（％）			平均入札参加者数（者）		
	R6	R5	増減	R6	R5	増減	R6	R5	増減	R6	R5	増減
制限付一般競争入札	53	58	△ 5	1,022,665,991	1,307,794,530	△ 285,128,539	93.28	93.26	0.02	5.42	5.02	0.40
指名競争入札	0	0	-	0	0	-	-	-	-	-	-	-
随意契約	2	4	△ 2	38,060,000	114,620,000	△ 76,560,000	97.94	94.77	3.17	1.00	1.00	0.00
プロポーザル	0	0	-	0	0	-	-	-	-	-	-	-
総計	55	62	△ 7	1,060,725,991	1,422,414,530	△ 361,688,539	93.45	93.36	0.09	5.25	4.76	0.49

2 契約金額別

契約金額	件数			合計金額（円）			平均落札率（％）			平均入札参加者数（者）		
	R6	R5	増減	R6	R5	増減	R6	R5	増減	R6	R5	増減
500万円未満	19	15	4	55,728,750	50,249,540	5,479,210	92.72	92.00	0.72	3.84	2.87	0.97
1千万円未満	6	12	△ 6	42,537,000	96,330,300	△ 53,793,300	91.30	93.87	-2.57	5.83	6.25	-0.42
3千万円未満	19	23	△ 4	333,843,107	416,917,600	△ 83,074,493	94.41	94.05	0.36	5.63	4.48	1.15
5千万円未満	5	4	1	196,990,200	154,655,290	42,334,910	94.98	93.61	1.37	6.60	5.00	1.60
1億円未満	6	6	0	431,626,934	474,496,000	△ 42,869,066	93.57	93.81	-0.24	6.83	5.33	1.50
1億5千万円未満	0	2	△ 2	0	229,765,800	△ 229,765,800	-	90.80	-	-	11.00	-
1億5千万円以上	0	0	0	0	0	0	-	-	-	-	-	-
総計	55	62	△ 7	1,060,725,991	1,422,414,530	△ 361,688,539	93.45	93.36	0.09	5.25	4.76	0.49

(対象工事：予定価格130万円超)

R6：令和6年4月1日～令和6年6月30日 契約分

R5：令和5年4月1日～令和5年6月30日 契約分

3 工種別

工種	件数			合計金額 (円)			平均落札率 (%)			平均入札参加者数 (者)		
	R6	R5	増減	R6	R5	増減	R6	R5	増減	R6	R5	増減
土木一式	9	12	△ 3	185,149,604	544,362,300	△ 359,212,696	90.83	91.63	-0.80	6.89	6.17	0.72
建築一式	4	10	△ 6	51,549,300	311,273,050	△ 259,723,750	91.54	91.88	-0.34	2.75	4.40	-1.65
大工	0	0	0	0	0	0	-	-	-	-	-	-
左官	0	0	0	0	0	0	-	-	-	-	-	-
とび・土工・コンクリート	2	1	1	101,900,480	17,942,100	83,958,380	90.43	90.20	0.23	11.00	10.00	1.00
石	0	0	0	0	0	0	-	-	-	-	-	-
屋根	1	0	1	18,939,800	0	18,939,800	91.63	-	-	4.00	-	-
電気	4	8	△ 4	90,211,000	101,412,630	△ 11,201,630	92.23	92.94	-0.71	8.75	6.13	2.63
管	8	8	0	75,570,000	61,705,050	13,864,950	95.51	95.85	-0.34	2.38	1.50	0.88
タイル・れんが・ブロック	1	1	0	10,175,000	10,120,000	55,000	94.39	92.93	1.46	3.00	3.00	0.00
鋼構造物	0	0	0	0	0	0	-	-	-	-	-	-
鉄筋	0	0	0	0	0	0	-	-	-	-	-	-
舗装	2	5	△ 3	11,096,800	46,245,100	△ 35,148,300	88.92	89.12	-0.20	10.00	12.20	-2.20
しゅんせつ	0	0	0	0	0	0	-	-	-	-	-	-
板金	0	0	0	0	0	0	-	-	-	-	-	-
ガラス	0	0	0	0	0	0	-	-	-	-	-	-
塗装	4	2	2	11,787,600	11,616,000	171,600	89.72	93.76	-4.04	6.50	5.50	1.00
防水	0	0	0	0	0	0	-	-	-	-	-	-
内装仕上	0	0	0	0	0	0	-	-	-	-	-	-
機械器具設置	4	3	1	42,541,400	47,663,000	△ 5,121,600	97.47	98.84	-1.36	1.00	1.00	0.00
熱絶縁	0	0	0	0	0	0	-	-	-	-	-	-
電気通信	1	3	△ 2	1,922,800	115,221,700	△ 113,298,900	92.49	94.98	-2.50	1.00	1.33	-0.33
造園	1	1	0	19,373,200	18,348,000	1,025,200	95.00	97.10	-2.10	4.00	4.00	0.00
さく井	0	1	△ 1	0	22,107,800	△ 22,107,800	-	98.89	-	-	1.00	-
建具	1	0	1	3,217,500	0	3,217,500	91.69	-	-	2.00	-	-
水道施設	11	7	4	412,948,800	114,397,800	298,551,000	97.16	95.16	2.00	4.18	2.71	1.47
消防施設	0	0	0	0	0	0	-	-	-	-	-	-
清掃施設	0	0	0	0	0	0	-	-	-	-	-	-
解体	2	0	2	24,342,707	0	24,342,707	90.74	-	-	15.00	-	-
総計	55	62	△ 7	1,060,725,991	1,422,414,530	△ 361,688,539	93.45	93.36	0.09	5.25	4.76	0.49

(対象工事：予定価格130万円超)

令和6年4月1日 ~ 令和6年6月30日 契約分

4 月別

月別	件数	合計金額 (円)	平均落札率 (%)	平均入札参加 者数(者)
R6.4	5	88,053,900	95.36	4.80
R6.5	25	437,289,600	93.30	5.56
R6.6	25	535,382,491	93.21	5.04
R6.7	-	-	-	-
R6.8	-	-	-	-
R6.9	-	-	-	-
R6.10	-	-	-	-
R6.11	-	-	-	-
R6.12	-	-	-	-
R7.1	-	-	-	-
R7.2	-	-	-	-
R7.3	-	-	-	-
総計	55	1,060,725,991	93.45	5.25

5 部局等別

部局	工事担当課	件数	合計金額 (円)	平均落札率 (%)	平均入札参加 者数(者)
財務部	公共施設管理課	19	202,230,600	93.33	3.37
農政部	農林課	0	-	-	-
建設部	都市計画課	0	-	-	-
	まちづくり整備課	2	99,871,200	93.00	9.00
	開発管理課	1	1,490,500	89.26	4.00
	道路課	9	128,559,530	90.46	8.33
	建築住宅課	3	47,002,707	93.83	10.33
教育委員会	教育総務課	0	-	-	-
上下水道局	上水道施設課	13	440,246,400	96.31	3.92
	下水道施設課	8	141,325,054	92.93	5.75
総計		55	1,060,725,991	93.45	5.25

(対象工事：予定価格130万円超)
令和6年6月30日現在

6 入札不調の状況

月別	入札事務 件数 a	不調計 b (c+d)	失格・ 無効等	応札なし	不調率 (%) b/a
			c	d	
R6.4	5	0	0	0	0.00
R6.5	23	0	0	0	0.00
R6.6	26	1	1	0	3.85
R6.7	-	-	-	-	-
R6.8	-	-	-	-	-
R6.9	-	-	-	-	-
R6.10	-	-	-	-	-
R6.11	-	-	-	-	-
R6.12	-	-	-	-	-
R7.1	-	-	-	-	-
R7.2	-	-	-	-	-
R7.3	-	-	-	-	-
R6.4～6 総計	54	1	1	0	1.85
R5.4～6 総計	59	1	0	1	1.69

7 くじ引きでの落札者決定状況

月別	契約件数	くじ引き による落札 決定件数	くじ引き による落札 決定率 (%)
R6.4	5	0	0.00%
R6.5	23	1	4.35%
R6.6	25	0	0.00%
R6.7	-	-	-
R6.8	-	-	-
R6.9	-	-	-
R6.10	-	-	-
R6.11	-	-	-
R6.12	-	-	-
R7.1	-	-	-
R7.2	-	-	-
R7.3	-	-	-
R6.4～6 総計	53	1	1.89
R5.4～6 総計	58	0	0.00

令和6年6月30日現在

8 入札参加資格登録者数

工種	地域区分				合計
	市内	準市内	県内	県外	
土木一式	87	8	60	84	239
建築一式	42	3	35	62	142
大工	9	1	4	6	20
左官	6	1	1	3	11
とび・土工・コンクリート	65	7	60	49	181
石	19	3	4	5	31
屋根	15	2	5	4	26
電気	20	5	39	92	156
管	38	2	47	59	146
タイル・れんが・ブロック	10	1	4	14	29
鋼構造物	19	5	24	53	101
鉄筋	3	0	0	1	4
舗装	65	6	39	36	146
しゅんせつ	18	4	16	23	61
板金	3	0	3	2	8
ガラス	8	0	2	2	12
塗装	33	6	27	21	87
防水	17	3	12	9	41
内装仕上	24	3	8	28	63
機械器具設置	9	1	27	95	132
熱絶縁	1	0	0	2	3
電気通信	10	2	25	44	81
造園	13	2	9	13	37
さく井	2	1	12	3	18
建具	8	3	6	4	21
水道施設	53	3	42	90	188
消防施設	23	2	21	6	52
清掃施設	0	0	2	15	17
解体	51	4	26	37	118
合計	671	78	560	862	2,171

入札方式別発注工事一覧表

入札方式：制限付一般競争入札

期間（令和5年12月1日～令和6年6月30日）

No	工事番号	工事名	工種	契約日	予定価格 (税込：円)	契約金額 (税込：円)	落札率 (%)	請負業者名	請負業者 の地域	入札参 加者数	備考
1	6986	古川町地内外開発道路側溝蓋補修工事	土木一式	2023/12/7	1,743,500	1,559,140	89.43%	有限会社 リキ土建	市内	6	
2	s329	公共下水道管理設工事（枝線）第10工区	土木一式	2024/1/9	16,650,700	14,902,800	89.50%	株式会社 藤建設	市内	9	
3	90006	市道門3-78号線外道路改良工事（ゼロ市債）	土木一式	2024/2/26	8,465,600	7,576,800	89.50%	株式会社 シビルディング大喜	市内	12	
4	90007	市道若3-322号線外道路改良工事（ゼロ市債）	土木一式	2024/2/26	8,690,000	7,995,350	92.01%	株式会社 Artis	市内	12	
5	s801	公共下水道公共汚水ます設置工事（その1） （ゼロ市債）	土木一式	2024/2/26	9,949,500	8,884,810	89.30%	つかさ工業 株式会社	市内	7	
6	90008	市道門3-684号線外舗装工事（ゼロ市債）	土木一式	2024/3/8	5,918,000	5,255,800	88.81%	株式会社 シビルディング大喜	市内	10	
7	s802	公共下水道管理設工事（枝線）第1工区（ゼロ市債）	土木一式	2024/3/8	34,360,700	30,855,908	89.80%	有限会社 佐藤建機興業	市内	15	
8	s803	公共下水道管理設工事（枝線）第2工区（ゼロ市債）	土木一式	2024/3/8	16,255,800	14,508,301	89.25%	株式会社 一矢建設	市内	19	
9	578	門田町大字年貢町地内開発道路舗装工事	土木一式	2024/4/18	1,669,800	1,490,500	89.26%	鈴木土建 有限会社	市内	4	
10	s301	公共下水道管理設工事（枝線）河東1工区	土木一式	2024/5/7	4,958,800	4,420,900	89.15%	株式会社 一矢建設	市内	5	
11	838	市道若3-223号線外道路改良工事	土木一式	2024/5/27	88,468,600	80,498,000	90.99%	コジマ建設工業 株式会社	市内	14	
12	s302	公共下水道管理設工事（枝線）飯寺6工区	土木一式	2024/5/30	27,833,300	24,959,000	89.67%	株式会社 藤建設	市内	15	
13	1598	新柳原橋橋梁補修工事	土木一式	2024/6/6	4,900,500	4,753,100	96.99%	つかさ工業 株式会社	市内	2	
14	1857	市民スポーツ広場駐車場側溝改修工事	土木一式	2024/6/13	1,915,100	1,719,850	89.80%	合同会社 会津星工業	市内	6	
15	2009	2号流雪溝投雪口改修工事	土木一式	2024/6/20	2,165,900	1,992,100	91.98%	鈴木土建 有限会社	市内	5	
16	s307	公共下水道管理設工事（枝線）白虎町工区	土木一式	2024/6/27	62,909,000	56,857,154	90.38%	有限会社 佐藤建機興業	市内	5	
17	s313	公共下水道公共汚水ます設置工事（その5）	土木一式	2024/6/27	9,478,700	8,459,000	89.24%	鈴木土建 有限会社	市内	6	
18	1343	城西小学校給食室調理員専用トイレ新設工事	建築一式	2024/5/30	4,576,000	4,191,000	91.59%	有限会社 ベル	市内	1	
19	s108	上下水道局庁舎煙突改良工事	建築一式	2024/5/30	24,234,100	22,223,300	91.70%	木村建設 株式会社	市内	3	
20	2133	東山小学校・小金井小学校トイレ洋式化工事	建築一式	2024/6/27	12,870,000	11,775,500	91.50%	木村建設 株式会社	市内	3	

入札方式別発注工事一覧表

入札方式：制限付一般競争入札

期間（令和5年12月1日～令和6年6月30日）

No	工事番号	工事名	工種	契約日	予定価格 (税込：円)	契約金額 (税込：円)	落札率 (%)	請負業者名	請負業者 の地域	入札参 加者数	備考
21	2175	一箕小学校トイレ洋式化工事	建築一式	2024/6/27	14,619,000	13,359,500	91.38%	木村建設 株式会社	市内	4	
22	1034	市道幹Ⅰ-32号線防雪柵設置工事	とび・土工・ コンクリート	2024/5/30	11,727,100	10,600,700	90.39%	鈴木総合建設 株式会社	市内	11	
23	1633	大規模盛土造成地滑動崩落防止対策工事	とび・土工・ コンクリート	2024/6/20	100,929,400	91,299,780	90.46%	株式会社 共立土建	市内	11	
24	607	若松城茶室隣閣周囲塀屋根改修工事	屋根	2024/5/13	20,669,000	18,939,800	91.63%	鈴木総合建設 株式会社	市内	4	
25	721	南公民館照明器具LED化工事	電気	2024/5/7	3,102,000	2,835,800	91.42%	有限会社 渡辺電業社	市内	8	
26	s106	上下水道局庁舎照明設備改修工事	電気	2024/5/20	6,886,000	6,490,000	94.25%	株式会社 守電気店	市内	9	
27	1905	謹教小学校照明器具LED化工事	電気	2024/6/20	49,720,000	45,443,200	91.40%	有限会社 新電気商会	市内	9	
28	1907	第三中学校校舎照明器具LED化工事	電気	2024/6/20	38,588,000	35,442,000	91.85%	有限会社 渡辺電業社	市内	9	
29	6738	一箕公民館1階男子トイレ改修工事	管	2023/12/1	4,444,000	4,345,000	97.77%	有限会社 永峰設備	市内	1	
30	6917	厩町団地第3棟量水器取替工事	管	2023/12/7	3,883,000	3,795,000	97.73%	有限会社 永峰設備	市内	1	
31	6921	米代団地第6棟外量水器取替工事	管	2023/12/7	1,430,000	1,412,400	98.77%	有限会社 安達水道工業所	市内	1	
32	s328	個別生活排水処理施設工事（その5）	管	2023/12/7	4,598,000	4,459,400	96.99%	株式会社 ムラオカプラミング	市内	3	
33	90002	会津総合運動公園噴水広場改修工事（ゼロ市 債）	管	2024/2/8	6,688,000	6,597,800	98.65%	会南設備 有限会社	市内	1	
34	583	城西小学校給水設備改修工事	管	2024/5/7	26,147,000	25,361,600	97.00%	株式会社 興栄設備	市内	5	
35	1131	背炙山公園揚水ポンプ取替工事	管	2024/5/23	3,190,000	3,146,000	98.62%	英設備 株式会社	市内	1	
36	1098	大戸子どもクラブ冷暖房設備工事	管	2024/5/30	6,710,000	6,169,900	91.95%	有限会社 新電気商会	市内	3	
37	s113	東山浄水場監視室エアコン更新工事	管	2024/6/6	5,545,100	5,074,300	91.51%	株式会社 目黒工業商会	市内	2	
38	s304	個別生活排水処理施設工事（その1）	管	2024/6/6	14,641,000	14,344,000	97.97%	有限会社 永峰設備	市内	3	
39	s305	個別生活排水処理施設工事（その2）	管	2024/6/6	10,725,000	10,395,000	96.92%	株式会社 ムラオカプラミング	市内	2	
40	1483	城北小学校外理科室冷暖房設備工事	管	2024/6/13	9,075,000	8,332,500	91.82%	有限会社 永峰設備	市内	2	
41	2012	城南小学校給食堂排水設備改修工事	管	2024/6/20	2,794,000	2,746,700	98.31%	会南設備 有限会社	市内	1	

入札方式別発注工事一覧表

入札方式：制限付一般競争入札

期間（令和5年12月1日～令和6年6月30日）

No	工事番号	工事名	工種	契約日	予定価格 (税込：円)	契約金額 (税込：円)	落札率 (%)	請負業者名	請負業者 の地域	入札参 加者数	備考
42	731	斎場火葬炉改修工事	タイル・れん が・ブロック	2024/5/14	10,780,000	10,175,000	94.39%	株式会社 宮本工業所	県外	3	
43	90001	市道若3-234号線舗装補修工事（ゼロ市債）	舗装	2024/2/16	13,647,700	12,192,400	89.34%	株式会社 広大	市内	15	
44	90003	市道幹 I -12号線舗装補修工事（ゼロ市債）	舗装	2024/2/16	11,306,900	10,072,700	89.08%	株式会社 南会西部建設コーポレーション	市内	23	
45	90004	市道幹 I -8号線舗装補修工事（ゼロ市債）	舗装	2024/2/16	13,109,800	11,682,000	89.11%	大川土木工業 株式会社	市内	23	
46	90005	市道幹 I -11号線舗装補修工事（ゼロ市債）	舗装	2024/2/16	15,471,500	13,753,806	88.90%	株式会社 東北入谷まちづくり建設	市内	19	
47	s804	公共下水道舗装本復旧工事（枝線）第1工区 （ゼロ市債）	舗装	2024/3/14	4,645,300	4,116,200	88.61%	株式会社 広大	市内	15	
48	1090	市道門3-93号線外交差点カラー化工事	舗装	2024/5/23	3,473,800	3,085,500	88.82%	株式会社 大成ロード	市内	7	
49	1134	市道幹 I -27号線舗装補修工事	舗装	2024/5/30	8,999,100	8,011,300	89.02%	株式会社 一矢建設	市内	13	
50	1234	市道幹 I -5号線外区画線標示工事	塗装	2024/5/23	4,543,000	4,013,900	88.35%	エスアイ 株式会社	市内	10	
51	1453	市道幹 I -17号線外区画線標示工事	塗装	2024/5/30	3,491,400	3,083,300	88.31%	株式会社 東北ライン	市内	10	
52	2335	松長小学校給食室塗床改修工事	塗装	2024/6/27	2,717,000	2,475,000	91.09%	有限会社 マルイ塗装	市内	3	
53	2342	東山小学校給食室塗床改修工事	塗装	2024/6/27	2,431,000	2,215,400	91.13%	有限会社 マルイ塗装	市内	3	
54	7900	コミュニティプールろ過設備改修工事	機械器具設置	2024/1/18	3,575,000	3,300,000	92.31%	株式会社 アクーズ会津	市内	2	
55	90009	会津水泳場50mプールろ過設備改修工事 （ゼロ市債）	機械器具設置	2024/3/1	3,476,000	3,300,000	94.94%	ハツ橋設備 株式会社	市内	1	
56	602	崎川浜公衆便所浄化槽改修工事	機械器具設置	2024/4/25	2,761,000	2,677,400	96.97%	株式会社 興栄設備	市内	1	
57	1151	川南小学校浄化槽改修工事	機械器具設置	2024/5/30	1,859,000	1,804,000	97.04%	東邦工業 株式会社	市内	1	
58	1009	川南小学校校内一般放送設備改修工事	電気通信	2024/5/23	2,079,000	1,922,800	92.49%	有限会社 大友電話工業	市内	1	
59	1610	小田垣公園遊具更新工事	造園	2024/6/13	20,392,900	19,373,200	95.00%	会津創苑 株式会社	市内	4	
60	1492	城西コミュニティセンター2階建具改修工事	建具	2024/6/6	3,509,000	3,217,500	91.69%	有限会社 ベル	市内	2	
61	s101	神指町南四合配水管布設工事	水道施設	2024/4/18	24,046,000	23,243,000	96.66%	有限会社 内川水道工業	市内	7	
62	s103	東千石三丁目配水管布設替工事	水道施設	2024/4/25	34,441,000	33,385,000	96.93%	会津ガス 株式会社	市内	6	

入札方式別発注工事一覧表

入札方式：制限付一般競争入札

期間（令和5年12月1日～令和6年6月30日）

No	工事番号	工事名	工種	契約日	予定価格 (税込：円)	契約金額 (税込：円)	落札率 (%)	請負業者名	請負業者 の地域	入札参 加者数	備考
63	s105	東千石二丁目配水管布設替工事	水道施設	2024/4/25	28,105,000	27,258,000	96.99%	秋山ユアビス建設 株式会社	市内	6	
64	s104	重要給水施設配水管整備事業 高野町中沼配水管布設替工事	水道施設	2024/5/14	21,549,000	21,007,800	97.49%	会南設備 有限会社	市内	3	
65	s107	館脇町配水管布設替工事	水道施設	2024/5/21	79,585,000	76,978,000	96.72%	有限会社 金野工業	市内	4	
66	s102	老朽管更新事業 上町外配水管布設替工事	水道施設	2024/5/27	57,145,000	55,374,000	96.90%	東協設備 株式会社	市内	4	
67	s109	門田町飯寺配水管布設工事	水道施設	2024/5/30	3,993,000	3,938,000	98.62%	有限会社 会津水道工業所	市内	2	
68	s114	東年貢一丁目配水管布設替工事	水道施設	2024/6/13	18,843,000	18,425,000	97.78%	有限会社 永峰設備	市内	2	
69	s110	重要給水施設配水管整備事業 一箕町八幡配水管布設替工事	水道施設	2024/6/20	42,548,000	41,250,000	96.95%	株式会社 東北入谷まちづくり建設	市内	5	
70	s115	老朽管更新事業 新横町配水管布設替工事	水道施設	2024/6/20	42,416,000	41,470,000	97.77%	株式会社 セントラル設備	市内	4	
71	s112	重要給水施設配水管整備事業 大塚一丁目配水管布設替工事	水道施設	2024/6/27	73,612,000	70,620,000	95.94%	ハツ橋設備 株式会社	市内	3	
72	7751	文化センター二酸化炭素消火設備改修工事	消防施設	2024/1/9	2,167,000	2,110,900	97.41%	株式会社 守電気店	市内	2	再公告
73	6630	高塚団地簡平501～702号住宅解体工事	解体	2023/12/8	6,985,000	6,237,550	89.30%	つかさ工業 株式会社	市内	10	
74	7162	城前団地改良住宅第23棟住宅解体工事	解体	2023/12/21	7,832,000	7,079,600	90.39%	有限会社 会津公衛建設	市内	12	
75	1535	城前団地集会所解体工事	解体	2024/6/13	11,253,000	10,164,000	90.32%	鈴木総合建設 株式会社	市内	15	
76	1536	城前団地改良住宅第24・25棟住宅解体工事	解体	2024/6/13	15,554,000	14,178,707	91.16%	ヤマト環境開発 株式会社	市内	15	

入札方式別発注工事一覧表

入札方式：随意契約

期間（令和5年12月1日～令和6年6月30日）

No	工事番号	工事名	工種	契約日	予定価格 (税込：円)	契約金額 (税込：円)	決定率 (%)	請負業者名	請負業者 の地域	備考
1	s132	上下水道局庁舎電源設備緊急修理工事	電気	2023/12/25	2,579,500	2,579,500	100.00%	株式会社 目黒工業商会	市内	5号随契
2	886	片柳町団地第3・4棟昇降機改修工事	機械器具設置	2024/5/13	22,660,000	22,660,000	100.00%	三菱電機ビルソリューションズ 株式会社 北日本支社	県外	2号随契
3	s303	下水浄化工場No.2・No.3消化槽攪拌機修理工事	機械器具設置	2024/5/27	16,061,100	15,400,000	95.88%	株式会社 西原環境 東北営業所	県外	2号随契

入札参加停止措置の運用状況（令和6年4月～令和6年6月 工事登録事業者）

No.	商号又は名称	所在地	入札参加停止措置の期間			理由
			始期	終期	期間	
1						令和6年4月から令和6年6月の間は、工事登録業者に対する入札参加停止措置は、ありませんでした。
2						

令和5年度入札契約結果の状況について

1 主要6工種等の状況

(1) 契約件数、(2) 平均落札率、(3) 平均入札参加者数

ア 令和5年度における本市発注工事（予定価格130万円超）全体の実績

	(1)件数	(2)平均落札率 (%)	(3)平均入札参加者数 (者)
R5	179	93.38	4.72
R4	208	93.56	4.42
増減	△29	△0.18	0.30


イ 上記のうち、主要6工種の実績

		土木一式	舗装	建築一式	電気	管	水道施設
(1)件数	R5	54	16	20	13	24	21
	R4	56	21	19	18	30	24
	増減	△2	△5	1	△5	△6	△3

		土木一式	舗装	建築一式	電気	管	水道施設
(2)平均落札率 (%)	R5	91.36	89.09	91.73	93.75	97.41	96.77
	R4	91.68	89.41	92.74	94.13	96.00	97.24
	増減	△0.32	△0.32	△1.01	△0.38	1.41	△0.47

		土木一式	舗装	建築一式	電気	管	水道施設
(3)平均入札参加者数 (者)	R5	5.69	12.50	4.20	5.15	1.38	2.00
	R4	4.68	10.62	4.37	3.39	1.87	3.54
	増減	1.01	1.88	△0.17	1.76	△0.49	△1.54

【参考】平均落札率と平均入札参加者数の相関関係 〈イメージ〉

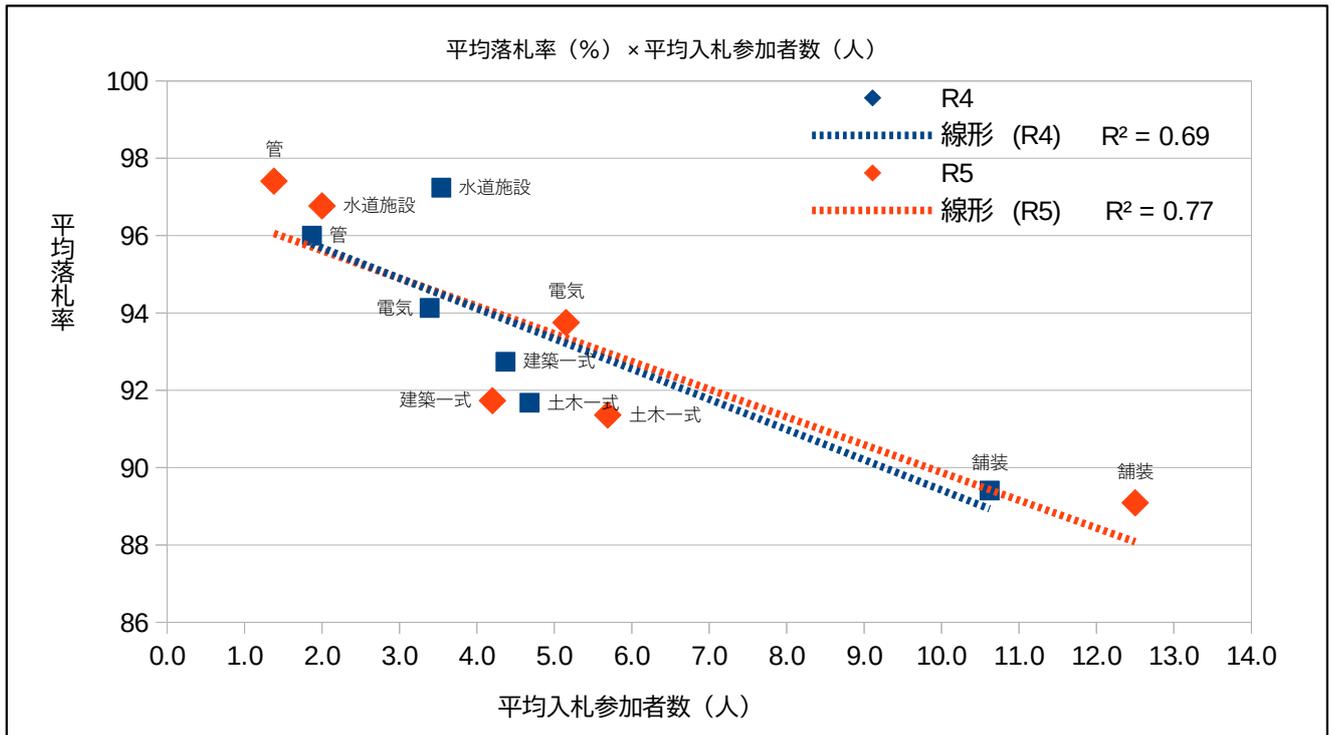

(4) 最低制限価格付近への応札集中の状況

最低制限価格近傍価格 (±1.0%) に応札が集中した案件

		土木一式	舗装	建築一式	電気	管	水道施設	計
件数 (発生率)	R5	6 (11.1%)	0 (0%)	6 (30.0%)	3 (23.1%)	1 (4.2%)	0 (0%)	16 (10.8%)
	R4	13 (23.2%)	3 (14.3%)	7 (36.8%)	2 (11.1%)	1 (3.3%)	0 (0%)	26 (15.5%)
	増減	△7	△3	△1	1	0	0	△10

(5) 予定価格と同額での応札の状況


		土木一式	舗装	建築一式	電気	管	水道施設	計
件数 (発生率)	R5	2 (3.7%)	4 (25.0%)	0 (0%)	0 (0%)	3 (12.5%)	0 (0%)	9 (6.1%)
	R4	5 (8.9%)	3 (14.3%)	3 (15.8%)	1 (5.6%)	1 (3.3%)	0 (0%)	13 (7.7%)
	増減	△3	1	△3	△1	2	0	△4

(6) くじ引きによる落札の状況

		土木一式	舗装	建築一式	電気	管	水道施設	計
件数 (発生率)	R5	0 (0%)	1 (6.3%)	0 (0%)	0 (0%)	0 (0%)	0 (0%)	1 (0.7%)
	R4	0 (0%)	3 (14.3%)	1 (5.3%)	0 (0%)	0 (0%)	0 (0%)	4 (2.4%)
	増減	0	△2	△1	0	0	0	△3

(7) 工事品質の確保の状況

		土木一式	舗装	建築一式	電気	管	水道施設	計
平均 評定点 (粗雑工事 件数)	R5	74.6点 (0件)	75.9点 (0件)	74.9点 (0件)	74.8点 (0件)	74.8点 (0件)	77.2点 (0件)	75.2点 (0件)
	R4	74.1点 (0件)	74.5点 (0件)	77.0点 (0件)	75.1点 (0件)	75.5点 (0件)	75.9点 (0件)	75.4点 (0件)
	増減	0.5	1.4	△2.1	△0.3	△0.7	1.3	△0.2

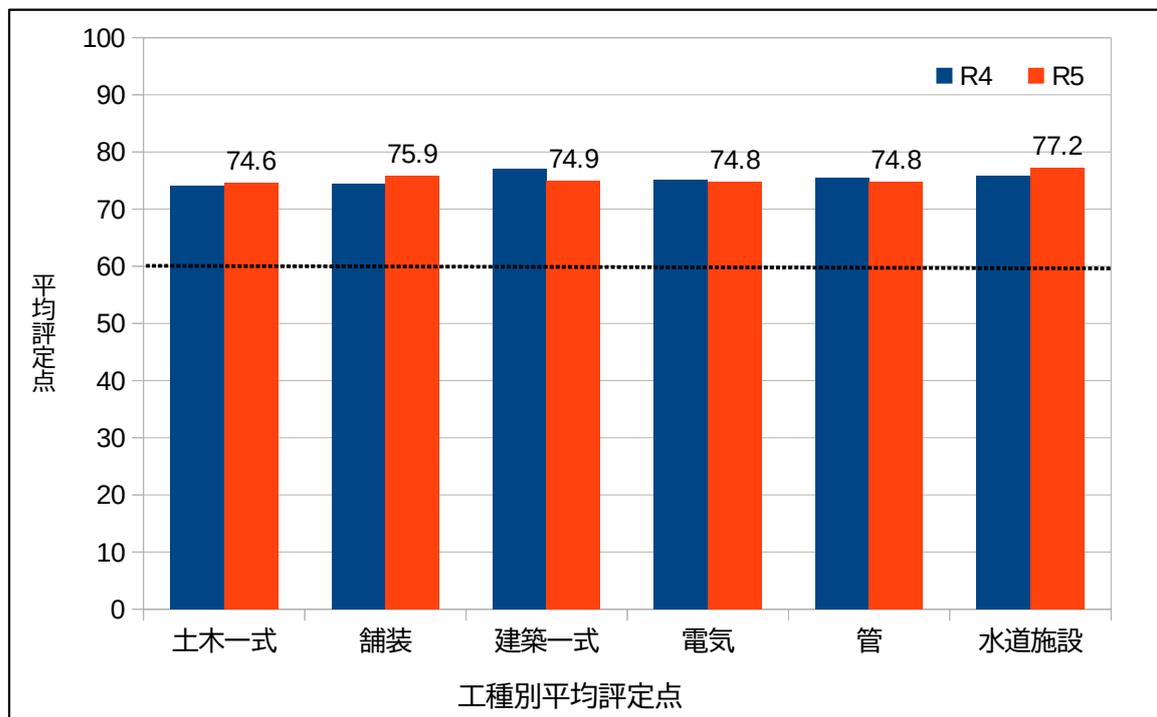


2 他団体の状況との比較

(1) 福島県及び県内他市の平均落札率の状況

(国土交通省調査より)

	会津若松市	福島市	郡山市	いわき市	白河市	須賀川市	喜多方市	相馬市	二本松市	田村市	南相馬市	伊達市	本宮市	福島県	平均
R4	93.4	96.0	91.3	92.7	95.4	96.6	94.0	97.7	89.5	97.3	96.9	97.3	97.5	94.9	95.0
R3	92.7	96.0	89.3	93.5	96.1	96.9	91.4	96.3	90.2	96.8	97.0	97.0	96.7	94.8	94.6
増減	0.7	0.0	2.0	△0.8	△0.7	0.0	2.6	1.4	△0.7	0.5	△0.1	0.3	0.8	0.1	0.4

※ 平均落札率は、随意契約を除く競争入札案件での数値。

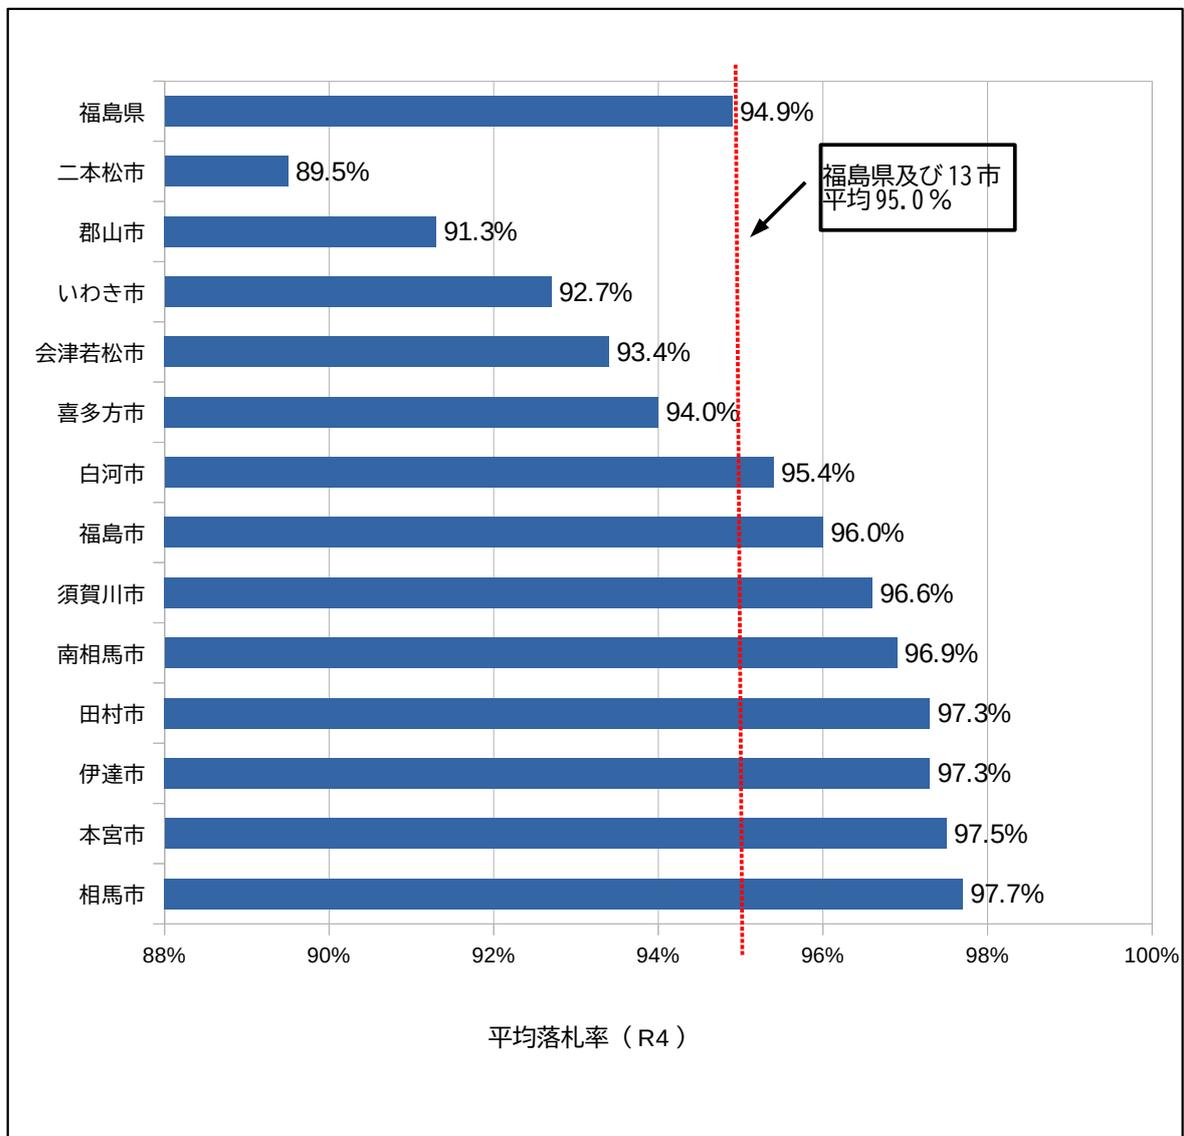

(2) 北海道及び東北管内 112 市の予定価格公表時期と平均落札率の状況

(国土交通省調査より)

	全案件 事後公表		全案件 事前公表		併用		非公表等	
	団体数	平均 落札率 (%)	団体数	平均 落札率 (%)	団体数	平均 落札率 (%)	団体数	平均 落札率 (%)
R4	48	94.9	22	95.8	42	95.3	0	0.0
R3	48	94.8	21	95.8	40	94.7	3	97.2
増減	0	0.1	1	0.0	2	0.6	△3	-

※ 平均落札率は、随意契約を除く競争入札案件での数値。

