

会津若松市入札等に関する有識者会議（令和4年度第3回）

日時：令和5年3月17日（金）14時00分～

場所：会津若松市役所追手町第二庁舎2階第4会議室

次 第

1 開 会

2 議 事

(1) 抽出事案について

No.1 城西団地第3棟大規模改善給排水衛生設備工事

No.2 会津若松工業団地5号排水ポンプ改修工事

No.3 市道幹I-12号線舗装補修工事

(2) 入札及び契約手続の運用状況について

ア 市発注工事の入札結果について（令和4年8月～令和4年11月分）

イ 入札参加停止措置の運用状況について（令和4年8月～令和4年11月分）

(3) その他

3 閉 会

会津若松市入札等に関する有識者会議名簿

(令和5年3月17日現在)

番号	氏名	職業等	備考
1	おおの けんじ 大野 健二	東北税理士会会津若松支部 税理士	
2	こいけ たつや 小池 達哉	福島県弁護士会会津若松支部 弁護士	座長代理
3	こだま ひろあき 見玉 博昭	学校法人白鷗大学法学部 教授	座長
4	とりうみ つよし 鳥海 剛志	東日本建設業保証株式会社 福島支店長	
5	わたなべ けいじ 渡部 啓二	会津若松商工会議所 専務理事	

(五十音順・敬称略)

入札等に関する有識者会議（令和4年度第3回）抽出事案一覧表

（対象期間：令和4年8月～令和4年11月）

<制限付一般競争入札>


No.	工事名	工種	施工担当課	備考
1	城西団地第3棟大規模改善給排水衛生設備工事	管	公共施設管理課	
2	会津若松工業団地5号排水ポンプ改修工事	管	公共施設管理課	
3	市道幹I-12号線舗装補修工事	舗装	道路課	

No. 1


抽出事案説明書

入札方式	制限付一般競争入札	
工事名	城西団地第3棟大規模改善給排水衛生設備工事	
施工担当課	財務部公共施設管理課	
工事概要	<p>建築工事</p> <p>1. 直接仮設工事 1式</p> <p>2. 撤去工事 1式</p> <p>3. 木・内装工事 1式</p> <p>4. 発生材処理 1式</p>	<p>機械設備工事</p> <p>1. 衛生器具設備工事 1式</p> <p>2. 換気設備工事 1式</p> <p>3. 給水設備工事 1式</p> <p>4. 排水設備工事 1式</p> <p>5. 発生材処理 1式</p>
契約相手方	有限会社 金野工業	
入札参加資格	<p>①登録工種</p> <p>②資格総合点数</p> <p>③地域要件</p> <p>※①～③を満たす者</p> <p>④技術者配置</p> <p>⑤施工実績</p>	<p>管工事</p> <p>管工事 620点以上</p> <p>市内業者</p> <p>30者</p> <ul style="list-style-type: none"> ・この工事に対応する資格を有する技術者を主任技術者として施工現場に配置できること。 ・現場代理人を施工現場に常駐配置できること。ただし、会津若松市が定める常駐義務の緩和要件等に該当する場合はこの限りでない。（配置する現場代理人は正社員であること。） ・同種工事の施工実績を有すること。
入札参加資格設定の経緯及び理由	<p>上記①</p> <p>上記②、③</p> <p>上記④</p> <p>上記⑤</p>	<p>本工事の施工内容から設定。</p> <p>本市建設工事発注基準から設定。</p> <p>建設業法及び本市工事請負契約約款の規定から設定。</p> <p>本市建設工事発注基準及び工物品質の確保を考慮し設定。</p>
入札の経過及び結果	令和4年7月11日公告、同年7月28日電子入札開札。応札1者。 詳細は別紙「入札・見積結果情報閲覧」のとおり	
予定価格	19,480,000円（税抜き）／21,428,000円（税込み）	
落札金額	19,434,000円（税抜き）／21,377,400円（税込み）	


落札率	99.76%
備考	

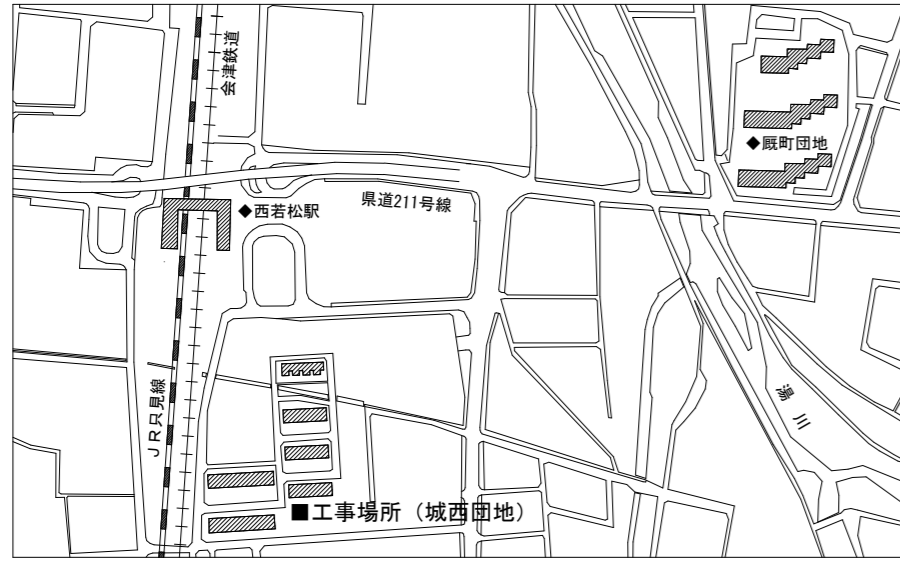


案内図

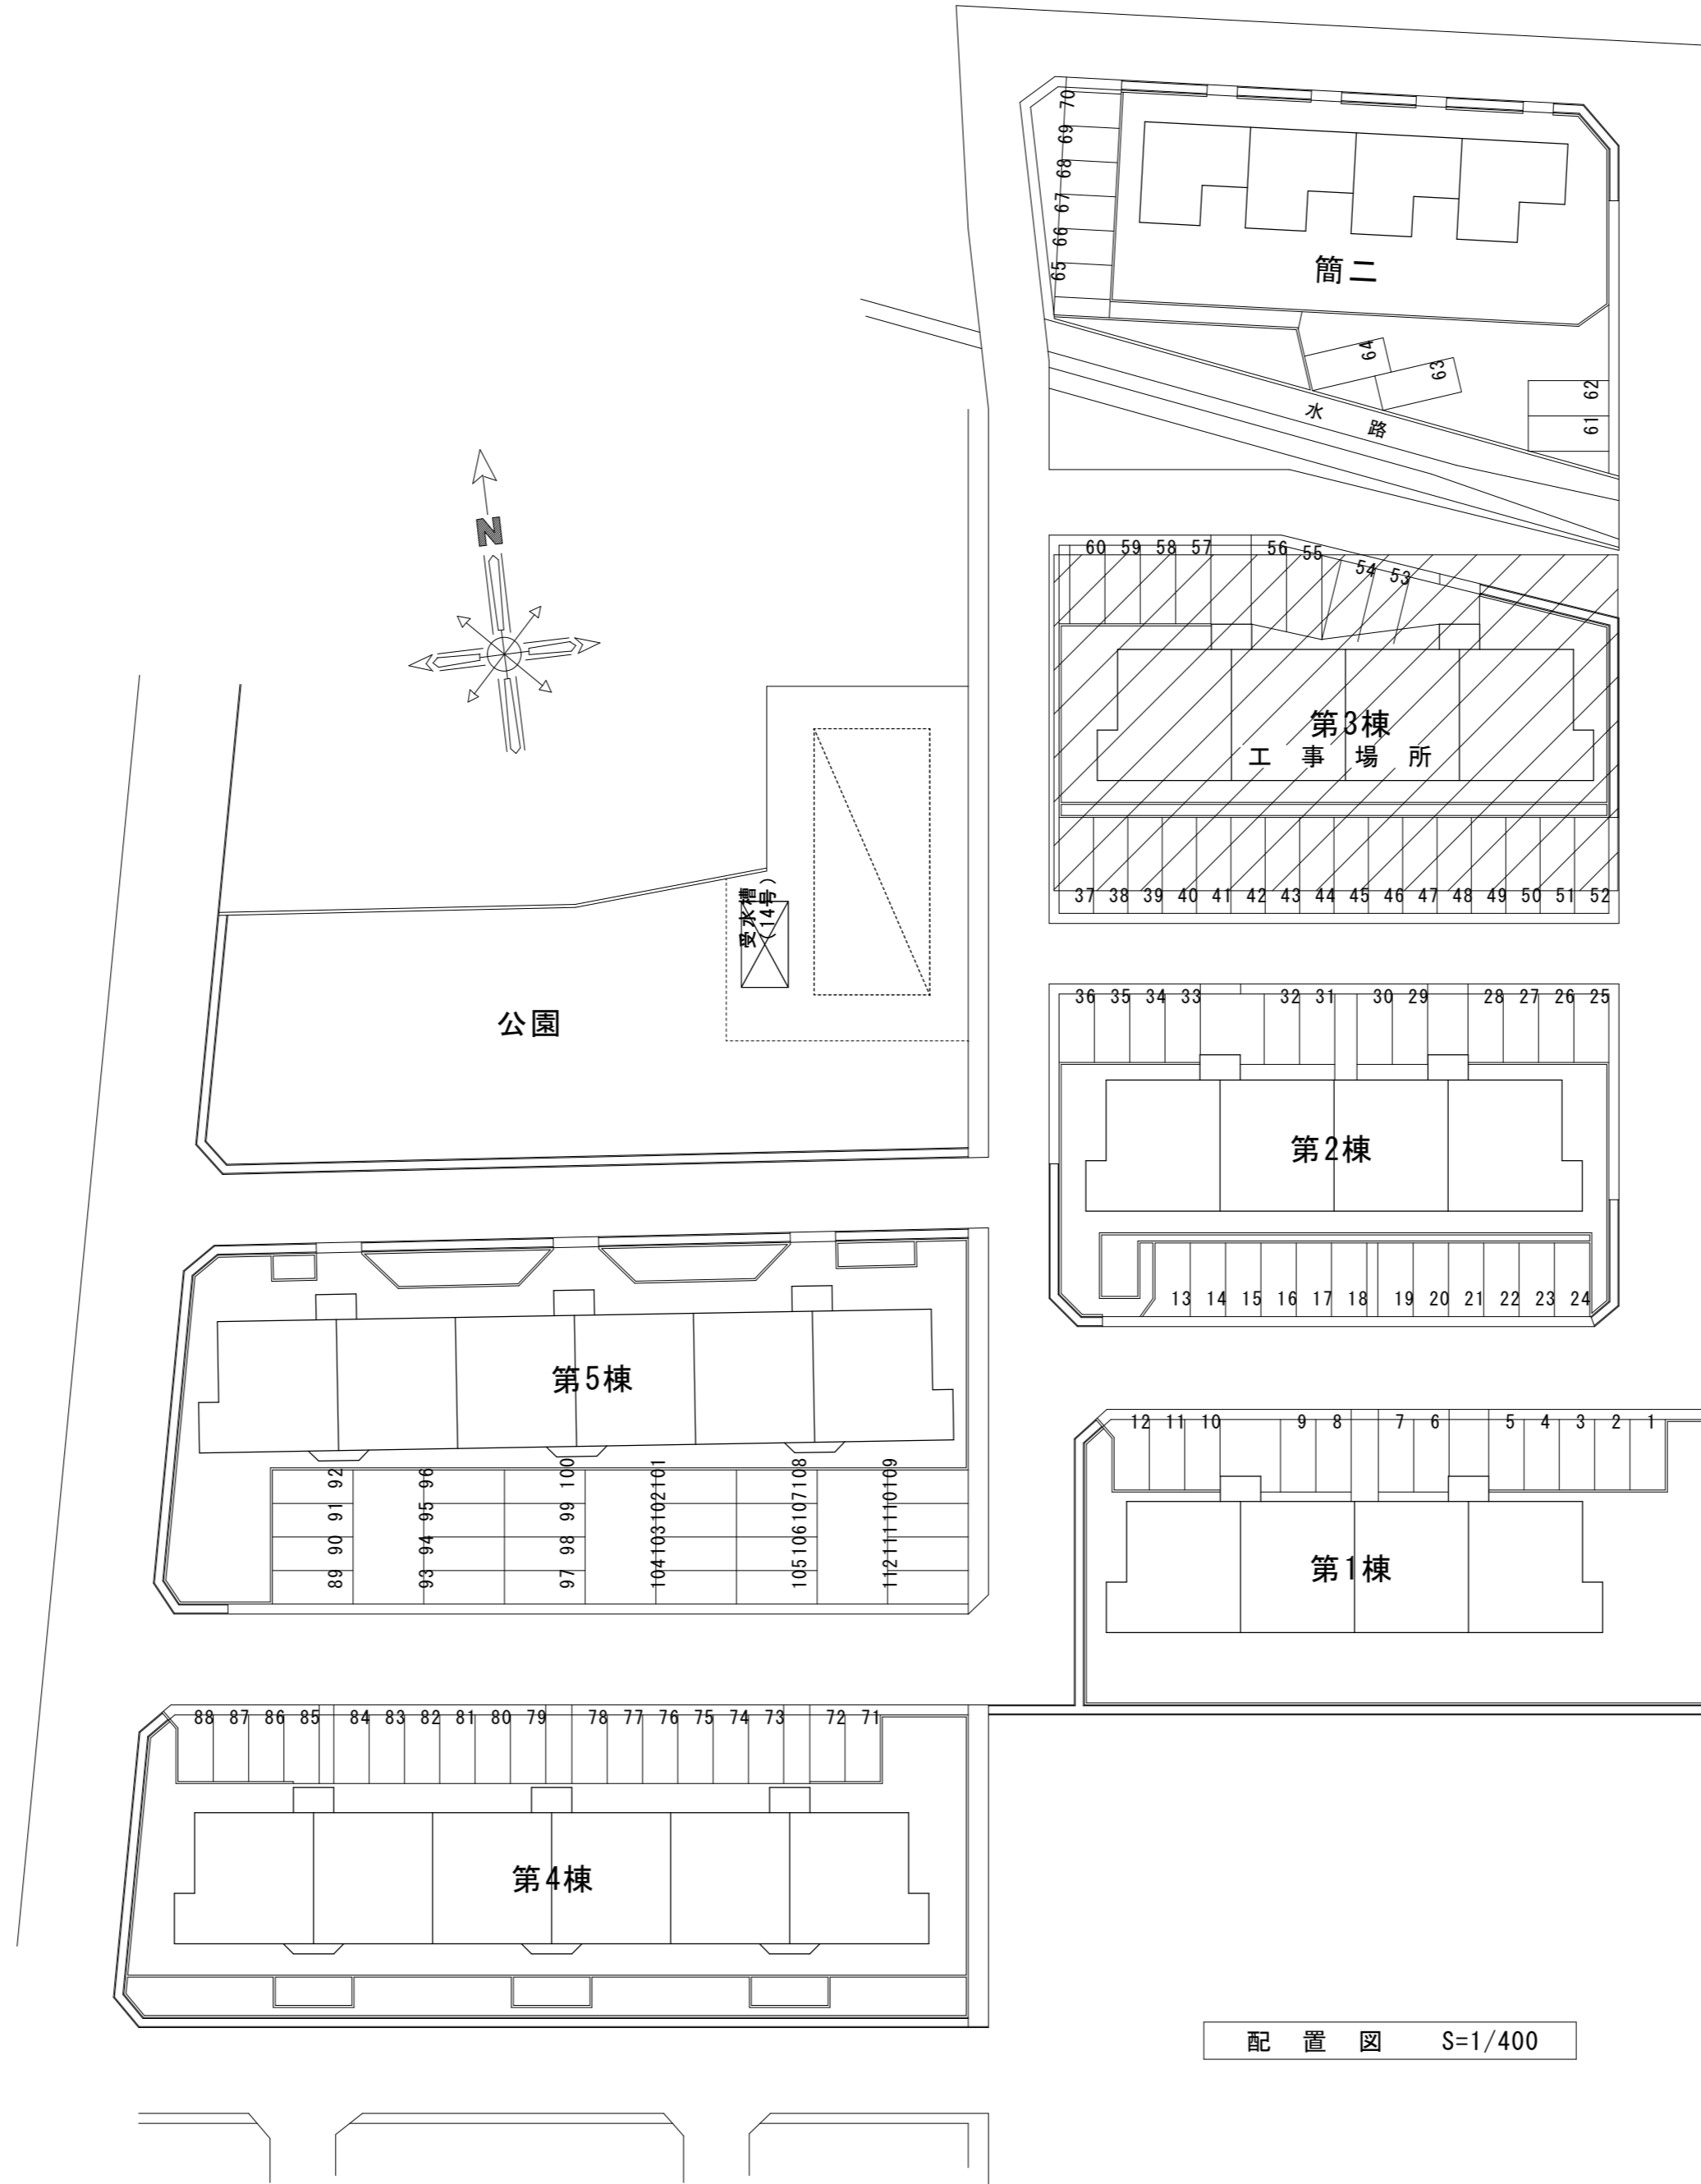


城西団地第3棟大規模改善給排水衛生設備工事						設計図
案内図					縮尺	
配置図					1/400	
					制作年月日	
					R4.6	
課長	主幹	副主幹	副主幹	設計	製図	
会津若松市 財務部						公共施設管理課

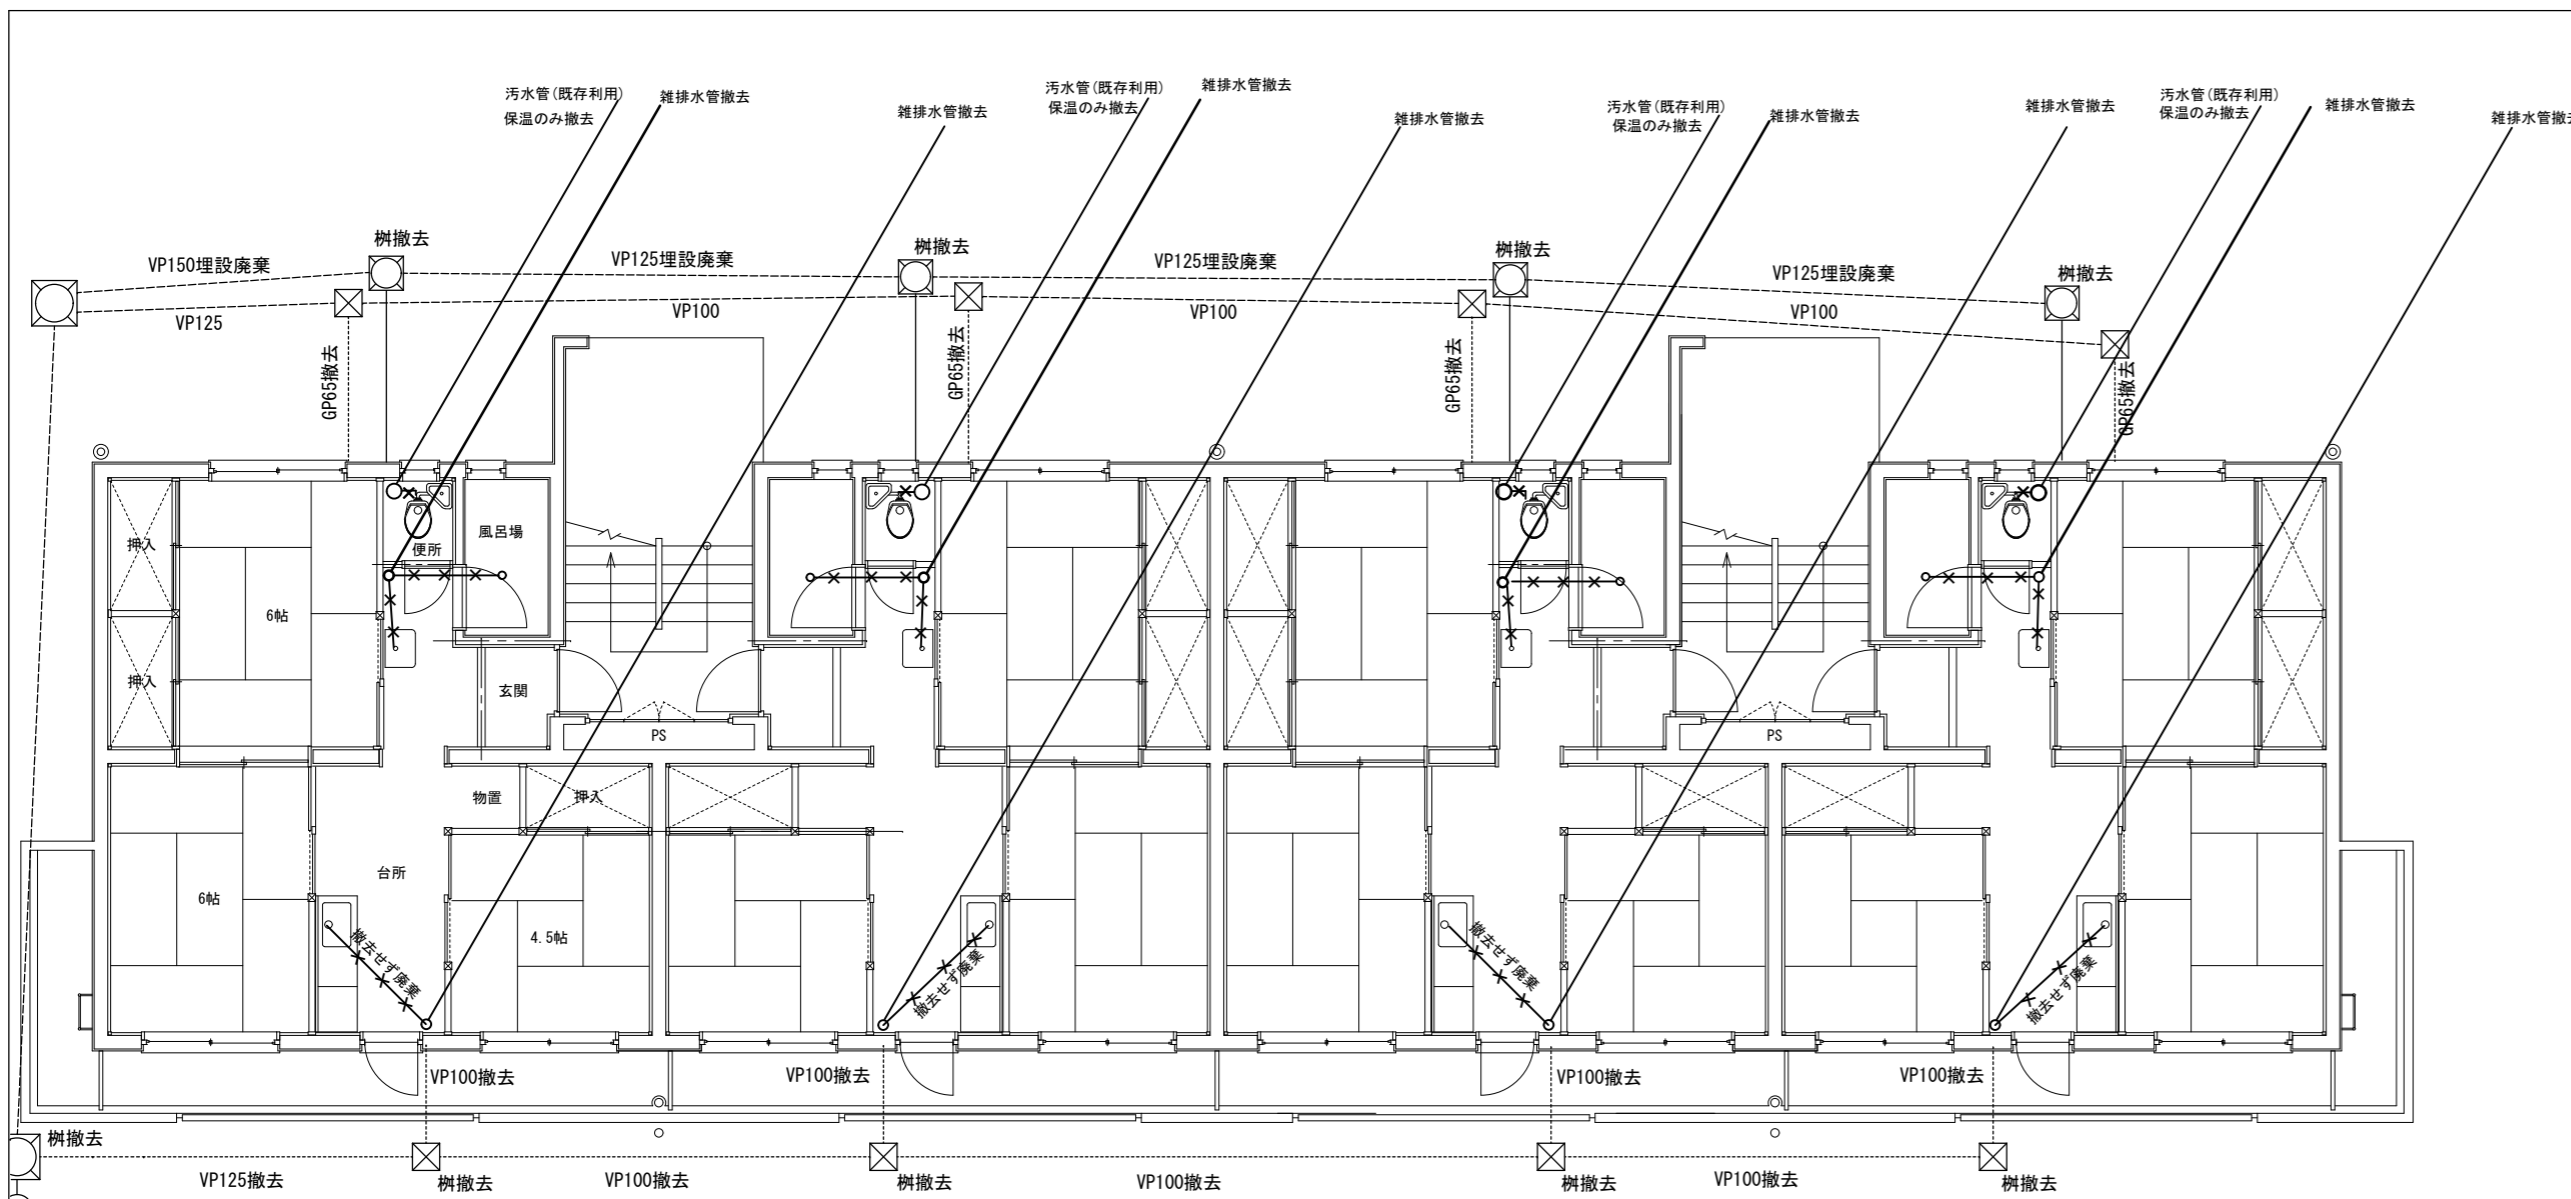


改修前 1階平面図 S=1/100

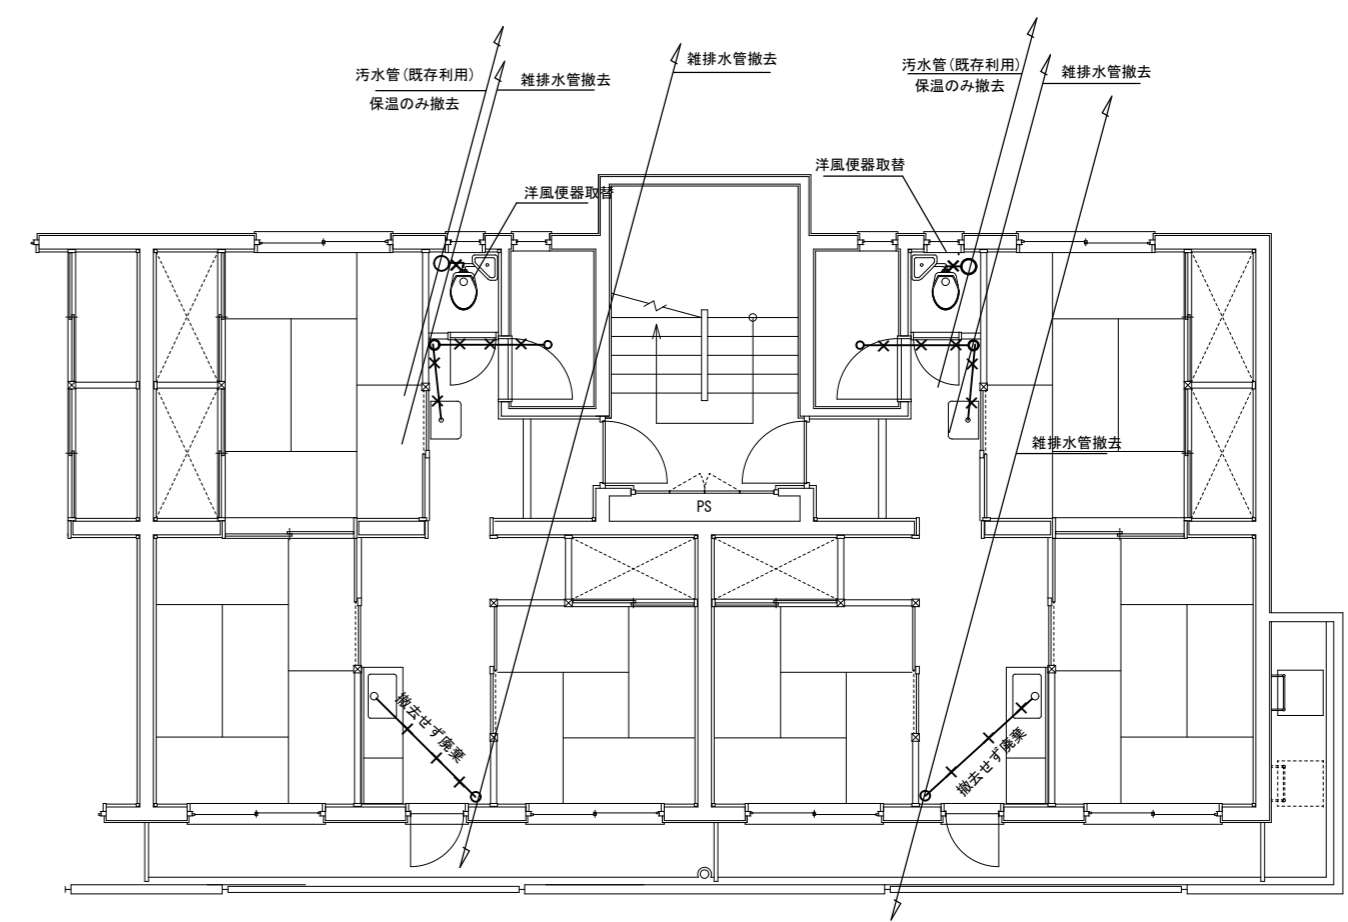

改修前 2～5階平面図 S=1/100

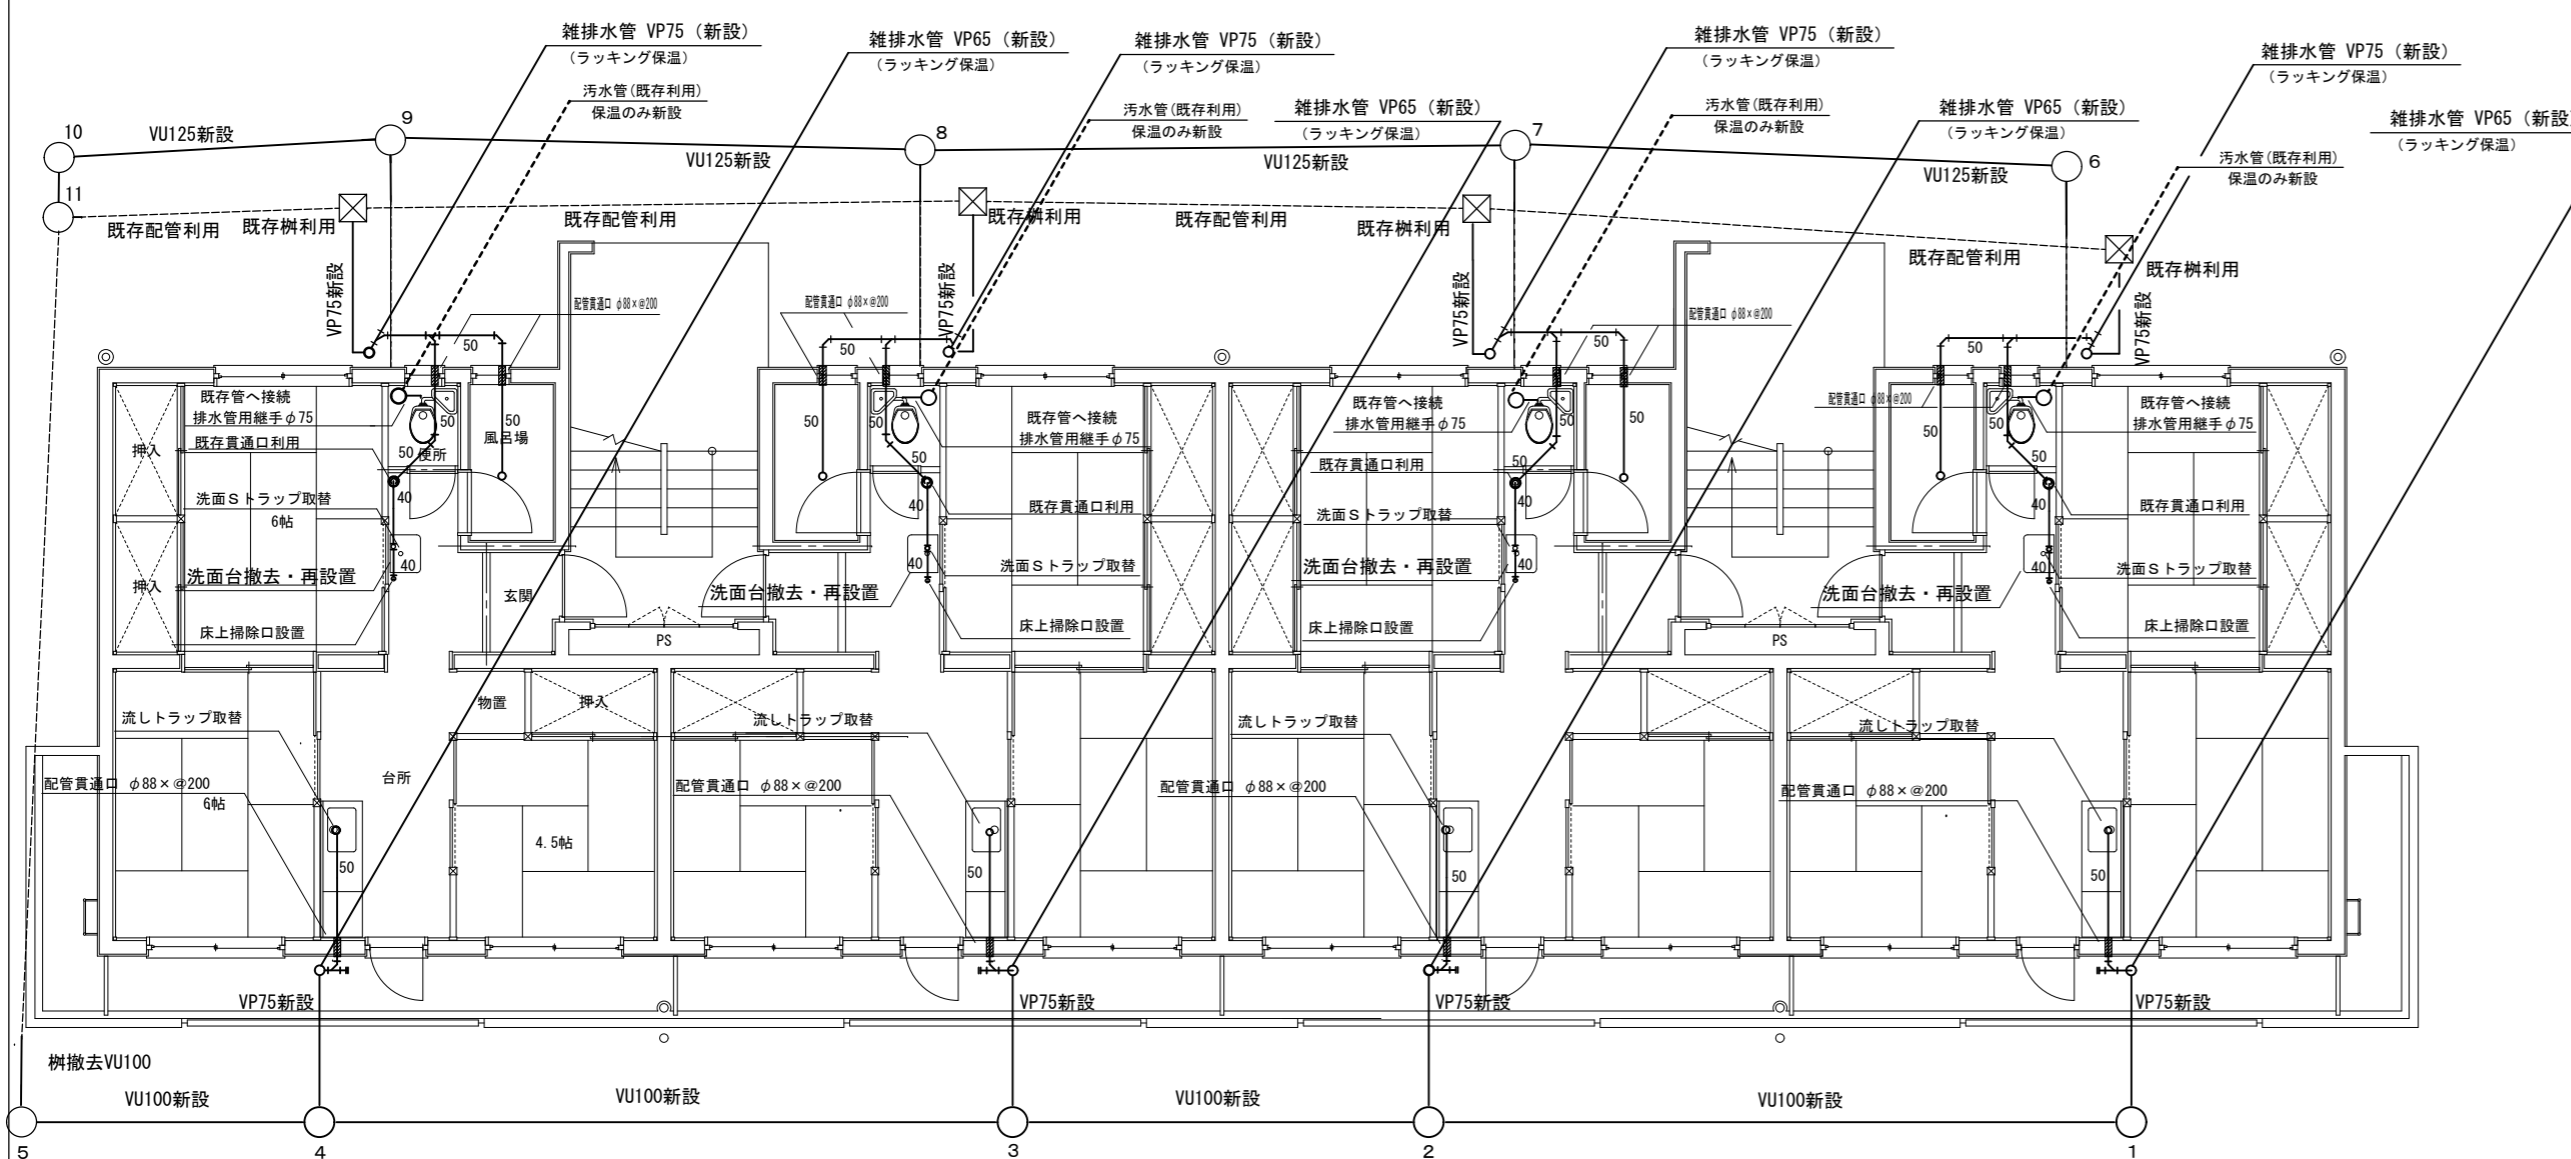

改修後 1階平面図 S=1/100

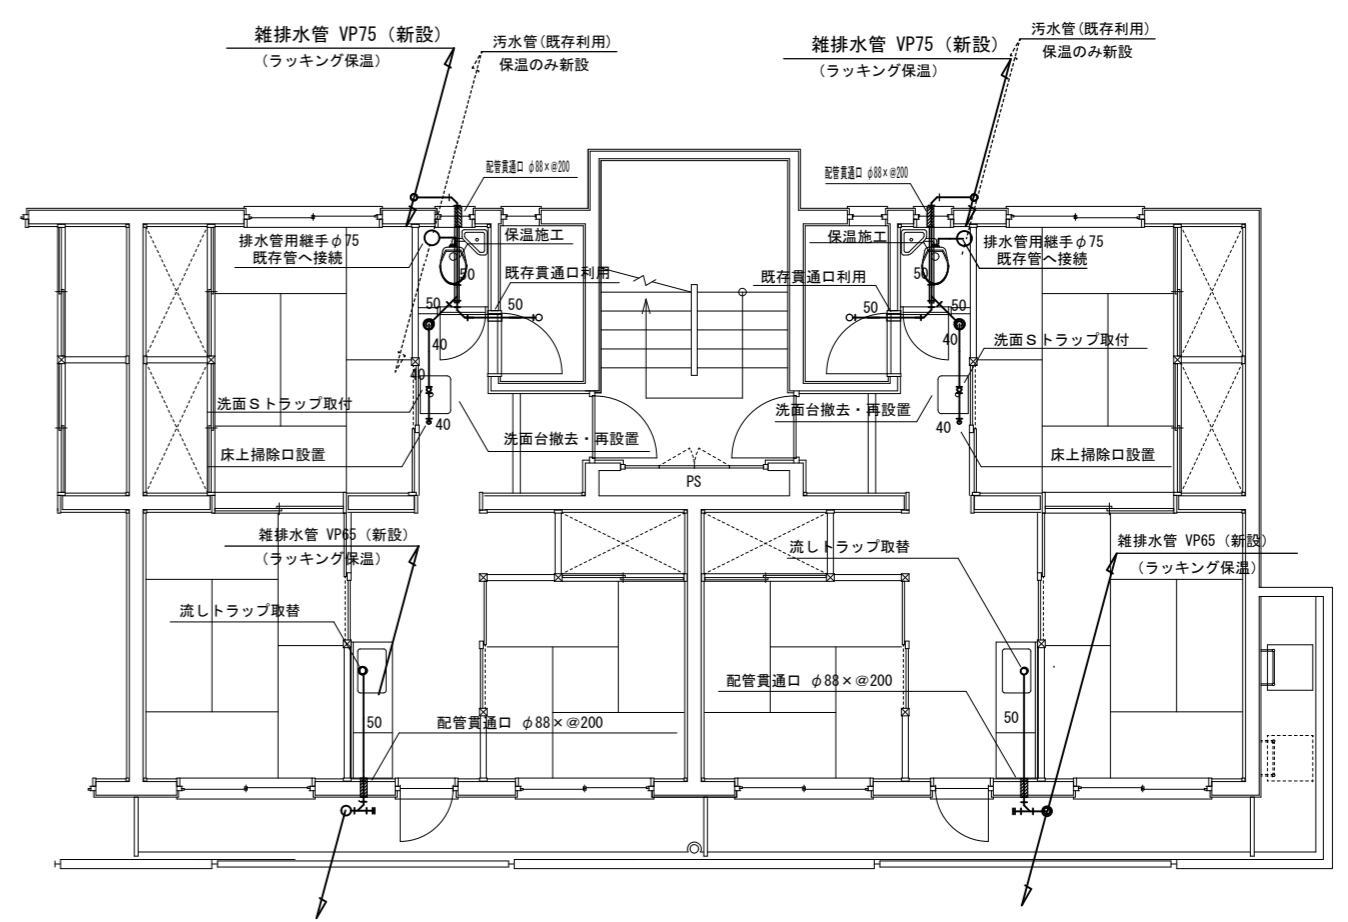

改修後 2～5階平面図 S=1/100



※排水管の管種は、埋設部及び外部はVP・VU管とし、それ以外については耐火VPとする。
 ※配管貫通部の穴開けに際しては、事前に鉄筋・ガス管の位置を確認して切断しないように施工すること。
 ※排水管工事に伴い、浴室及び便所・廊下(一部)の天井を張り替える。

城西団地第3棟大規模改善給排水衛生設備工事		設計図
排水設備詳細図		縮尺 1/100
		制作年月日 R4.6
課長	主幹	副主幹
		設計
会津若松市 財務部		公共施設管理課


No. 2

抽出事案説明書

入札方式	制限付一般競争入札	
工事名	会津若松工業団地5号排水ポンプ改修工事	
施工担当課	財務部公共施設管理課	
工事概要	5号排水ポンプ分解整備 1式 軸封水配管修理 1式	
契約相手方	ハッ橋設備 株式会社	
入札参加資格	①登録工種 ②資格総合点数 ③地域要件 ※①～③を満たす者 ④技術者配置 ⑤施工実績	管工事 管工事 350点以上 市内業者 39者 ・この工事に対応する資格を有する技術者を主任技術者として施工現場に配置できること。 ・現場代理人を施工現場に常駐配置できること。ただし、会津若松市が定める常駐義務の緩和要件等に該当する場合はこの限りでない。（配置する現場代理人は正社員であること。） ・同種工事の施工実績を有すること。
入札参加資格設定の経緯及び理由	上記① 上記②、③ 上記④ 上記⑤	本工事の施工内容から設定。 本市建設工事発注基準から設定。 建設業法及び本市工事請負契約約款の規定から設定。 本市建設工事発注基準及び工物品質の確保を考慮し設定。
入札の経過及び結果	令和4年6月20日公告、同年6月29日電子入札開札。応札1者。 詳細は別紙「入札・見積結果情報閲覧」のとおり	
予定価格	7,090,000円（税抜き）／7,799,000円（税込み）	
落札金額	7,090,000円（税抜き）／7,799,000円（税込み）	
落札率	100.00%	
備考		

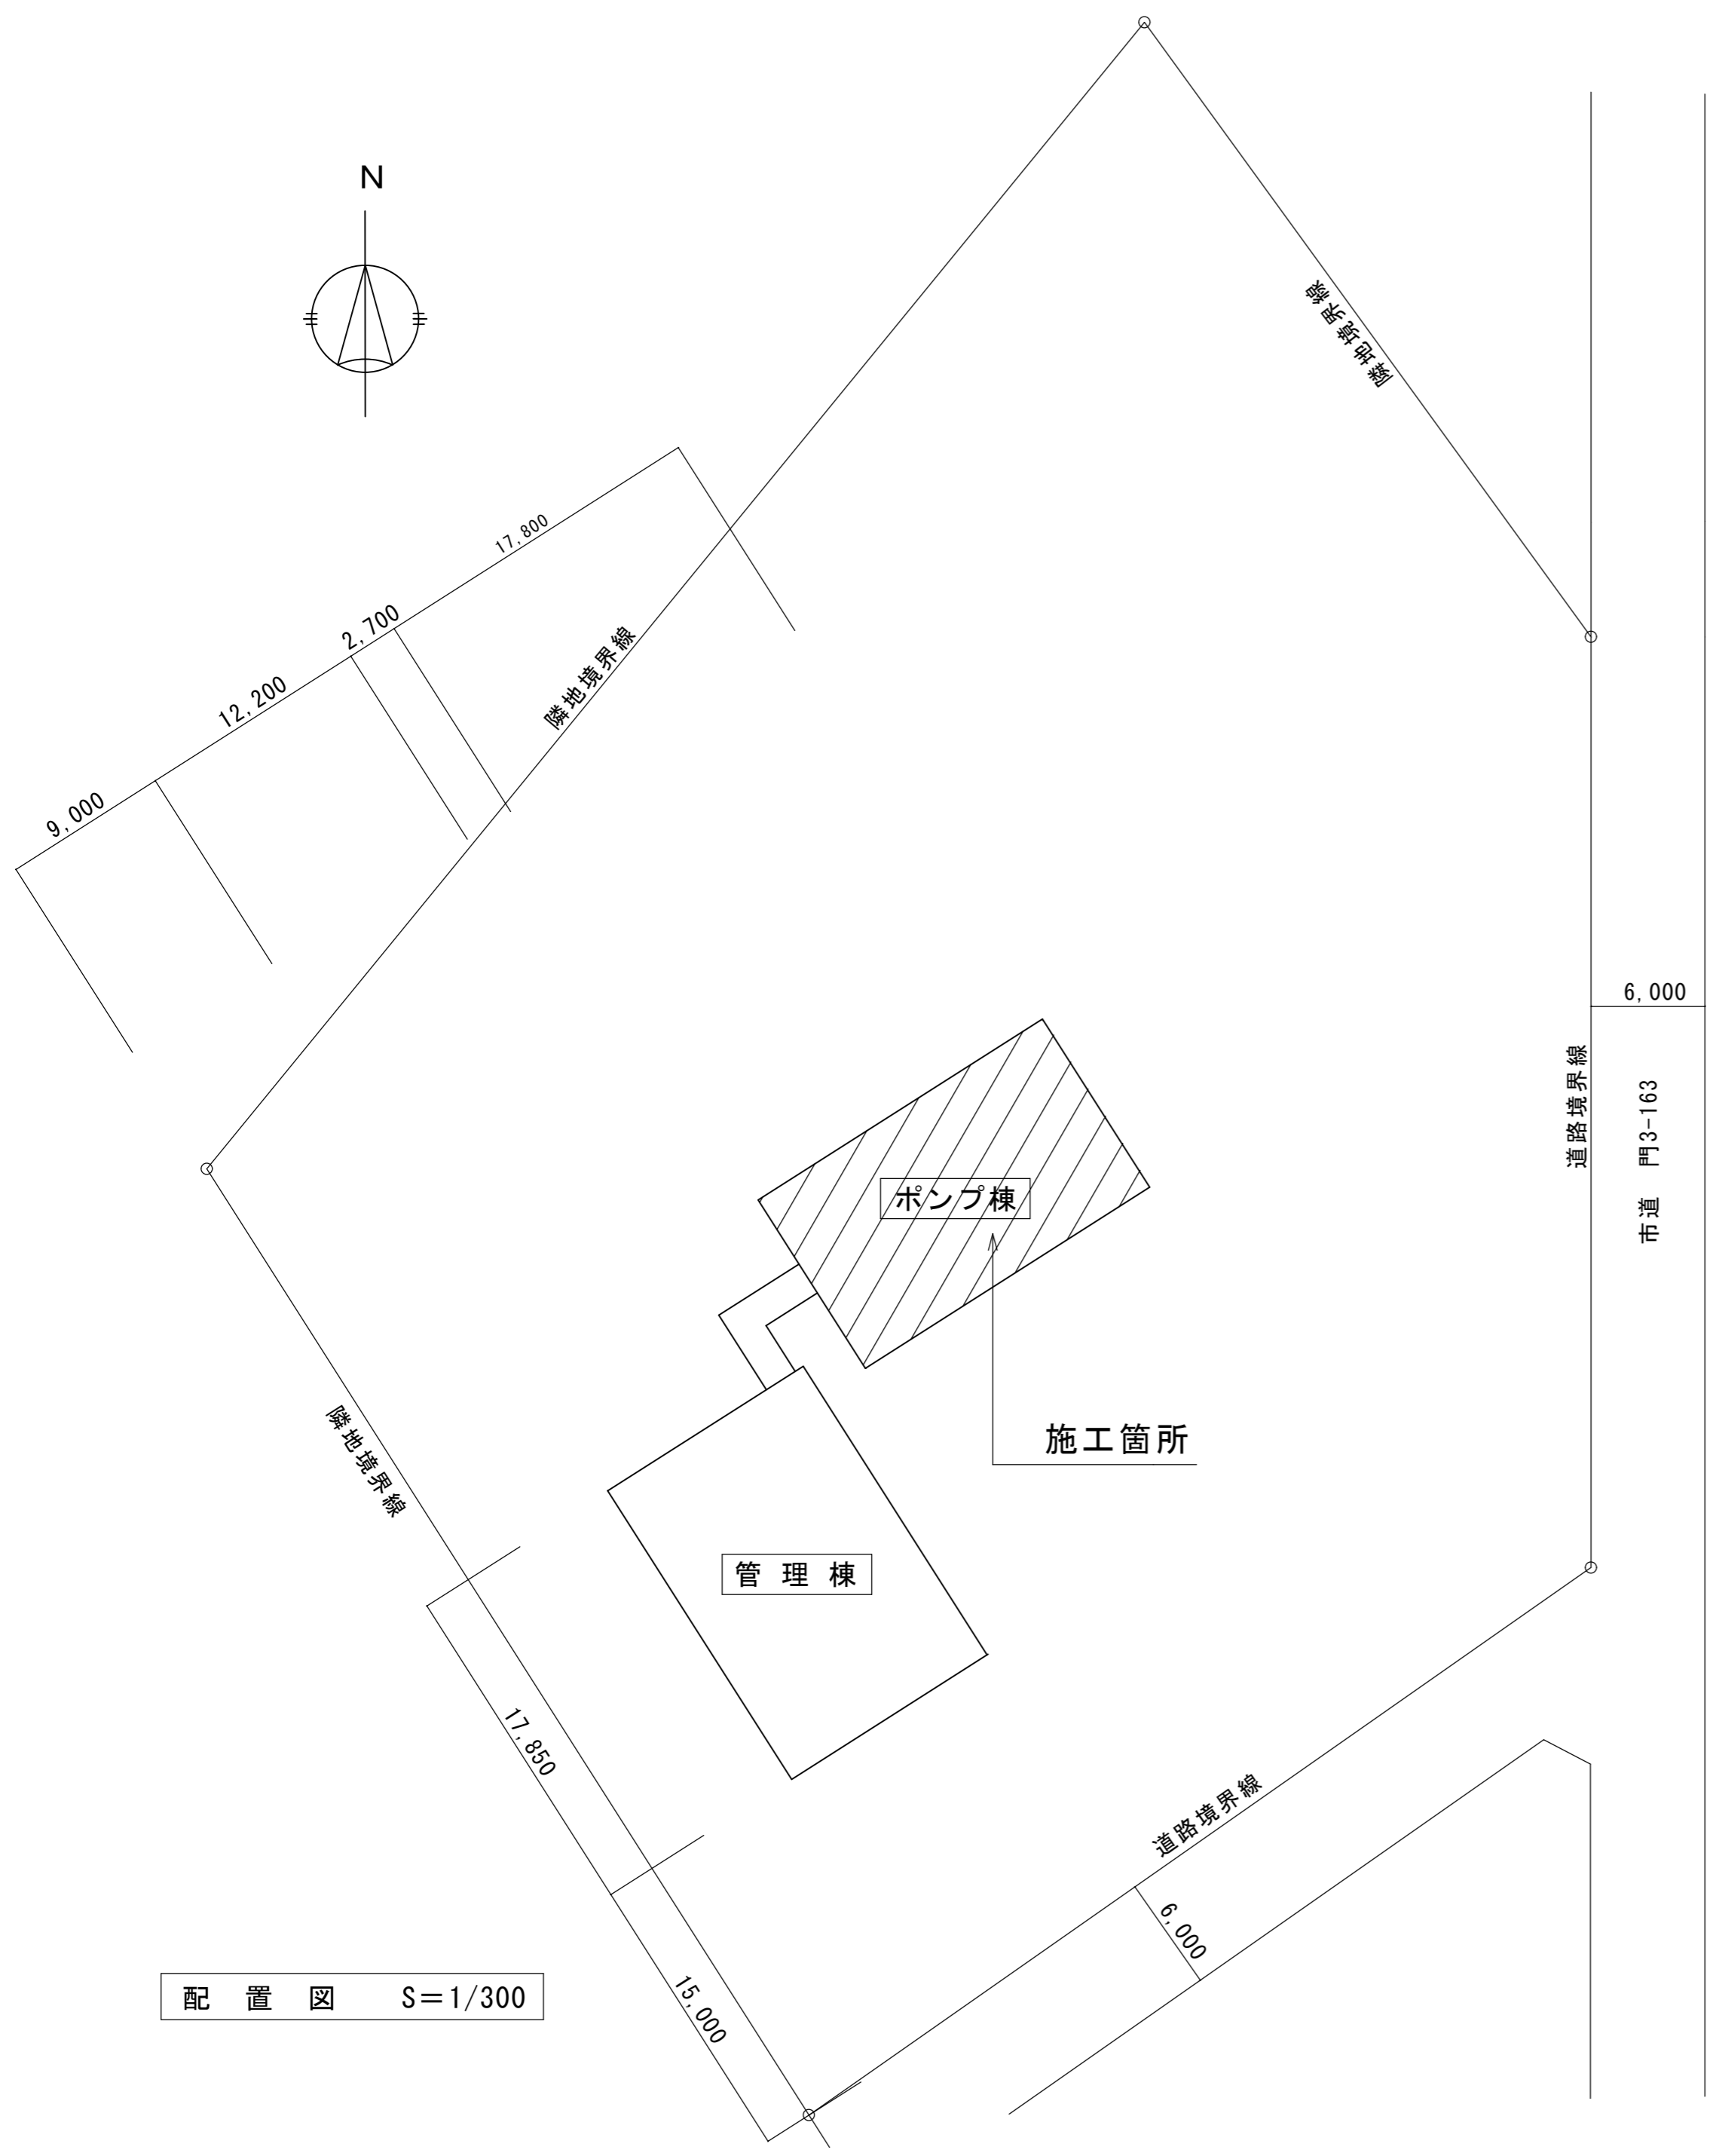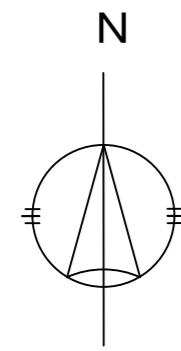

配置図 S=1/300

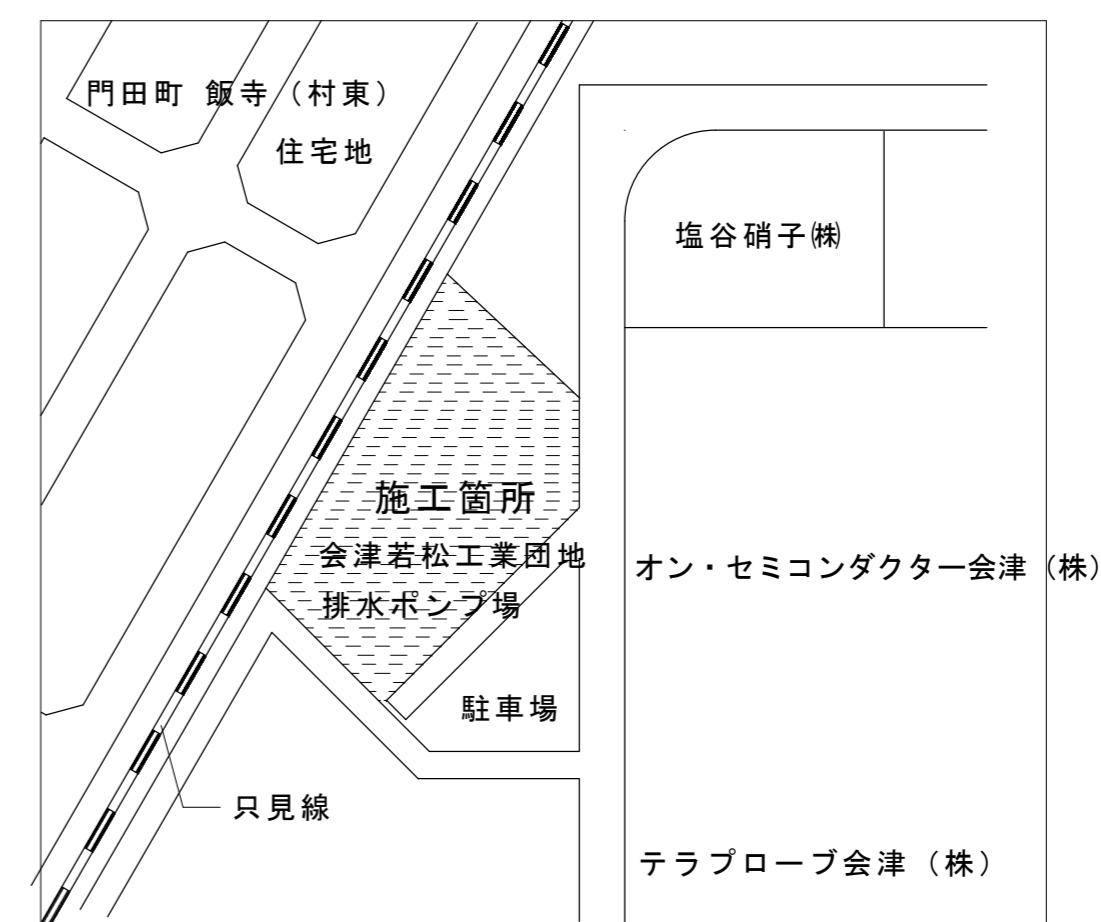

案内図


特記仕様

- 特記に記載のないものは、下記の仕様とする。
 - ・『建築・設備工事共通仕様書』 福島県土木部
 - ・『公共建築工事改修工事標準仕様書』 国土交通省大臣官房官庁営繕部監修
 - ・『建築改修工事監理指針』 国土交通省大臣官房官庁営繕部監修
 - ・『電気設備工事、機械設備工事監理指針』 国土交通省大臣官房官庁営繕部監修
 - ・その他関係法令を遵守すること。
- 暴力団関係者の排除
会津若松市発生工事等からの暴力団等排除措置要綱を遵守するとともに、本市が発注する業務において、暴力団関係者からの資材の購入等、同関係者への下請けの発注及び同関係者が関与する産業廃棄物処理施設の使用を禁止する。
- 地産地消の推進
工業用資材の購入及び調達については、規格・品質等条件を満足するものであれば、地元産品の活用に努めること。下請け工事の発生についても地元業者の活用に心がけること。
- 請負業者賠償責任保険等
 - ・不測の事故に適切に対応できるよう、請負業者賠償責任保険に加入していること。(契約時に加入していれば可) その証券の写しを遅延なく提出すること。
 - ・法定外の労災保険の付保
 - ※本工事において、受注者は法定外の労災保険に付さなければならない。
- 工事を施工しない日及び時間帯について
 - ・工事を施工しない日 有・無 年 月 日
 - ・工事を施工しない時間帯 有・無 : ~ :
 - 工事を施工しない時間帯は、
工期全体 上記「工事を施工しない日」 に適用する。
- 特別措置に基づく市場単価の補正
本工事は、新型コロナウイルス感染症の影響下であることを踏まえ、賃金の押上げをできる限り取り除く為に、市場単価及び補正市場単価の補正をする。
- 基準
令和4年度の公共工事設計労務単価における特別措置を踏まえた建築関係工事に適用する市場単価の運用について

施工範囲

1. 5号排水ポンプの分解整備工事（主電動機を含む）
2. 3・4号排水ポンプ用圧力計及び連成計の取替修理工事
3. 軸封水配管修理工事
4. 上記工事に伴う試運転調整

会津若松工業団地5号排水ポンプ改修工事 設計図					
案内図				縮 尺	
配置図				S=1/300	
				制作年月日	
				R04.5	
課長	主幹	副主幹	副主幹	設計	製図
会津若松市 財務部 公共施設管理課					

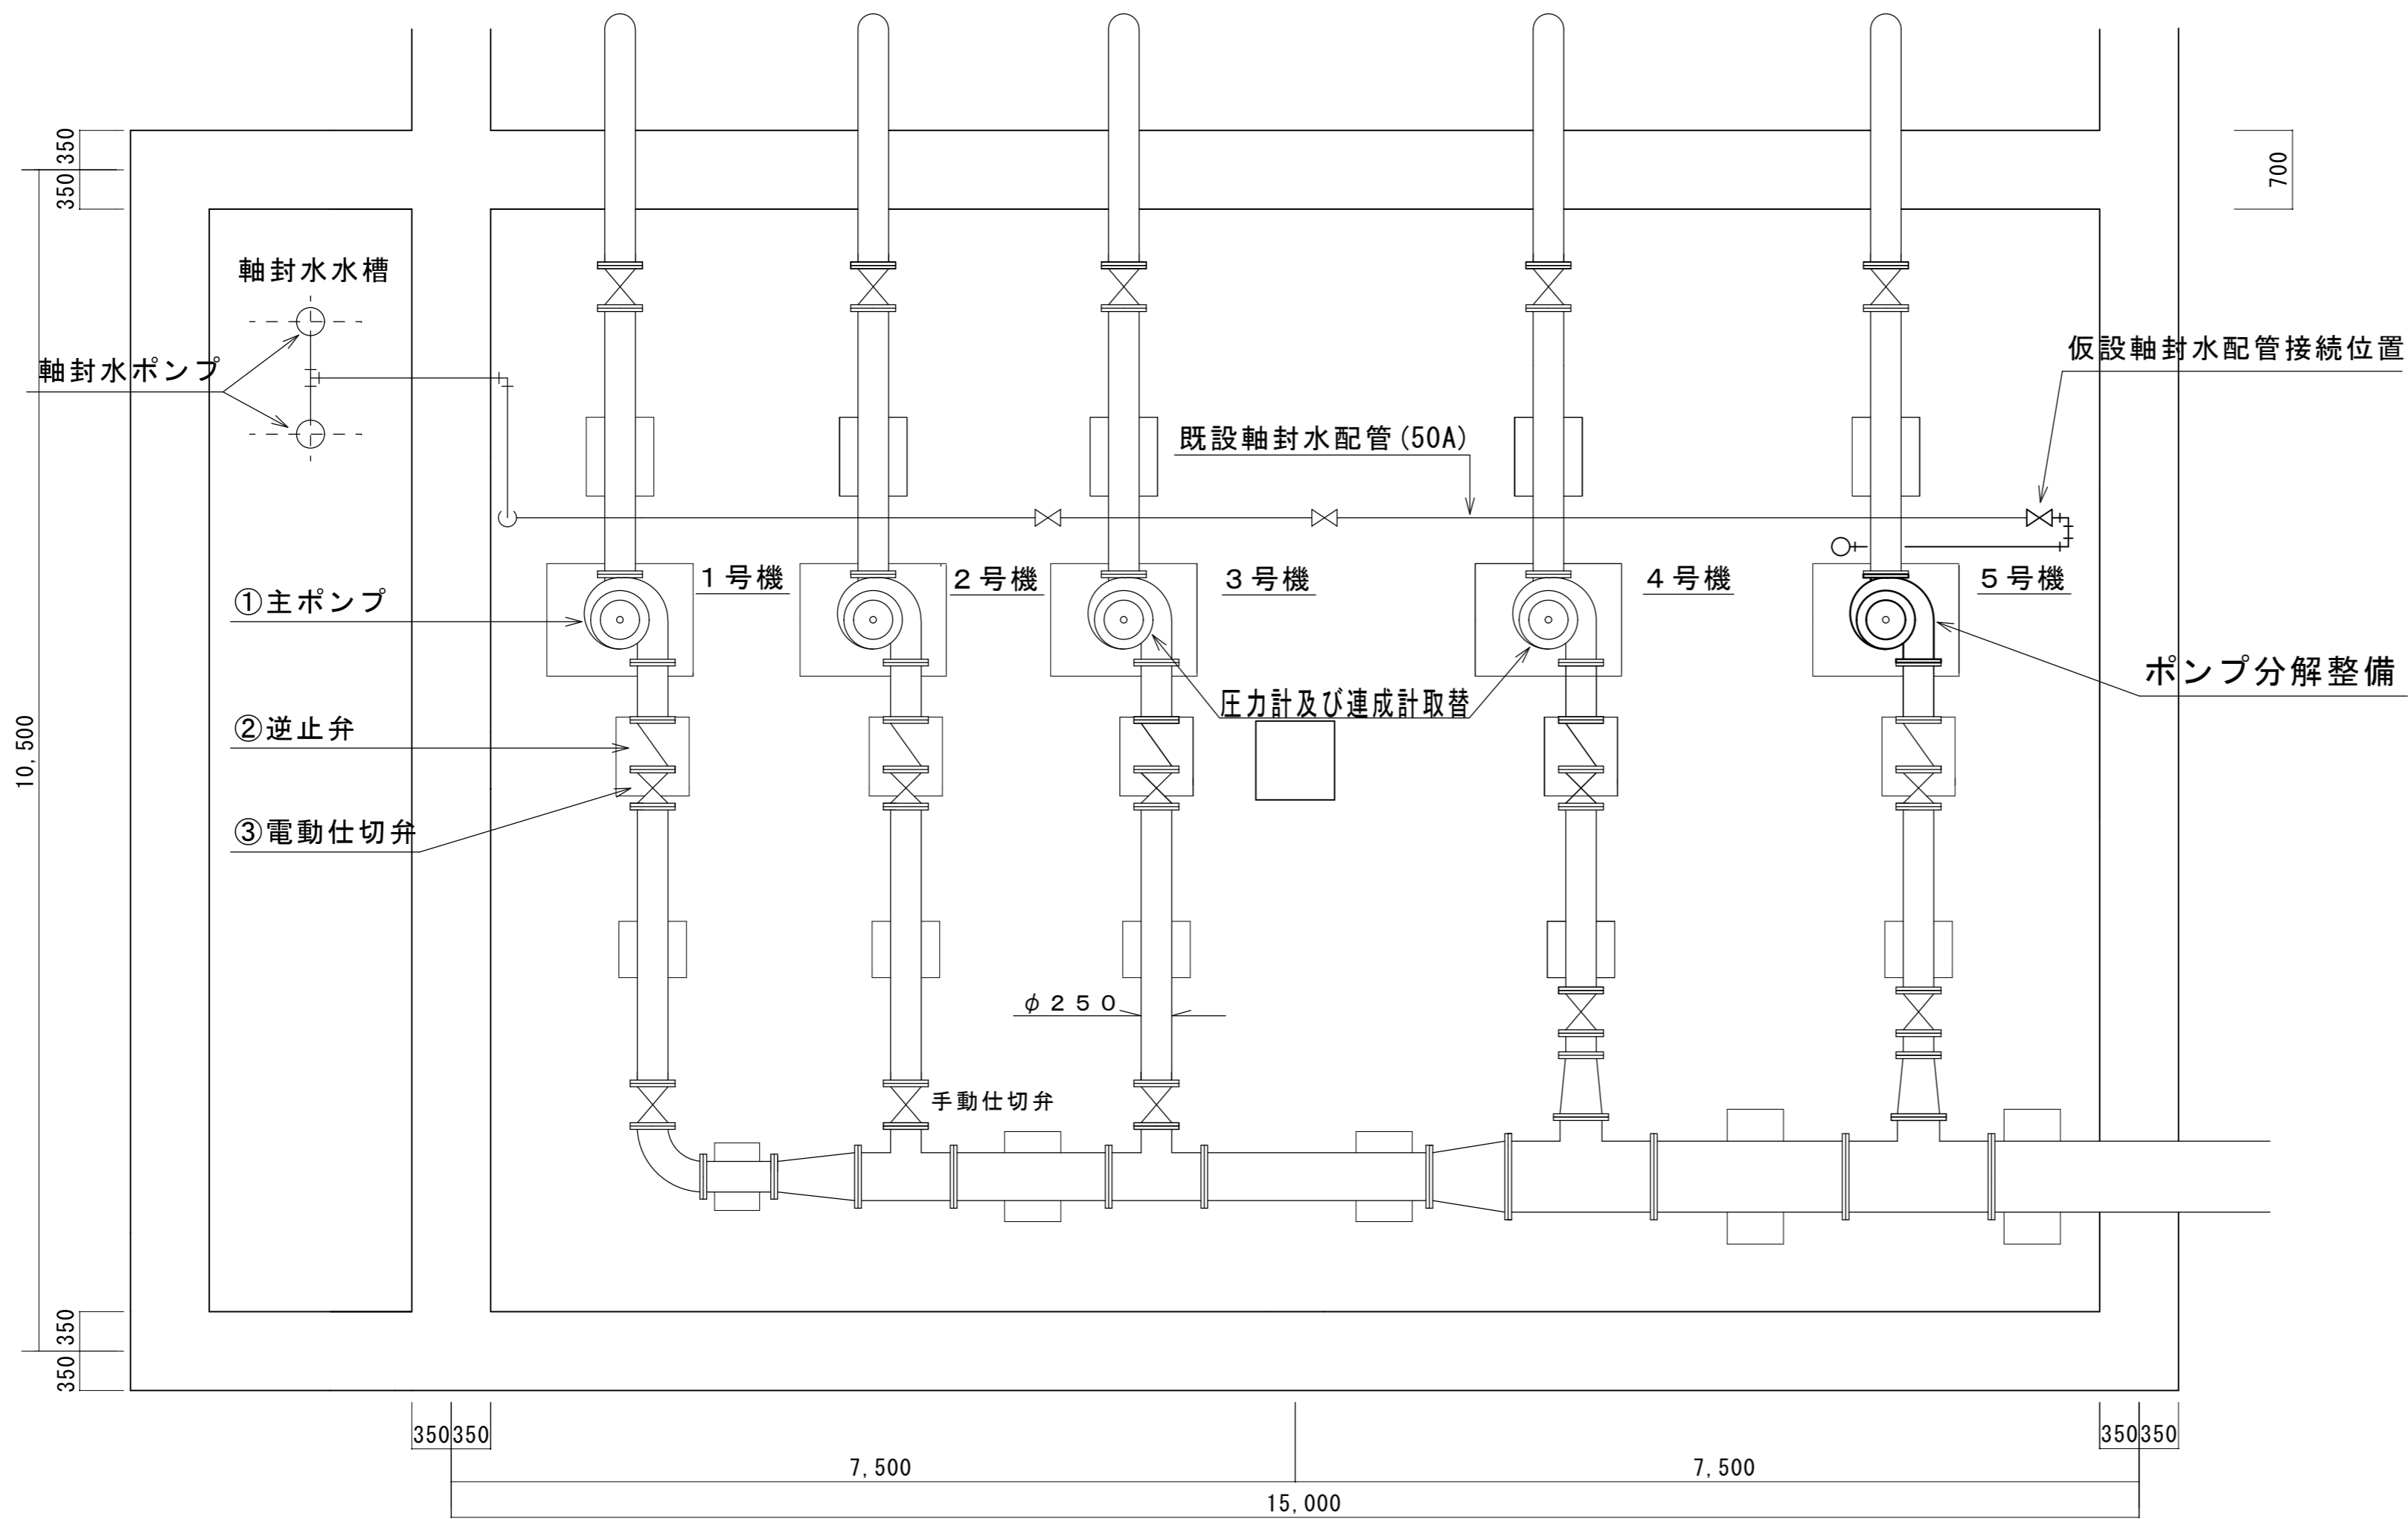

①主ポンプ仕様
 形式：立軸渦巻斜流ポンプ
 口径：250mm
 吐出量：6.0m³/min
 全揚程：11.03m
 電動機：18.5kw (3φ 200V)
 フランジ：JIS 10K FF

②急閉逆止弁仕様
 形式：スプリング外装形逆止弁
 口径：250mm
 使用圧力：0.16MPa
 フランジ：JIS 10K RF
 面間寸法：440mm

③電動仕切弁仕様
 形式：フランジ形外ねじ仕切弁
 口径：250mm
 使用圧力：0.16MPa
 フランジ規格：JIS B 2239 10K
 面間寸法：330mm
 電動機：0.53kw (3φ 200V)
 付属品：セルシン発信器×1、受信器×2

ポンプ分解整備（作業内容）

- ・ 既設電動機の取り外し、再設置
- ・ 中間軸外し、ポンプの引き上げ、分解作業
- ・ 各部清掃、点検、新規組立、塗装
- ・ 組立調整、ポンプ据付、心出し調整
- ・ 主電動機整備（軸受取替を含む）
- ・ 試運転調整

ポンプ棟平面図 S=1/50

5号ポンプ改修部品

番号	部品名称	仕様	数量	備考	117-03	117-04	117-05	117-06	119	129	136	274	277	PG	CG	CPG-PK	モーターベアリング(1)	モーターベアリング(2)
021	羽根車	SCS13	1		ガスケット(3)	ガスケット(4)	ガスケット(5)	ガスケット(6)	グランドパッキン	軸ナット	軸座金	止め輪	Vリング	圧力計	連成計	パッキン(フォームフレックスカップリング用)		
031	主軸(キーを含む)	SUS4030	1															
041	軸スリーブ	SUS316	1															
045-01	ディスタンスピース(1)	SS400	1															
045-02	ディスタンスピース(2)	SUS316	1															
048	羽根車ナット	SUS316	1															
065-1	ポンプベアリング(1)		1	#6316ZZ														
065-02	ポンプベアリング(2)		1	#6318														
071-1	サイドプレート(1)	SUS304	1															
071-2	サイドプレート(2)	SCS13	1															
090	封水リング	CAC406	1															
091	パッキン押え	CAC406	1															
114-01	オイルシール(1)	NBR	1														#6312ZZ	#6212ZZ
114-02	オイルシール(2)	NBR	1															
117-01	ガスケット(1)	V#681	1															
117-02	ガスケット(2)	V#6500	1															

会津若松工業団地5号排水ポンプ改修工事 設計図

ポンプ棟平面図		縮尺
		S=1/50
		制作年月日
		R04.5
課長	主幹	副主幹
		設計
		製図

会津若松市 財務部 公共施設管理課

No. 3

抽出事案説明書

入札方式	制限付一般競争入札	
工事名	市道幹 I - 1 2号線舗装補修工事	
施工担当課	建設部道路課	
工事概要	<p>施工延長 L=80.4m 施工幅員 W=3.45～5.65m</p> <p>表層工（再生密粒度 As20F t=5cm） A=344.7 m²</p> <p>基層（再生粗粒度 As20F t=5cm） A=344.7 m²</p> <p>不陸整正（粒度調整碎石 0～40 t=4cm） A=344.7 m²</p> <p>区画線工（白色 実線 熔融式 W=15 cm） L=121.3m</p> <p>区画線工（白色 破線 熔融式 W=15 cm） L=20.0m</p> <p>区画線工（白色 実線 熔融式 W=45 cm） L=12.0m</p> <p>区画線工（白色 自転車マーク 実線 熔融式 W=15 cm換算） L=1.5m</p>	
契約相手方	鈴木総合建設 株式会社	
入札参加資格	<p>①登録工種</p> <p>②資格総合点数</p> <p>③地域要件</p> <p>※①～③を満たす者</p> <p>④技術者配置</p> <p>⑤施工実績</p>	<p>舗装工事</p> <p>舗装工事 560 点以上</p> <p>市内業者</p> <p>52 者</p> <ul style="list-style-type: none"> ・この工事に対応する資格を有する技術者を主任技術者として施工現場に配置できること。 ・現場代理人を施工現場に常駐配置できること。ただし、会津若松市が定める常駐義務の緩和要件等に該当する場合はこの限りでない。（配置する現場代理人は正社員であること。） ・同種工事の施工実績を有すること。
入札参加資格設定の経緯及び理由	<p>上記①</p> <p>上記②、③</p> <p>上記④</p> <p>上記⑤</p>	<p>本工事の施工内容から設定。</p> <p>本市建設工事発注基準から設定。</p> <p>建設業法及び本市工事請負契約約款の規定から設定。</p> <p>本市建設工事発注基準及び工物品質の確保を考慮し設定。</p>
入札の経過及び結果	令和4年5月30日公告、同年6月15日電子入札開札。応札8者。 詳細は別紙「入札・見積結果情報閲覧」のとおり	
予定価格	5,427,000 円（税抜き）／5,969,700 円（税込み）	

令和5年3月17日
入札等に関する有識者会議（令和4年度第3回） 【資料2】

落札金額	5,000,000 円（税抜き）／5,500,000 円（税込み）
落札率	92.13%
備考	

入札・見積結果情報閲覧



戻る

更新日: 2022/06/16

開札結果	落札者決定
年度	2022年度
工事名	市道幹 I - 12号線舗装補修工事
契約管理番号	202201771531
入札方式	制限付一般競争入札(事後審査型)
工種	舗装
落札方式	*****
工事場所	*****
開札日時	2022/06/15 10:06:41
予定価格(税抜)	5,427,000円
基準評価値	*****
設計額又は見積額(税抜)	*****
調査基準価格/最低制限価格区分	最低制限価格
調査基準価格(税抜) /最低制限価格(税抜)	4,838,758円
地域要件	*****
その他要件	*****
添付ファイル	*****
課所名	総務部 契約検査課
備考	*****

※本画面上記載の金額は全て税抜きです。


※添付ファイルは必ず「保存」を選択し、ダウンロードした後に開いて下さい。

入札経過(赤色で表示されているのは落札業者です。)

業者名	第1回	第2回	第3回	随意契約	摘要
	金額(税抜)	金額(税抜)	金額(税抜)	金額	
鈴木総合建設株式会社	5,000,000			*****	落札
鈴木土建有限会社	4,802,000			*****	失格
三立道路株式会社	4,810,000			*****	失格
株式会社一矢建設	4,818,000			*****	失格
株式会社広大	4,820,000			*****	失格
堀井建設株式会社	4,829,000			*****	失格
有限会社飯豊産業	5,000,000			*****	
大川土木工業株式会社	5,300,000			*****	

くじ結果

順位	業者名称	くじ入力番号	乱数値	くじ番号	入札書提出日時	応札順序	備考
1	鈴木総合建設株式会社	106	767	873	2022/06/10 14:16:56	0	
2	有限会社飯豊産業	369	818	187	2022/06/13 14:49:13	1	
			合算数			余り	
			1060			0	

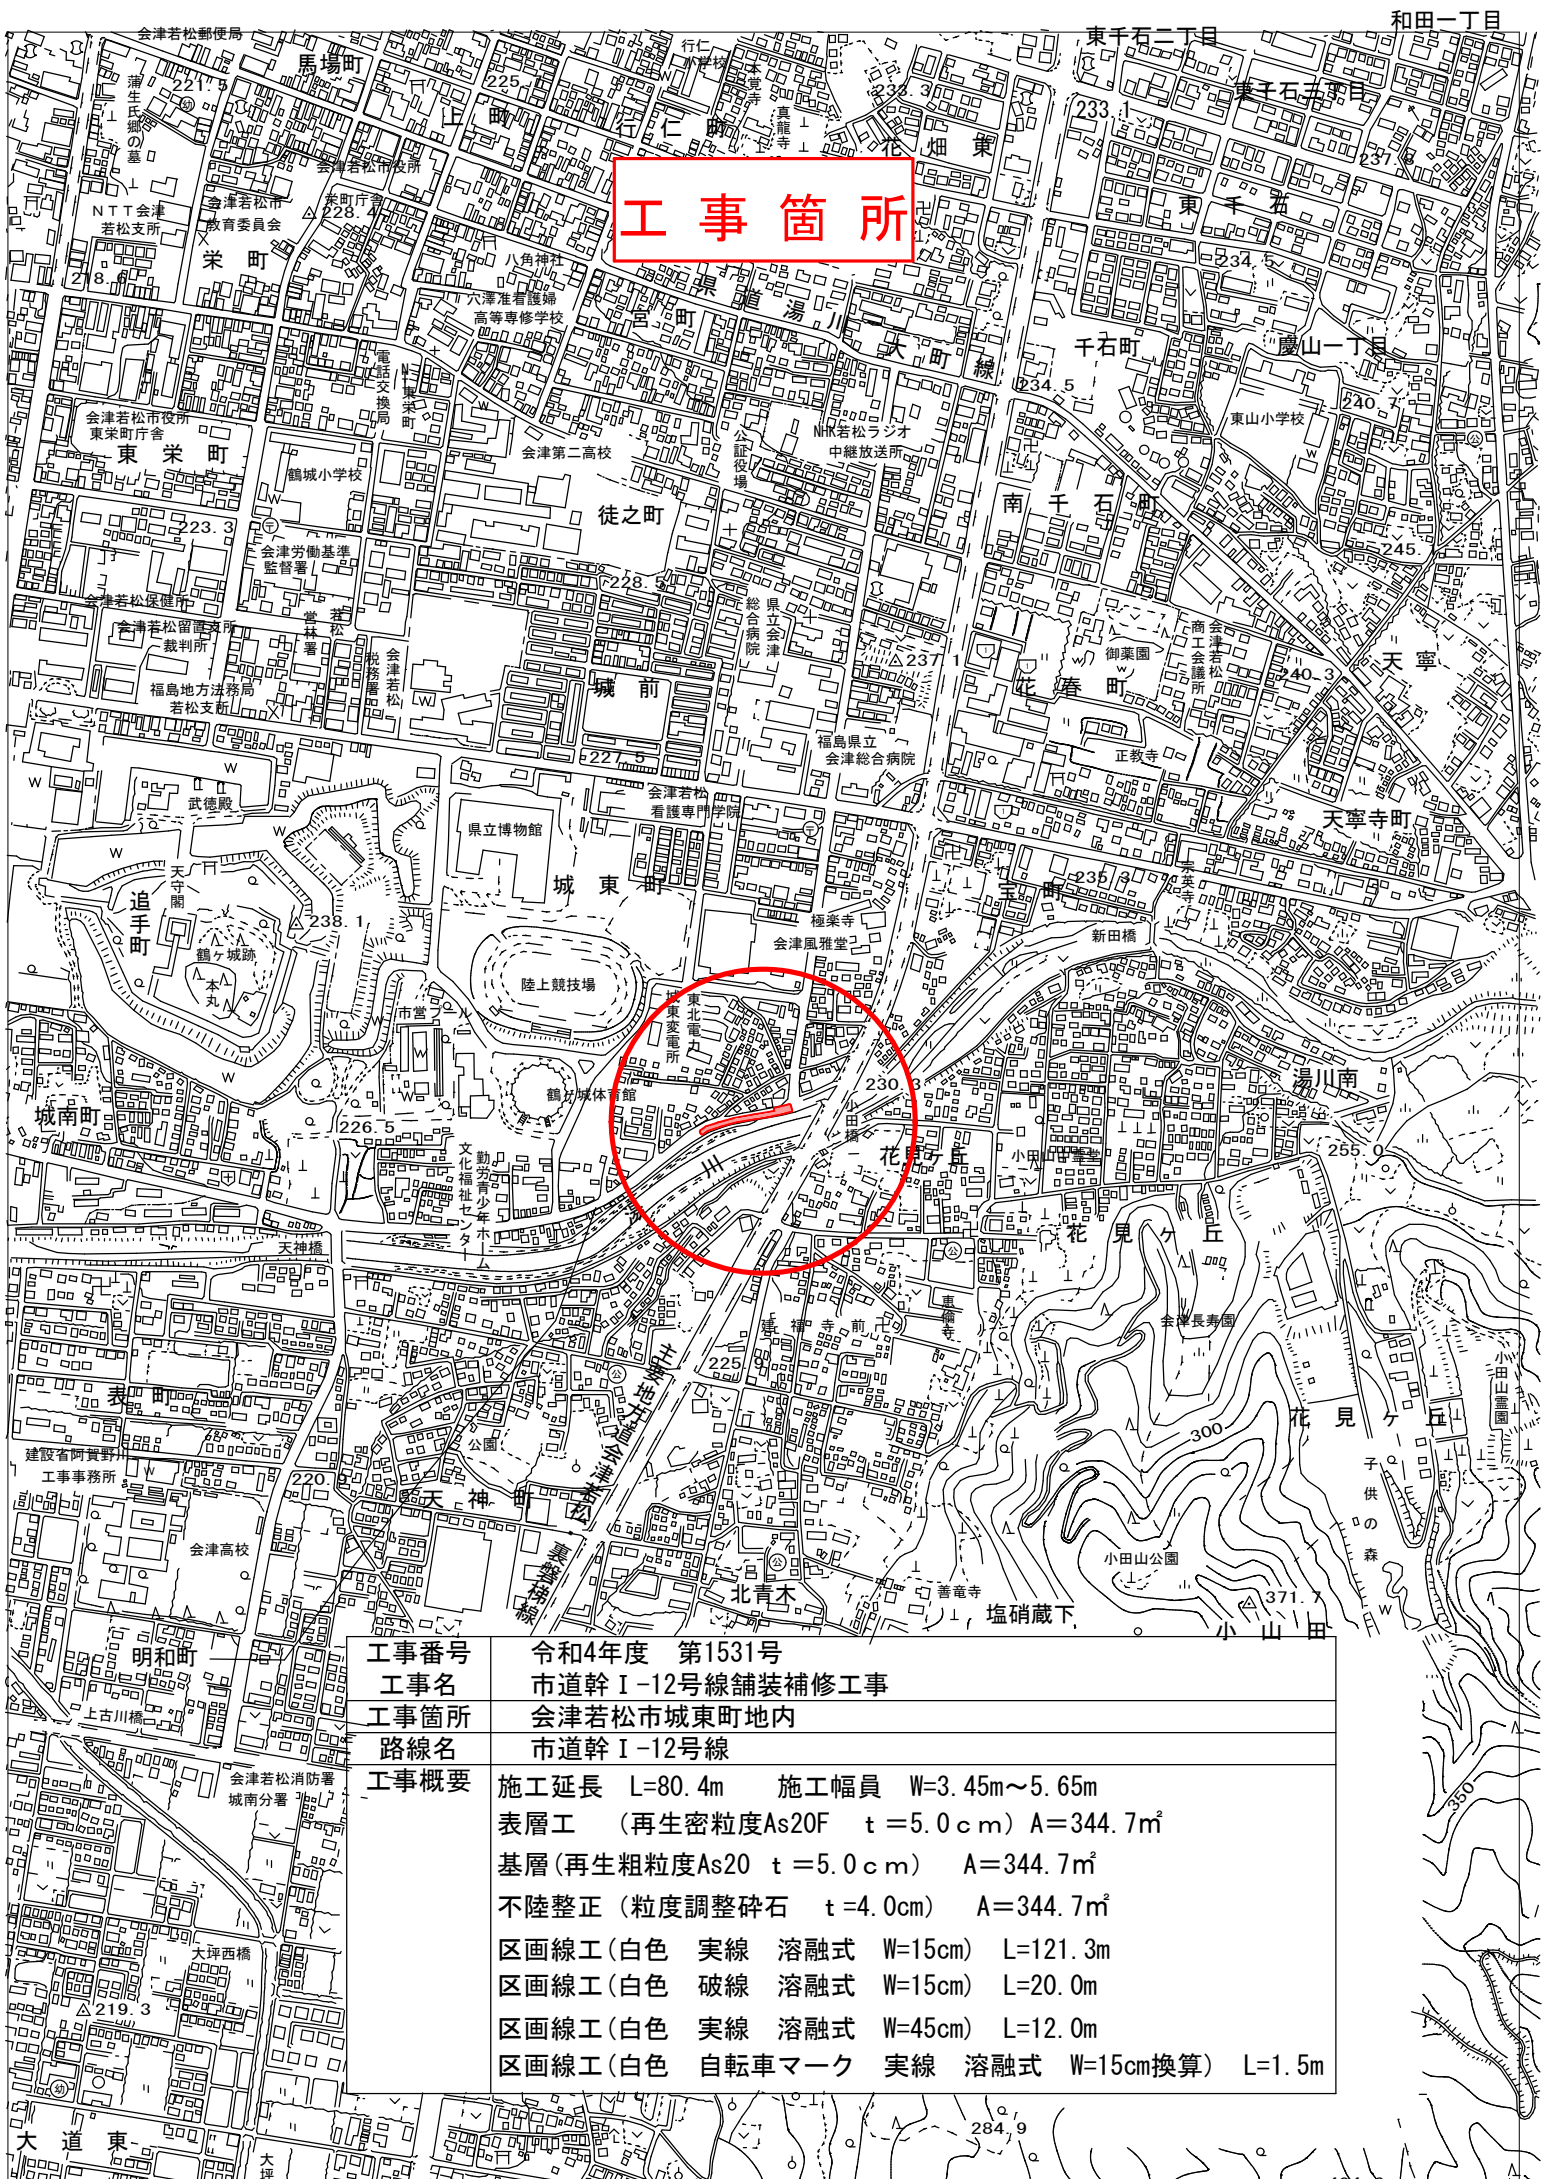

工事箇所



工事番号	令和4年度 第1531号
工事名	市道幹 I-12号線舗装補修工事
工事箇所	会津若松市城東町地内
路線名	市道幹 I-12号線
工事概要	施工延長 L=80.4m 施工幅員 W=3.45m~5.65m 表層工 (再生密粒度As20F t=5.0cm) A=344.7㎡ 基層(再生粗粒度As20 t=5.0cm) A=344.7㎡ 不陸整正(粒度調整砕石 t=4.0cm) A=344.7㎡ 区画線工(白色 実線 溶解式 W=15cm) L=121.3m 区画線工(白色 破線 溶解式 W=15cm) L=20.0m 区画線工(白色 実線 溶解式 W=45cm) L=12.0m 区画線工(白色 自転車マーク 実線 溶解式 W=15cm換算) L=1.5m

平面図 S=1:500

標準横断図 S=1:100

(A-A' 断面)

- 市道幹 I-12号線舗装補修工事
- 施工延長 L=80.4m 施工幅員W=3.45m~5.65m
 - 表層工(再生密粒度As20F t=5.0cm) A=344.7m²
 - 基層工(再生粗粒度As20 t=5.0cm) A=344.7m²
 - 不陸調整(粒度調整砕石0~40 t=4.0cm) A=344.7m²
 - 区画線工(白色 実線 溶融式 W=15cm) L=121.3m
 - 区画線工(白色 破線 溶融式 W=15cm) L=20.0m
 - 区画線工(白色 実線 溶融式 W=45cm) L=12.0m
 - 区画線工(白色 自転車マーク 実線 溶融式 W=15cm換算) L=1.5m

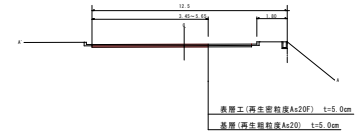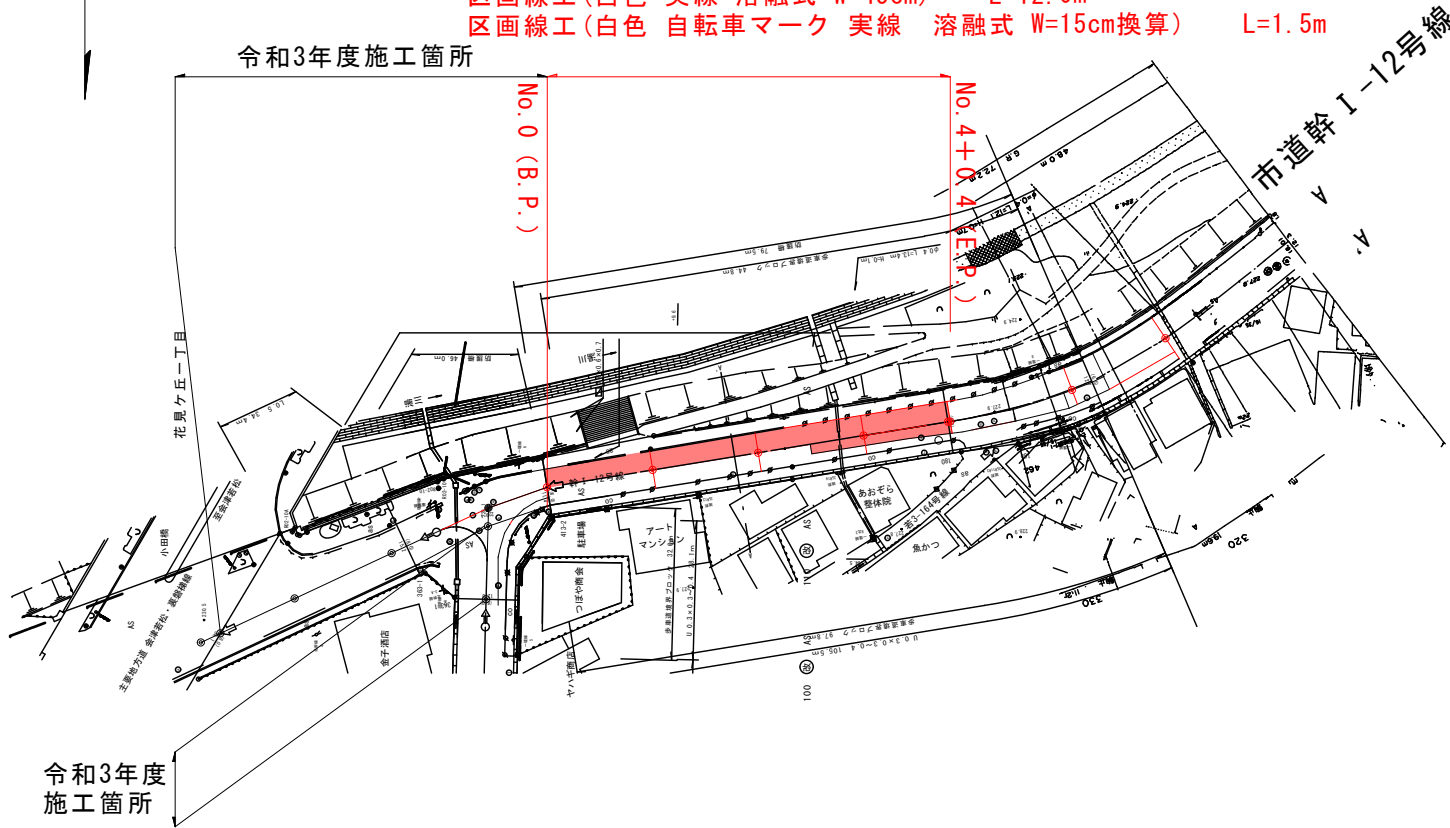

令和4年度 工事番号 第1531号			
市道幹 I-12号線舗装補修工事			
会津若松市城東町 地内			
平面図 . 標準横断図			
縮尺	図示	図面 全 3 葉の 1	
設計	製図	検算	
会津若松市建設部道路課			

会津若松市発注工事の令和4年度入札結果 総括表

(対象工事：予定価格130万円超)

R4：令和4年4月1日～令和4年11月30日 契約分

R3：令和3年4月1日～令和3年11月30日 契約分

1 入札方式別

入札方式	件数			合計金額（円）			平均落札率（％）			平均入札参加者数（者）		
	R4	R3	増減	R4	R3	増減	R4	R3	増減	R4	R3	増減
制限付一般競争入札	167	179	△ 12	3,886,238,467	3,256,818,967	629,419,500	93.44	92.83	0.6	4.14	4.29	△ 0.2
指名競争入札	0	0	-	0	0	-	-	-	-	-	-	-
随意契約	4	4	0	30,030,000	29,733,000	297,000	96.40	96.60	△ 0.2	1.00	1.00	0.0
プロポーザル	0	1	△ 1	0	0	-	-	-	-	-	-	-
総計	171	184	△ 13	3,916,268,467	3,286,551,967	629,716,500	93.51	92.92	0.6	4.06	4.20	△ 0.1

2 契約金額別

契約金額	件数			合計金額（円）			平均落札率（％）			平均入札参加者数（者）		
	R4	R3	増減	R4	R3	増減	R4	R3	増減	R4	R3	増減
5百万円未満	55	49	6	164,993,854	156,833,600	8,160,254	93.62	93.42	0.2	2.40	3.05	△ 0.7
1千万円未満	38	37	1	284,813,708	321,108,040	△ 36,294,332	93.57	93.13	0.4	4.71	3.48	1.2
3千万円未満	30	59	△ 29	566,353,700	979,833,400	△ 413,479,700	93.91	92.46	1.5	5.43	4.71	0.7
5千万円未満	28	25	3	1,067,399,310	806,709,674	260,689,636	93.47	92.89	0.6	4.57	5.09	△ 0.5
1億円未満	14	9	5	938,721,488	776,817,853	161,903,635	93.11	92.32	0.8	3.86	8.09	△ 4.2
1億5千万円未満	5	4	1	635,648,327	245,249,400	390,398,927	91.32	90.86	0.5	7.00	6.00	1.0
1億5千万円以上	1	0	1	258,338,080	0	258,338,080	91.10	-	-	4.00	-	-
総計	171	183	△ 12	3,916,268,467	3,286,551,967	629,716,500	93.51	92.92	0.6	4.06	4.20	△ 0.1

(対象工事：予定価格130万円超)

R4：令和4年4月1日～令和4年11月30日 契約分

R3：令和3年4月1日～令和3年11月30日 契約分

3 工種別

工種	件数			合計金額(円)			平均落札率(%)			平均入札参加者数(者)		
	R4	R3	増減	R4	R3	増減	R4	R3	増減	R4	R3	増減
土木一式	50	54	△ 4	1,702,663,579	1,314,482,427	388,181,152	91.92	91.26	0.7	4.20	4.50	△ 0.3
建築一式	17	15	2	696,563,502	454,474,900	242,088,602	92.34	92.05	0.3	4.71	5.80	△ 1.1
大工	0	0	0	0	0	0	-	-	-	-	-	-
左官	0	0	0	0	0	0	-	-	-	-	-	-
とび・土工・コンクリート	1	4	△ 3	2,724,700	28,760,600	△ 26,035,900	89.91	90.67	△ 0.8	3.00	3.00	0.0
石	0	0	0	0	0	0	-	-	-	-	-	-
屋根	1	0	1	7,810,000	0	7,810,000	91.73	-	-	1.00	-	-
電気	13	14	△ 1	86,506,200	99,722,700	△ 13,216,500	94.05	92.40	1.6	3.23	5.21	△ 2.0
管	24	24	0	270,738,930	196,997,240	73,741,690	95.77	96.55	△ 0.8	1.92	2.21	△ 0.3
タイル・れんが・ブロック	1	1	0	8,217,000	9,020,000	△ 803,000	92.91	92.76	0.1	3.00	3.00	0.0
鋼構造物	0	0	0	0	0	0	-	-	-	-	-	-
鉄筋	0	0	0	0	0	0	-	-	-	-	-	-
舗装	13	18	△ 5	99,161,287	193,541,800	△ 94,380,513	89.57	89.32	0.3	8.31	6.56	1.7
しゅんせつ	0	0	0	0	0	0	-	-	-	-	-	-
板金	0	0	0	0	0	0	-	-	-	-	-	-
ガラス	0	0	0	0	0	0	-	-	-	-	-	-
塗装	5	4	1	17,091,690	12,711,600	4,380,090	92.55	92.67	△ 0.1	4.40	4.50	△ 0.1
防水	0	1	△ 1	0	5,522,000	△ 5,522,000	-	-	-	-	-	-
内装仕上	0	2	△ 2	0	20,042,000	△ 20,042,000	-	91.16	-	-	2.50	-
機械器具設置	6	5	1	58,655,300	37,873,000	20,782,300	97.07	96.83	0.2	1.67	1.40	0.3
熱絶縁	0	0	0	0	0	0	-	-	-	-	-	-
電気通信	4	2	2	78,170,400	21,593,000	56,577,400	95.00	95.99	△ 1.0	1.25	1.00	0.3
造園	3	5	△ 2	114,294,400	76,530,300	37,764,100	91.62	89.43	2.2	3.00	3.20	△ 0.2
さく井	1	0	1	8,910,000	0	8,910,000	94.10	-	-	2.00	-	-
建具	1	2	△ 1	7,018,000	7,541,600	△ 523,600	91.67	90.33	1.3	4.00	3.00	1.0
水道施設	23	26	△ 3	558,983,700	749,276,000	△ 190,292,300	97.22	96.86	0.4	3.57	3.27	0.3
消防施設	2	0	2	4,422,000	0	4,422,000	94.88	-	-	1.50	-	-
清掃施設	0	0	0	0	0	0	-	-	-	-	-	-
解体	6	6	0	194,337,779	58,462,800	135,874,979	92.15	92.60	△ 0.4	10.83	7.00	3.8
総計	171	183	△ 12	3,916,268,467	3,286,551,967	629,716,500	93.51	92.92	0.6	4.06	4.20	△ 0.1

(対象工事：予定価格130万円超)

令和4年4月1日～令和4年11月30日 契約分

4 月別

月別	件数	合計金額 (円)	平均落札率 (%)	平均入札参加 者数(者)
R4.4	7	200,484,579	94.99	6.57
R4.5	9	91,727,570	92.22	5.11
R4.6	28	498,362,831	92.35	5.32
R4.7	27	636,882,180	94.45	3.44
R4.8	35	861,311,049	93.64	3.86
R4.9	22	668,571,204	93.59	3.18
R4.10	32	798,976,426	93.42	3.81
R4.11	11	159,952,628	93.96	3.09
R4.12	-	-	-	-
R5.1	-	-	-	-
R5.2	-	-	-	-
R5.3	-	-	-	-
総計	171	3,916,268,467	93.51%	4.06

5 部局等別

部局	工事担当課	件数	合計金額 (円)	平均落札率 (%)	平均入札参加 者数(者)
財務部	公共施設管理課	56	900,883,231	93.55%	3.68
農政部	農林課	2	44,225,500	90.80%	3.50
建設部	都市計画課	5	55,070,400	92.69%	1.80
	まちづくり整備課	7	398,064,480	92.32%	3.00
	開発管理課	2	3,293,928	94.53%	3.00
	道路課	27	237,023,011	90.98%	6.19
	建築住宅課	6	364,155,880	91.17%	6.33
教育委員会	教育総務課	0	0	-	-
上下水道局	上水道施設課	34	706,222,000	96.46%	3.91
	下水道施設課	32	1,207,330,037	93.37%	3.38
総計		171	3,916,268,467	93.51%	4.06

(対象工事：予定価格130万円超)

令和4年11月30日現在

6 入札不調の状況

月別	入札事務 件数 a	不調計 b (c+d)	不調率 (%) b/a		
			失格・ 無効等 c	応札なし d	
R4.4	8	1	1	0	12.50%
R4.5	9	0	0	0	0.00%
R4.6	29	1	0	1	3.45%
R4.7	30	3	1	2	10.00%
R4.8	39	3	1	2	7.69%
R4.9	32	5	3	2	15.63%
R4.10	29	4	2	2	13.79%
R4.11	13	2	1	1	15.38%
R4.12	-	-	-	-	-
R5.1	-	-	-	-	-
R5.2	-	-	-	-	-
R5.3	-	-	-	-	-
R4.4～11 総計	189	19	9	10	10.05%
R3.4～11 総計	199	15	1	14	7.54%

7 くじ引きでの落札者決定状況

月別	契約件数	くじ引き による落札 決定件数	くじ引き による落札 決定率 (%)
R4.4	7	0	0.00%
R4.5	9	0	0.00%
R4.6	28	1	3.57%
R4.7	27	0	0.00%
R4.8	36	1	2.78%
R4.9	21	1	4.76%
R4.10	32	0	0.00%
R4.11	11	0	0.00%
R4.12	-	-	-
R5.1	-	-	-
R5.2	-	-	-
R5.3	-	-	-
R4.4～11 総計	171	3	1.75%
R3.4～11 総計	183	3	1.64%

令和4年11月30日現在

8 入札参加資格登録者数

工種	地域区分				合計
	市内	準市内	県内	県外	
土木一式	88	10	64	86	248
建築一式	48	3	34	66	151
大工	10	1	2	5	18
左官	6	0	2	3	11
とび・土工・コンクリート	69	9	62	49	189
石	18	3	5	5	31
屋根	17	1	3	4	25
電気	21	3	36	94	154
管	39	2	51	65	157
タイル・れんが・ブロック	11	0	2	14	27
鋼構造物	19	6	25	50	100
鉄筋	3	0	0	1	4
舗装	64	8	42	35	149
しゅんせつ	16	4	18	20	58
板金	3	0	1	2	6
ガラス	8	0	0	2	10
塗装	34	7	26	22	89
防水	18	4	10	8	40
内装仕上	23	3	5	25	56
機械器具設置	9	1	30	97	137
熱絶縁	1	0	0	2	3
電気通信	12	1	21	41	75
造園	13	2	8	13	36
さく井	2	1	11	5	19
建具	8	3	4	4	19
水道施設	52	4	46	86	188
消防施設	26	2	21	7	56
清掃施設	0	0	2	15	17
解体	48	4	26	36	114
合計	686	82	557	862	2,187

入札方式別発注工事一覧表

入札方式：制限付一般競争入札

期間（令和4年8月1日～令和4年11月30日）

No	工事番号	工事名	工種	契約日	予定価格 (税込：円)	契約金額 (税込：円)	落札率 (%)	請負業者名	請負業者 の地域	入札参加者数	備考
1	s318	公共下水道管理設工事（13号幹線）第1工区	土木一式	2022/9/7	139,134,600	126,830,000	91.16%	株式会社 共立土建	市内	1	
2	s319	公共下水道管理設工事（南四合雨水幹線）第2工区	土木一式	2022/8/31	135,193,300	123,323,327	91.22%	永島建設 株式会社	市内	7	
3	s325	公共下水道管理設工事（枝線）第12工区	土木一式	2022/10/3	99,264,000	90,090,000	90.76%	有限会社 飯豊産業	市内	6	
4	s311	公共下水道管理設工事（12号幹線）第1工区	土木一式	2022/8/24	83,143,500	75,680,000	91.02%	有限会社 飯豊産業	市内	6	
5	s309	公共下水道管理設工事（枝線）第6工区	土木一式	2022/8/5	58,153,700	52,617,000	90.48%	株式会社 弓田建設	市内	2	
6	s326	公共下水道管理設工事（枝線）第13工区	土木一式	2022/10/3	52,479,900	47,415,484	90.35%	田中建設工業 株式会社	市内	4	
7	s307	公共下水道管理設工事（枝線）第4工区	土木一式	2022/8/5	51,372,200	46,640,000	90.79%	有限会社 飯豊産業	市内	4	
8	3741	溢水対策事業 蟹川堀川水路整備工事	土木一式	2022/8/18	49,871,800	45,205,600	90.64%	日進建設 株式会社	市内	2	
9	s333	農業集落排水事業 管路設工事（湊地区）第1工区	土木一式	2022/10/21	45,893,100	41,791,882	91.06%	田中建設工業 株式会社	市内	3	再公告
10	s334	農業集落排水事業 管路設工事（湊地区）第2工区	土木一式	2022/10/27	44,671,000	40,469,000	90.59%	有限会社 飯豊産業	市内	3	
11	s323	農業集落排水事業 管路設工事（北会津地区）第1工区	土木一式	2022/9/15	42,560,100	38,431,770	90.30%	永島建設 株式会社	市内	6	再公告
12	5568	市道幹Ⅱ-5号線道路改良工事	土木一式	2022/10/21	42,143,200	38,148,000	90.52%	大川土木工業 株式会社	市内	3	
13	s335	公共下水道管理設工事（枝線）第15工区	土木一式	2022/11/11	40,186,300	36,205,730	90.09%	田中建設工業 株式会社	市内	6	
14	s328	公共下水道管理設工事（枝線）第8工区	土木一式	2022/10/3	38,881,700	35,024,000	90.08%	株式会社 藤建設	市内	3	再公告
15	s336	農業集落排水事業 管路設工事（北会津地区）第2工区	土木一式	2022/11/11	38,788,200	34,966,690	90.15%	田中建設工業 株式会社	市内	6	
16	4102	林業専用道舟子峠線開設工事	土木一式	2022/8/31	37,470,400	34,232,000	91.36%	ヤマト環境開発 株式会社	市内	2	
17	s327	公共下水道管理設工事（枝線）第10工区	土木一式	2022/9/26	35,564,100	32,043,254	90.10%	有限会社 佐藤建機興業	市内	3	再公告
18	s313	公共下水道管理設工事（枝線）第7工区	土木一式	2022/8/18	31,354,400	31,354,400	100.00%	有限会社 飯豊産業	市内	4	
19	5584	会津総合運動公園屋外バスケットボールコート整備工事	土木一式	2022/10/21	24,488,200	24,200,000	98.82%	株式会社 広大	市内	5	

入札方式別発注工事一覧表

入札方式：制限付一般競争入札

期間（令和4年8月1日～令和4年11月30日）

No	工事番号	工事名	工種	契約日	予定価格 (税込：円)	契約金額 (税込：円)	落札率 (%)	請負業者名	請負業者 の地域	入札参 加者数	備考
20	s329	公共下水道管理設工事（枝線）第14工区	土木一式	2022/10/3	22,995,500	22,825,000	99.26%	M R B建設工業 株式会社	市内	3	
21	5799	市道河3-44号線外道路改良工事	土木一式	2022/10/27	11,695,200	10,502,800	89.80%	川添興業 株式会社	市内	7	
22	3697	溢水対策事業 谷沢川河道掘削工事	土木一式	2022/8/18	10,690,900	9,836,200	92.01%	ヤマト環境開発 株式会社	市内	8	
23	5582	市道高4-40号線外道路改良工事	土木一式	2022/10/21	10,063,900	9,107,780	90.50%	有限会社 会津公衛建設	市内	7	
24	s310	公共下水道公共汚水ます設置工事（その5）	土木一式	2022/8/4	8,209,300	7,387,600	89.99%	有限会社 会津公衛設備	市内	1	
25	4661	市道北3-348号線道路改良工事	土木一式	2022/9/26	8,218,100	7,346,900	89.40%	有限会社 リキ土建	市内	7	
26	s331	公共下水道公共汚水ます設置工事（その10）	土木一式	2022/10/14	6,630,800	5,954,300	89.80%	鈴木土建 有限会社	市内	2	
27	s316	公共下水道管理設工事（枝線）第9工区	土木一式	2022/8/18	4,686,000	4,191,000	89.44%	株式会社 一矢建設	市内	2	
28	4522	2号流雪溝投雪口改修工事	土木一式	2022/9/8	4,153,600	4,122,800	99.26%	鈴木土建 有限会社	市内	1	
29	4737	溢水対策事業 門3-11水路整備工事	土木一式	2022/9/15	4,204,200	3,765,300	89.56%	川添興業 株式会社	市内	3	
30	4936	市道門3-3号線側溝工事	土木一式	2022/9/26	3,410,000	3,055,800	89.61%	有限会社 眞鍋建材産業	市内	4	
31	5378	市道町3-76号線側溝工事	土木一式	2022/10/6	2,634,500	2,359,500	89.56%	コジマ建設工業 株式会社	市内	3	
32	4778	溢水対策事業 門3-8水路整備工事	土木一式	2022/9/15	2,372,700	2,304,500	97.13%	有限会社 リキ土建	市内	1	
33	3744	市道幹II-30号線側溝工事	土木一式	2022/8/4	1,760,000	1,738,000	98.75%	株式会社 一矢建設	市内	3	
34	3781	材木町二丁目法定外道路整備工事	土木一式	2022/8/18	1,756,700	1,705,000	97.06%	ヤマト環境開発 株式会社	市内	2	
35	4098	市道若3-14号線側溝工事	土木一式	2022/8/24	1,720,400	1,548,800	90.03%	有限会社 リキ土建	市内	2	
36	3889	大塚山墓園墓地区画増設工事	土木一式	2022/8/18	1,657,700	1,485,000	89.58%	株式会社 一矢建設	市内	2	
37	2007	城前団地更新住宅第4棟新築工事	建築一式	2022/9/26	283,577,800	258,338,080	91.10%	会津土建株式会社	市内	4	総合評価方式 (本契約日)
38	4708	若松城天守閣長寿命化建築工事	建築一式	2022/10/3	80,454,000	79,200,000	98.44%	会津土建 株式会社	市内	3	
39	3715	松長小学校屋内運動場屋根・外壁改修工事	建築一式	2022/8/24	70,455,000	64,465,626	91.50%	株式会社 東北入谷まちづくり建設	市内	4	

入札方式別発注工事一覧表

入札方式：制限付一般競争入札

期間（令和4年8月1日～令和4年11月30日）

No	工事番号	工事名	工種	契約日	予定価格 (税込：円)	契約金額 (税込：円)	落札率 (%)	請負業者名	請負業者 の地域	入札参 加者数	備考
40	4355	城西小学校中央棟外壁・屋上防水改修工事	建築一式	2022/9/15	67,738,000	62,216,000	91.85%	有限会社 ベル	市内	6	
41	4579	第四中学校北棟外壁・屋上防水改修工事	建築一式	2022/10/3	60,225,000	55,250,800	91.74%	木村建設 株式会社	市内	8	
42	3882	謹教小学校外屋内運動場ガラス補強・バスケットゴール改修工事	建築一式	2022/8/24	31,647,000	29,073,000	91.87%	有限会社 ベル	市内	5	
43	4008	永和小学校校舎東棟屋上防水保護コンクリート改修工事	建築一式	2022/8/31	27,181,000	24,911,700	91.65%	木村建設 株式会社	市内	7	
44	3883	一箕小学校屋内運動場ガラス補強・バスケットゴール改修工事	建築一式	2022/8/24	22,682,000	20,776,800	91.60%	木村建設 株式会社	市内	6	
45	3449	北会津保健センター屋根防水改修工事	建築一式	2022/8/4	17,666,000	16,225,000	91.84%	株式会社 共立土建	市内	7	
46	4321	湊公民館改修工事	建築一式	2022/9/8	5,753,000	5,280,000	91.78%	有限会社 ベル	市内	3	
47	3765	第8分団基幹屯所改修工事	建築一式	2022/8/4	3,894,000	3,649,996	93.73%	ヤマト環境開発 株式会社	市内	5	
48	6242	御薬園楽寿亭屋根葺替え工事	屋根	2022/11/11	8,514,000	7,810,000	91.73%	有限会社 ベル	市内	1	
49	5004	城前団地更新住宅第4棟電気設備工事	電気	2022/10/3	40,172,000	37,697,000	93.84%	有限会社 新電気商会	市内	2	
50	4248	若松城天守閣長寿命化電気設備工事	電気	2022/9/8	12,353,000	11,323,400	91.67%	有限会社 エレクトリックプラン	市内	5	
51	s124	東山浄水場自家発電機バッテリー取替工事	電気	2022/11/4	1,904,100	1,746,800	91.74%	有限会社 渡辺電業社	市内	2	
52	3787	會津風雅堂高圧引込ケーブル更新工事	電気	2022/8/18	1,760,000	1,683,000	95.63%	有限会社 渡辺電業社	市内	2	
53	5579	北会津公民館電気設備改修工事	電気	2022/10/20	1,474,000	1,441,000	97.76%	有限会社 千葉電機商会	市内	1	再公告
54	3886	河東支所冷暖房設備改修工事	管	2022/8/31	52,624,000	51,040,000	96.99%	株式会社 アクーズ会津	市内	3	
55	5567	城前団地更新住宅第4棟給排水衛生設備工事	管	2022/10/21	38,962,000	37,793,800	97.00%	株式会社 興栄設備	市内	3	
56	4246	若松城天守閣長寿命化機械設備工事	管	2022/9/8	37,532,000	36,025,000	95.98%	ハツ橋設備 株式会社	市内	3	
57	4523	栄町第一庁舎暖房設備改修工事	管	2022/9/15	15,928,000	15,455,000	97.03%	株式会社 エイワックス	市内	2	
58	s320	個別生活排水処理施設工事（その5）	管	2022/9/26	8,635,000	8,459,000	97.96%	雄昭建設 有限会社	市内	1	
59	4327	湊公民館冷暖房設備工事	管	2022/9/8	6,666,000	6,120,400	91.82%	有限会社 永峰設備	市内	3	
60	s314	個別生活排水処理施設工事（その4）	管	2022/8/24	6,270,000	6,072,000	96.84%	有限会社 安達水道工業所	市内	2	

入札方式別発注工事一覧表

入札方式：制限付一般競争入札

期間（令和4年8月1日～令和4年11月30日）

No	工事番号	工事名	工種	契約日	予定価格 (税込：円)	契約金額 (税込：円)	落札率 (%)	請負業者名	請負業者 の地域	入札参 加者数	備考
61	3457	生涯学習総合センター空調用中央監視装置改修工事	管	2022/8/18	5,632,000	5,610,000	99.61%	英設備 株式会社	市内	1	
62	s332	個別生活排水処理施設工事（その8）	管	2022/10/27	4,686,000	4,594,700	98.05%	英設備 株式会社	市内	1	
63	s322	個別生活排水処理施設工事（その6）	管	2022/9/15	4,587,000	4,466,000	97.36%	英設備 株式会社	市内	2	
64	s330	個別生活排水処理施設工事（その7）	管	2022/10/6	4,367,000	4,235,000	96.98%	有限会社 安達水道工業所	市内	1	
65	6463	広田保育所保育室給湯設備工事	管	2022/11/11	2,585,000	2,381,280	92.12%	会南設備 有限会社	市内	2	
66	5653	中央保育所電気温水器設置工事	管	2022/10/20	1,804,000	1,653,300	91.65%	英設備 株式会社	市内	3	
67	5446	ノーマライズ交流館パオパオ冷暖房設備改修工事	管	2022/10/14	1,540,000	1,423,180	92.41%	会南設備 有限会社	市内	2	
68	s125	重要給水施設配水管整備事業 一箕町八幡舗装復旧工事	舗装	2022/8/24	21,534,700	19,356,700	89.89%	鈴木土建 有限会社	市内	9	
69	s116	老朽管更新事業 一箕町八幡舗装復旧工事	舗装	2022/8/4	18,517,400	16,533,000	89.28%	株式会社 広大	市内	14	
70	s130	河東町八田舗装復旧工事	舗装	2022/9/26	8,760,400	7,788,000	88.90%	株式会社 一矢建設	市内	9	
71	5064	市道門4-123号線外舗装工事	舗装	2022/10/7	5,197,500	4,624,400	88.97%	日進建設 株式会社	市内	3	
72	5776	市道幹II-41号線舗装補修工事	舗装	2022/10/20	4,876,300	4,378,000	89.78%	コジマ建設工業 株式会社	市内	4	
73	6380	明和町地内開発道路舗装工事	舗装	2022/11/11	1,727,000	1,588,928	92.01%	株式会社 デバイス	市内	4	
74	3380	日新小学校多目的ホール屋根塗装工事	塗装	2022/8/4	5,115,000	4,683,800	91.57%	有限会社 マルイ塗装	市内	4	
75	s136	嬉橋水管橋塗装工事	塗装	2022/10/27	1,870,000	1,848,000	98.82%	株式会社 ヌリショウ	市内	1	再公告
76	s111	慶山配水池流入弁電動機分解修理工事	機械器具設置	2022/9/1	2,112,000	2,090,000	98.96%	会津ガス 株式会社	市内	1	再公告
77	s117	配水管理設備更新工事	電気通信	2022/8/5	53,949,500	53,900,000	99.91%	株式会社 目黒工業商会	市内	1	
78	5713	城南小学校・東山小学校電話設備改修工事	電気通信	2022/10/20	4,851,000	4,517,700	93.13%	有限会社 大友電話工業	市内	2	
79	6279	文化センター非常用放送設備改修工事	電気通信	2022/11/4	3,674,000	3,489,200	94.97%	有限会社 大友電話工業	市内	1	
80	5583	会津総合運動公園ローラースケート場改修工事	造園	2022/10/28	80,044,800	73,582,300	91.93%	総合緑建 株式会社	市内	3	
81	4333	石高公園遊具更新工事	造園	2022/9/8	23,556,500	22,000,000	93.39%	会津創苑 株式会社	市内	3	

入札方式別発注工事一覧表

入札方式：制限付一般競争入札

期間（令和4年8月1日～令和4年11月30日）

No	工事番号	工事名	工種	契約日	予定価格 (税込：円)	契約金額 (税込：円)	落札率 (%)	請負業者名	請負業者 の地域	入札参 加者数	備考
82	4143	日新町公園遊具更新工事	造園	2022/8/31	20,900,000	18,712,100	89.53%	総合緑建 株式会社	市内	3	
83	3909	市道北3-252号線水源施設揚水機械補修工事	さく井	2022/8/24	9,468,800	8,910,000	94.10%	日本地下水 株式会社 福島営業所	県内	2	
84	5267	柳原団地建具改修工事	建具	2022/10/14	7,656,000	7,018,000	91.67%	有限会社 ベル	市内	4	
85	s131	老朽管更新事業 飯盛二丁目外配水管布設替工事	水道施設	2022/10/27	46,992,000	45,581,800	97.00%	株式会社 興栄設備	市内	4	
86	s126	河東町八田配水管布設替工事	水道施設	2022/8/24	31,581,000	31,460,000	99.62%	東邦工業 株式会社	市内	3	
87	s134	大坪中橋水管橋仮設管設置工事	水道施設	2022/11/11	27,687,000	26,576,000	95.99%	ハッ橋設備 株式会社	市内	3	
88	s135	重要給水施設配水管整備事業 一箕町八幡配水管布設替工事	水道施設	2022/11/4	26,675,000	26,290,000	98.56%	有限会社 内川水道工業	市内	5	
89	s108	鶴賀町配水管布設替（防護）工事	水道施設	2022/8/24	20,779,000	19,908,900	95.81%	会南設備 有限会社	市内	5	
90	s128	重要給水施設配水管整備事業 米代一丁目配水管布設替工事	水道施設	2022/8/31	20,207,000	19,503,000	96.52%	有限会社 内川水道工業	市内	2	
91	s127	東千石二丁目（3工区）配水管布設替工事	水道施設	2022/11/18	15,400,000	14,982,000	97.29%	株式会社 ムラオカプラミング	市内	3	
92	s132	門田町飯寺配水管布設替（防護）工事	水道施設	2022/10/14	4,983,000	4,873,000	97.79%	有限会社 会津水道工業所	市内	2	
93	s133	六軒浄水場ろ過池改良工事	水道施設	2022/11/4	3,960,000	3,916,000	98.89%	会南設備 有限会社	市内	1	再公告
94	s114	消火栓新設工事	水道施設	2022/8/4	3,454,000	3,382,500	97.93%	有限会社 会津水道工業所	市内	2	
95	5291	城前団地改良住宅第7・14棟住宅解体工事	解体	2022/10/14	49,874,000	45,559,800	91.35%	株式会社 共立土建	市内	15	
96	5732	旧広田保育所分園八田保育所解体工事	解体	2022/10/27	14,597,000	13,396,900	91.78%	株式会社 芝恒	市内	10	
97	4952	普通財産ブロック塀撤去工事	解体	2022/9/26	2,392,500	2,310,000	96.55%	永島建設 株式会社	市内	1	

入札方式別発注工事一覧表

入札方式：随意契約

期間（令和4年8月1日～令和4年11月30日）

No	工事番号	工事名	工種	契約日	予定価格 (税込：円)	契約金額 (税込：円)	決定率 (%)	請負業者名	請負業者 の地域	備考
1	4376	鶴ヶ城体育館非常用発電機修理工事	電気	2022/8/18	4,532,000	4,510,000	99.51%	株式会社 目黒工業商会	市内	8号随契
2	s312	下水浄化工場No.2消化槽攪拌機修理工事	機械器具設置	2022/9/1	8,971,600	8,800,000	98.09%	株式会社 西原環境 東北営業所	県外	2号随契
3	s113	東山浄水場薬注ポンプ分解修理工事	機械器具設置	2022/10/25	2,460,700	2,420,000	98.35%	日機装 株式会社 東日本支社 北日 本営業グループ	県外	2号随契

令和5年3月17日

入札等に関する有識者会議（令和4年度第3回）【資料5】

入札参加停止措置の運用状況（令和4年8月～令和4年11月 工事登録事業者）

No.	商号又は名称	所在地	入札参加停止措置の期間			理由
			始期	終期	期間	
1	(対象なし)					