


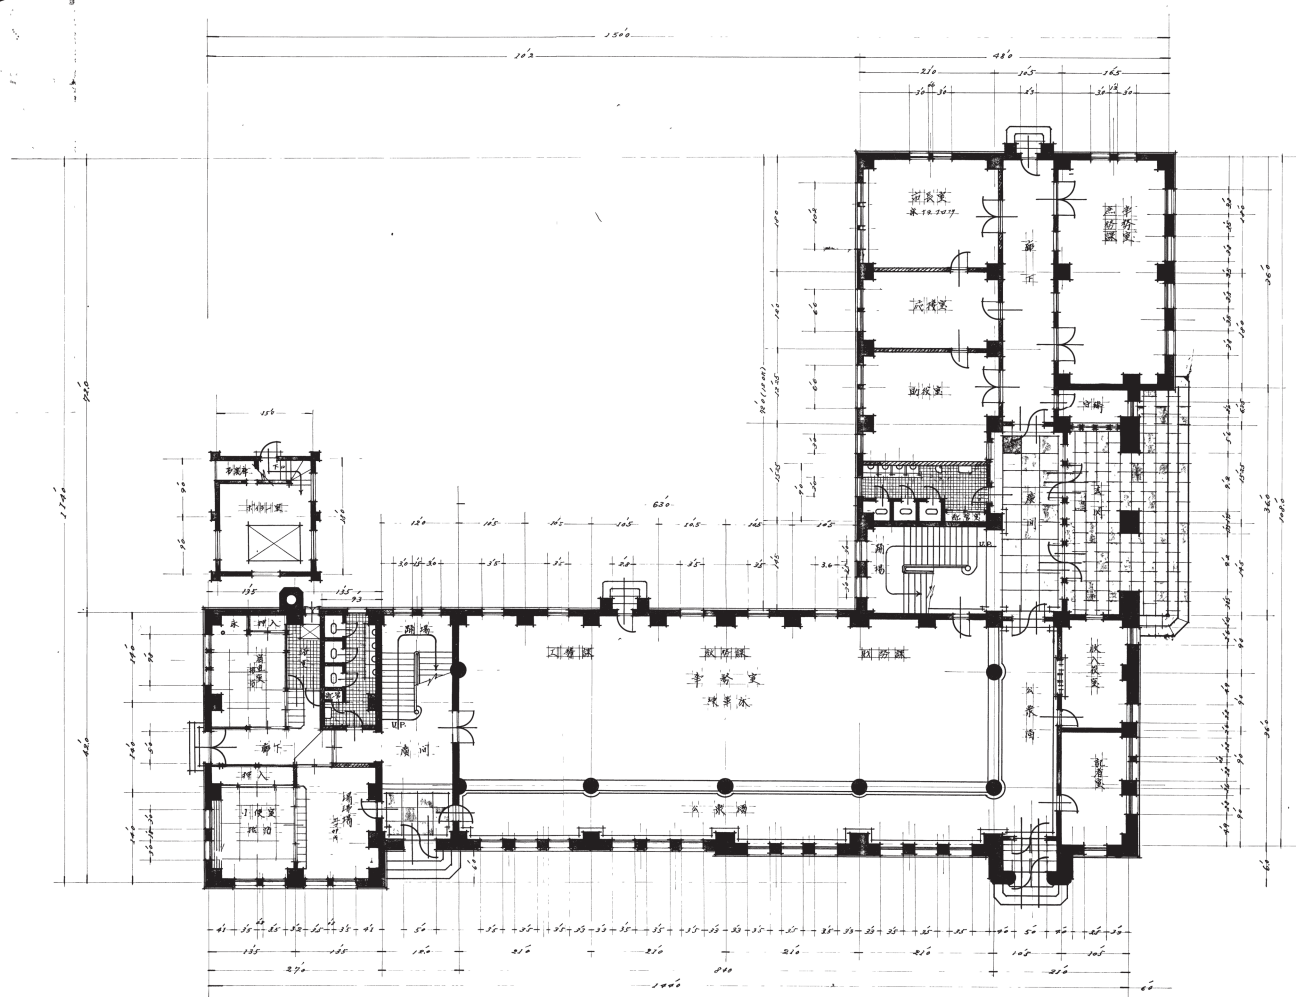



壹階平面圖


N0.3 會澤松市廳舍設計圖

要項 貳階平面圖


SCALE 1:100

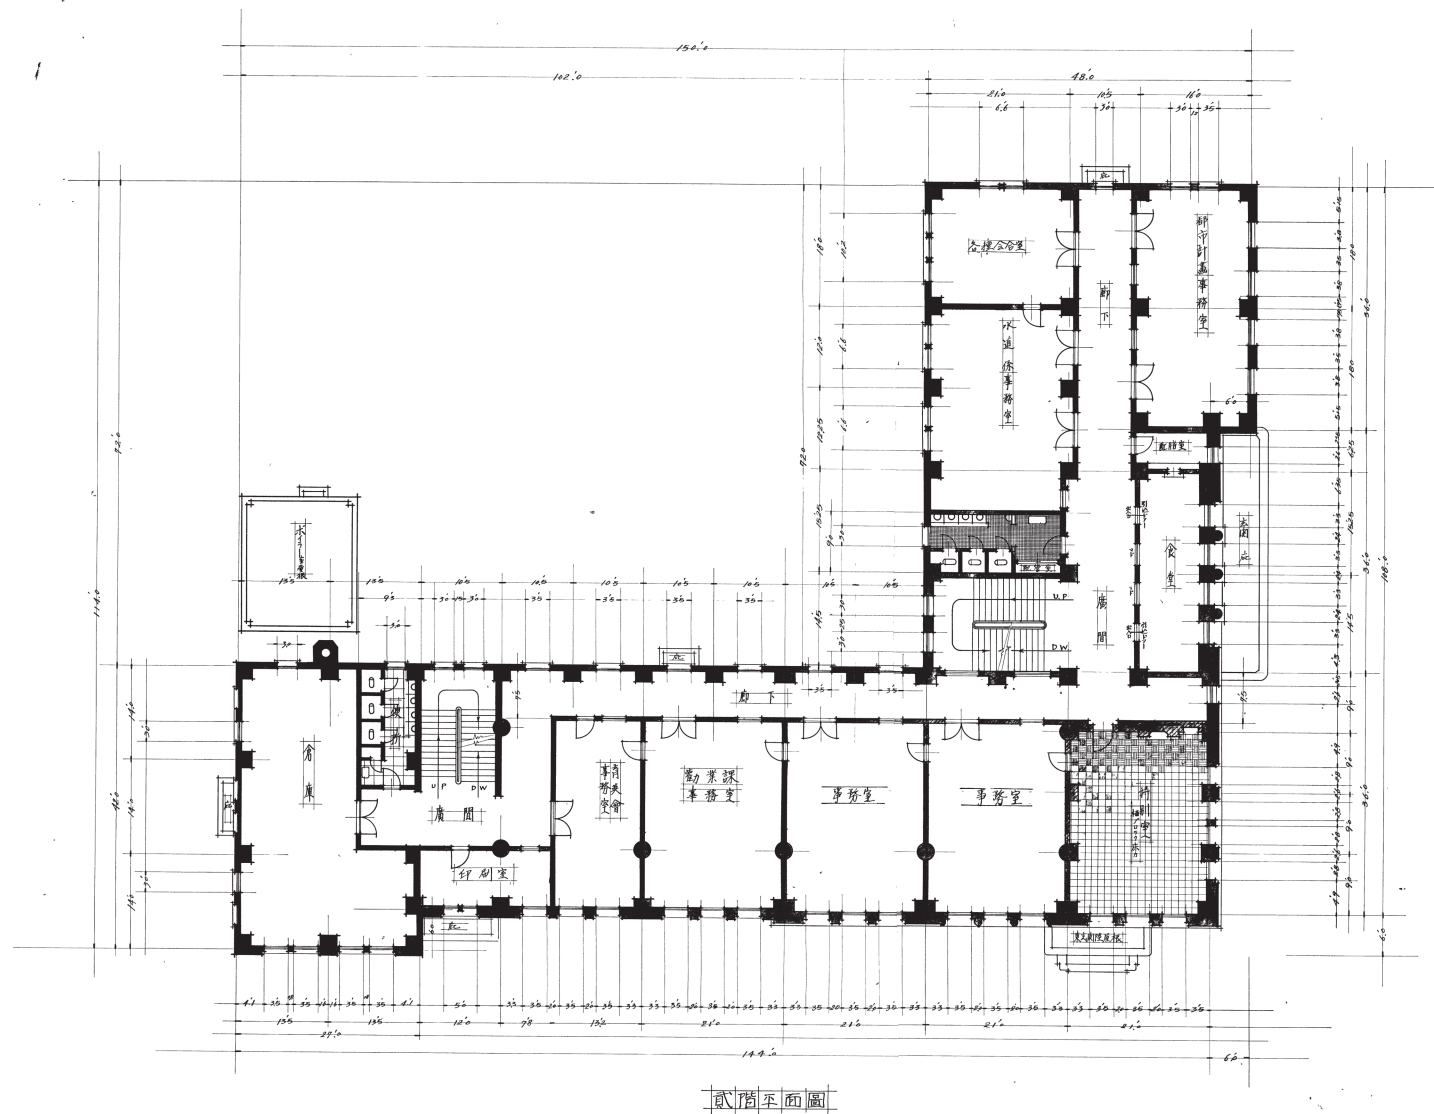

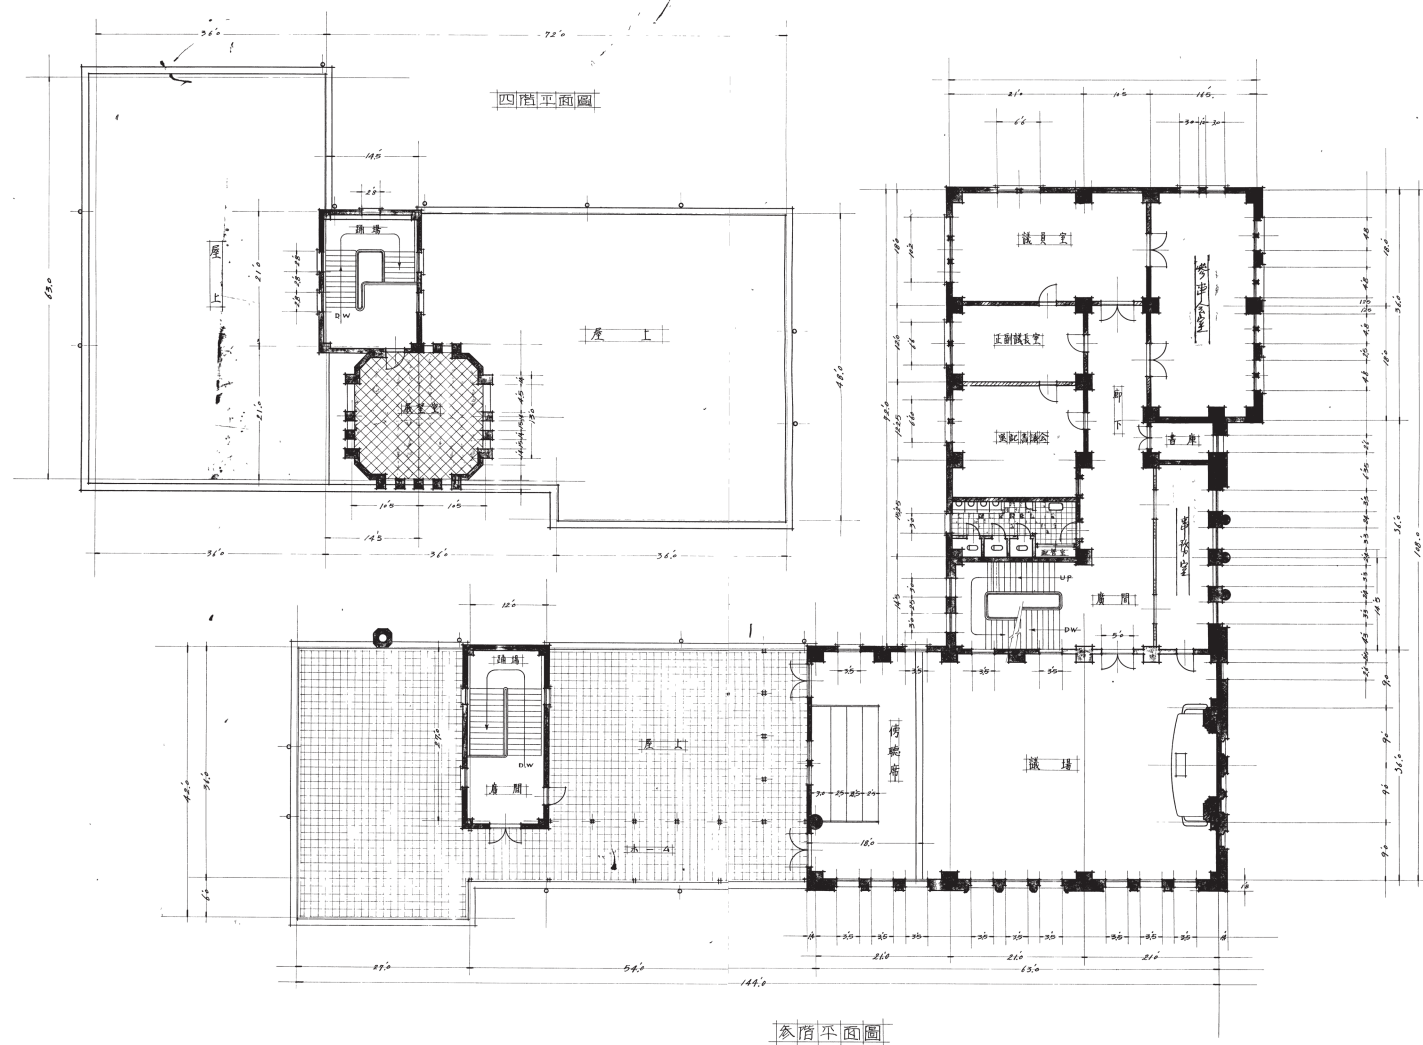


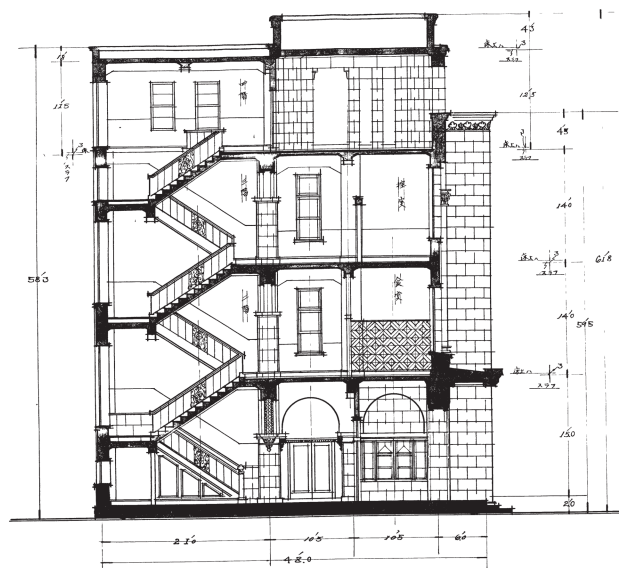

斷面圖

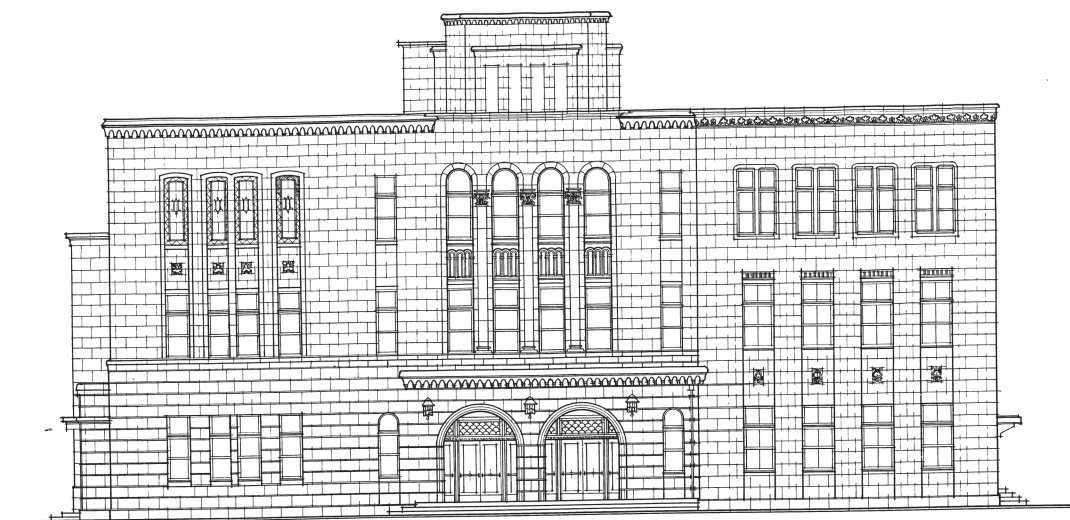

正面姿圖

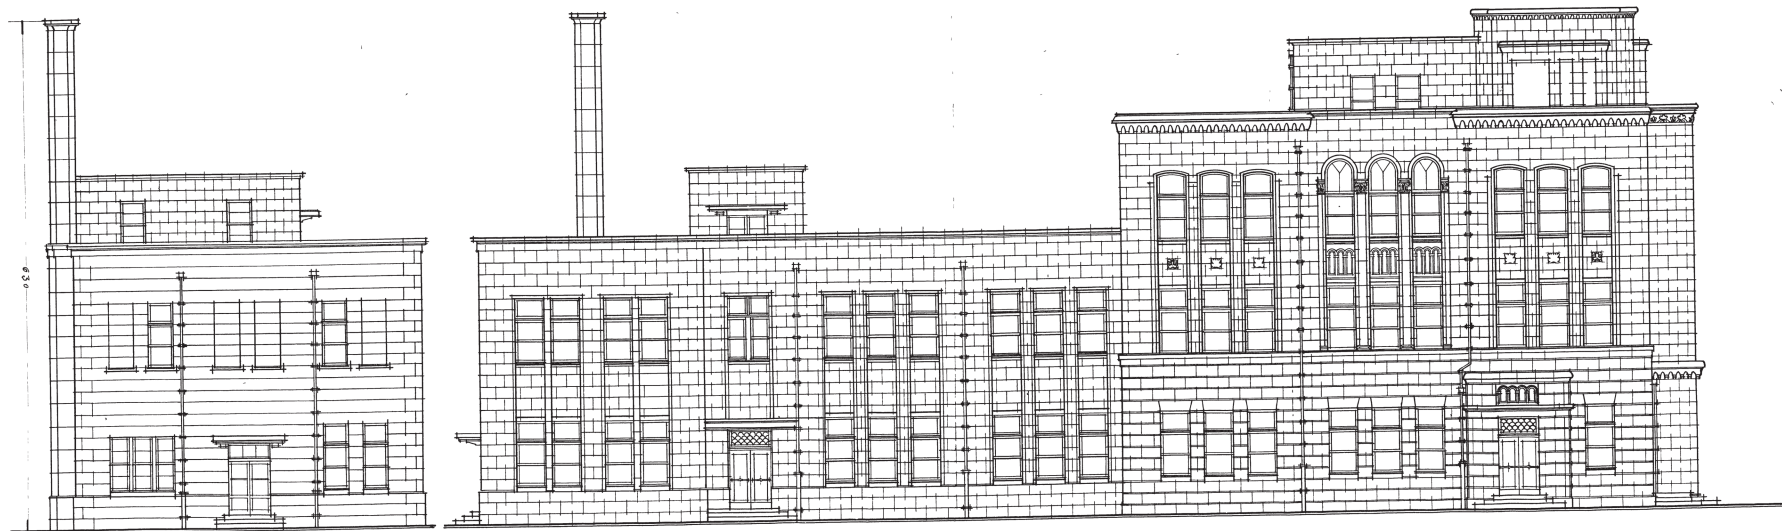

側面姿圖

東側面姿圖