




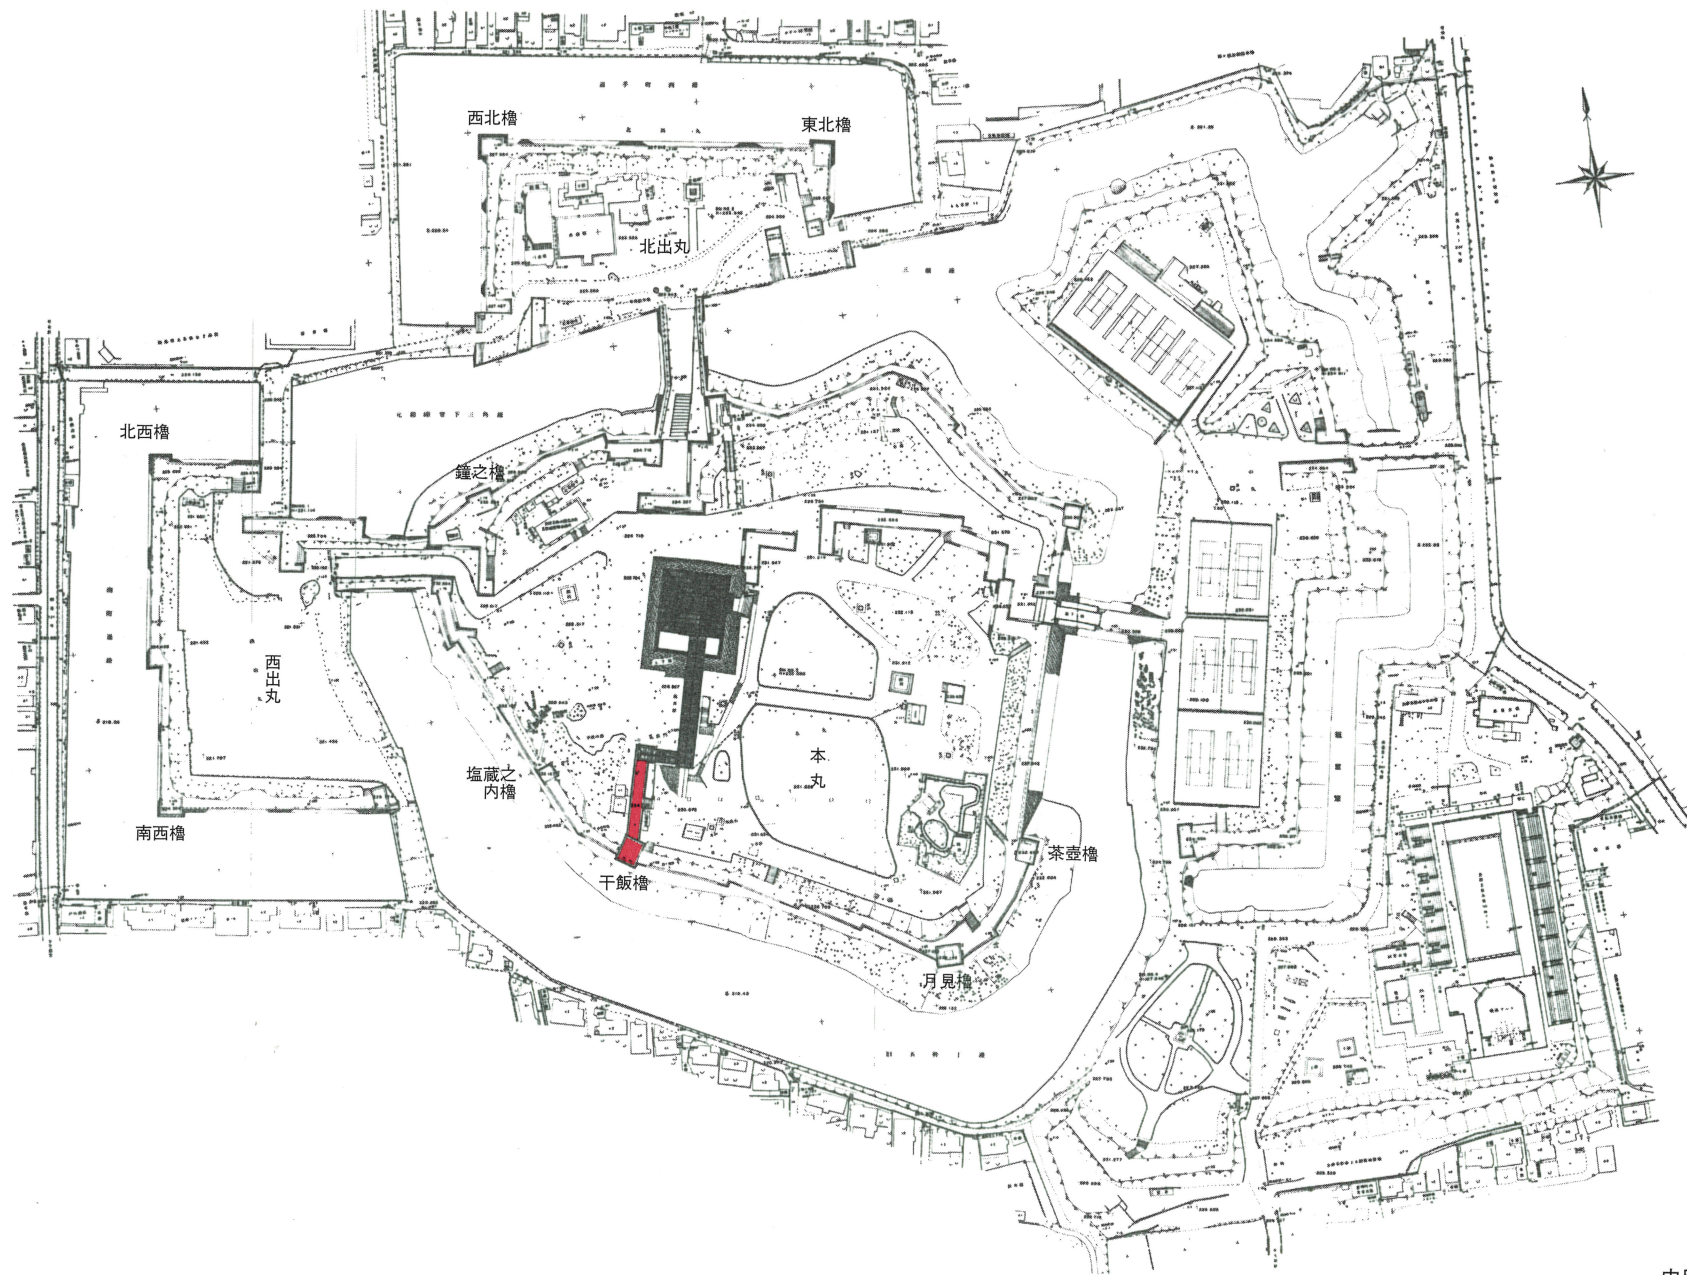

史跡現況図

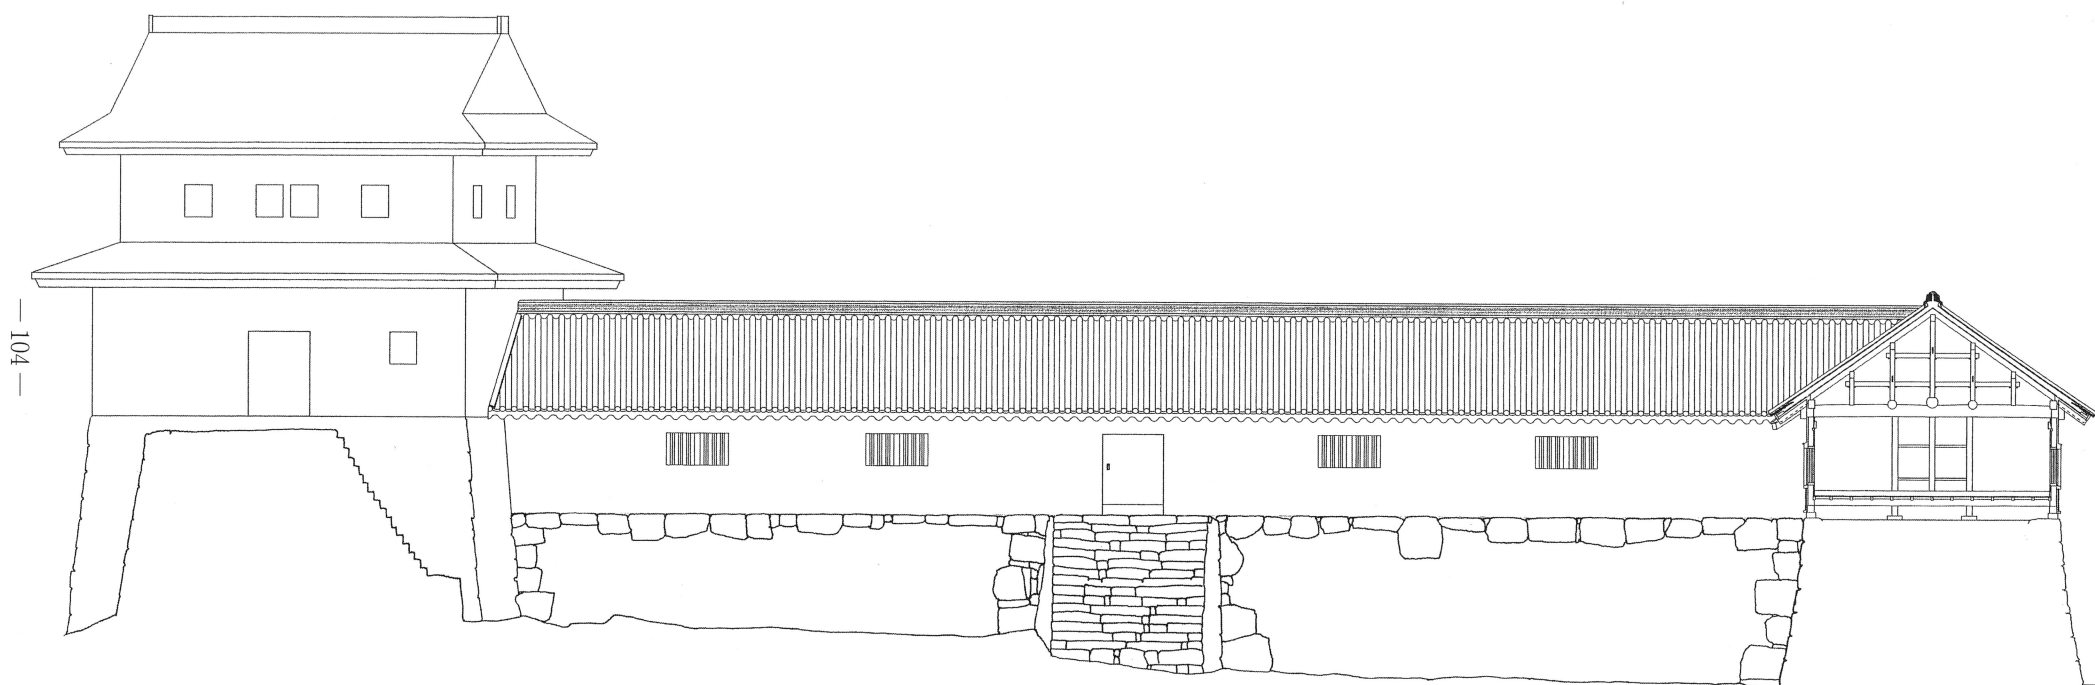


通常期動線

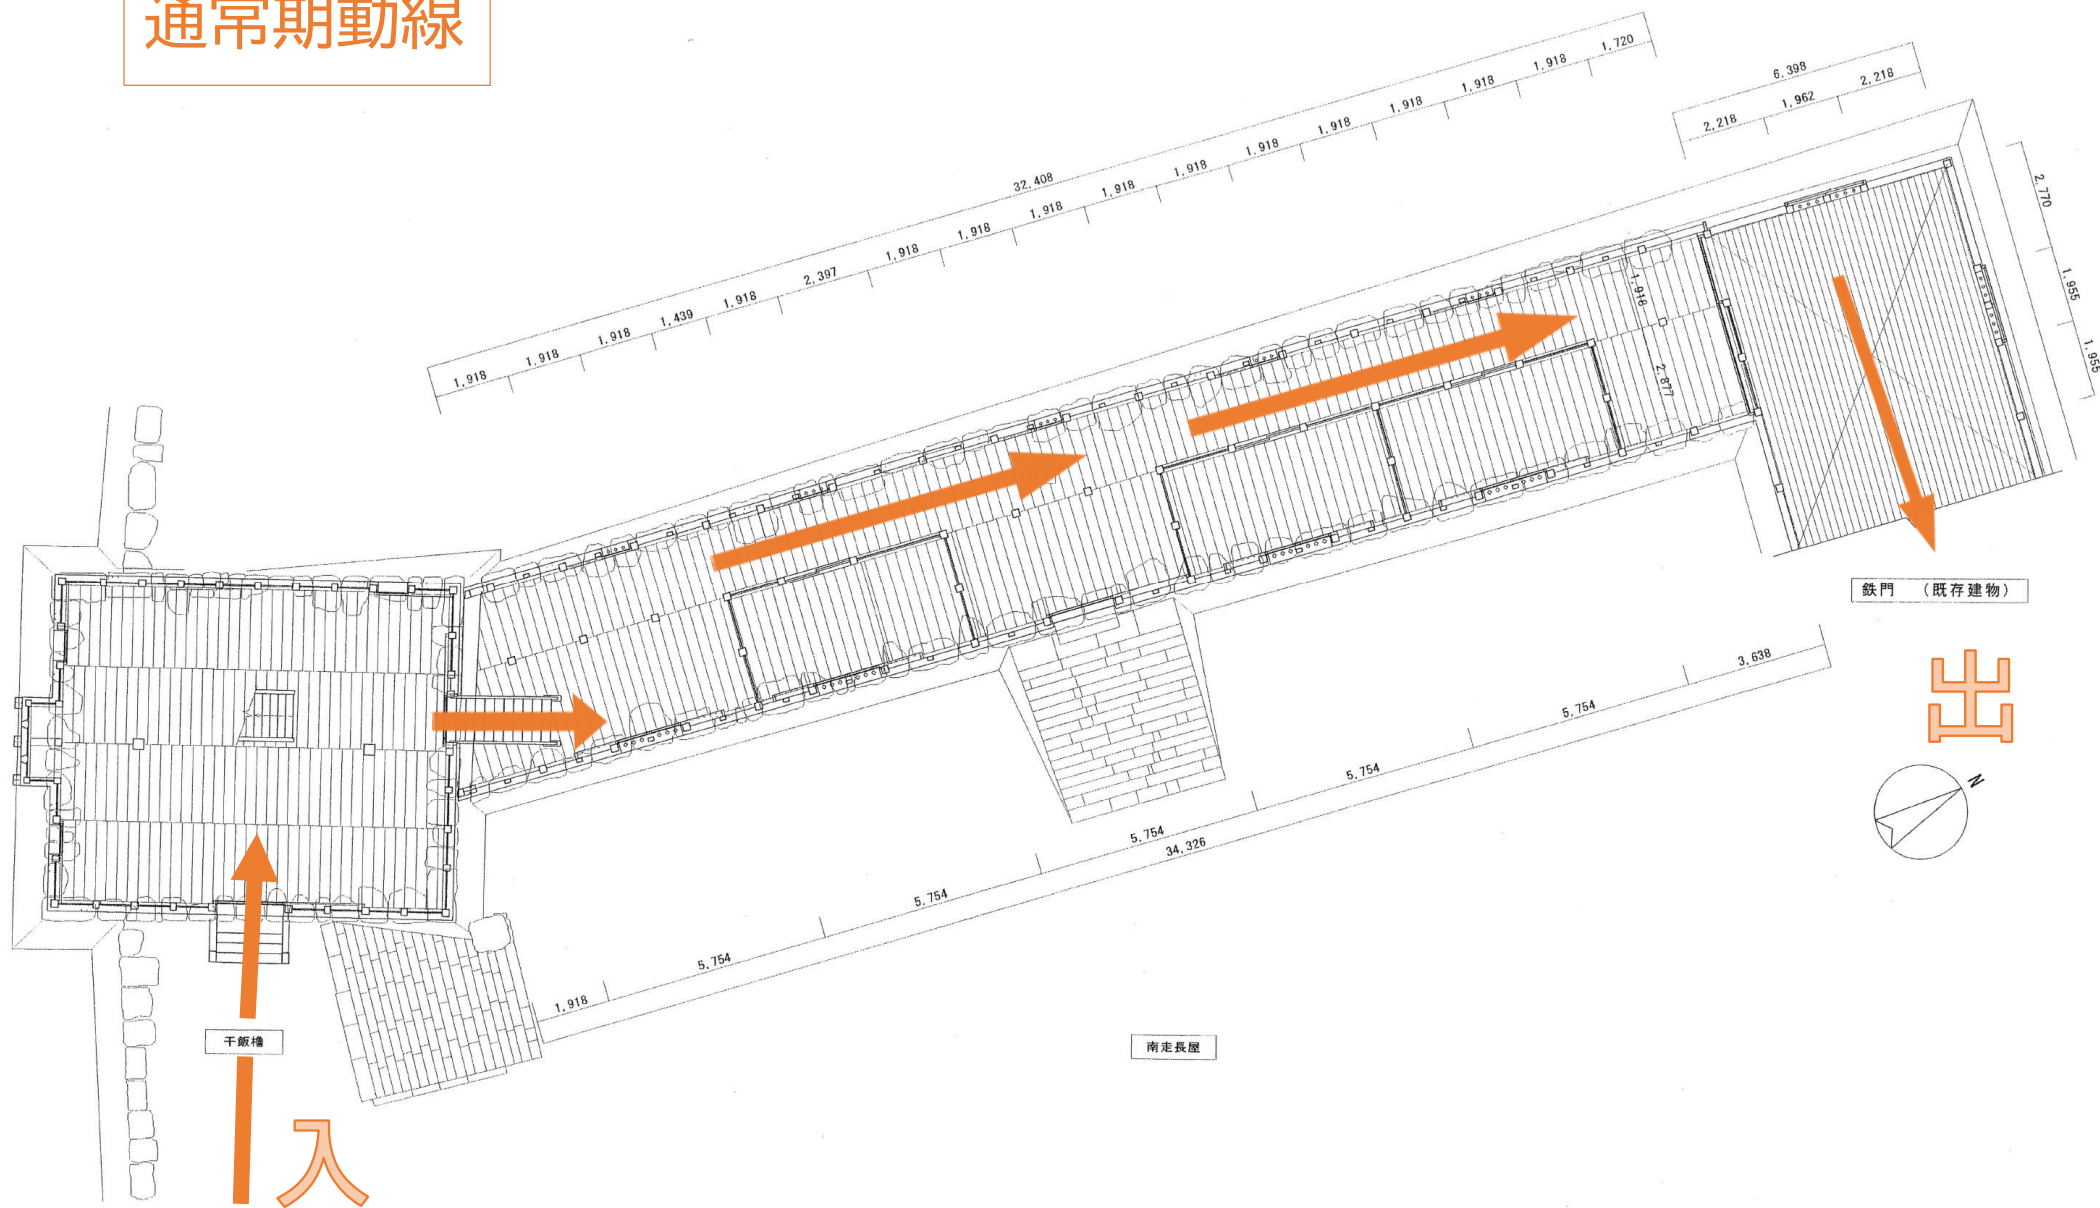


干飯櫓・南走長屋 復元工事
干飯櫓・南走長屋 平面図 1/200


冬期動線

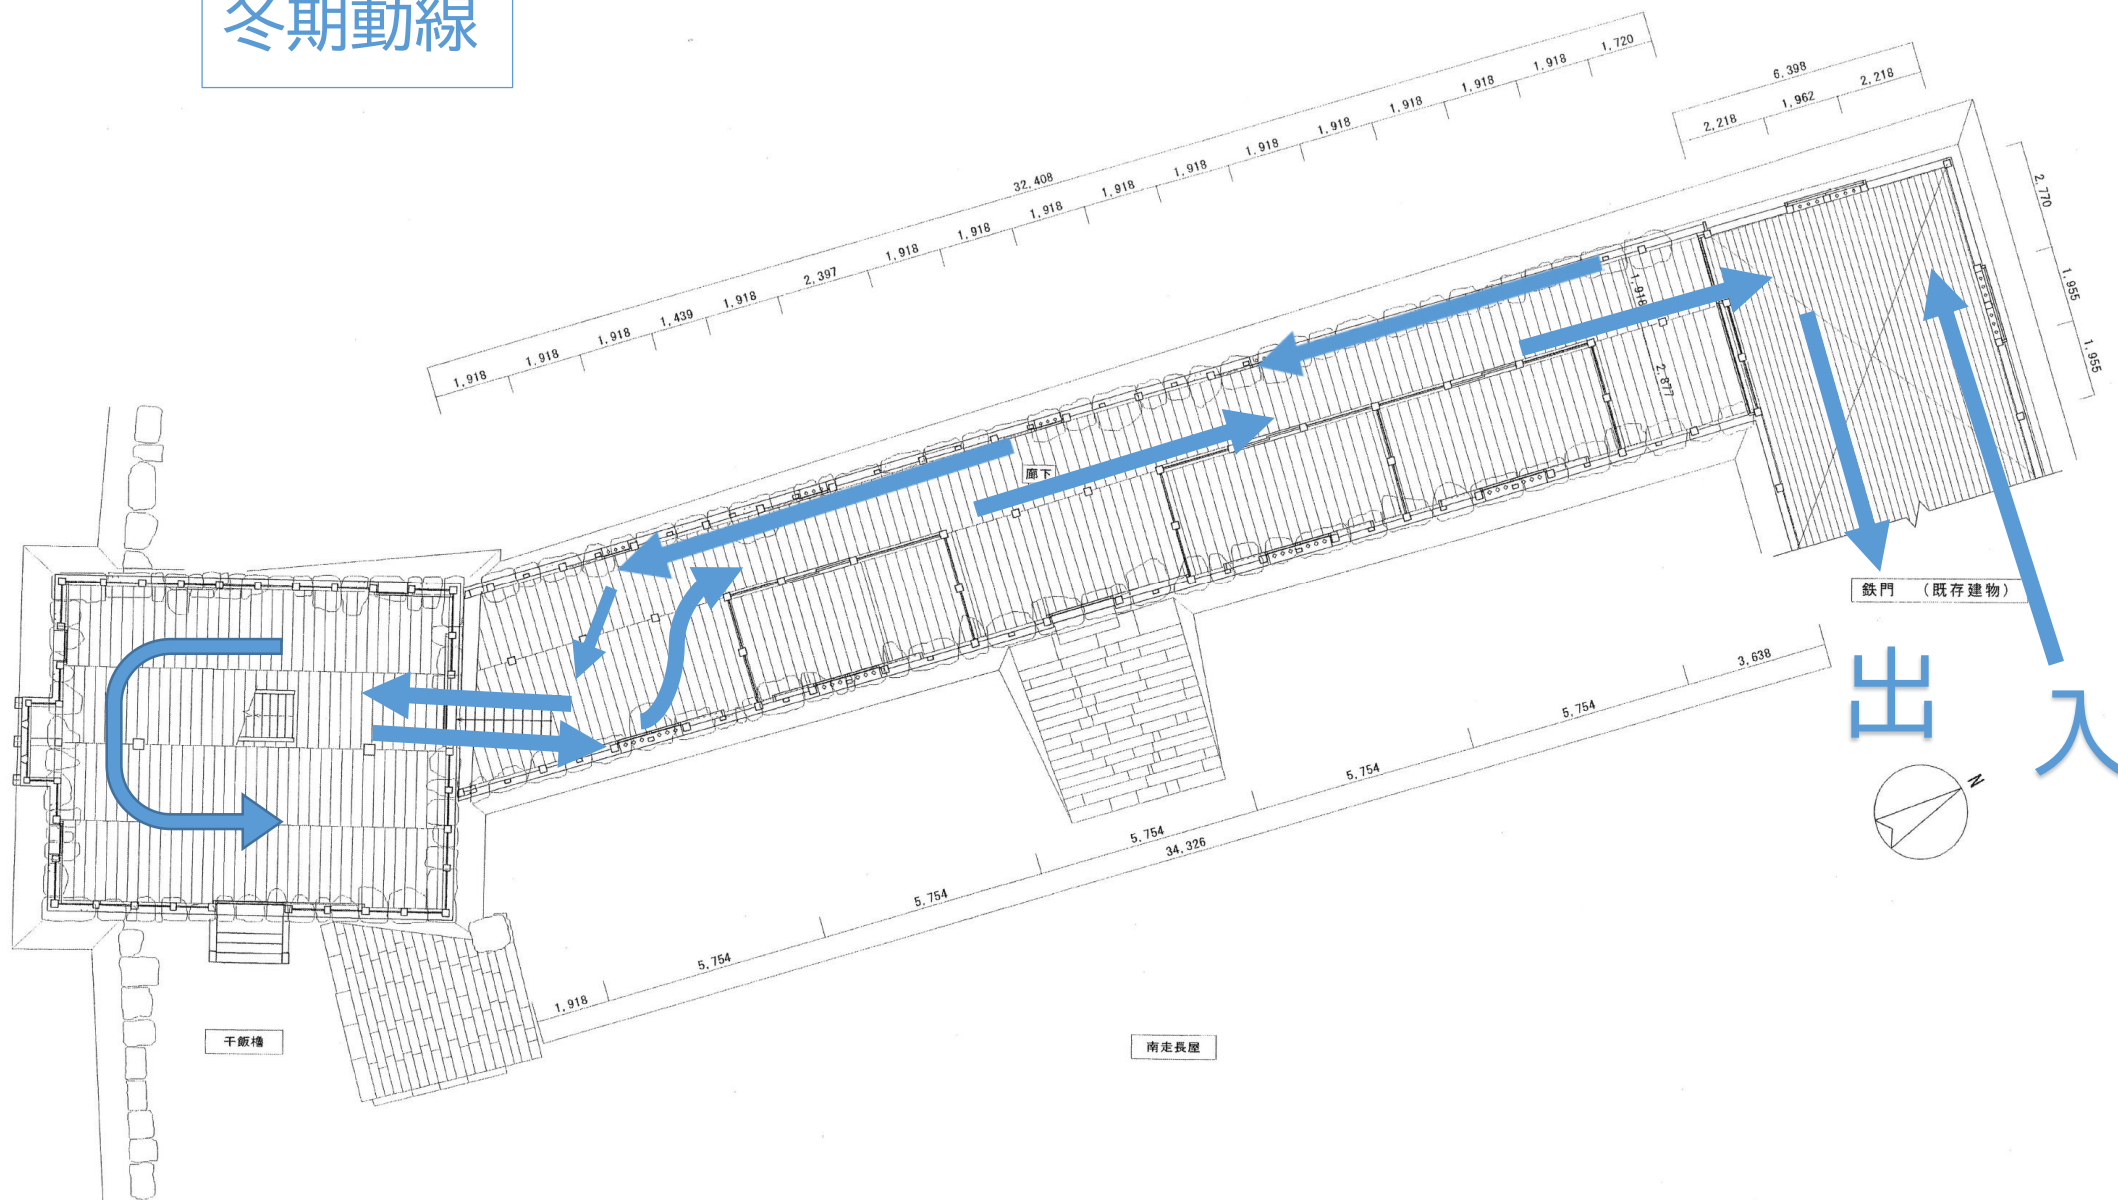


干飯櫓・南走長屋 復元工事
干飯櫓・南走長屋 平面図 1/200

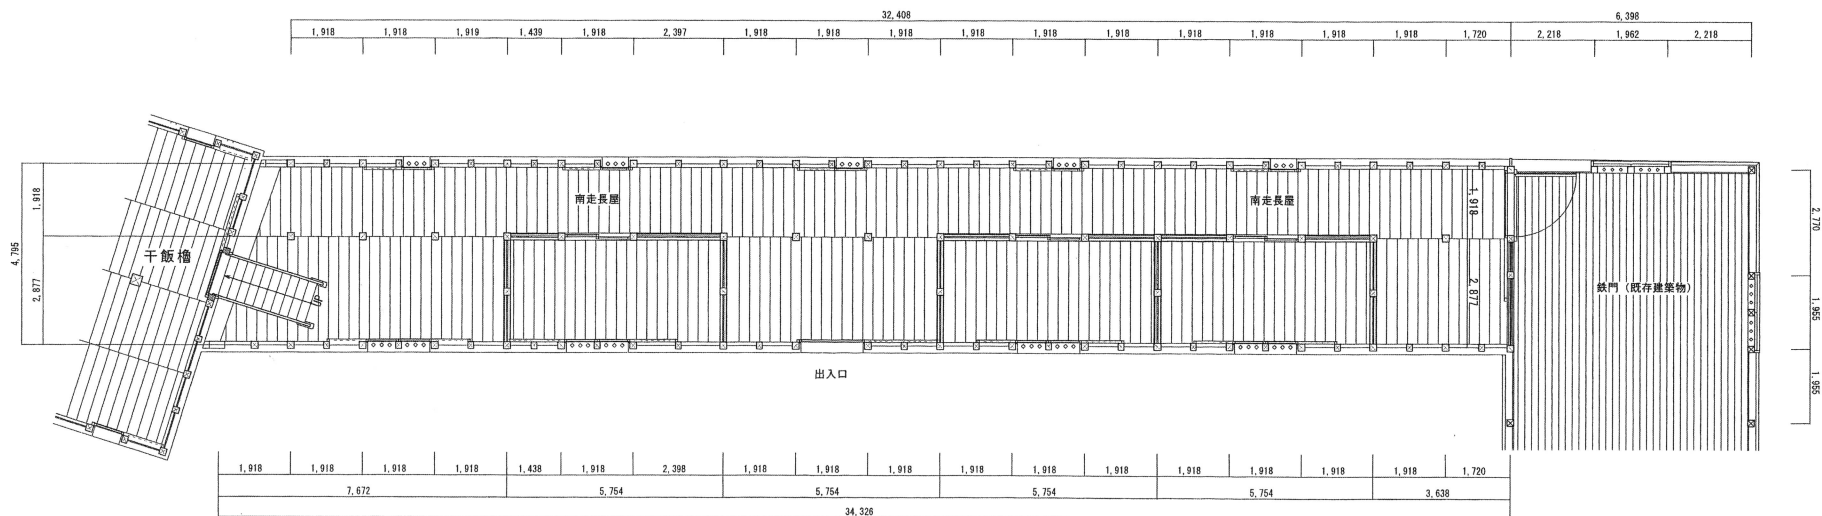


南走長屋 平面図 1/200

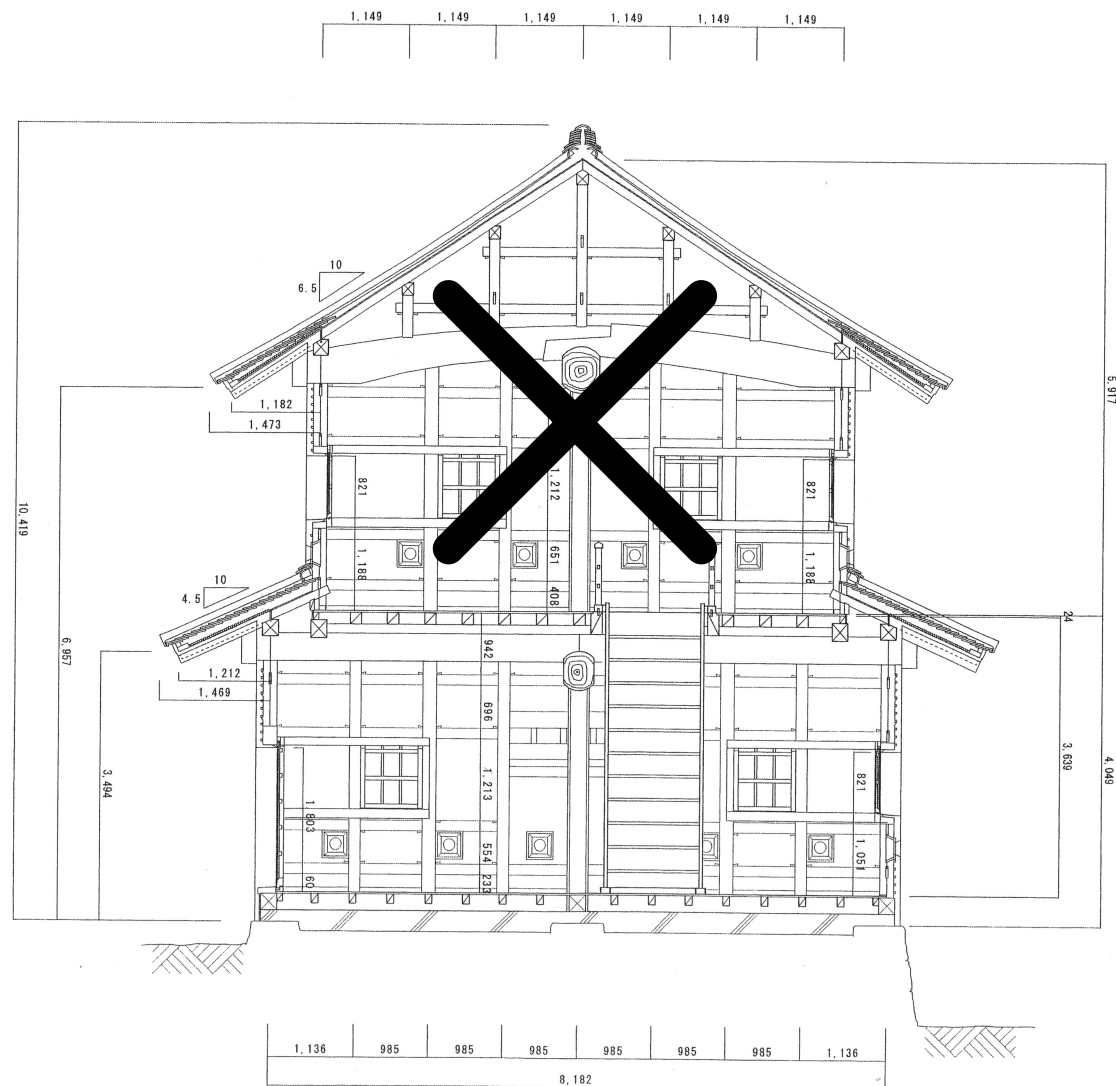


※一階部分のみ

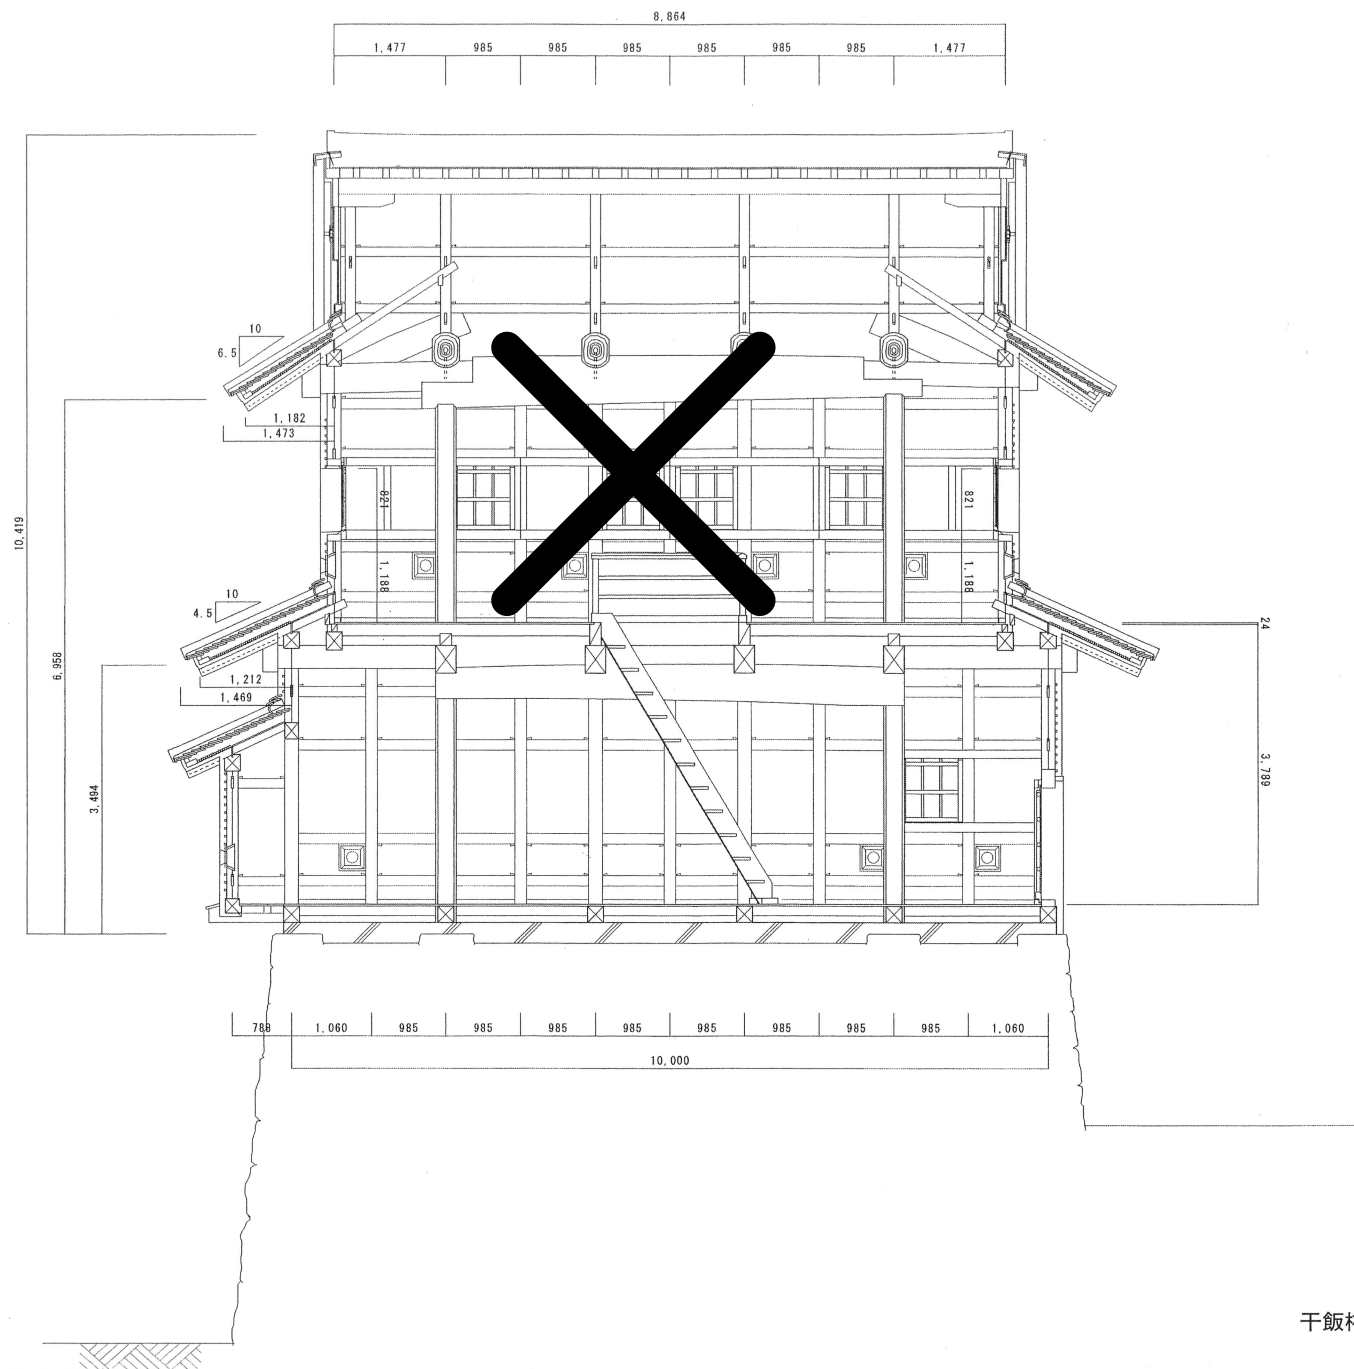

※一階部分のみ

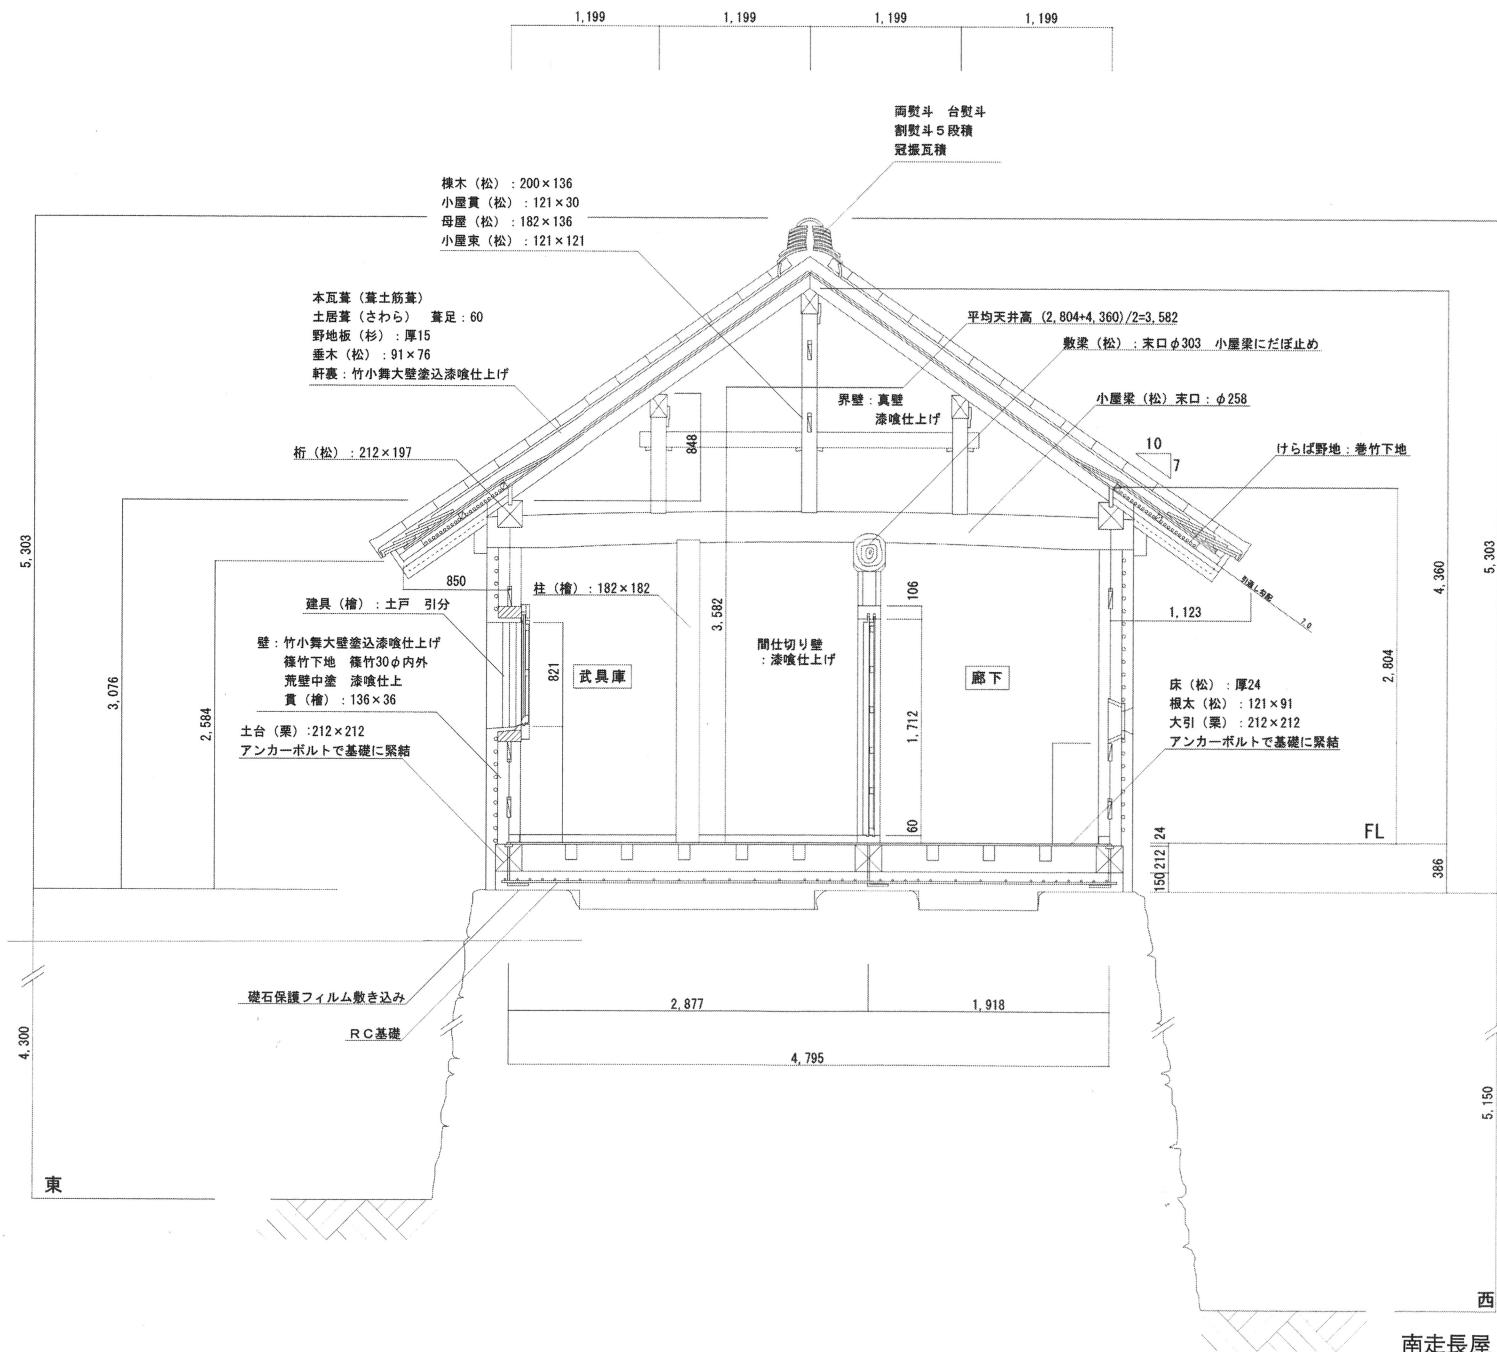

南走長屋 梁間断面詳細図 1/60

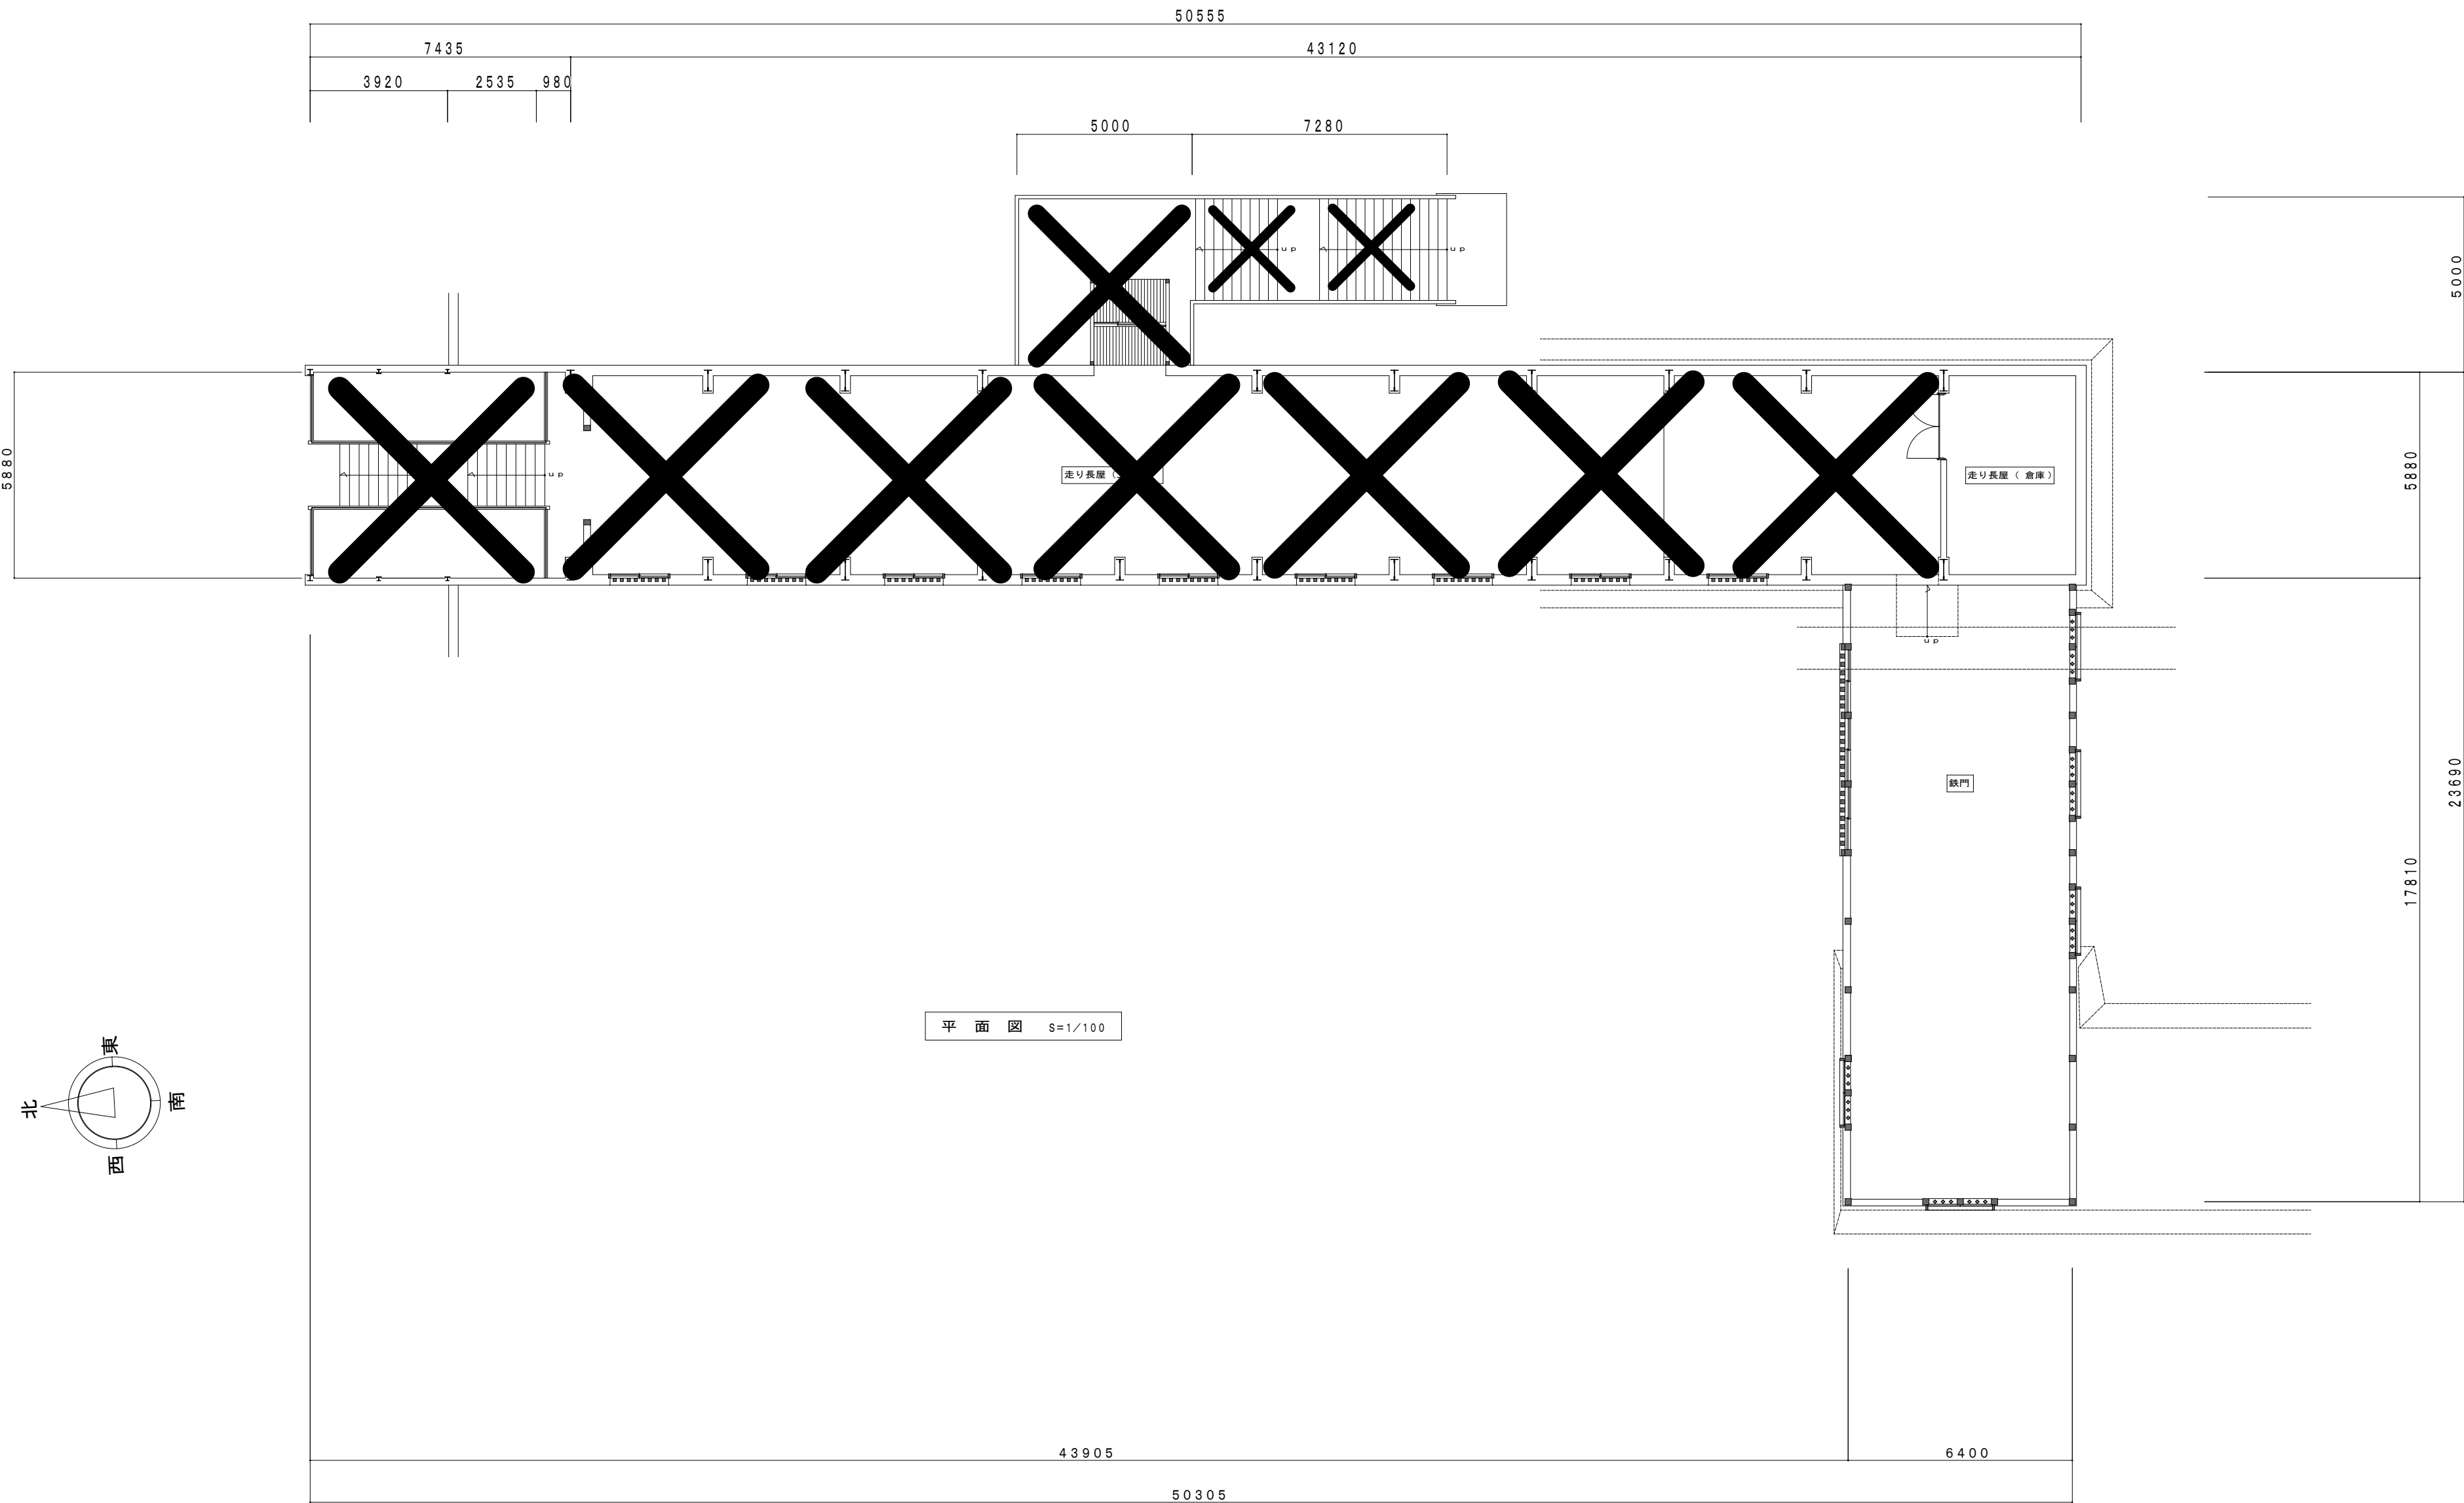

平面図 S=1/100

走り長屋及び鉄門