


位置図 (S=1:10,000)

令和5年度 工事番号 第305号

公共下水道管理設工事 (八角1号管渠) 第1工区

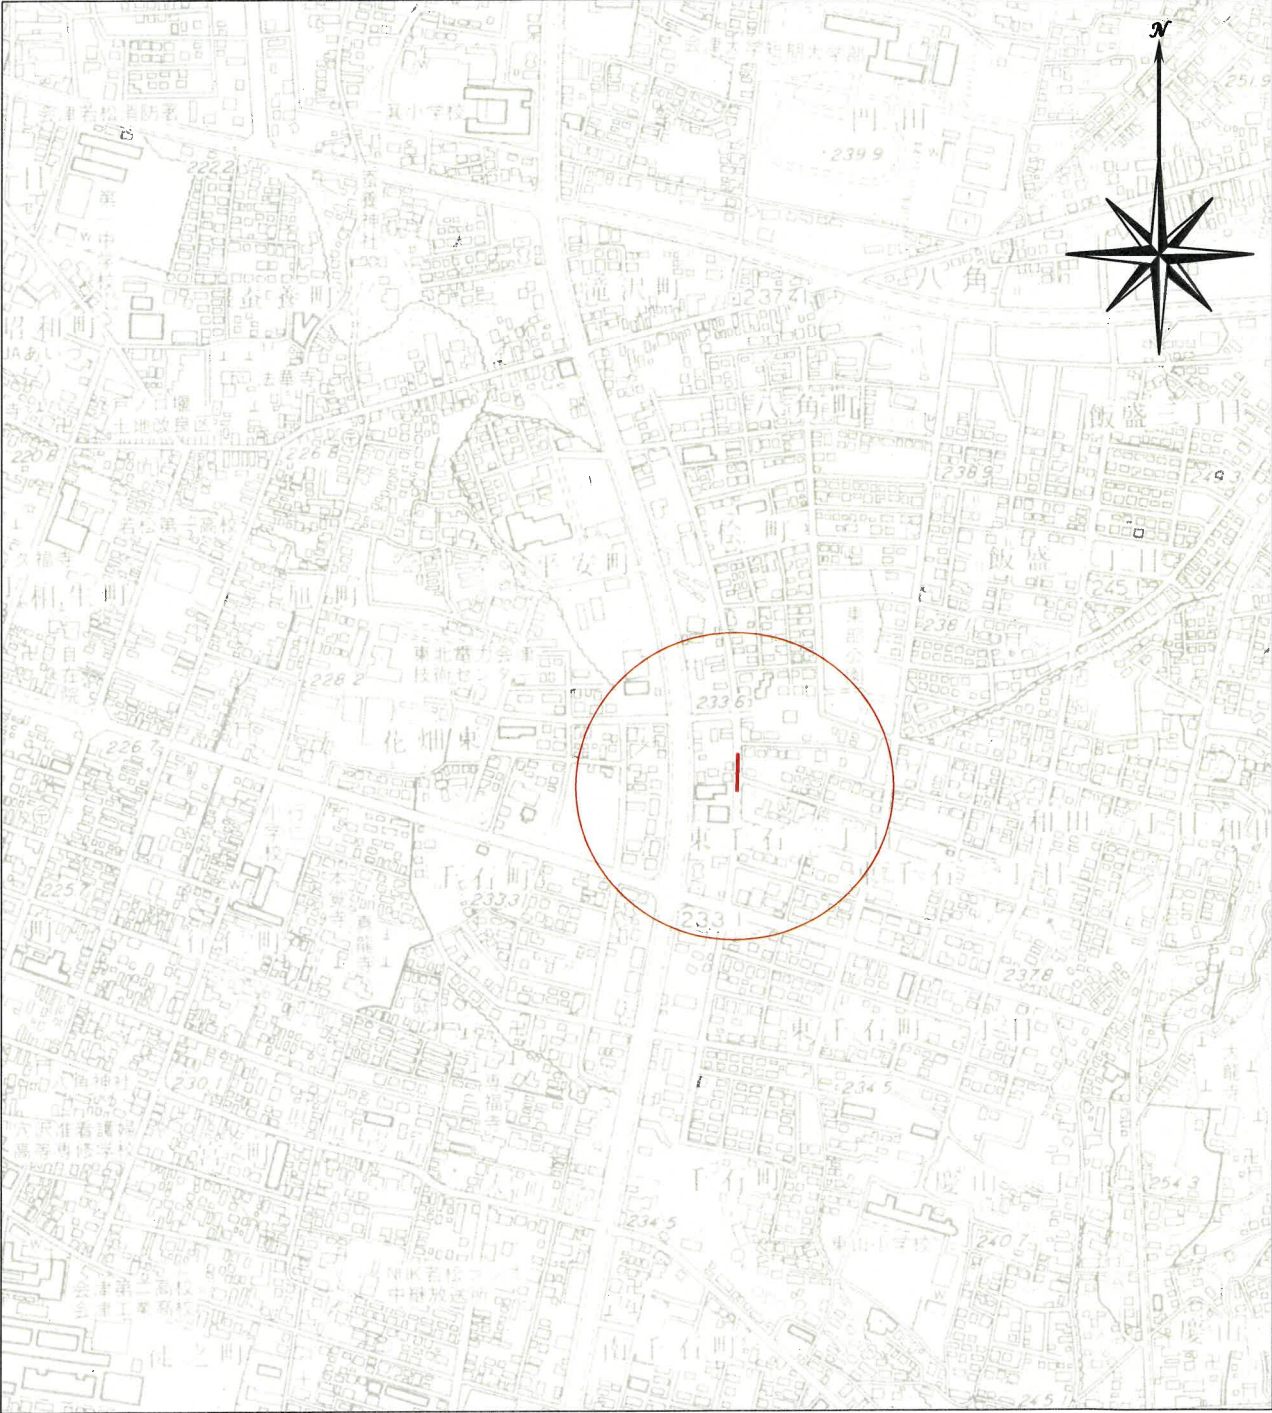

案 内 図

