
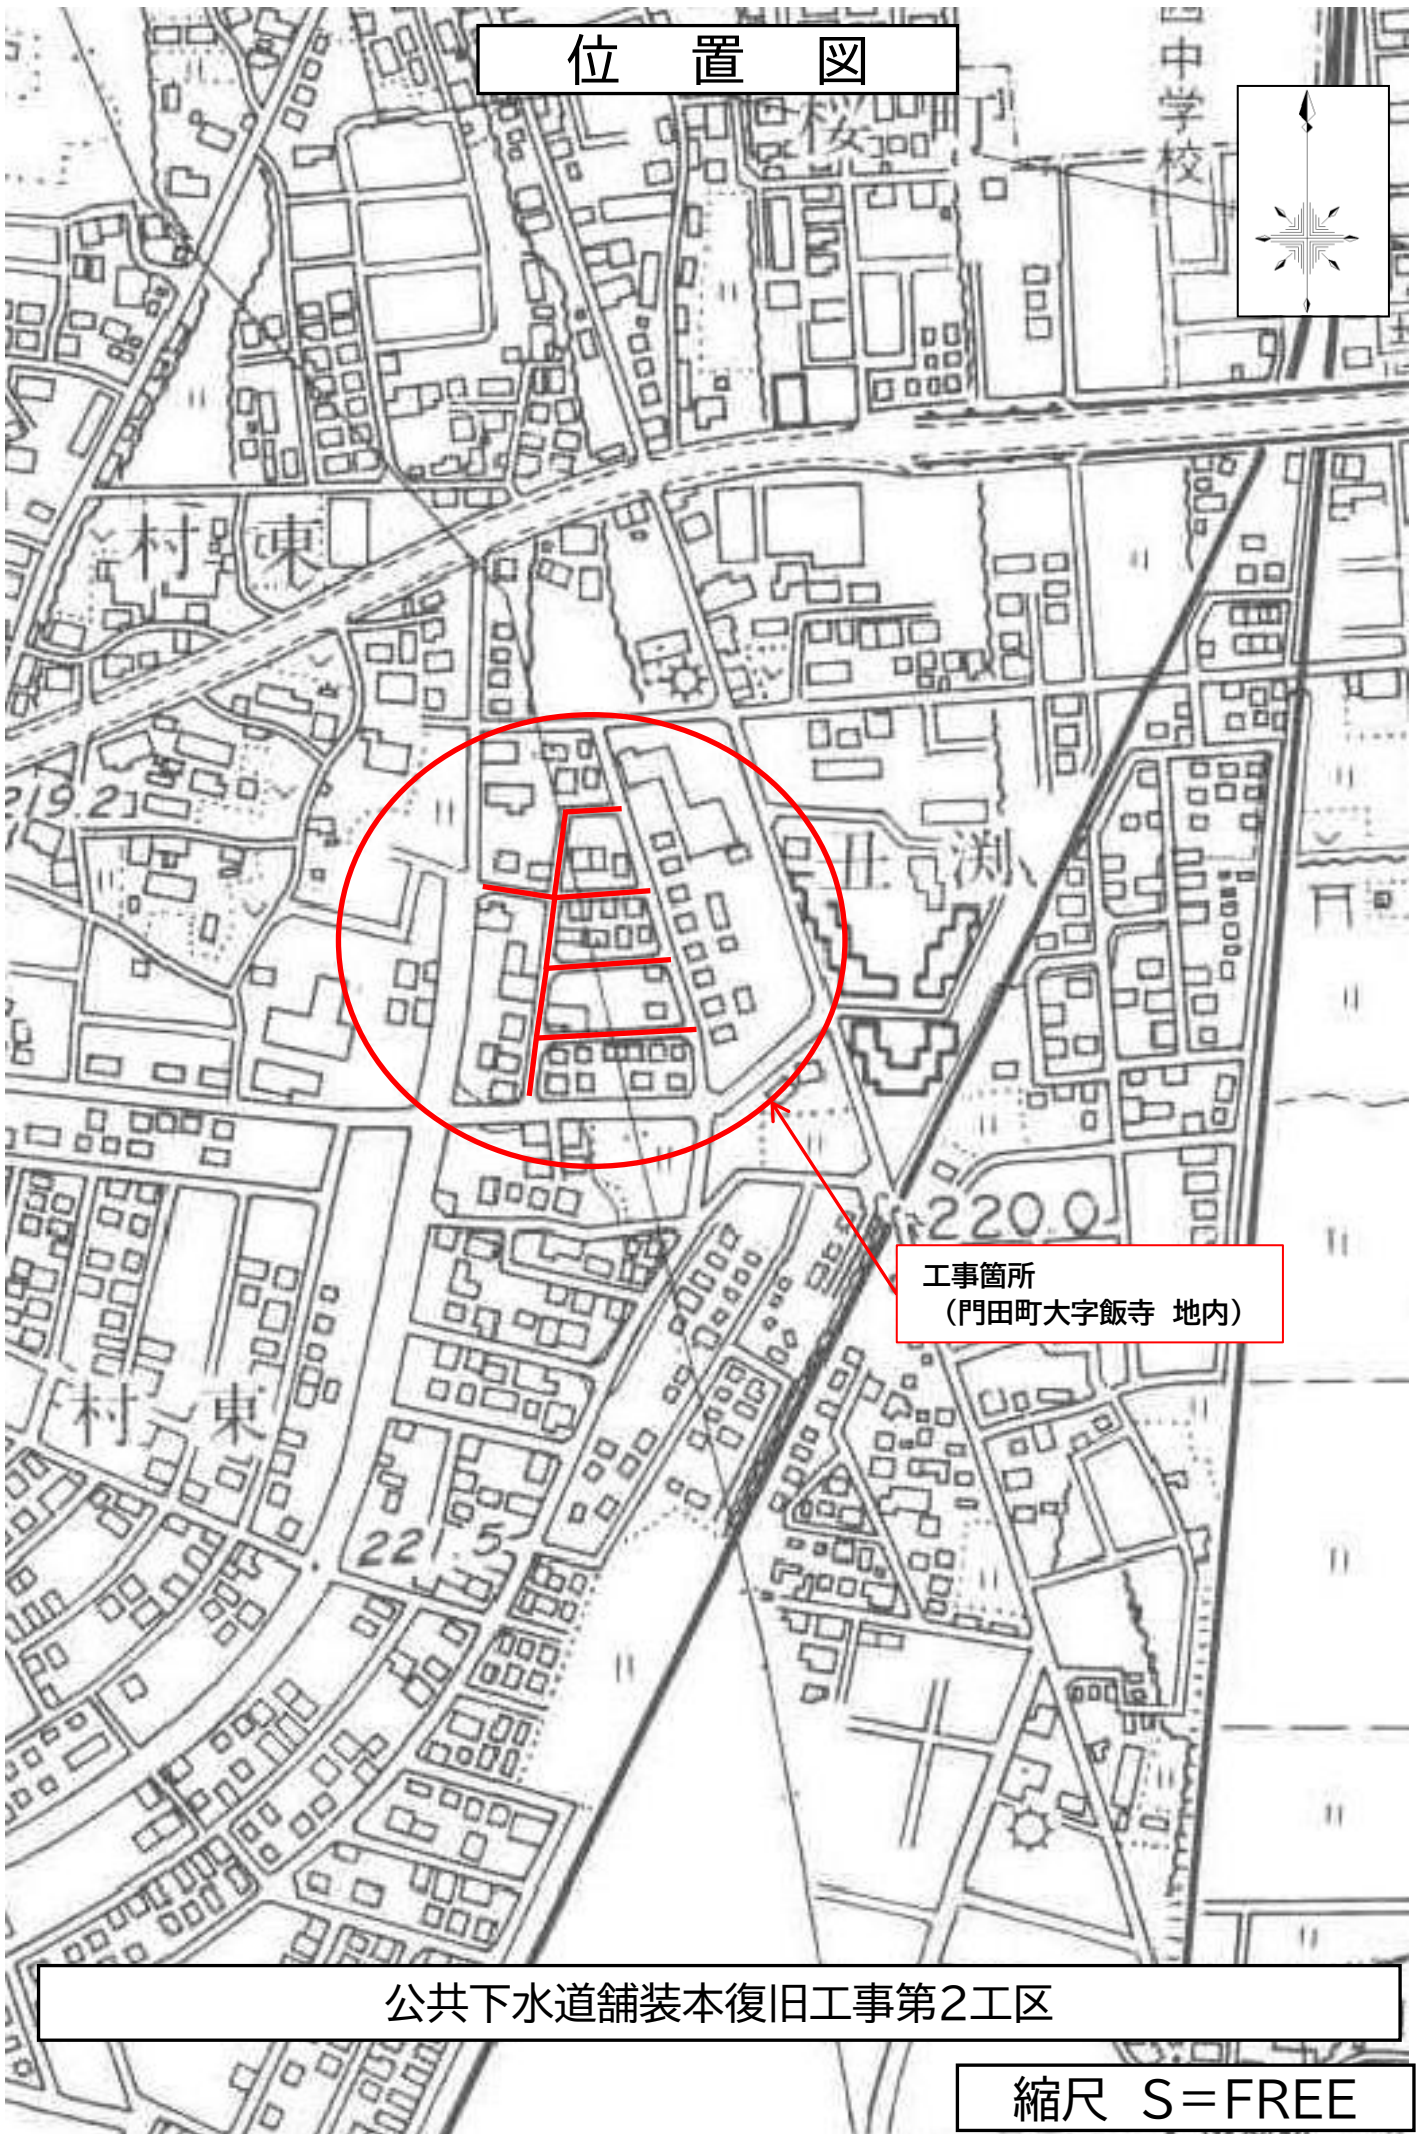


位置図

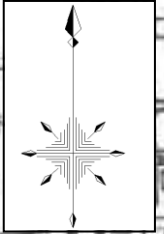


工事箇所
(門田町大字飯寺 地内)

公共下水道舗装本復旧工事第2工区

縮尺 S=FREE

案内図

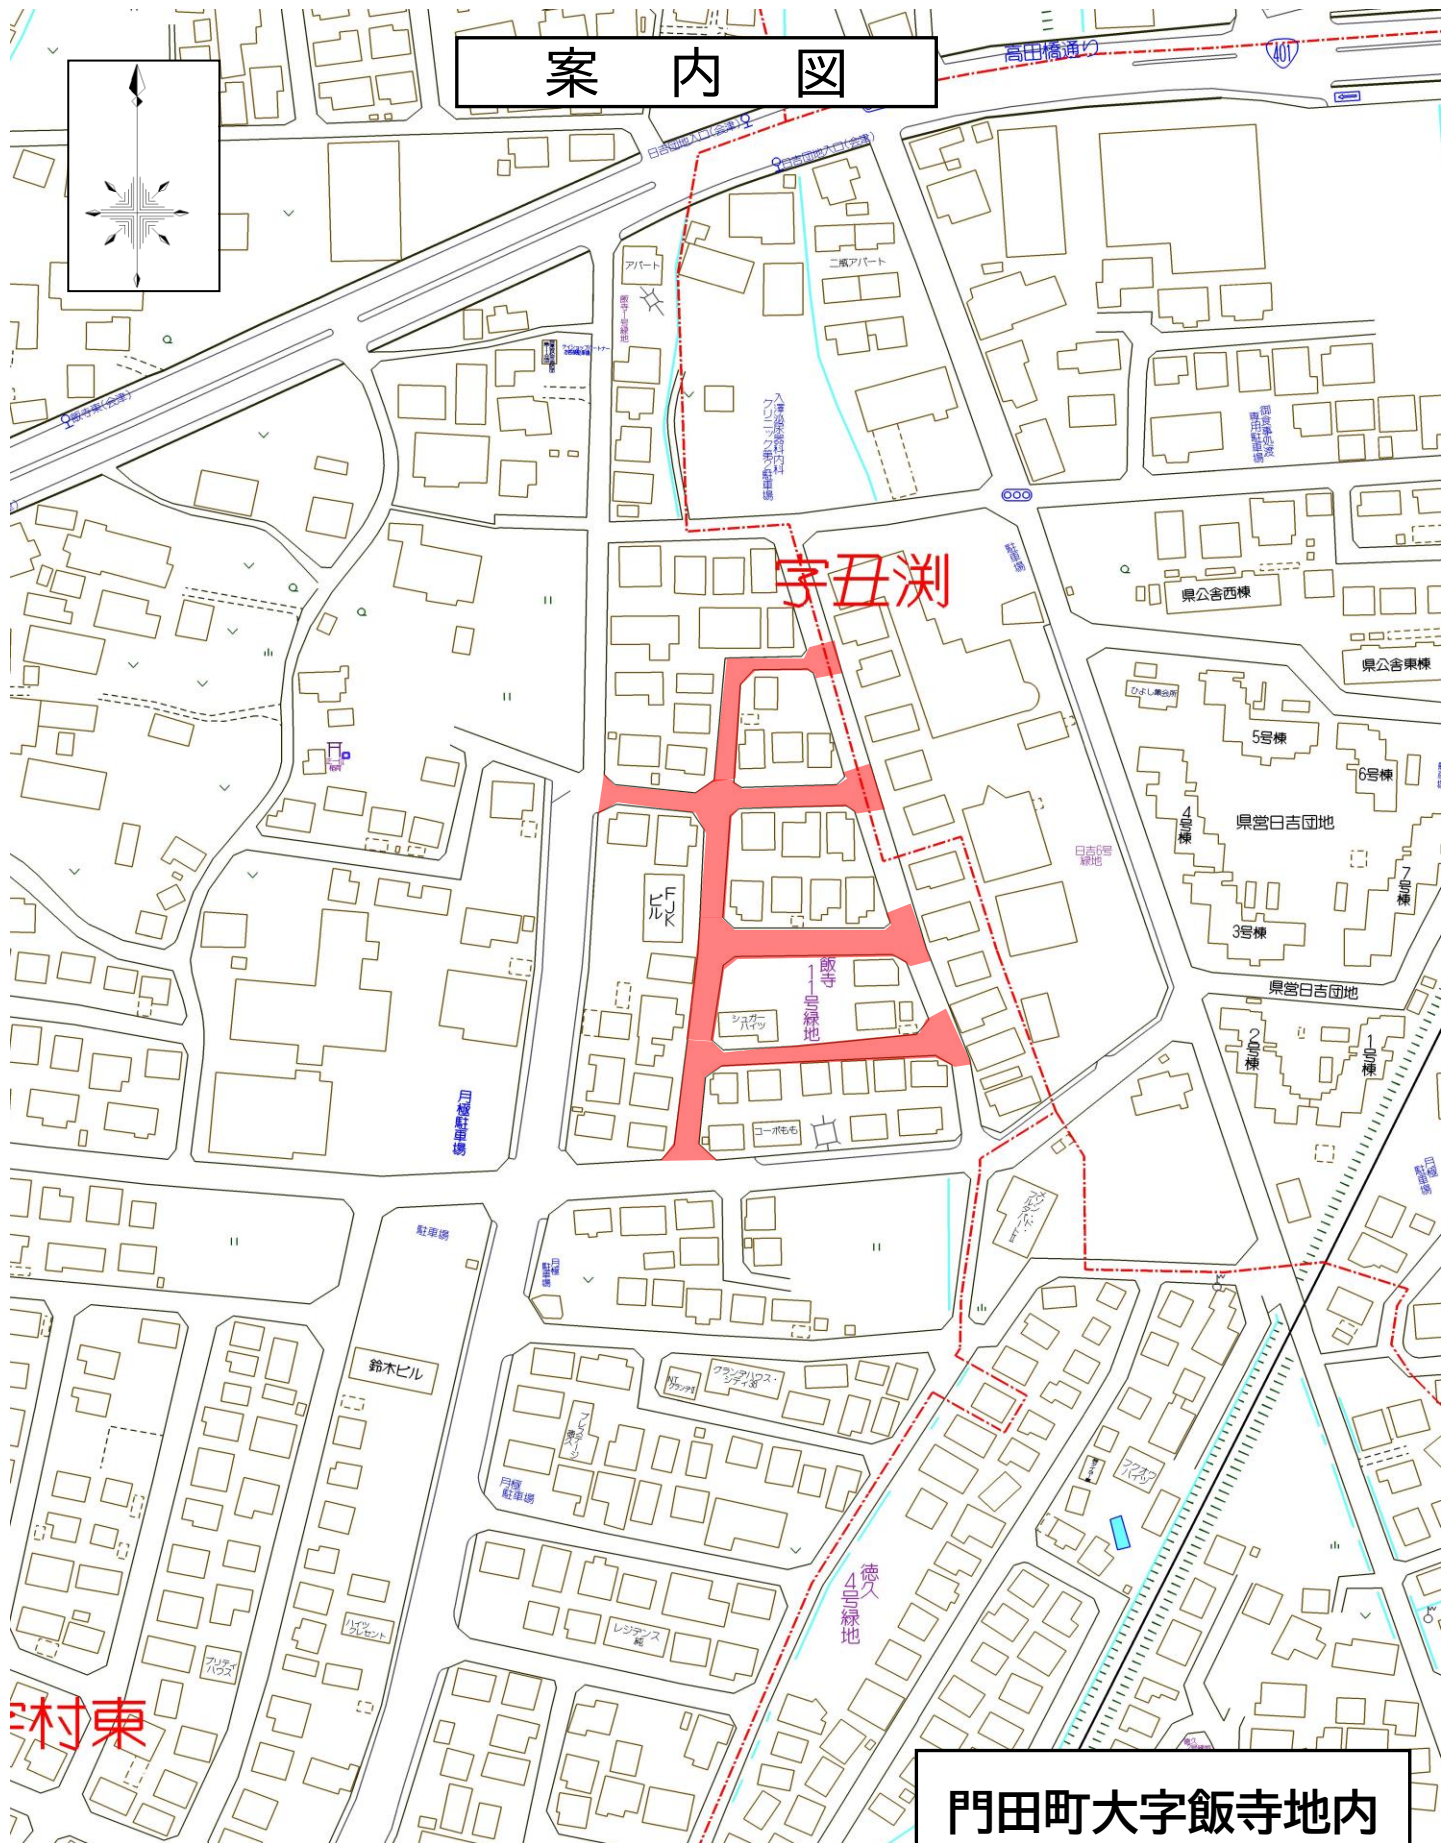

門田町大字飯寺地内

公共下水道舗装本復旧工事第2工区

縮尺 S=FREE