



# 位置図 S=1:10,000

## 公共下水道管理設工事（南四合雨水幹線）第2工区

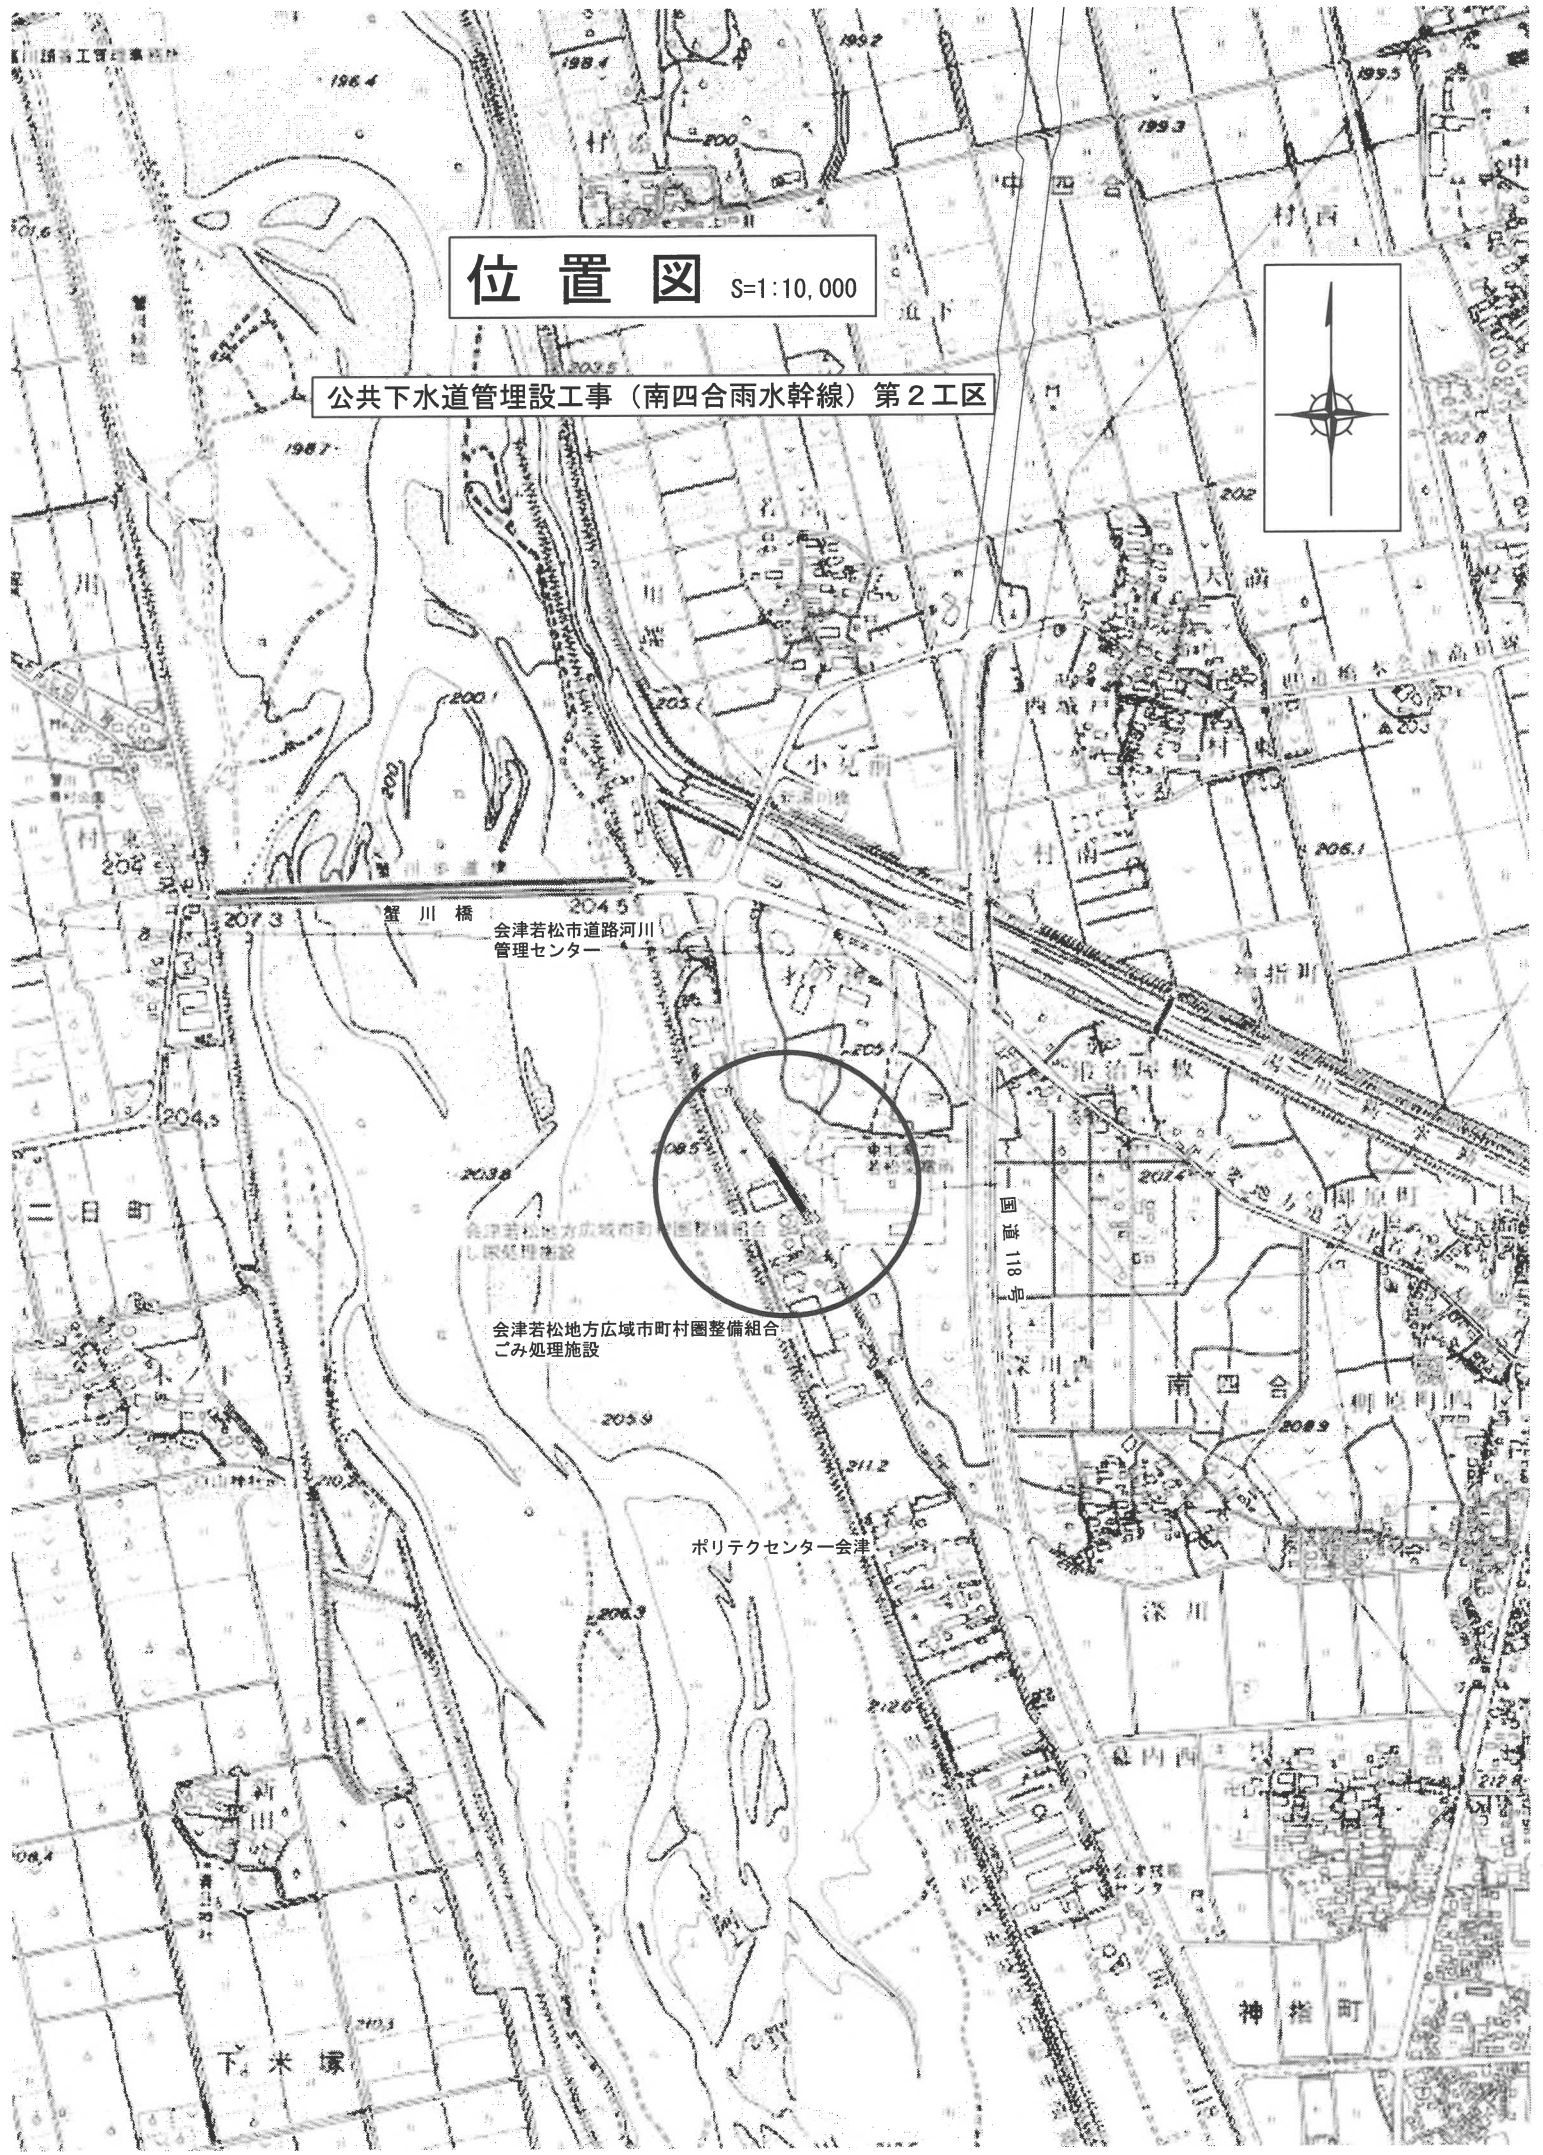

# 案内図

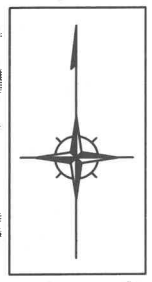