


案内図

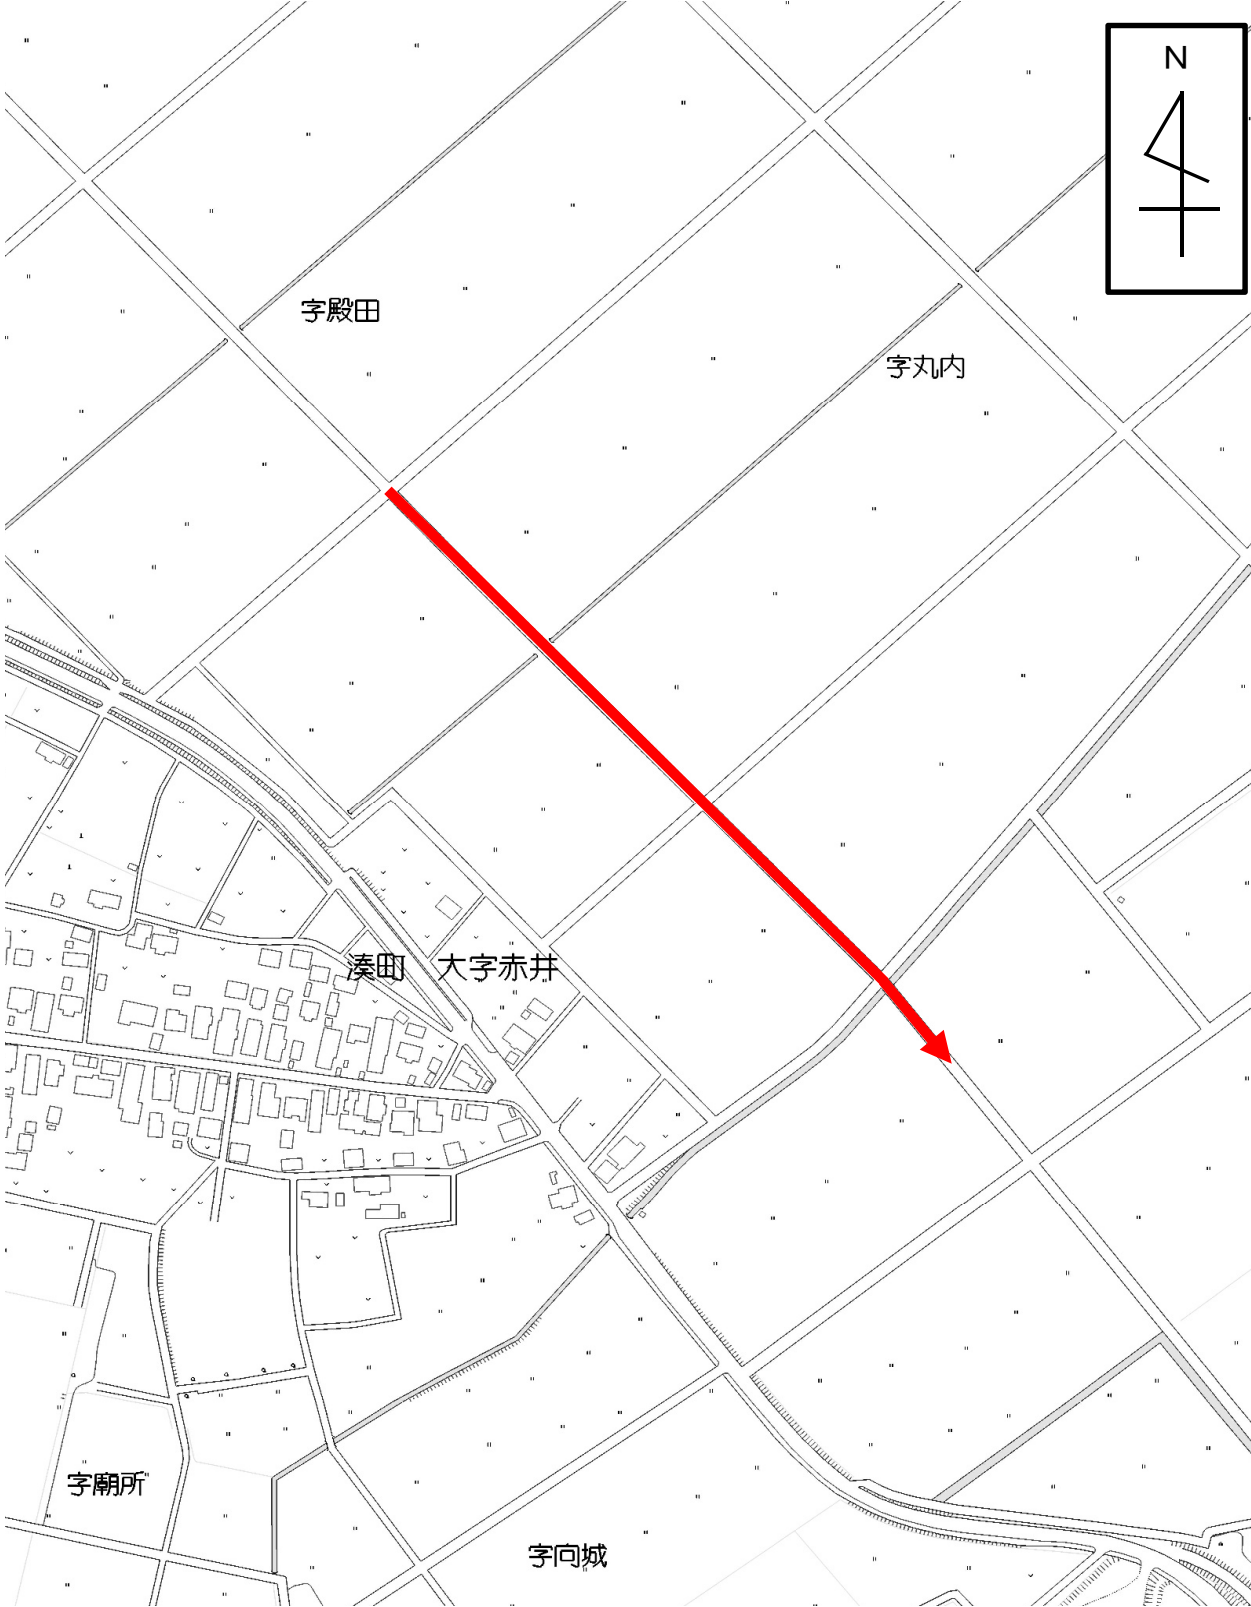

農業集落排水事業 管路施設工事(湊地区)第2工区

縮尺S=FREE