
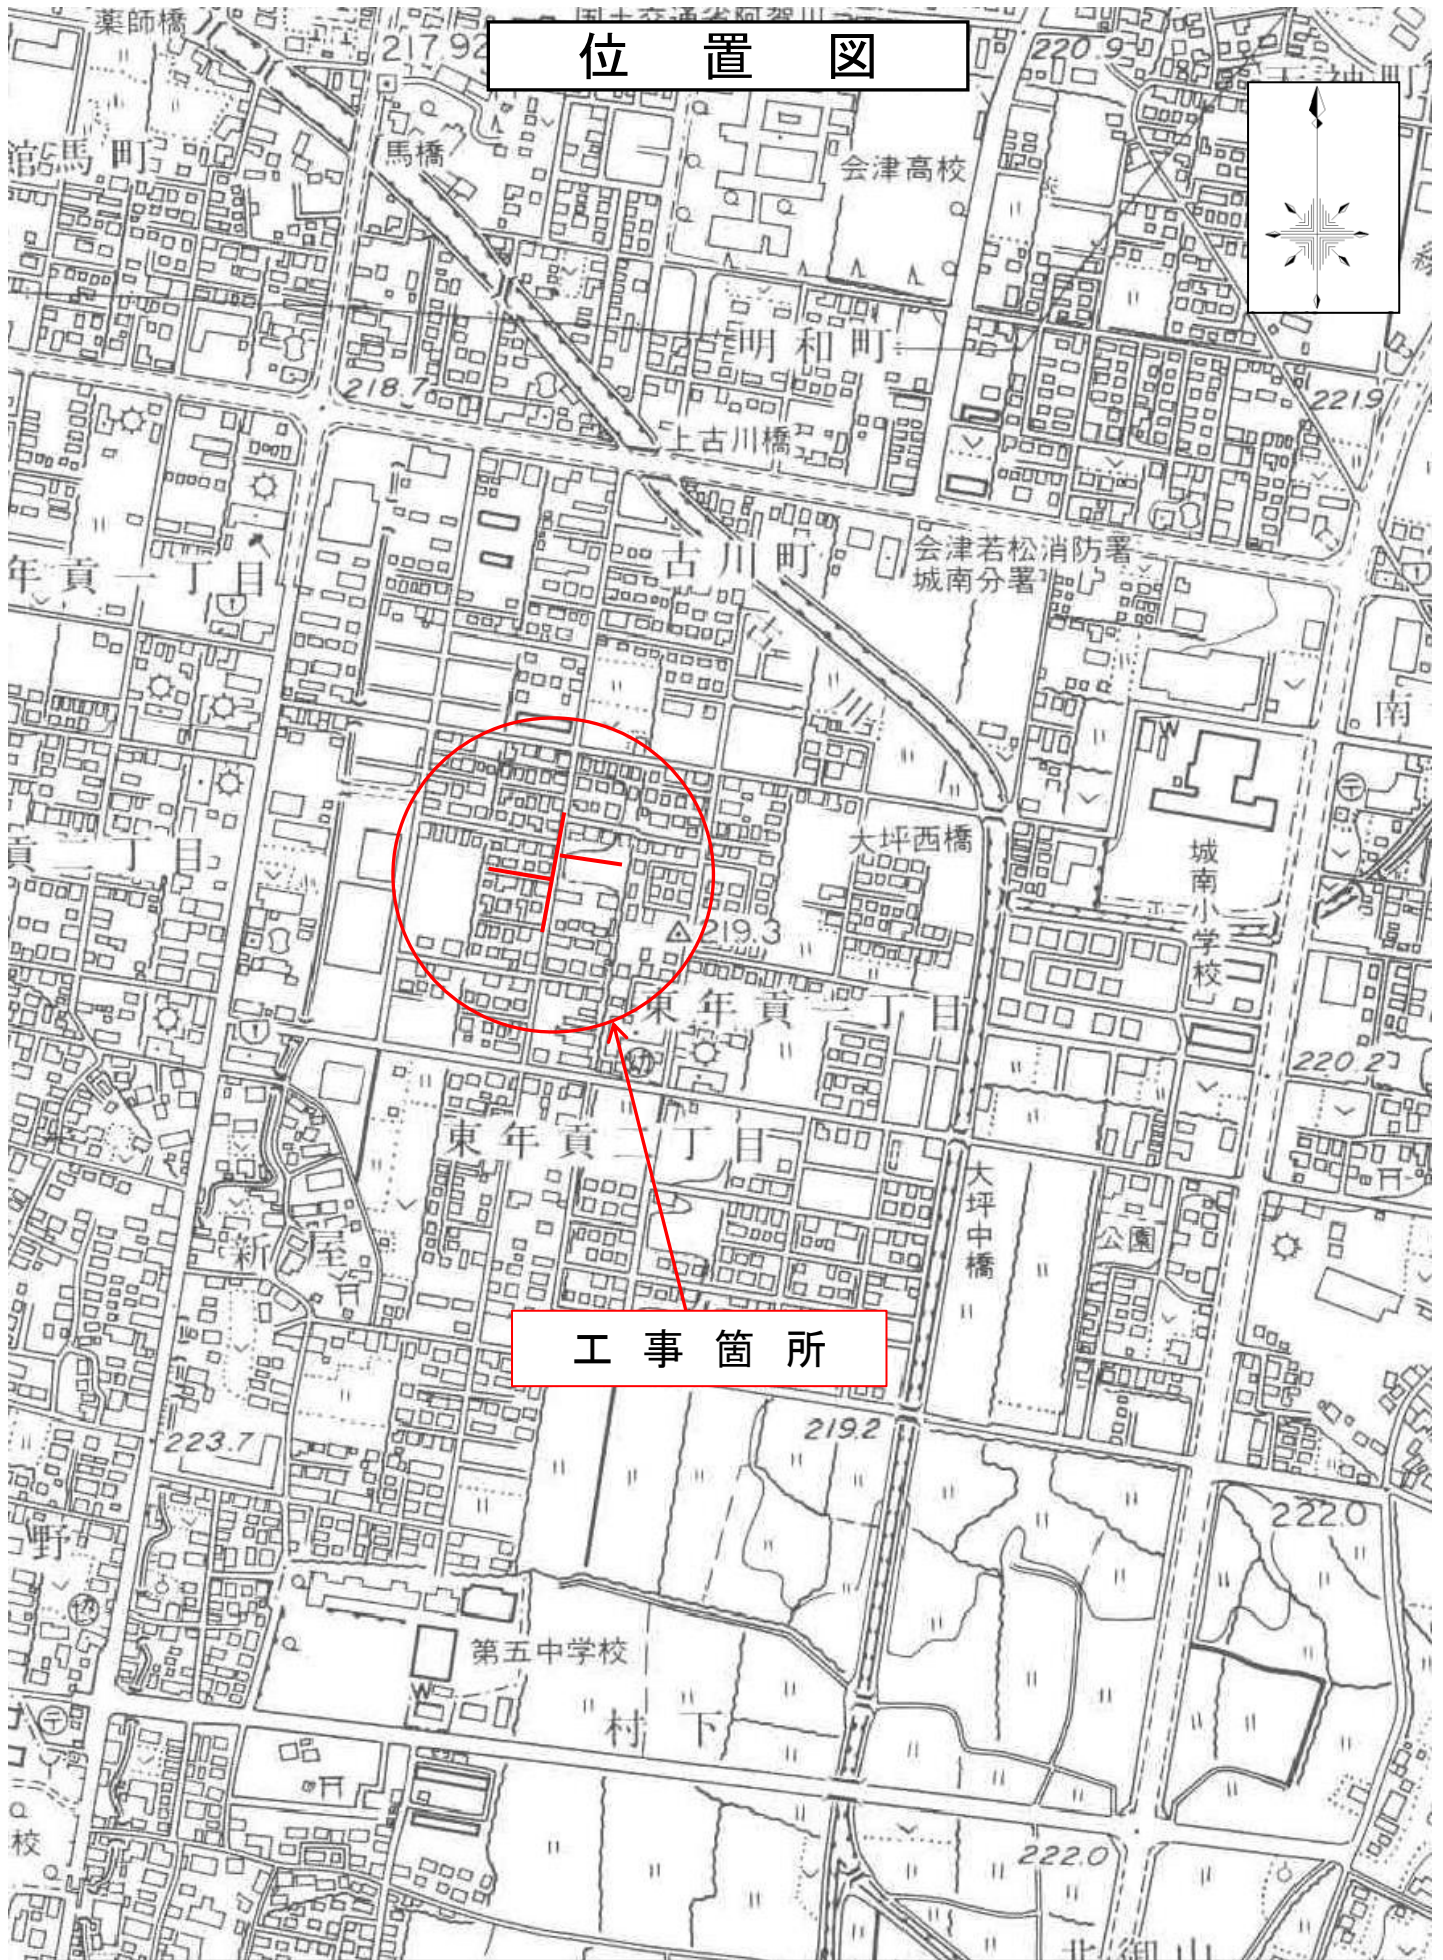


位置図


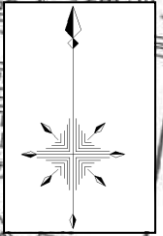


工事箇所

公共下水道管理設工事(枝線)第2工区(ゼロ市債)

縮尺 S=FREE

案内図

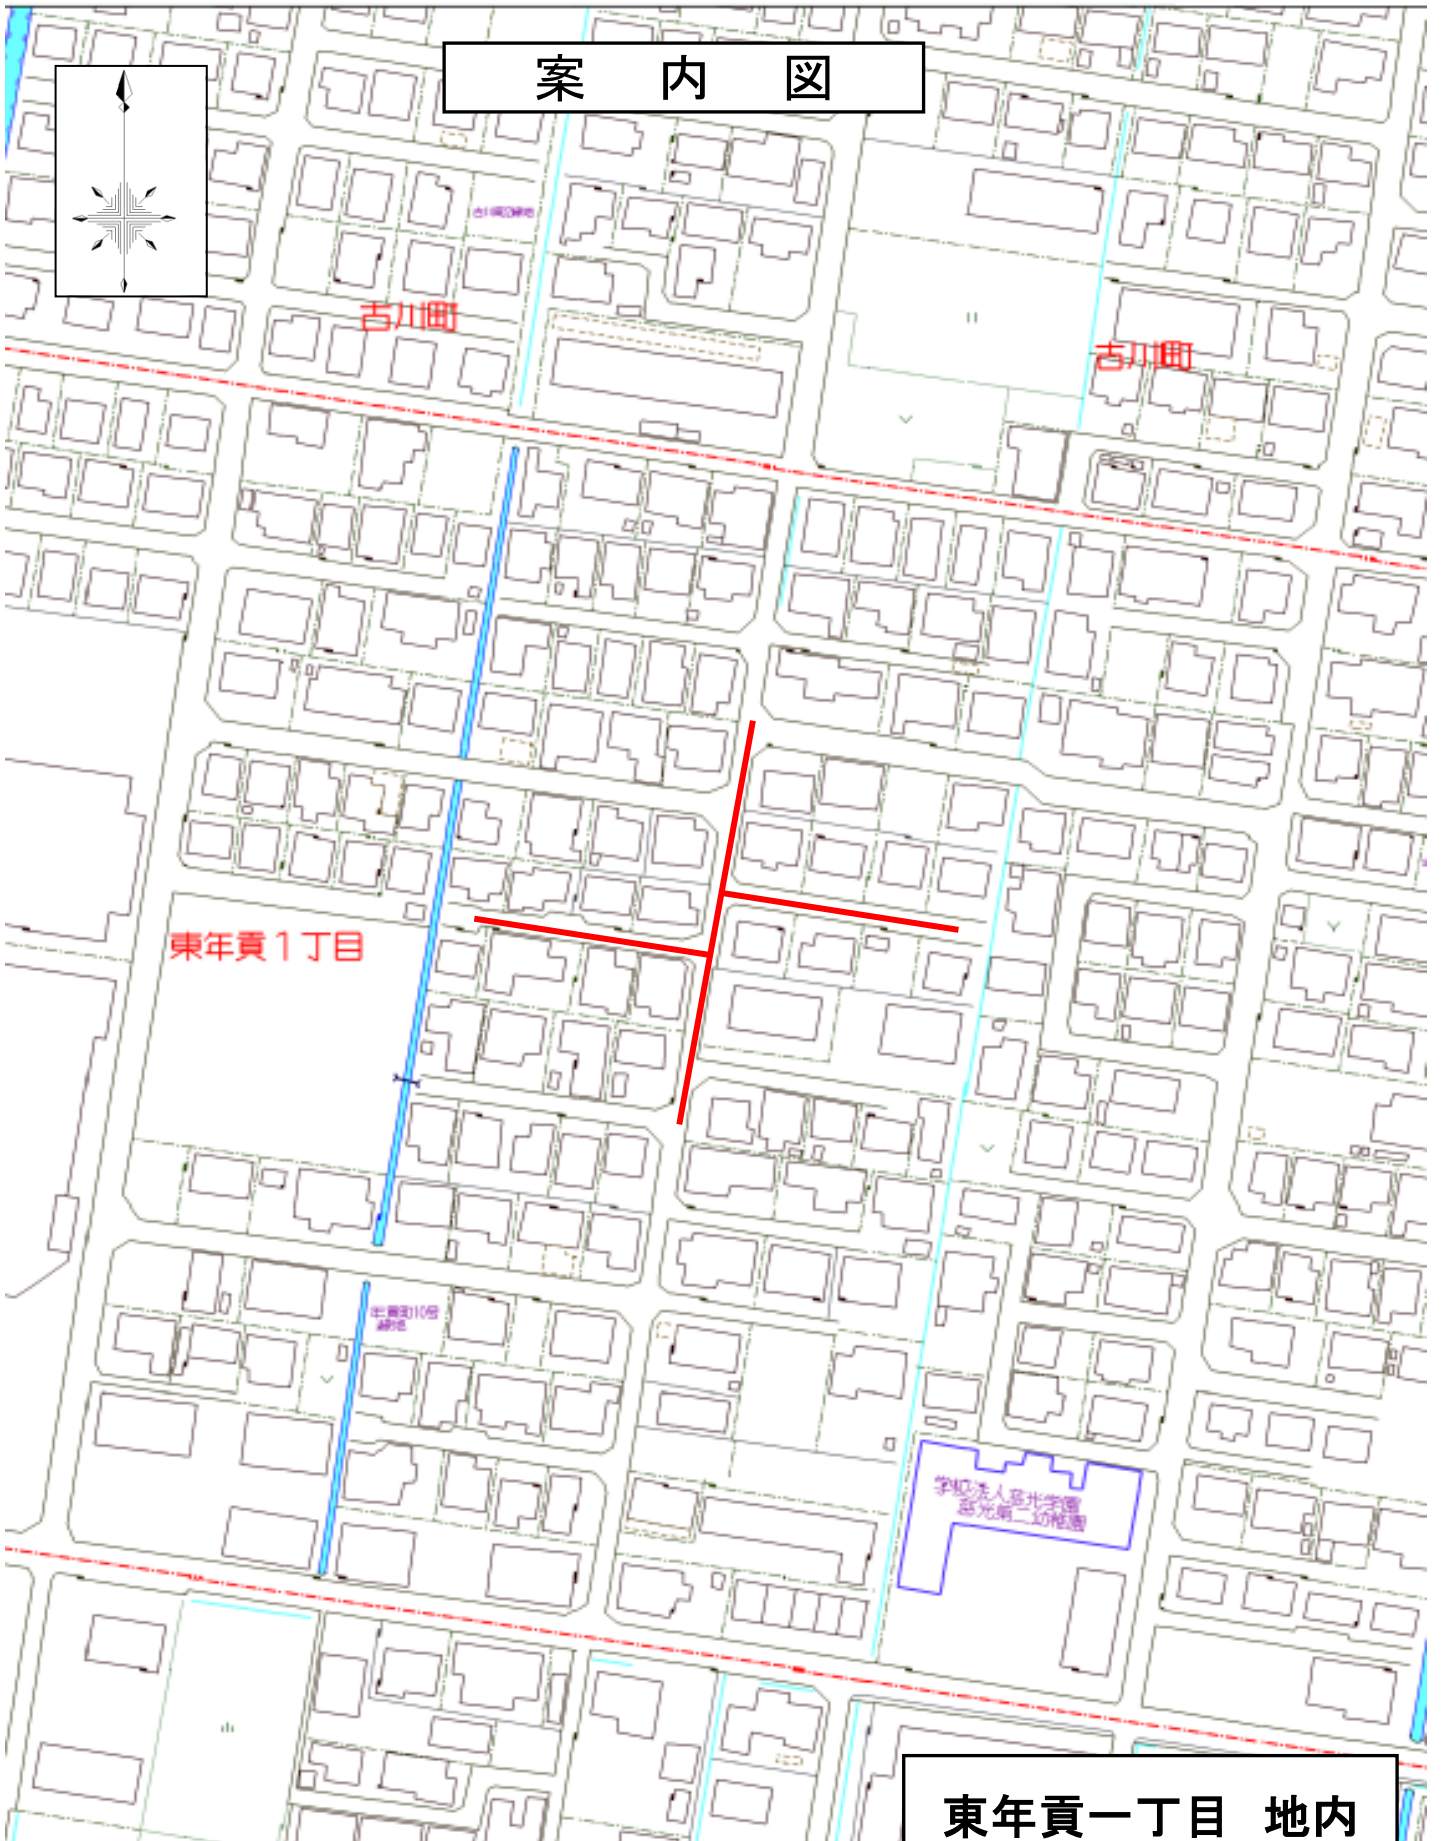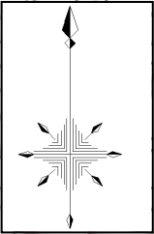

東年貢一丁目 地内

公共下水道管理設工事（枝線）第2工区（ゼ口市債）

縮尺 S=FREE