


位置図



公共下水道管理設工事(枝線)第3工区

縮尺 S=FREE

案 内 図

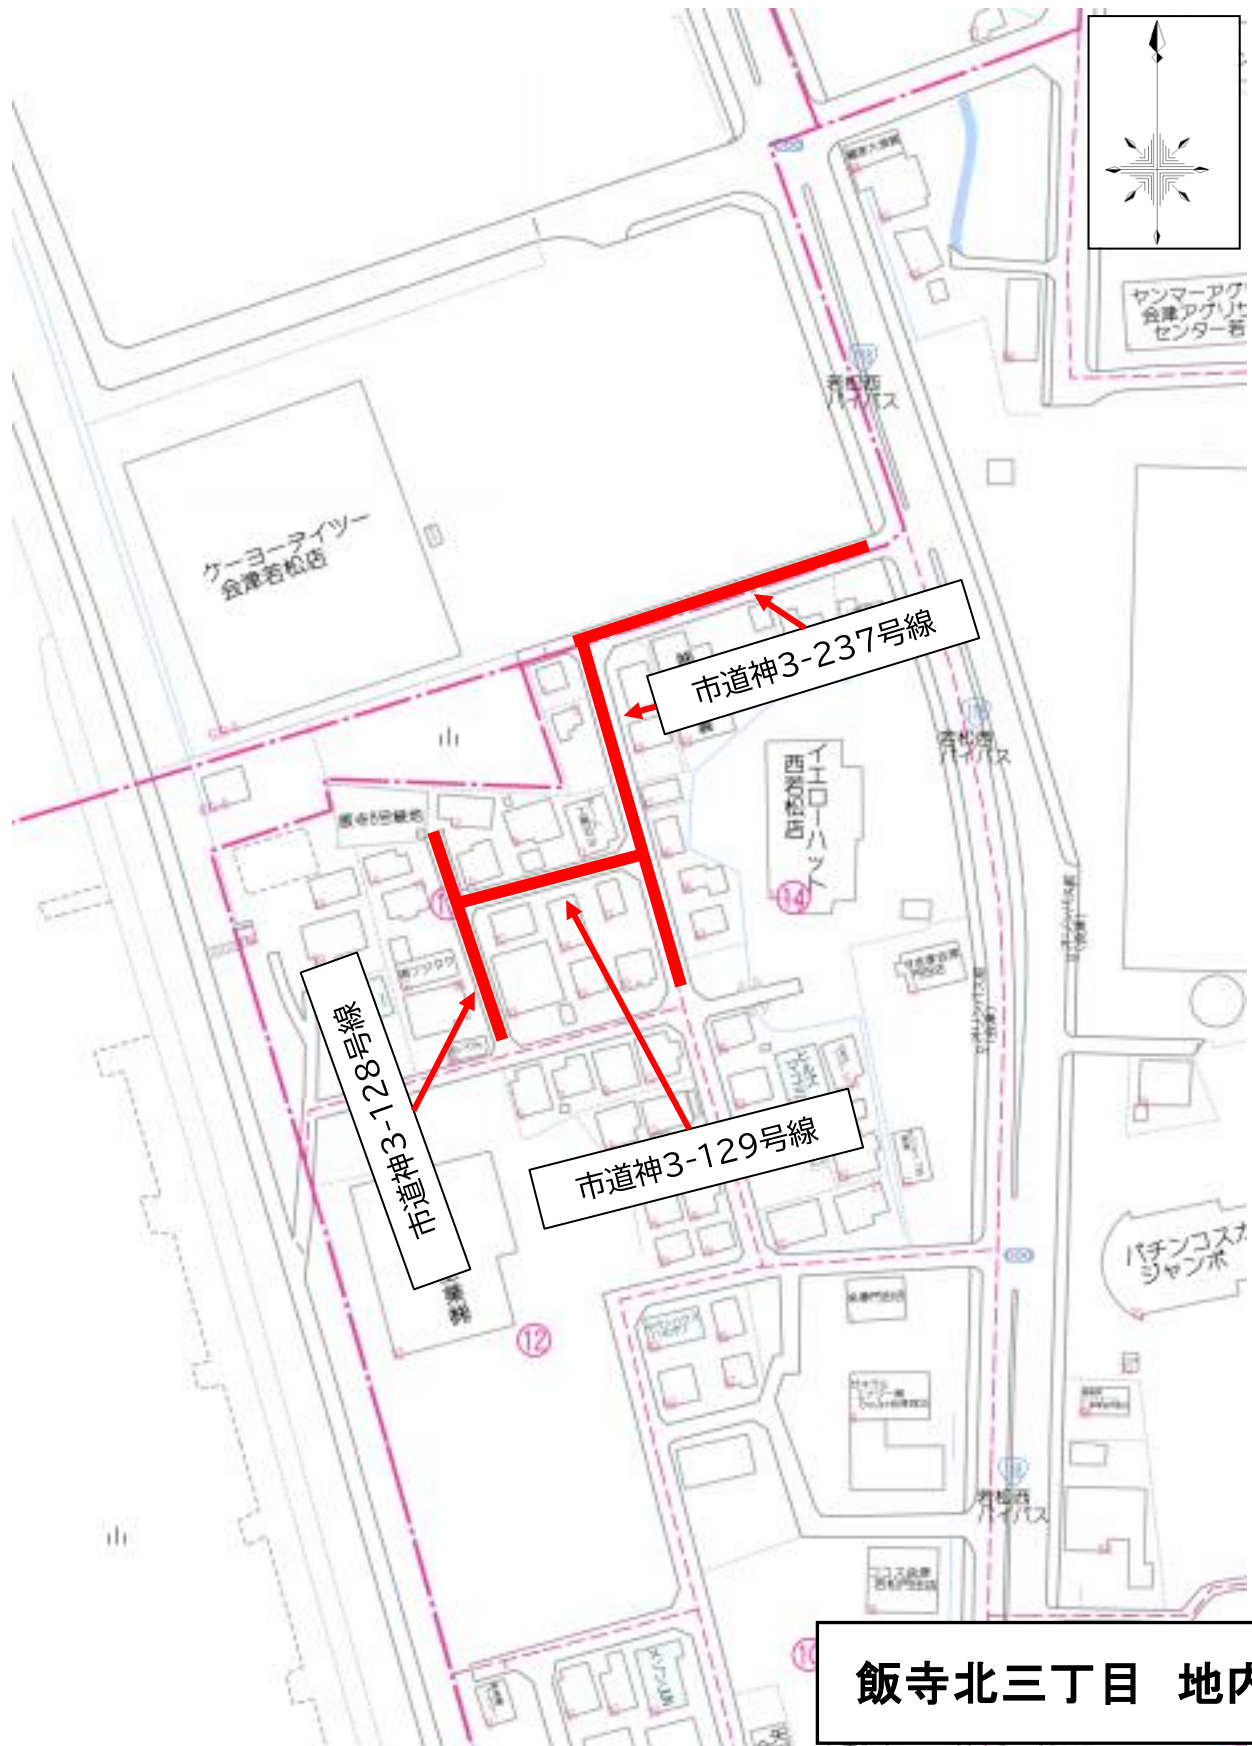

飯寺北三丁目 地内

公共下水道管理設工事（枝線）第3工区

縮尺 S=FREE