


# 位置図


S=1 : 10000

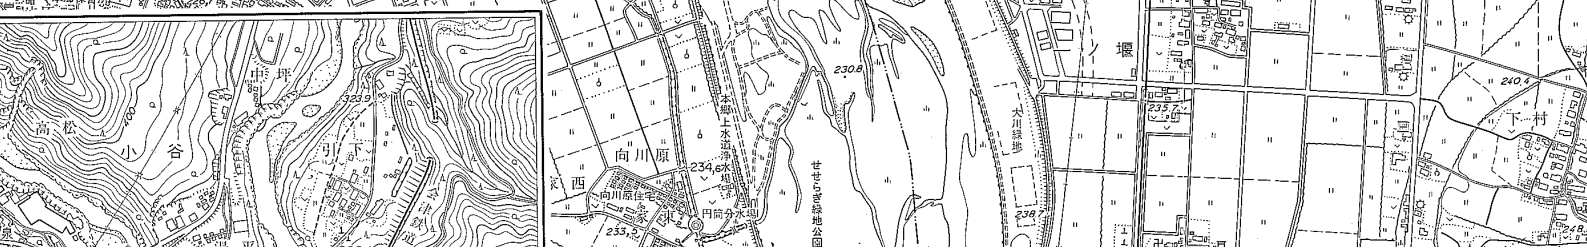

## 公共下水道管理設工事（枝線）第6工区



# 案内図

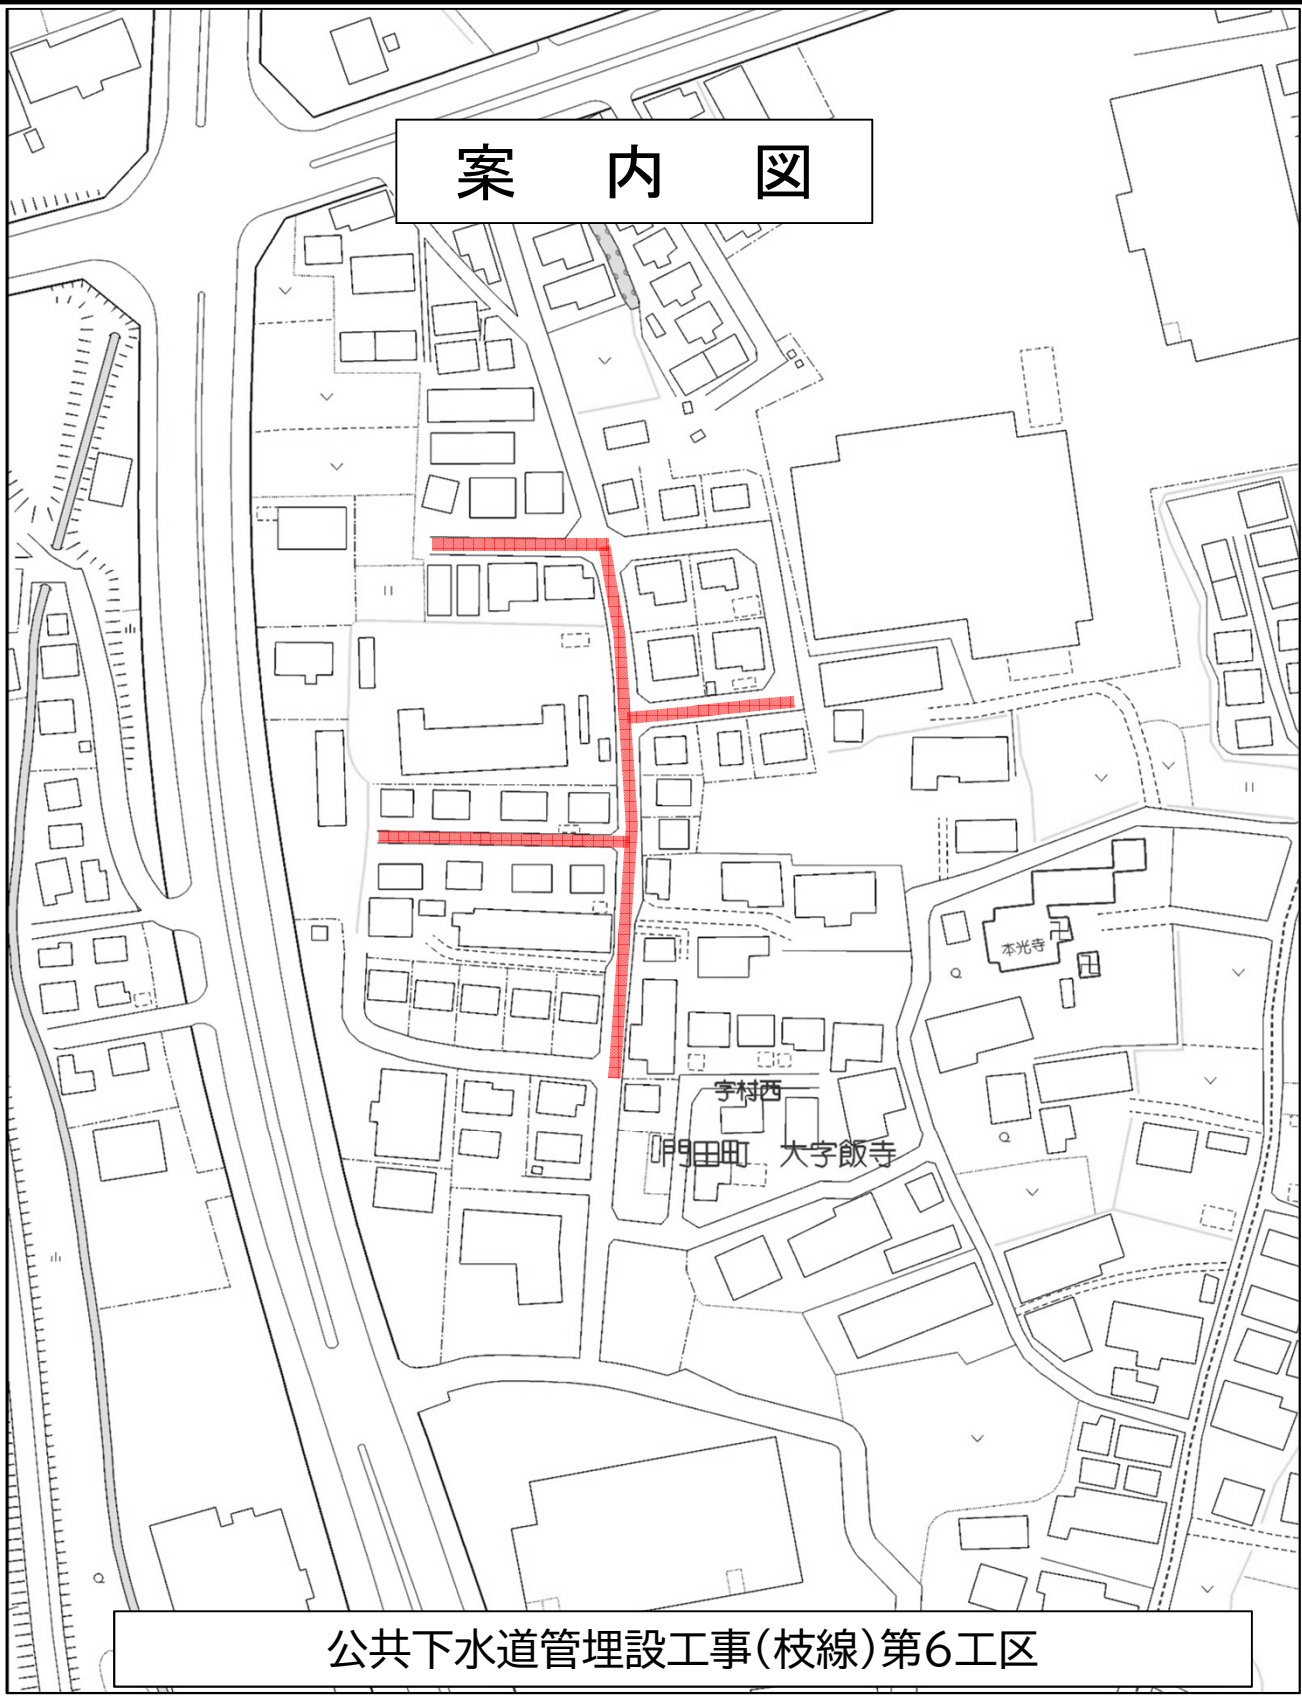

公共下水道管理設工事(枝線)第6工区