



位置図


S=1 : 10,000

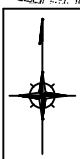

公共下水道管理設工事（枝線）第7工区

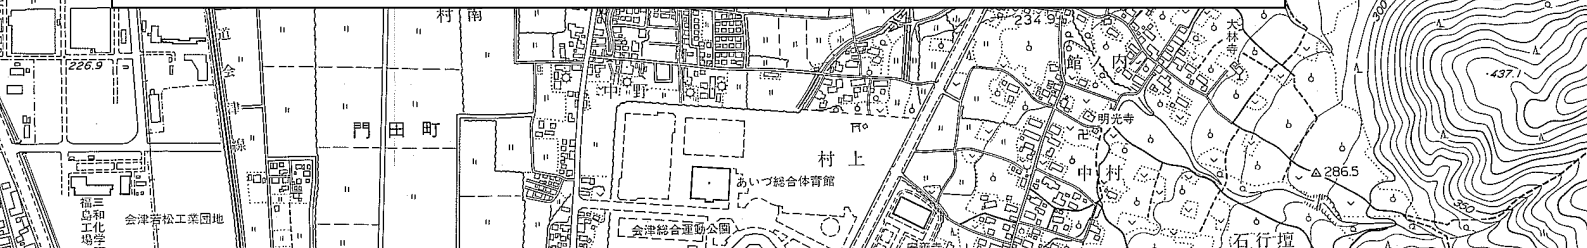

案内図

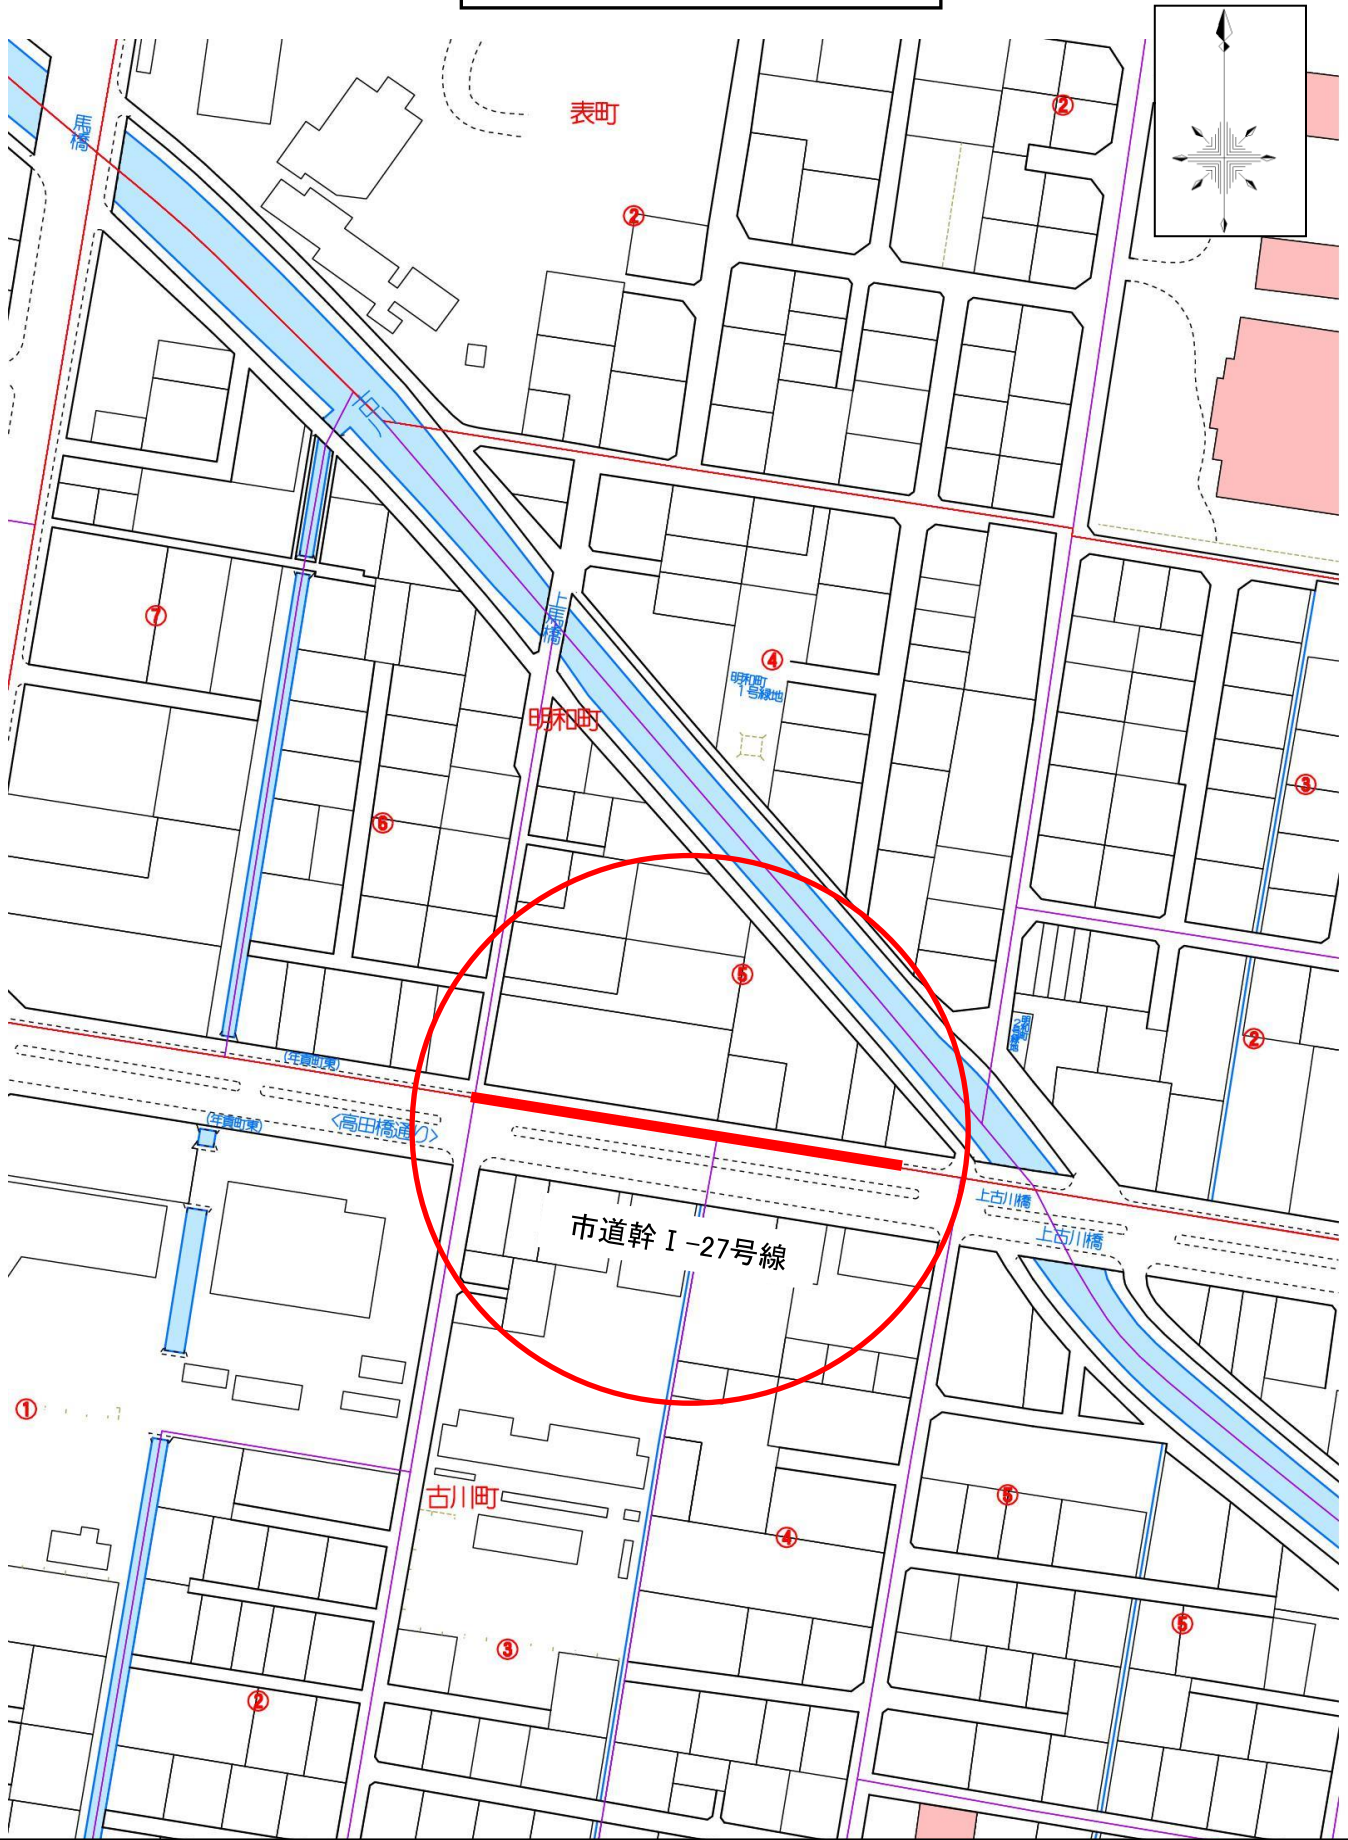

公共下水道管理設工事(枝線)第7工区

縮尺 S=FREE