



位置図

S=1 : 10000

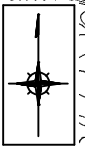

公共下水道管理設工事（枝線）第8工区

案内図

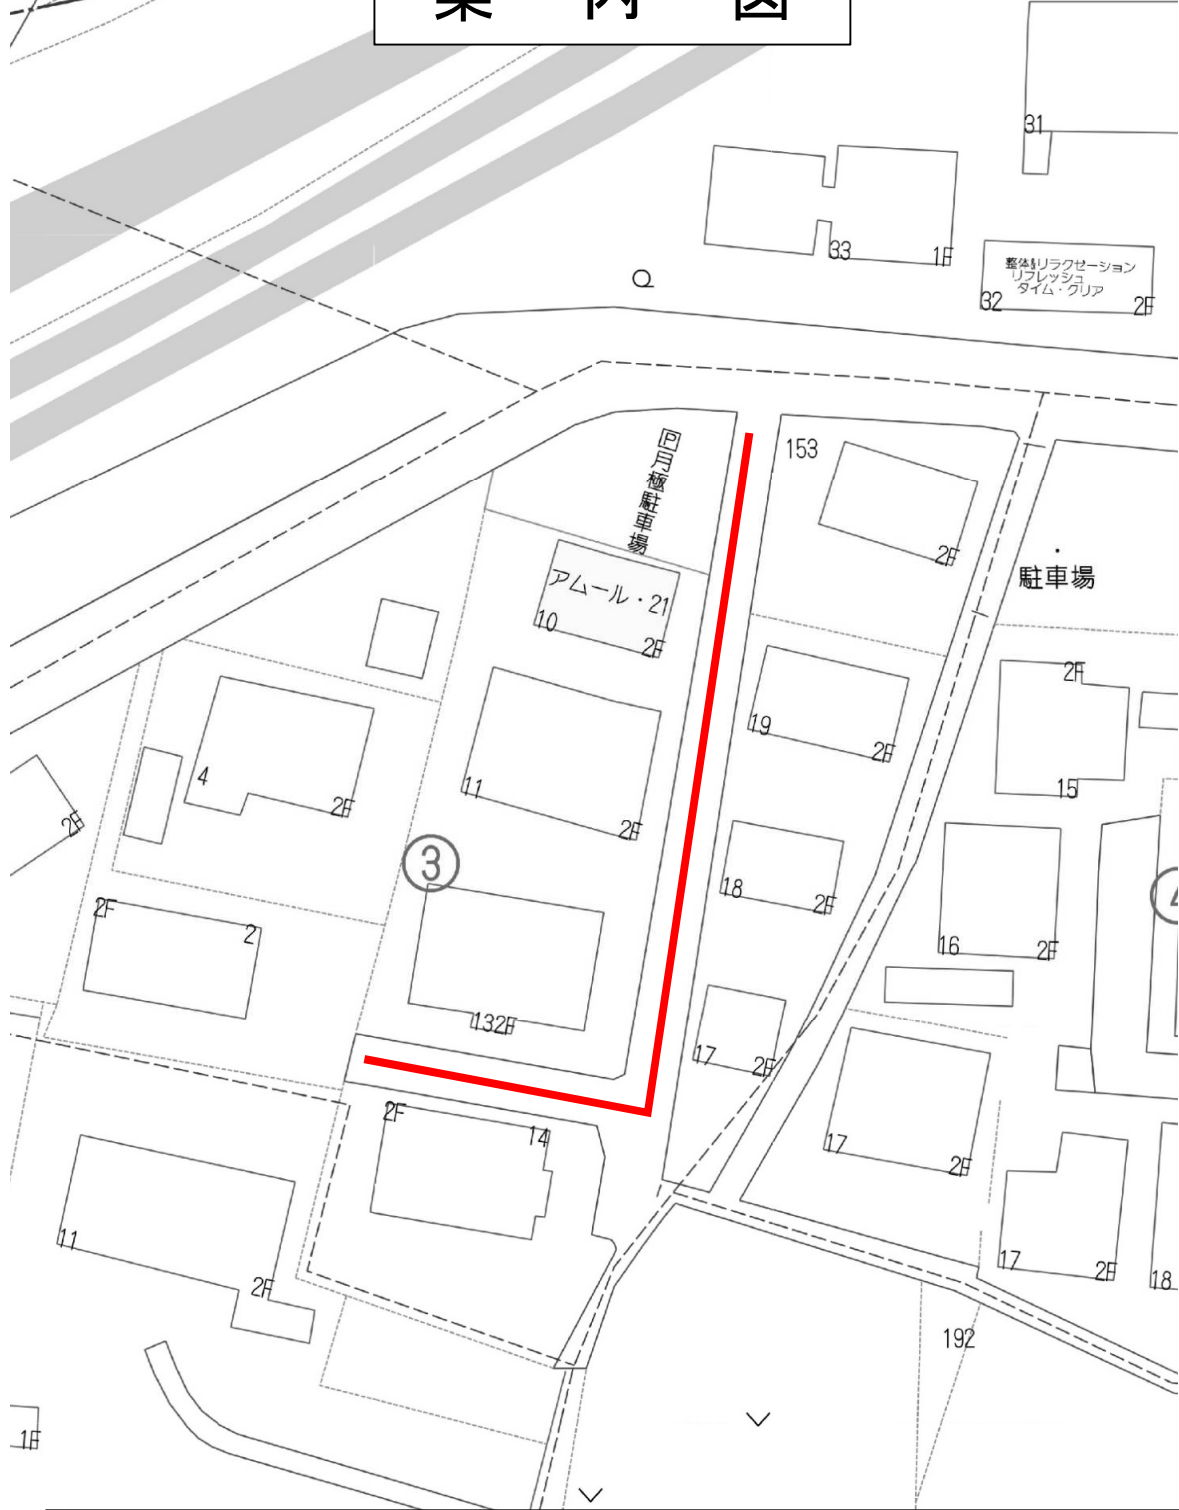

公共下水道管理設工事(枝線)第8工区