


位置図 S=1:10000

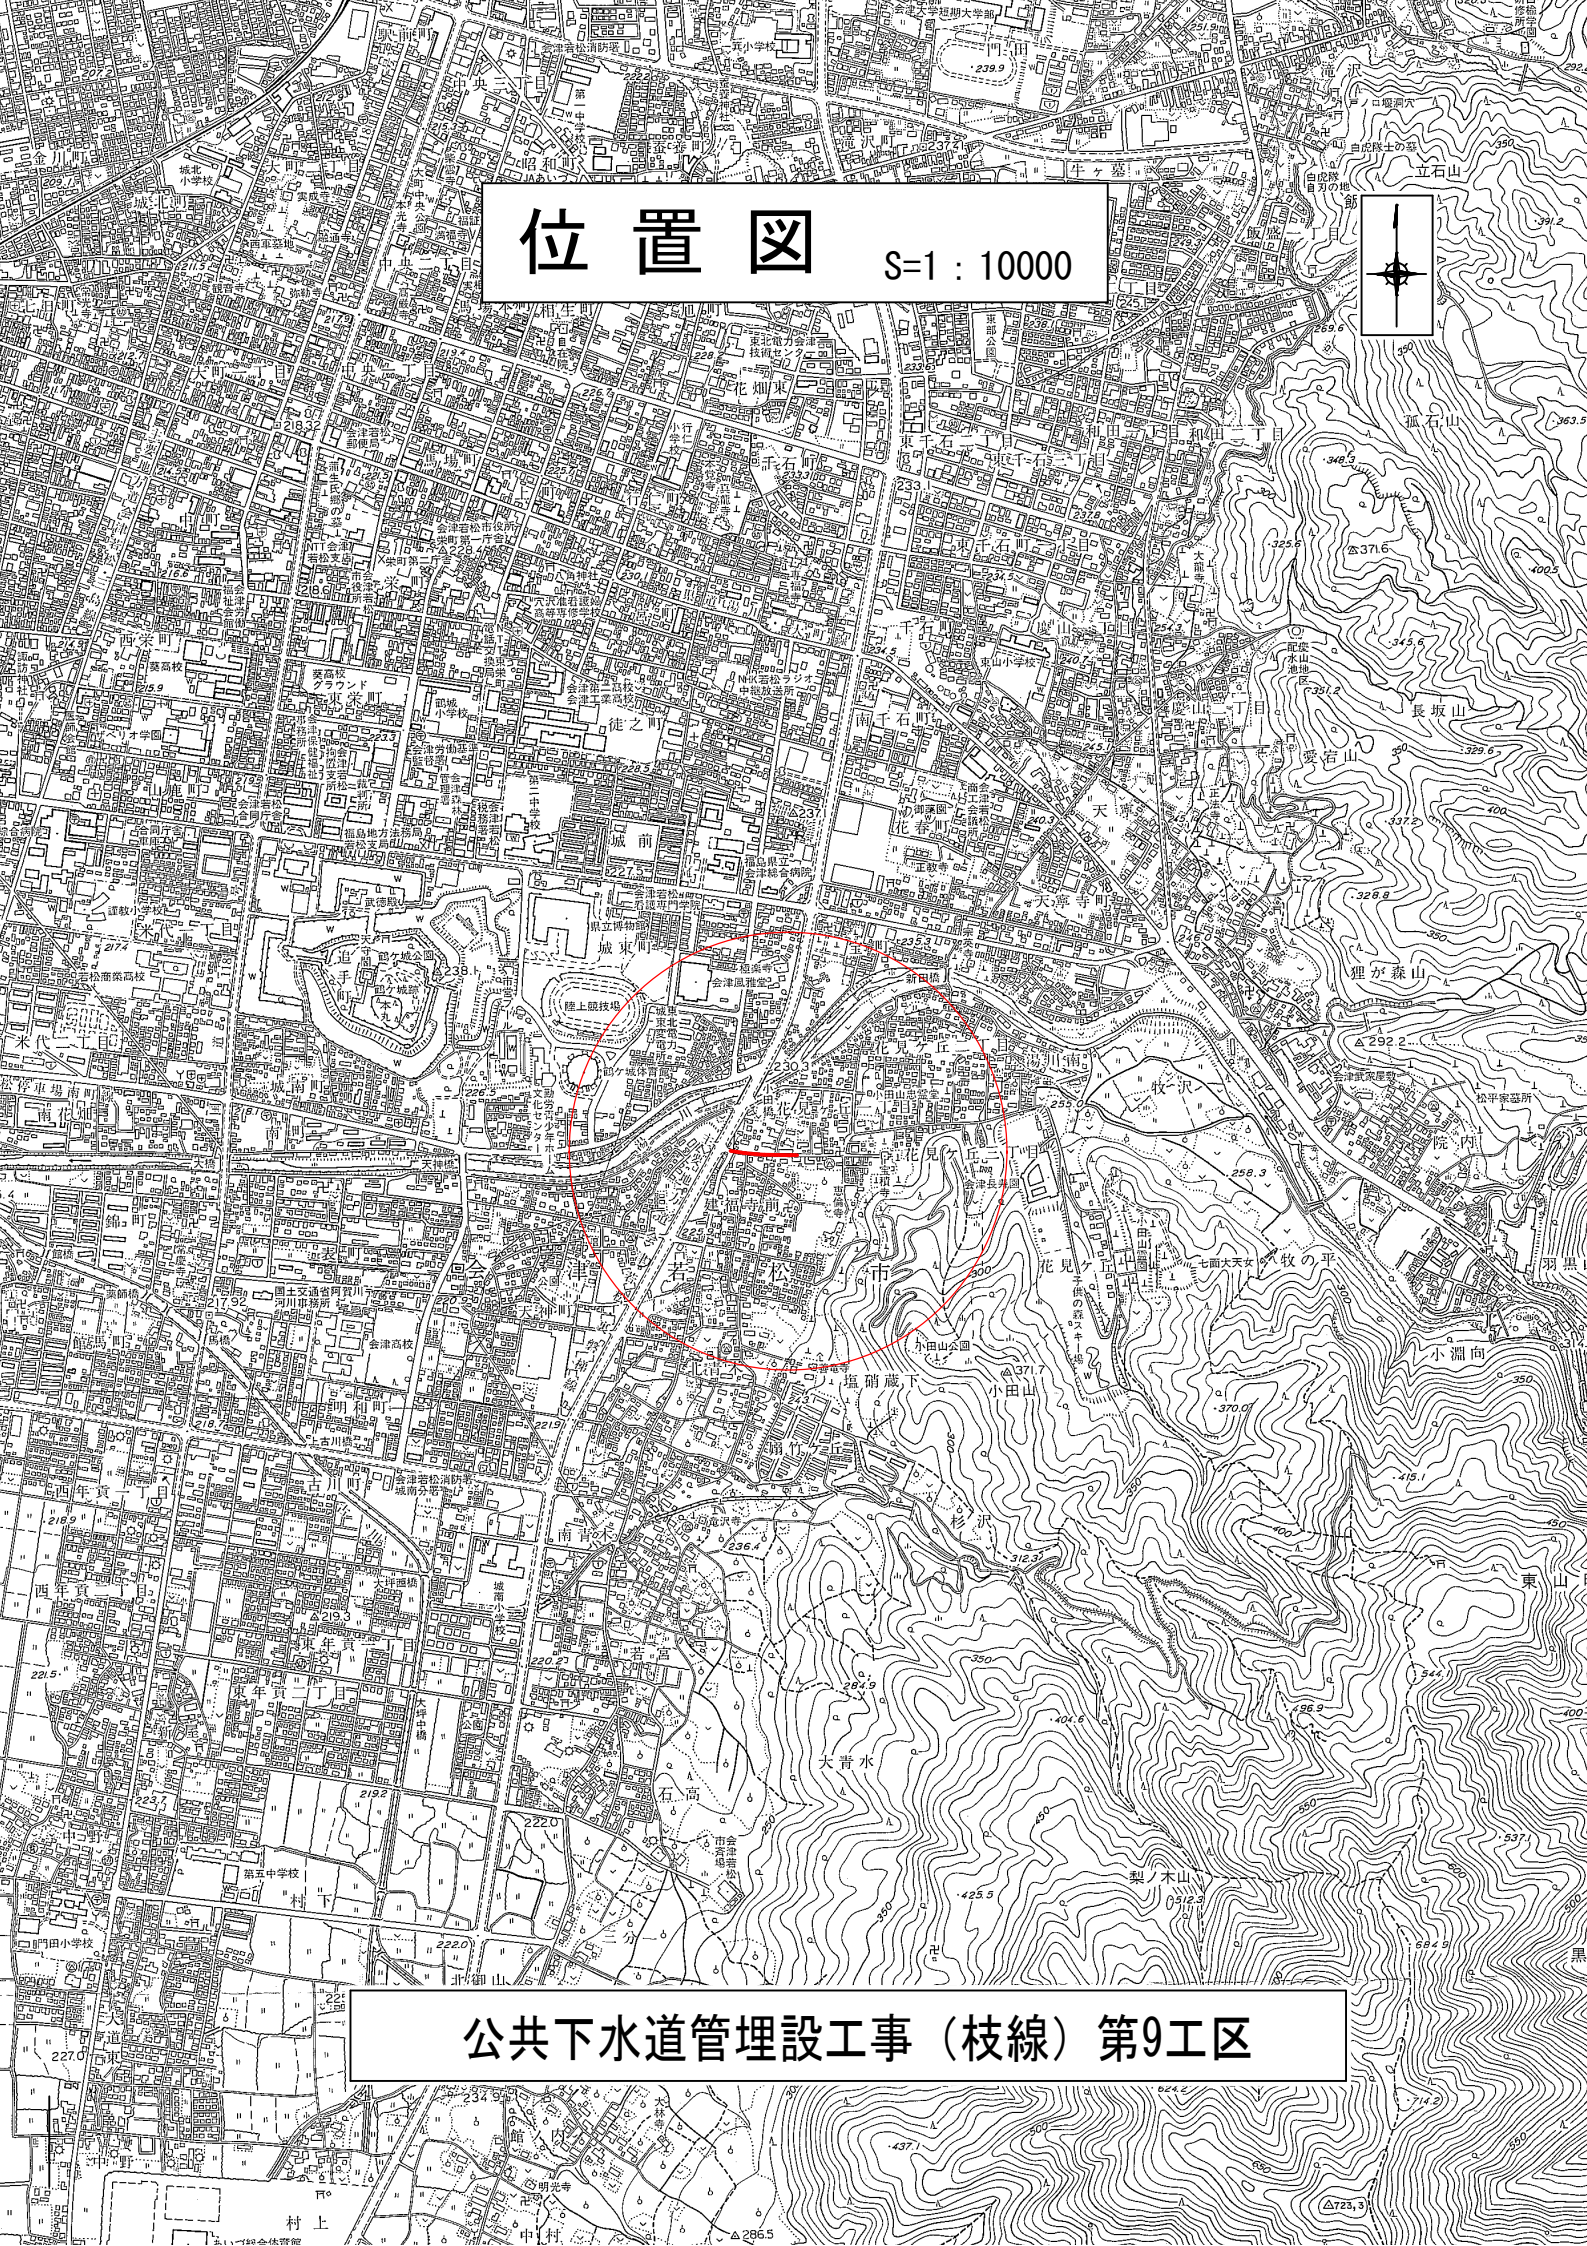

公共下水道管理設工事（枝線）第9工区

案内図



公共下水道管理設工事（枝線）第9工区