

# 位置図

S=1 : 10000




工事箇所

公共下水道舗装本復旧工事（ゼロ市債）



# 案内図

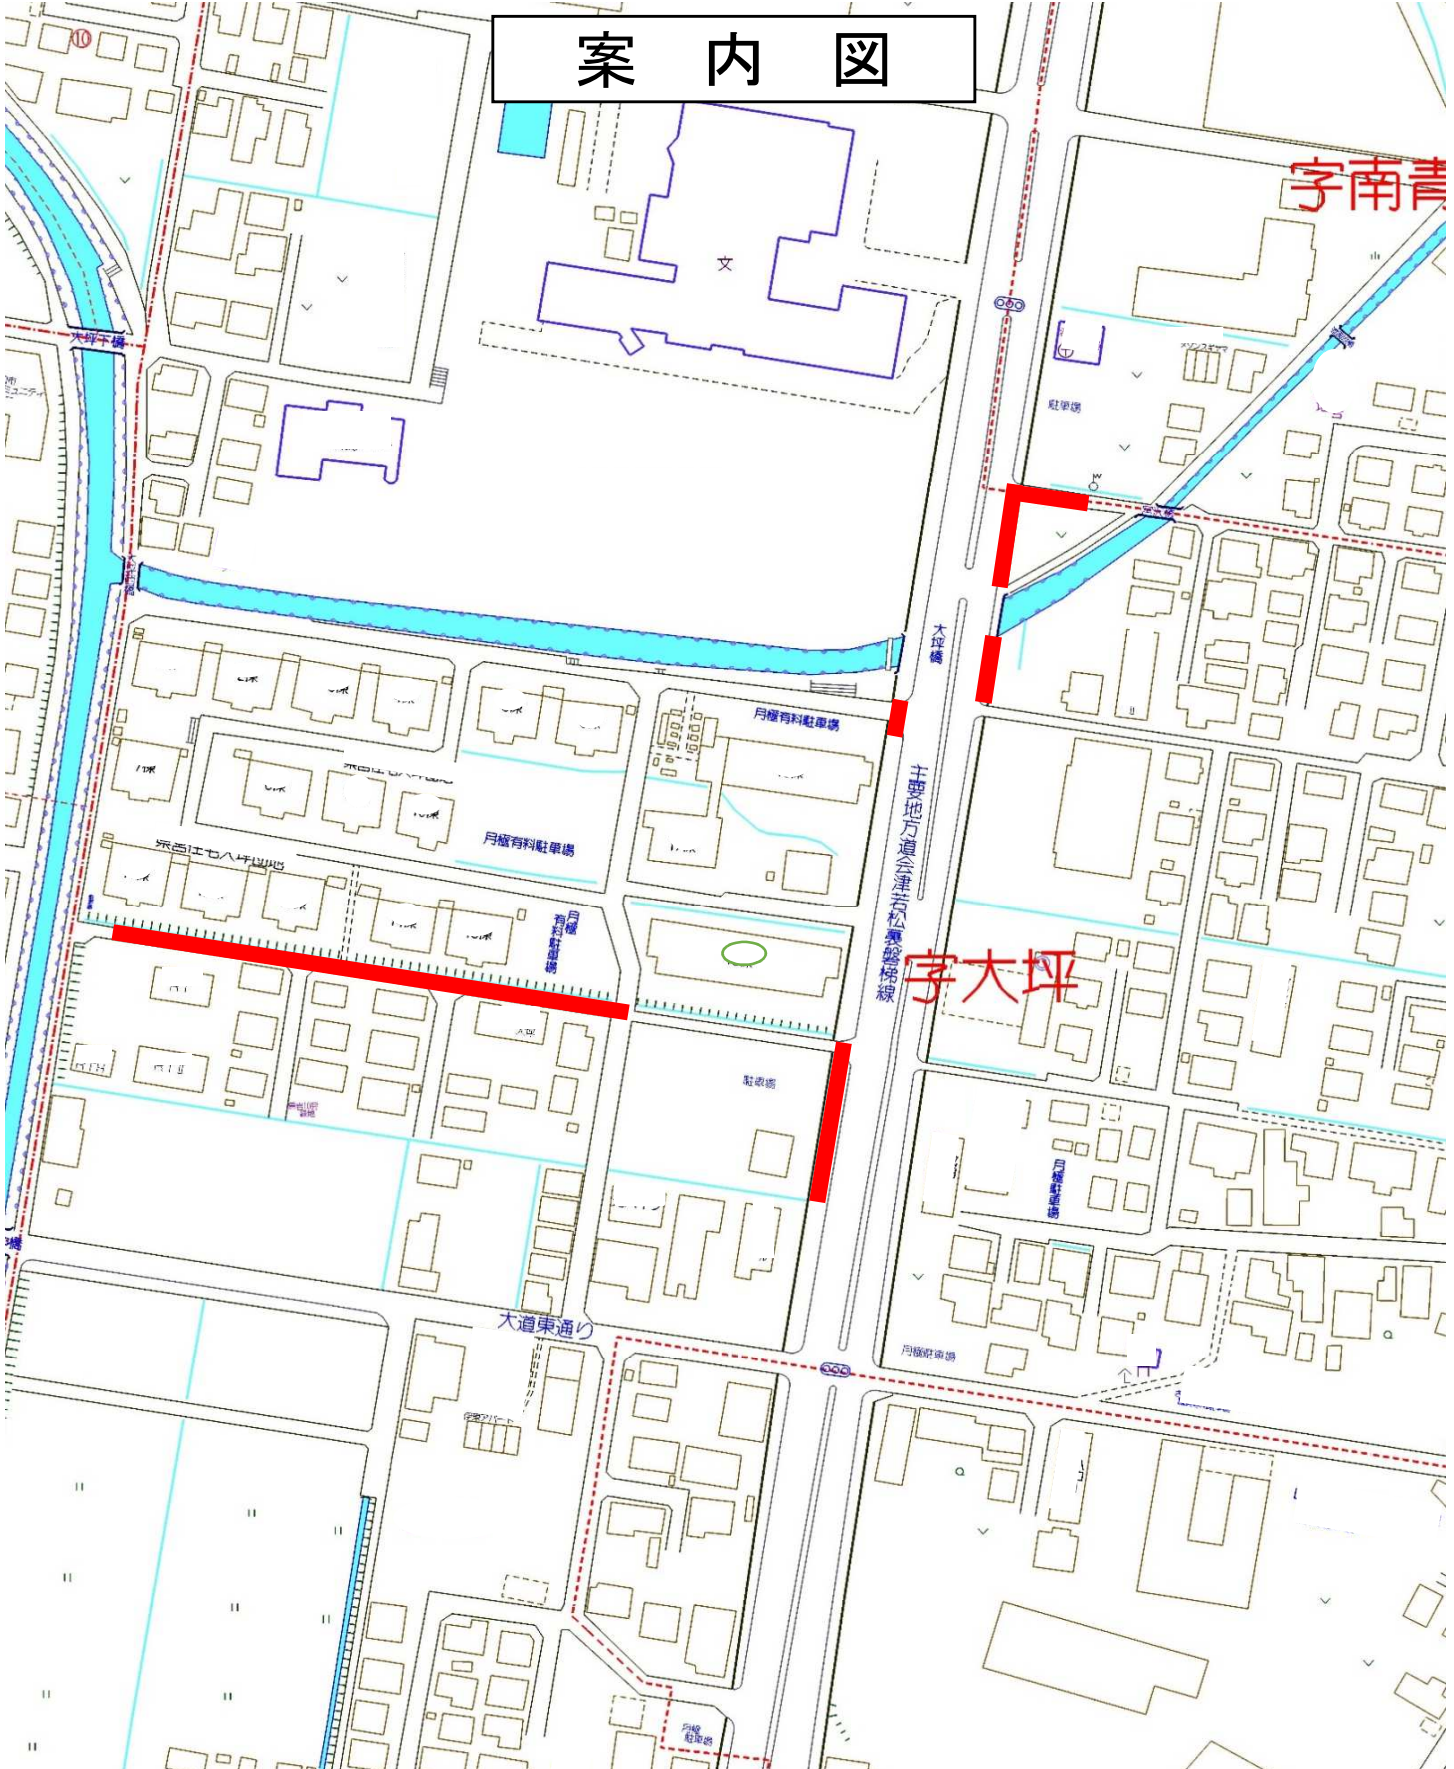

公共下水道管舗装本復旧工事（ゼロ市債）