
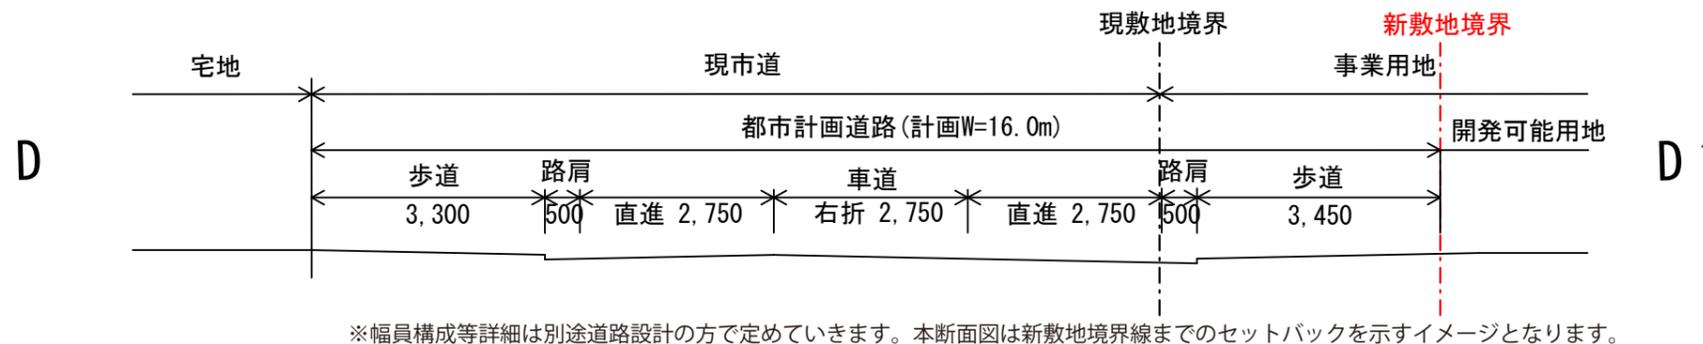
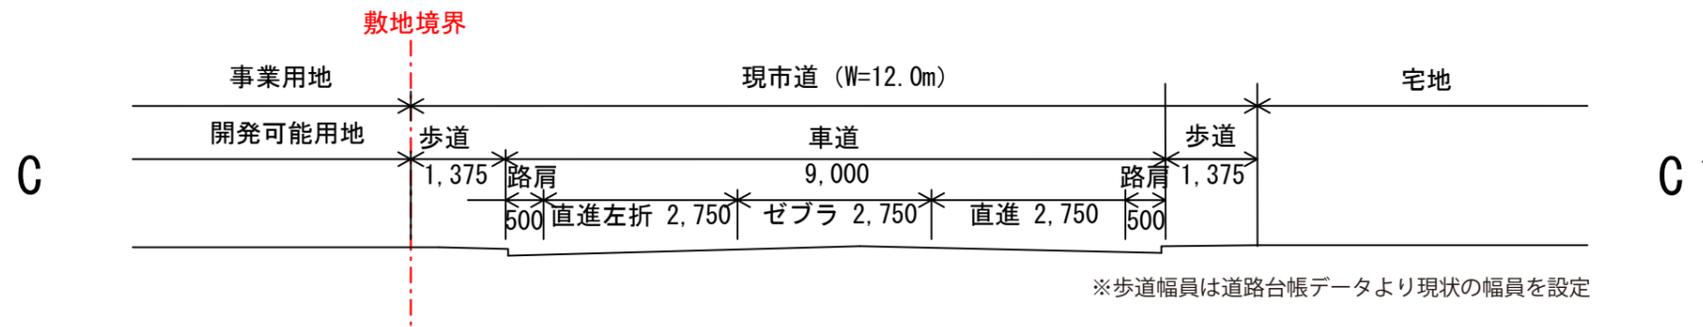
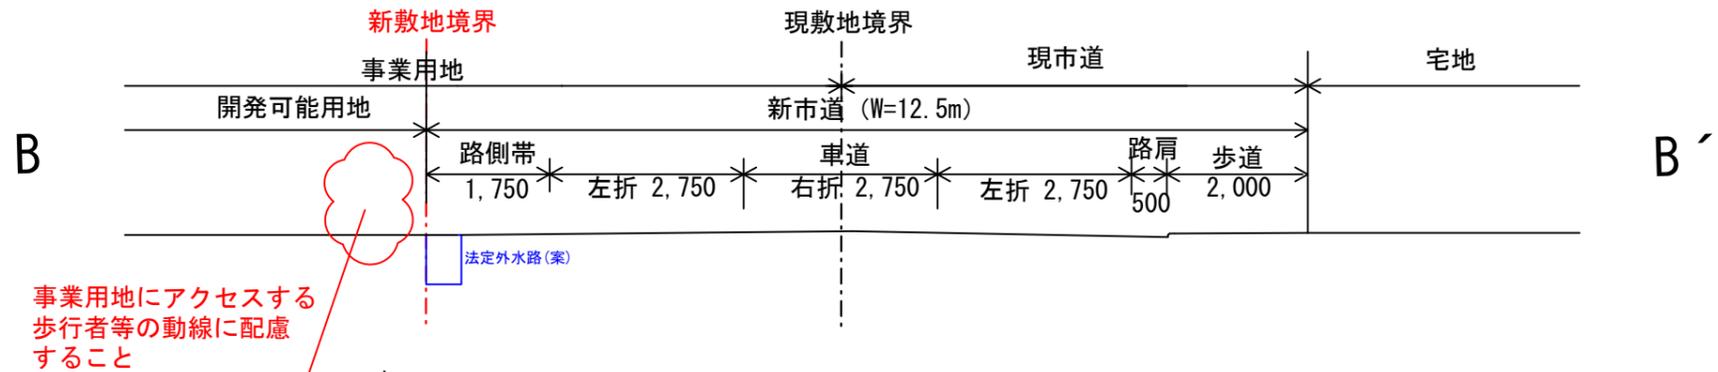


道路拡幅等計画断面図

S=1:100 (A3)

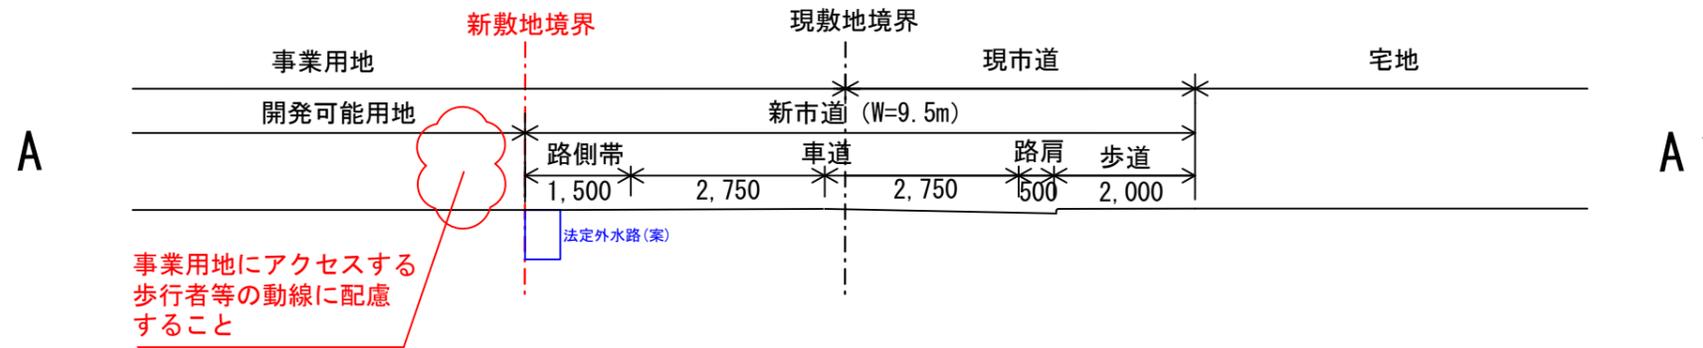

※幅員構成等詳細は別途道路設計の方で定めていきます。本断面図は新敷地境界線までのセットバックを示すイメージとなります。

現時点の想定であり、
詳細は協議により決定します