


# インフラ設置状況現況図

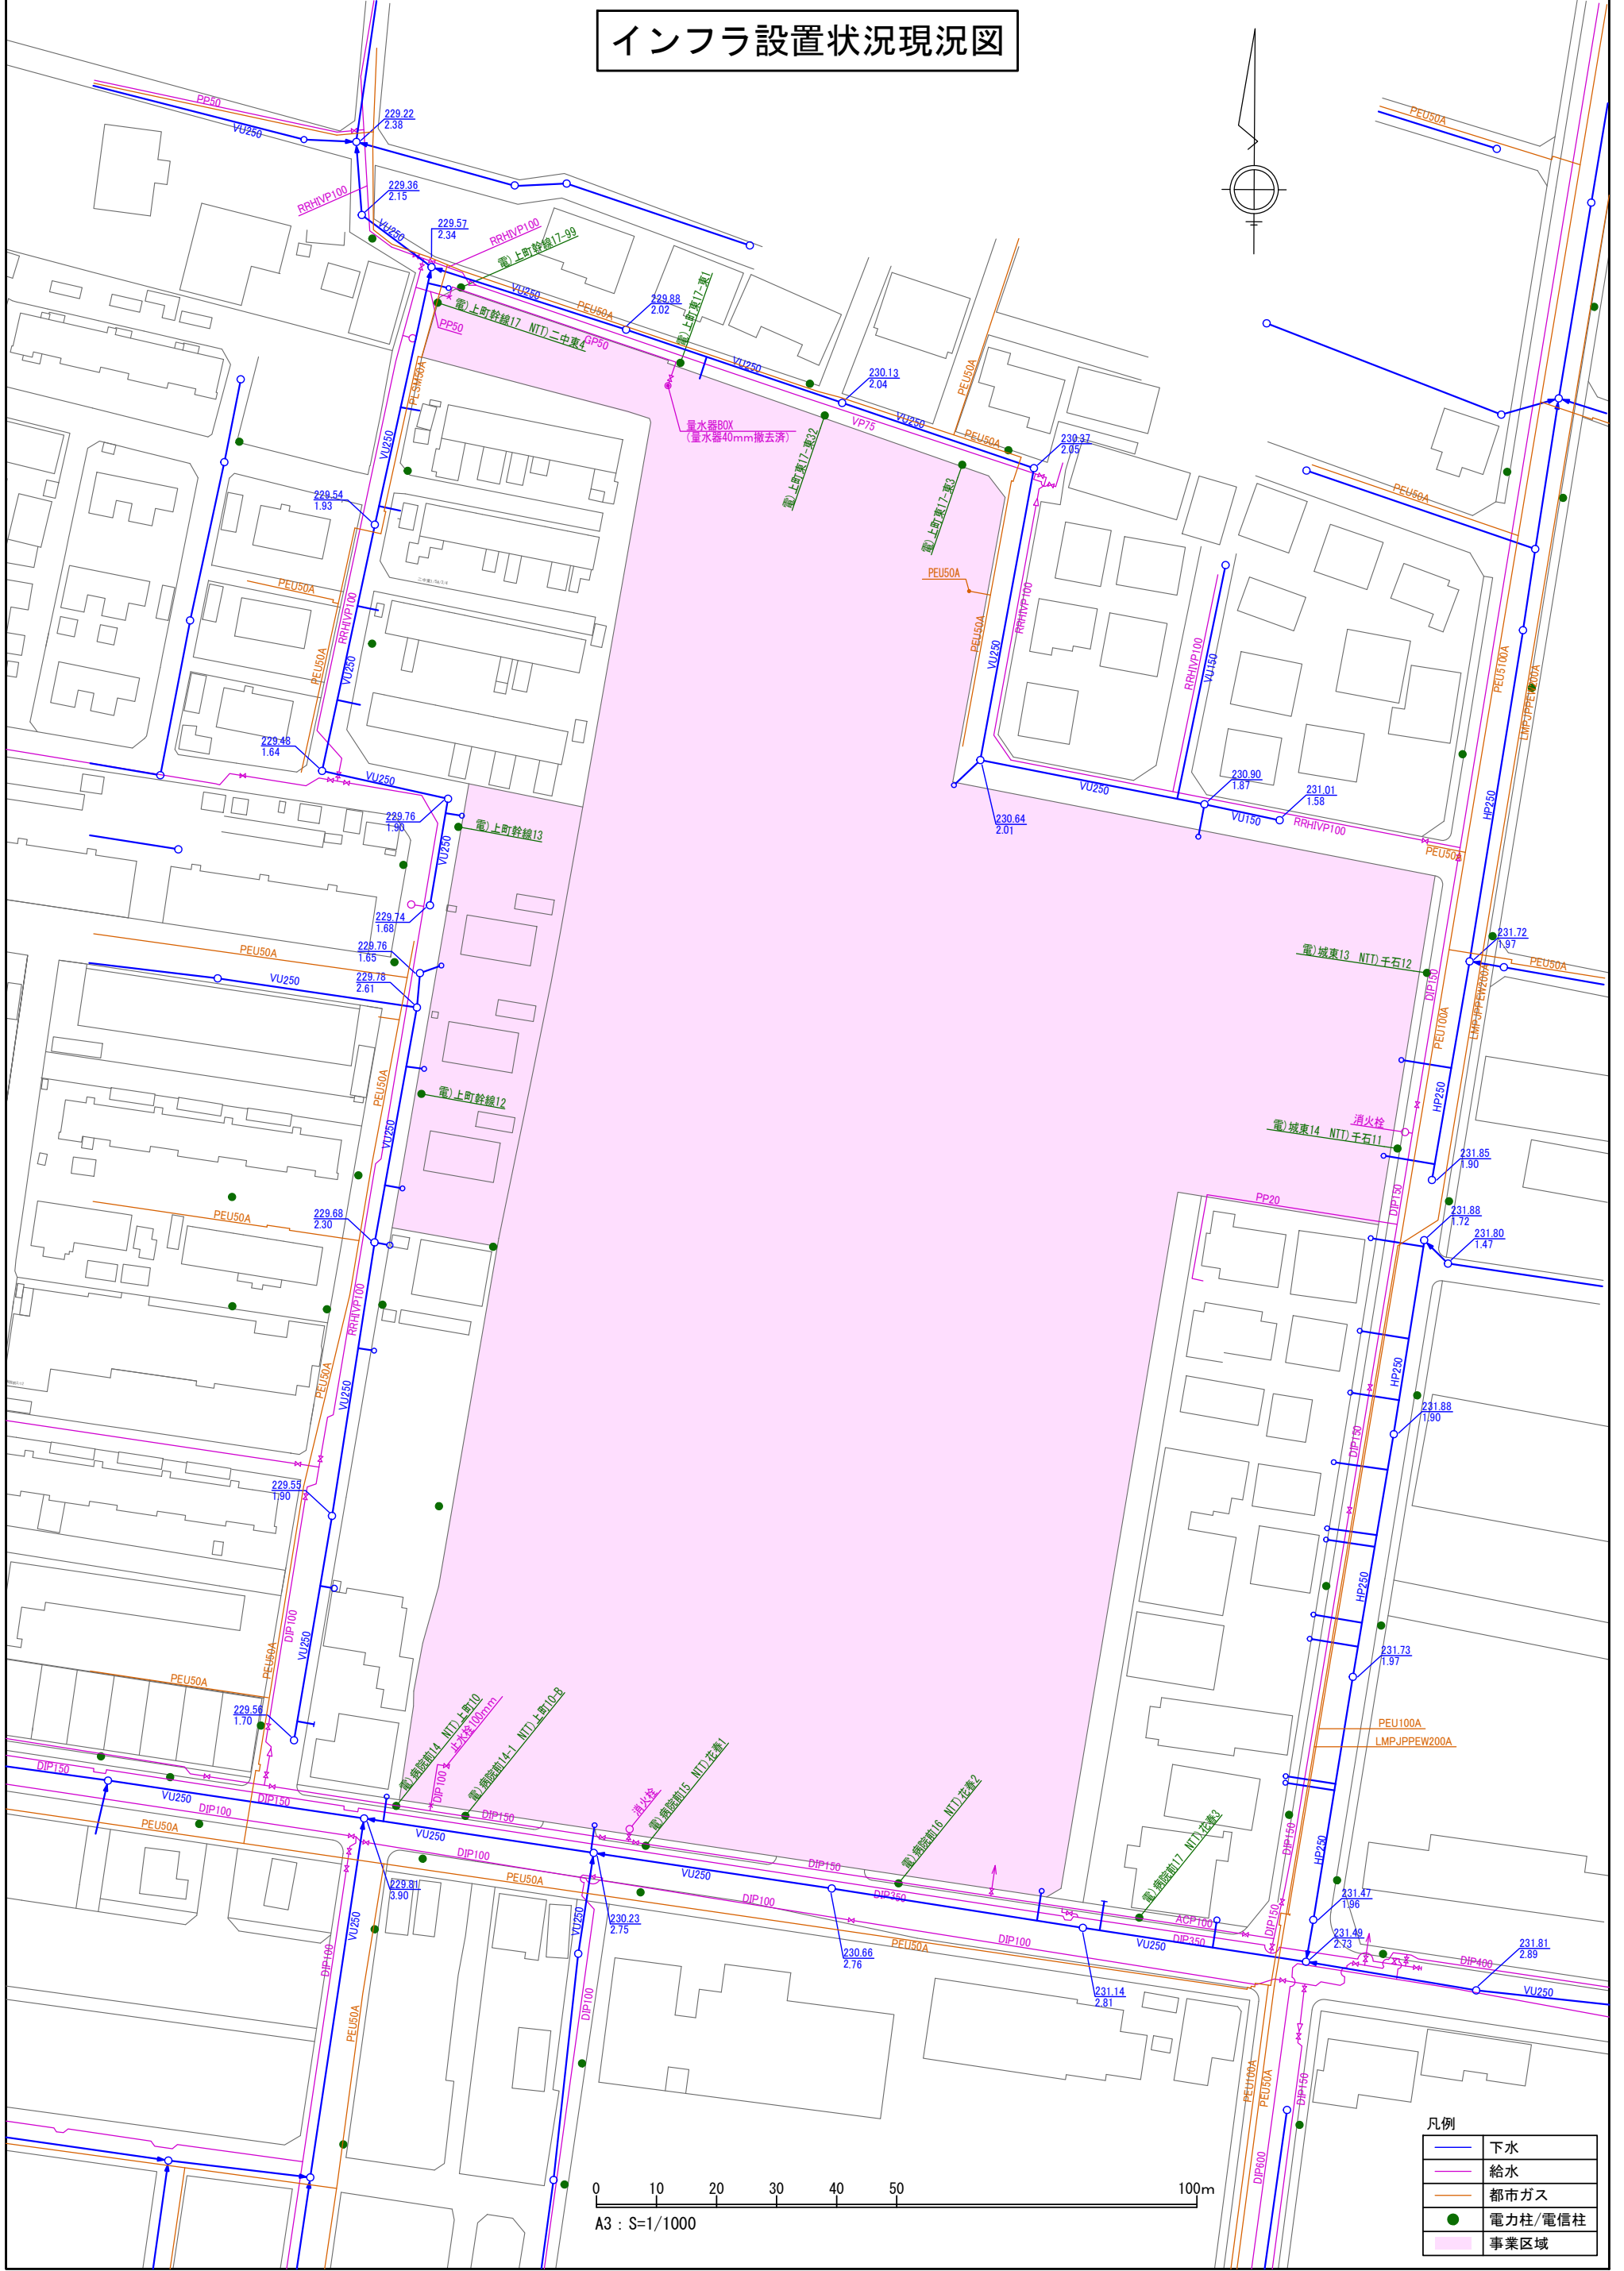

凡例

— (Blue line)	下水
— (Orange line)	給水
— (Pink line)	都市ガス
● (Green dot)	電力柱/電信柱
■ (Purple shaded area)	事業区域

0 10 20 30 40 50 100m  
A3 : S=1/1000