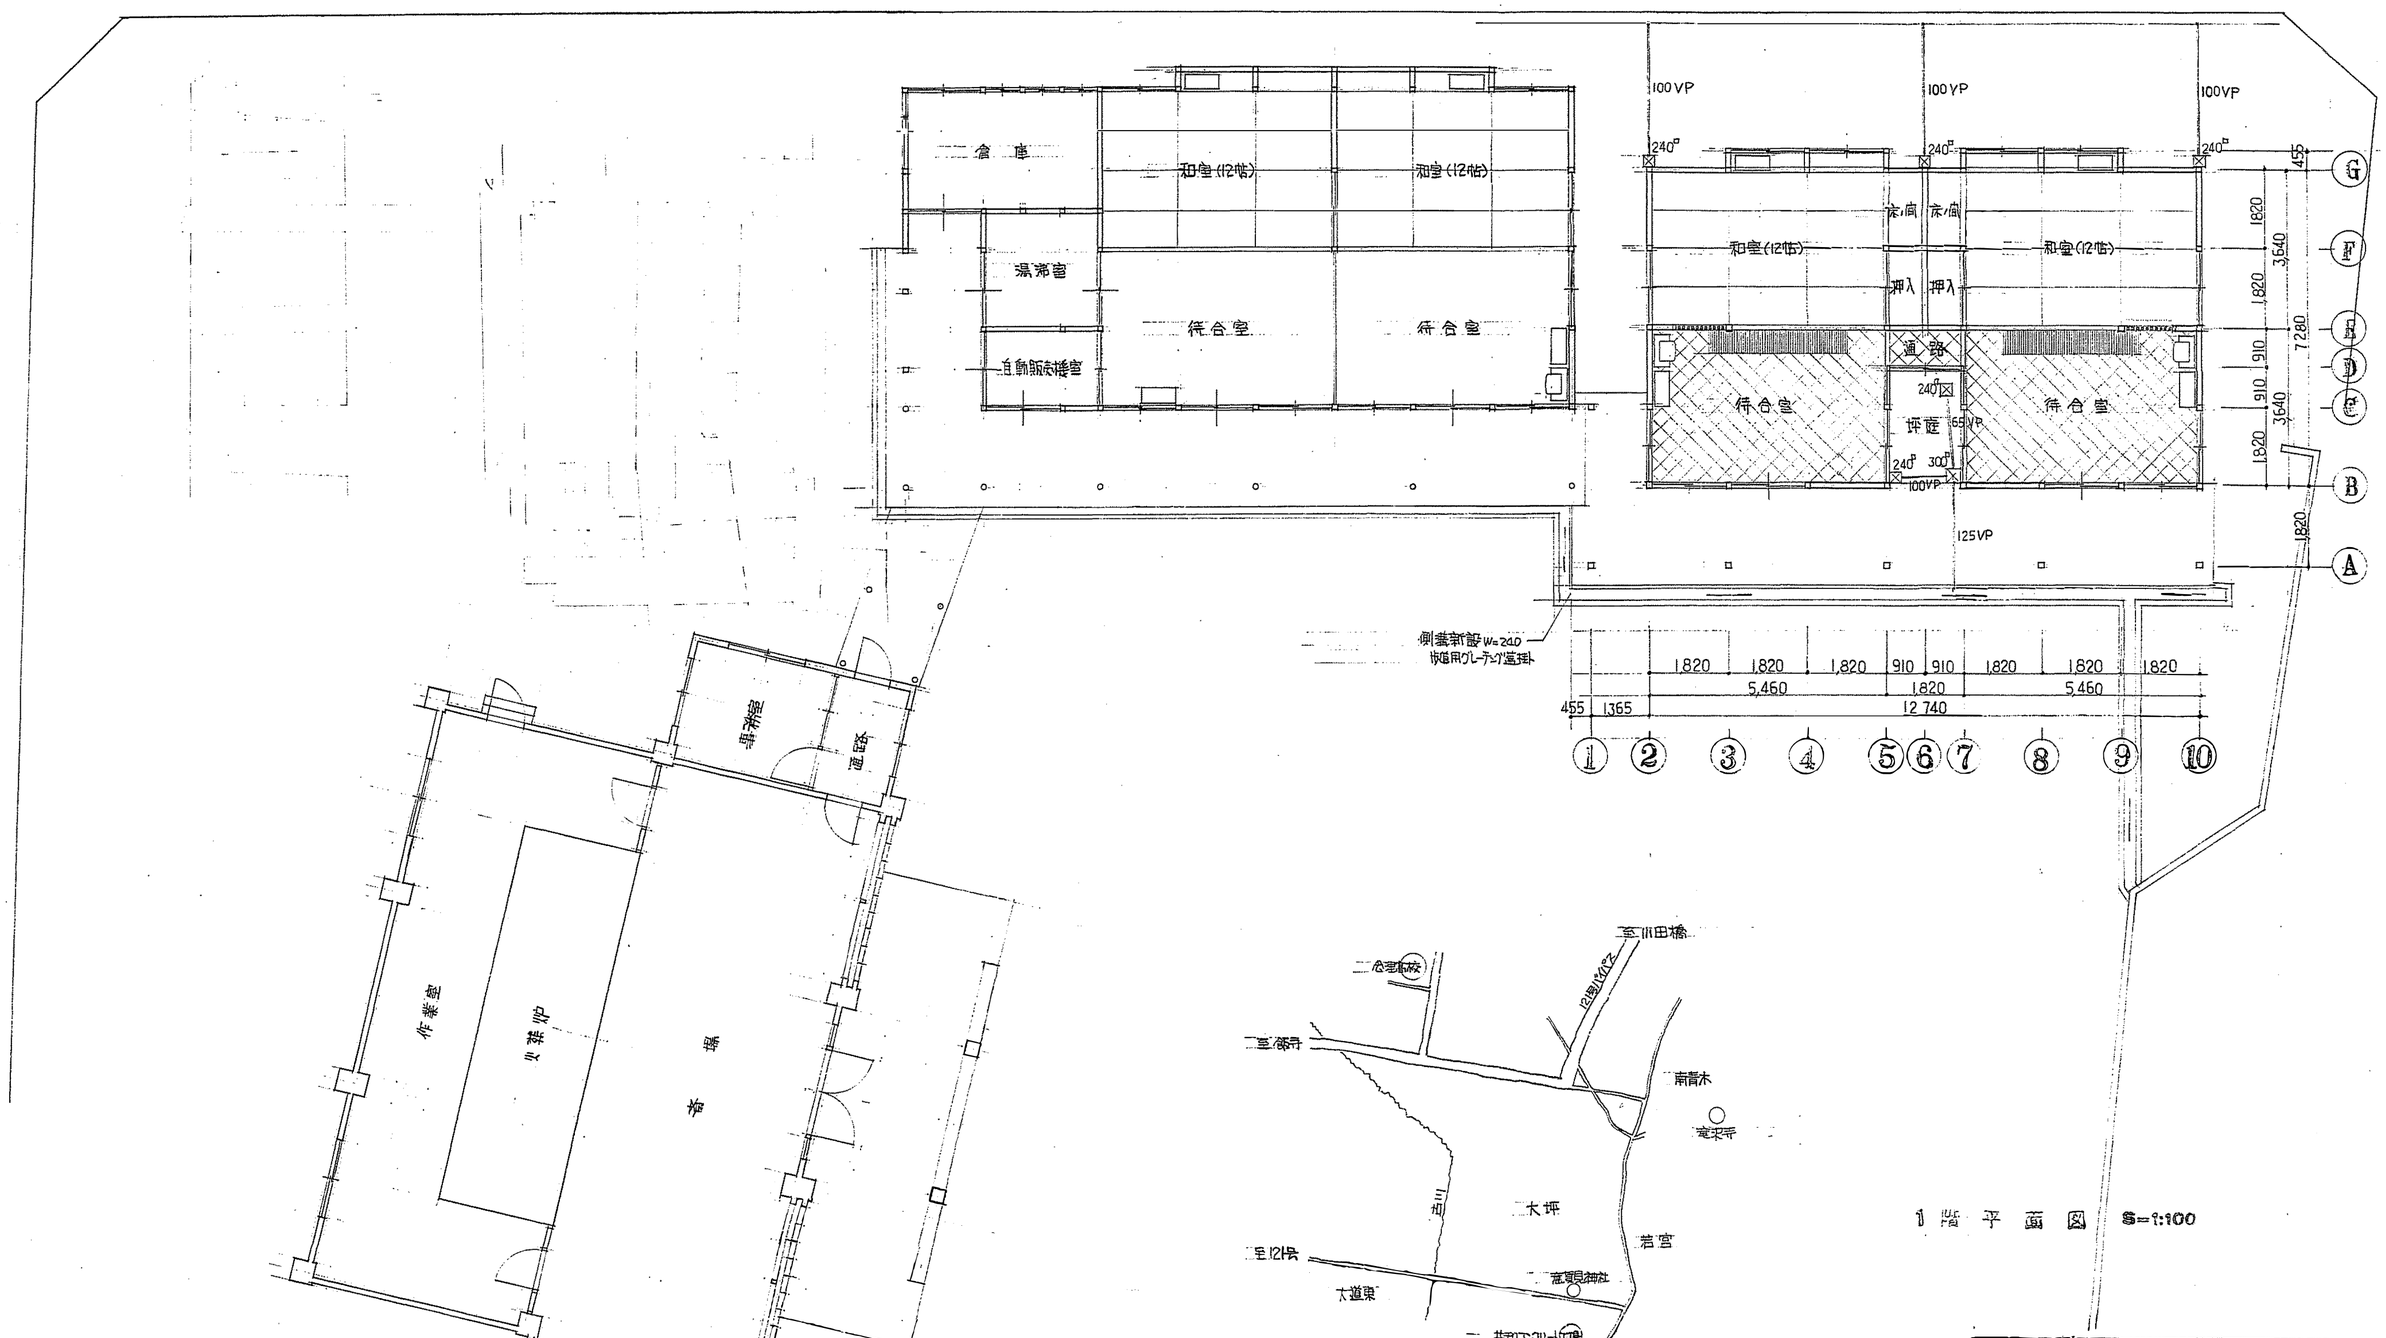

1階平面図 S=1:100

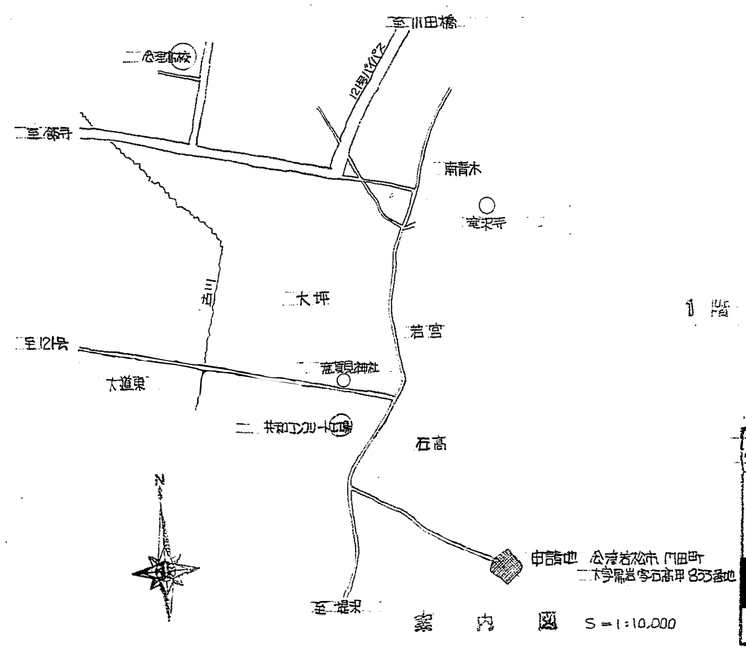

案内図 S=1:10,000

会津若松市 斎場待合室増築工事 設計図

平面図	縮尺 1/1000 1/100
案内図	製作年月日 59.9.20

[redacted]

会津若松市 建設部 建築課