【要求水準書　別添資料1】インフラ現況図
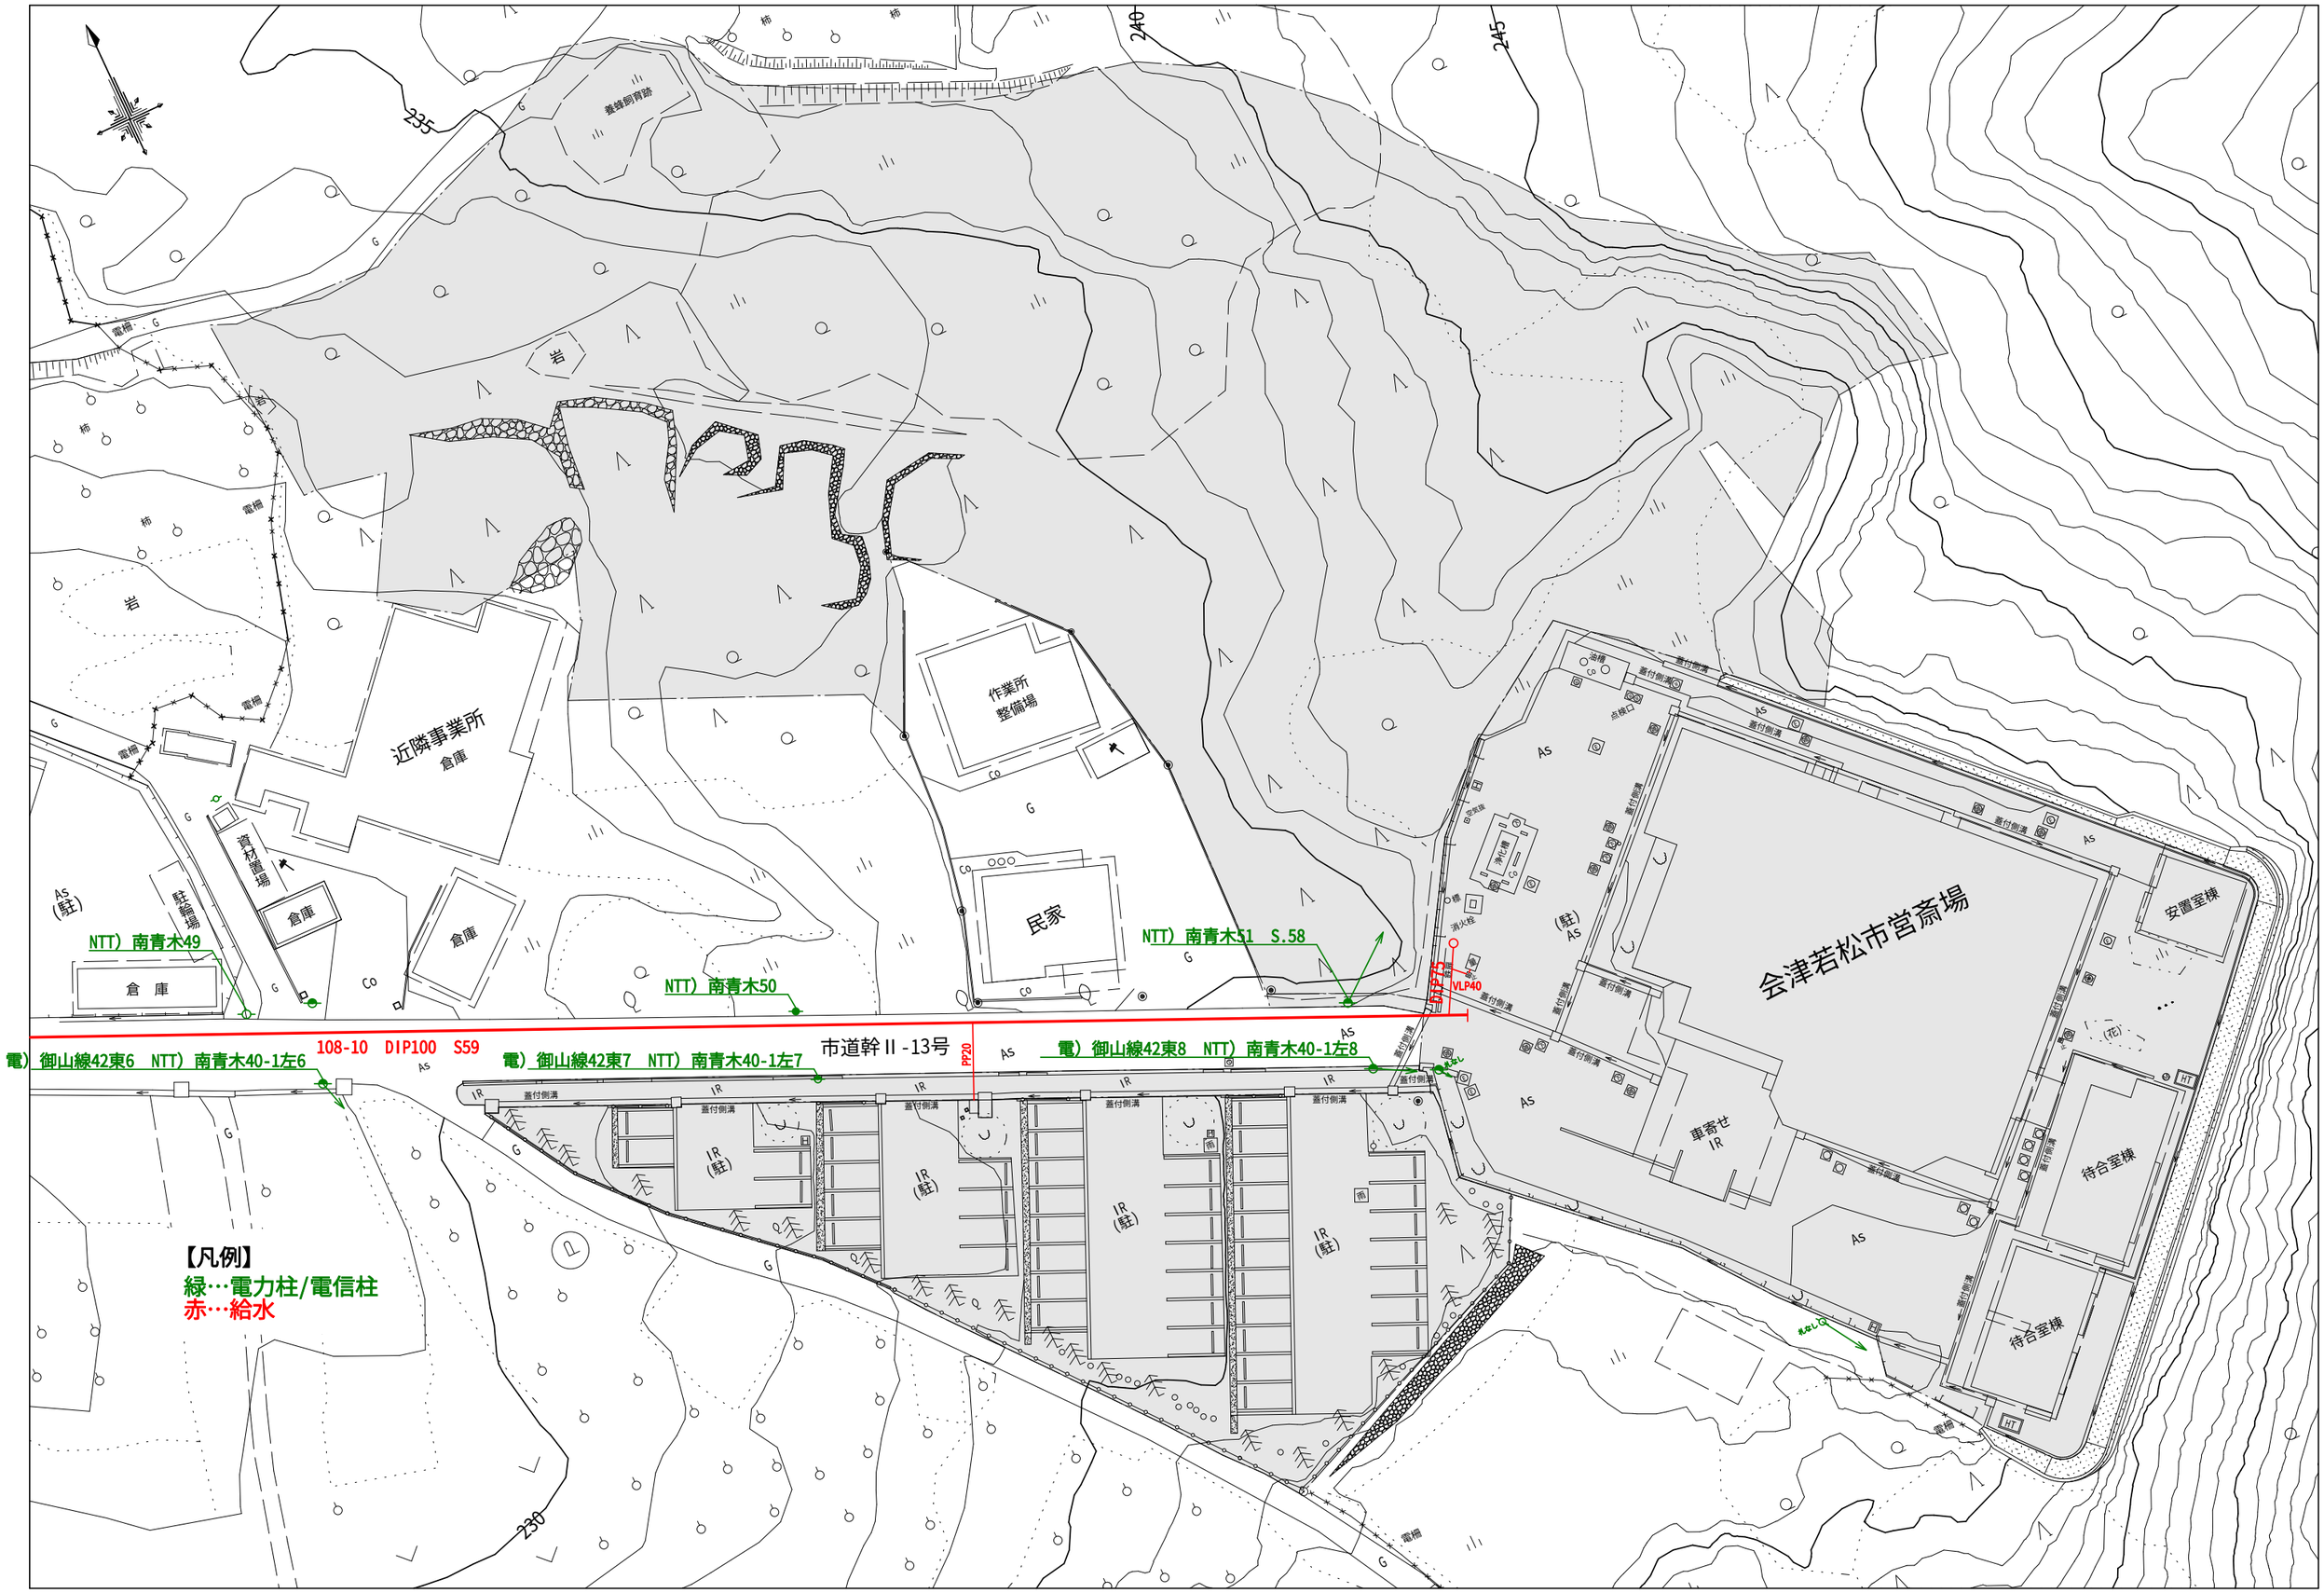
S=1/500（A3）