


整備計画路線（県）

番号	(ふりがな) 路線名	(ふりがな) 工区名	工種	計画区間延長(m)	施工済延長(m)	現況
①	コグウ 国道118号	モンデン 門田	交差点改良	680	0	事業中
②	コグウ 国道252号	ナカ マチ 七日町	電線共同溝 無散水消雪	900	300	事業中
③	コグウ 国道294号	ヨツヤ 四ッ谷	道路新設	1310	0	事業中
④	ケンドウアイツ バンゲ カワヒガケン 県道会津坂下河東線	ドウジマ 堂島	歩道整備	230	230	完了(H30)
⑤	ケンドウキタヤマアイツ ワカマツセン 県道北山会津若松線 アイツバンゲ カワヒガケン 会津坂下河東線	ヒロタ 広田	歩道整備＋交 差点改良	820	0	事業中
⑥	ケンドウキタヤマアイツ ワカマツセン 県道北山会津若松線	オカダ 岡田	歩道整備	35	35	完了(H27)
⑦	ユカワ オオマチセン 湯川大町線	ミヤマチ 宮町	歩道カラ一舗 装	550	550	完了(H27)
⑧	アイツ ワカマツウラバンダイセン 会津若松裏磐梯線	クロイワ 黒岩	交差点改良	50	50	完了(H27)
⑨	トシ ケイカドコロ フジムロカジヤシキ 都市計画道路藤室鍛冶屋 敷線	シンヨコ マチ 新横町	道路新設	560	0	事業中

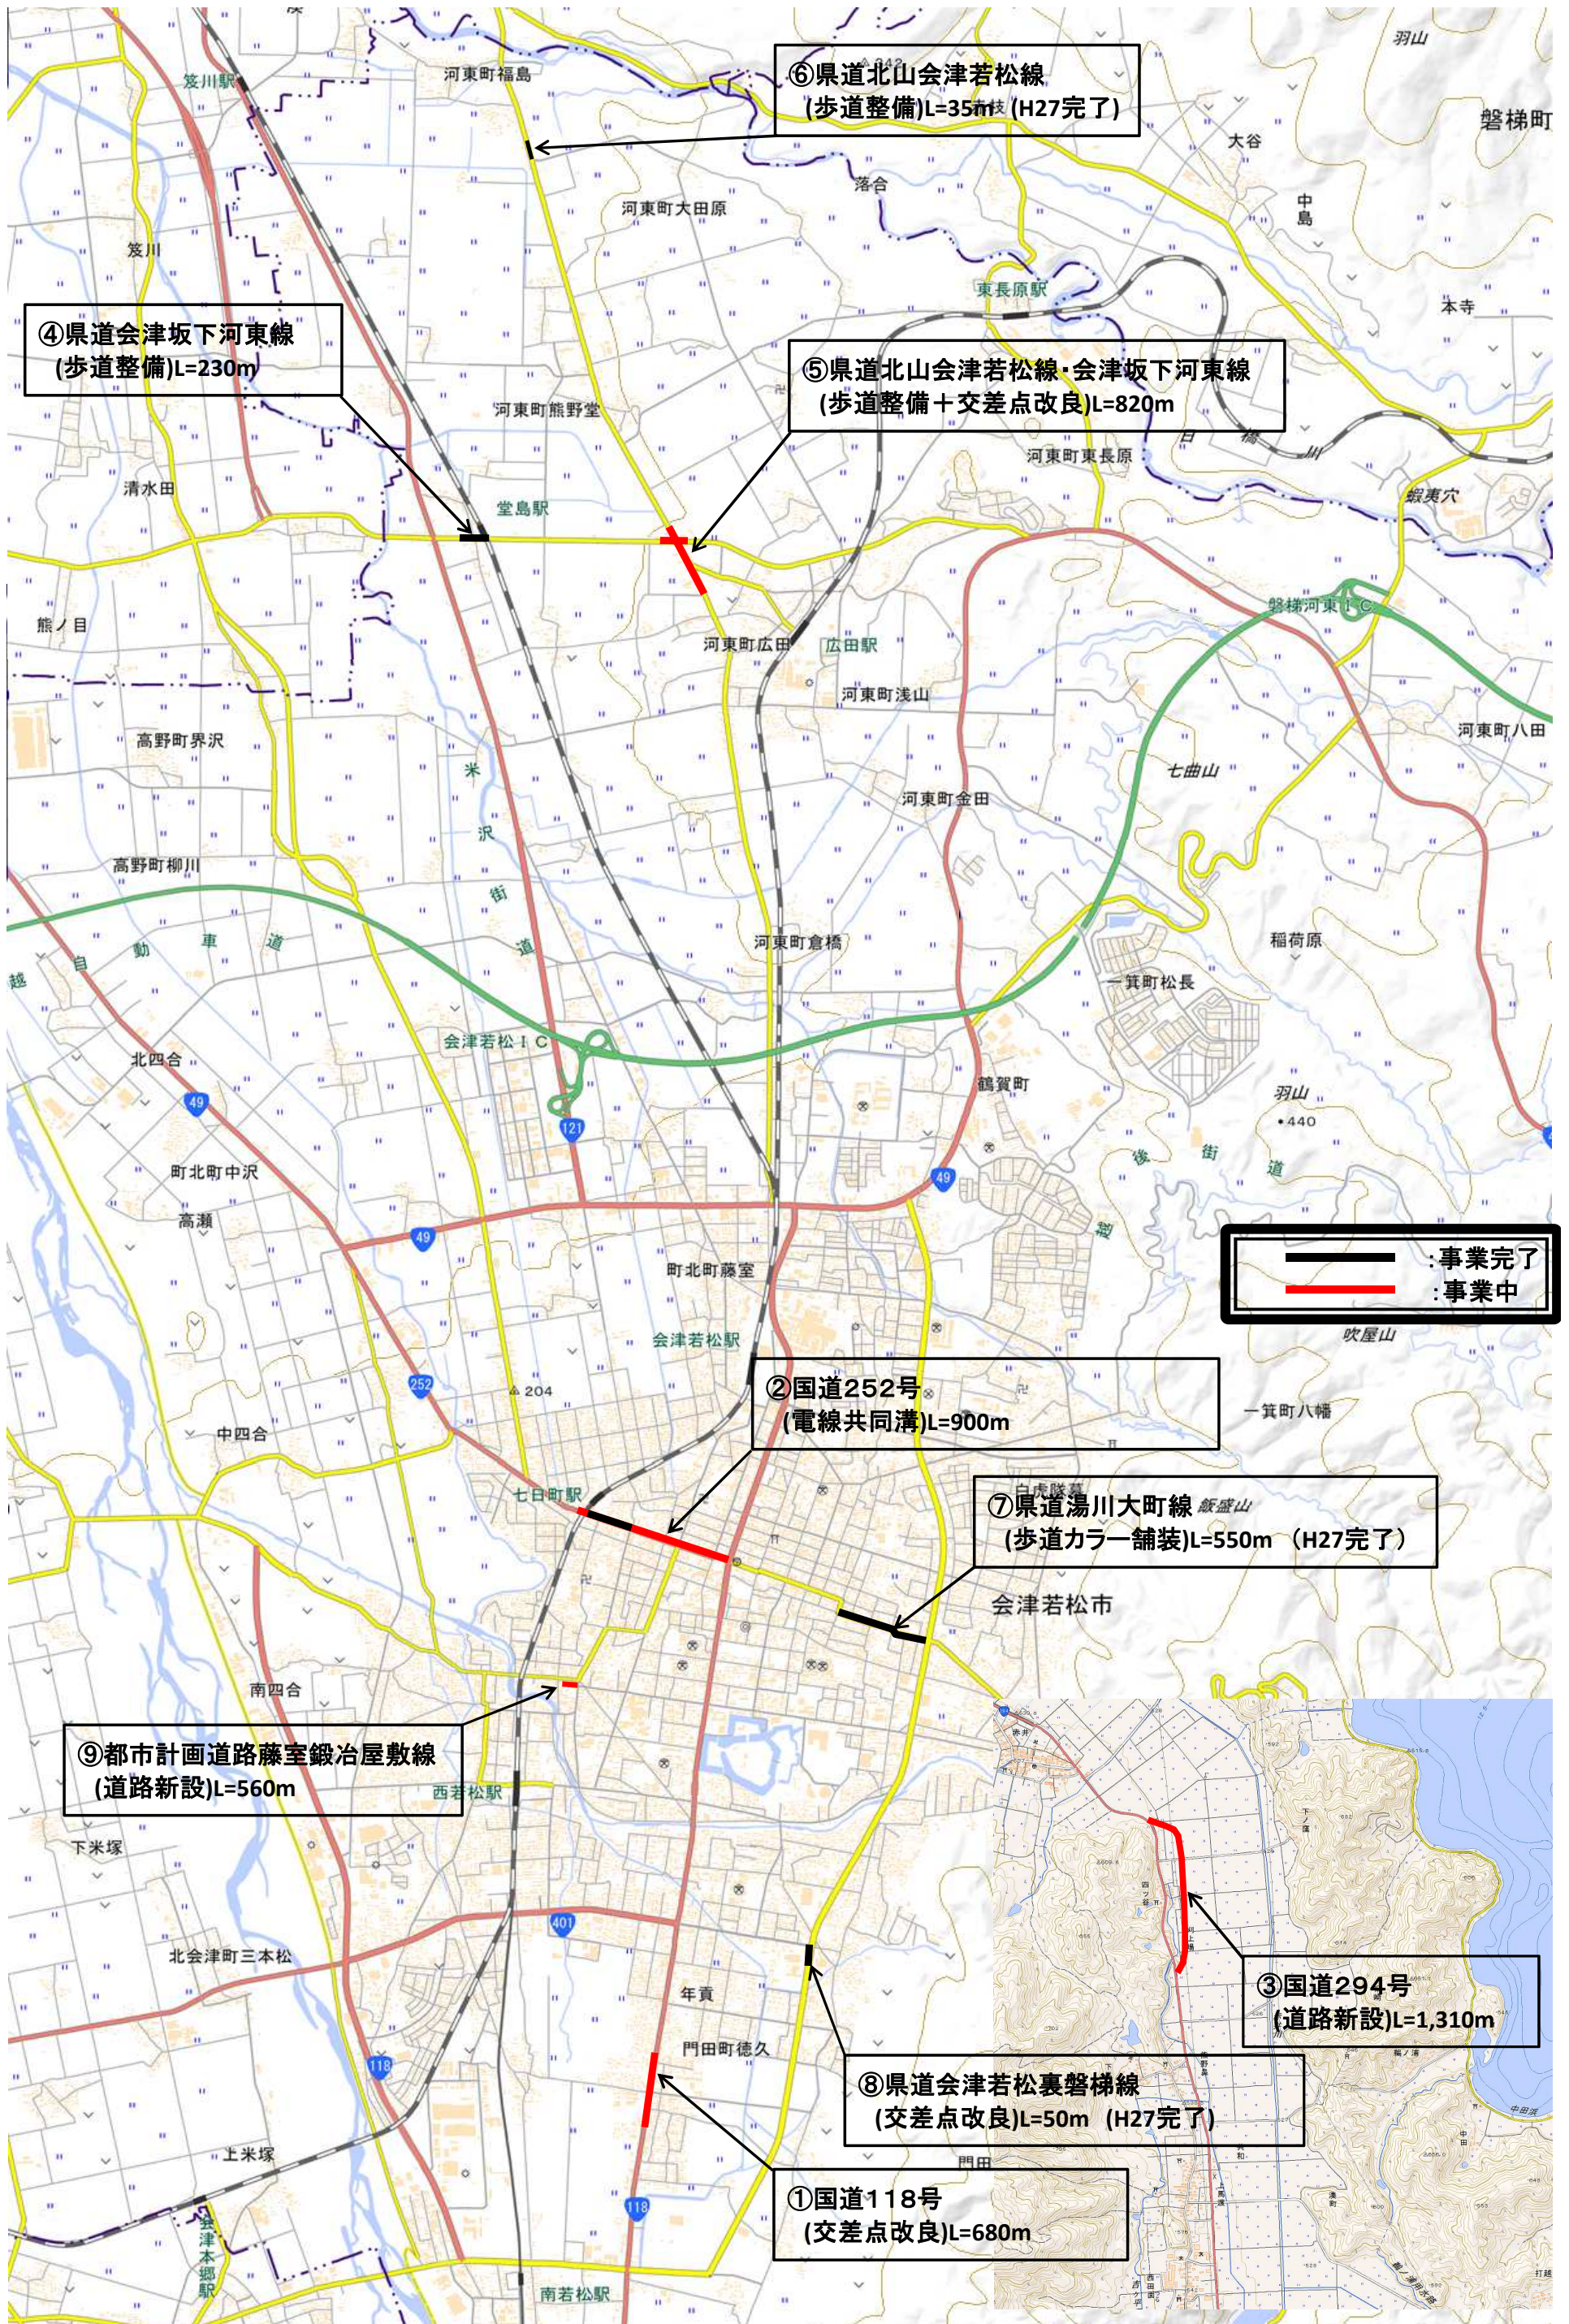

⑥ 県道北山会津若松線  
(歩道整備)L=357m (H27完了)

④ 県道会津坂下河東線  
(歩道整備)L=230m

⑤ 県道北山会津若松線・会津坂下河東線  
(歩道整備+交差点改良)L=820m

— : 事業完了  
— : 事業中

② 国道252号  
(電線共同溝)L=900m

⑦ 県道湯川大町線  
(歩道カラー舗装)L=550m (H27完了)

⑨ 都市計画道路藤室鍛冶屋敷線  
(道路新設)L=560m

③ 国道294号  
(道路新設)L=1,310m

⑧ 県道会津若松裏磐梯線  
(交差点改良)L=50m (H27完了)

① 国道118号  
(交差点改良)L=680m